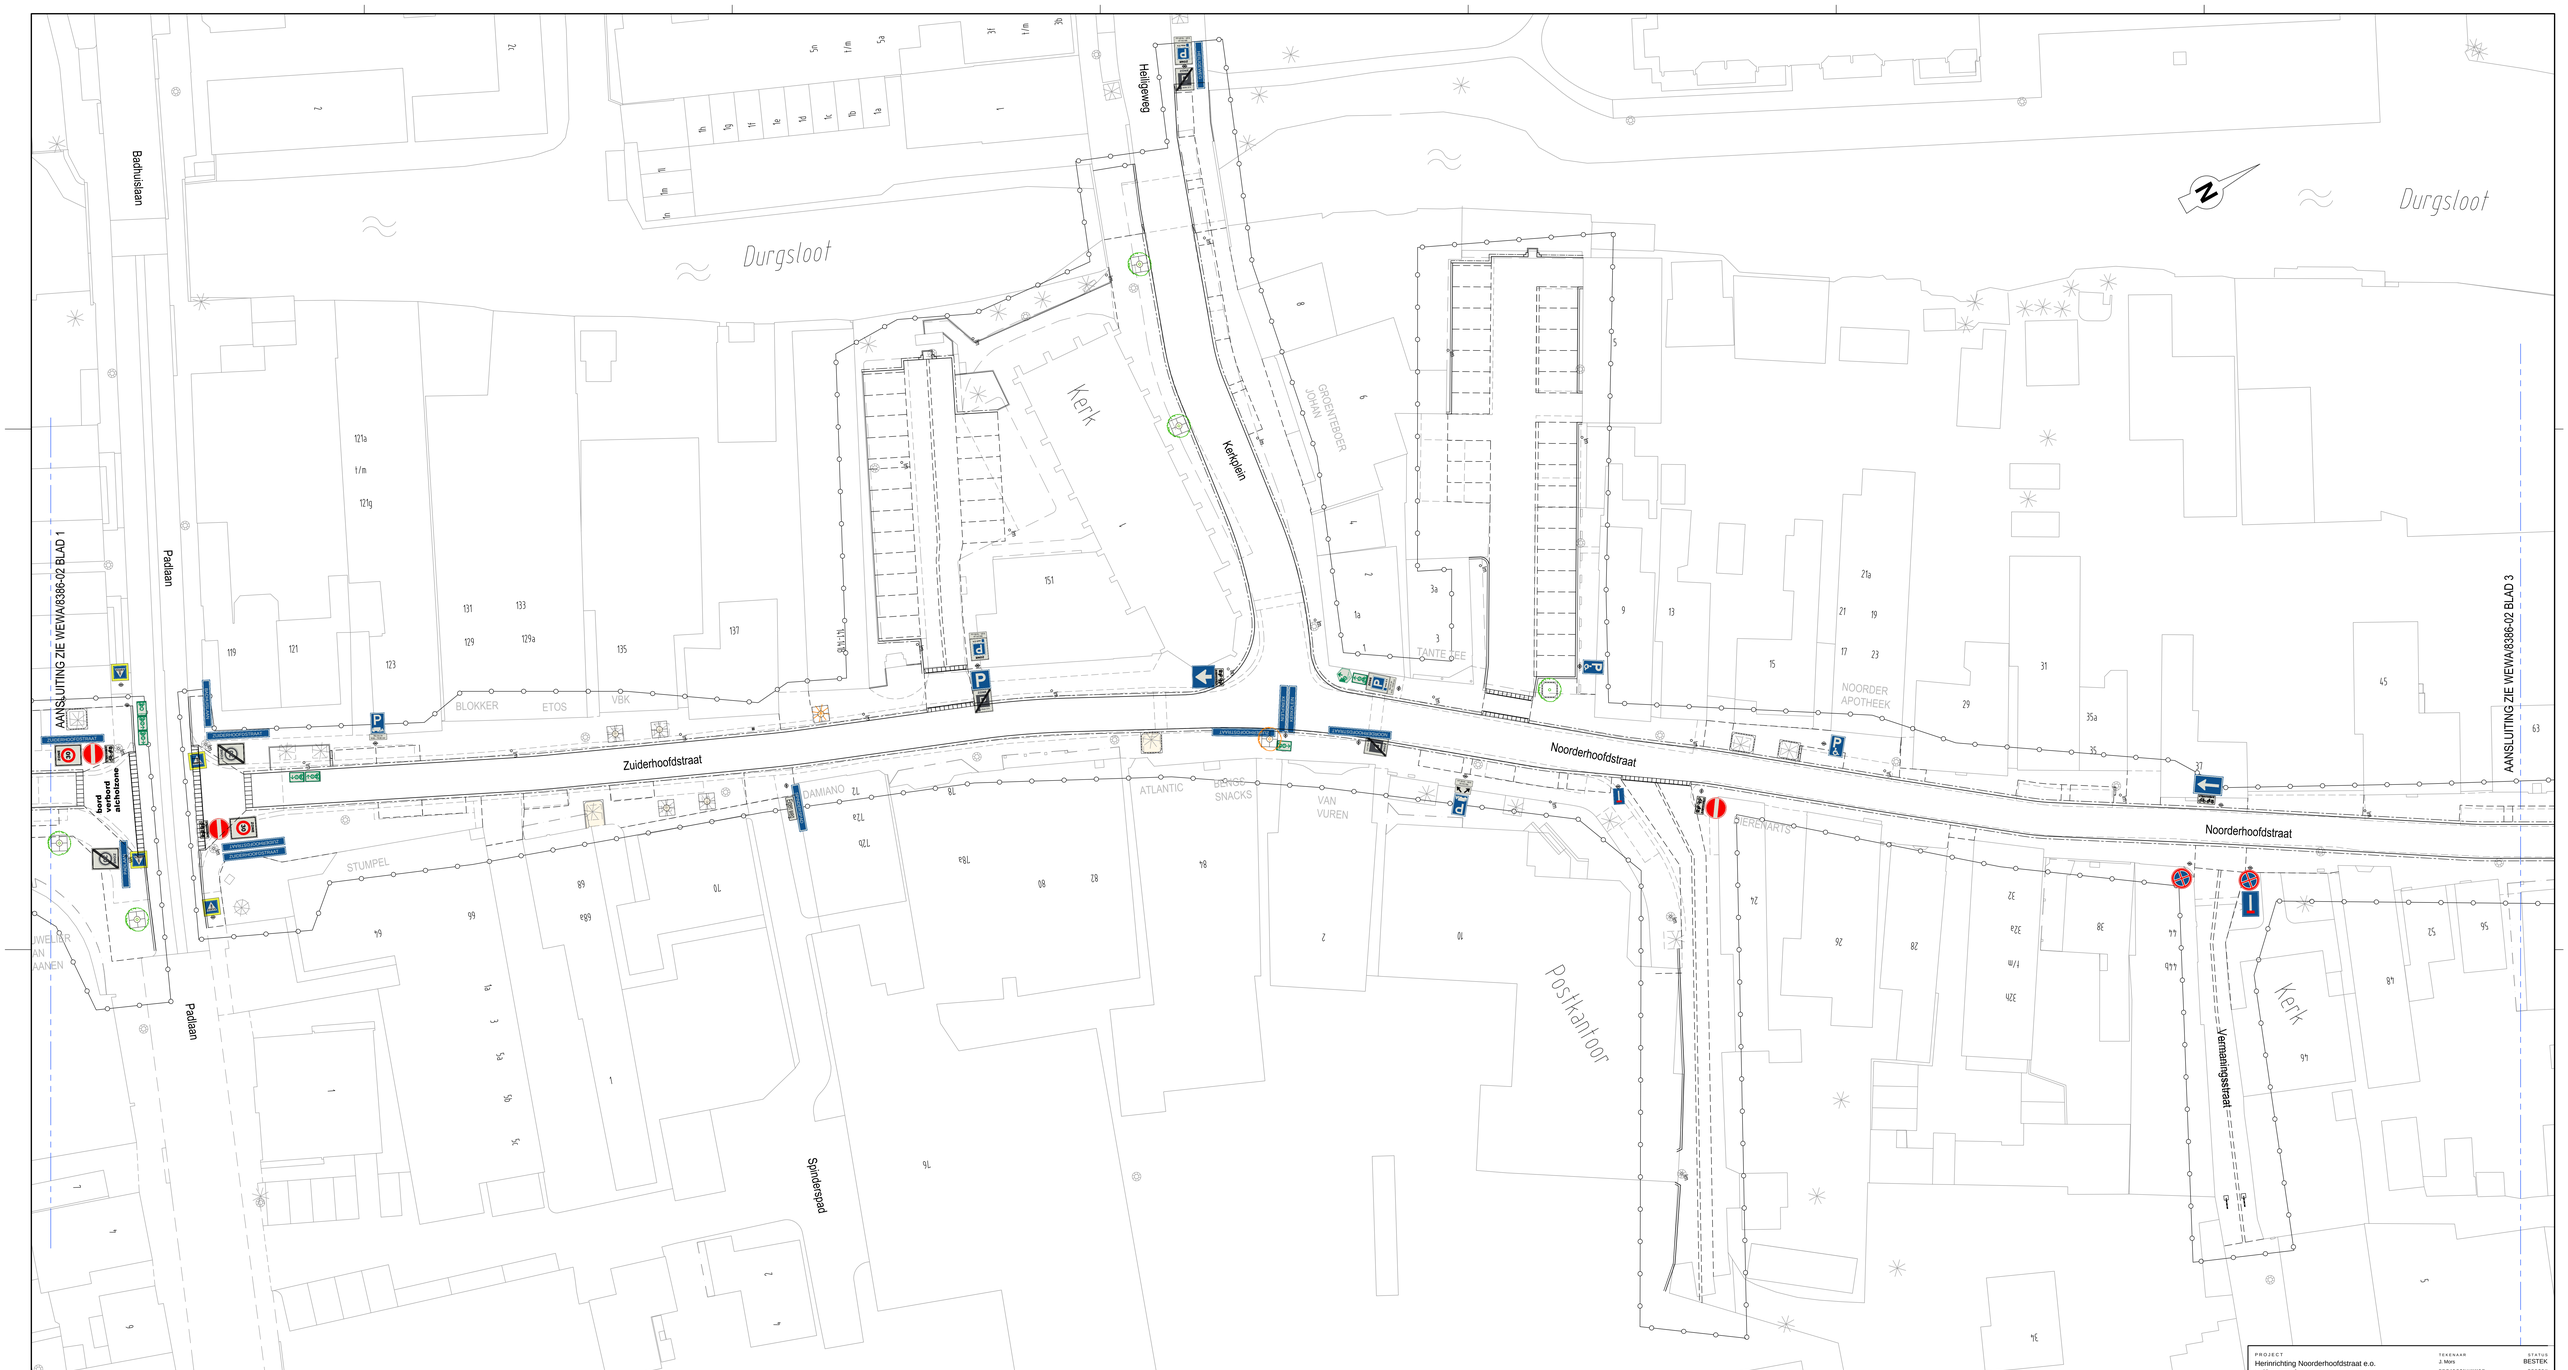

-	-	-		-
-	-	-		-
-	-	-		-
MUTT.	DATUM	OMSCHRIJVING		TEKENAAR

PROJECT
Herinrichting Noorderhoofdstraat e.o.
te Krommenie

ONDERWERP
Nieuwe situatie
Bebordingstekening

TEKENINGNUMMER
WEWA8386-02

DATUM
03-04-2023

MUTTIGING
-

SCHAAL
1:200

BLAD
blad 2 van 4

FORMAAT
841x1470

TEKENAAR
J. Mors

PROJECTNUMMER
101533

STATUS
BESTEK

BESTEK
01-2023

gemeente Zaanstad

ZNSTD

GEMEENTE ZAANSTAD
Postbus 200
1500EA Zaandam
tel: 14 075

INGENIEURSBUREAU
Postbus 200
1500EA Zaandam
www.zaanstad.nl

www/DB/ nieuwe studie.dwg