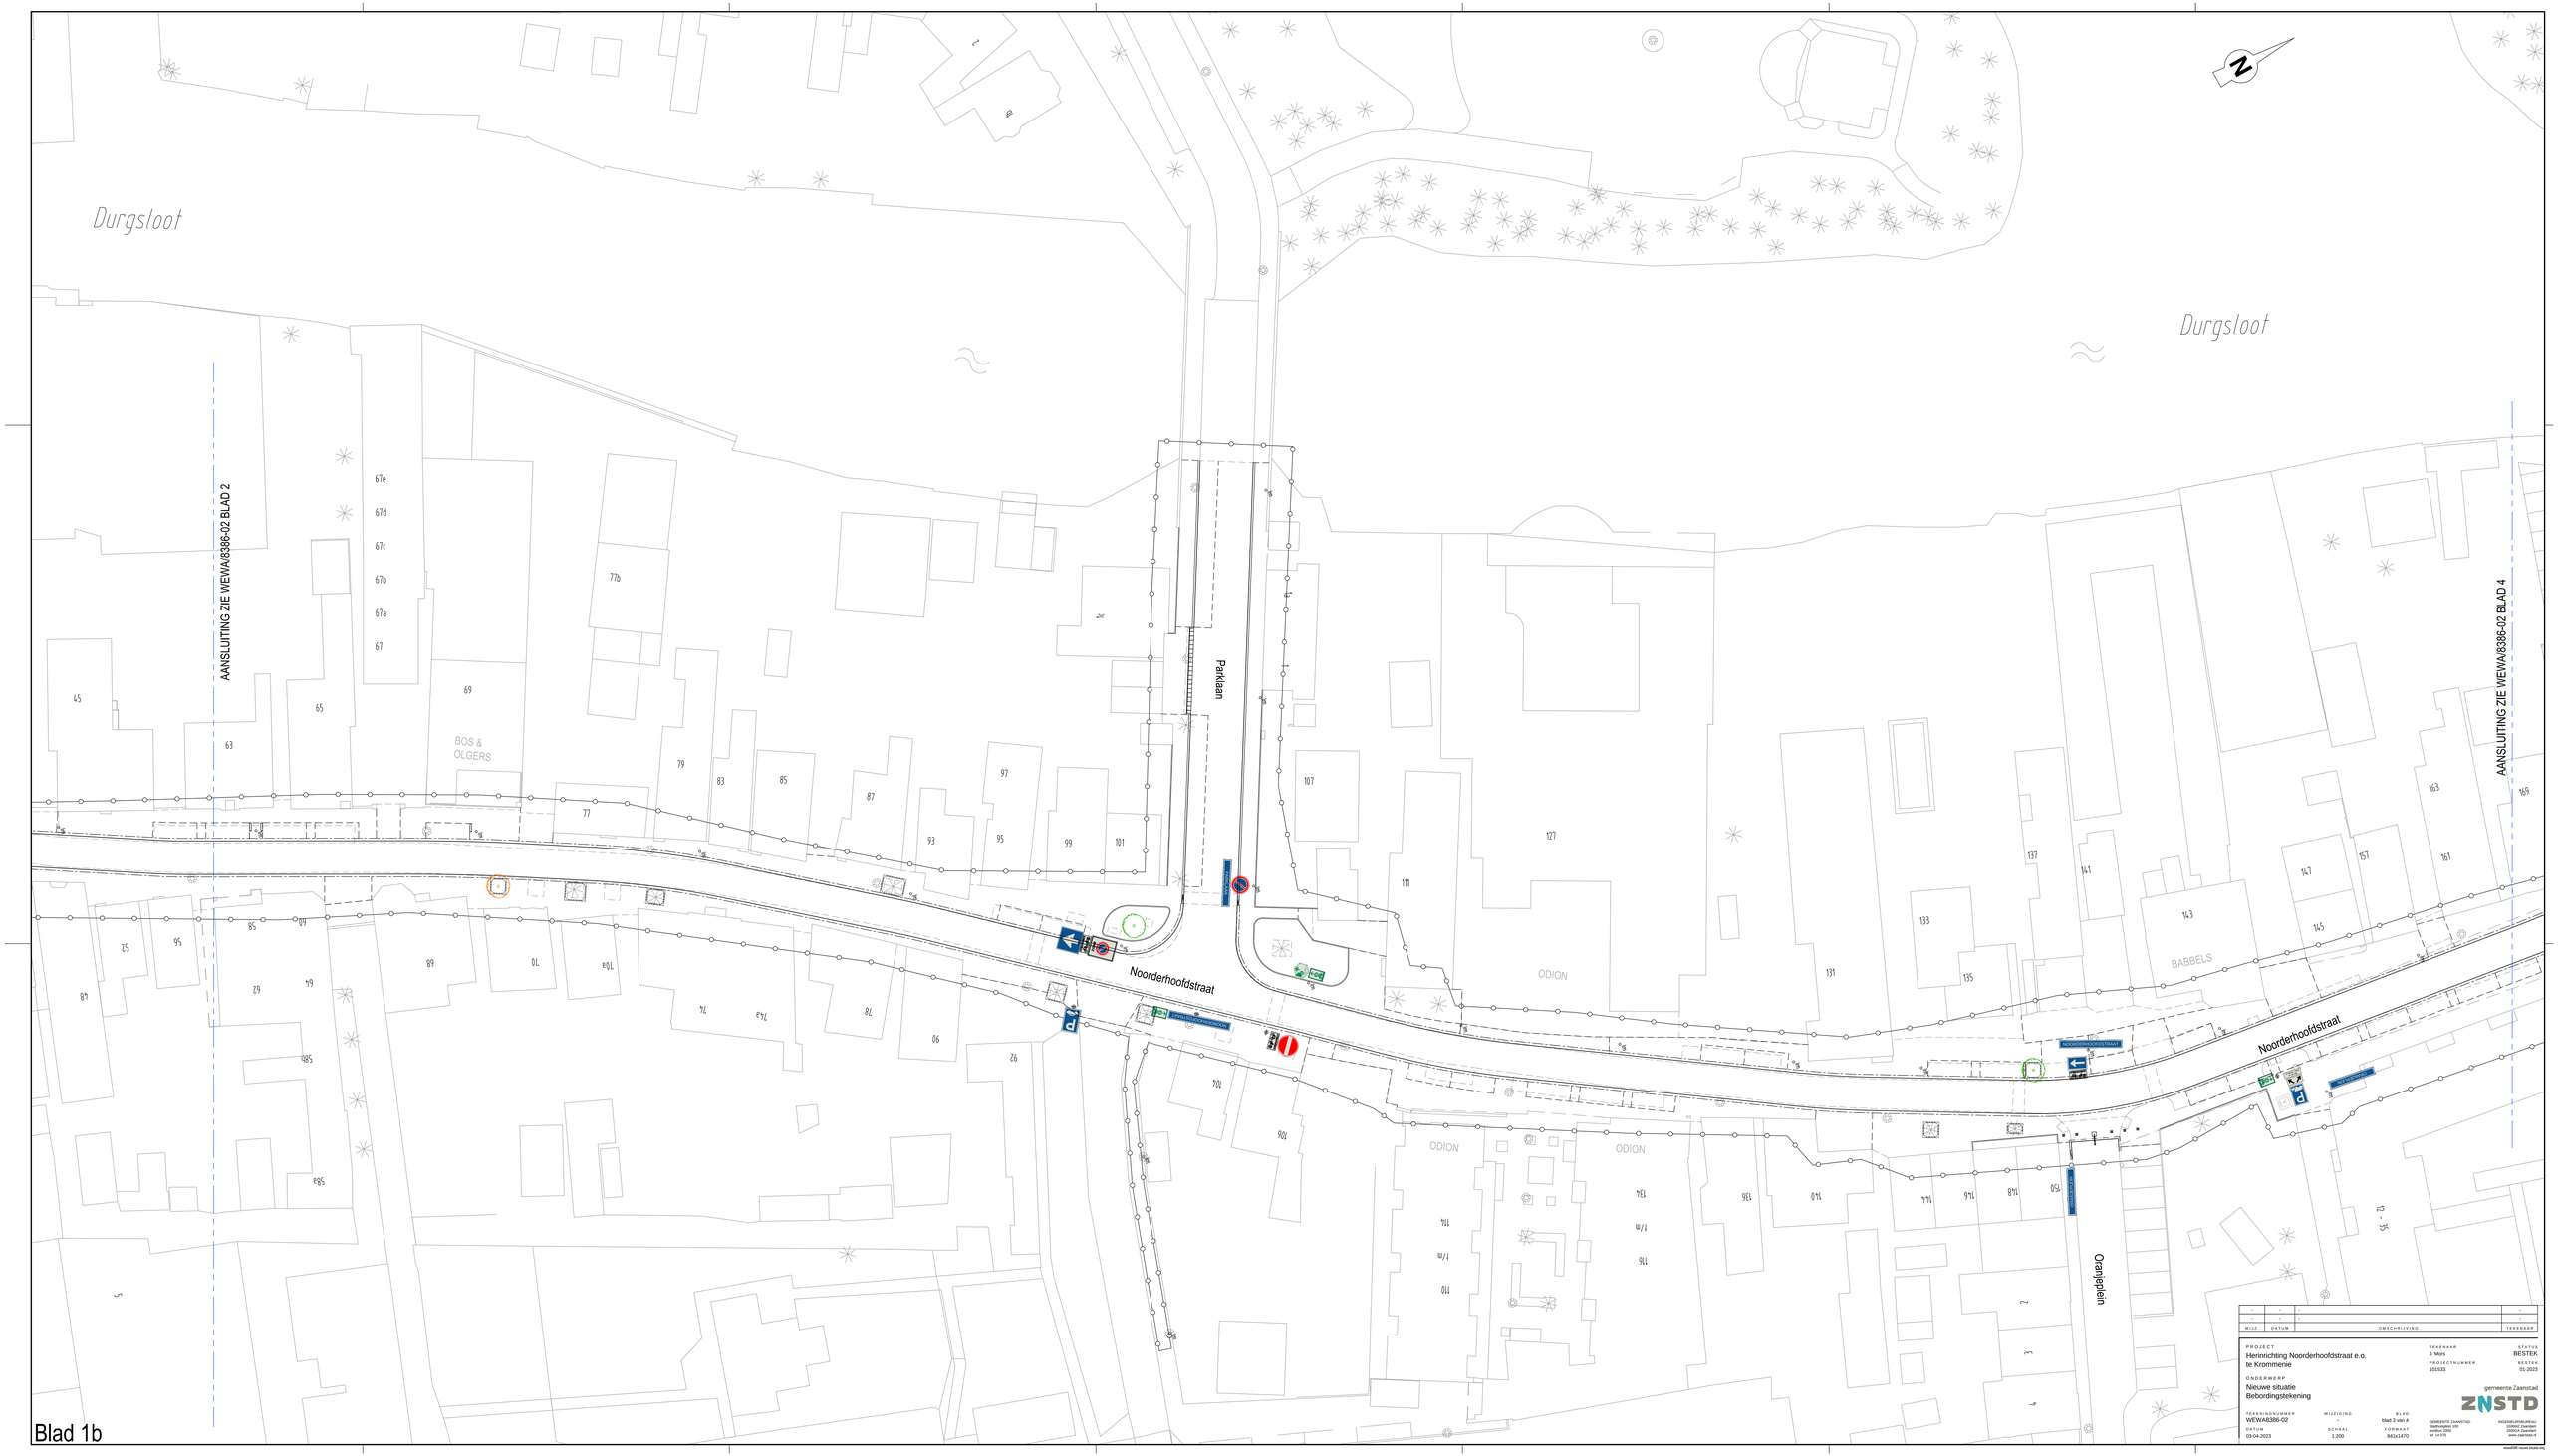

-	-	-	-
-	-	-	-
WIJZ.	DATUM	OMSCHRIJVING	TEKENAAR

PROJECT
Herinrichting Noorderhoofdstraat e.o.
te Krommenie

ONDERWERP
Nieuwe situatie
Bebordingstekening

TEKENAAR
J. Mors

PROJECTNUMMER
101533

STATUS
BESTEK

BESTEK
01-2023

gemeente Zaanstad

TEKENINGNUMMER
WEWA/8386-02

MUTATIE
-

BLAD
blad 3 van 4

DATUM
03-04-2023

SCHAAL
1:200

FORMAAT
841x1470

GEMEENTE ZAANSTAD
Stadhuisplein 100
1505HZ Zaandam
tel: 14 075

INGENIEURSBUREAU
1505HZ Zaandam
info@znstd.nl
www.zaanstad.nl

znstd100-nieuw-sluiting-tek

Blad 1b