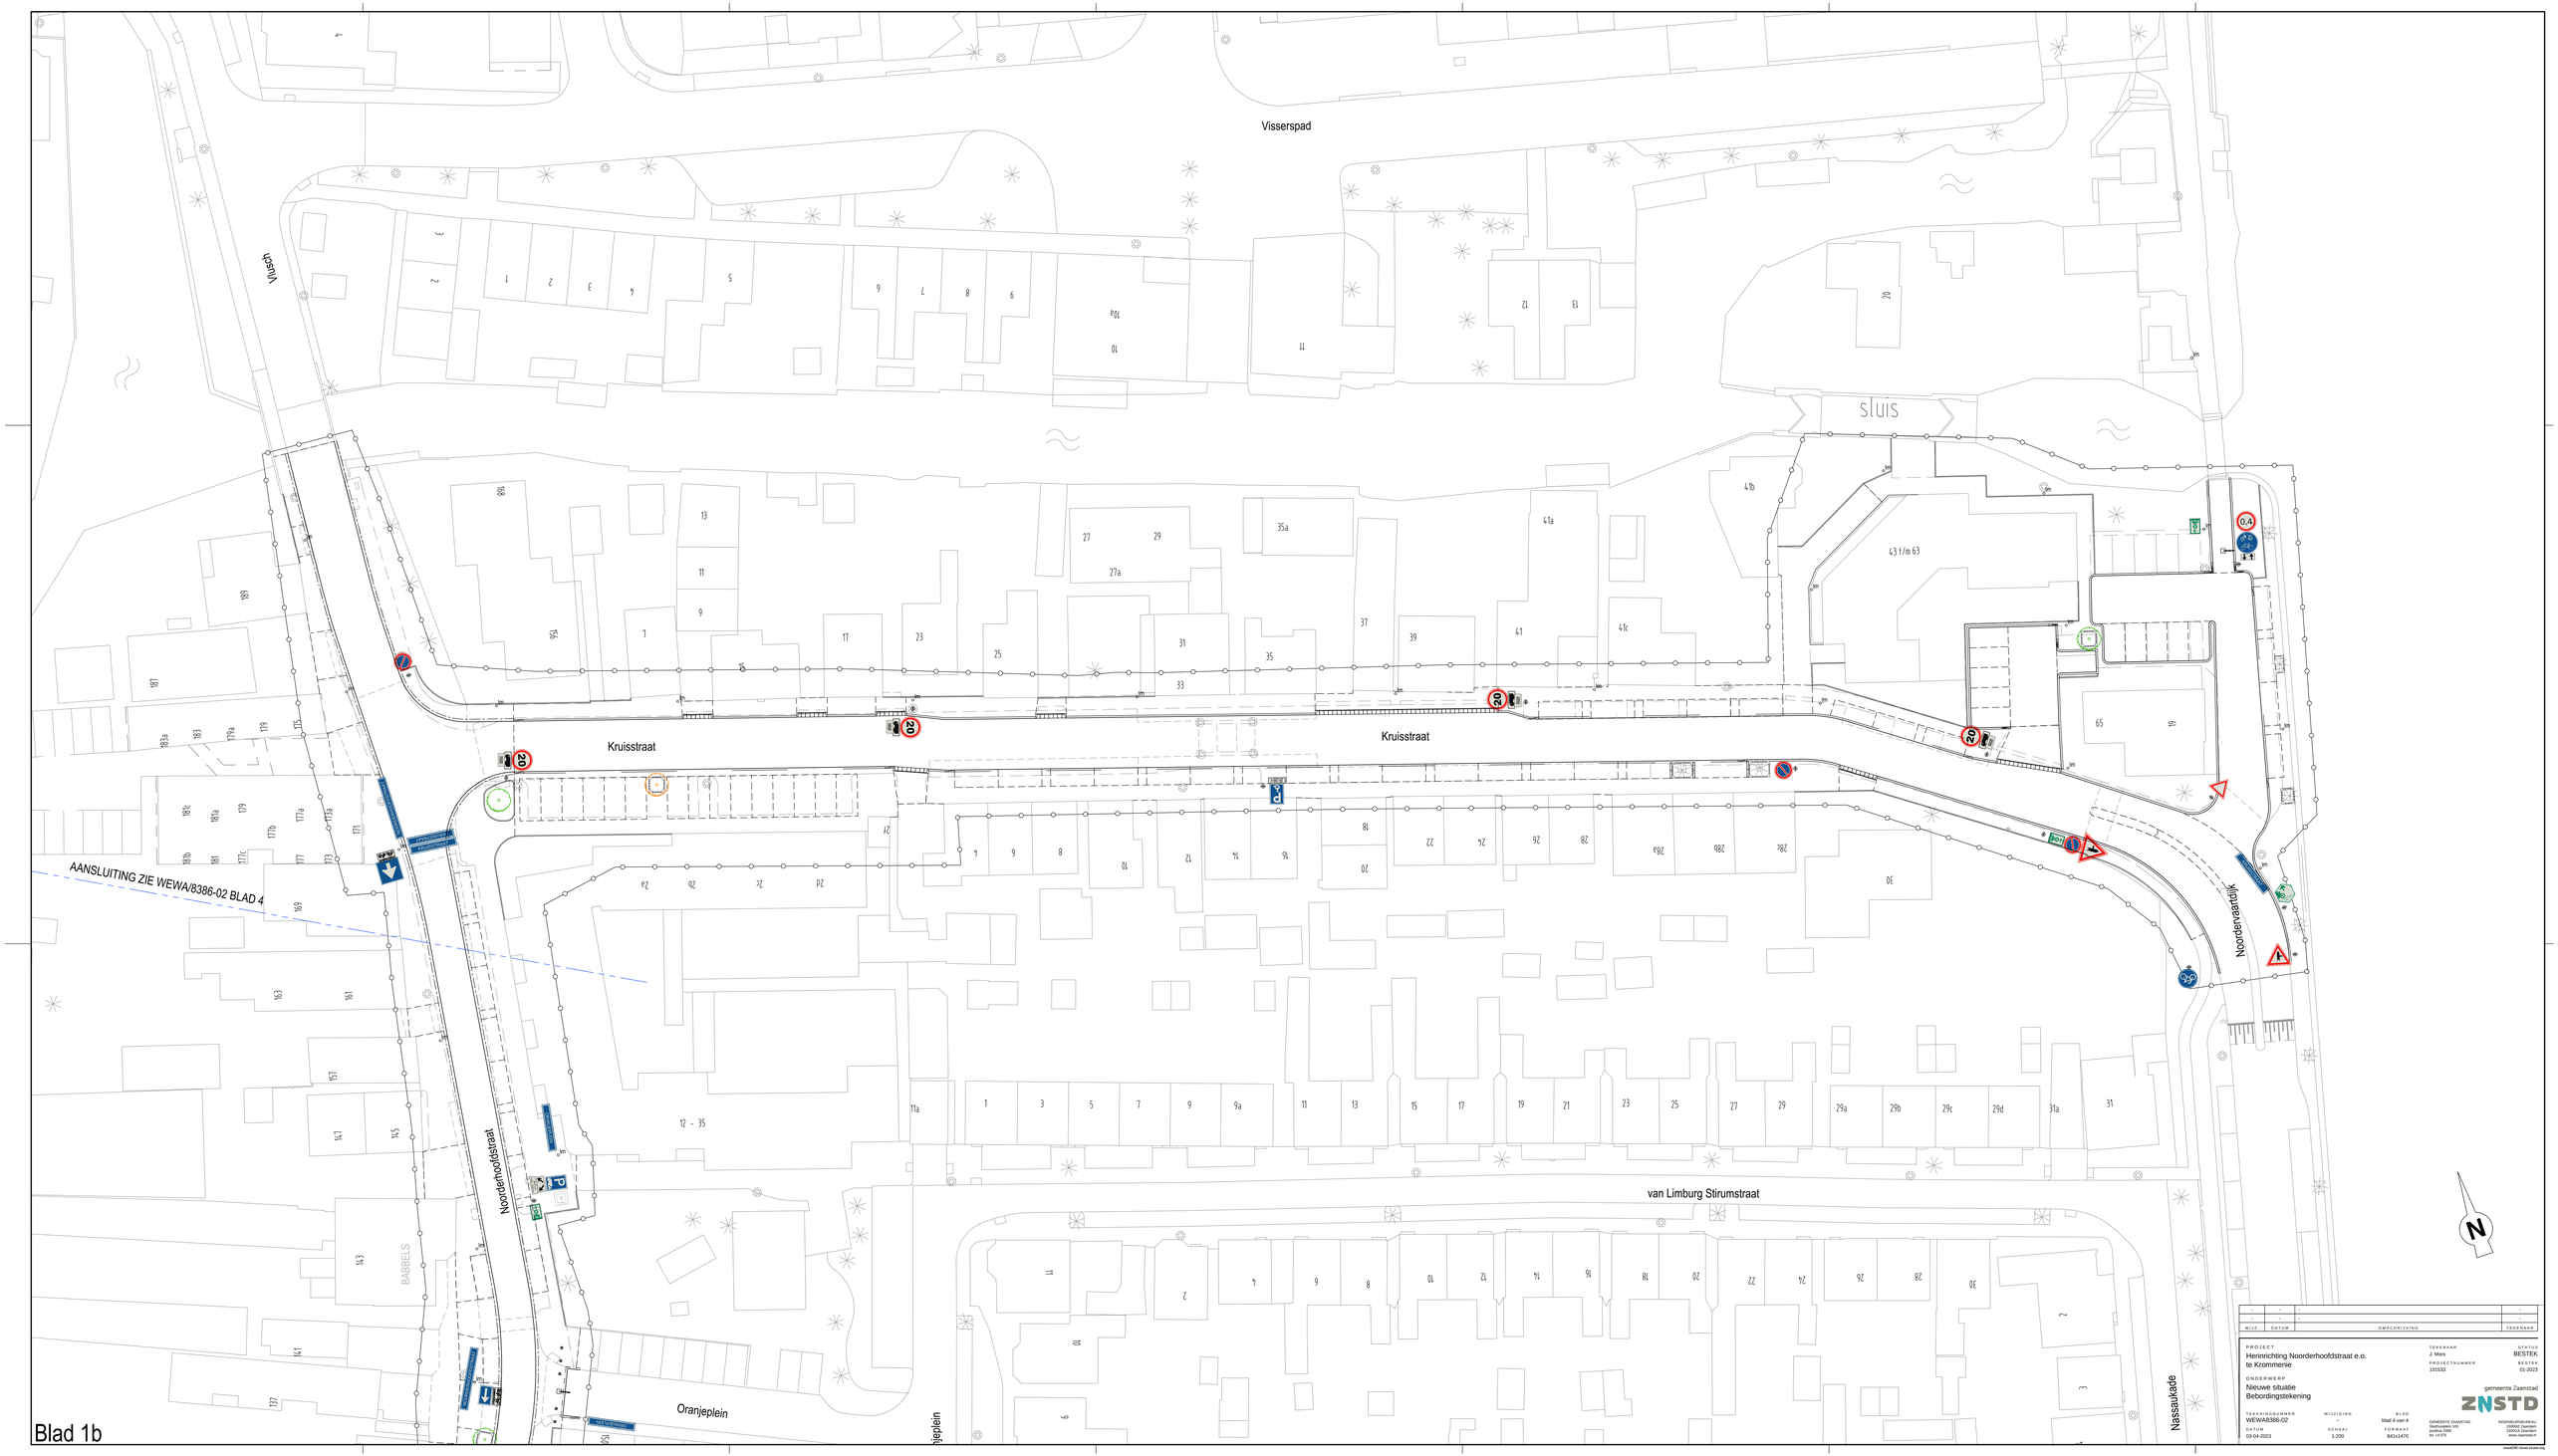

WIJZ.	DATUM	OMSCHRIJVING	TEKENAAR
-	-	-	-
-	-	-	-

PROJECT
Heinrichting Noorderhoofdstraat e.o.
te Krommenie

ONDERWERP
Nieuwe situatie
Bebordingstekening

TEKENAAR
J. Mars

PROJECTNUMMER
101533

STATUS
BESTEK
BESTEK
01-2023

gemeente Zaanstad

ZNSTD

TEKENINGNUMMER
WEWA8386-02

WIJZIGING
-

BLAD
blad 4 van 4

DATUM
03-04-2023

SCHAAL
1:200

FORMAAT
841x1470

GEMEENTE ZAANSTAD
Stadhuisplein 100
postbus 3000
NL 1505 PA

INGENIEURSBUREAU
ZWANET Zaandam
1500GA Zaandam
www.zaanstad.nl

www.GIS-nieuw-stijlen.nl