
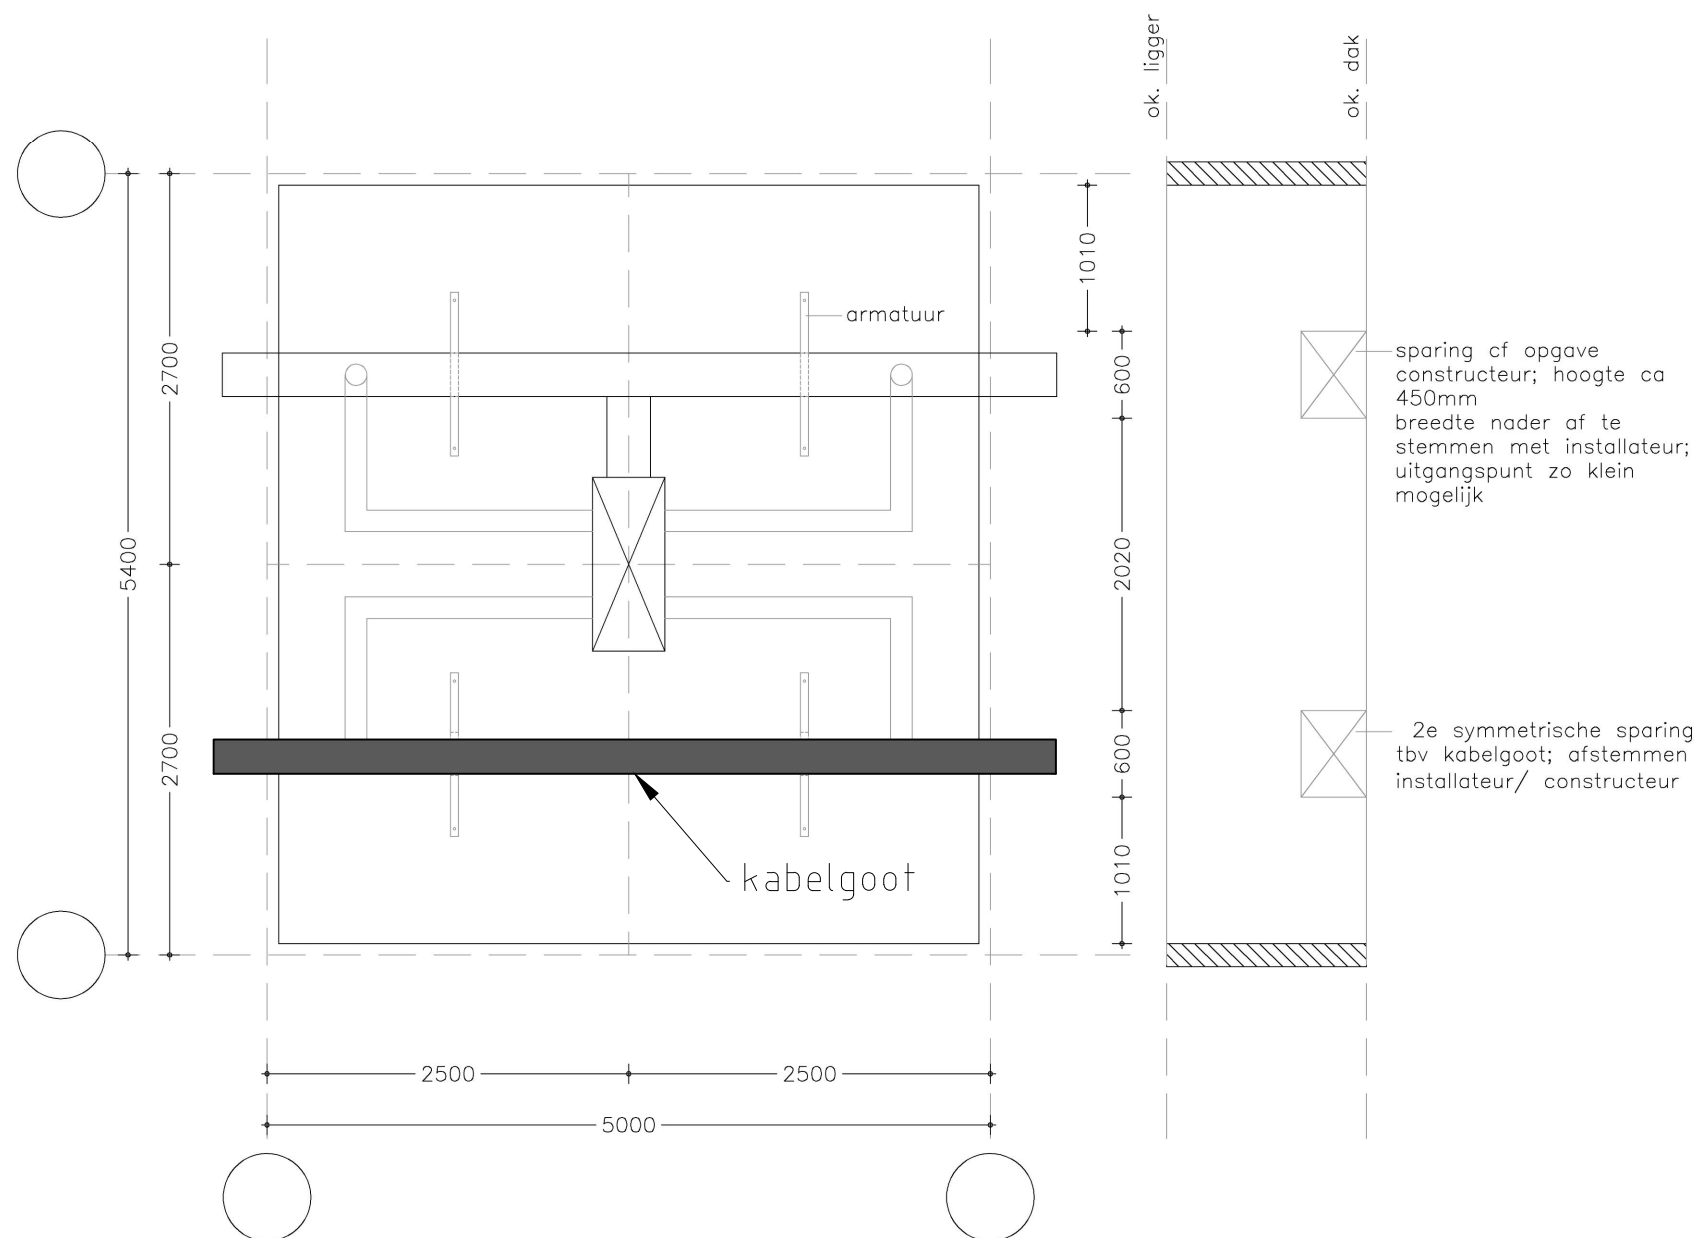


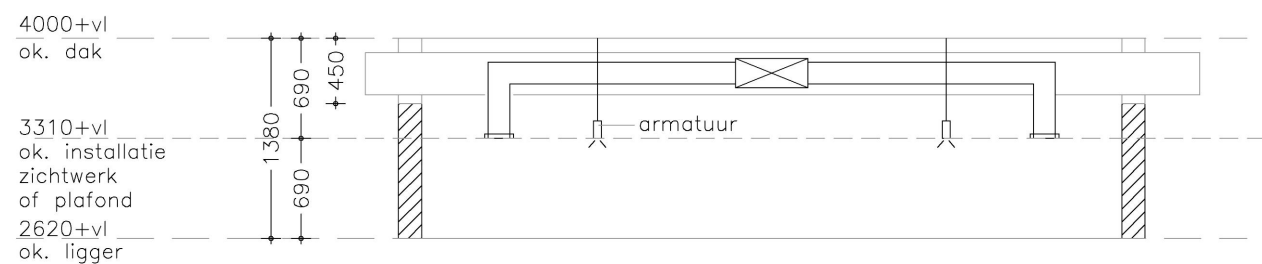

Postbus 1289 5602 BG Eindhoven T (040) 248 46 56

project:	Baanbrekers te Waalwijk		
onderwerp:	Elektrotechnische installaties detail		
bouwlaag:	zichtwerk installaties plafond		
getek.:	LPA	formaat:	A3
fase:	VO	schaal:	-
		datum:	10-2-2023
tek. nr.	4982E-VO-P01		
bouwkundige onderlegger:			