Doorsnede as G

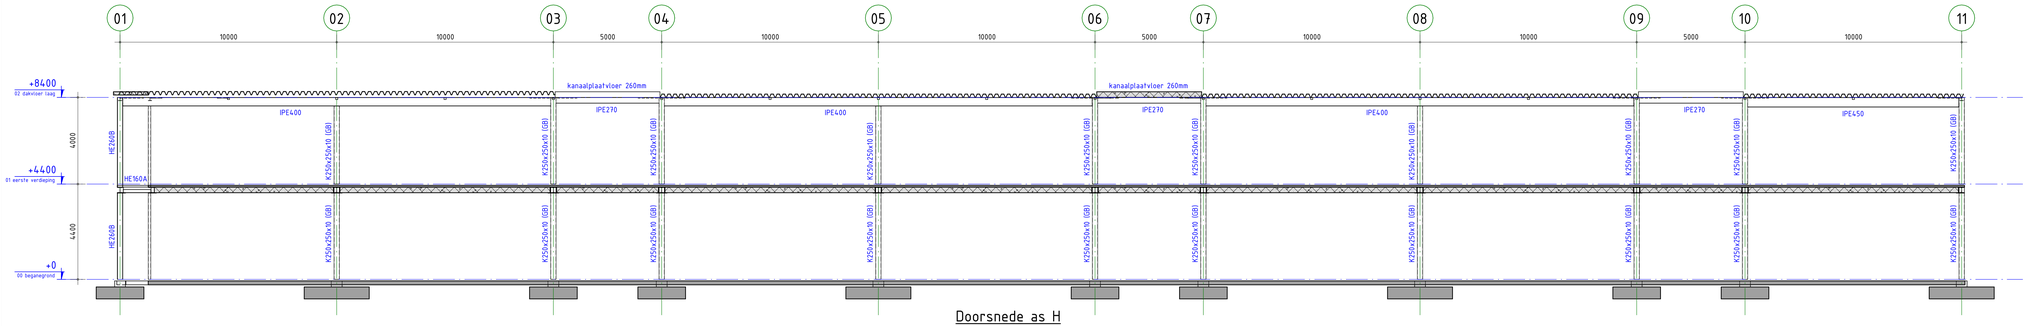

Doorsnede as H

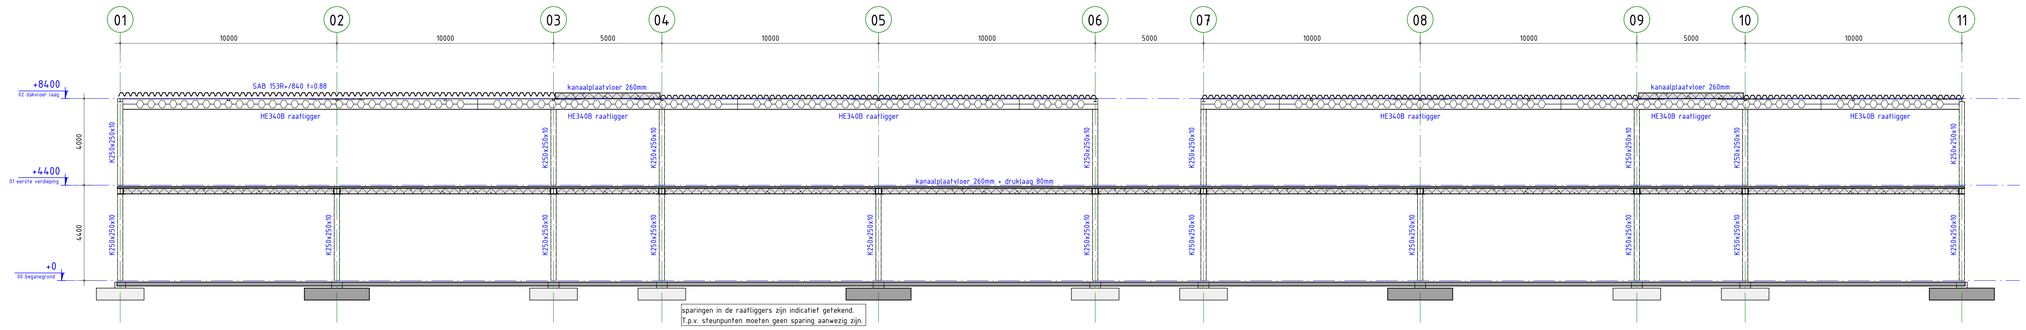

Doorsnede as J

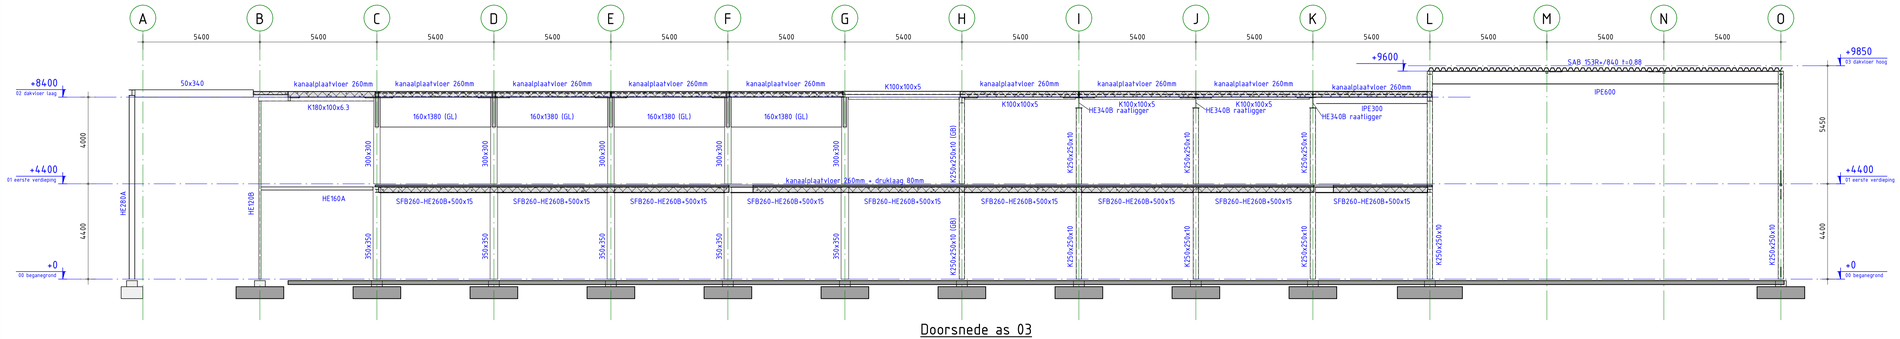

Doorsnede as 03

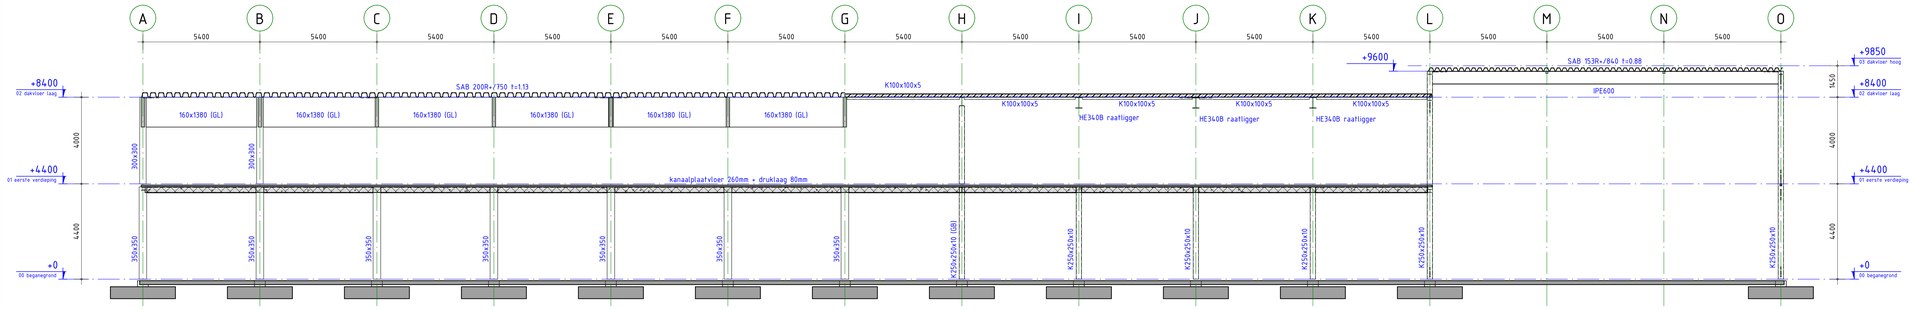

Doorsnede as 08

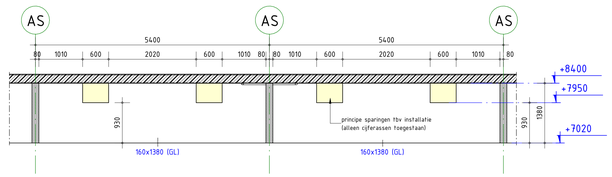

positie sparingen

1 : 50

ALGEMENE OPMERKINGEN

- Alle hoogtematen t.o.v. Peil (tenzij anders aangegeven).
- Alle maten in mm (tenzij anders aangegeven).
- Voor overige maatvoering zie bouwkundige tekeninglen).
- Alle constructie zichtwerk; brandwerend gecoat en op kleur cf opgave architect.
- Kleur detail ankers conform opgave architect.

LEGENDA

Materialen
- : Beton
- : Prefab beton
- : Kalkzandsteen

Overspanningsrichtinglen)
- : t.h.w.g. betonvloer
- : Breedplaatvloer
- : Kanaalplaatvloer

GD : geveldrager
NO : noodoverstort
VS : versterkte strook (binnen de vloerdikte)
WVB : windverband
MV : momentvast
(B) : betongeuld
(GB) : gewapend betongeuld
KO : kouldebrugonderbreking
BWS : borstweringsteunen vlgs leverancier

HE200A : HE200A, kolom op de constructie
HE260A : HE260A, kolom onder de constructie

: sparingszone

RENVOOI STAALCONSTRUCTIE

Geldende voorschriften : Bouwbesluit 2012

Constructiedeel	Staalkwaliteit
Flensprof. en stripstaal	S355
Kokers- en buisprofielen	S355
THQ-liggers	S355

Kokers- en buisprofielen warmgewalst/warmgevormd uitvoeren. (tenzij anders aangegeven)

Lasverbinding : Afmetingen en berekening vlgs aannemer.
Laadraad aanpassen aan staalkwaliteit.
Alle lassen a = 0.5 x t , min. 5 mm (tenzij anders aangegeven)

Bouteverbinding : Afmetingen en berekening vlgs aannemer.
Bouten en moeren : 8.8
Ankers : 4.6 (tenzij anders aangegeven)

Oppervlakte behandeling : behandeling volgens bestek (tenzij anders aangegeven)

BRANDWERENDHEID

Onderdeel	Eis
- Hoofddraagconstructie	60 min.

Eis = tijdsduur van de brandwerendheid met betrekking tot bezwijken in minuten.

RENVOOI BETONCONSTRUCTIE

Geldende voorschriften : Bouwbesluit 2012

Algemene gegevens:
- Ondersteppeling- en stabiliteitsvoorzieningen tijdens uitvoering volgens werkplan van de aannemer.
- Betonkwaliteit/milieuklasse conform onderstaande tabel, tenzij anders aangegeven.

Constructiedeel	Betonkwaliteit:	Milieuklasse:
Poeren	C30/37	XC3
Vloeren	C30/37	XC1
Opstorten	C30/37	XC3

omschrijving wijziging		datum	getekend
	E		
	D		
	C		
	B		
Diverse wijzigingen aangebracht	A	14-03-2023	E. Bulbul

Pieters BOUWTECHNIEK

Pieters Bouwtechniek
Dommelstraat 11
5611 CJ Eindhoven
040-3038820

info.eindhoven@pieters.net
www.pietersbouwtechniek.nl

Definitief

project	Herhuisvesting Baanbrekers, Waalwijk
opdrachtgever	Baanbrekers
architect	Architecten combinatie TarraKade
onderwerp	Doorsneden
formaat	A0
schaal	As indicated
datum	10-02-2023
fase	VO+
projectleider	E. Suripatty
tekenaar	E. Bulbul
projectnr.	1822048
tekeningnr.	VO-700
wijz.	A