
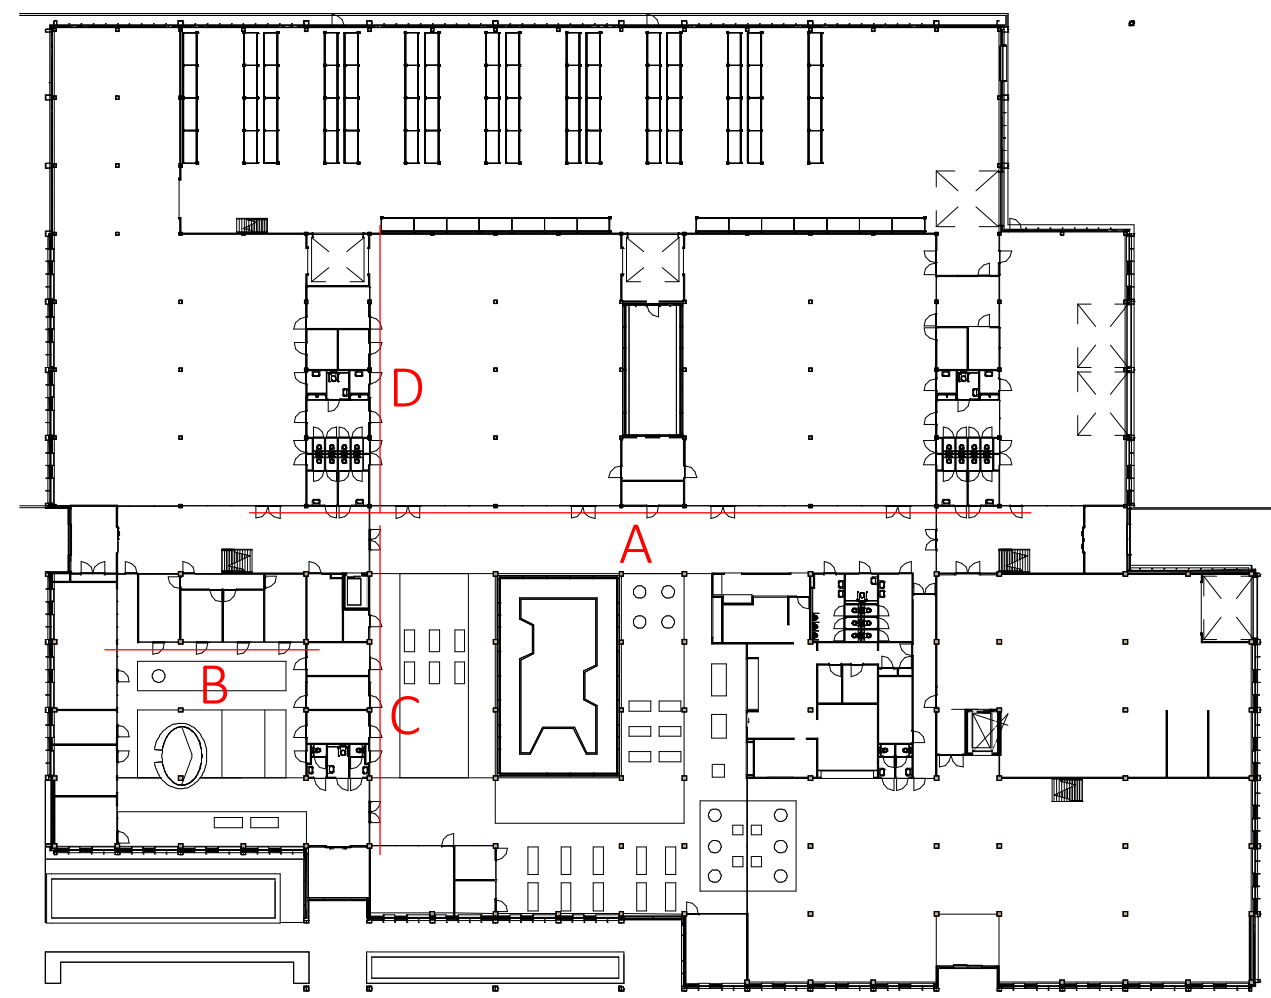
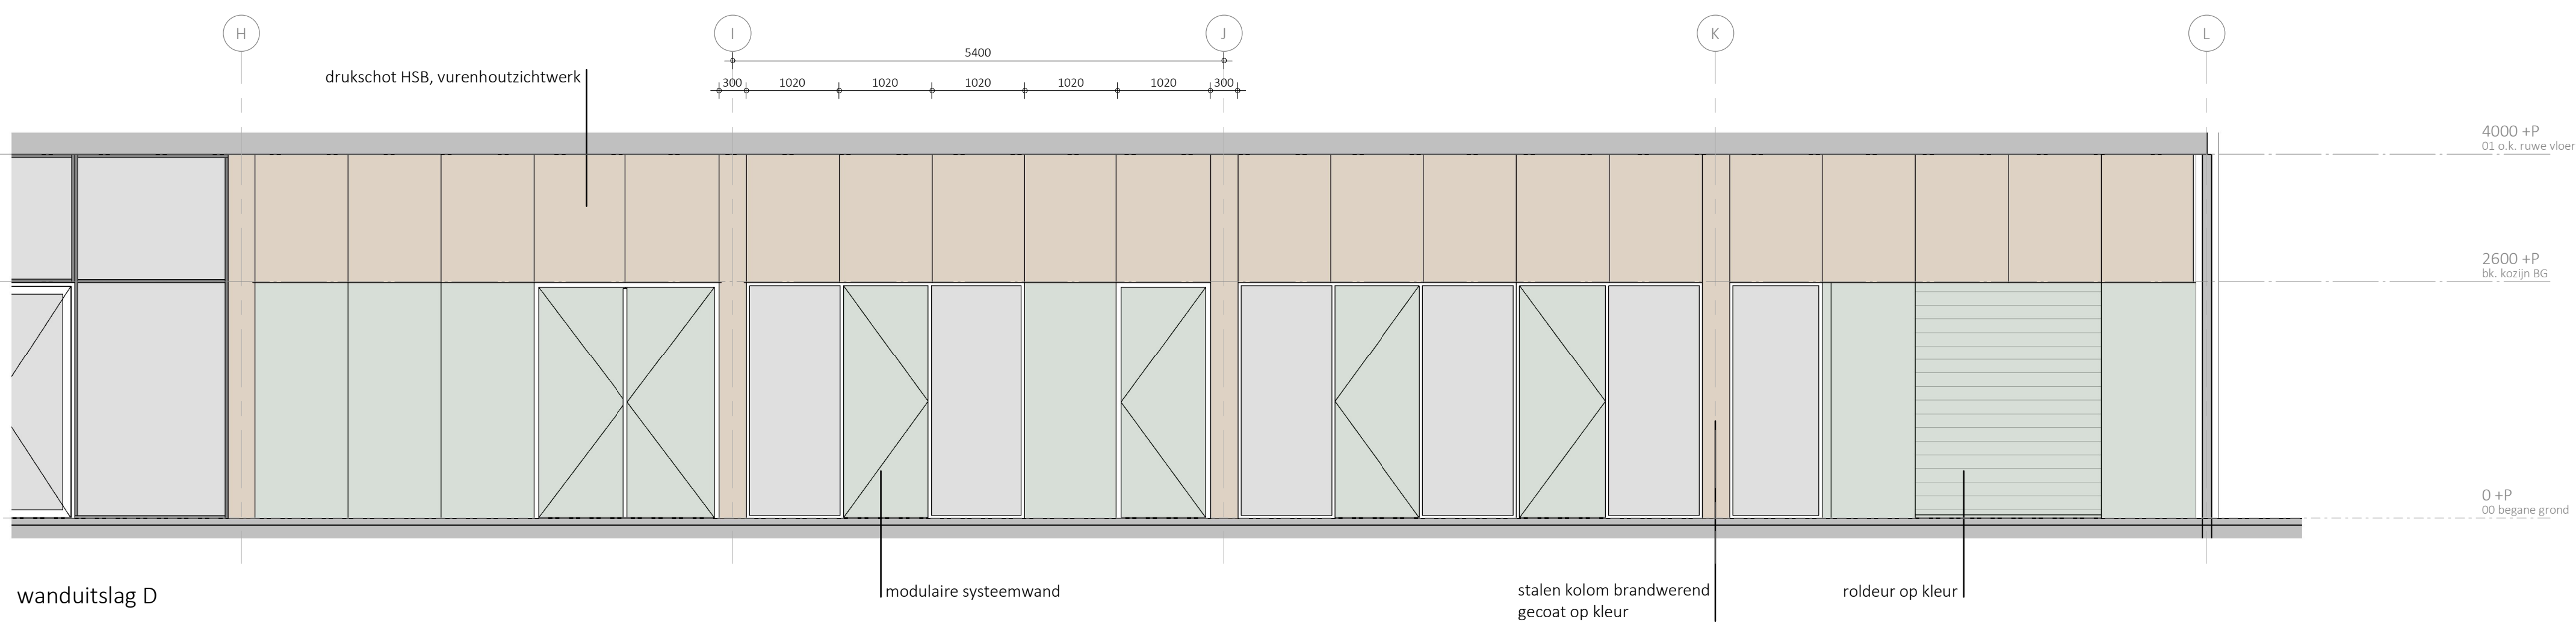
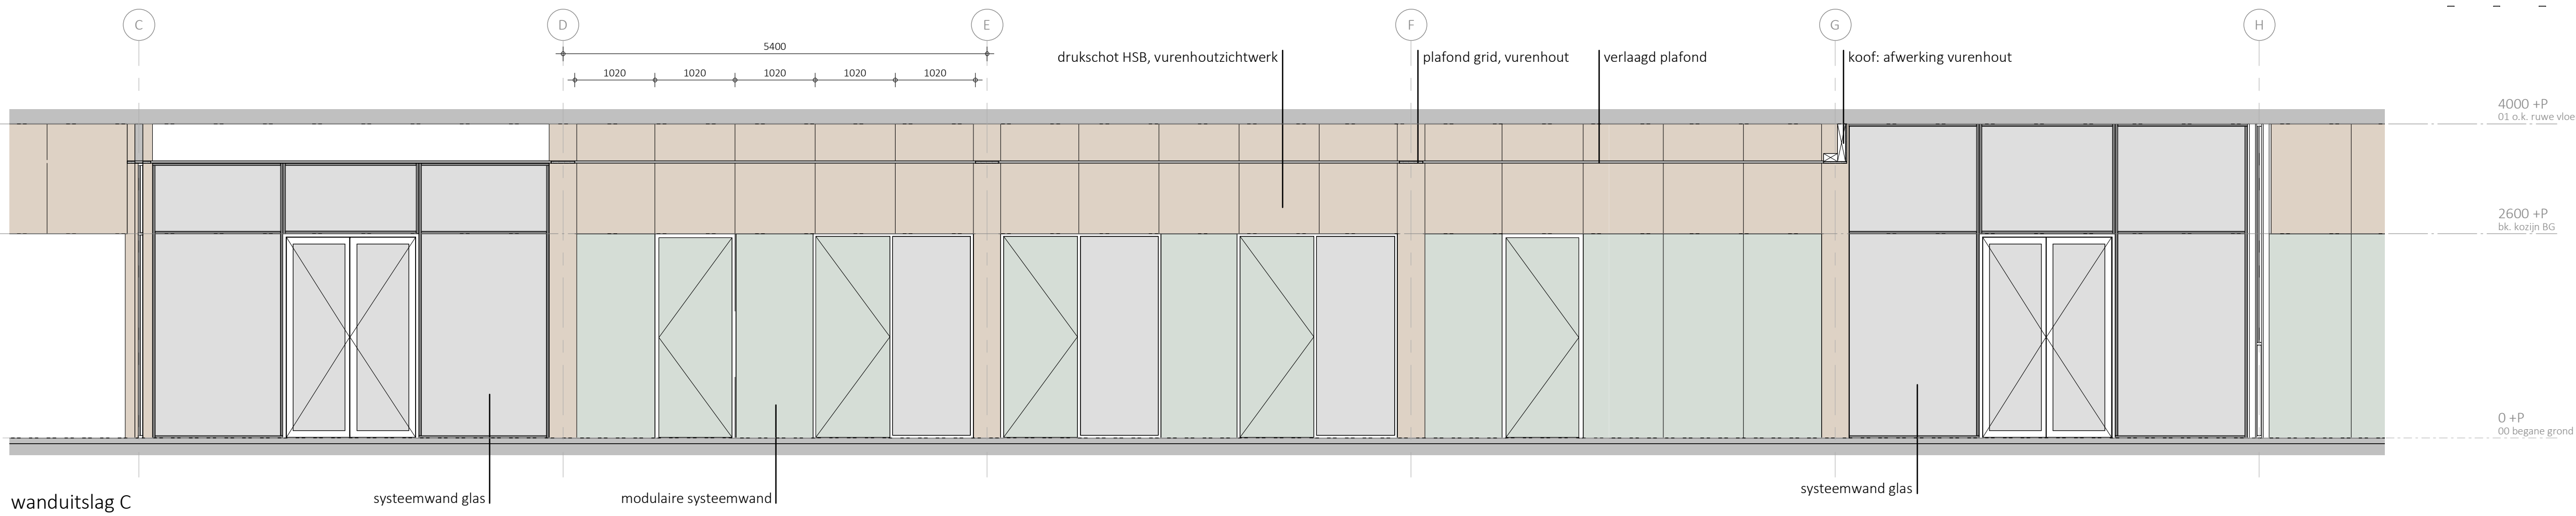
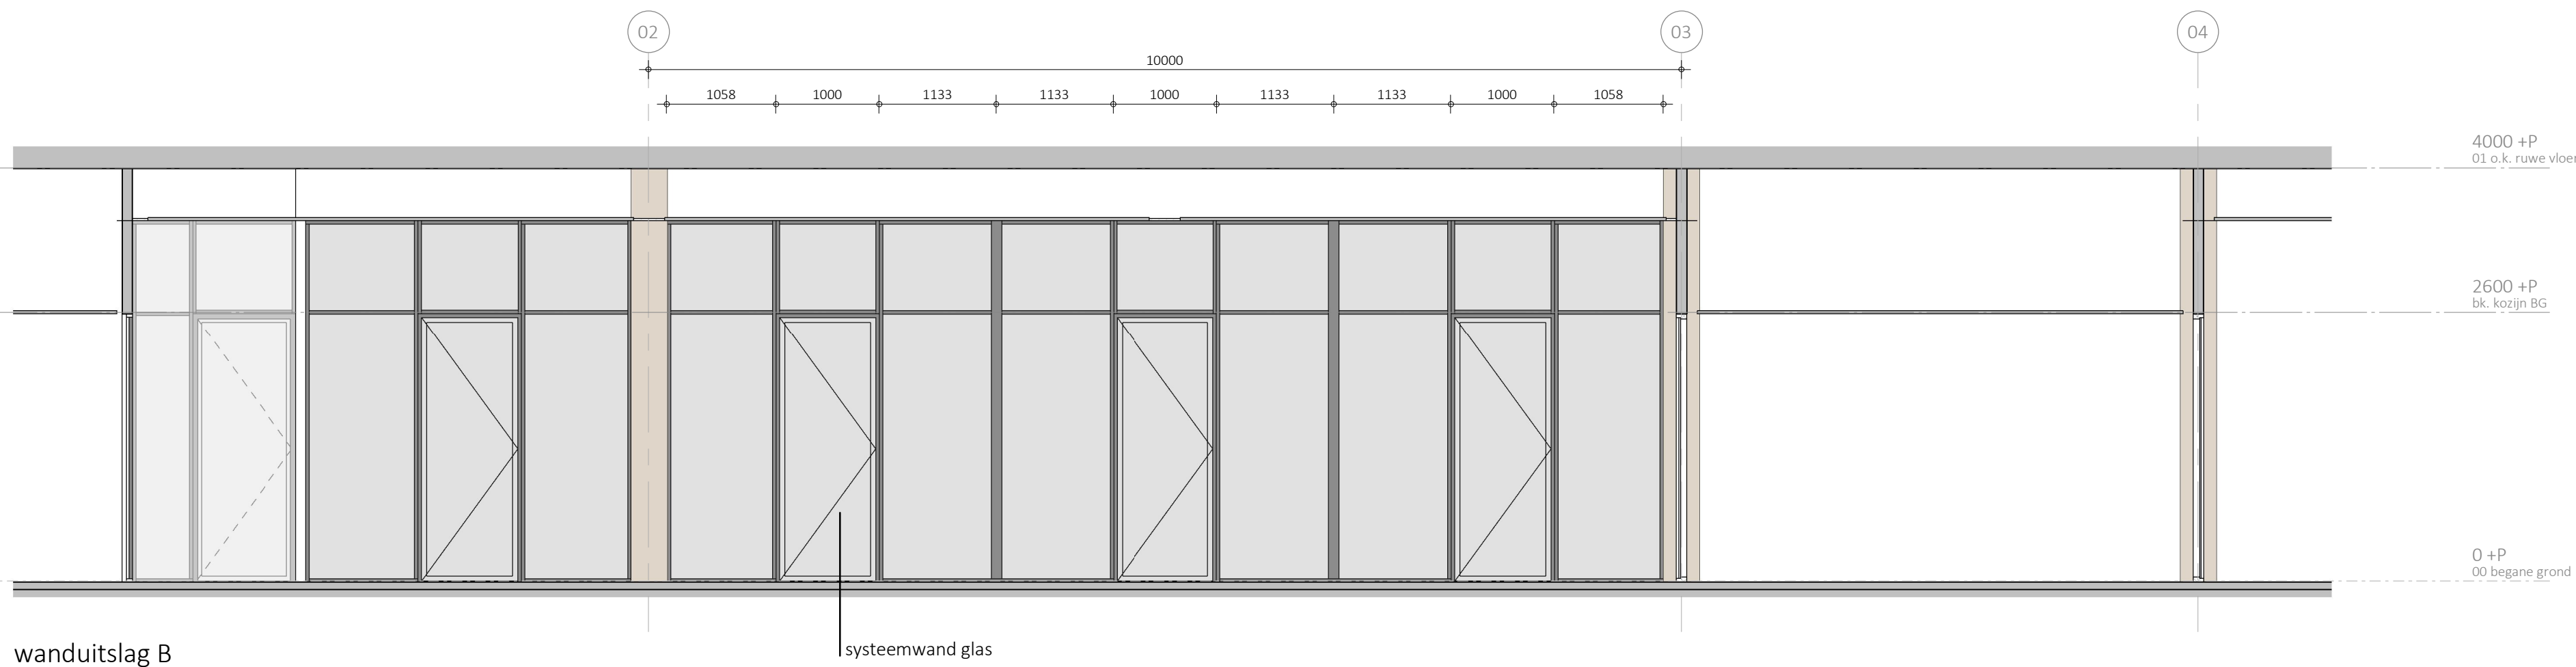


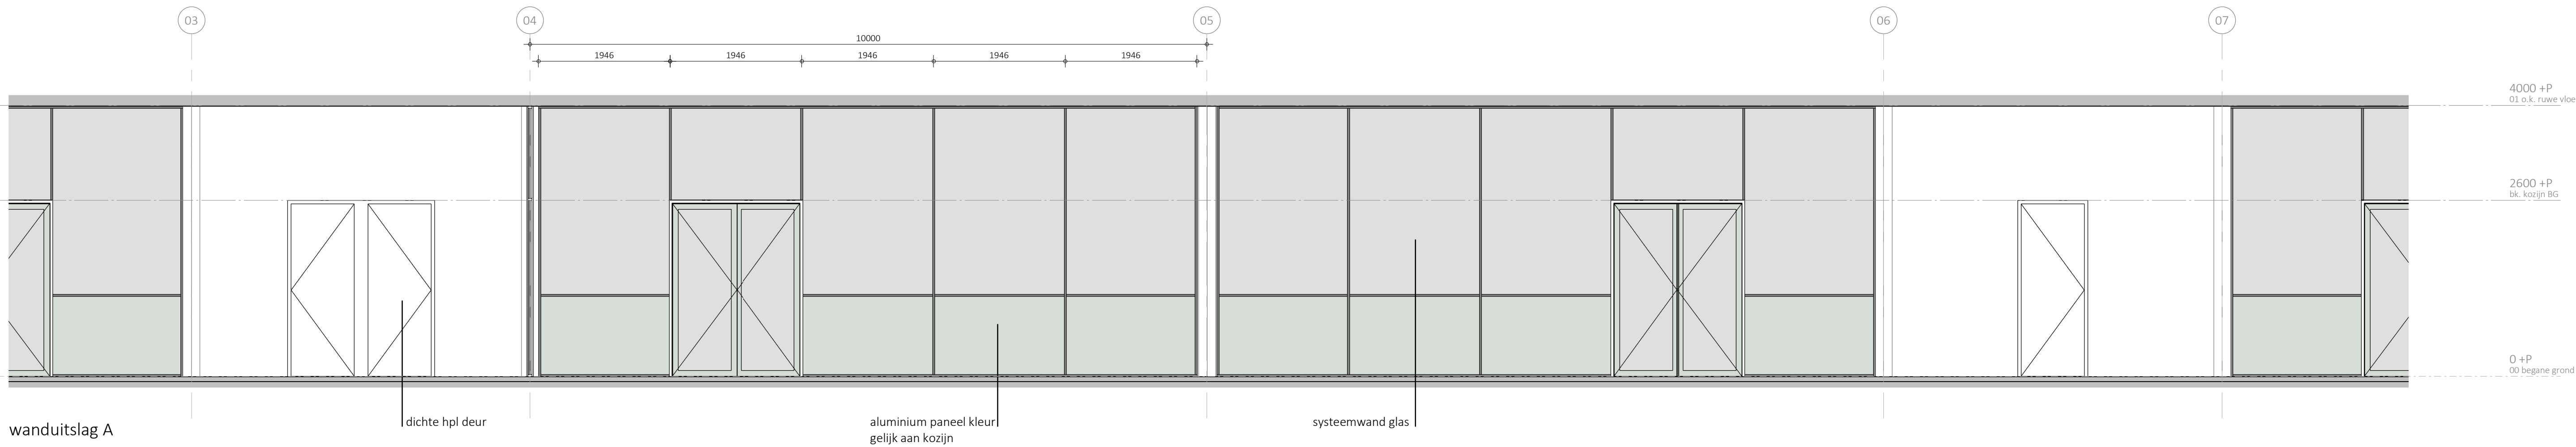

modulaire systeemwand met open en gesloten delen.

eisen algemeen:
- systeem wand moet voldoen aan gestelde geluidseisen of rapport akoestisch adviseur
- modulaire verdeling conform tekening

deuren/kozijnen:
- dichte deur; afwerking hpl
- kozijn: aluminium op kleur

open wand:
- glas
- kozijn: aluminium op kleur

gesloten wand:
- akoestisch: dichte wand tot 2.6m hoogte akoestisch uitvoeren (geen opbouw), postie of rapport akoestisch adviseur, type paneel ntb
- niet akoestisch: dichte wand afwerking ntb.

hsb drukschot:
- hsb regelwerk voorzien van isolatie en gipsplaat aan niet zichtzijde
- zichtzijde: afwerkingen vurenhout interieurkwaliteit; plaatverdeling of tekening

project
Nieuwbouw Baanbrekers
Zanddonkweg 14 te Waalwijk

ontwerper
Baanbrekers
Zanddonkweg 14, 5144
NX Waalwijk

onderwerp
binnenkozijnen begane grond

fase
voorlopig ontwerp plus

getekend
TerraKade
datum
10-02-2023
schaal
1:50
formaat
A1

status
definitief






projectnummer
1326

Madnummer
VO-40-10

**terra
kade**

Poststraat 60
5211 EB 's Hertogenbosch
T 073 684 14 48 (terra)
T 073 658 70 70 (burakade)

info@terra.nl
www.terra.nl
post@burakade.nl
www.burakade.nl

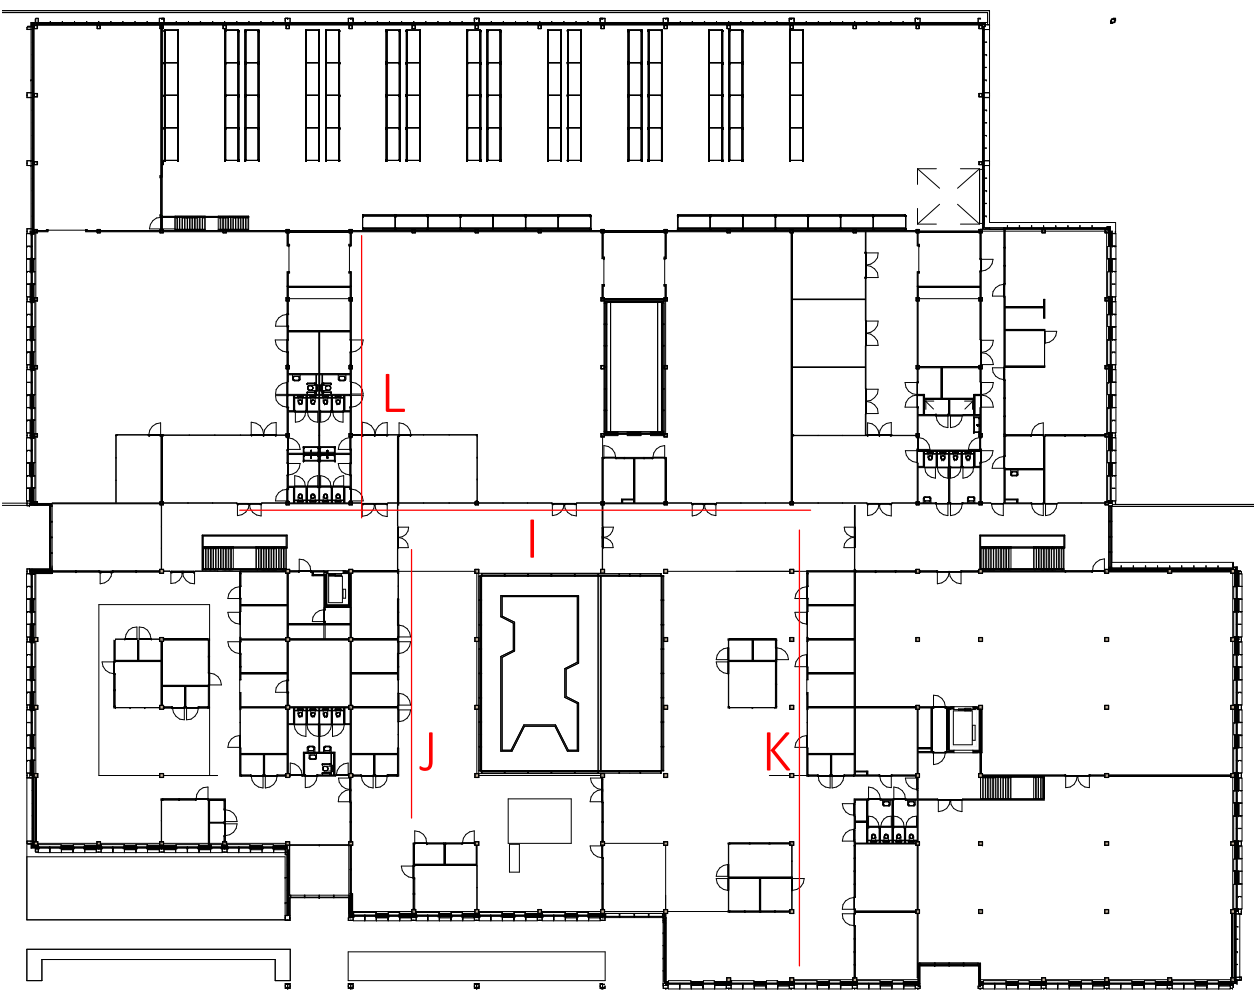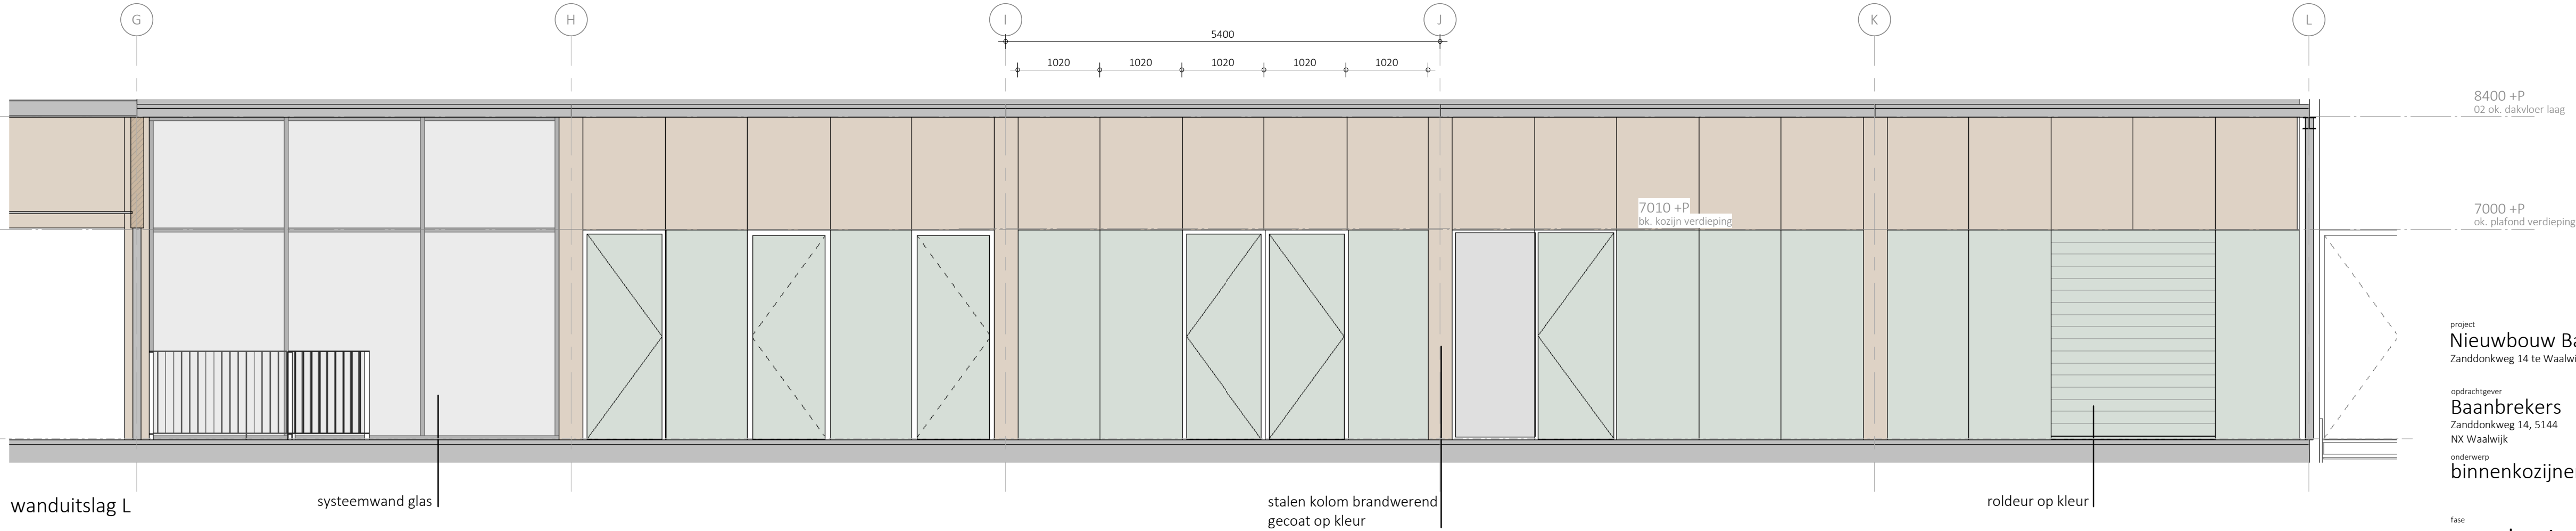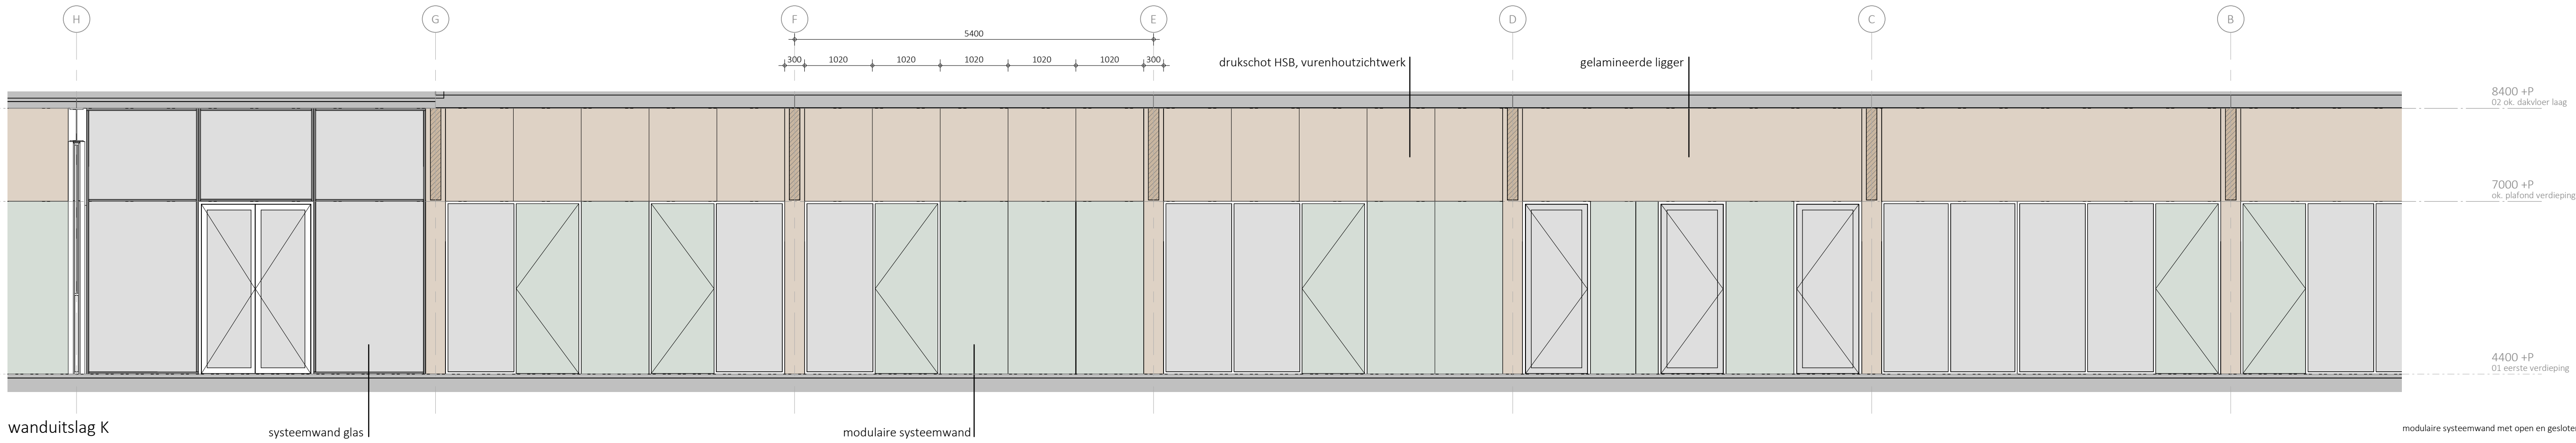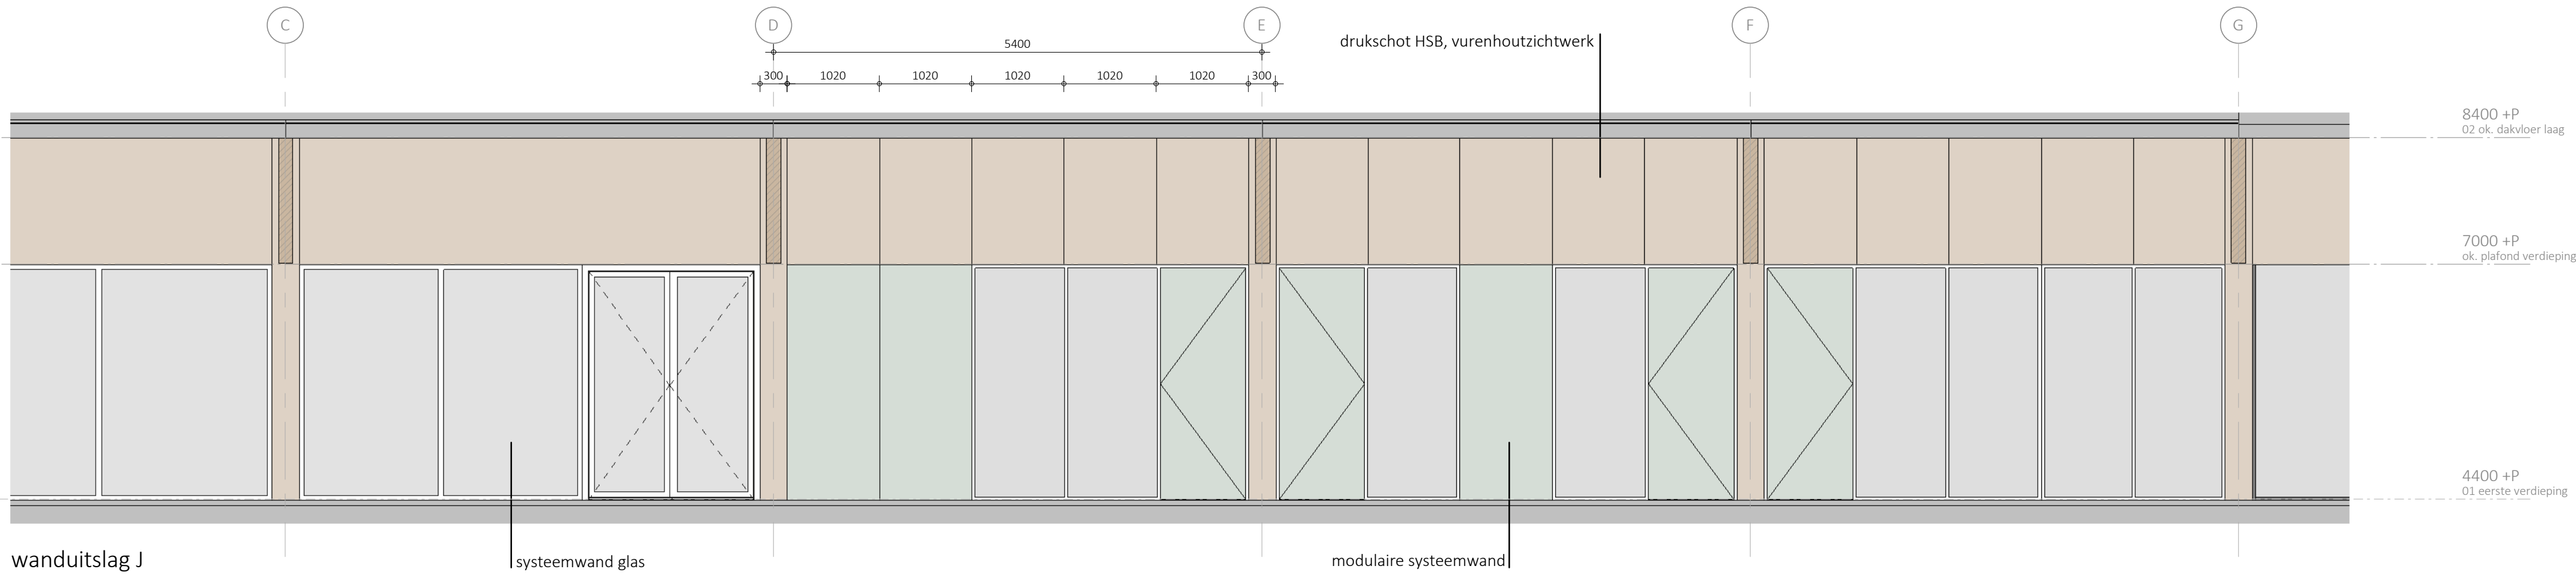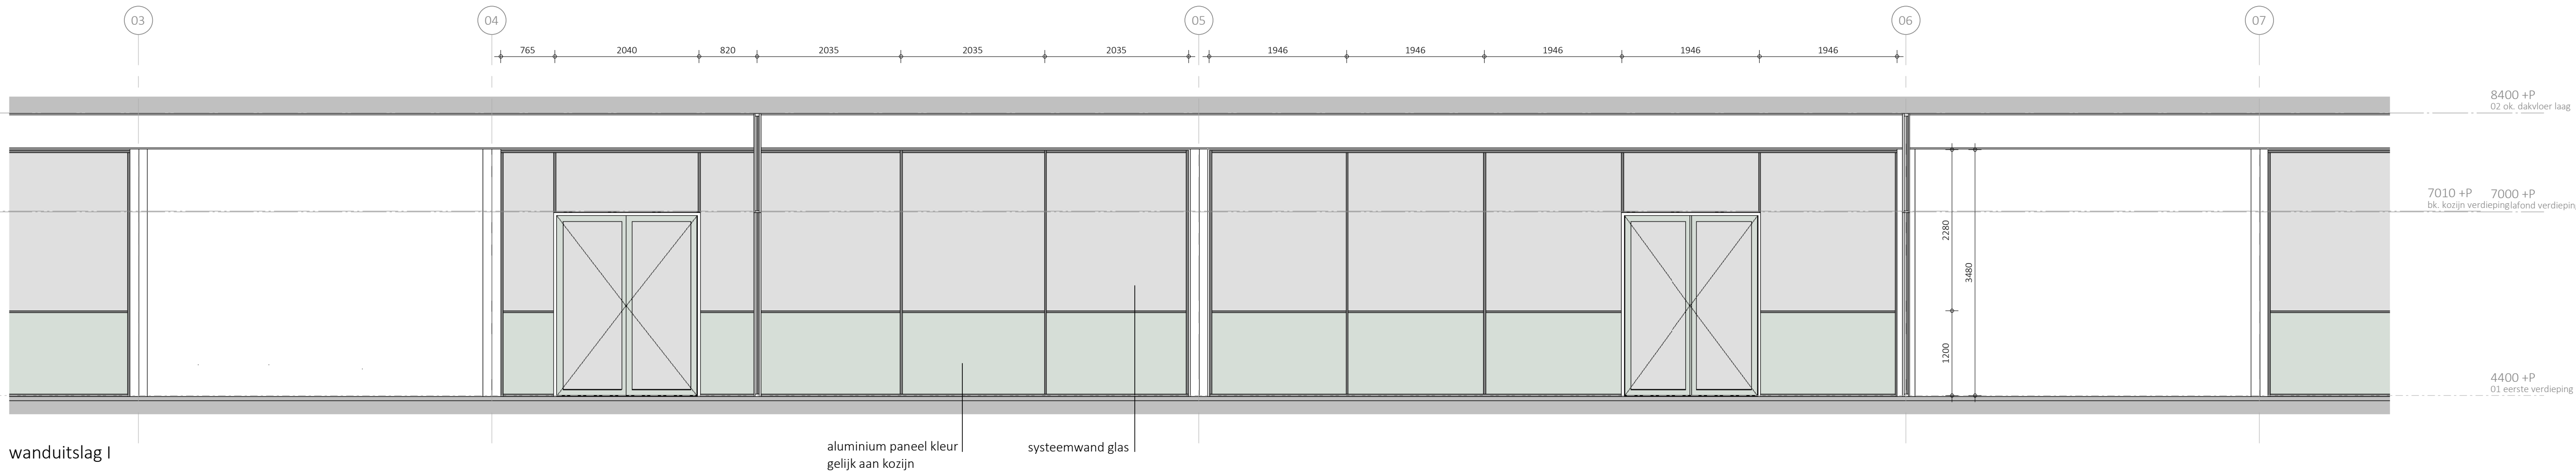

modulaire systeemwand met open en gesloten delen.

eisen algemeen:
- systeem wand moet voldoen aan gestelde geluidseisen of rapport akoestisch adviseur
- modulaire verdeling conform tekening

deuren/kozijnen:
- dichte deur; afwerking hpl
- kozijn: aluminium op kleur

open wand:
- glas
- kozijn: aluminium op kleur

gesloten wand:
- akoestisch: dichte wand tot 2.6m hoogte akoestisch uitvoeren (geen opbouw), positie cf rapport akoestisch adviseur. type paneel ntb
- niet akoestisch: dichte wand afwerking ntb.

hsb drukschot:
- hsb regelwerk voorzien van isolatie en gipsplaat aan niet zichtzijde
- zichtzijde: afwerkingen vurenhout interieurkwaliteit; plaatverdeling cf tekening

project
Nieuwbouw Baanbrekers
Zanddonkweg 14 te Waalwijk

ontwerper
Baanbrekers
Zanddonkweg 14, 5144
NX Waalwijk
onderwerp
binnenkozijnen verdieping

fase
voorlopig ontwerp plus

getekend
TarraKade
datum
10-02-2023
schaal
1:50
formaat
A1
status
definitief
wijziging

projectnummer
1326

info@tarra.nl
www.tarra.nl
post@burakade.nl
www.burakade.nl

Postbus 60
5211 EB 's-Hertogenbosch
T 073 684 14 48 (tarra)
T 073 658 70 70 (burakade)

bladnummer
VO-40-20