


Nieuwbouw Baanbrekers
Zanddonkweg 14 , Waalwijk

VO-50-00

Principe Details

Voorlopig Ontwerp Plus

10-02-2023

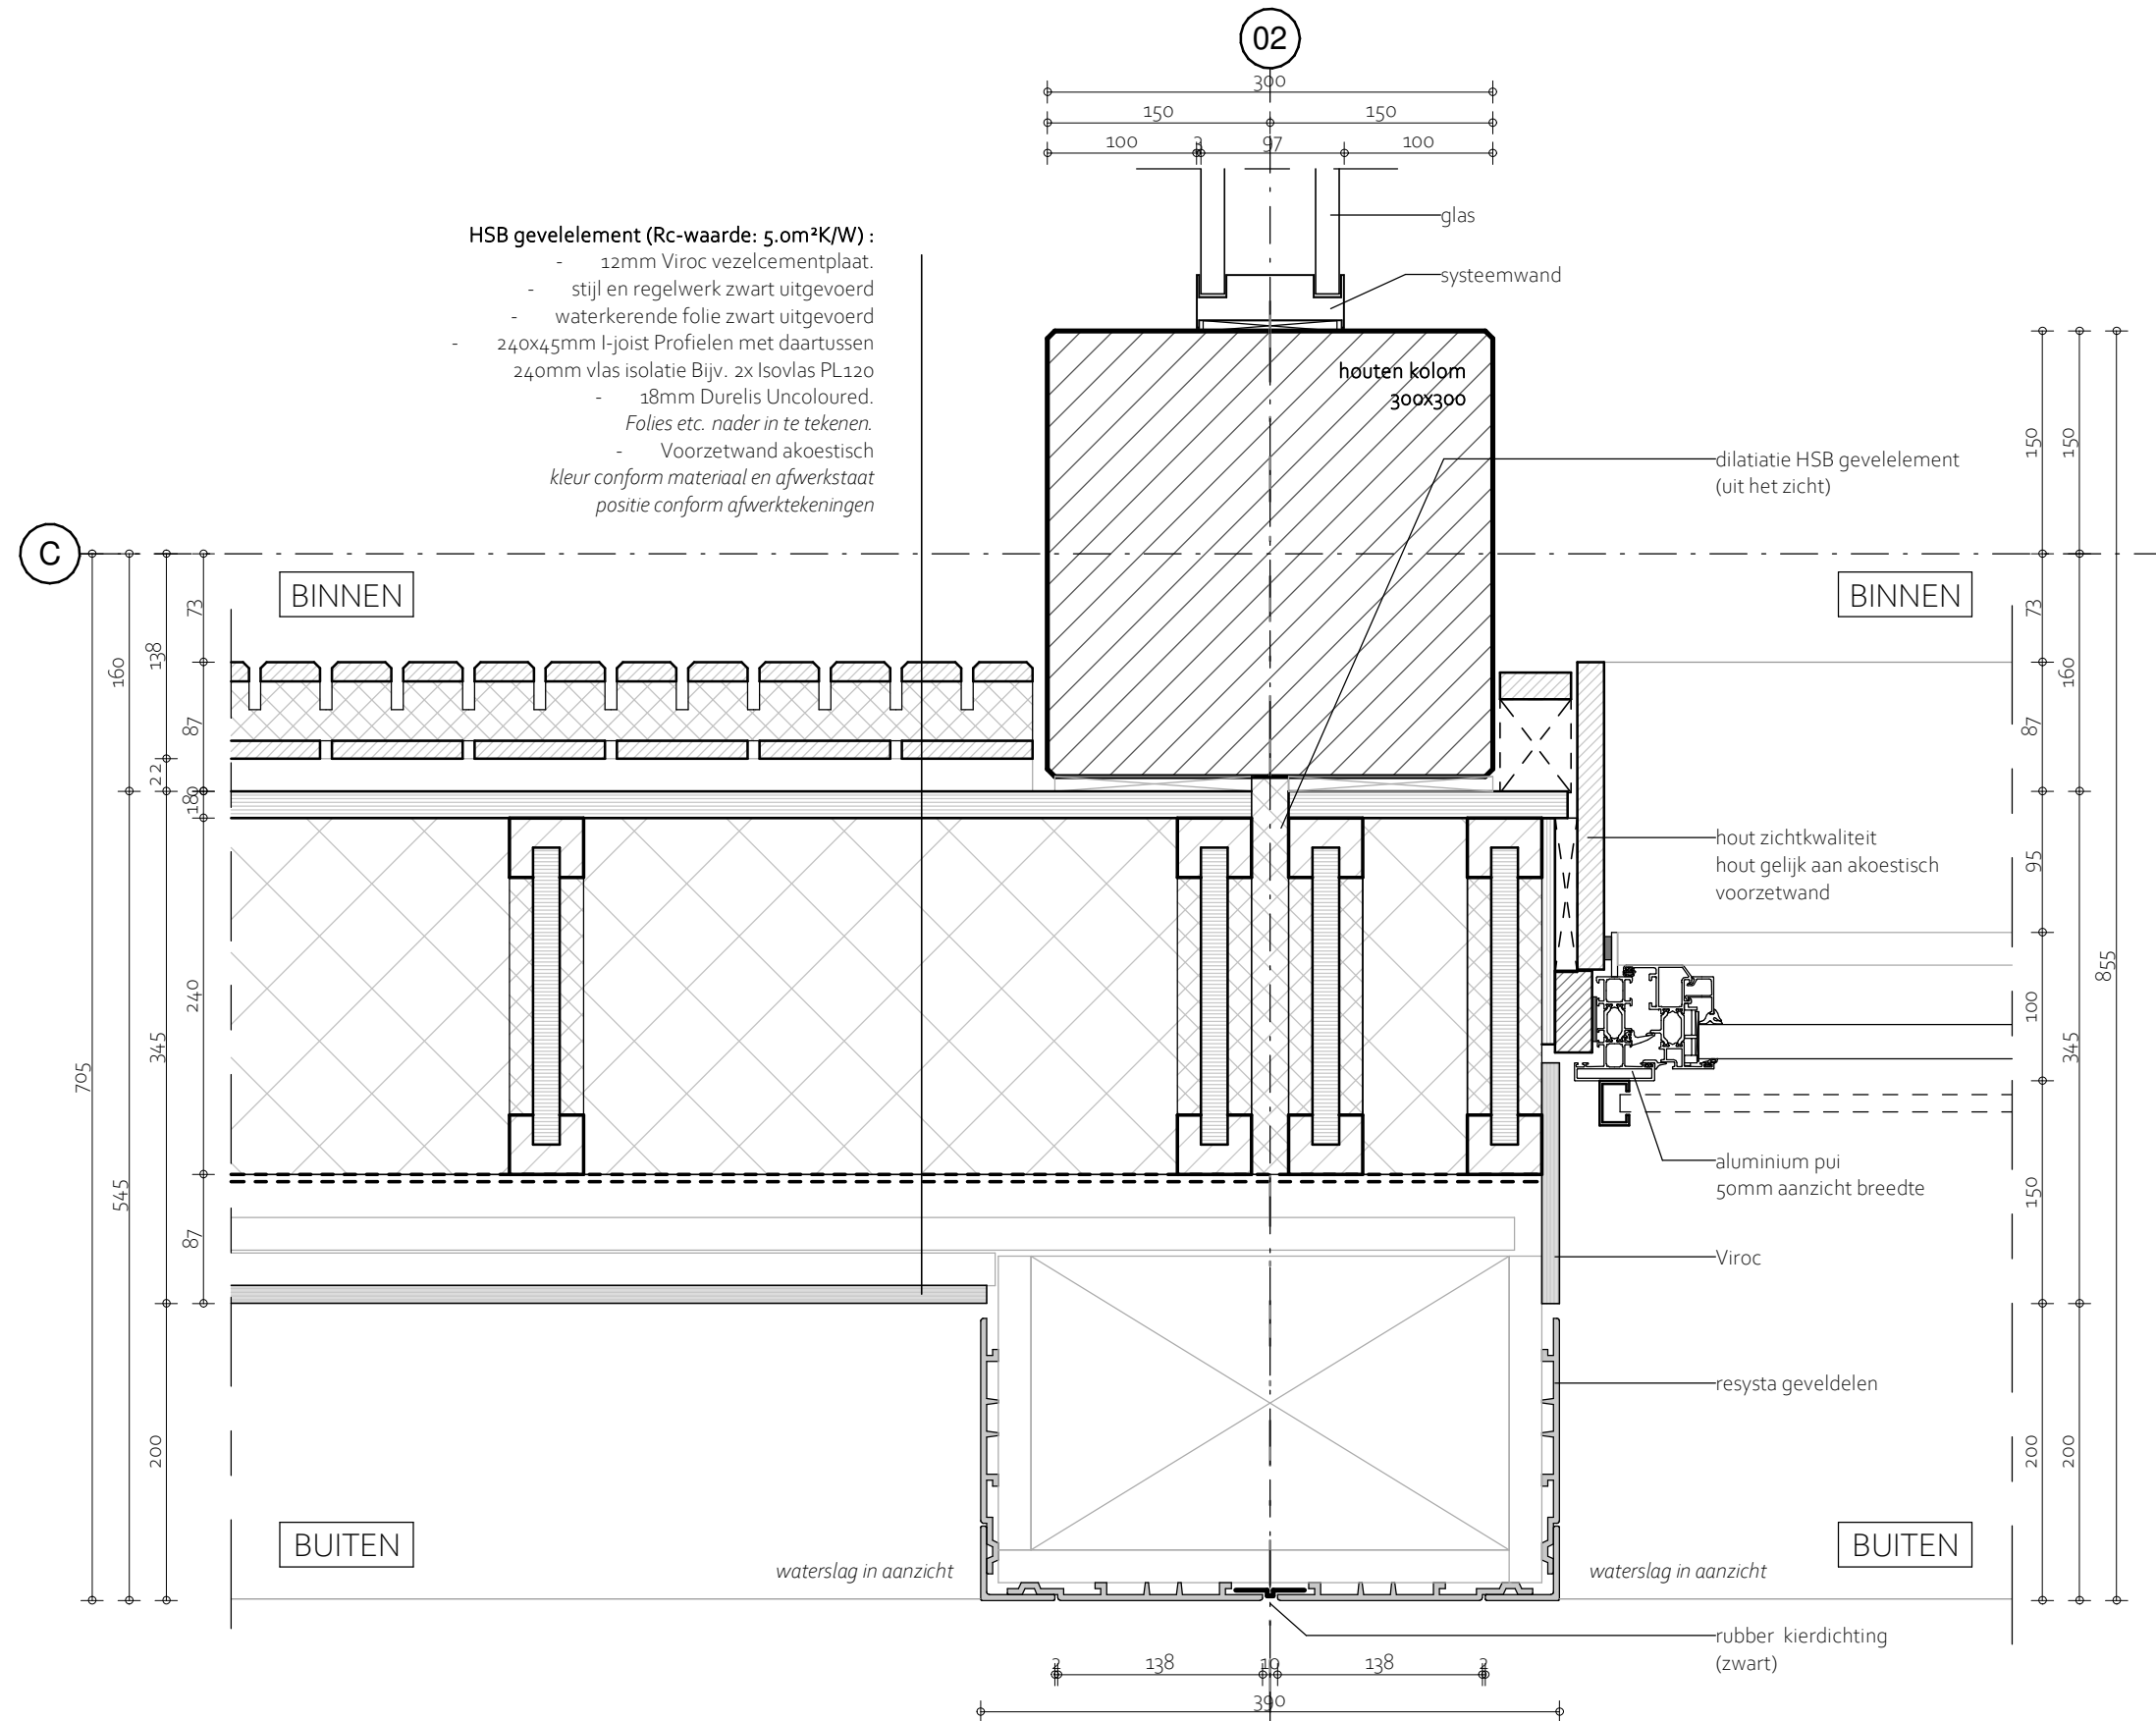

tram
kade

Tramkade 26
5211 VB
's-Hertogenbosch


T 073 - 658 70 70
post@burokade.nl
www.burokade.nl

Horizontaal detail
10-02-2023
projectnummer

wijziging
bladnummer

1326

H.01

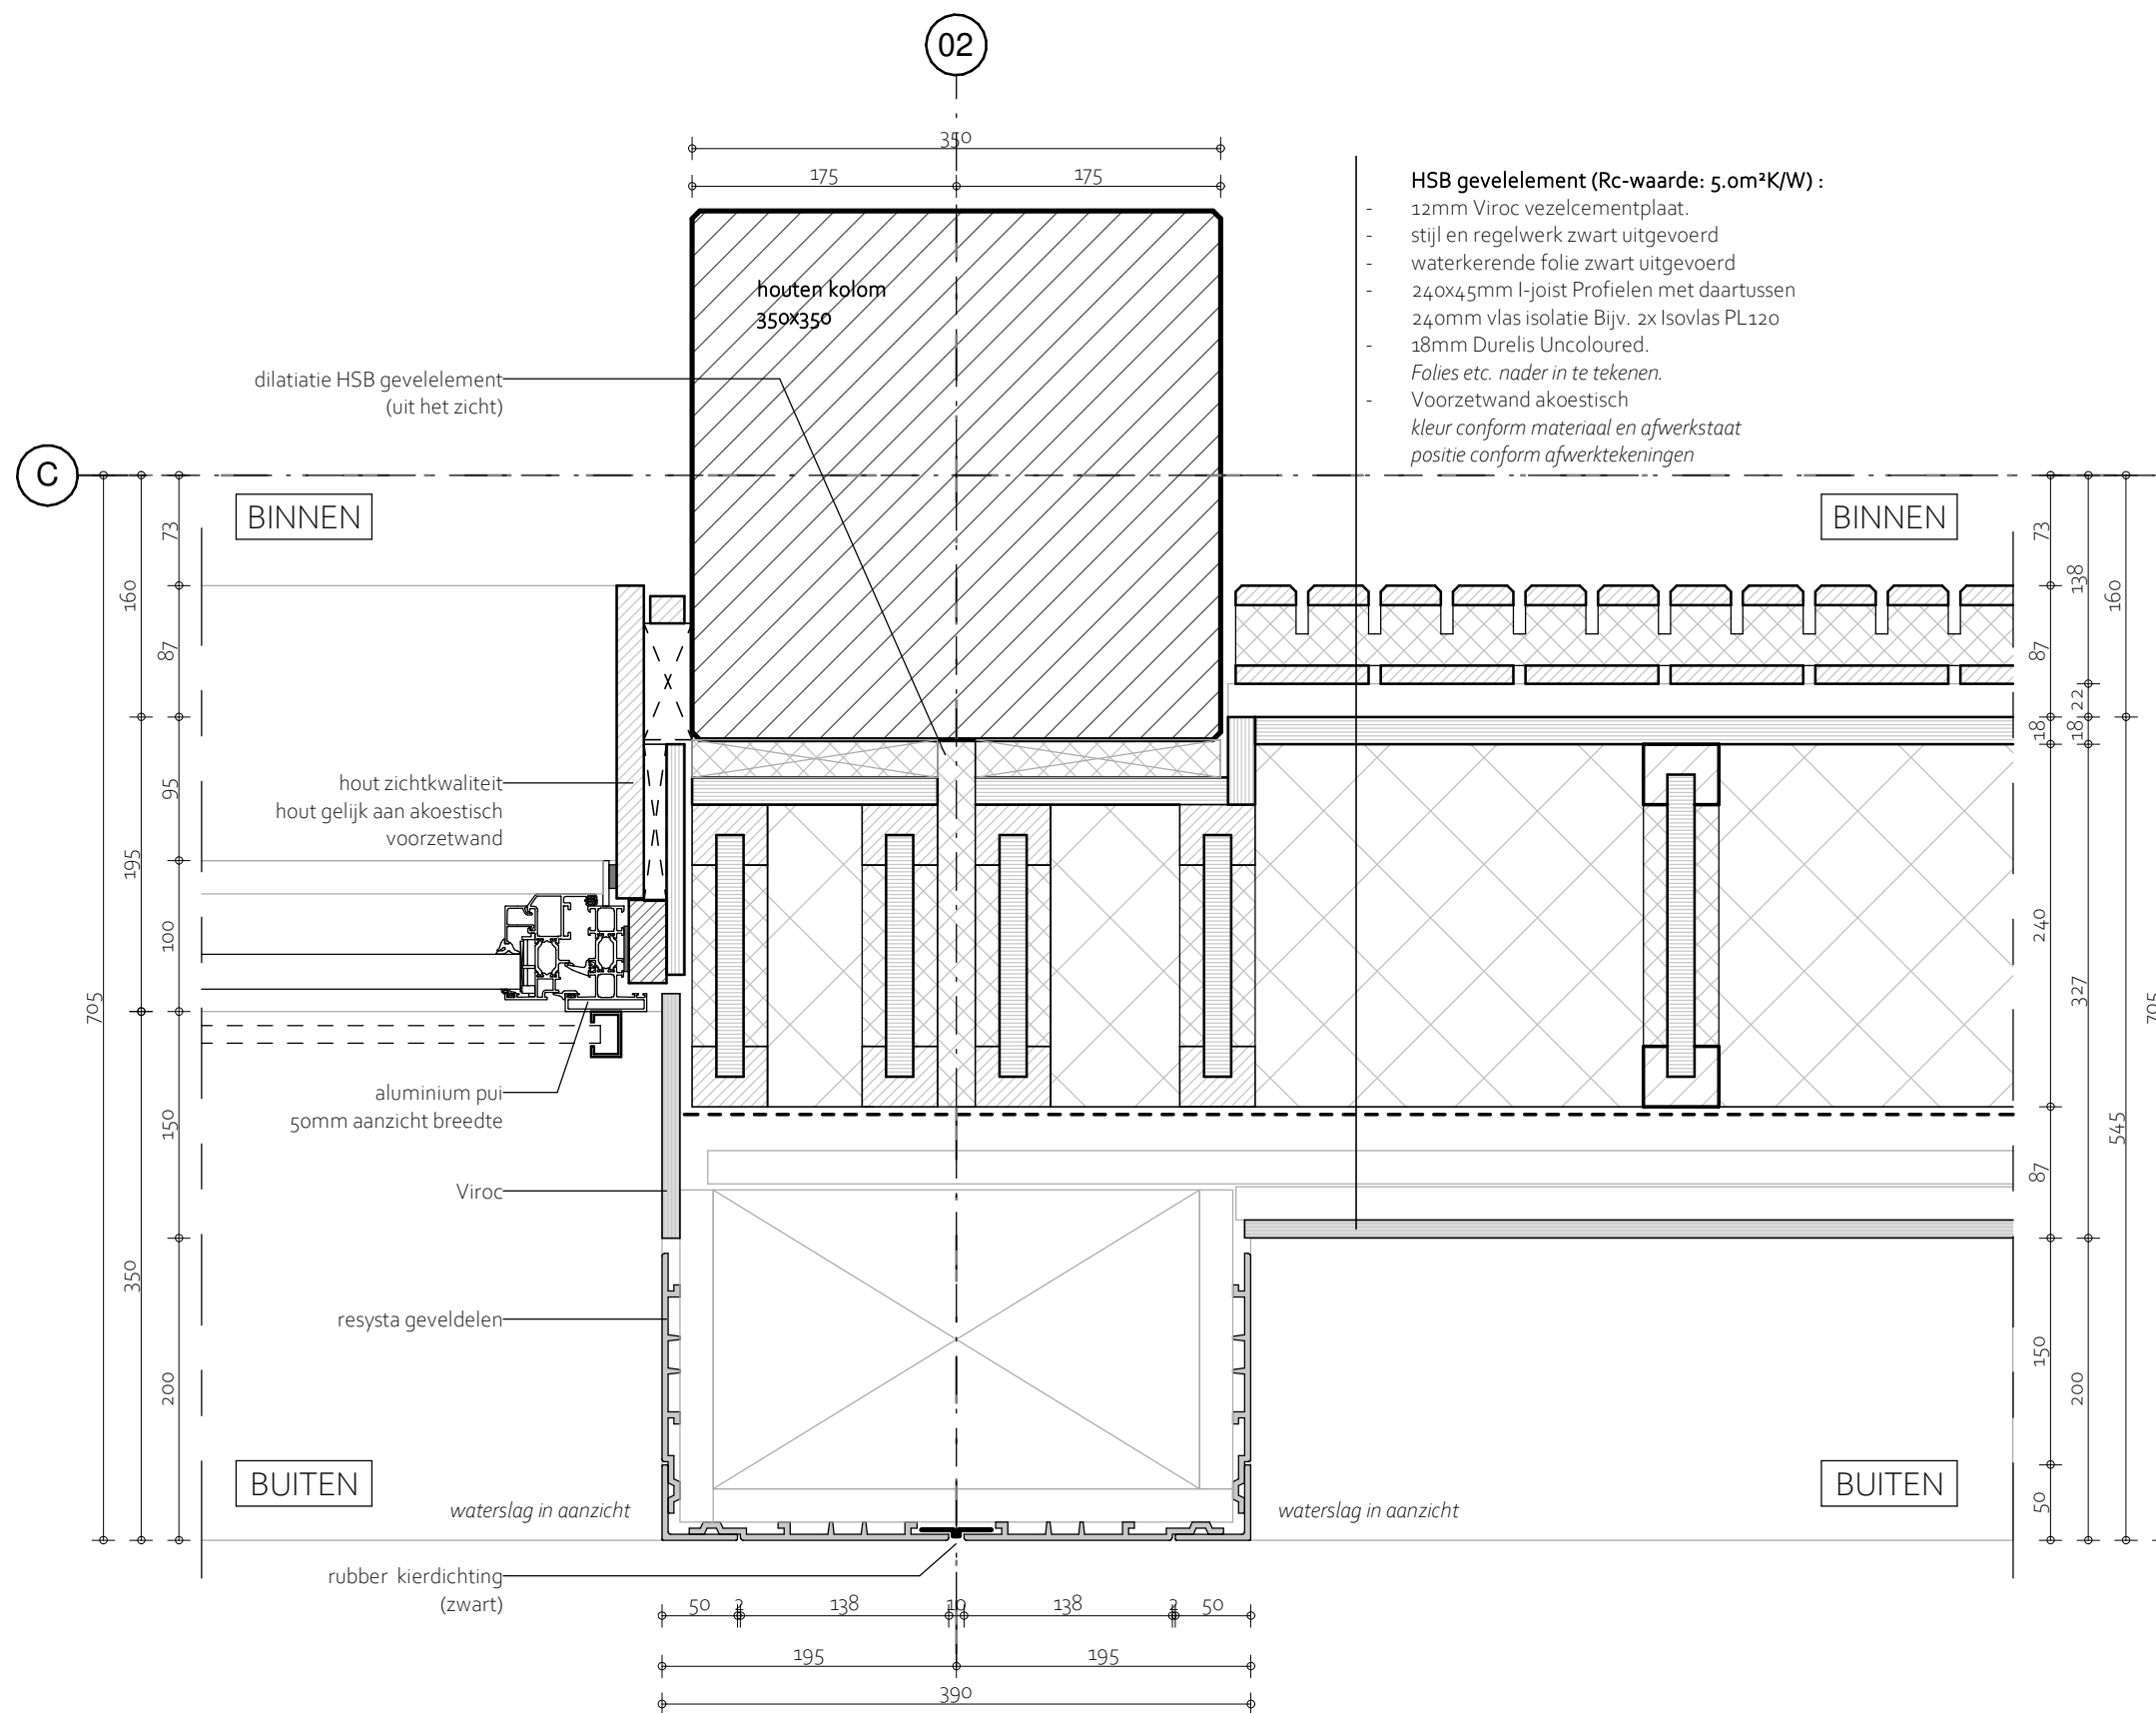

tramkade

Tramkade 26
5211 VB
's-Hertogenbosch

Horizontaal detail

10-02-2023

projectnummer


1326

T 073 - 658 70 70
post@burokade.nl
www.burokade.nl

wijziging

bladnummer

H.01a

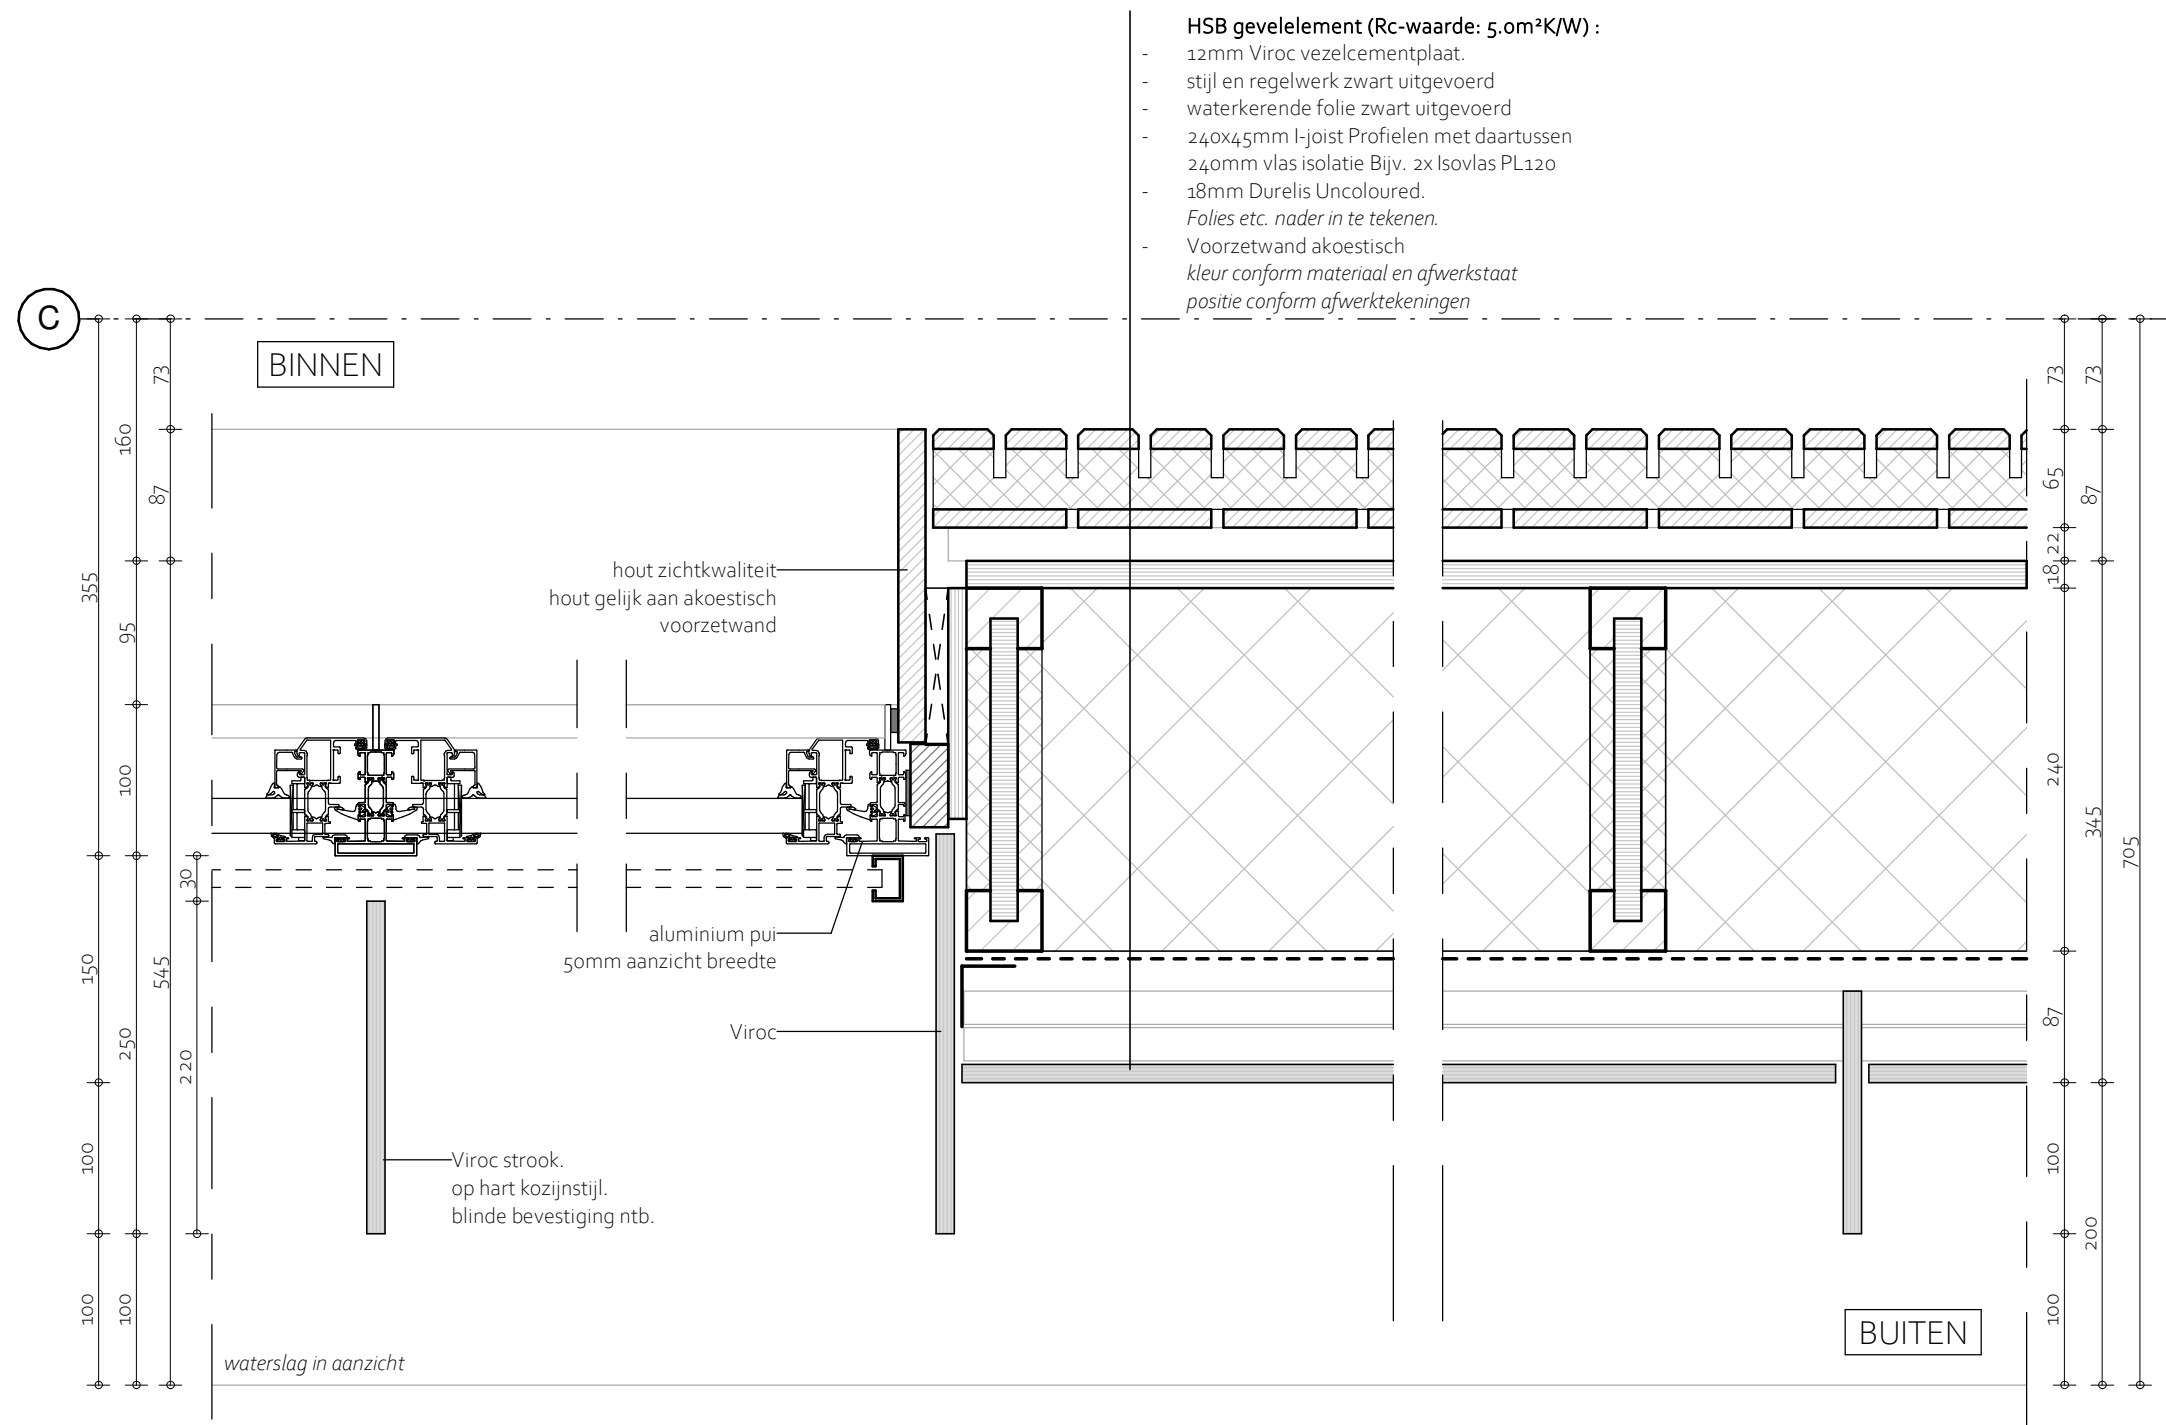

tarra
kade

Tramkade 26
5211 VB
's-Hertogenbosch


T 073 - 658 70 70
post@burokade.nl
www.burokade.nl

Horizontaal detail
10-02-2023
projectnummer

wijziging
bladnummer

1326

H.02

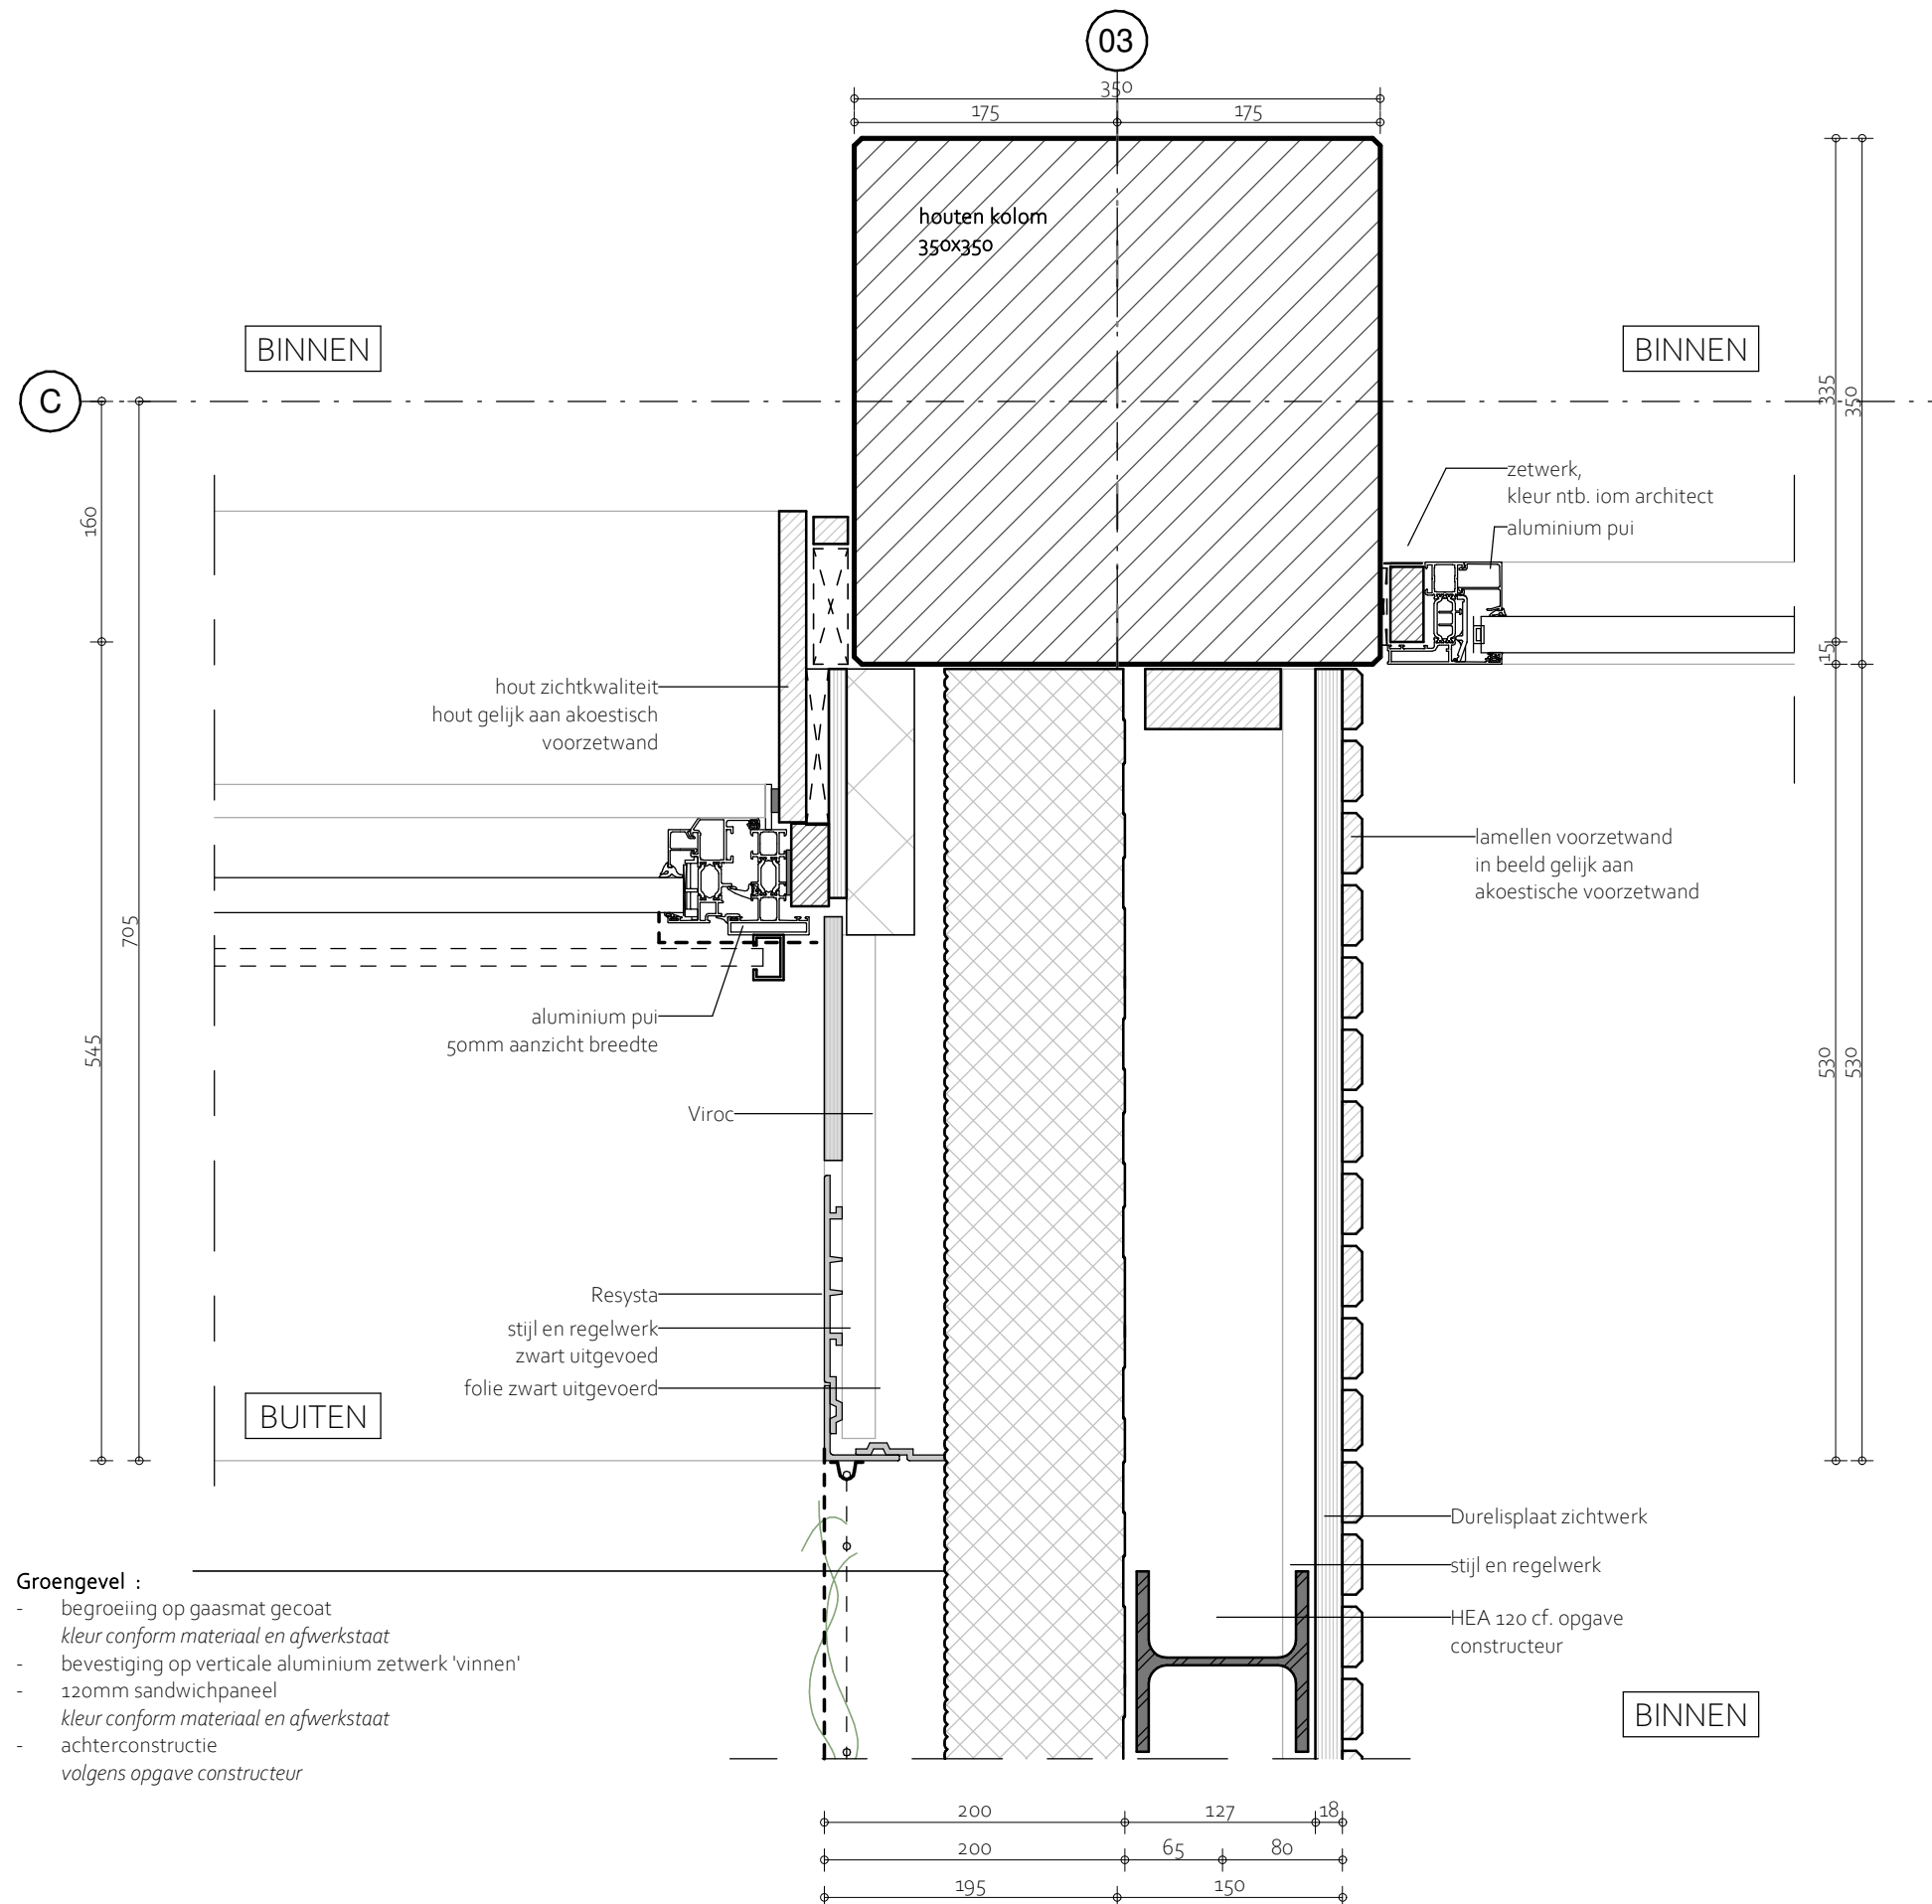

Groengevel :

- begroeiing op gaasmat gecoat
kleur conform materiaal en afwerkstaat
- bevestiging op verticale aluminium zetwerk 'vinnen'
- 120mm sandwichpaneel
kleur conform materiaal en afwerkstaat
- achterconstructie
volgens opgave constructeur

**farra
kade**

Tramkade 26
5211 VB
's-Hertogenbosch

Horizontaal detail

10-02-2023

projectnummer




1326

T 073 - 658 70 70
post@burokade.nl
www.burokade.nl

wijziging

bladnummer

H.03

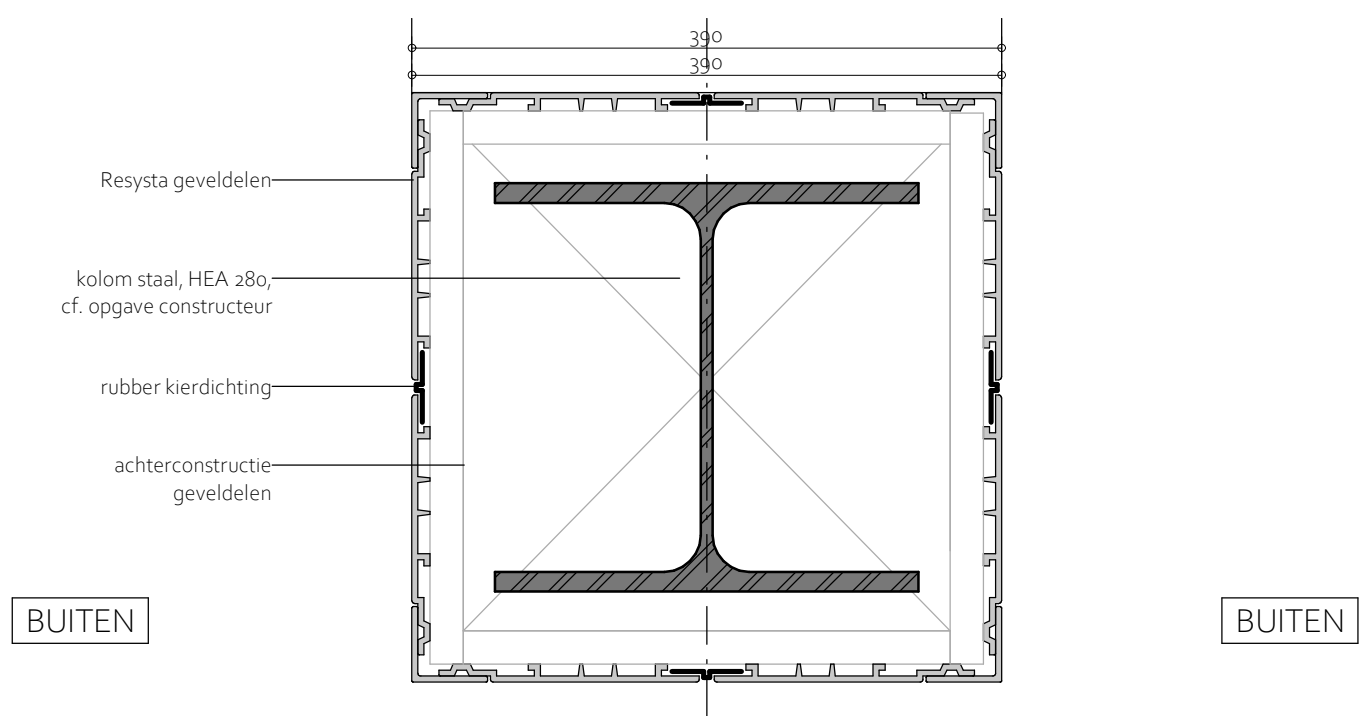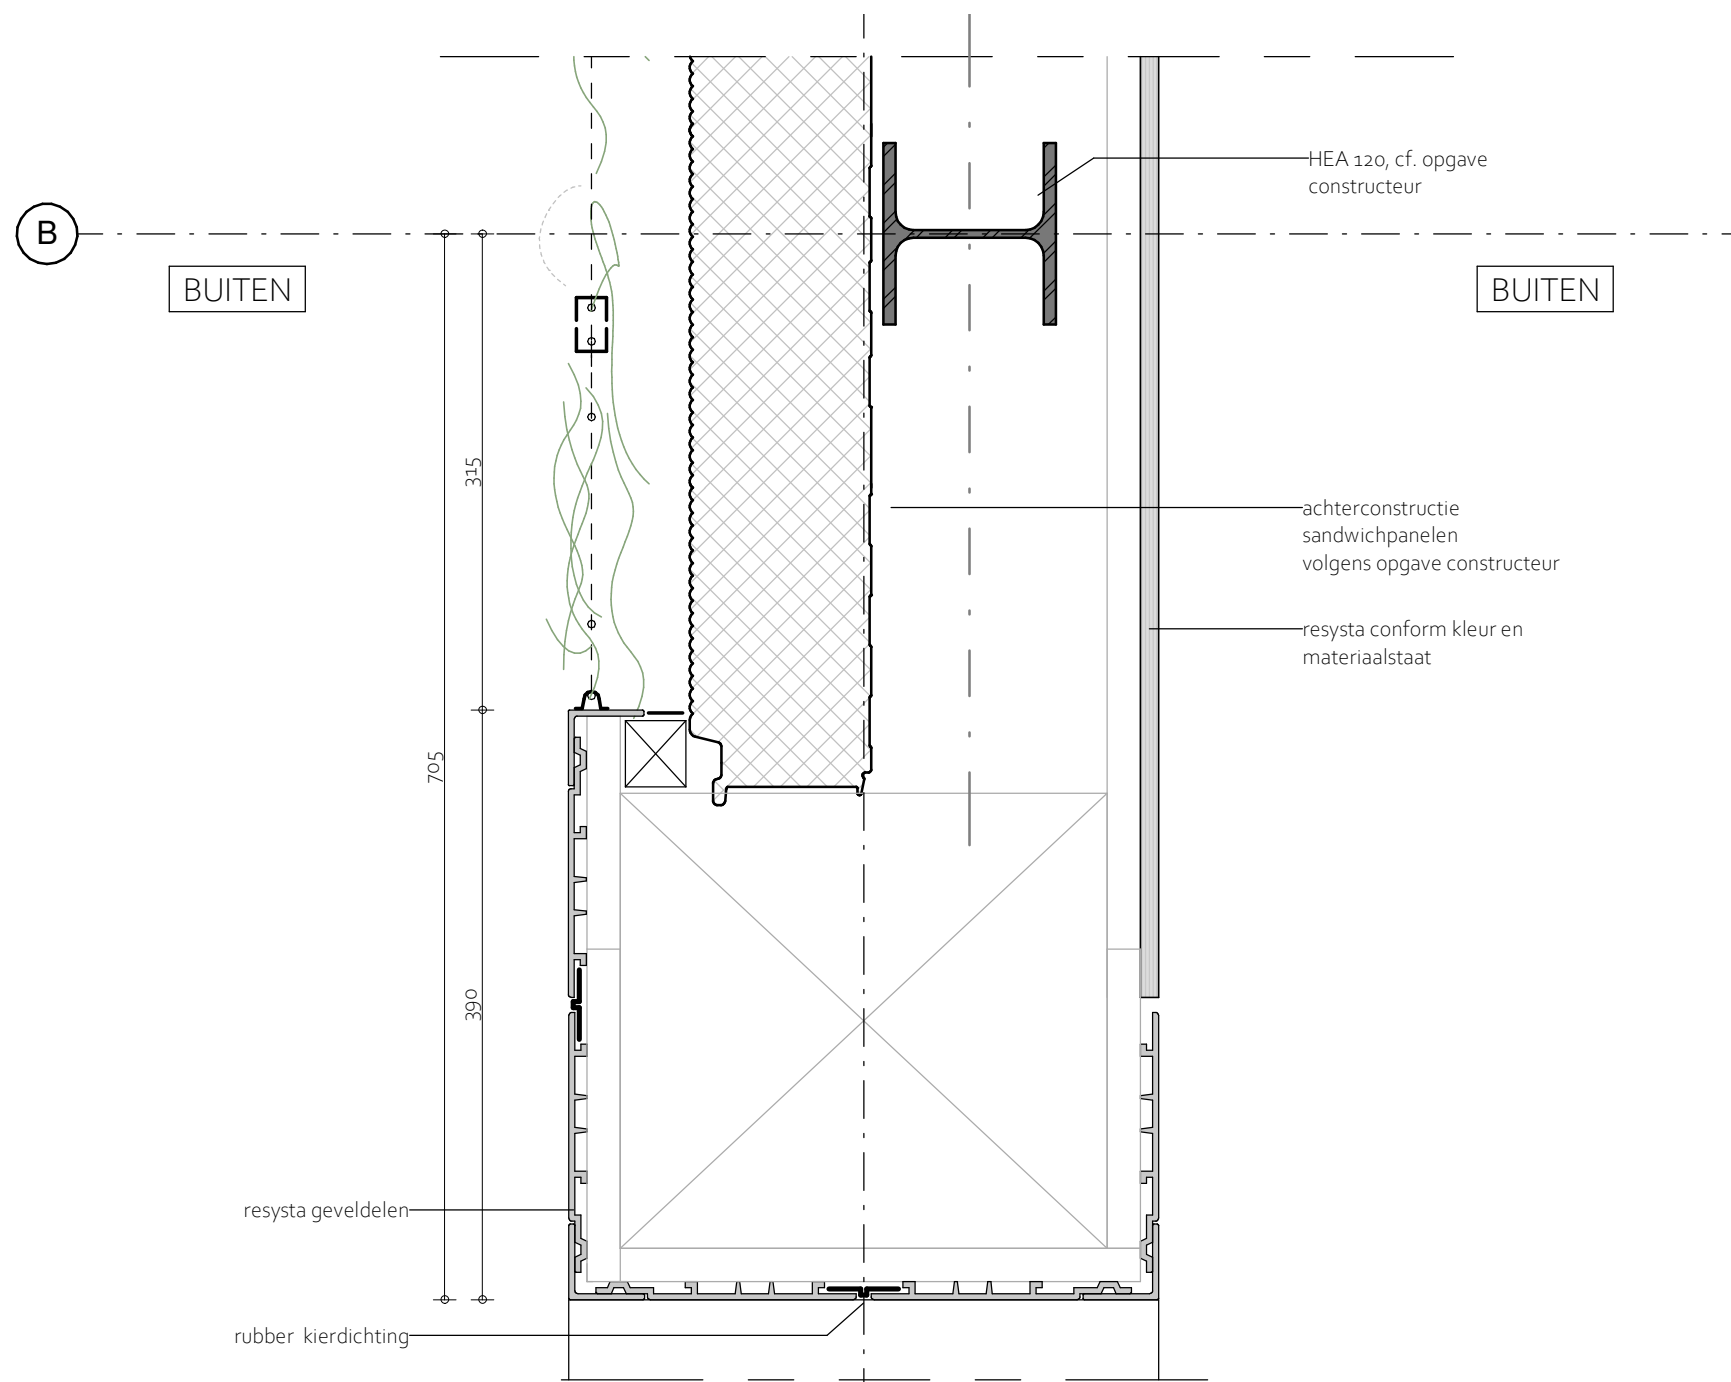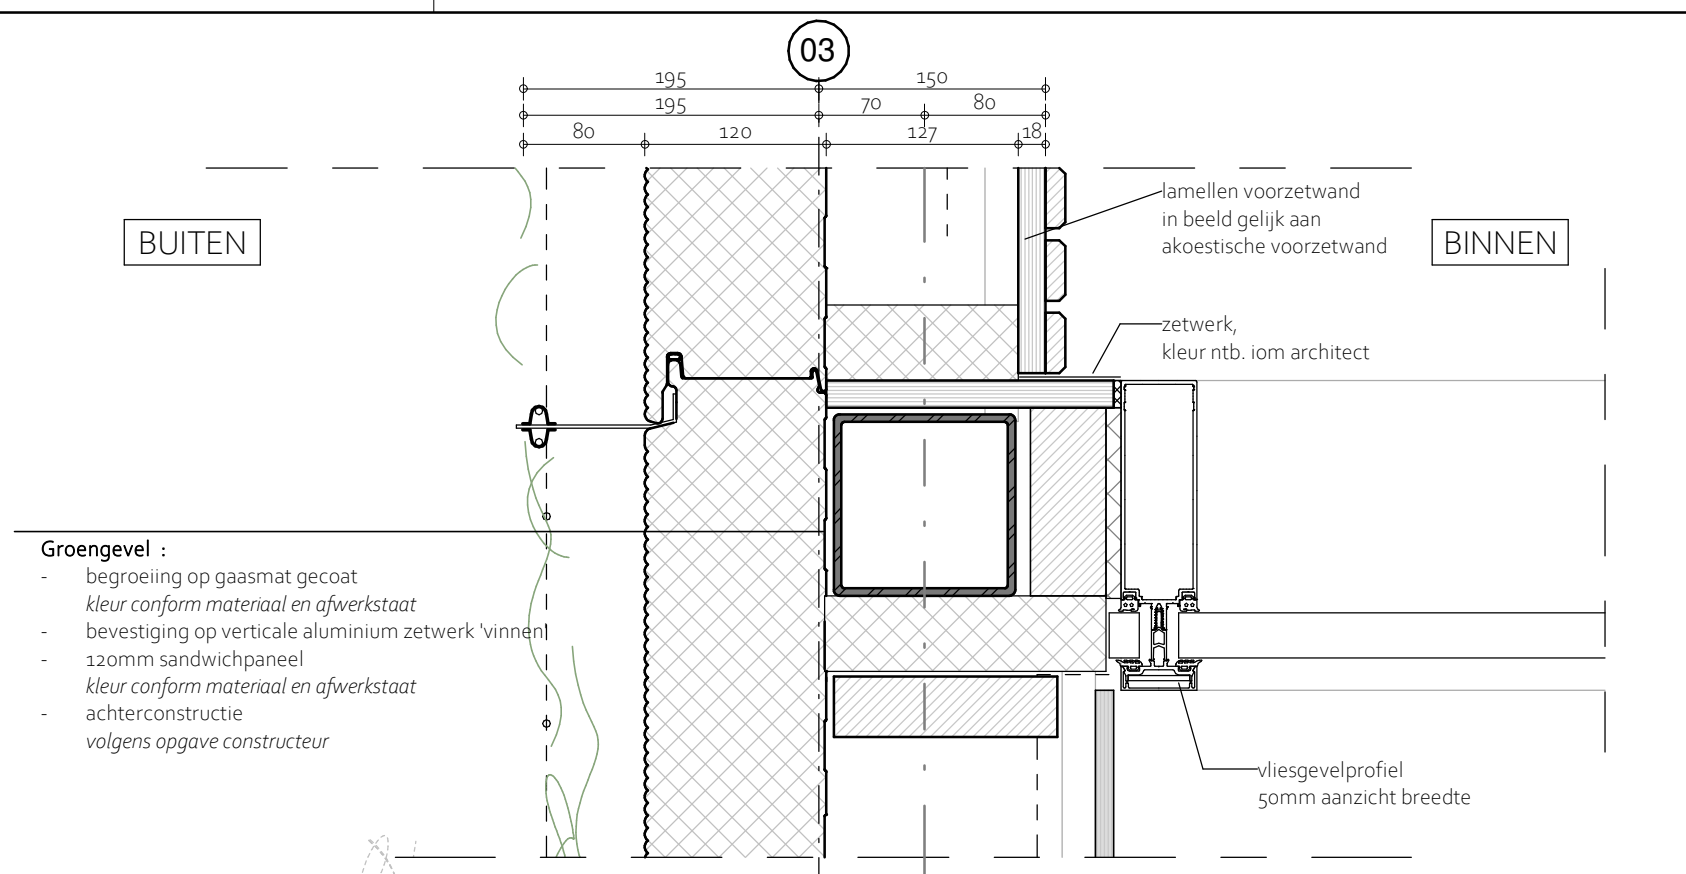

**tarra
kade**

Tramkade 26
5211 VB
's-Hertogenbosch
Horizontaal detail
10-02-2023
projectnummer
1326

T 073 - 658 70 70
post@burokade.nl
www.burokade.nl

wijziging
bladnummer

H.04

Groengevel :

- begroeiing op gaasmat gecoat
kleur conform materiaal en afwerkstaat
- bevestiging op verticale aluminium zetwerk 'vinnen'
- 120mm sandwichpaneel
kleur conform materiaal en afwerkstaat
- achterconstructie
volgens opgave constructeur

Voorzetwand akoestisch
kleur conform materiaal en afwerkstaat
positie conform afwerktekeningen

achterconstructie
sandwichpanelen
volgens opgave constructeur

stijl en regelwerk

HSB gevelement (Rc-waarde: 5.0m²K/W) :

- 12mm Viroc vezelcementplaat.
- stijl en regelwerk zwart uitgevoerd
- waterkerende folie zwart uitgevoerd
- 24x45mm I-joist Profielen met daartussen
- 240mm vlas isolatie Bijv. 2x Isovlas PL120
- 18mm Durelis Uncoloured.
- Folies etc. nader in te tekenen.
- Voorzetwand akoestisch
kleur conform materiaal en afwerkstaat
positie conform afwerktekeningen

houten kolom
350x350

Resysta

stijl en regelwerk
zwart uitgevoerd

folie zwart uitgevoerd

BINNEN

BUITEN

tarra
kade

Tramkade 26
5211 VB
's-Hertogenbosch

Horizontaal detail

10-02-2023

projectnummer


1326

T 073 - 658 70 70
post@burokade.nl
www.burokade.nl

wijziging

bladnummer

H.05

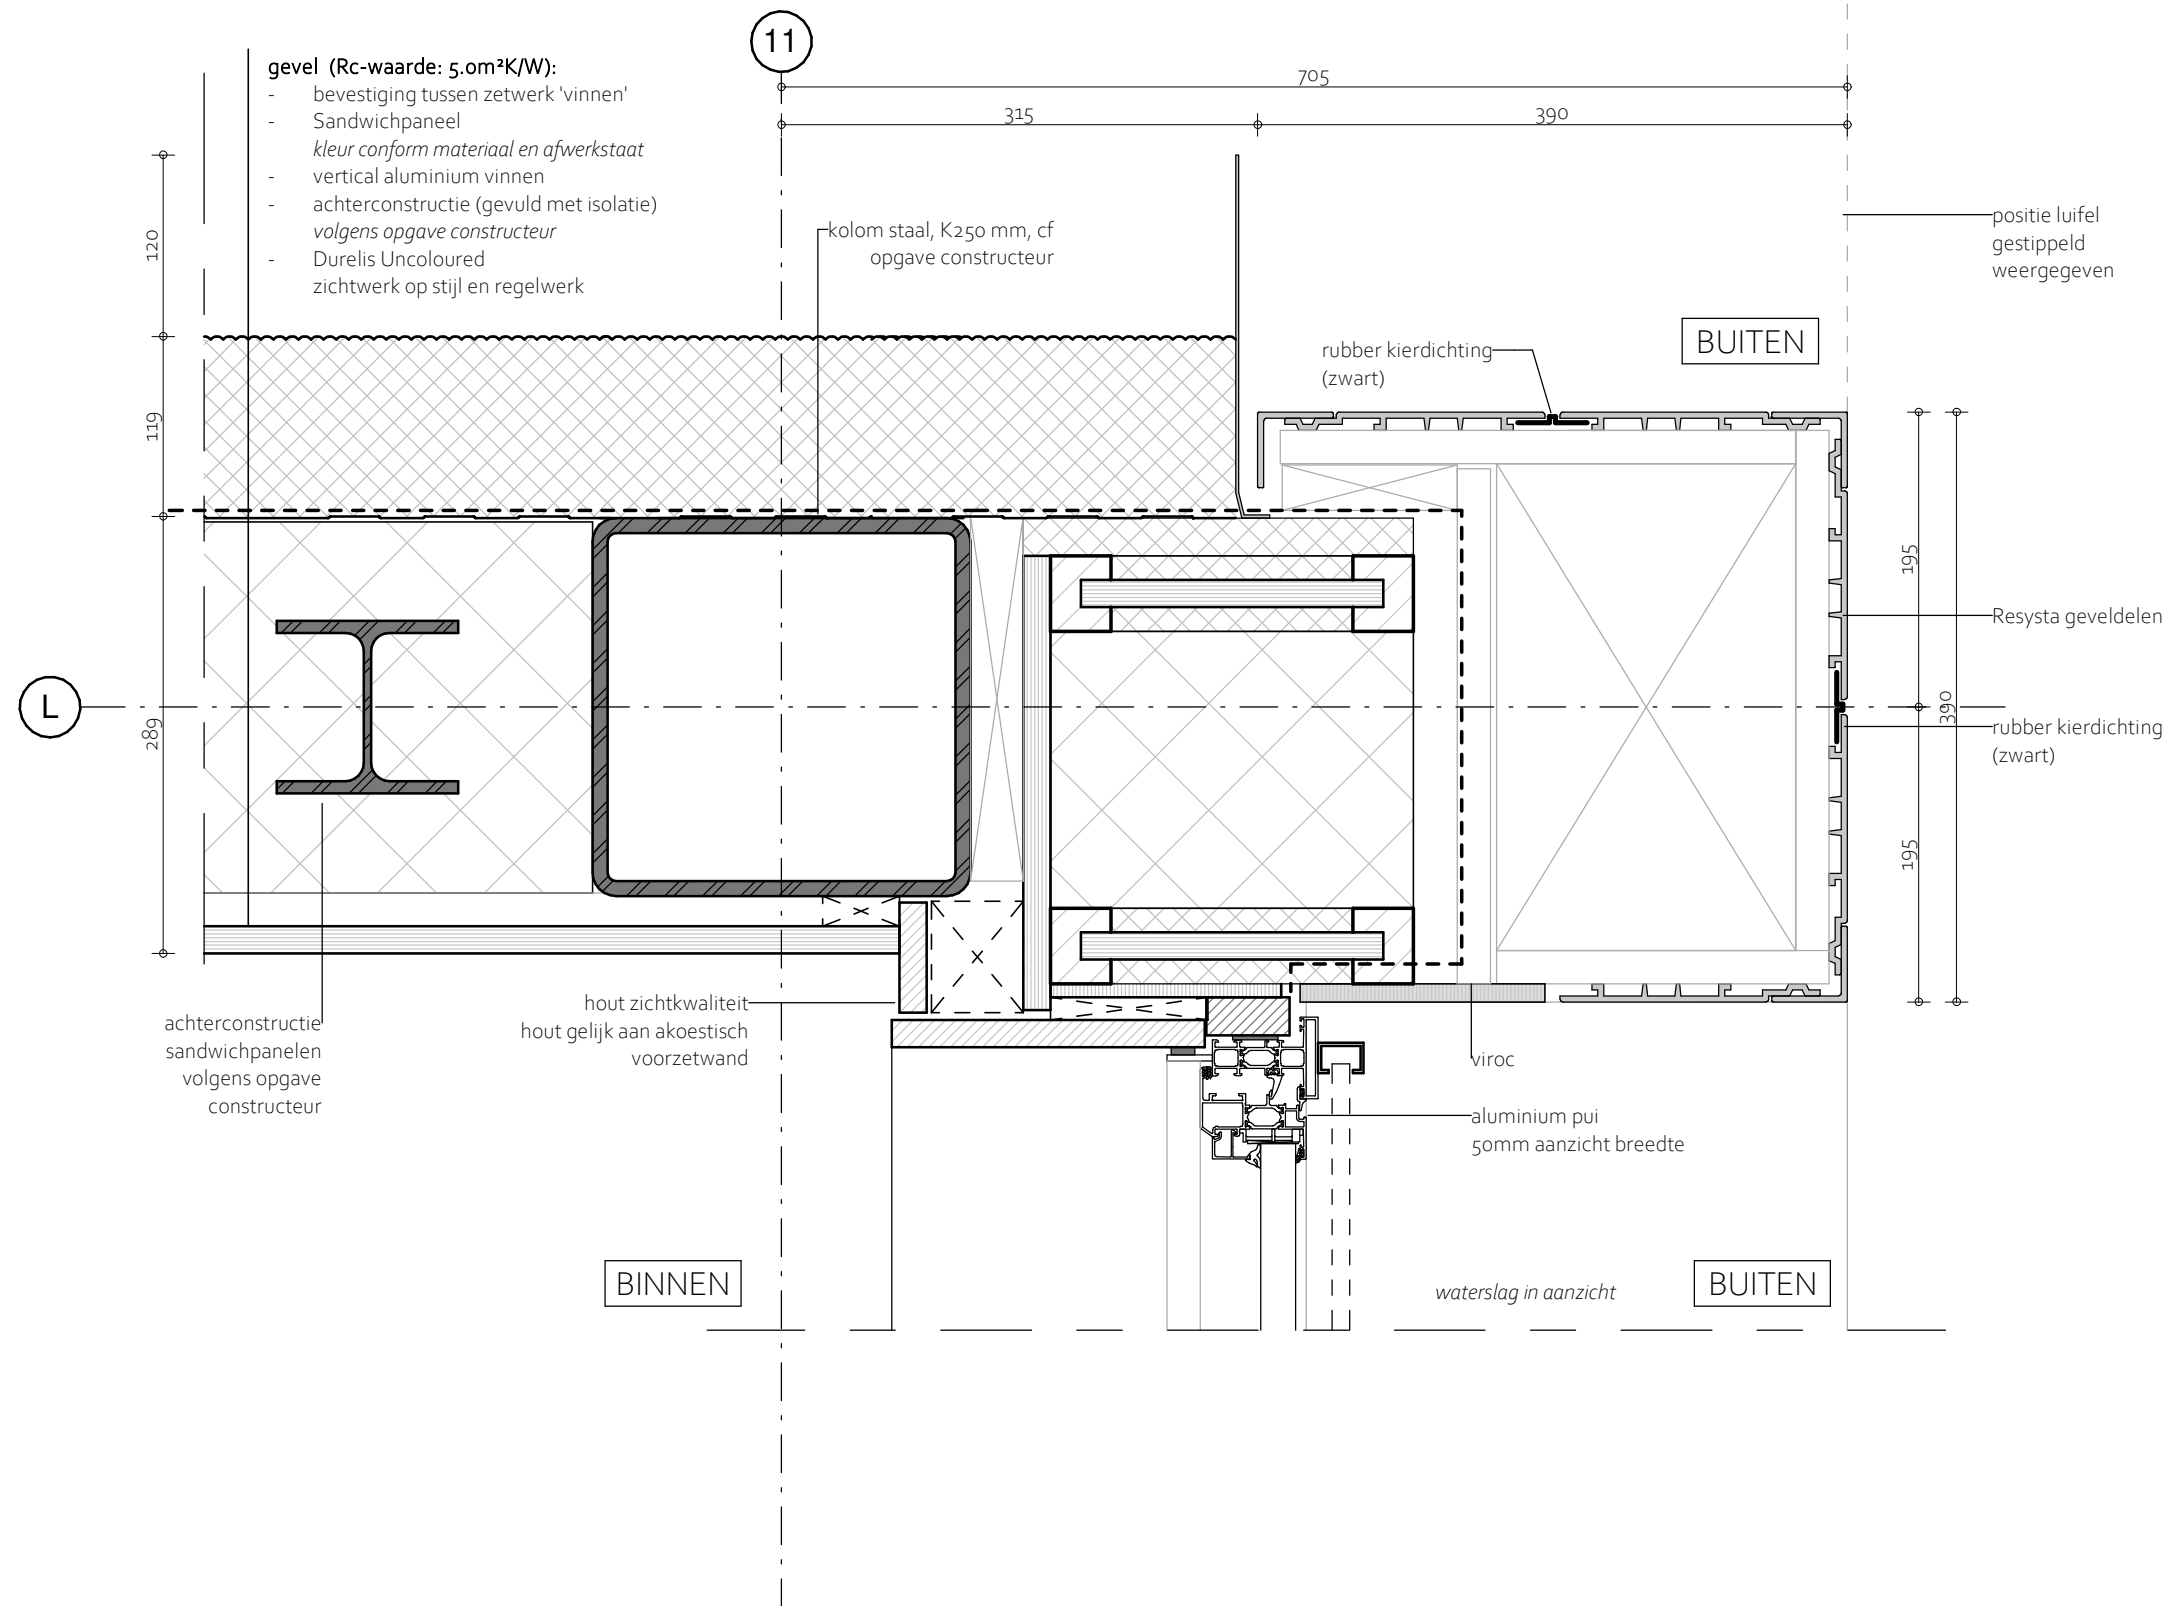

**tarra
kade**

Tramkade 26
5211 VB
's-Hertogenbosch



T 073 - 658 70 70
post@burokade.nl
www.burokade.nl

Horizontaal detail
10-02-2023
projectnummer

wijziging
bladnummer

1326

H.06

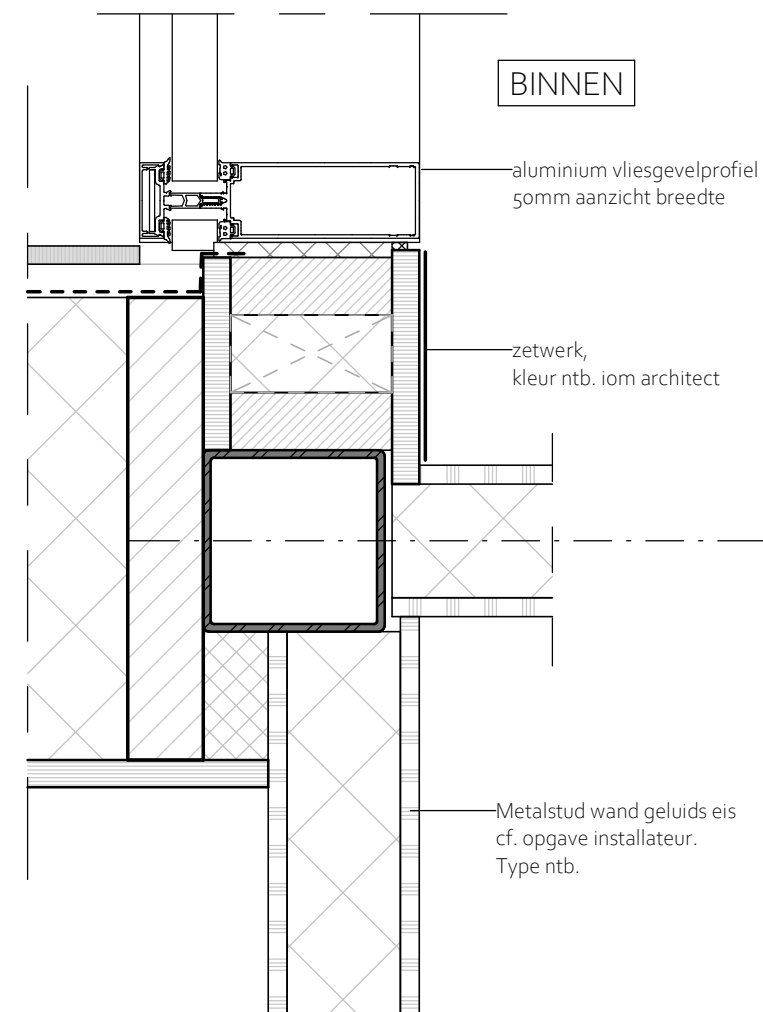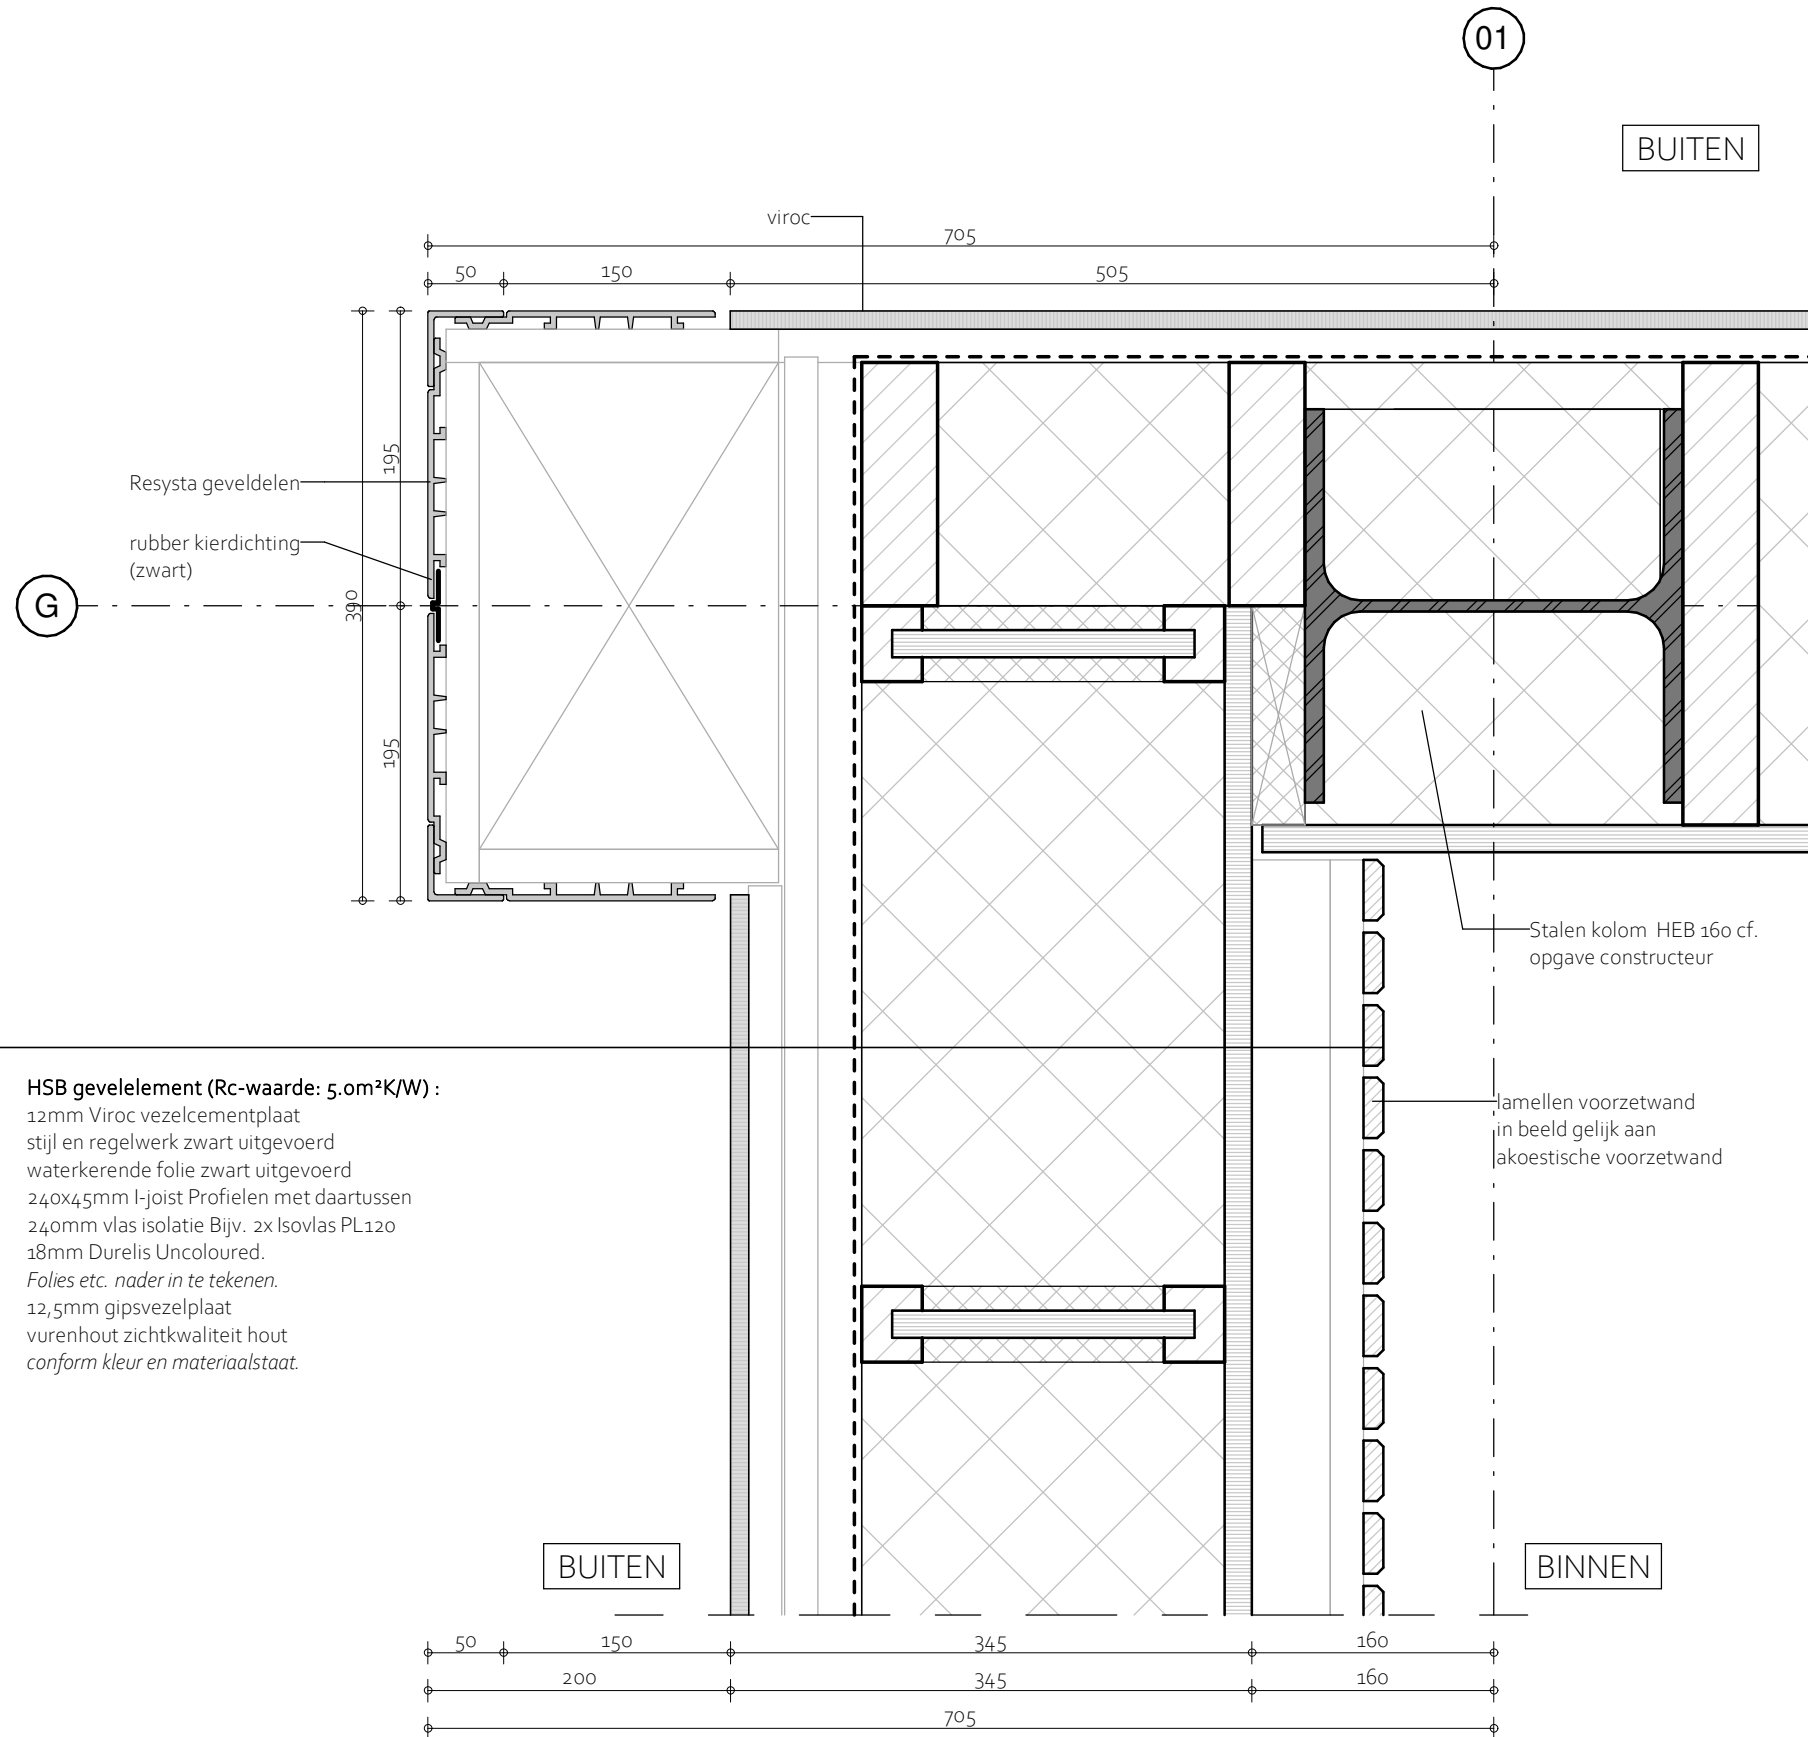

trarra
kade

Tramkade 26
5211 VB
's-Hertogenbosch


T 073 - 658 70 70
post@burokade.nl
www.burokade.nl

Horizontaal detail
10-02-2023
projectnummer

wijziging
bladnummer

1326

H.07

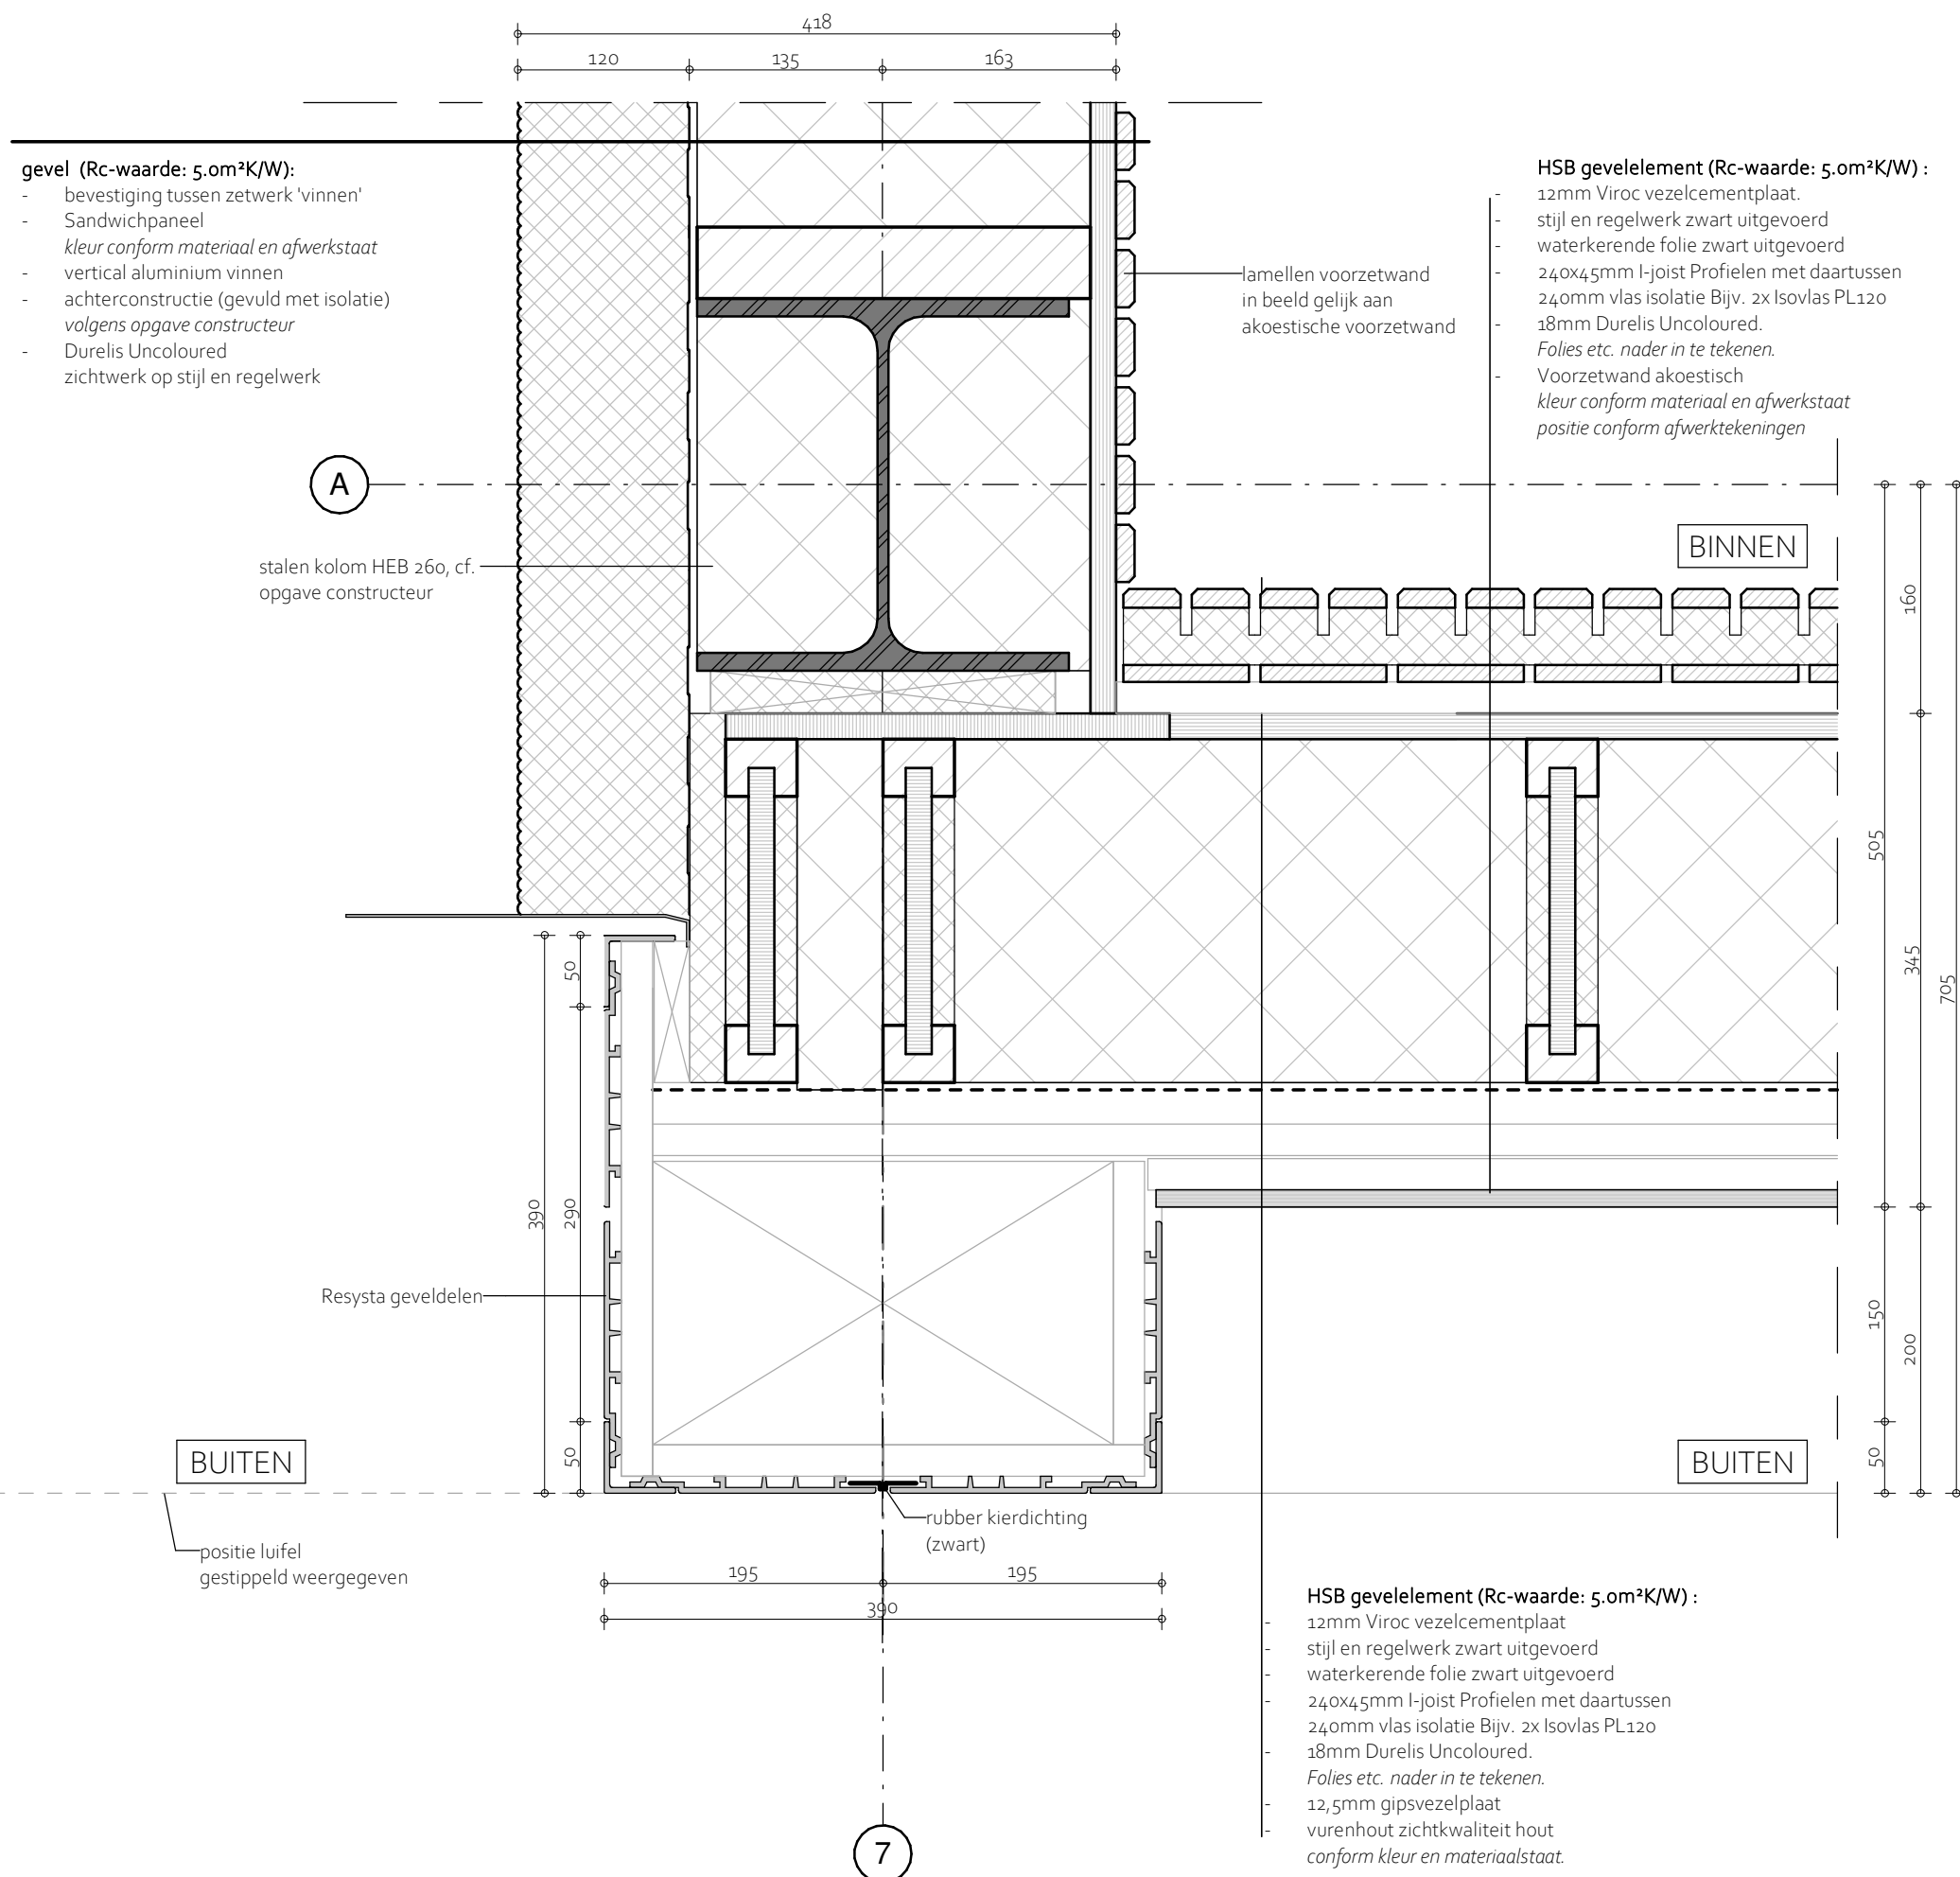


Tramkade 26
5211 VB
's-Hertogenbosch

Horizontaal detail

10-02-2023

projectnummer

1326

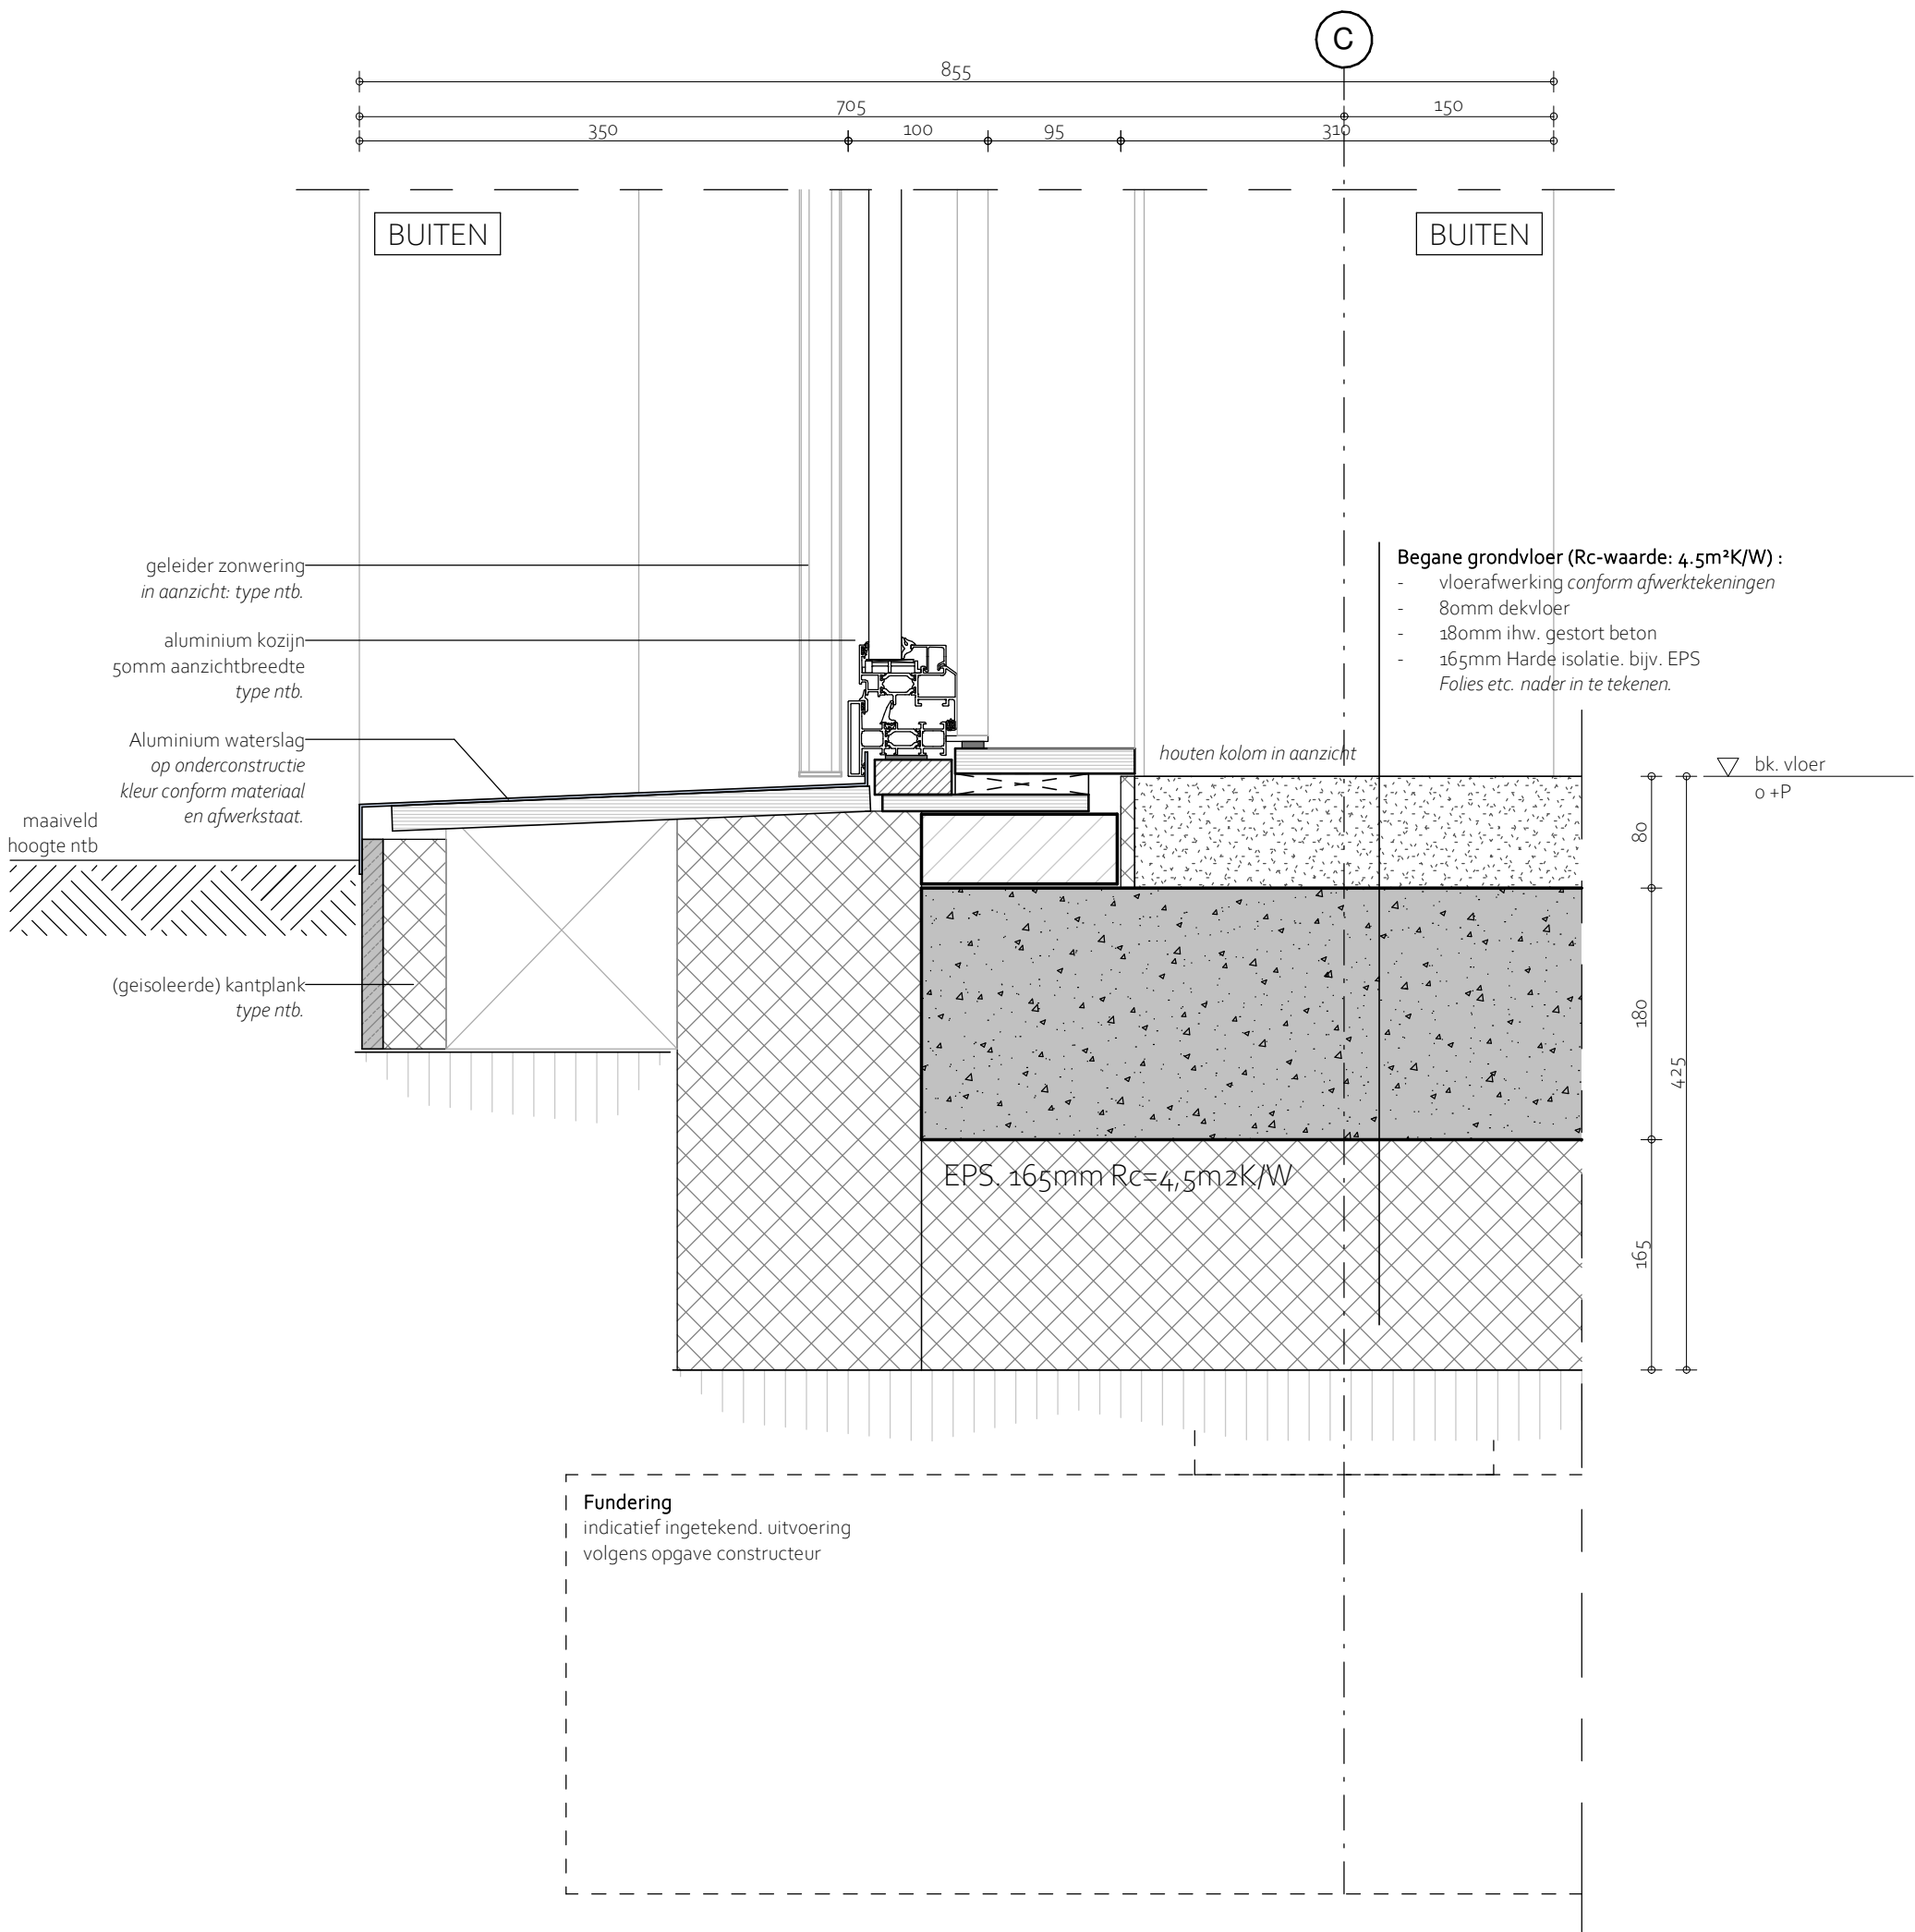

**tarra
kade**

Tramkade 26
5211 VB
's-Hertogenbosch

Verticaal detail

10-02-2023

projectnummer

1326

T 073 - 658 70 70


post@burokade.nl

www.burokade.nl

wijziging

bladnummer

V.01

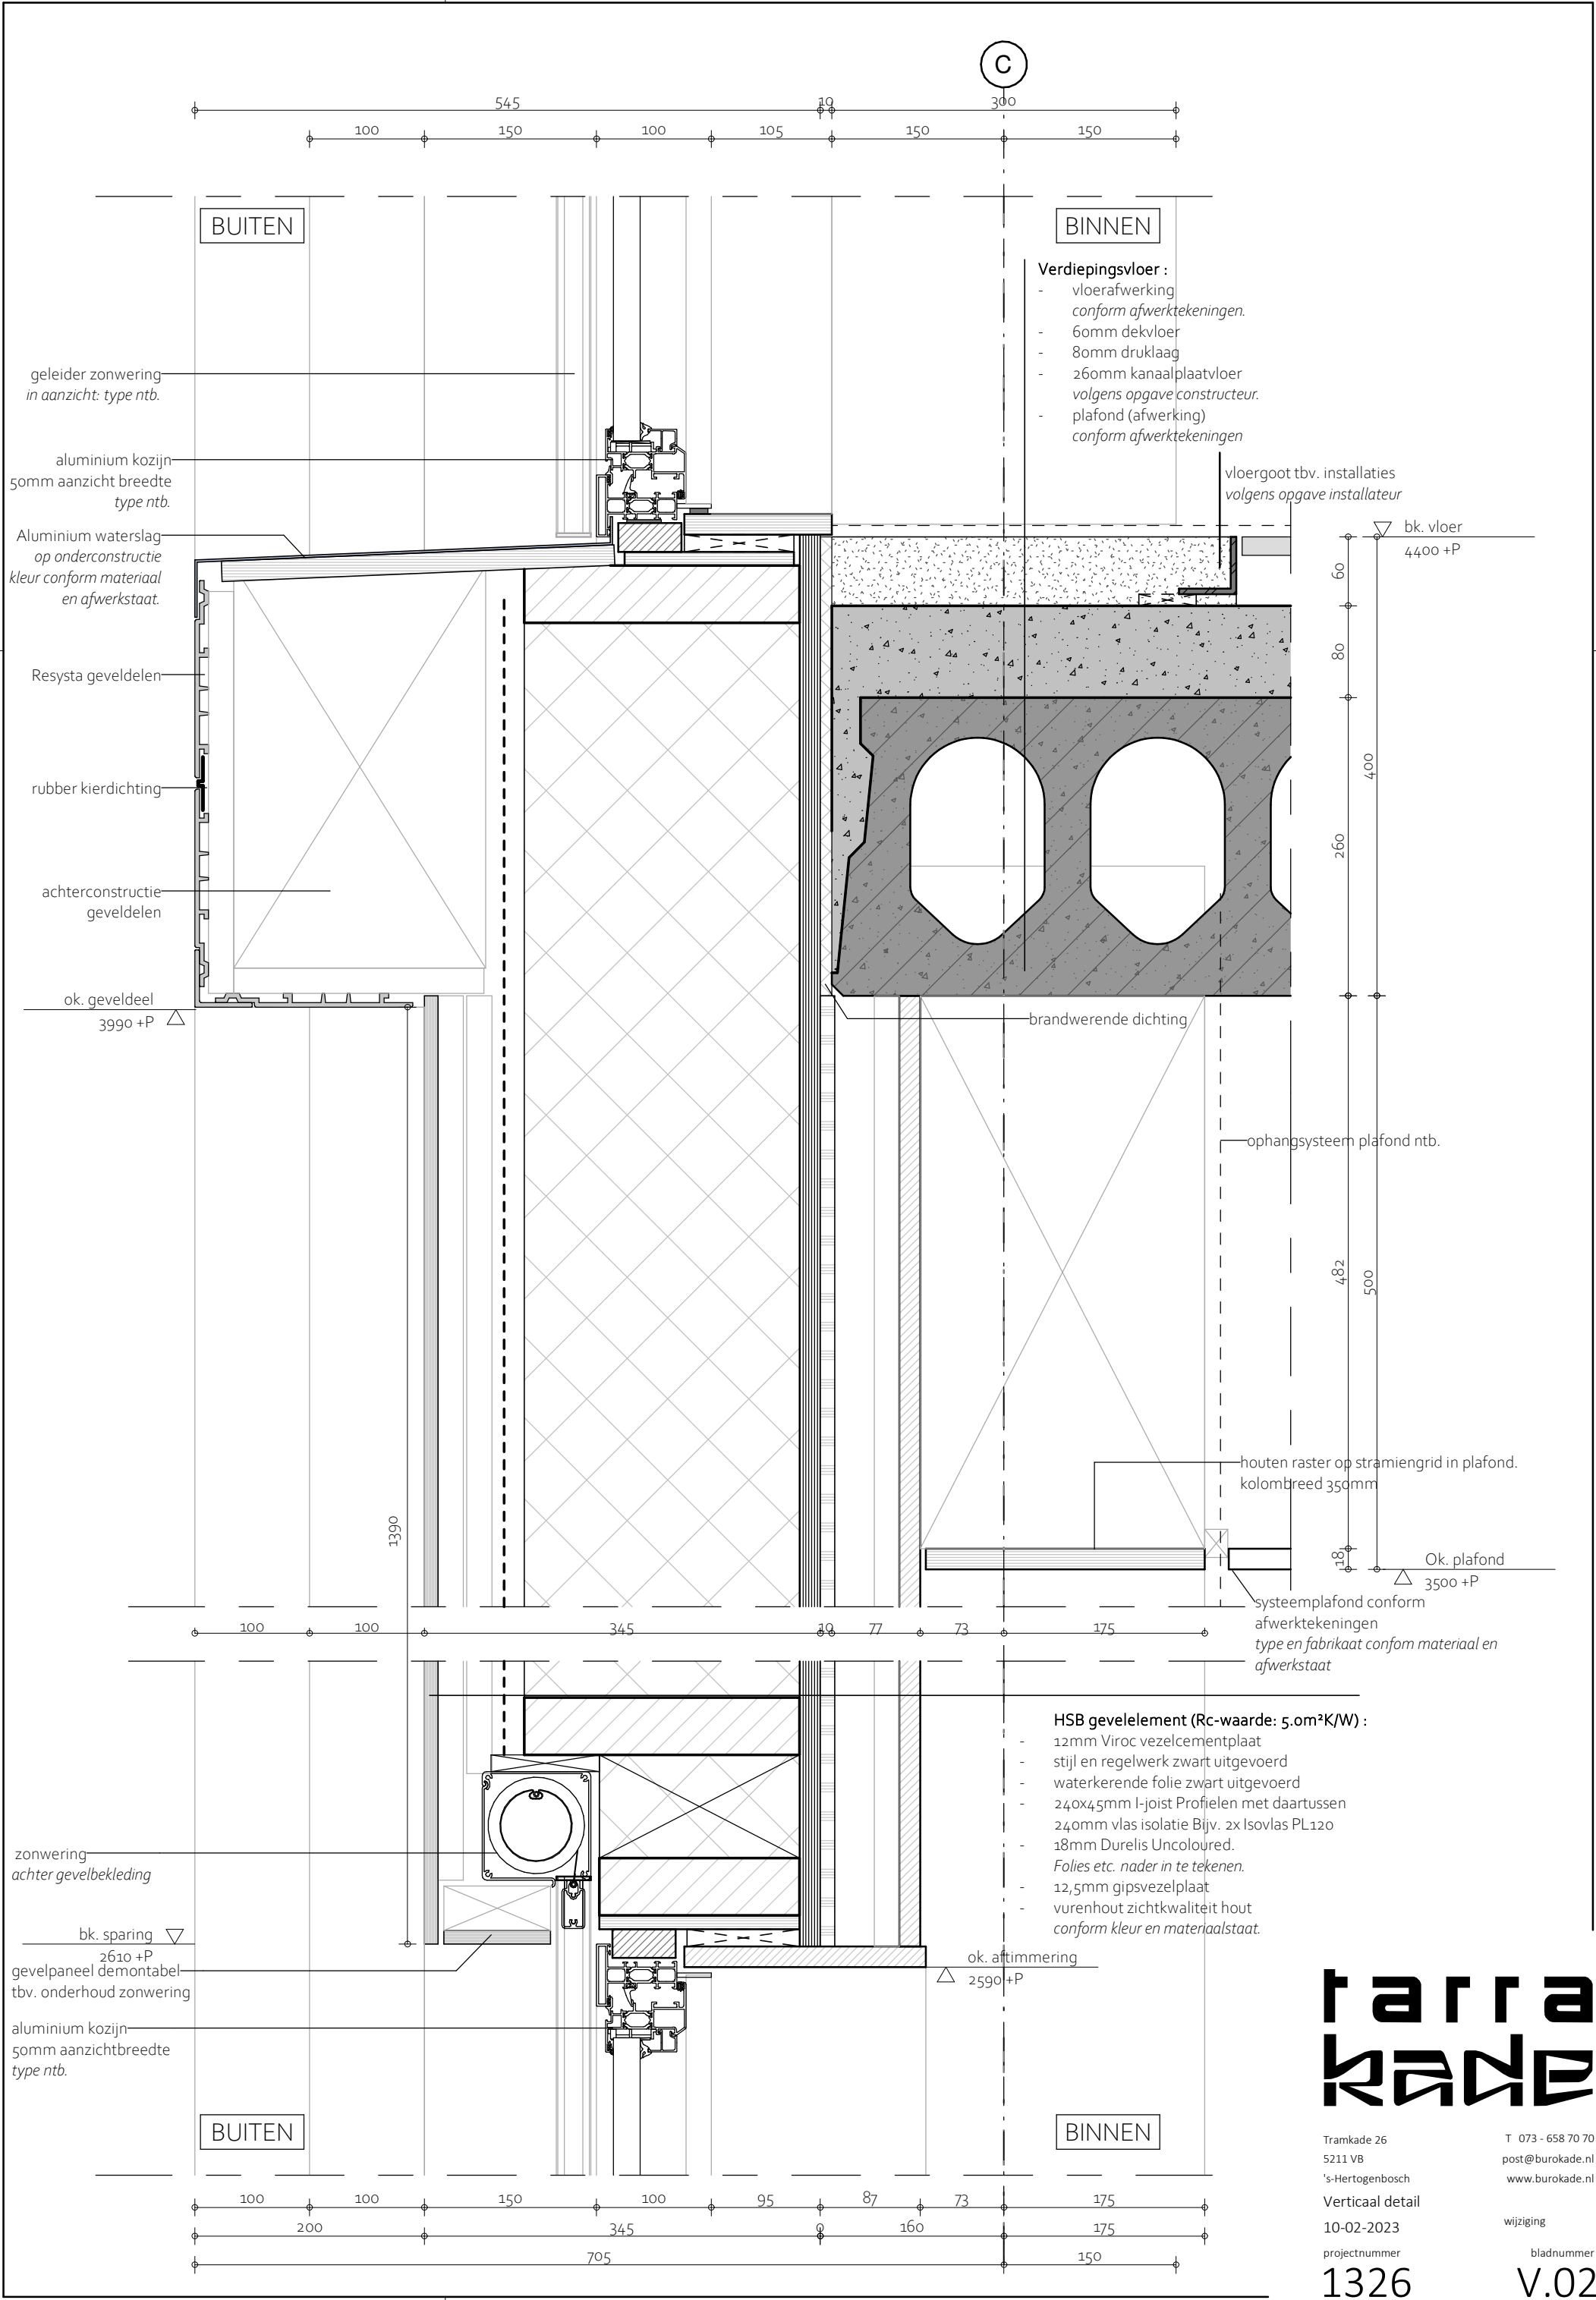


**tarra
kade**


Tramkade 26
5211 VB
's-Hertogenbosch

T 073 - 658 70 70
post@burokade.nl
www.burokade.nl

Verticaal detail
10-02-2023
projectnummer
1326

wijziging
bladnummer
V.02

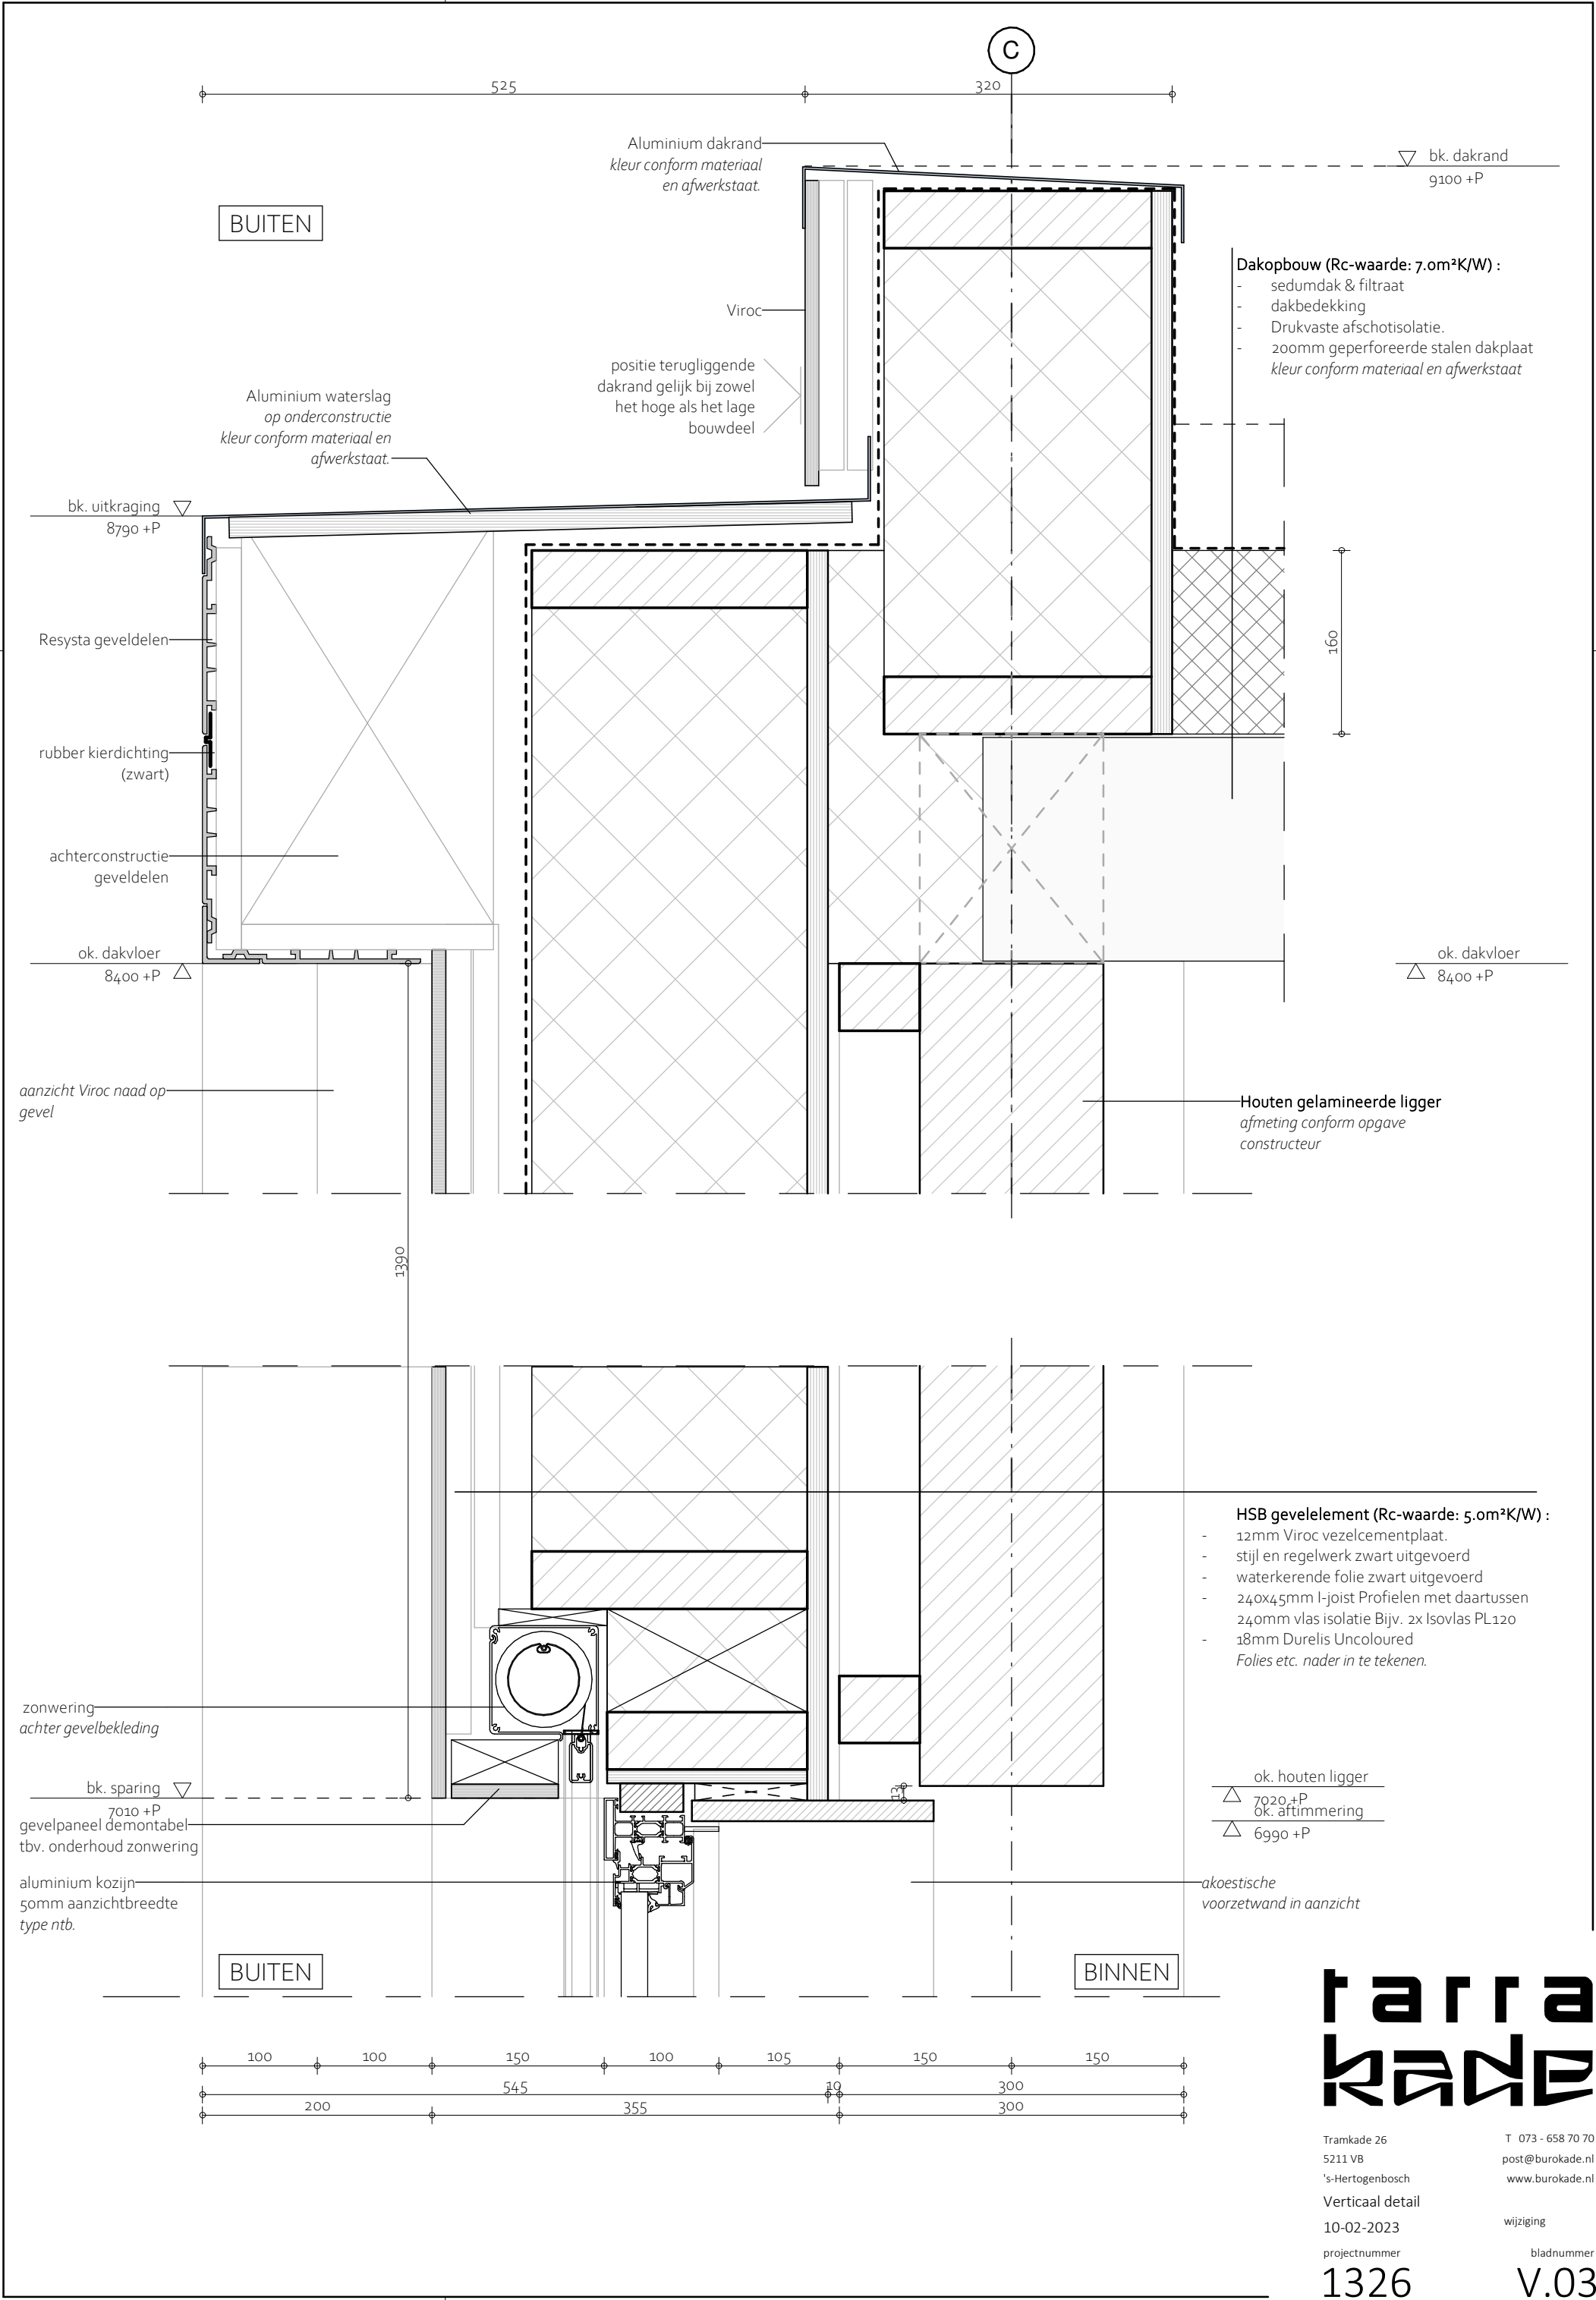

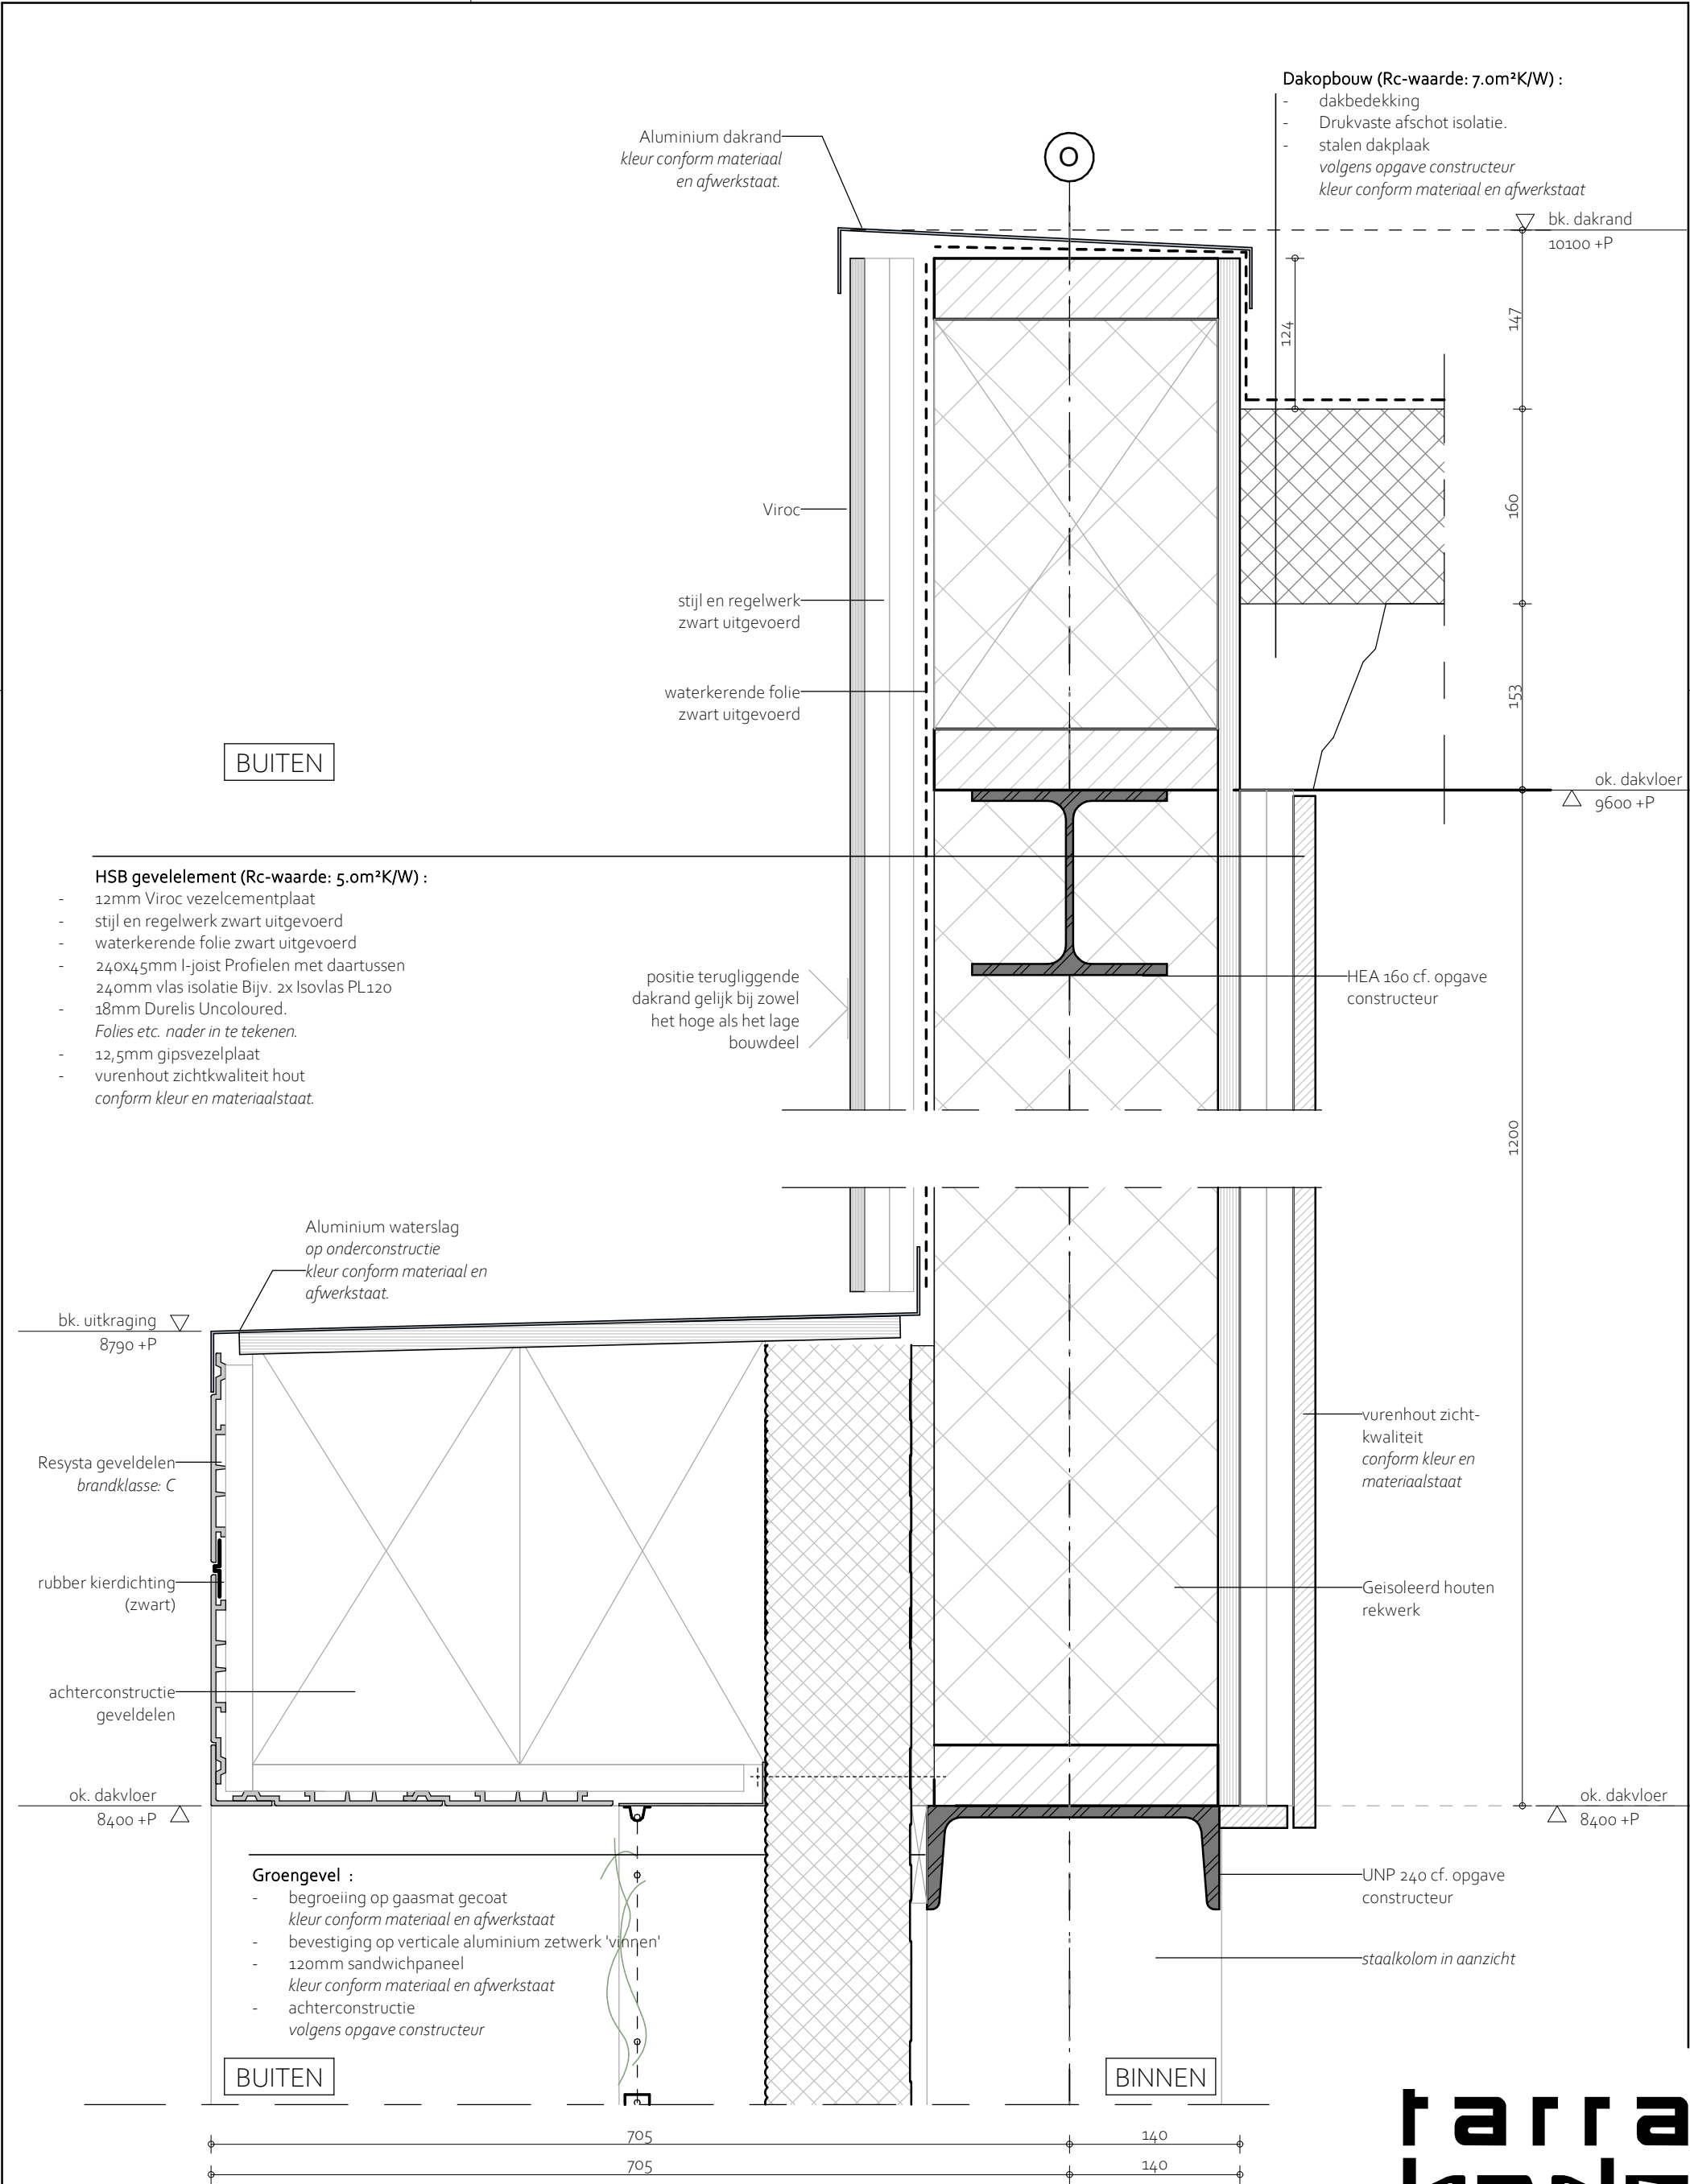

**tarra
kade**

Tramkade 26
5211 VB
's-Hertogenbosch

T 073 - 658 70 70
post@burokade.nl
www.burokade.nl

Verticaal detail
10-02-2023
projectnummer

wijziging
bladnummer

1326

V.04

