

APPARATUURONTWERP VERSIE 7 23 JANUARI 2023

BAANBREKERS, WAALWIJK BEGANE GROND

—



VIJVERBORGH



VOORLOPIG


Let op!
Maten in het werk controleren.
Tekeningen zijn bestemd voor prijsvorming.

Totaal overzicht
begane grond
Baanbrekers, Waalwijk


1:300 @A3
21 december 2022
RVDV - RVT
Apparatuur ontwerp Baanbrekers Waalwijk v6_1
L01v5

WO.039

koffie meubel productie

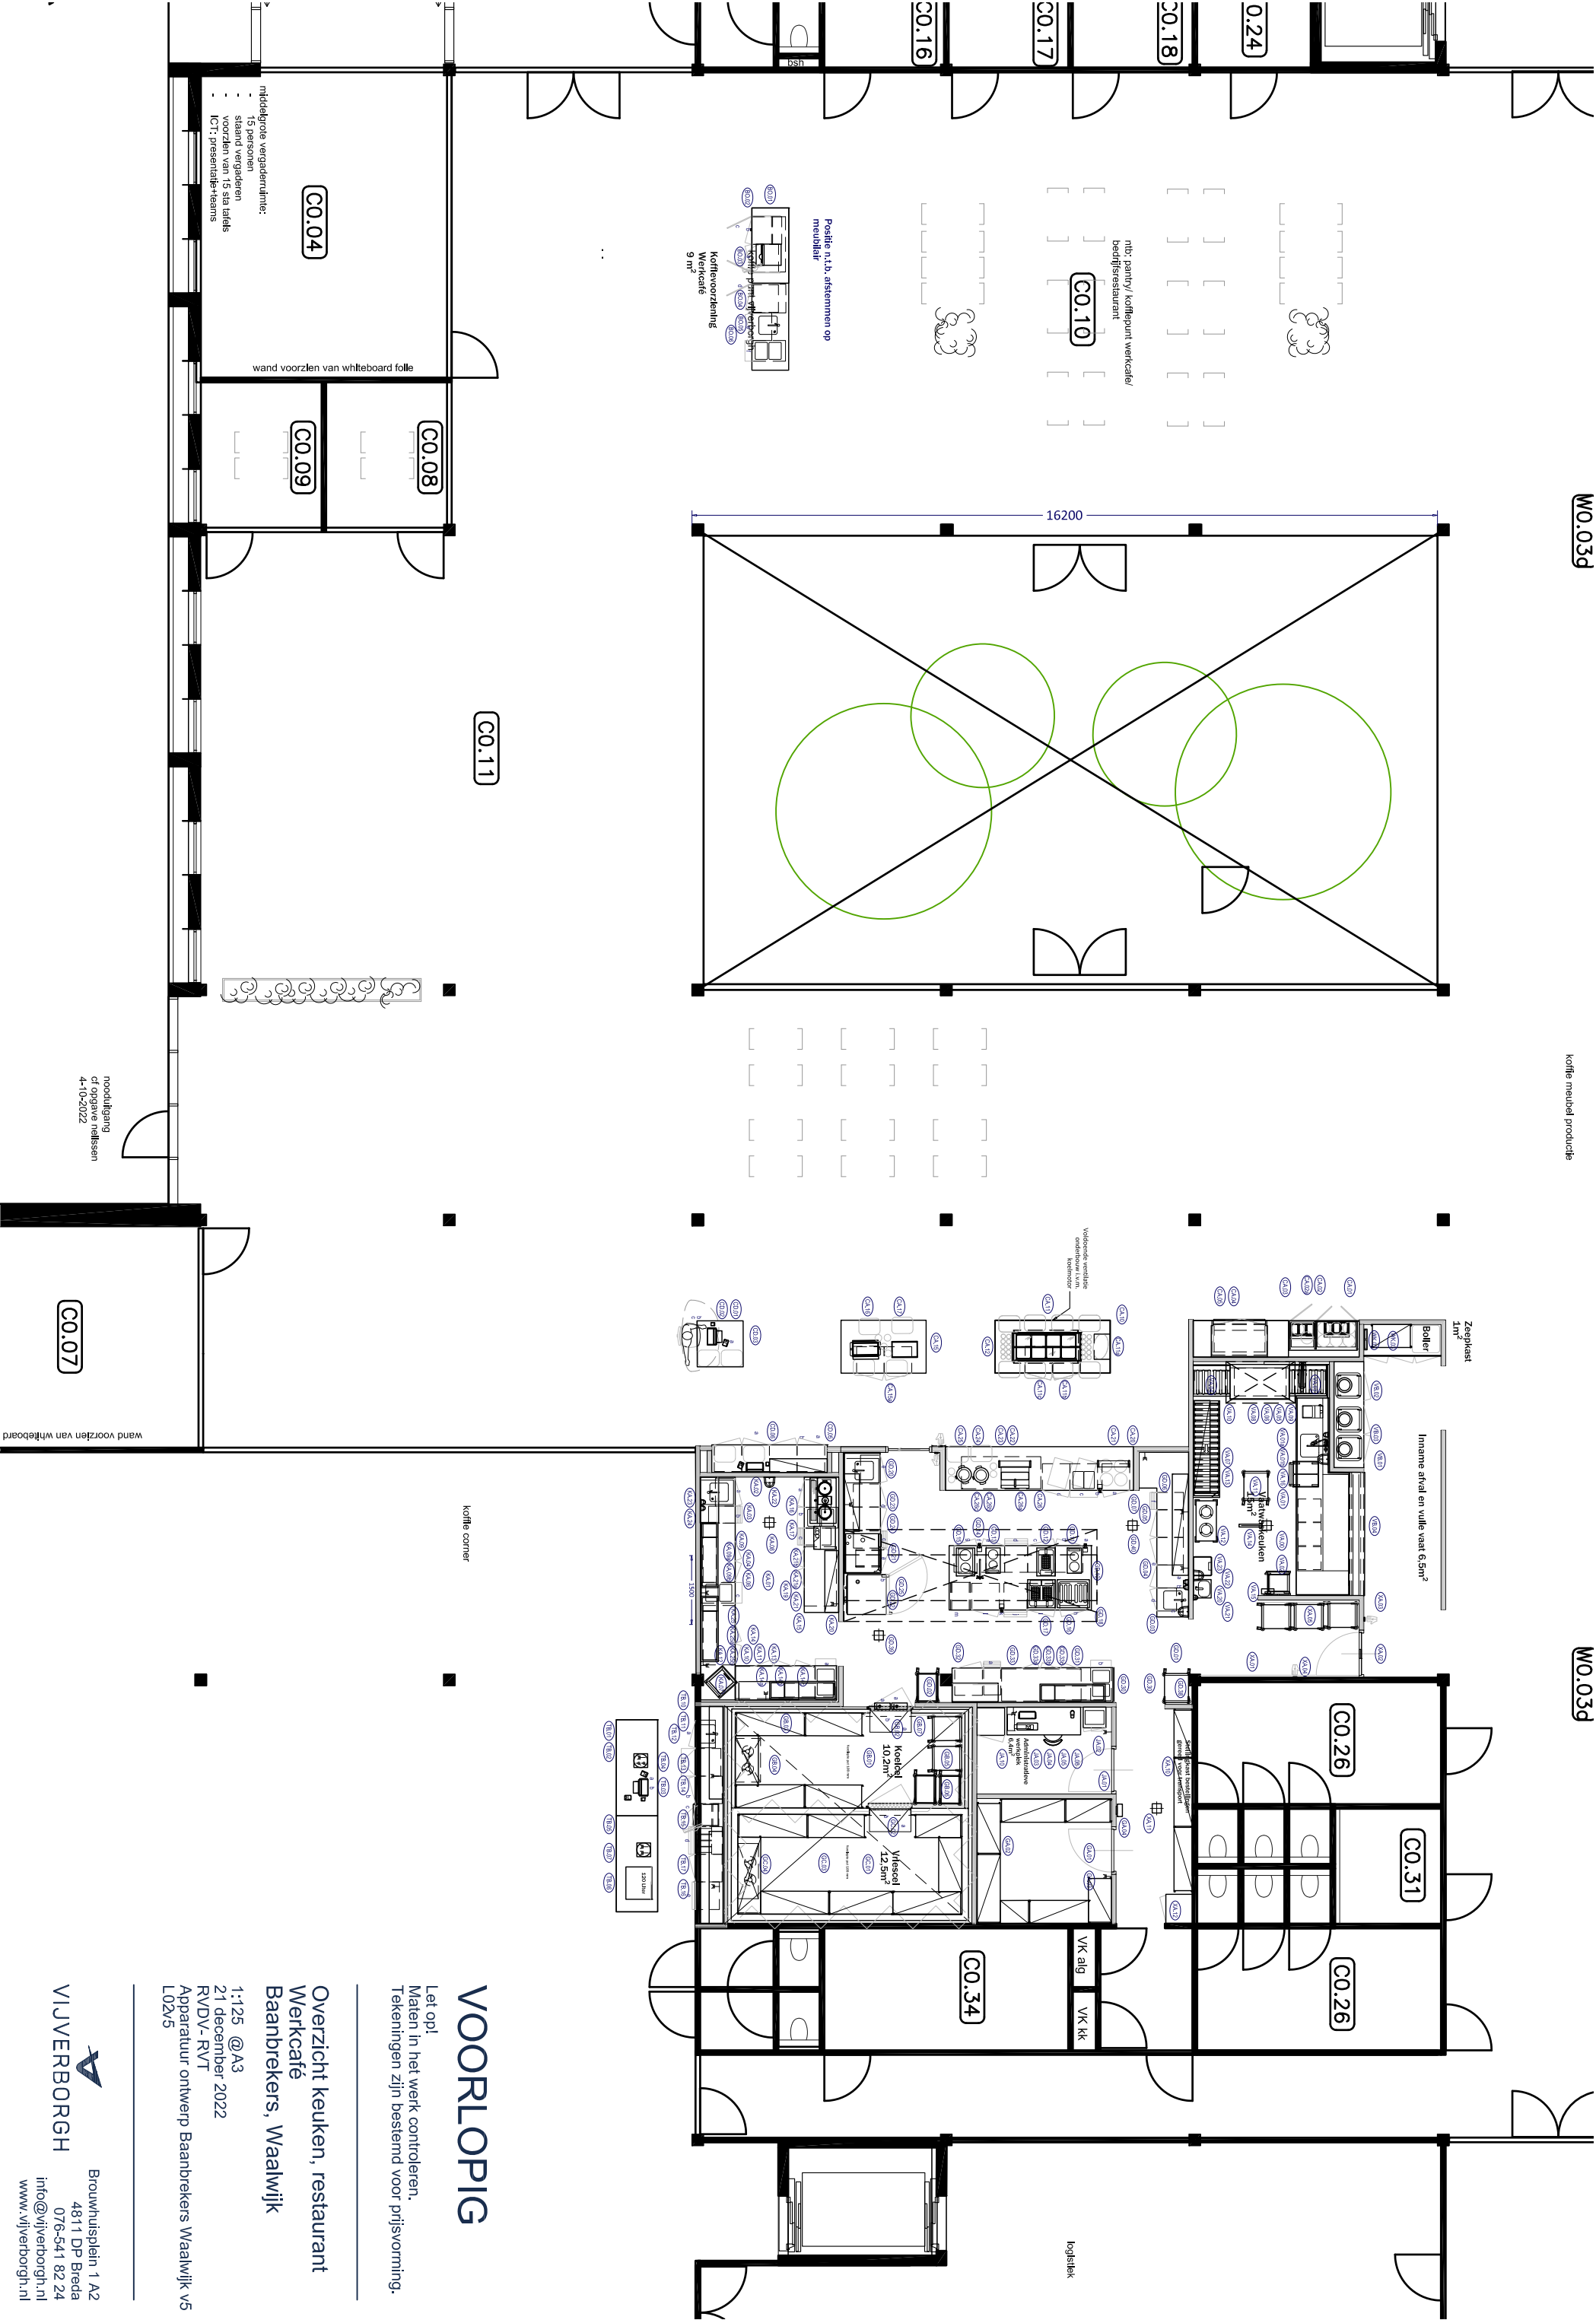


WO.039

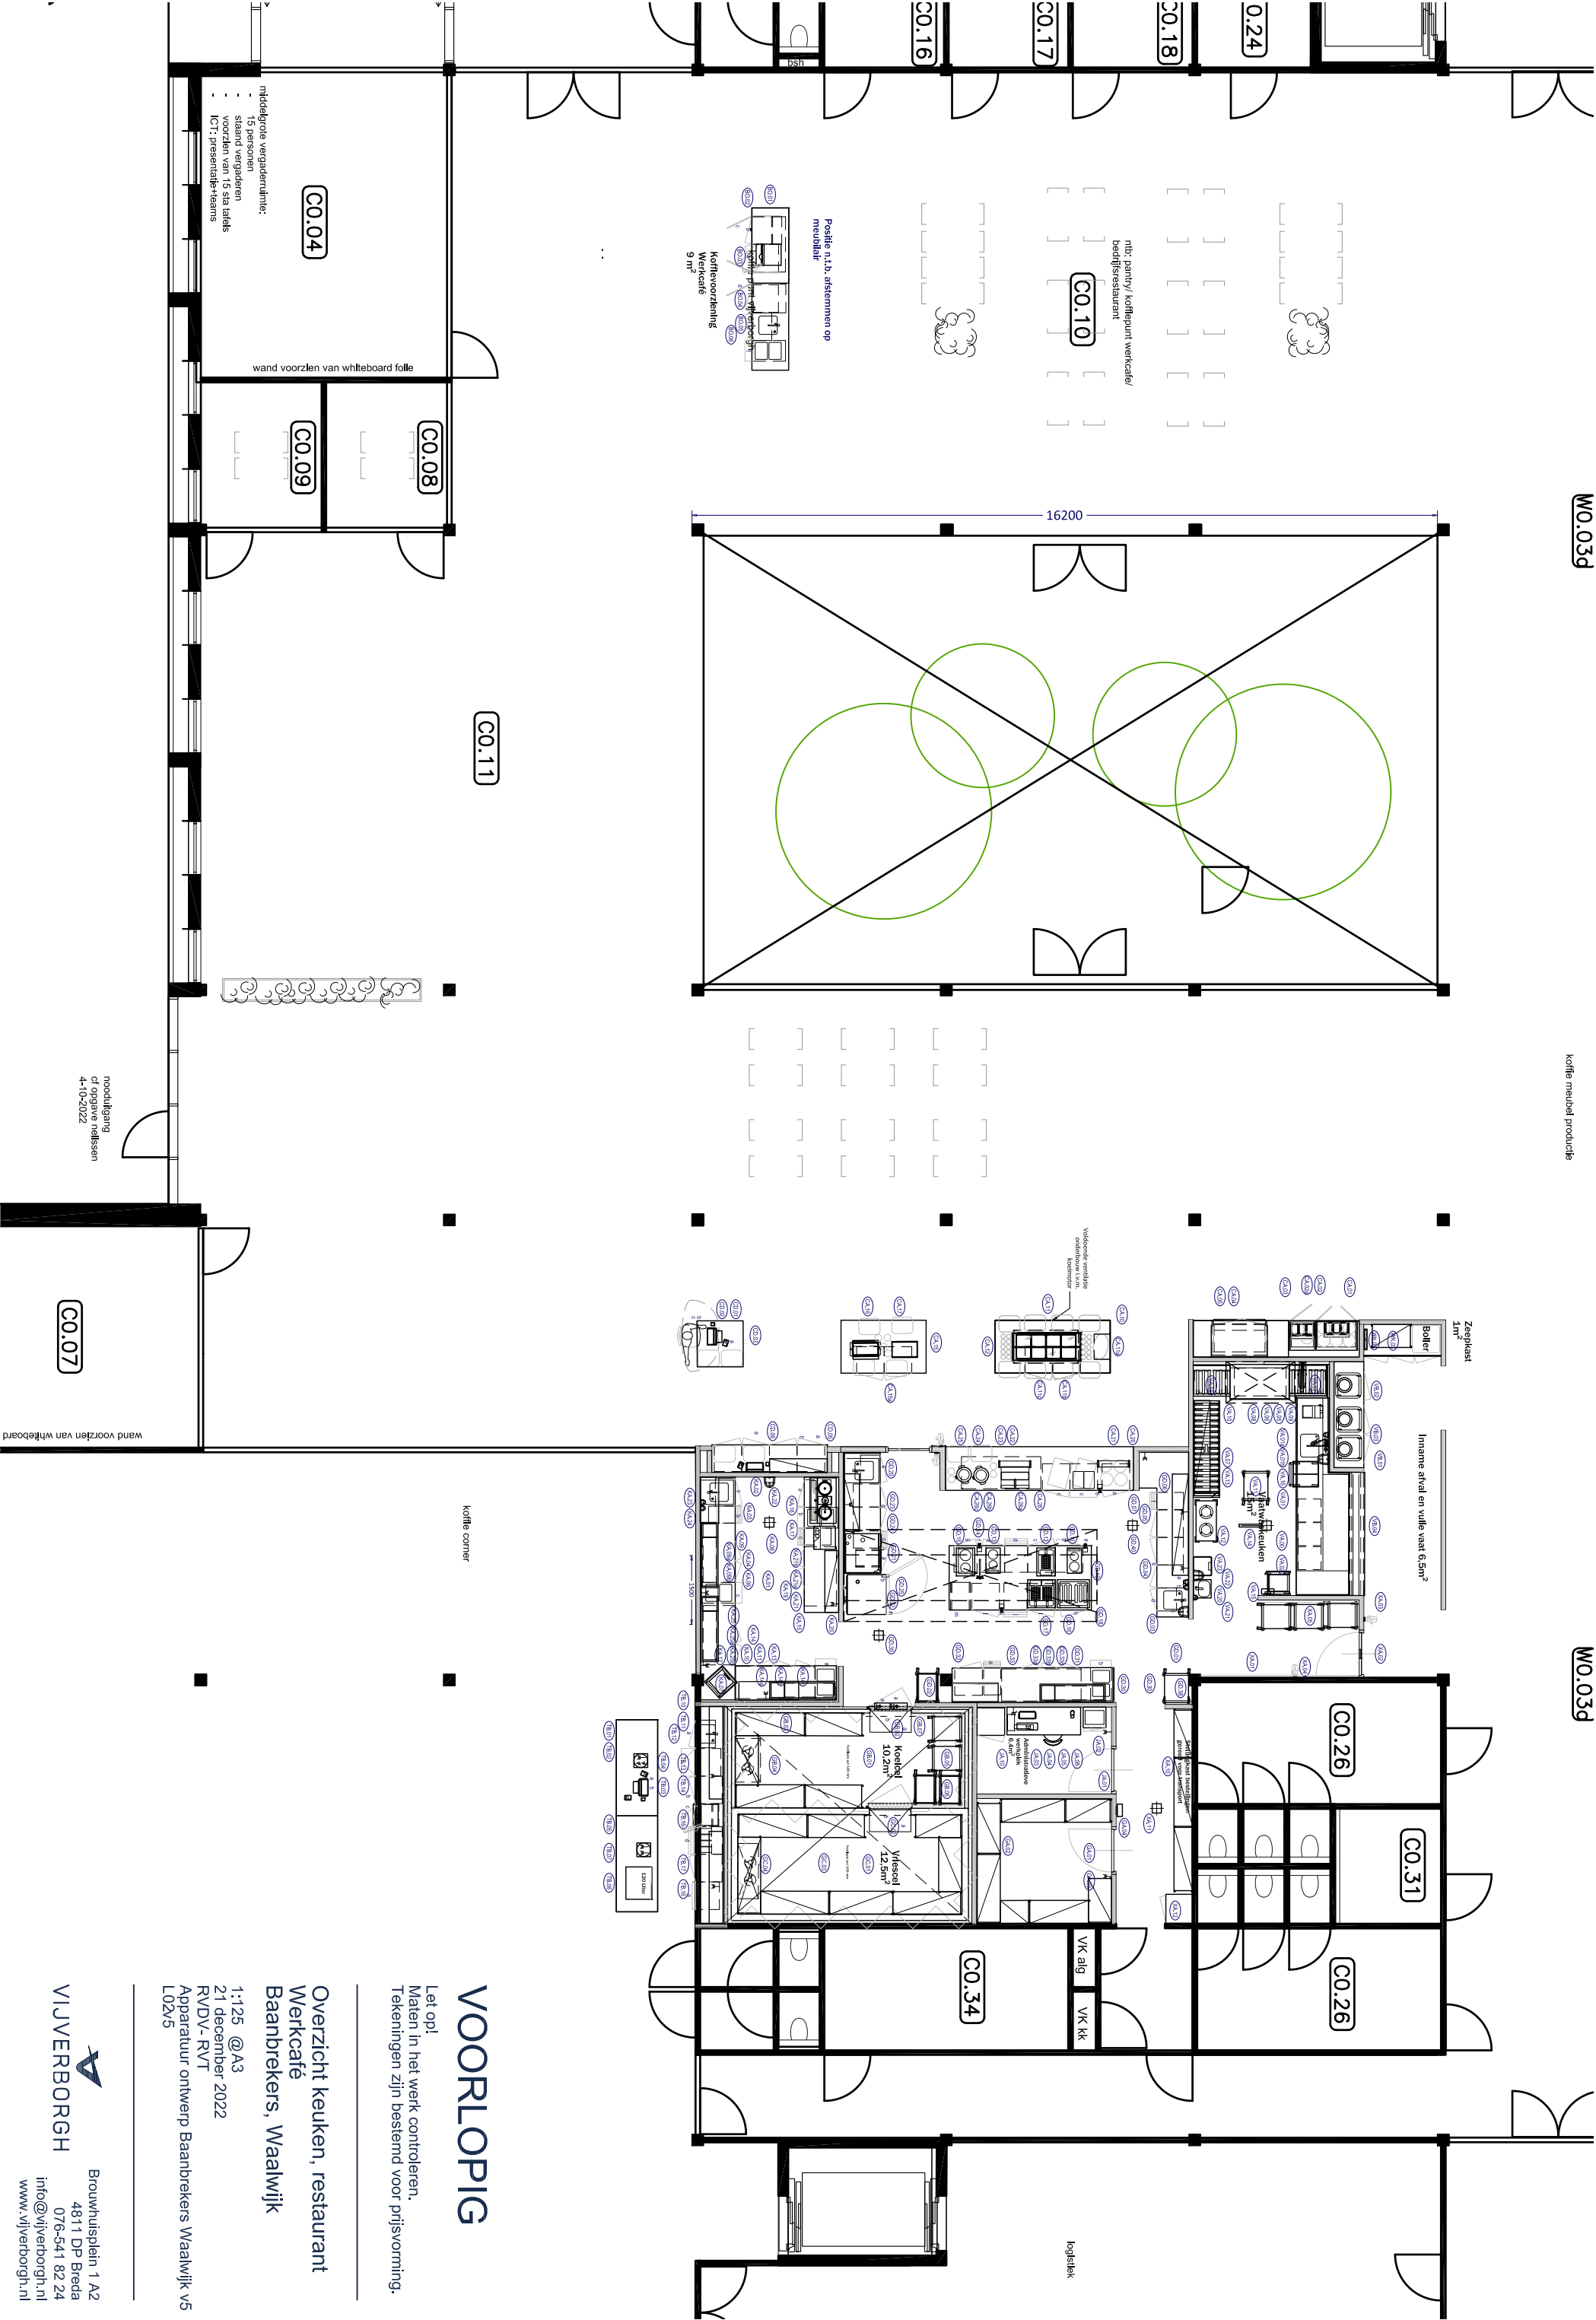

VOORLOPIG

Let op!
Maten in het werk controleren.
Tekeningen zijn bestemd voor prijsvorming.

Overzicht keuken, restaurant
Werkcafé
Baanbrekers, Waalwijk
1:125 @A3
21 december 2022
RVDV - RVT
Apparatuur ontwerp Baanbrekers Waalwijk v5
L02v5


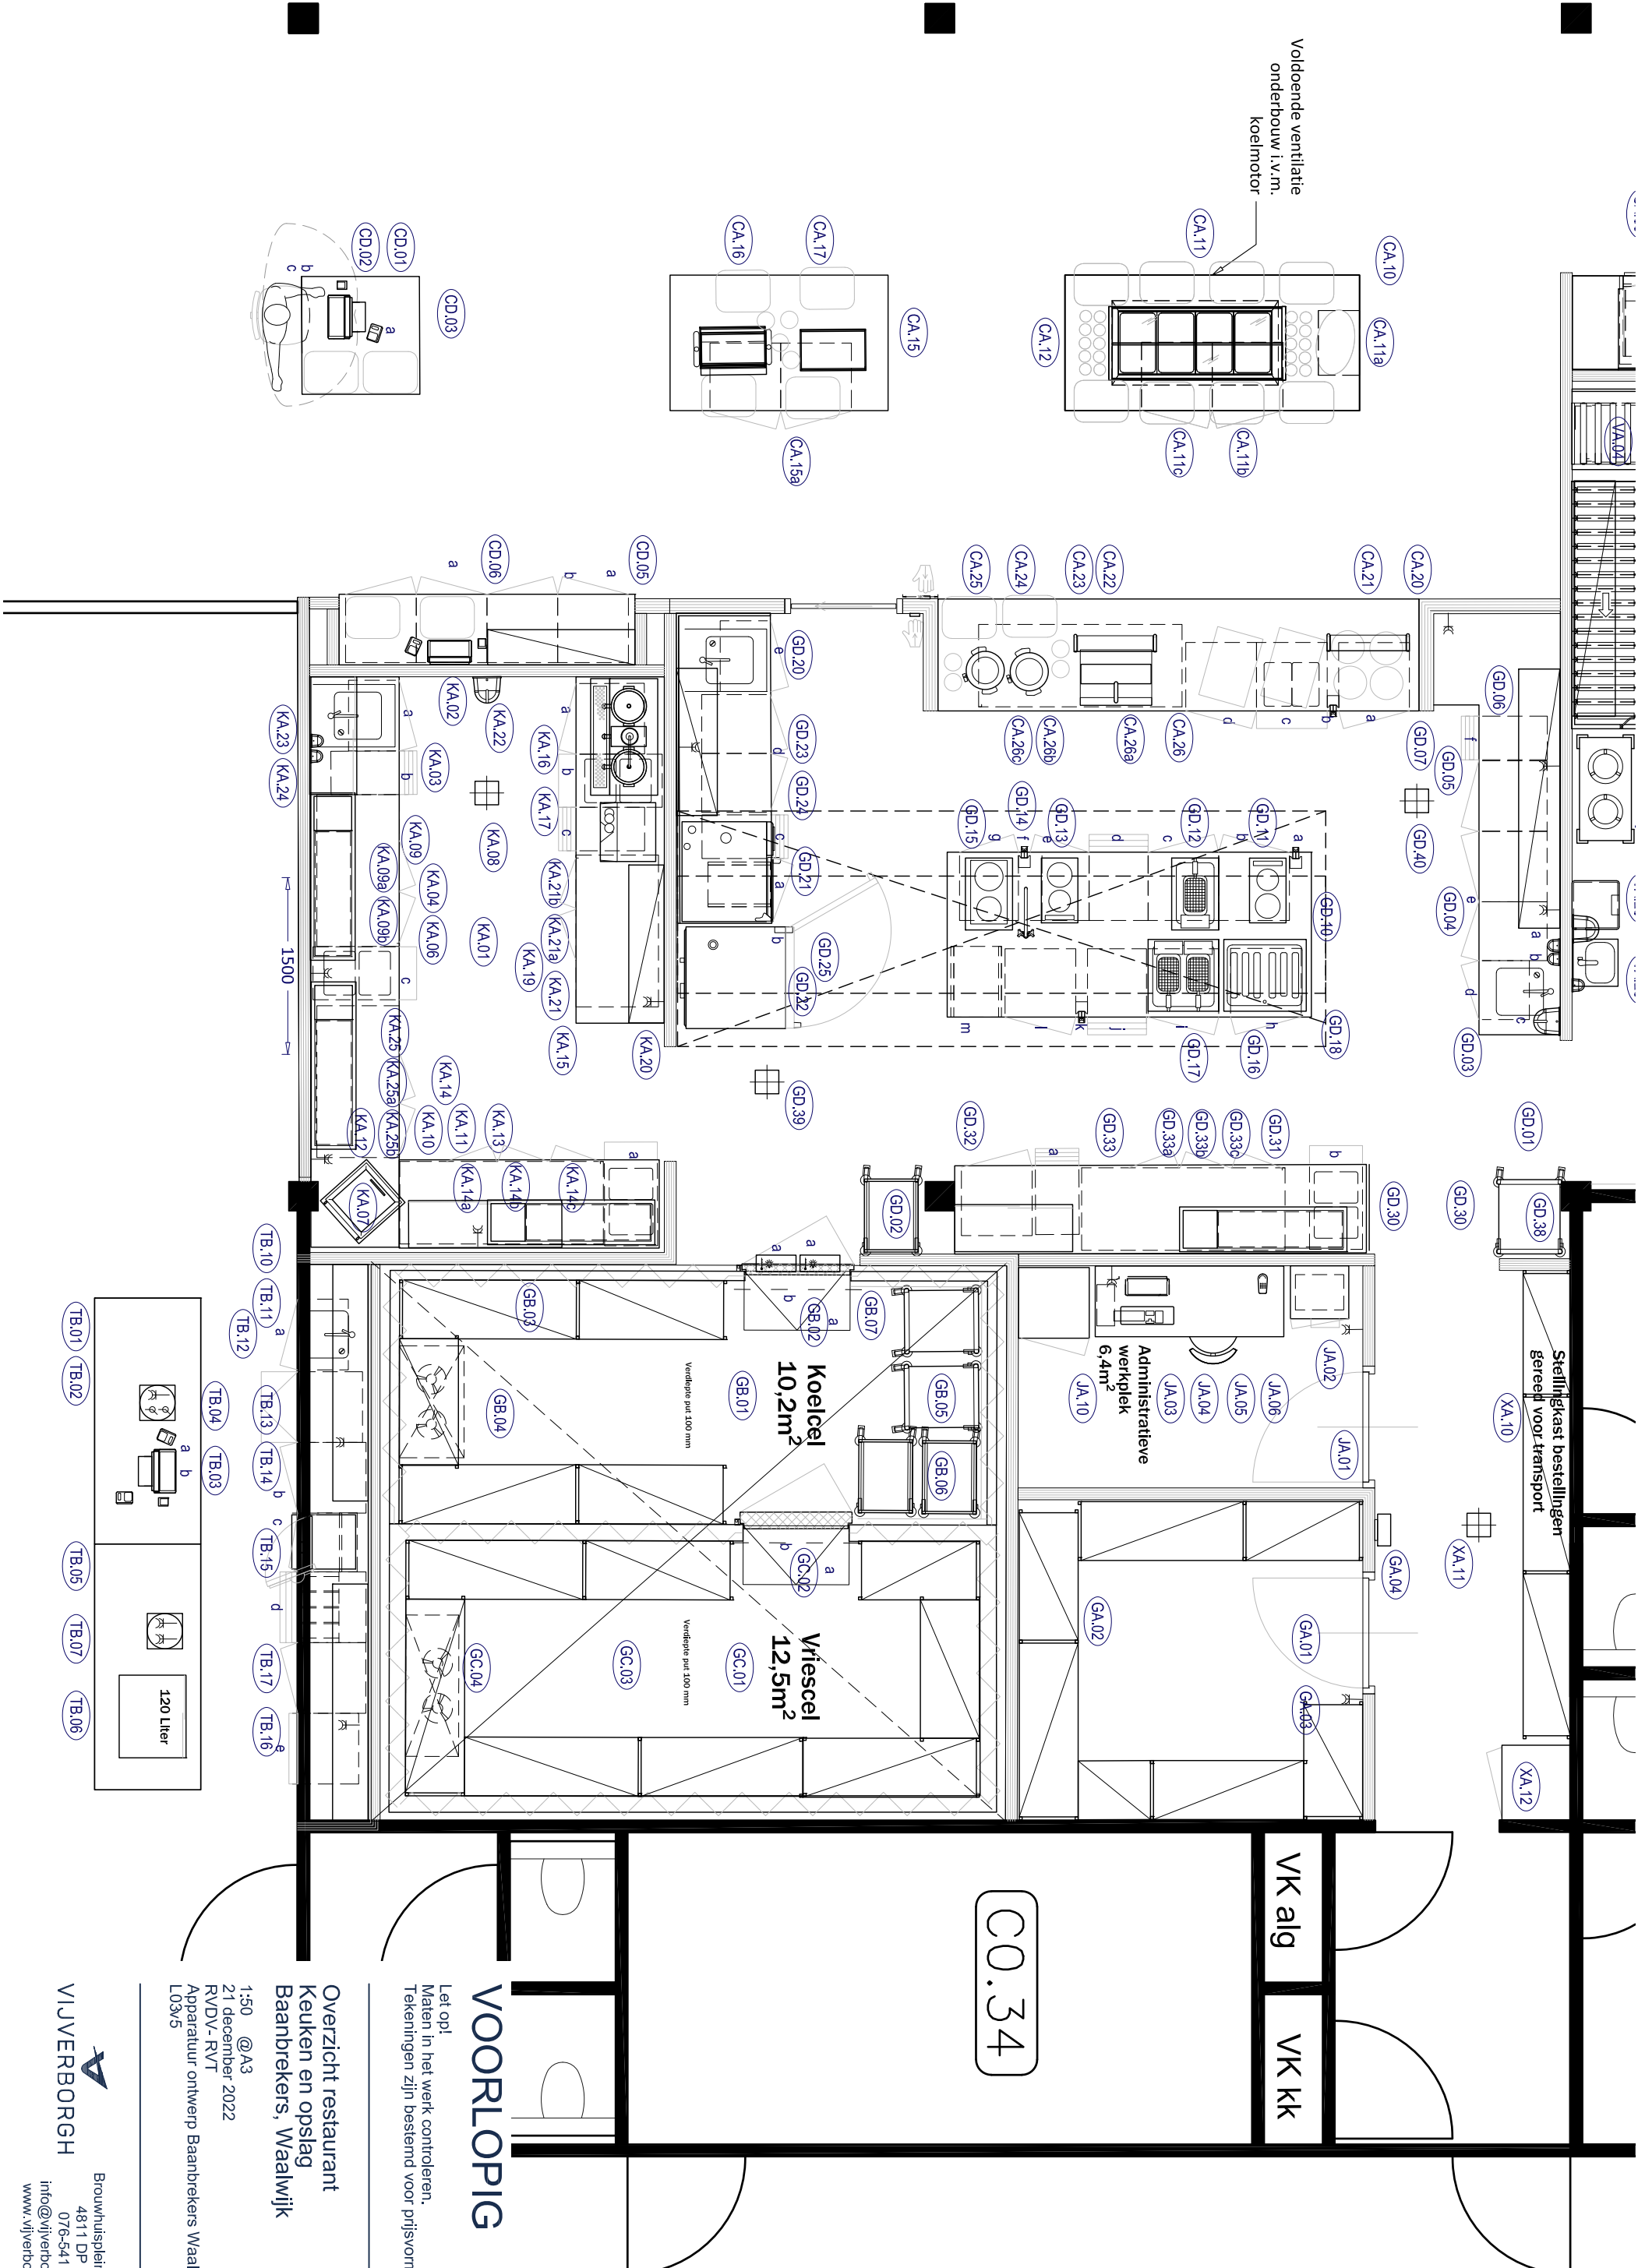


VOORLOPIG


Let op!
Maten in het werk controleren.
Tekeningen zijn bestemd voor prijsvorming.

Overzicht restaurant
Keuken en opslag
Baanbrekers, Waalwijk


1:50 @A3
21 december 2022
RVDV - RVT
Apparatuur ontwerp Baanbrekers Waalwijk v5
L03v5

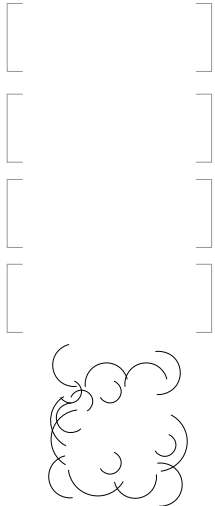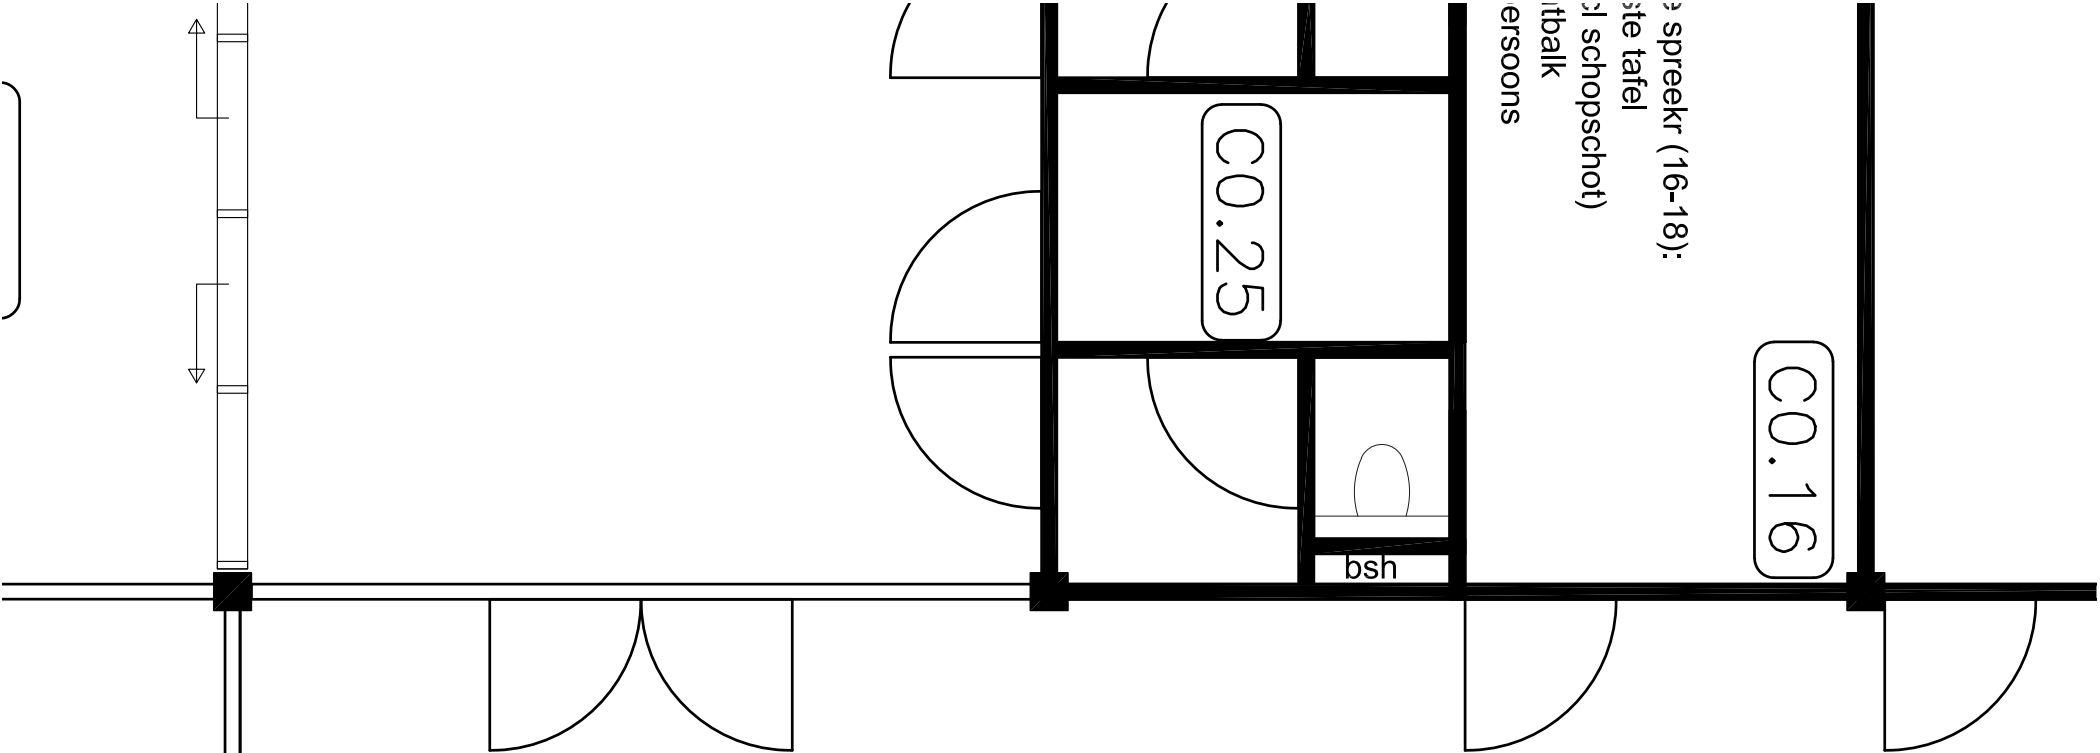

Positie n.t.b. afstemmen op
meubilair

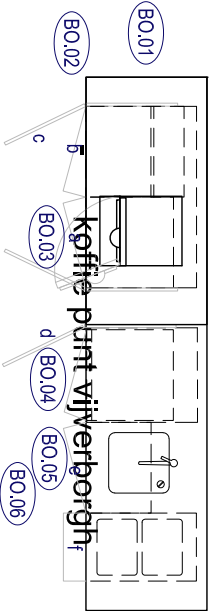

Koffievoorziening
Werkcafé
9 m²

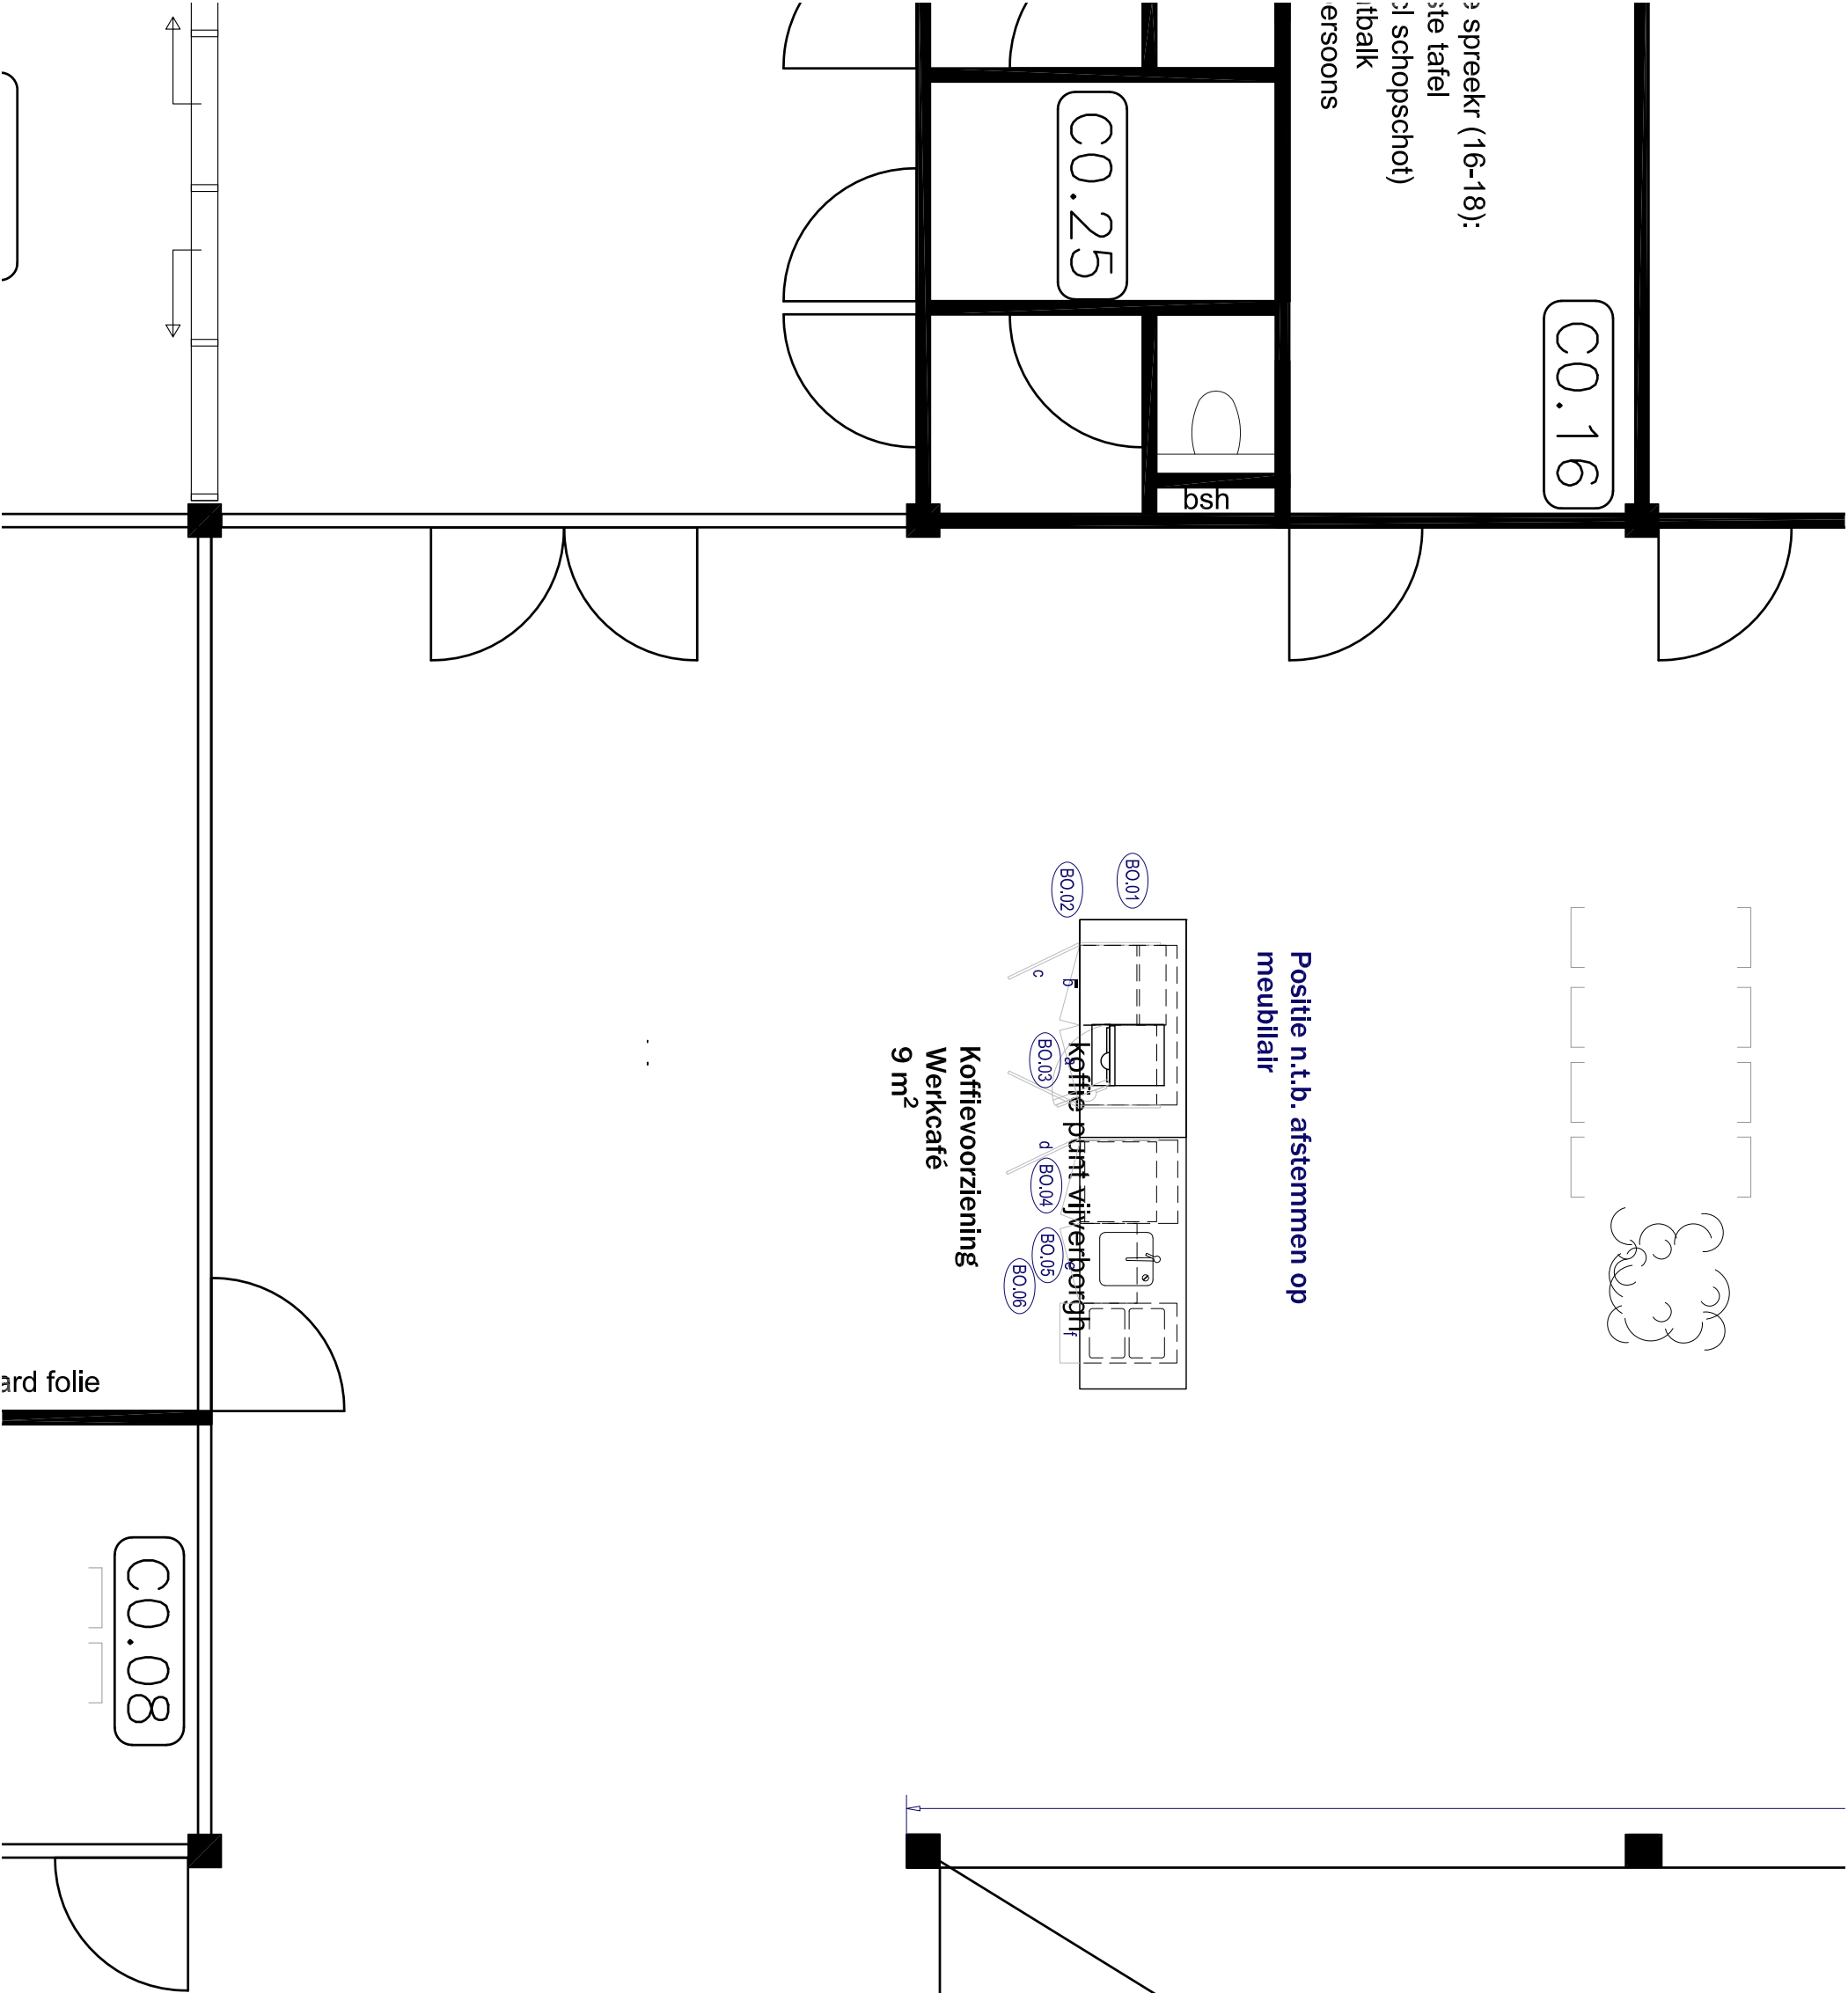

ard folie

VOORLOPIG

Let op!
Maten in het werk controleren.
Tekeningen zijn bestemd voor prijsvorming.

Koffiebar
Werkcafé
Baanbrekers, Waalwijk

1:50 @A3
7 december 2022
RVDV - RVT
Apparatuur ontwerp Baanbrekers Waalwijk
L05v4

wandnaken garderobe
40x


wandnaken garderobe
40x

half hoge lockers30x
(300x400mm)

half hoge lockers30x
(300x400mm)

WO.030

tie

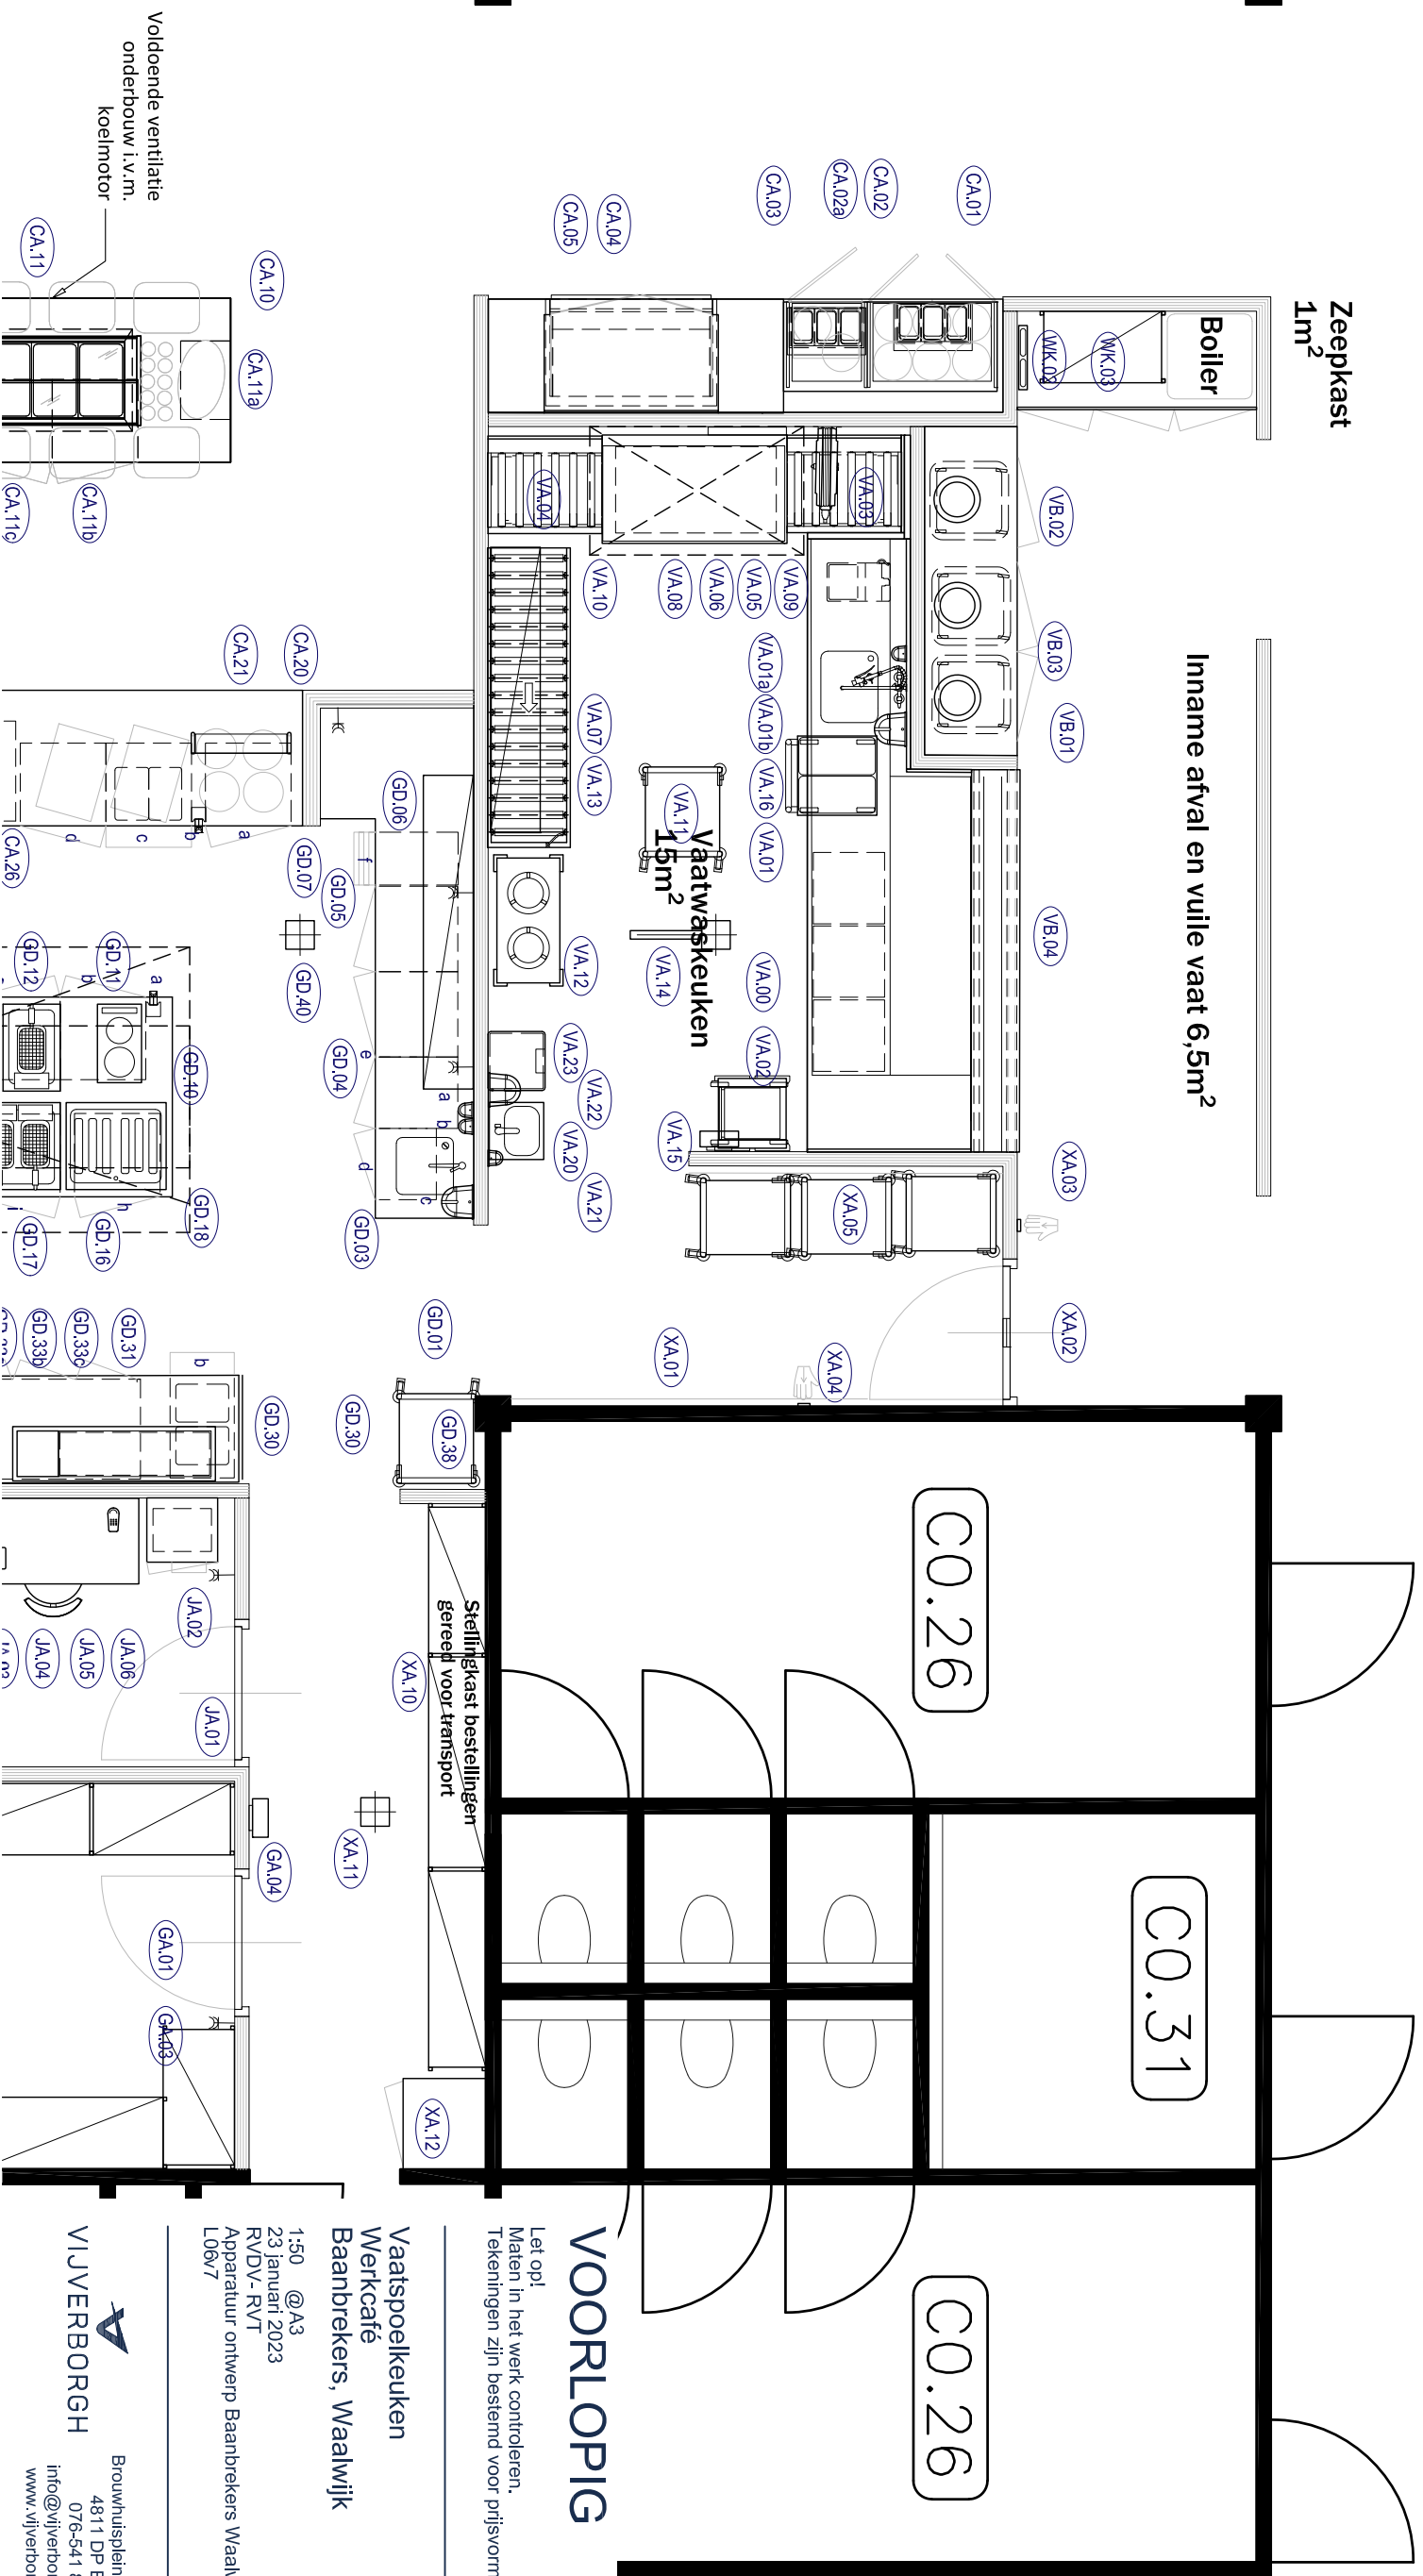

VOORLOPIG

Let op!
Maten in het werk controleren.
Tekeningen zijn bestemd voor prijsvorming.

Vaatspoelkeuken
Werkcafé
Baanbrekers, Waalwijk

1:50 @A3
23 januari 2023
RVDV- RVT
Apparatuur ontwerp Baanbrekers Waalwijk v7
L06v7



VIJVERBORGH

Brouwhuisplein 1 A2
4811 DP Breda
076-541 82 24
info@vijverborgh.nl
www.vijverborgh.nl