
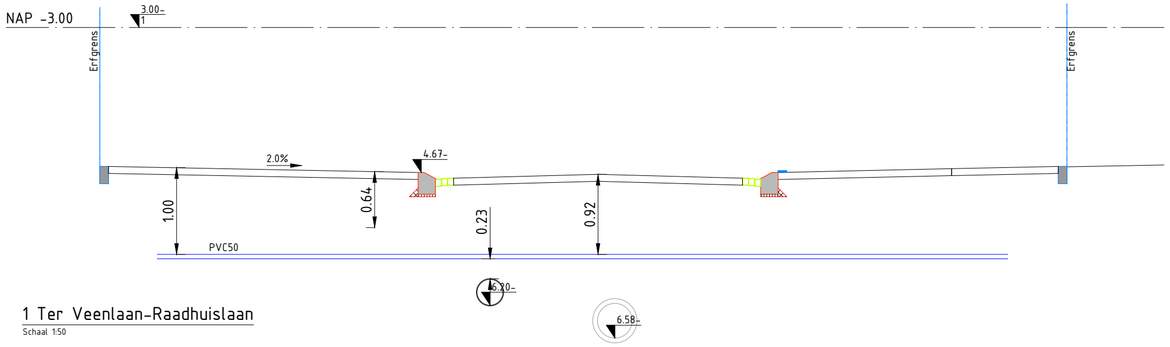



1 Ter Veenlaan-Raadhuislaan

Schaal 1:50

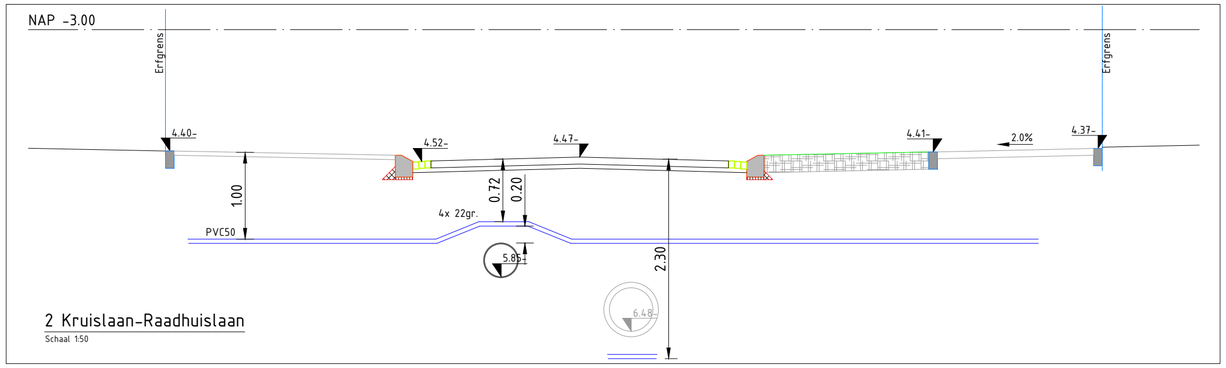

2 Kruislaan-Raadhuislaan


Schaal 1:50

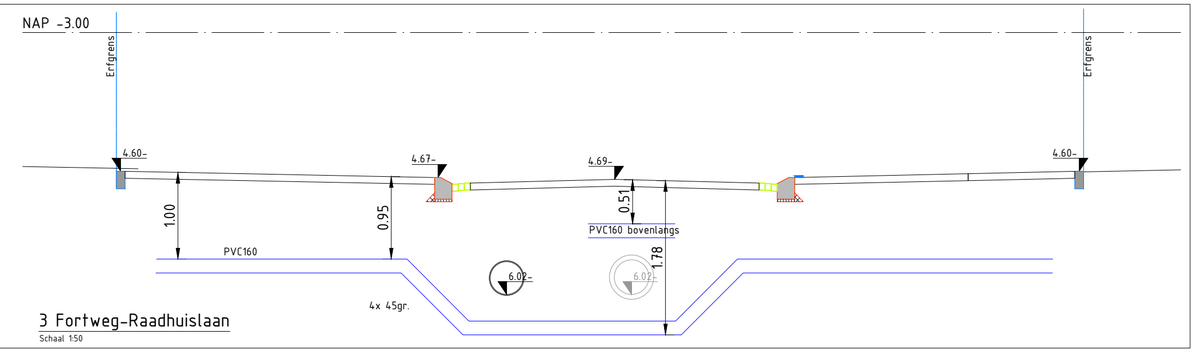

3 Fortweg-Raadhuislaan


Schaal 1:50

rioolkruising 4 gaat ruim bovenlangs

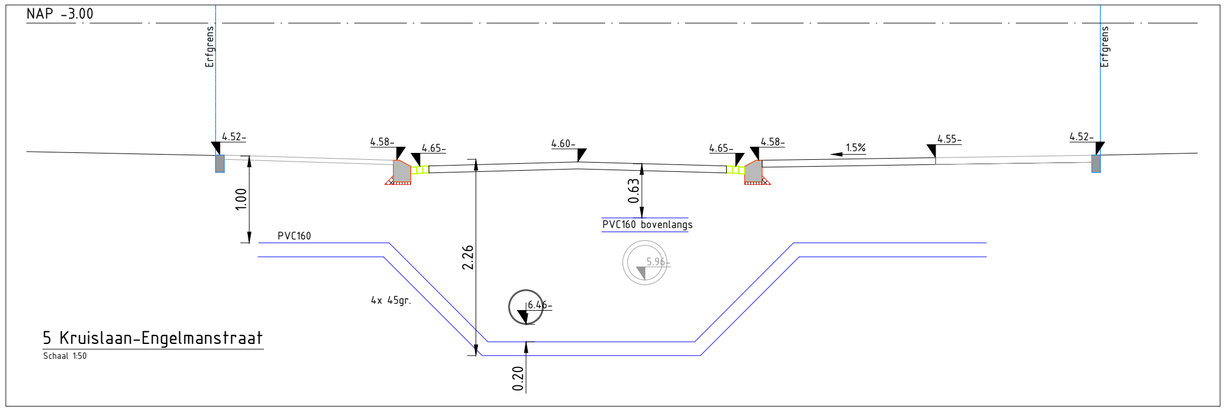


5 Kruislaan-Engelmanstraat

Schaal 1:50

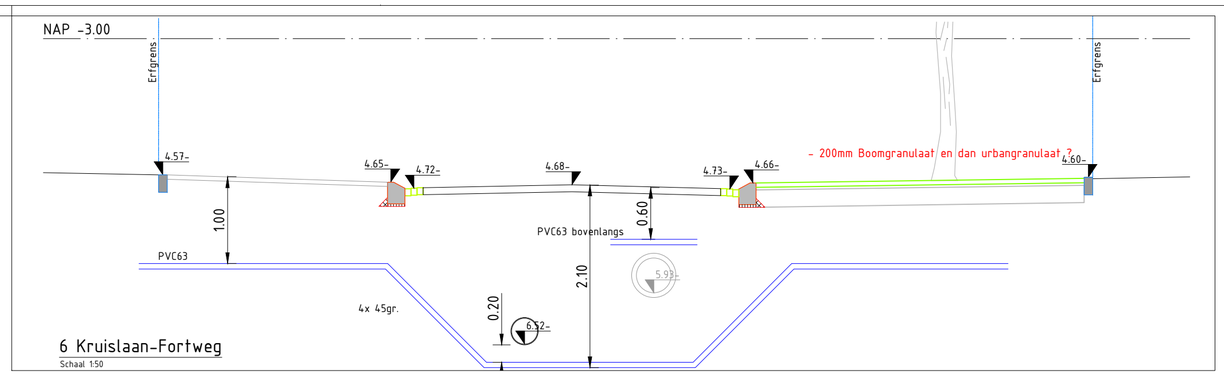


6 Kruislaan-Fortweg

Schaal 1:50

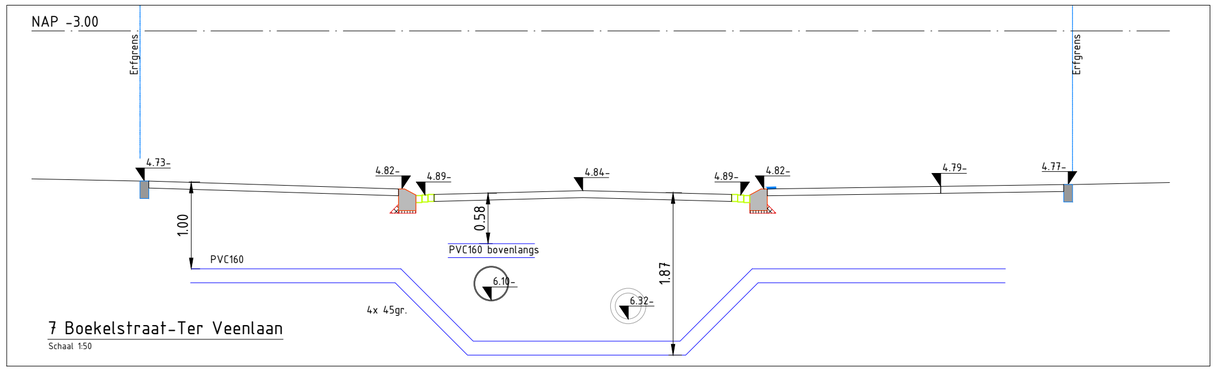


7 Boekelstraat-Ter Veenlaan

Schaal 1:50

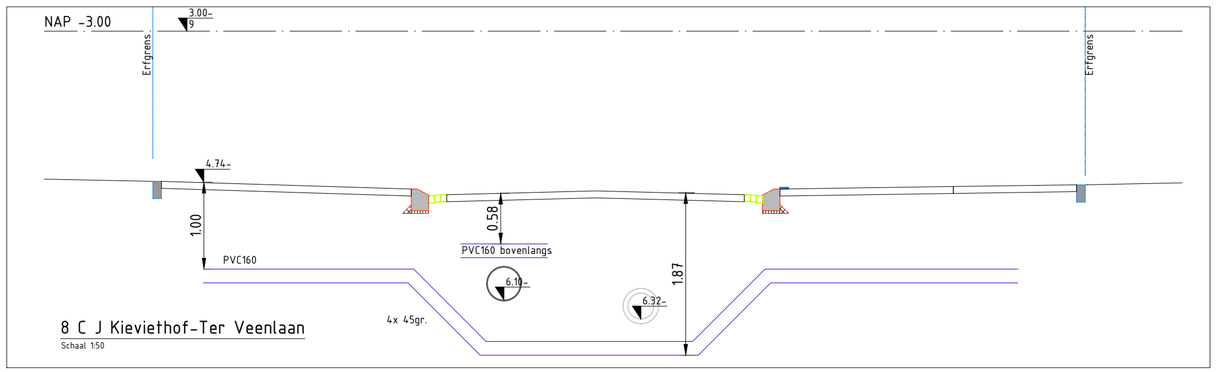

8 C J Kievithof-Ter Veenlaan

Schaal 1:50

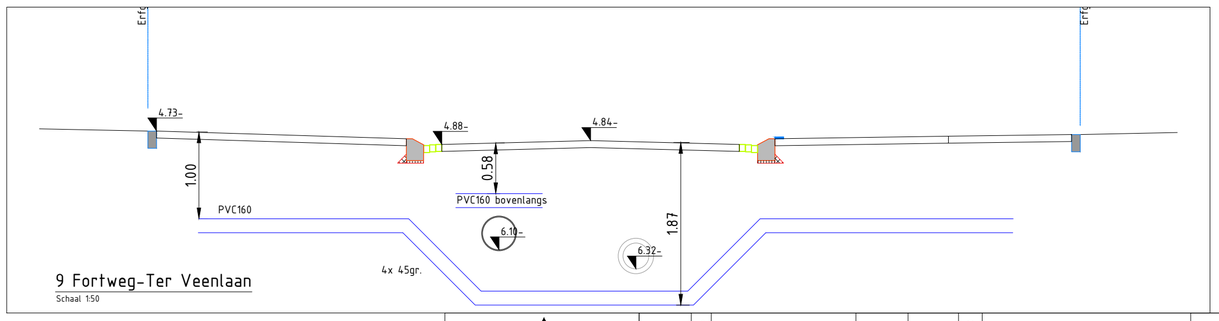

9 Fortweg-Ter Veenlaan

Schaal 1:50

DEFINITIEF

GOEDGEKEURD
Door J. Cohen om 20:49,17-1-23

	A	-			C	-	
	B	-			D	-	
get.	gewijzigd	d.d.	get.	gewijzigd		d.d.	

Lokatie-plaats	:	**Raadhuislaan Hoofddorp**		Opdrachtgever:	PWN
Onderwerp	:	**Rioolkruisingen**			
Status	:	**DOW**			van Baarsen
Discipline	:	**Drinkwater**	Afd :		
get. : **J. Rijkhoff**		d.d. **29-11-2022**	Projectnr.:	**VBB-22200**	Bestek :
gek. : **J. Wielink**		d.d. **29-11-2022**	Schaal:	**1:500**	
gez. : **J. Cohen**		d.d. **29-11-2022**	Aantal blad:	**1-1**	**A2** **DWL.000102R**

P:\2022\08 Combi\22200 Fortweg-Raadhuislaan, Hoofddorp\22200-10 DWL.000102 Raadhuislaan, Hoofddorp\02 Engineering\Tekeningen DWG\DWL.000102_SOW.dwg

16 december 2022