




FASE 1

Werkvak per fase, maximaal 80 meter lang i.v.m. toegankelijkheid nood en hulpdiensten

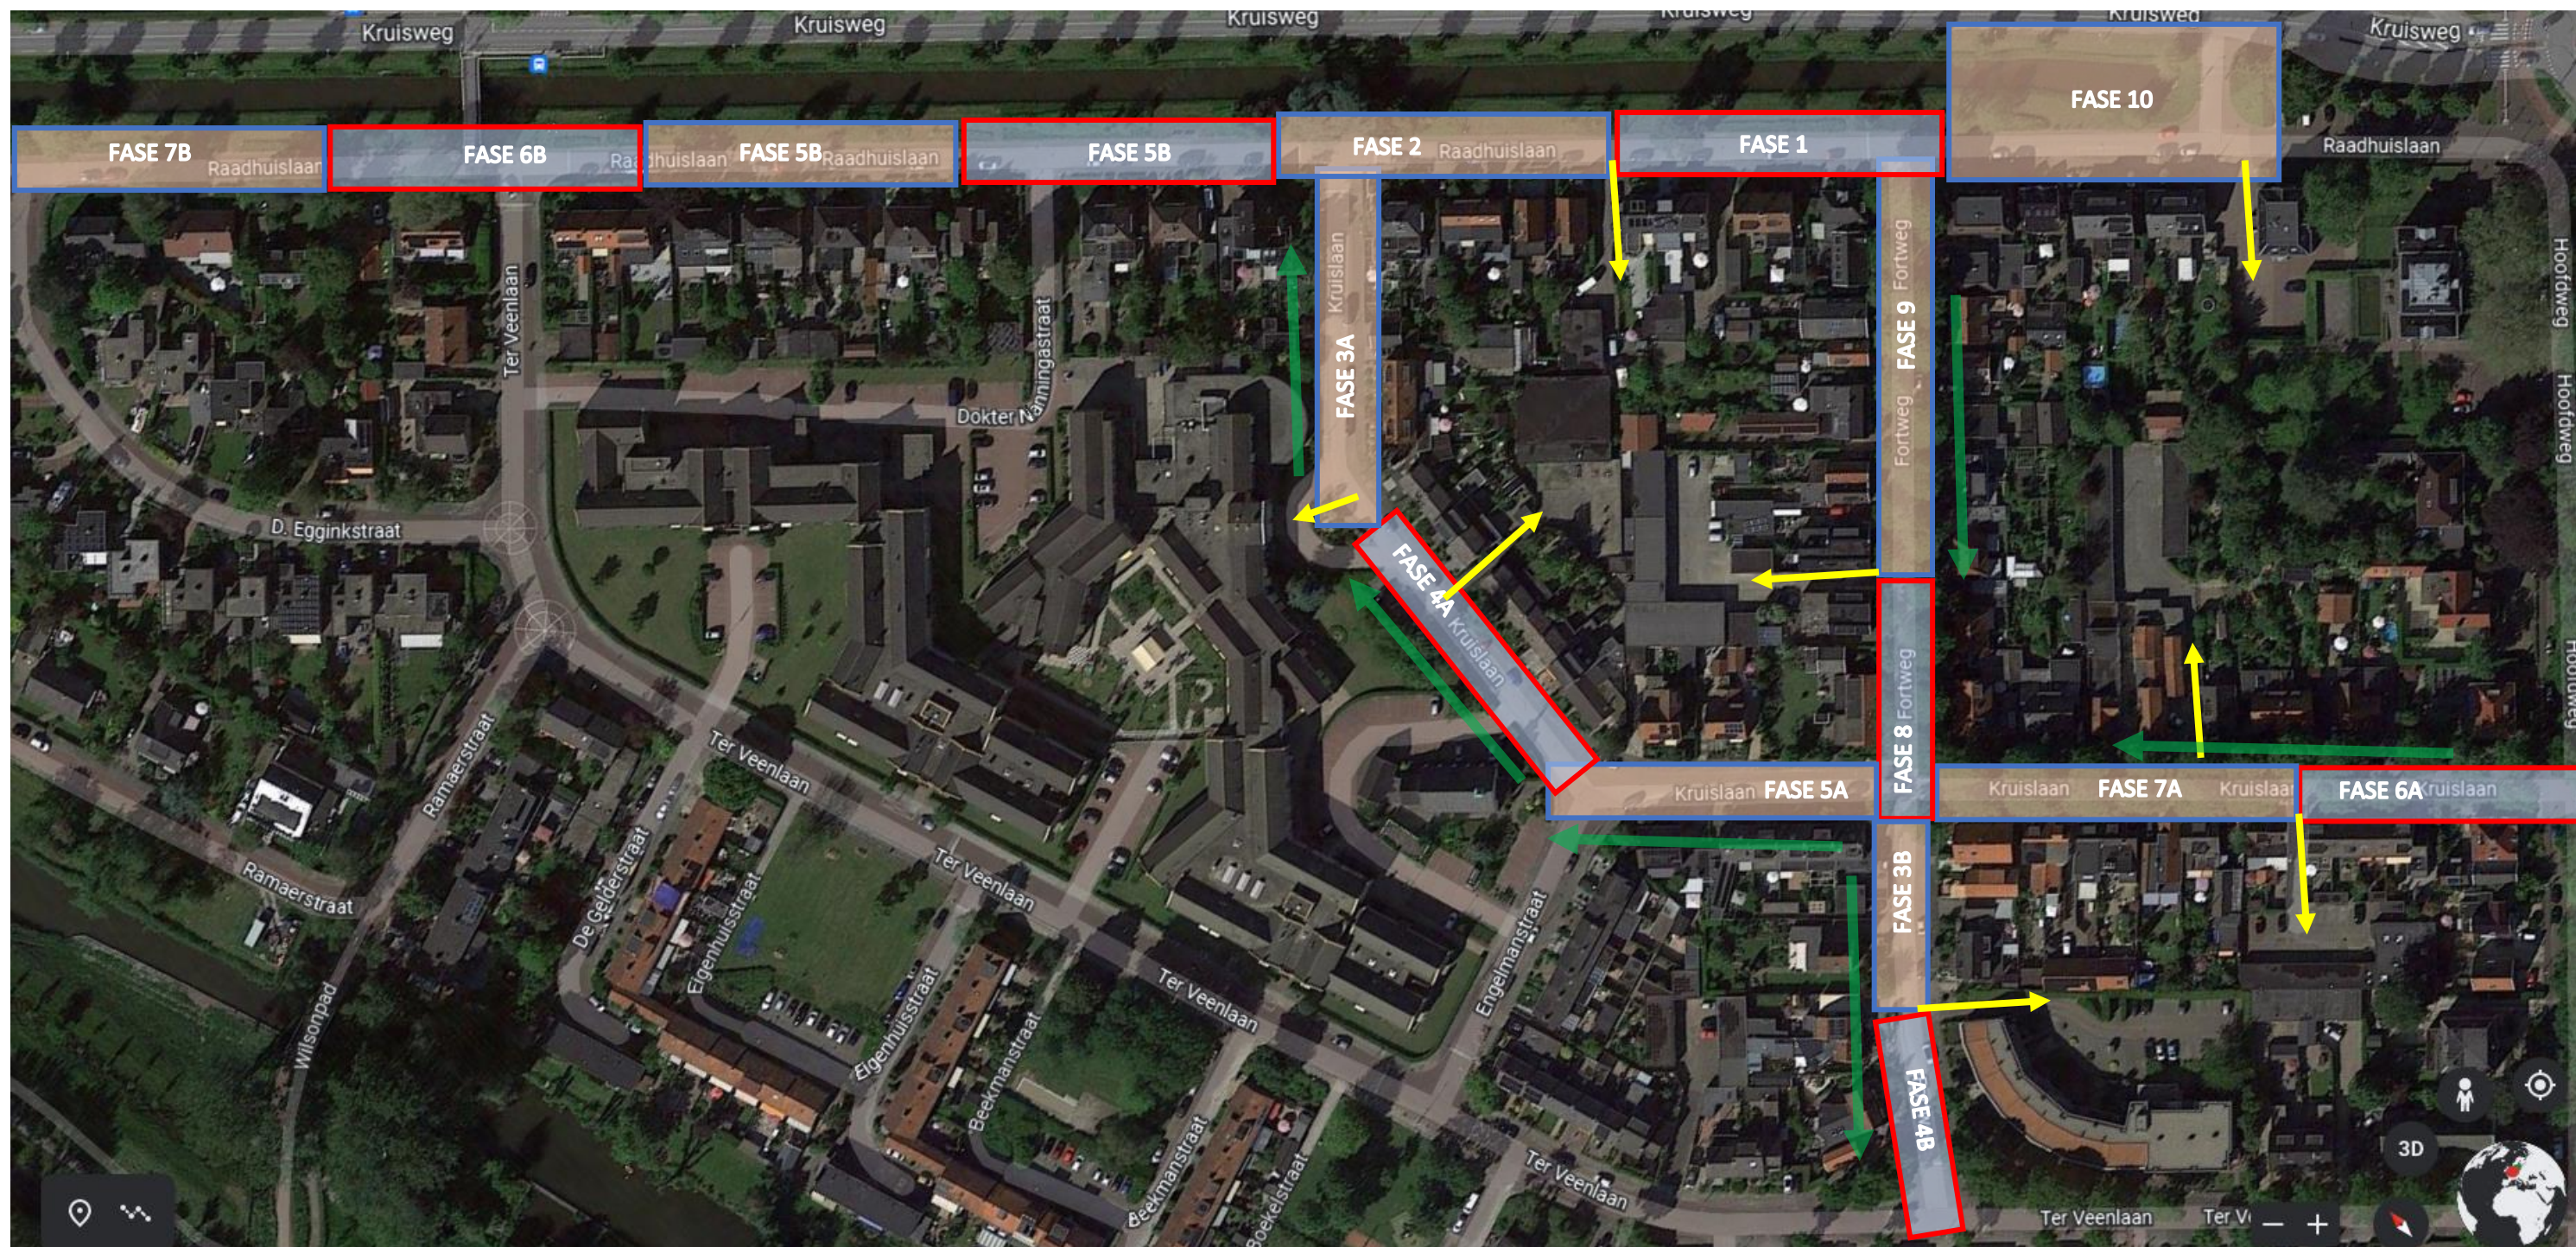

Toegang tot particulier parkeerterrein **EIS** maximaal 2 x 4 uur afsluiten

Toekomstige rijrichting 1 richtingsverkeer

Werkvolgorde per fase (totale doorlooptijd maximaal 3 maanden):

1. Opbreken verhardingen en funderingen (3 dagen)
2. Aanbrengen bronnering (3 dagen)
3. Vervangen/aanbrengen riolering (5 dagen)
4. Bij fase 6A, 7A, 8 en 9. Aanbrengen/vervangen kabels en leidingen (30 dagen) **EIS**
5. Aanbrengen grondverbetering bomen (4 dagen)
6. Aanbrengen nieuwe verharding (20 dagen)