




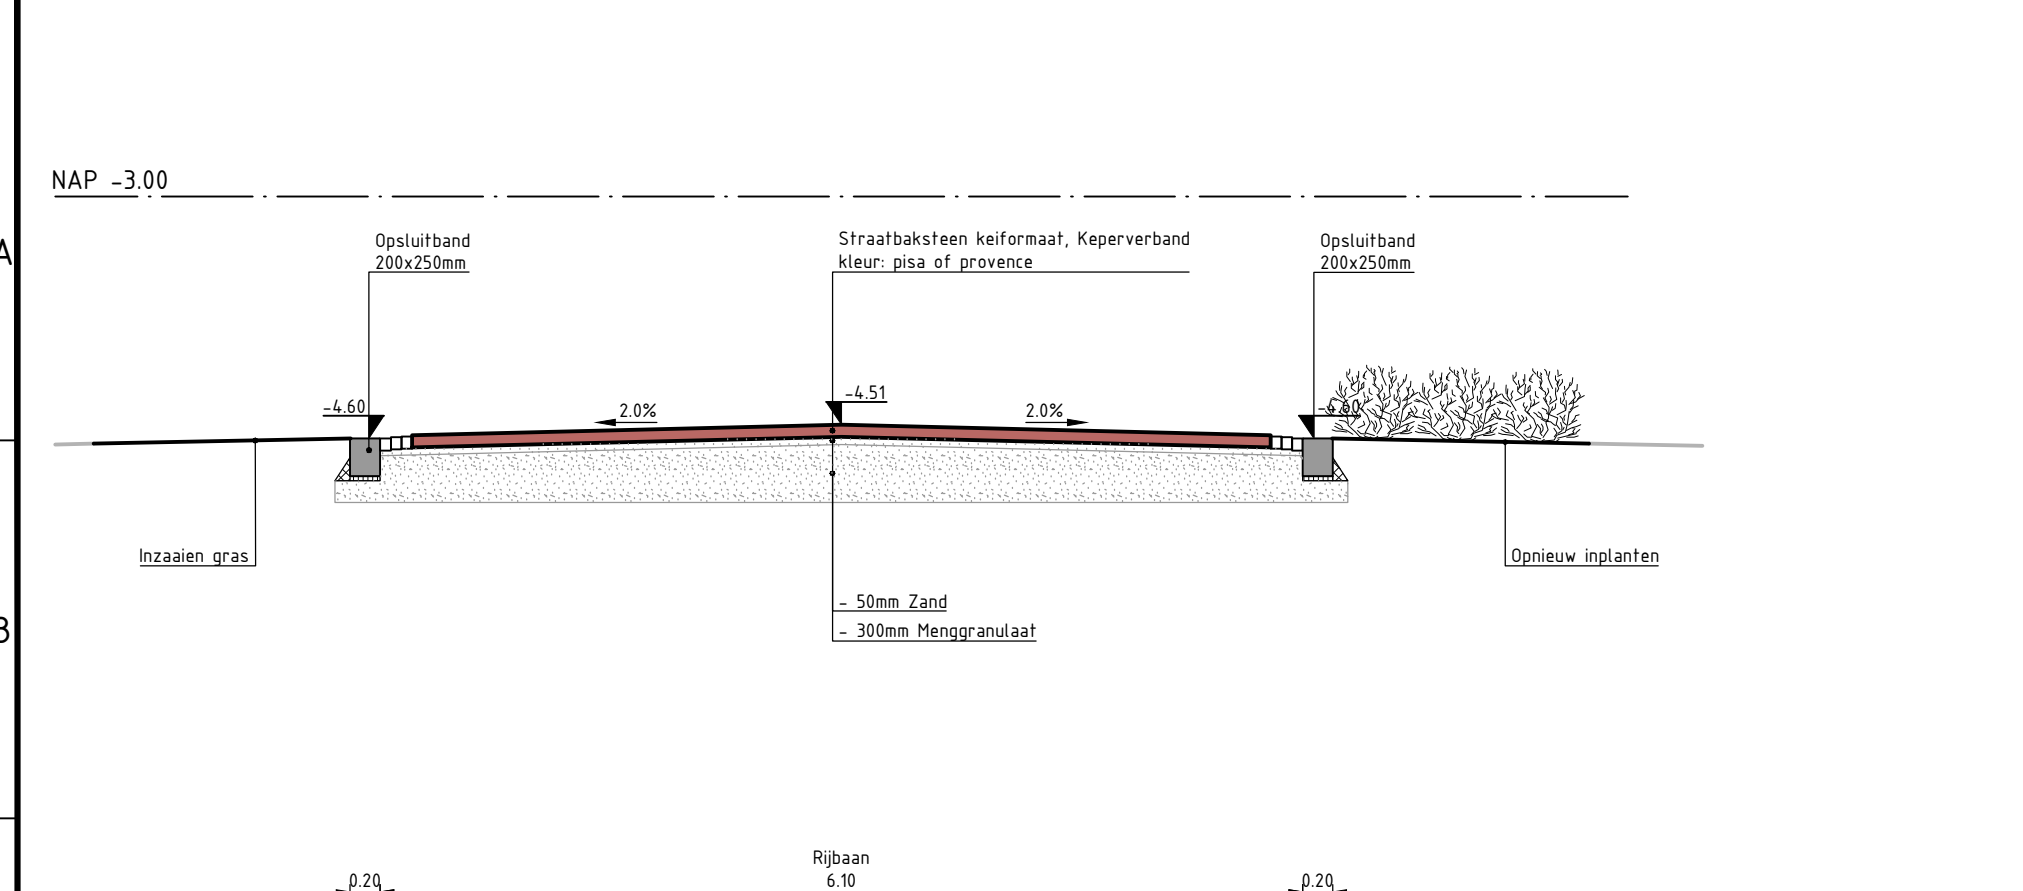


Profiel 01 Raadhuislaan
Schaal 1:50

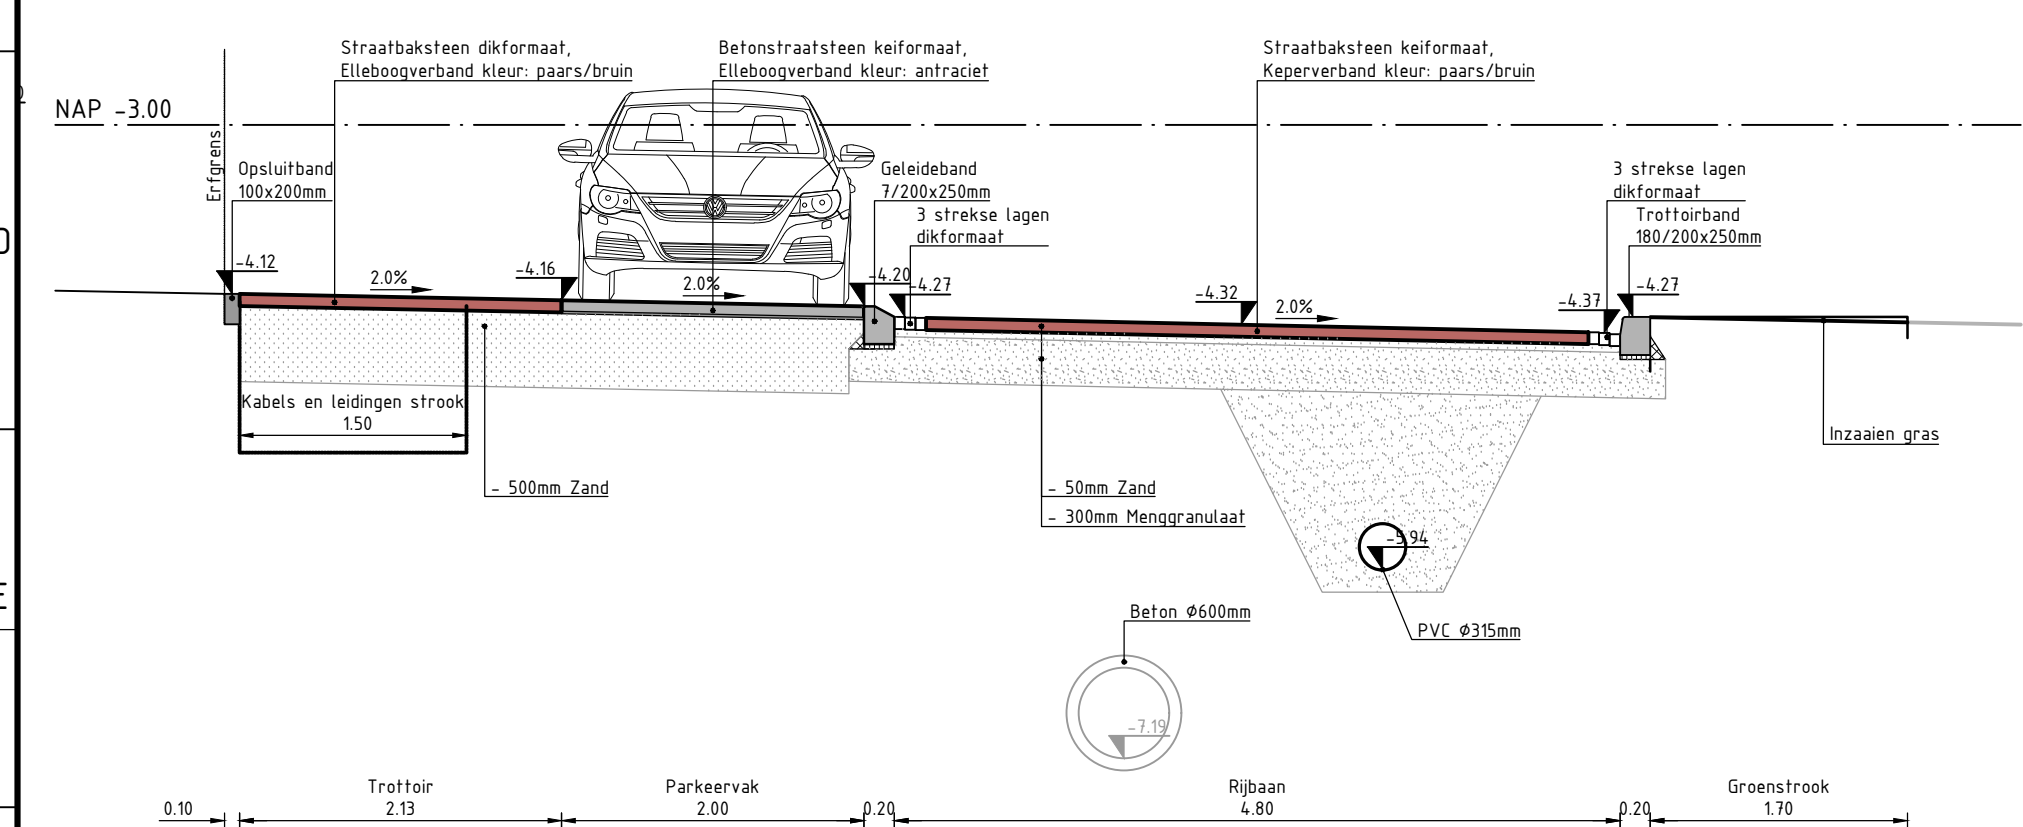


Profiel 02 Raadhuislaan
Schaal 1:50

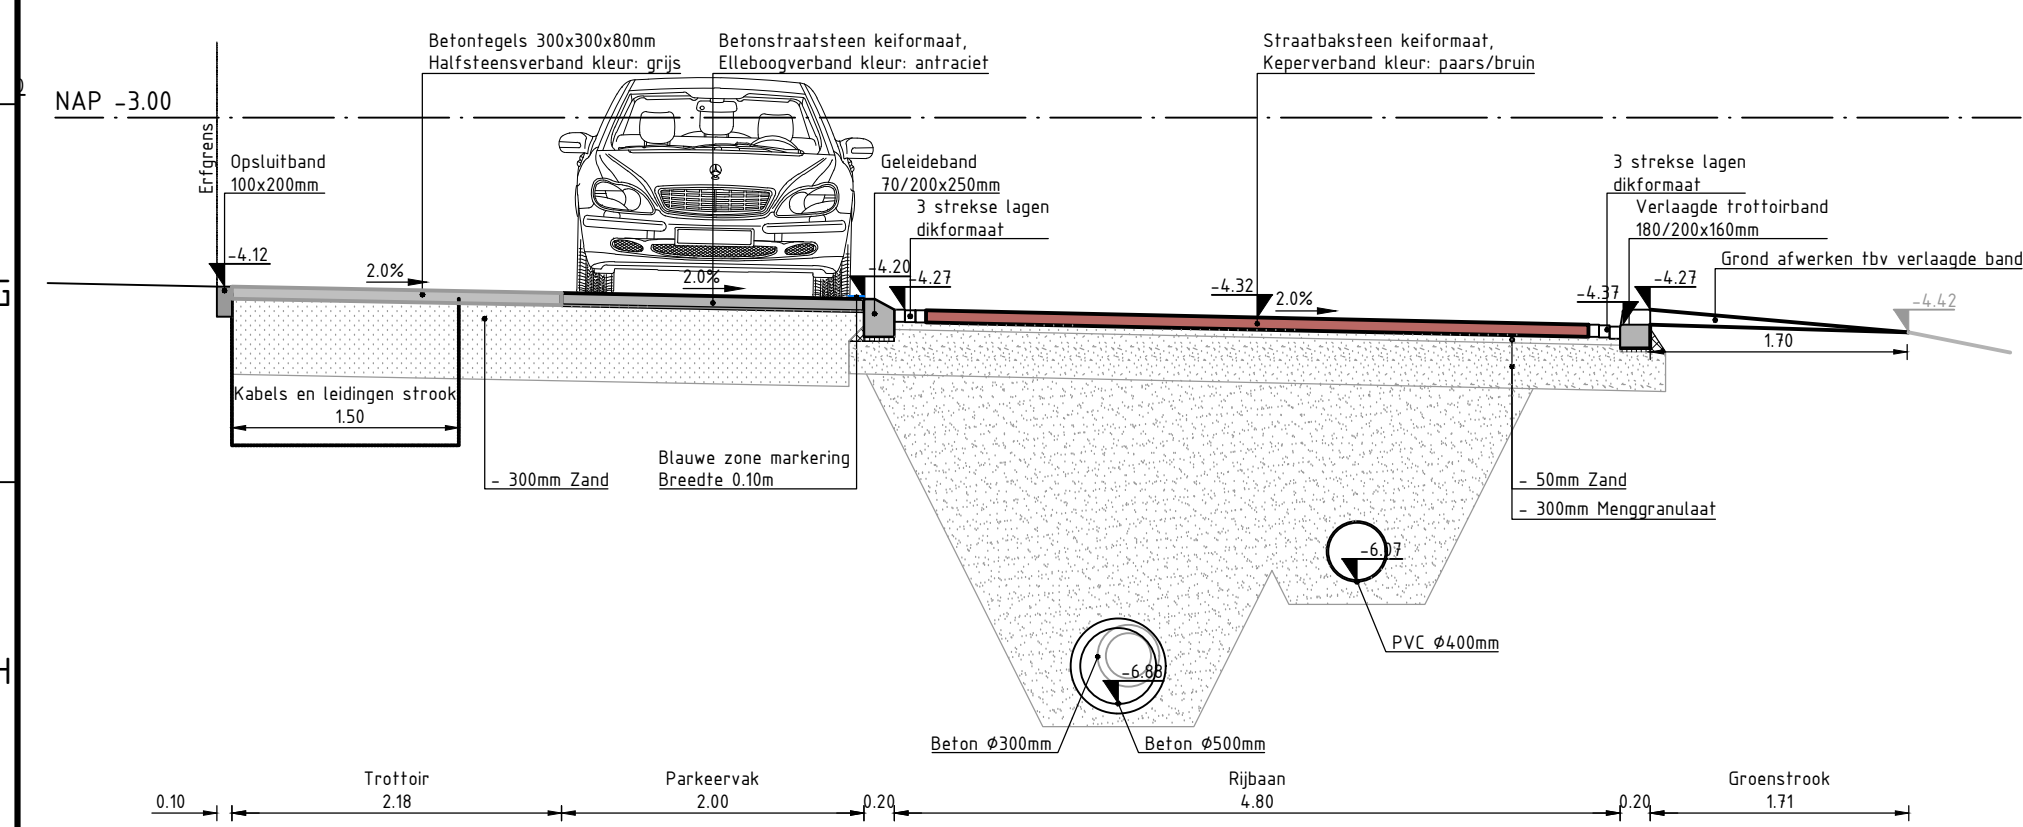


Profiel 03 Raadhuislaan
Schaal 1:50

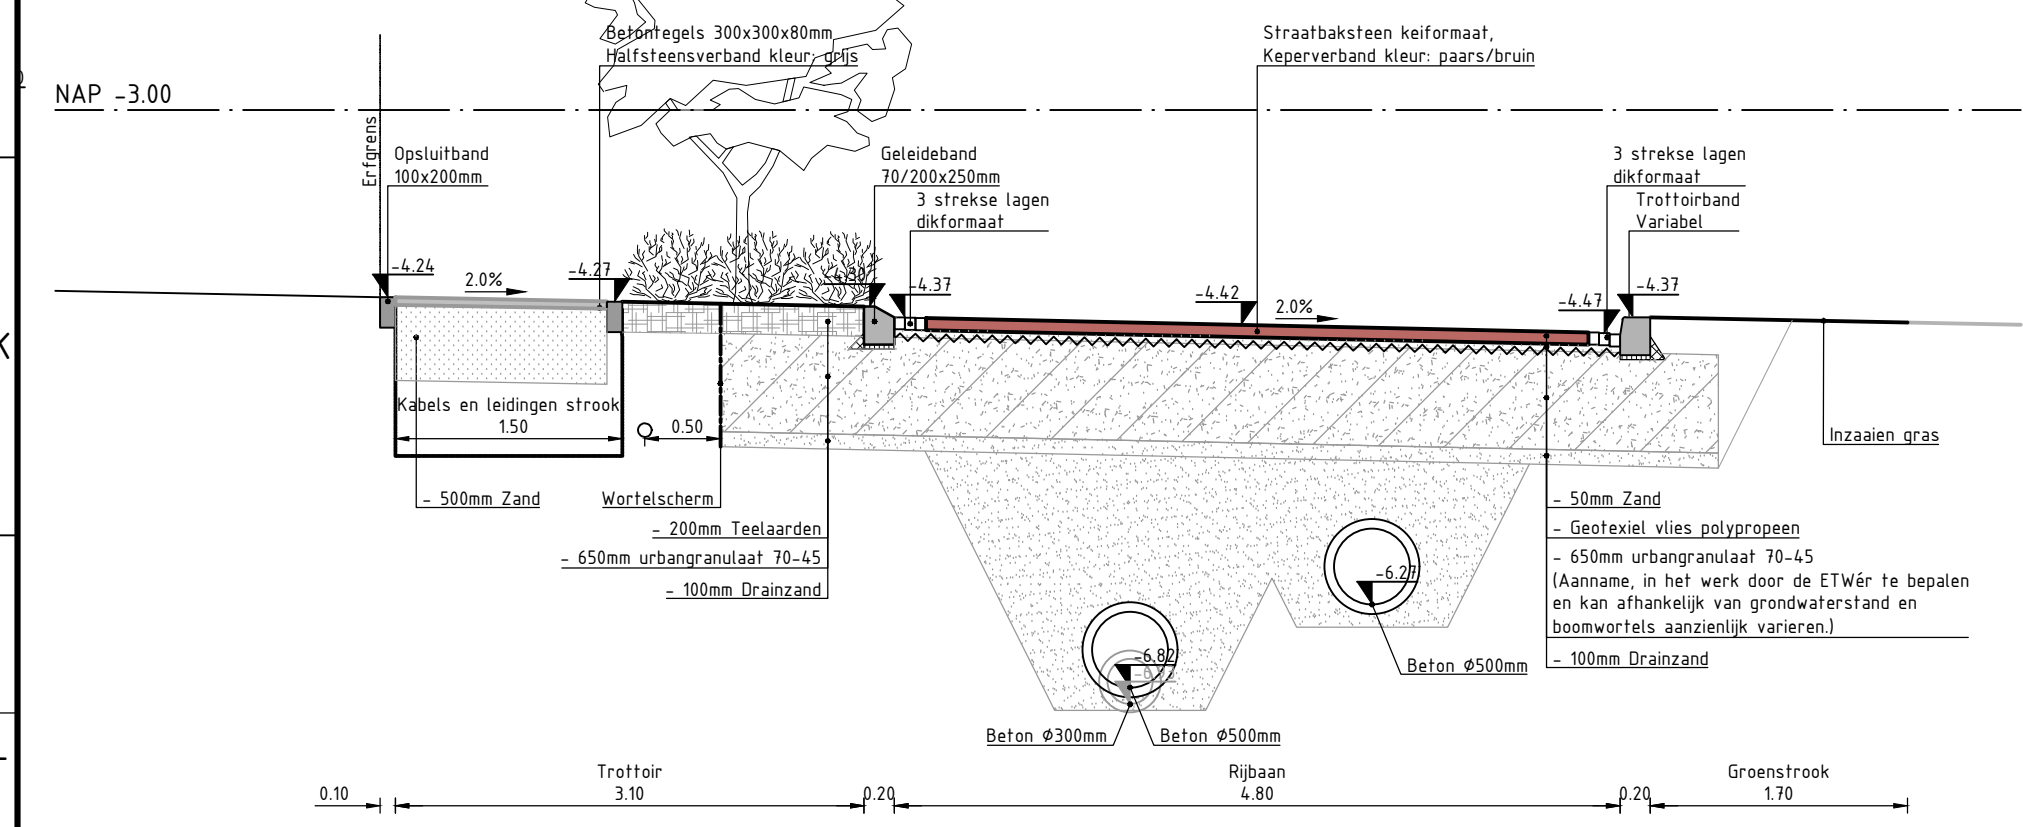


Profiel 04 Raadhuislaan
Schaal 1:50

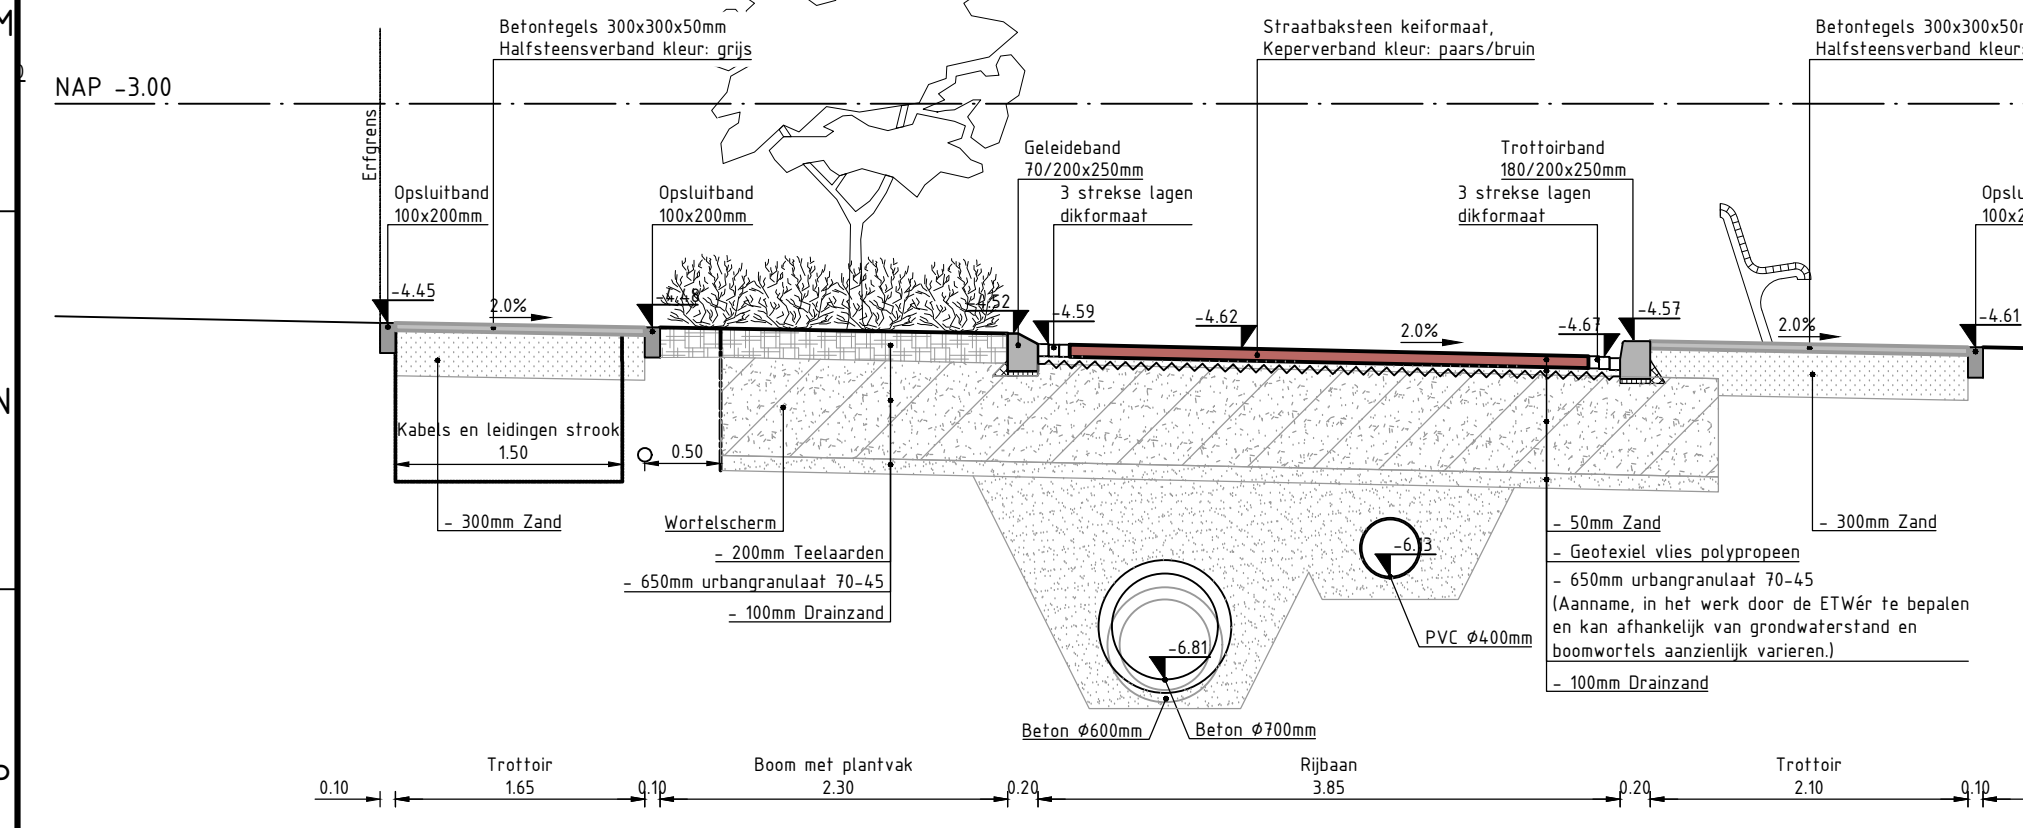


Profiel 05 Raadhuislaan
Schaal 1:50

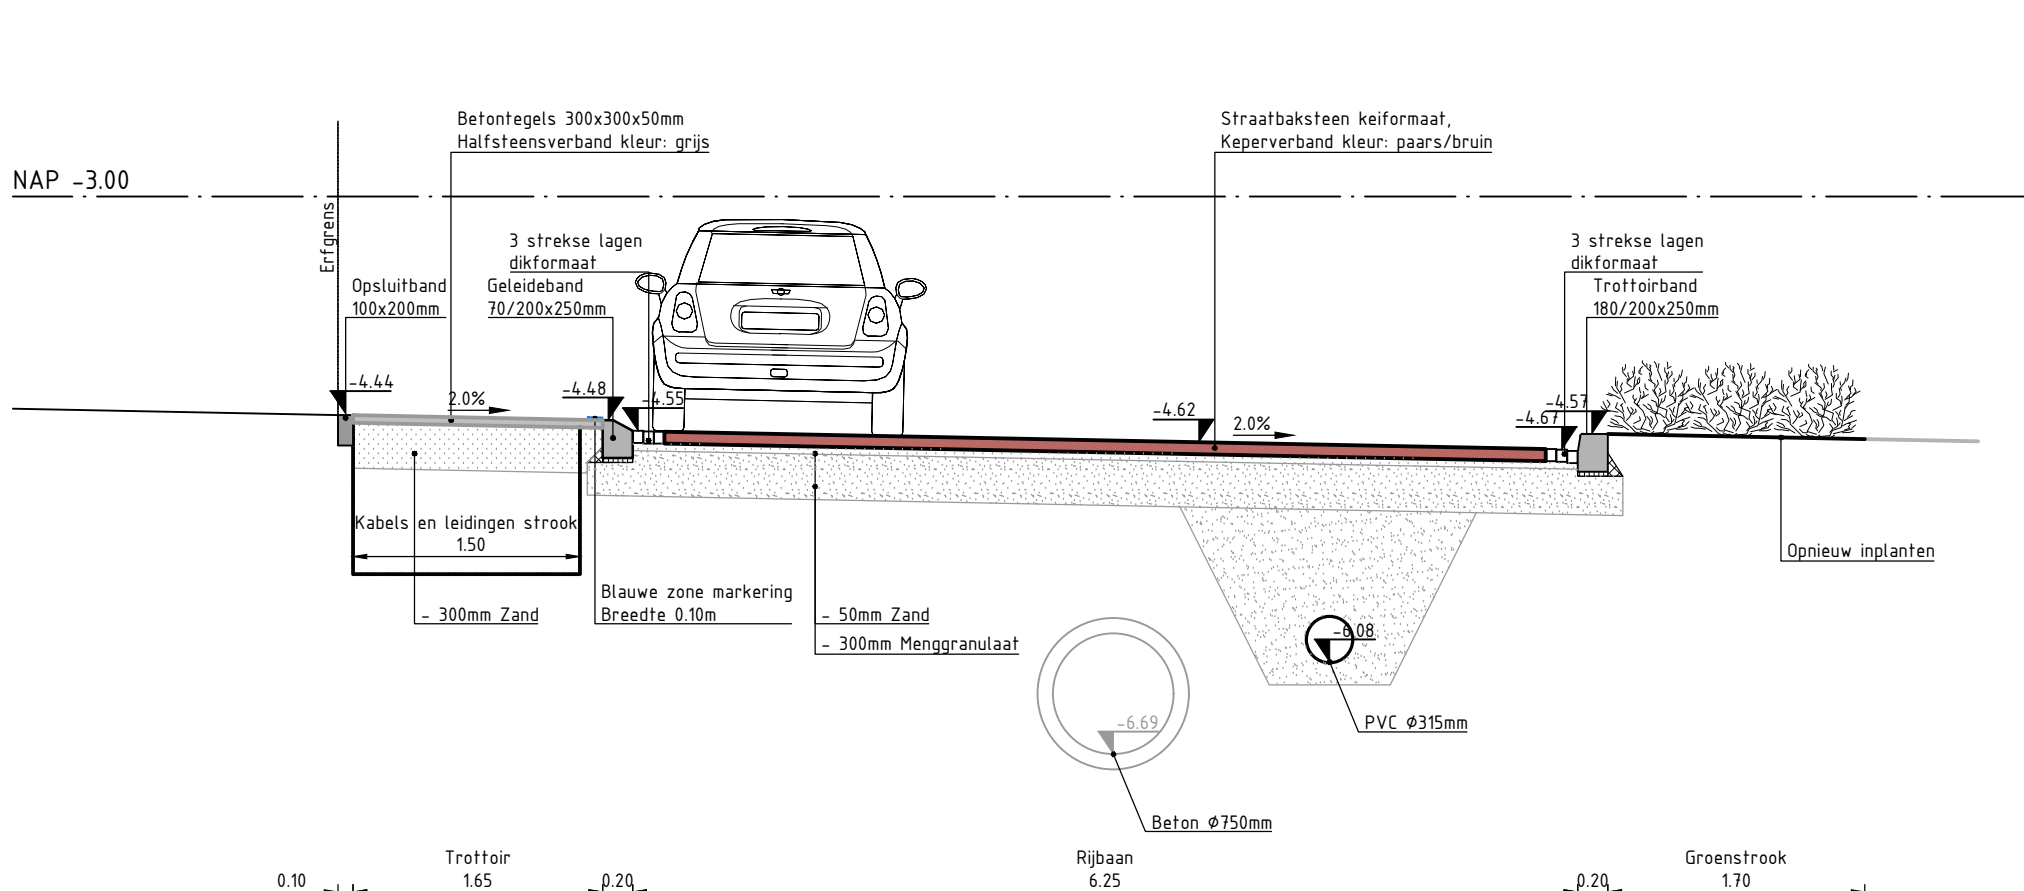


Profiel 06 Raadhuislaan
Schaal 1:50

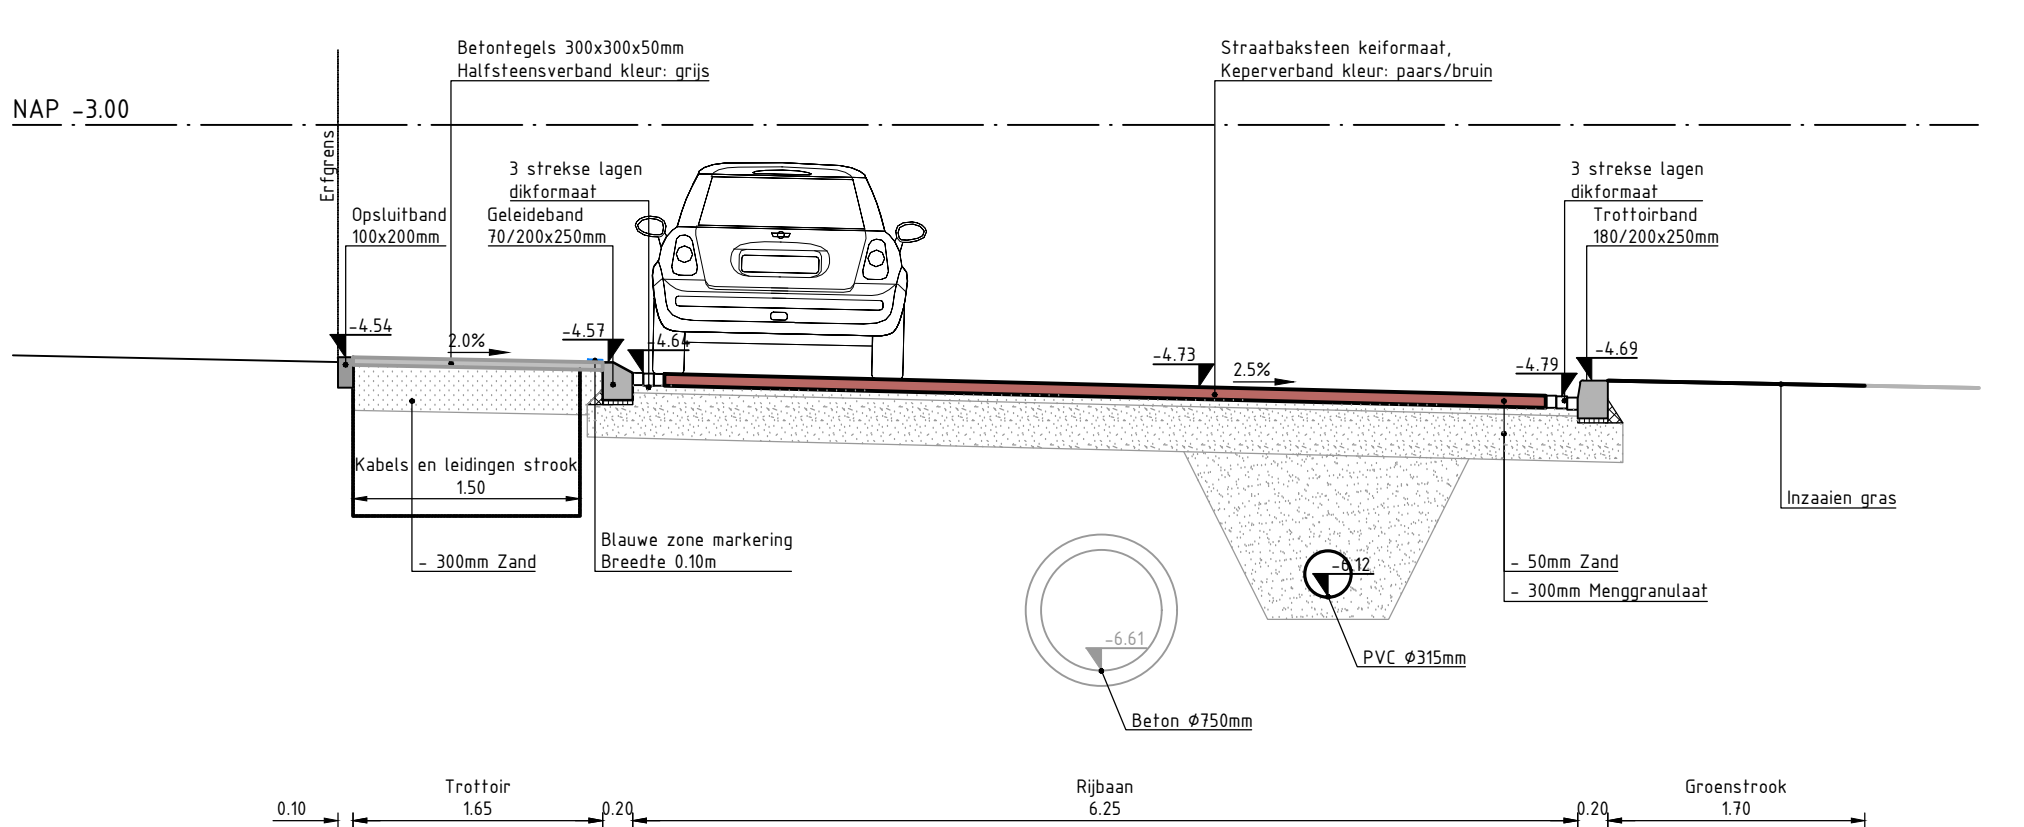


Profiel 07 Raadhuislaan
Schaal 1:50

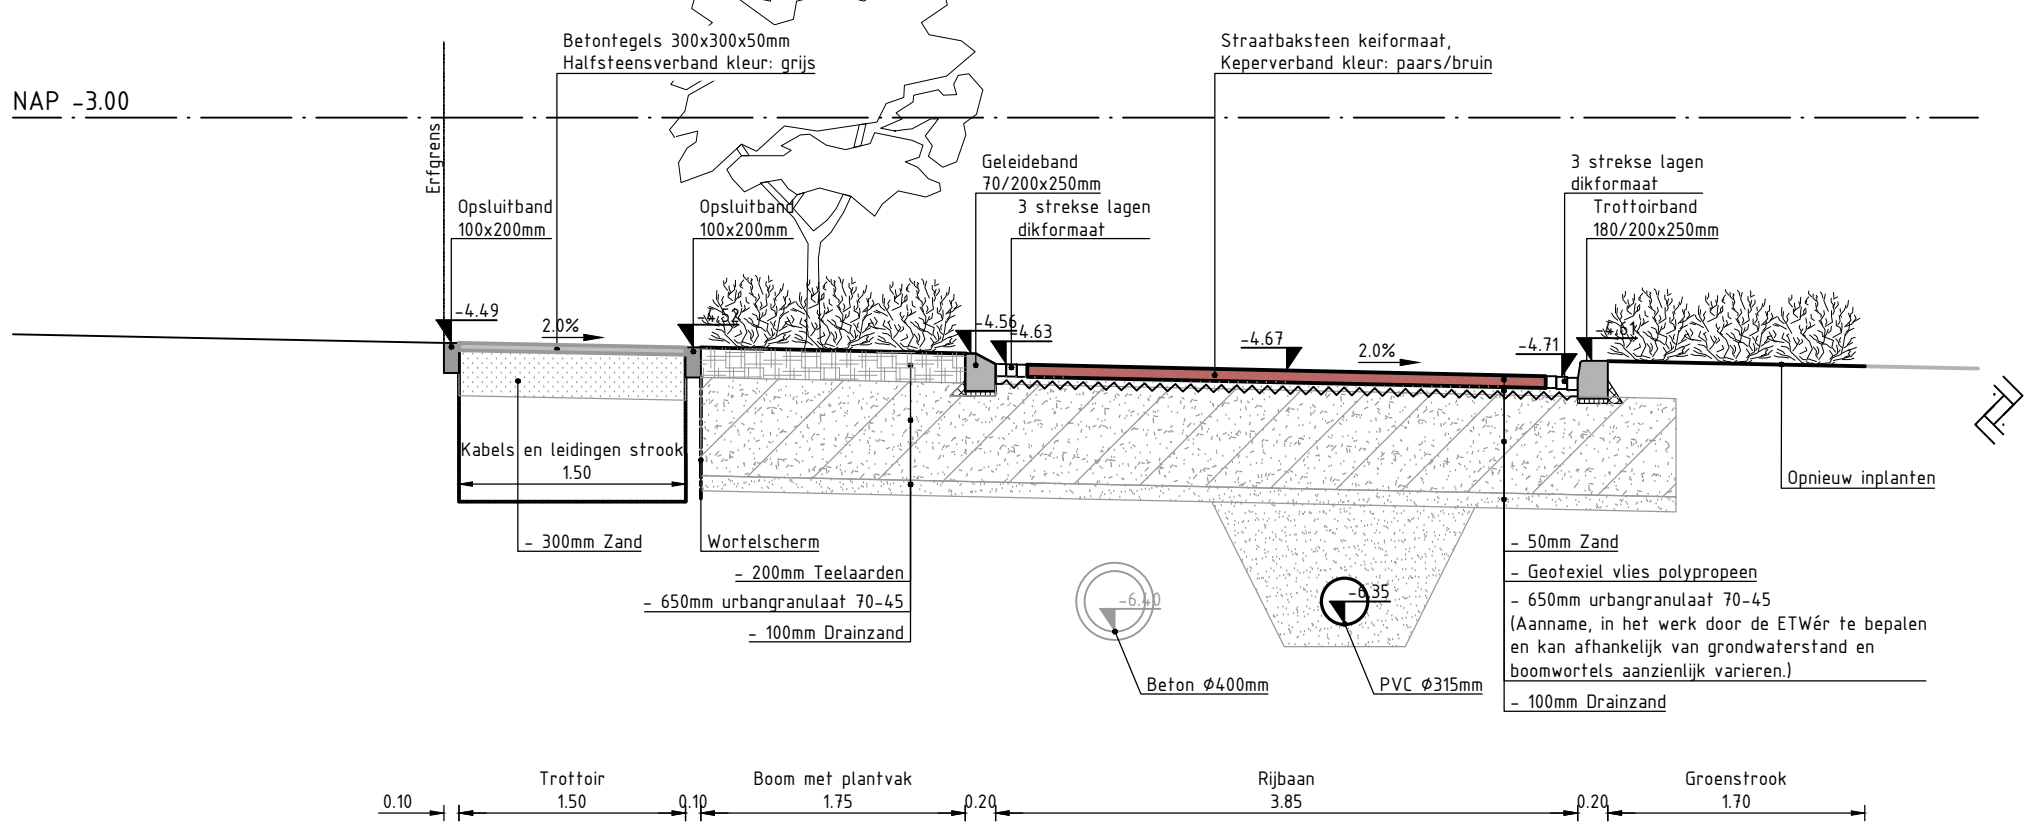


Profiel 08 Raadhuislaan
Schaal 1:50

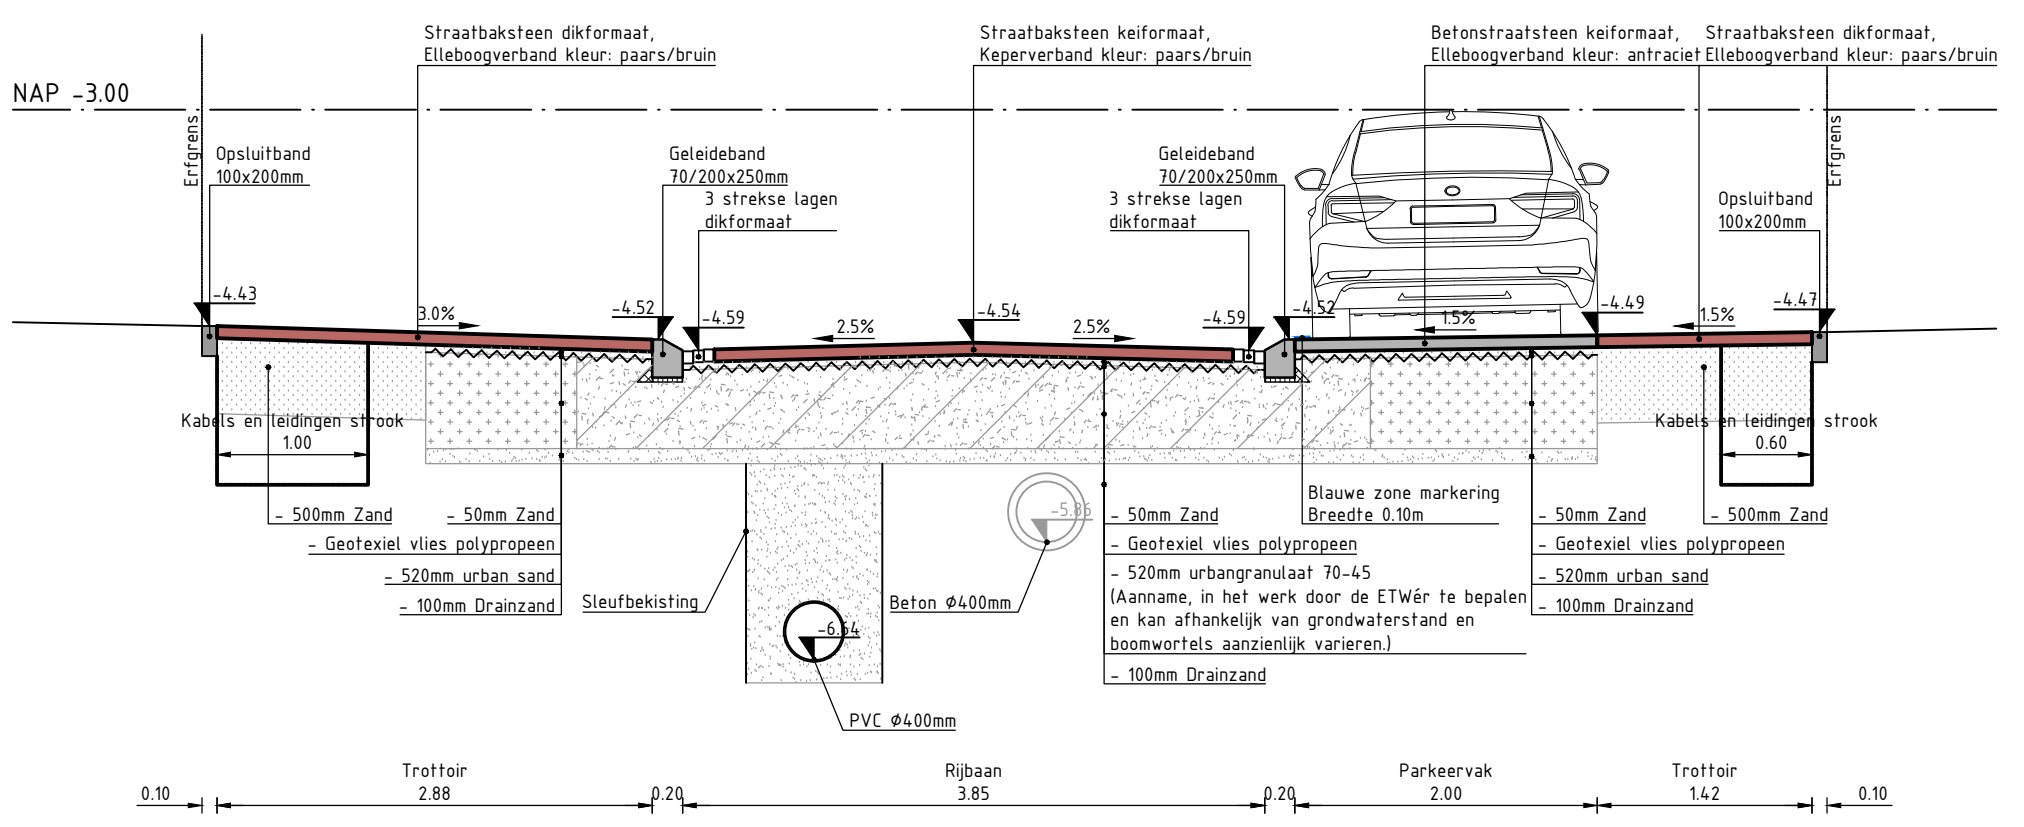


Profiel 09 Kruislaan
Schaal 1:50

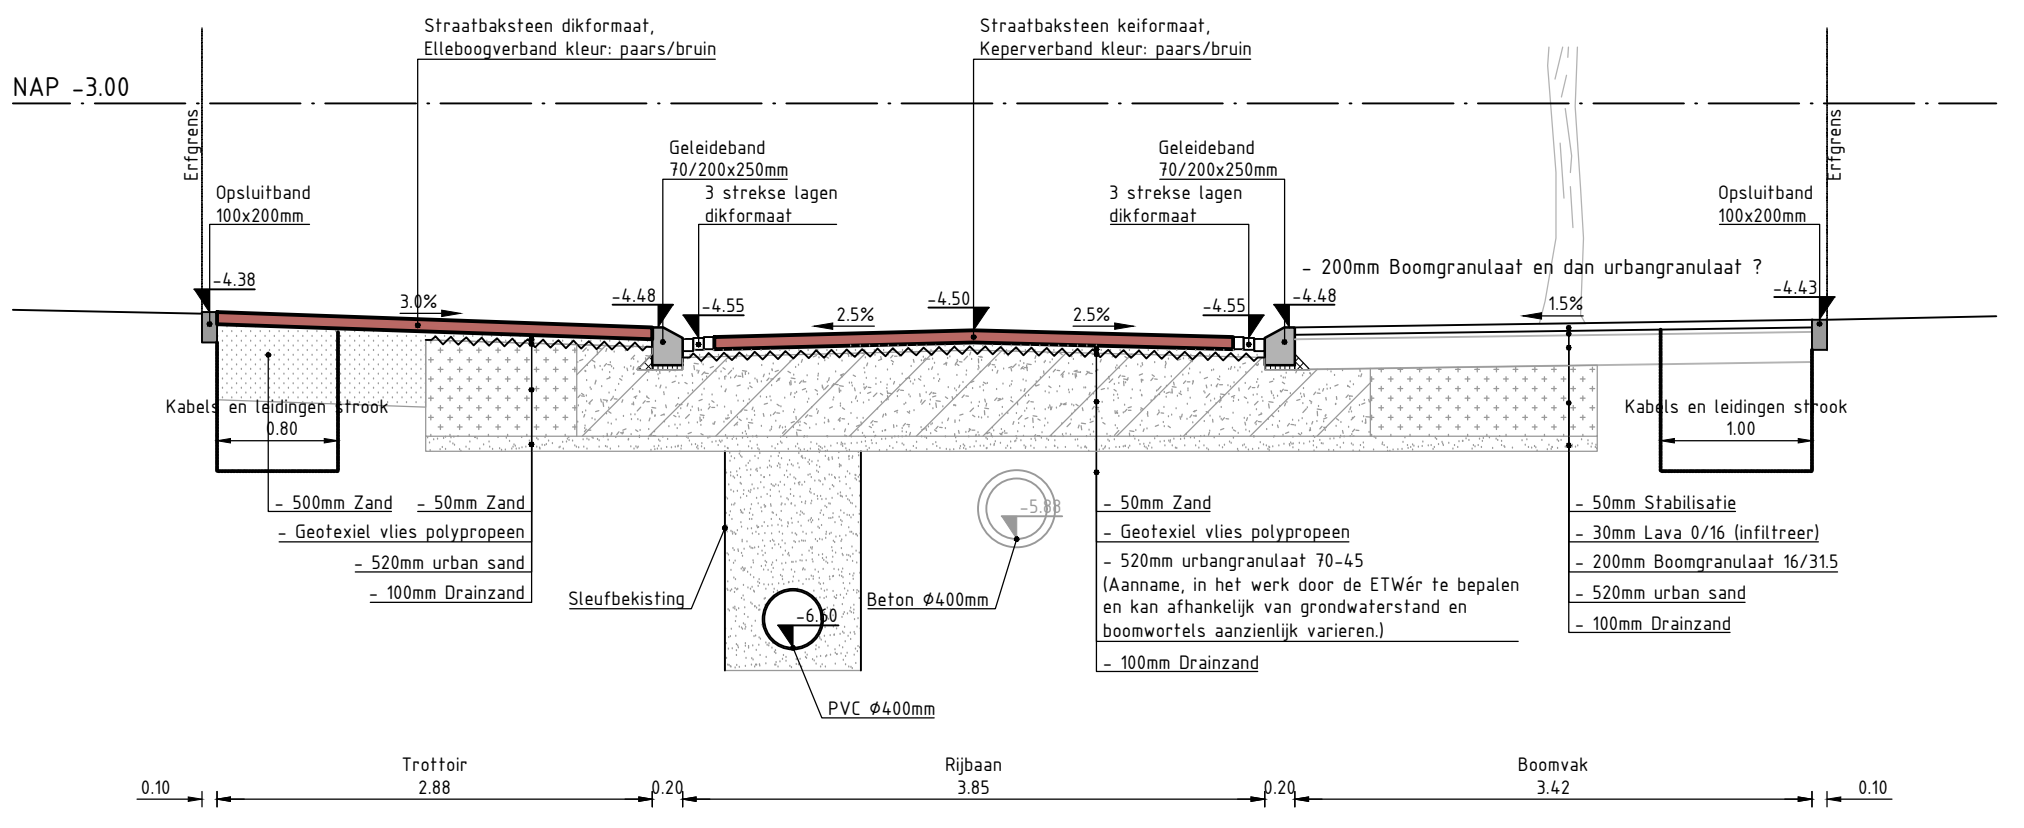


Profiel 10 Kruislaan
Schaal 1:50

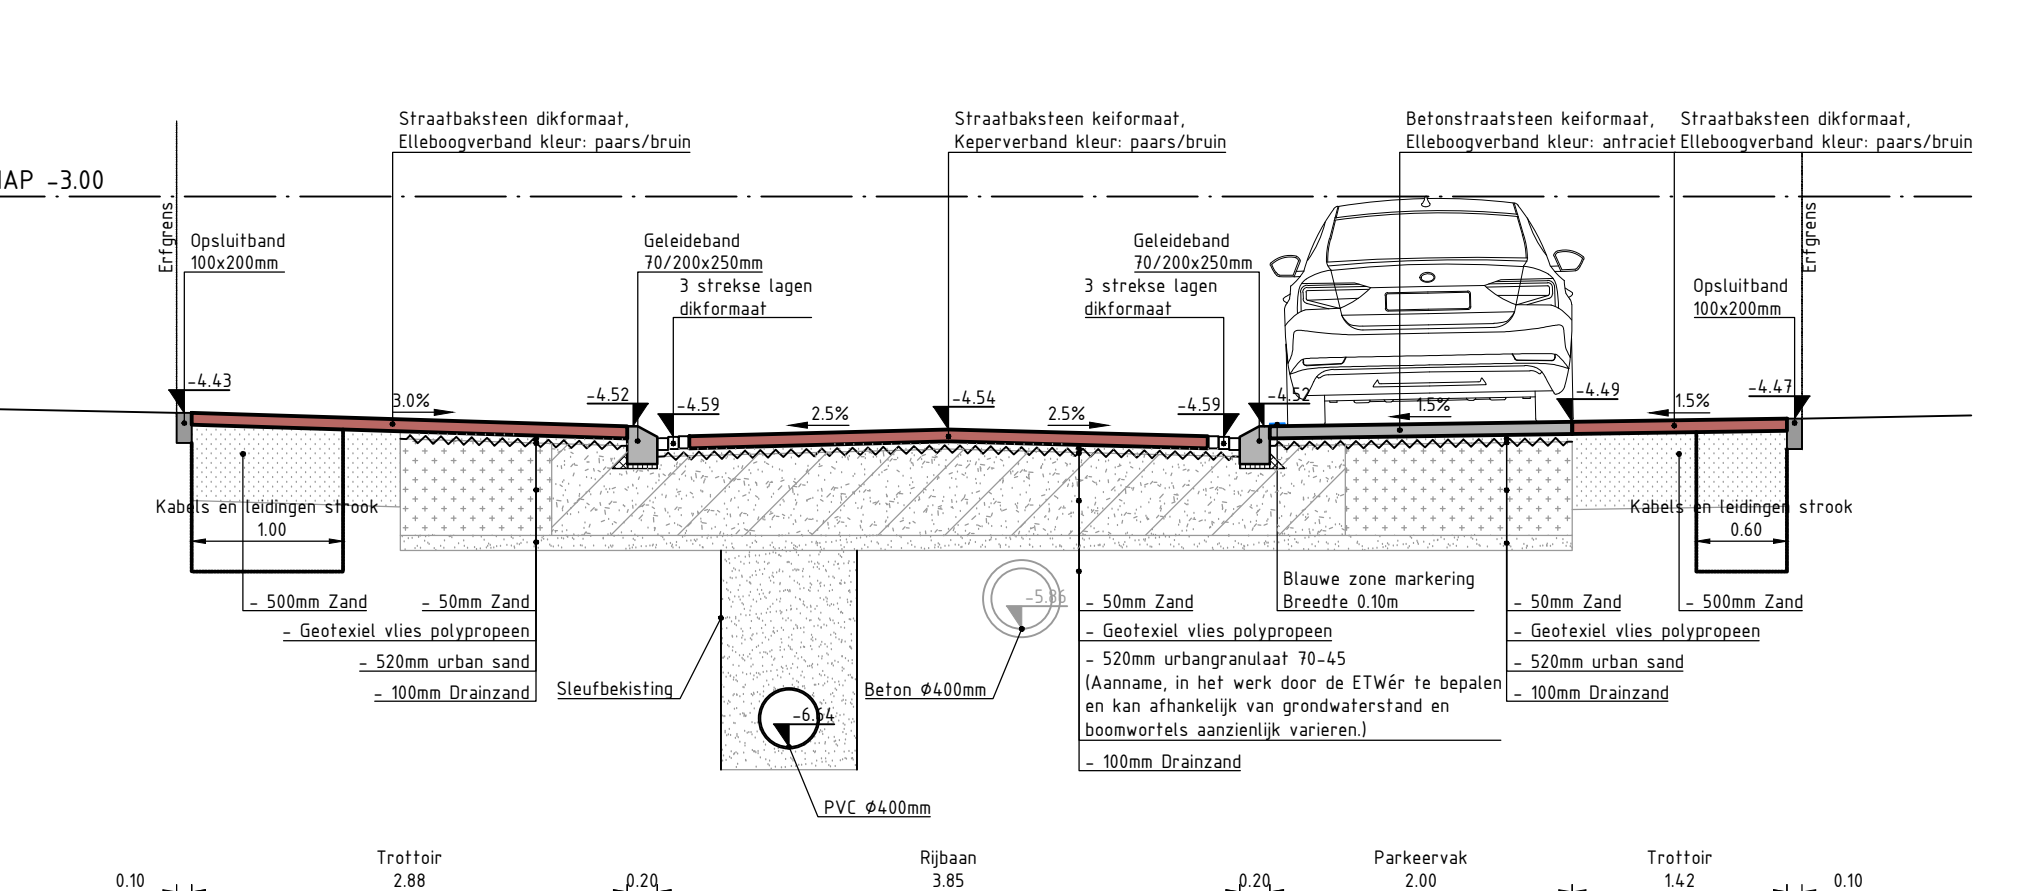


Profiel 09 Kruislaan
Schaal 1:50

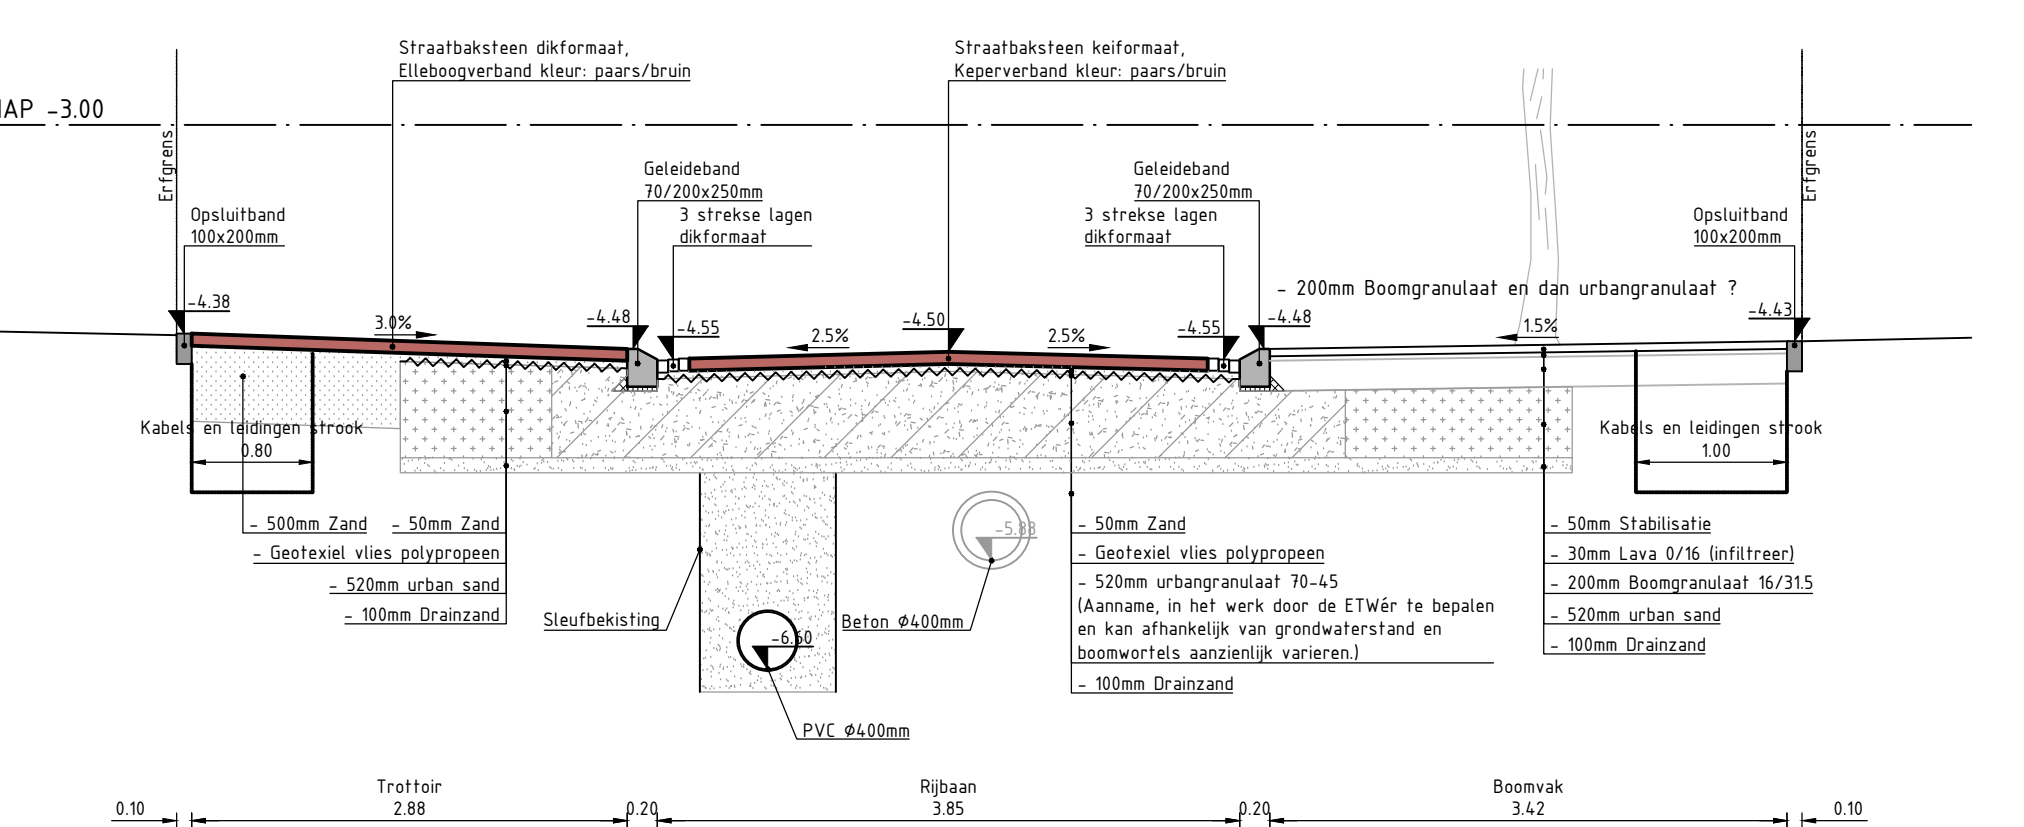


Profiel 10 Kruislaan
Schaal 1:50

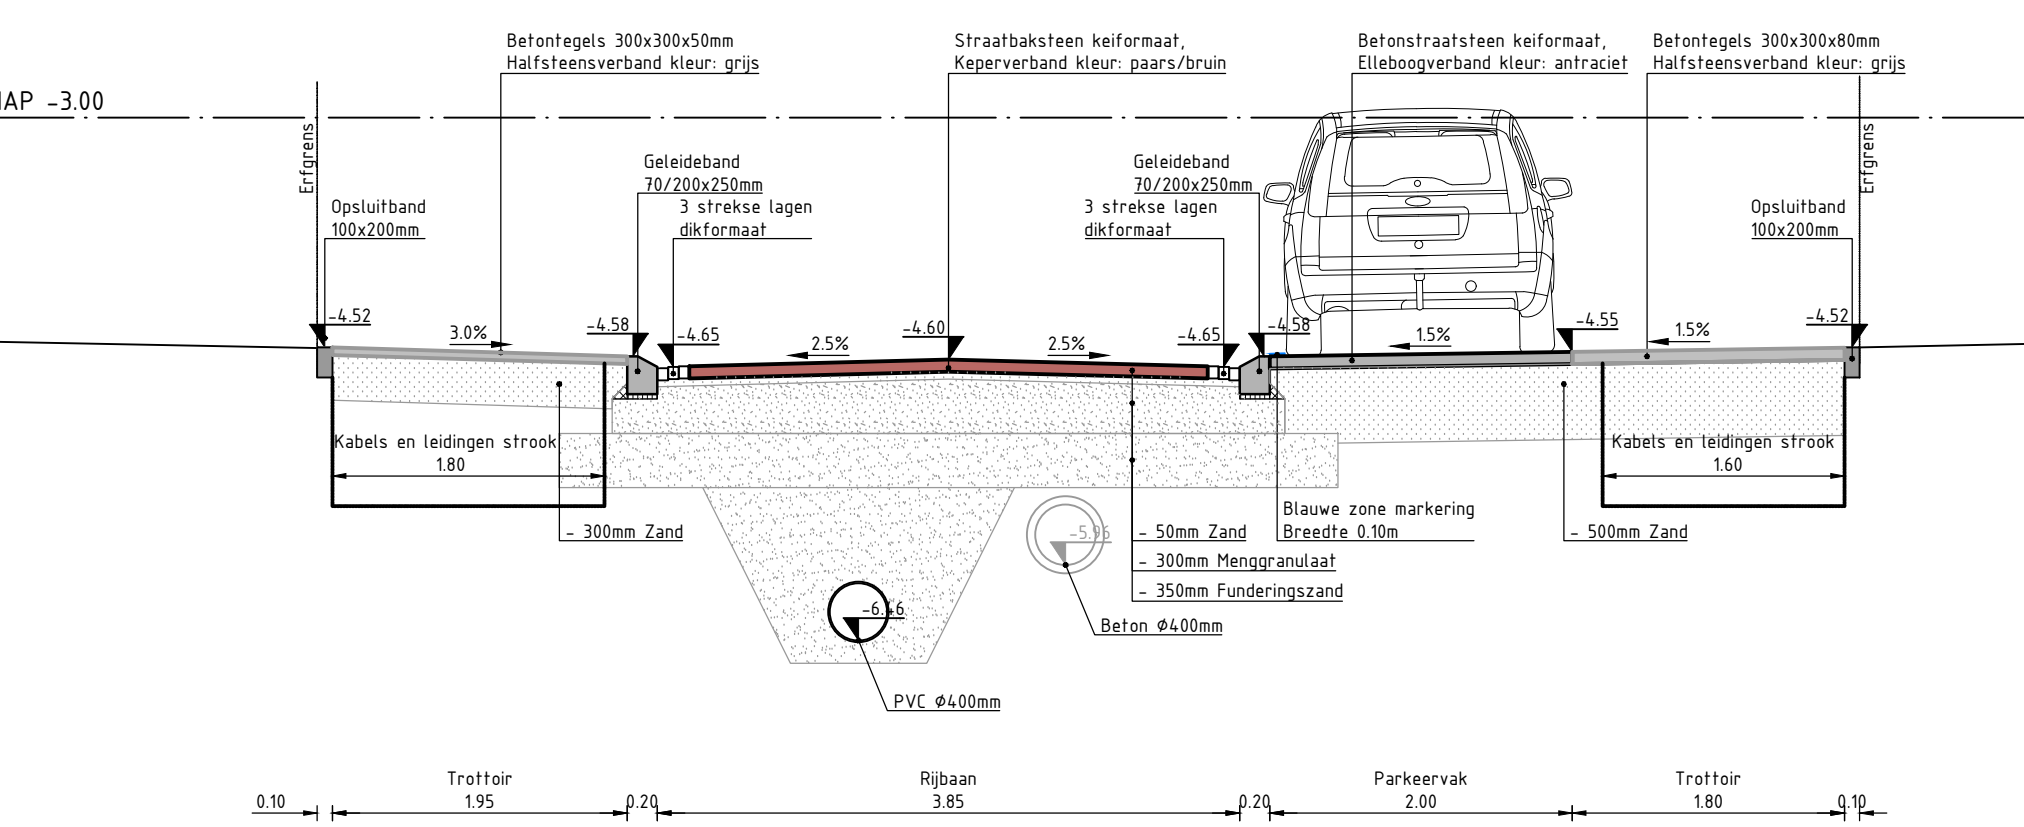


Profiel 11 Kruislaan
Schaal 1:50

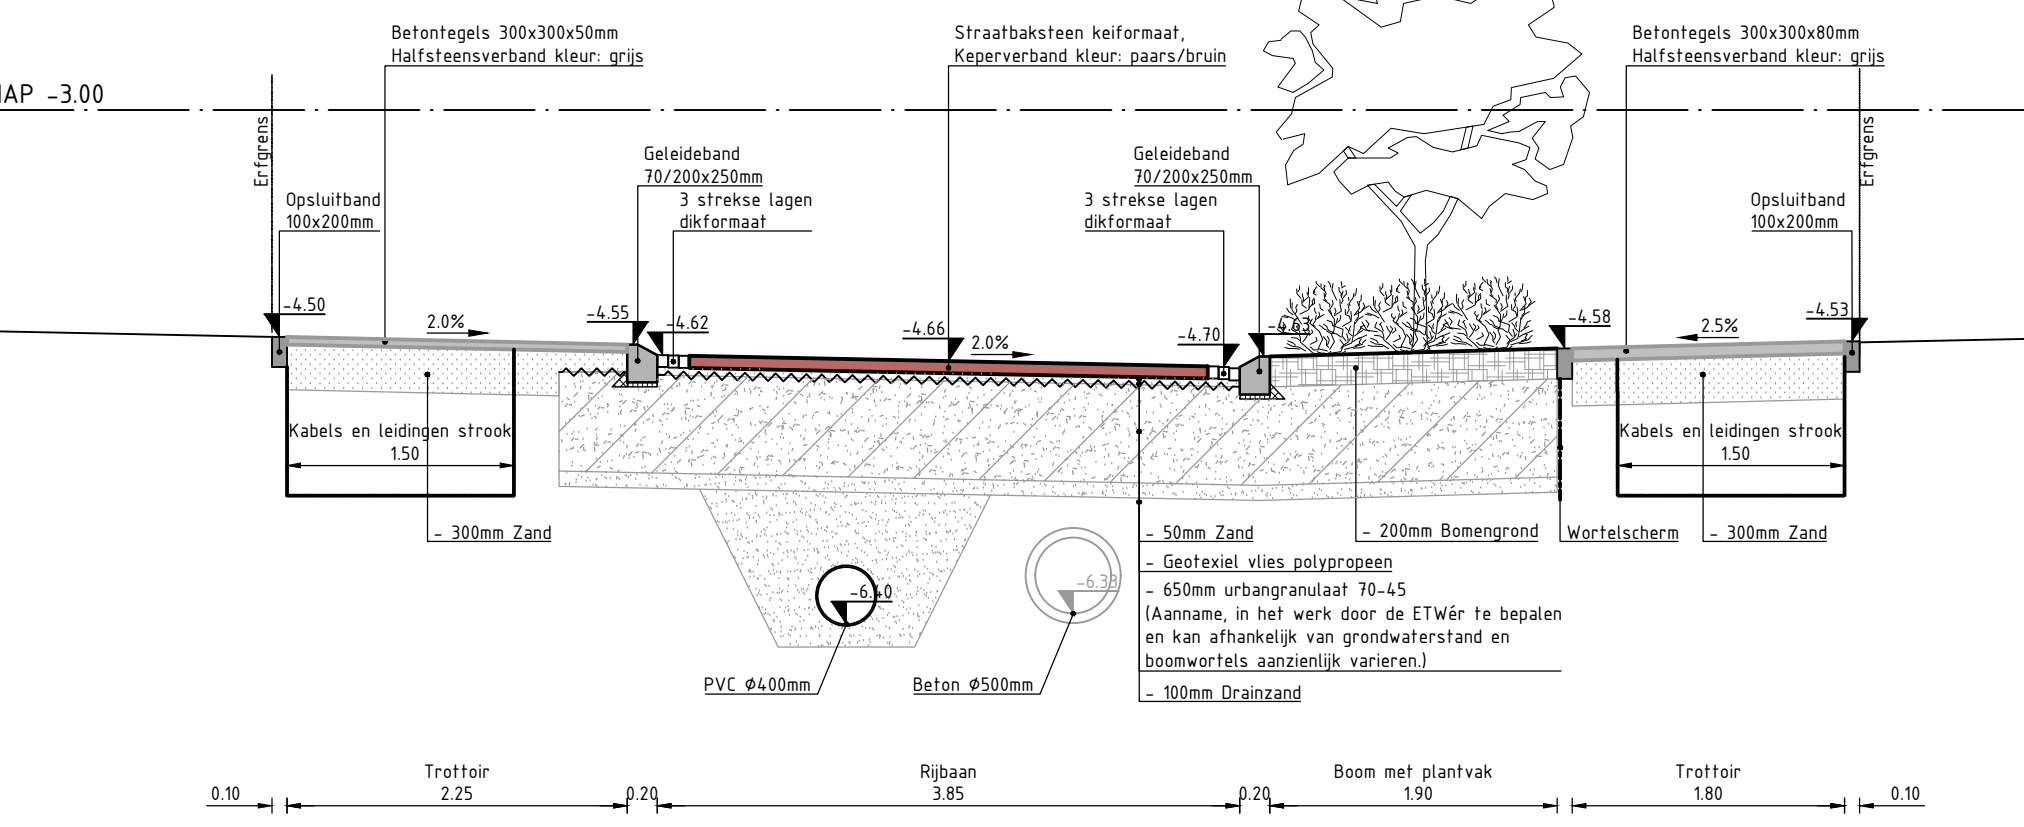


Profiel 12 Kruislaan
Schaal 1:50

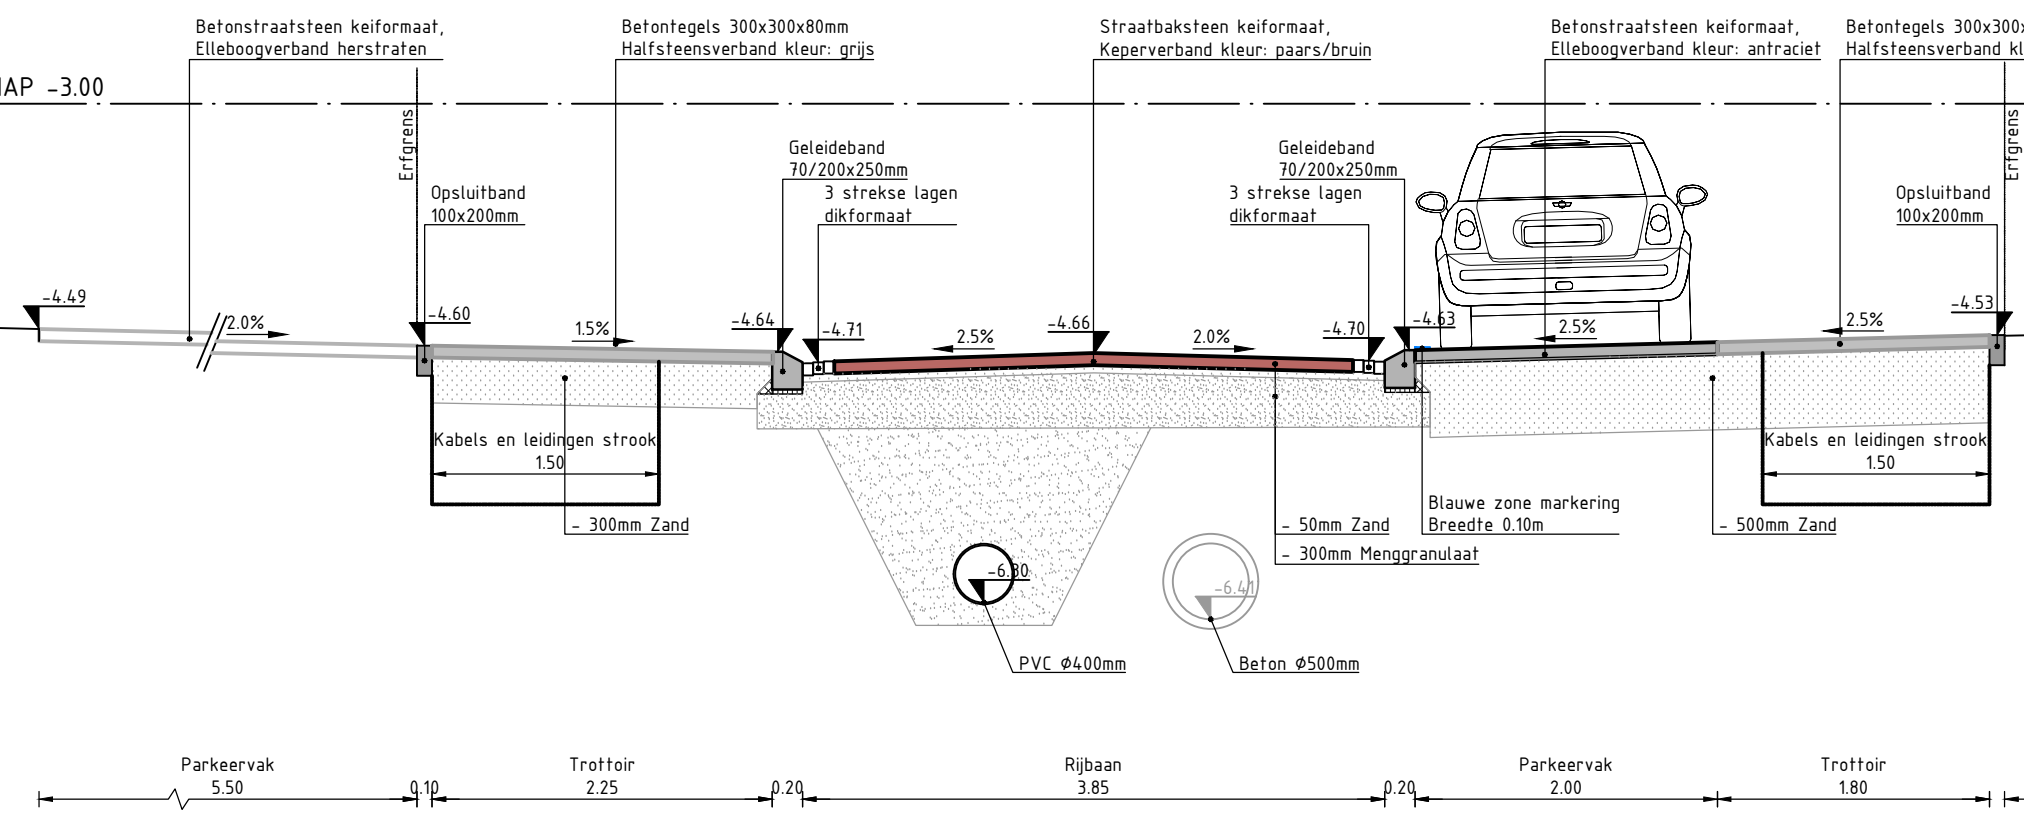


Profiel 13 Kruislaan
Schaal 1:50

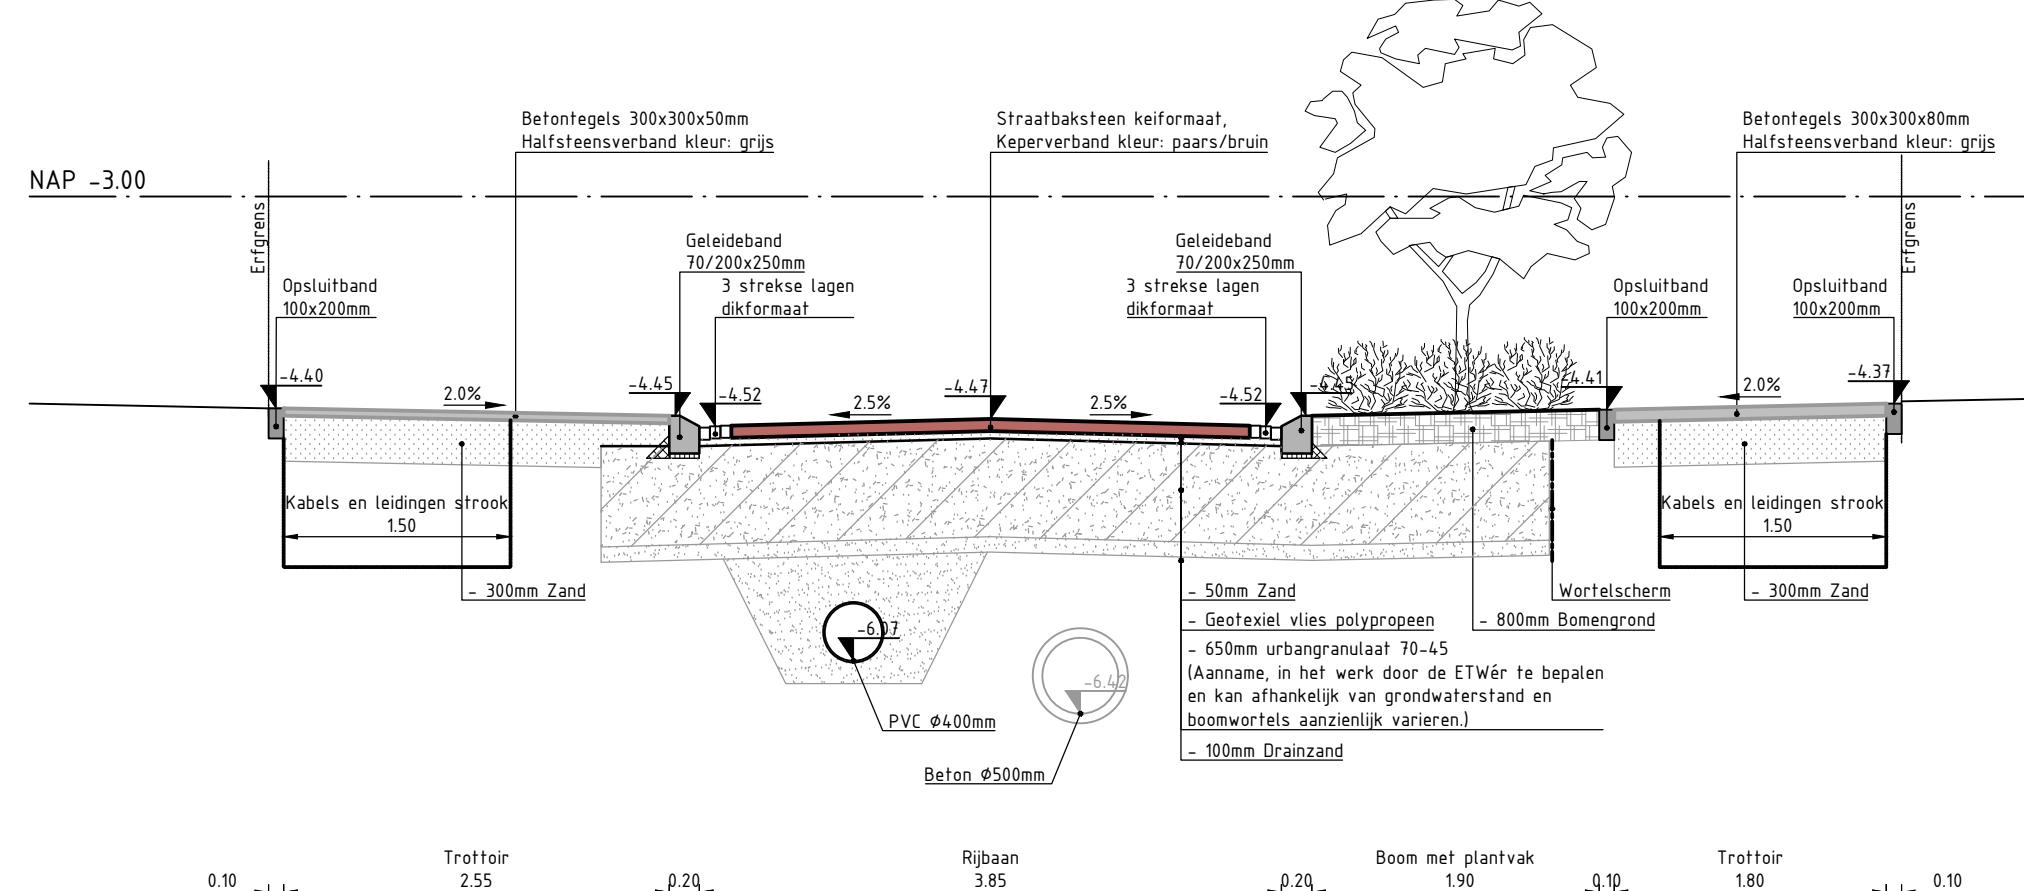


Profiel 14 Kruislaan
Schaal 1:50

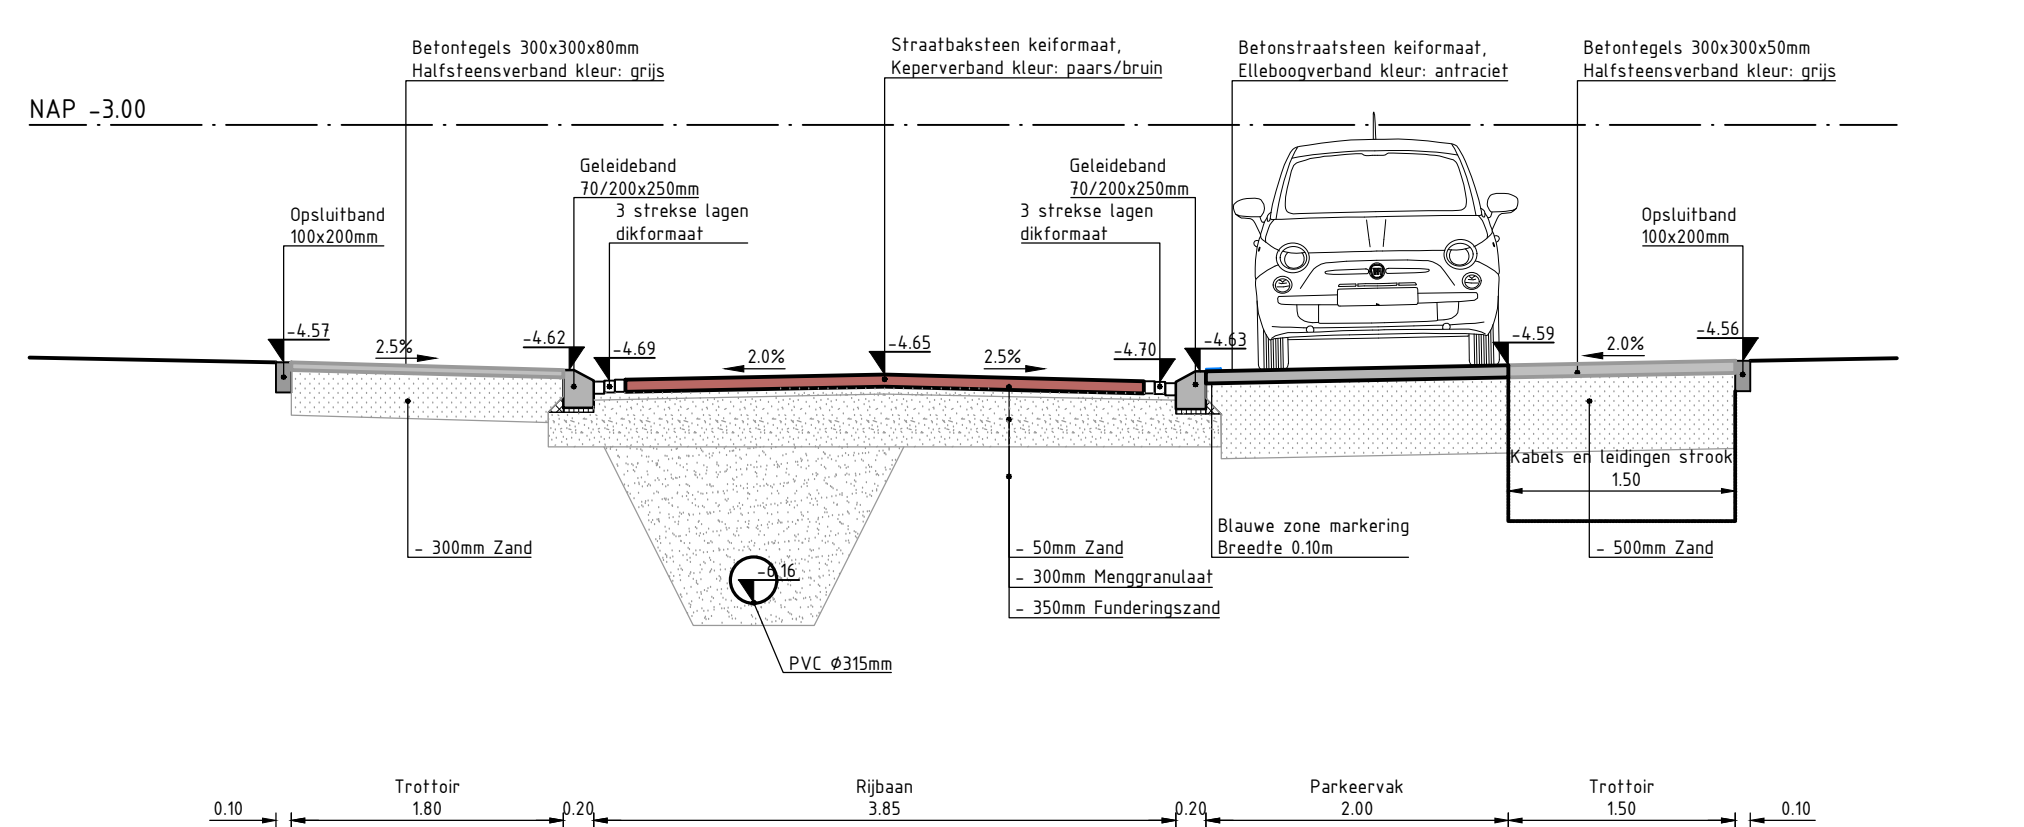


Profiel 15 Fortlaan
Schaal 1:50

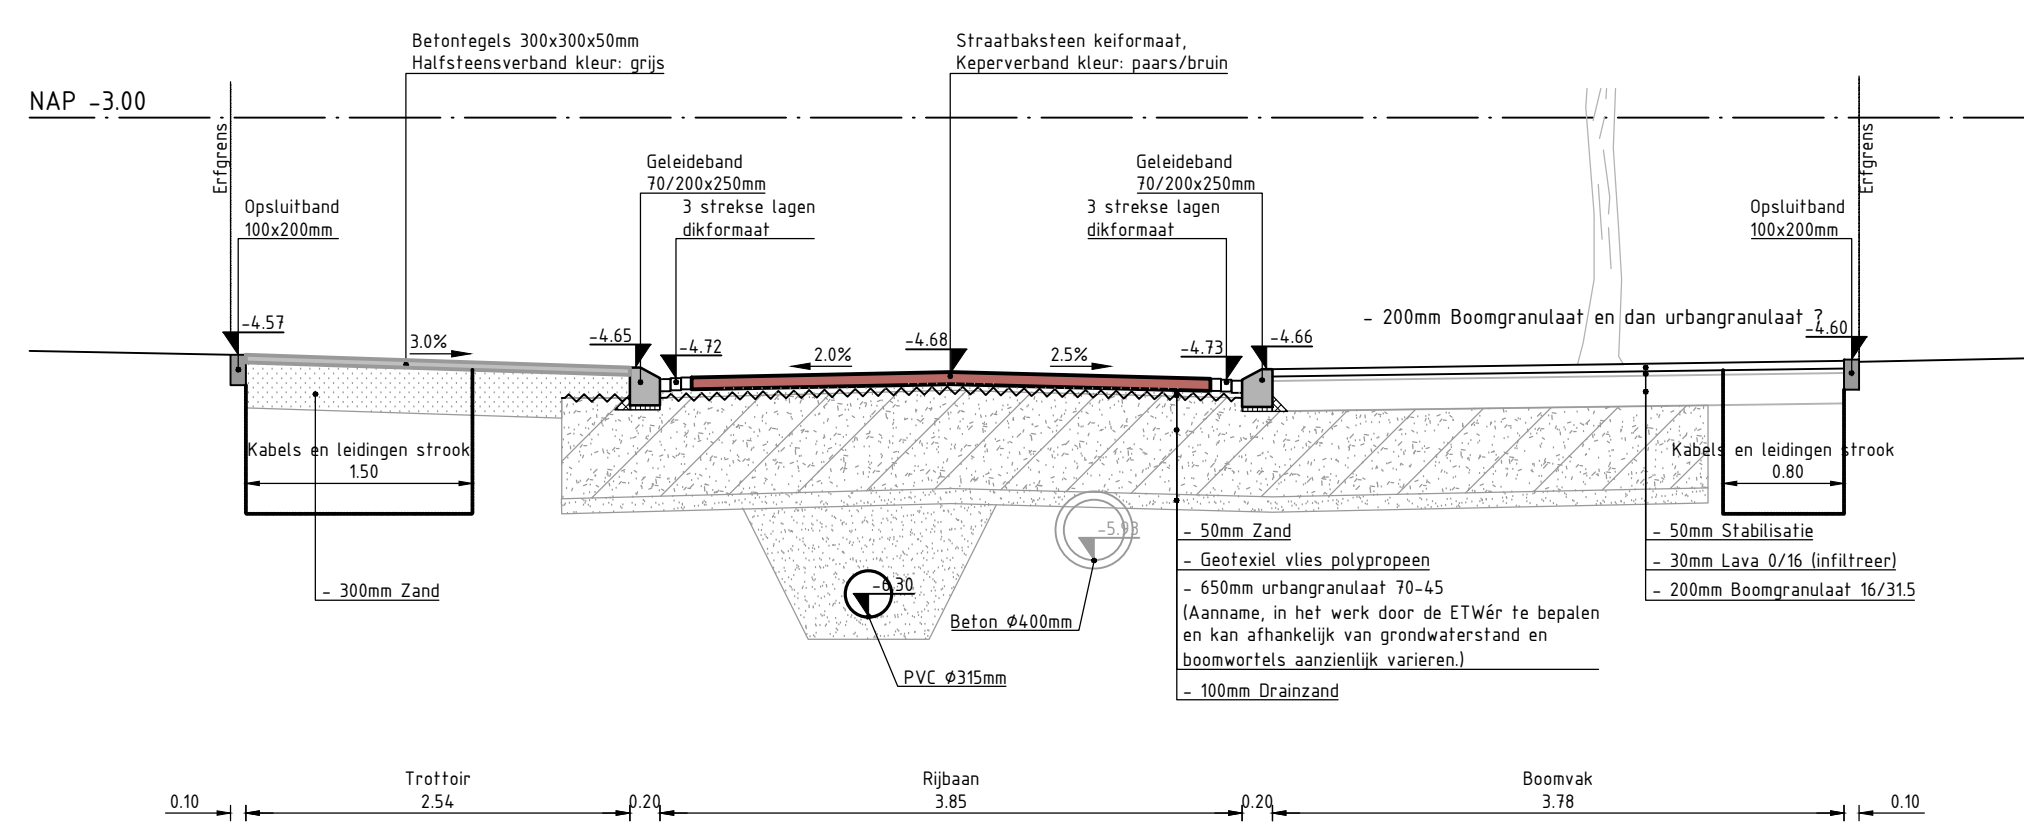


Profiel 16 Fortlaan
Schaal 1:50

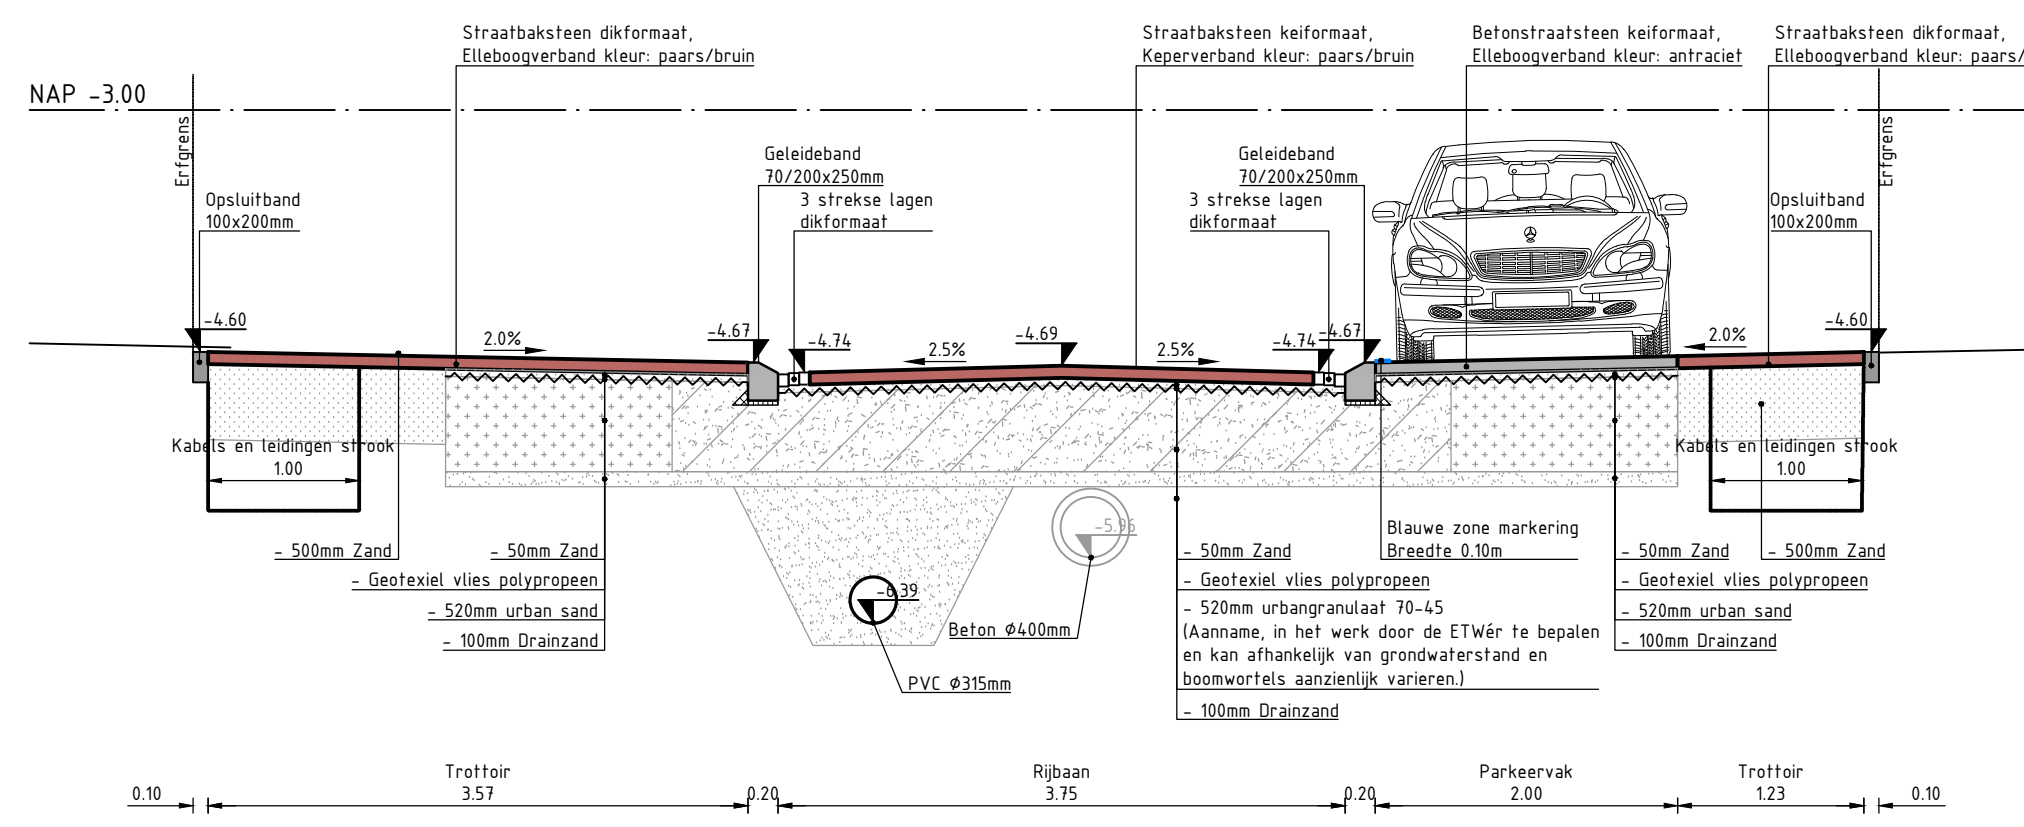

Profiel 17 Fortlaan
Schaal 1:50

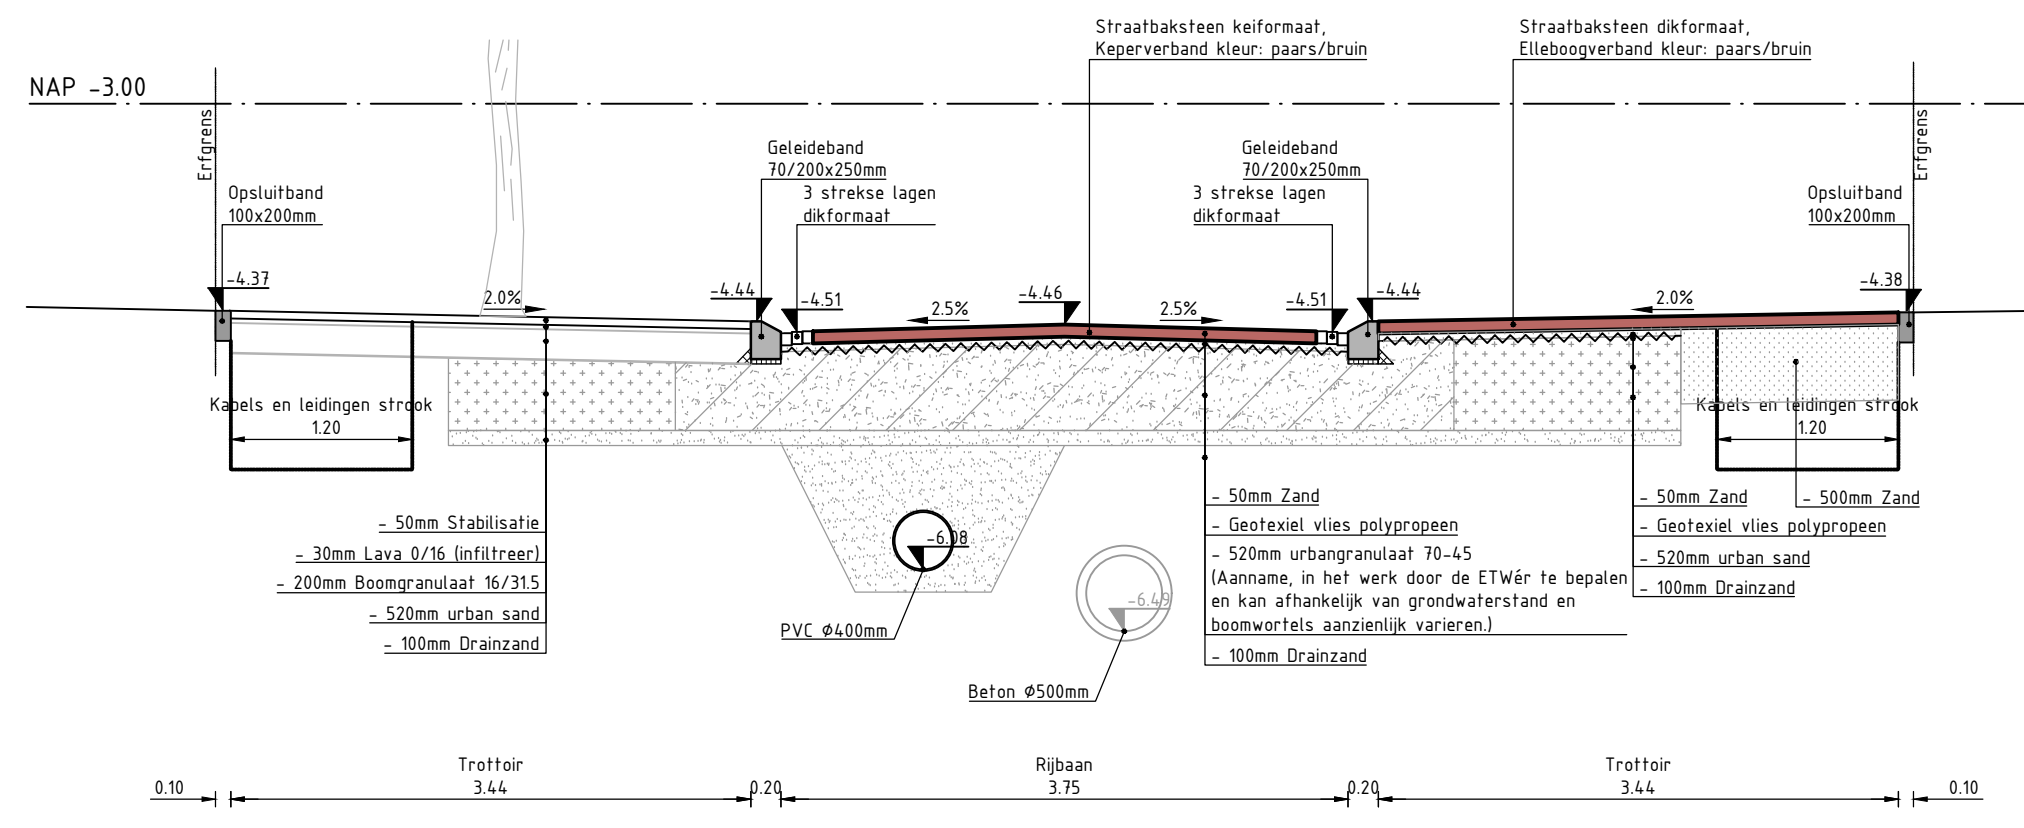

Profiel 18 Fortlaan
Schaal 1:50

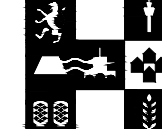OPGEGEVEN	Gemeente Haarlemmermeer				gemeente Haarlemmermeer	
PROJECT	Herinrichting Kruislaan – Raadhuislaan		 iv-infra b.v. Maardeveld 1 2031 BP Haarlem Nederland T +31 88 943 300 www.iv-infra.nl			
ONDERDEEL	Dwarprofielen					
VERSI	V1		PROJECTNR			
DATUM	16-11-2022		INFR200686			
GETEKEND	Pvd / vls		TEKENING			
STATUS	Definitief		2022-03-020			
Bijlagen: 1. LIGGING VAN DE WEG 2. LIGGING VAN DE WEG BLADNR			
1			22		23	
2			24		25	