




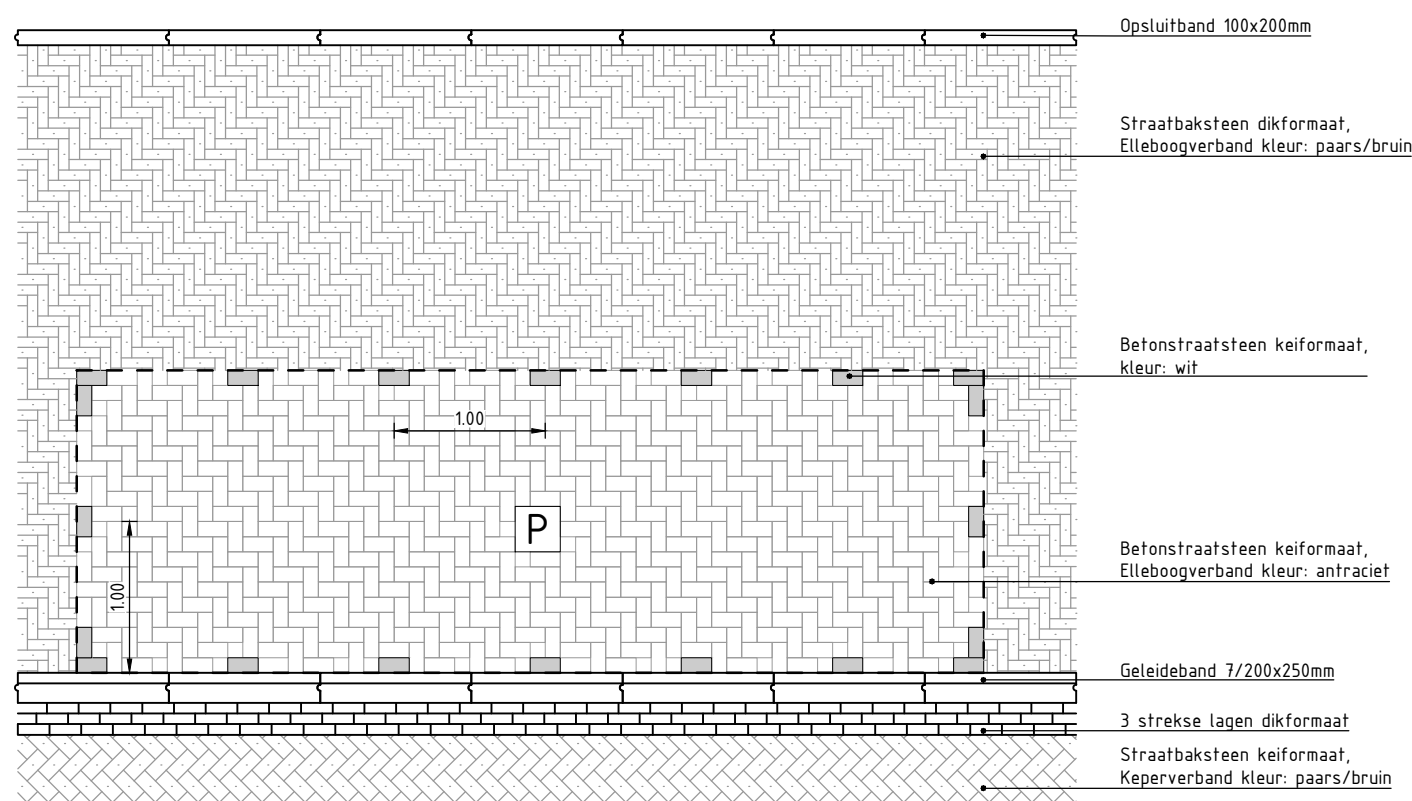


Detail enkel parkeervak Raadhuislaan
Schaal 1:50

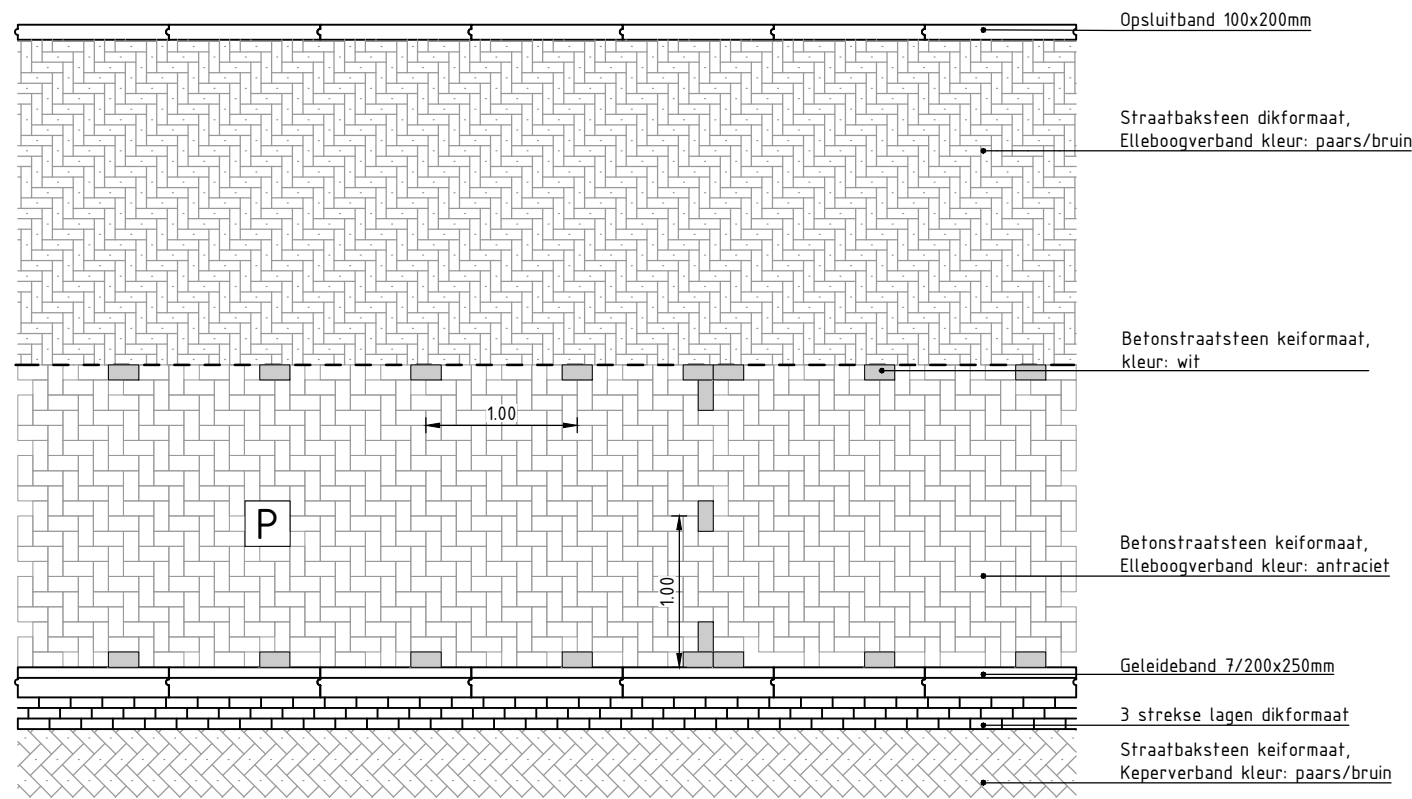


Detail dubbele parkeervakken Raadhuislaan
Schaal 1:50

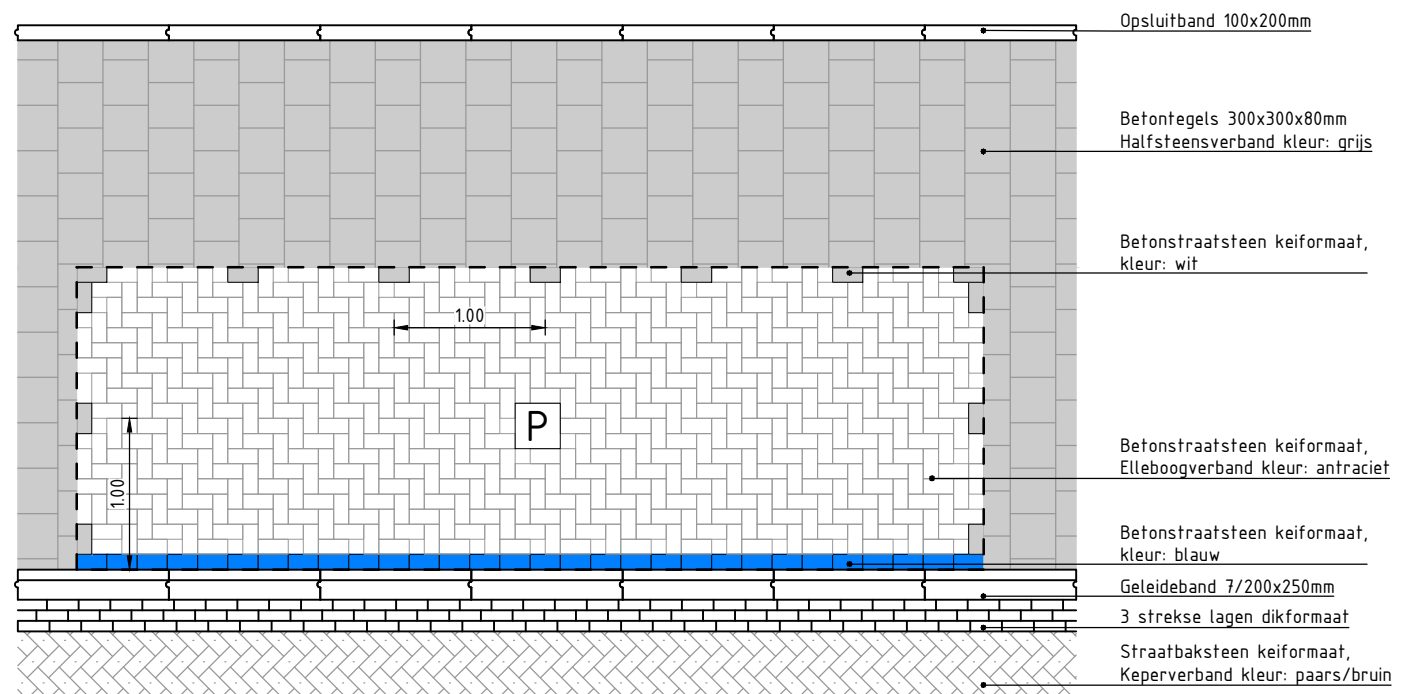


Detail enkel parkeervak in tegels
Schaal 1:50

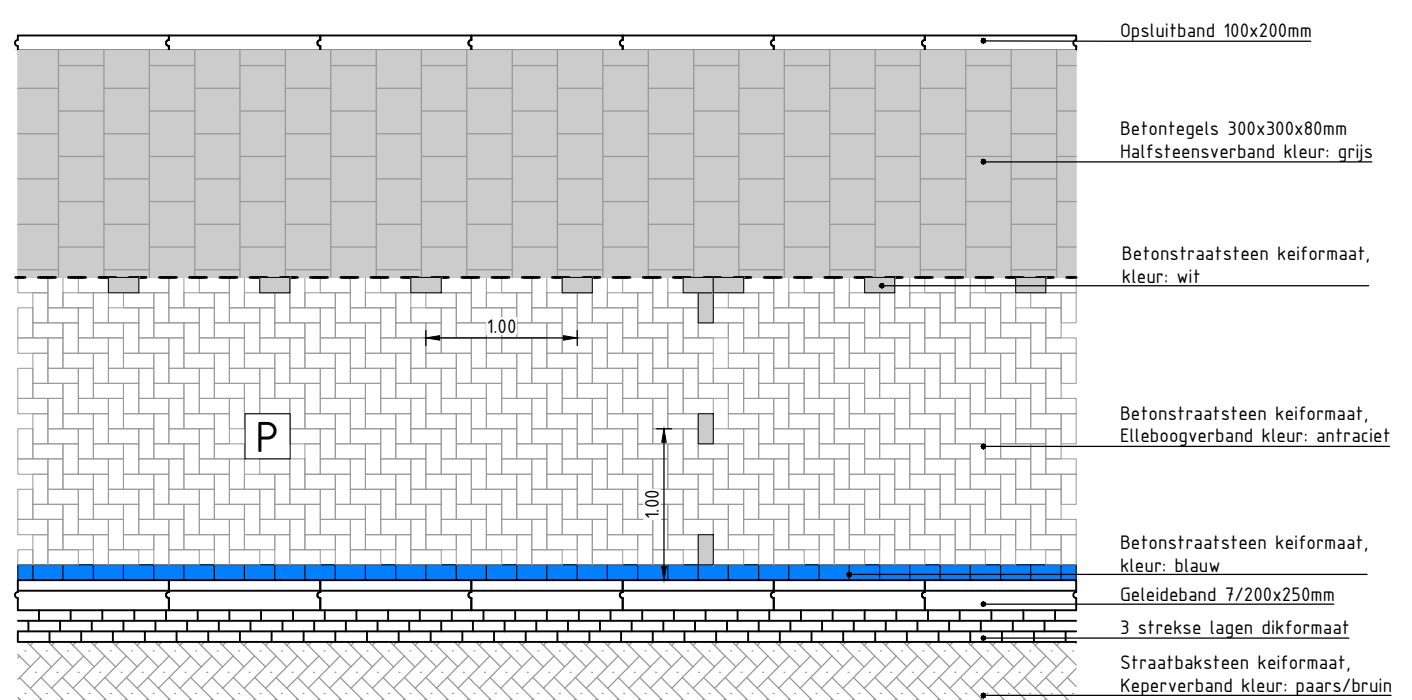


Detail dubbele parkeervakken in tegels
Schaal 1:50

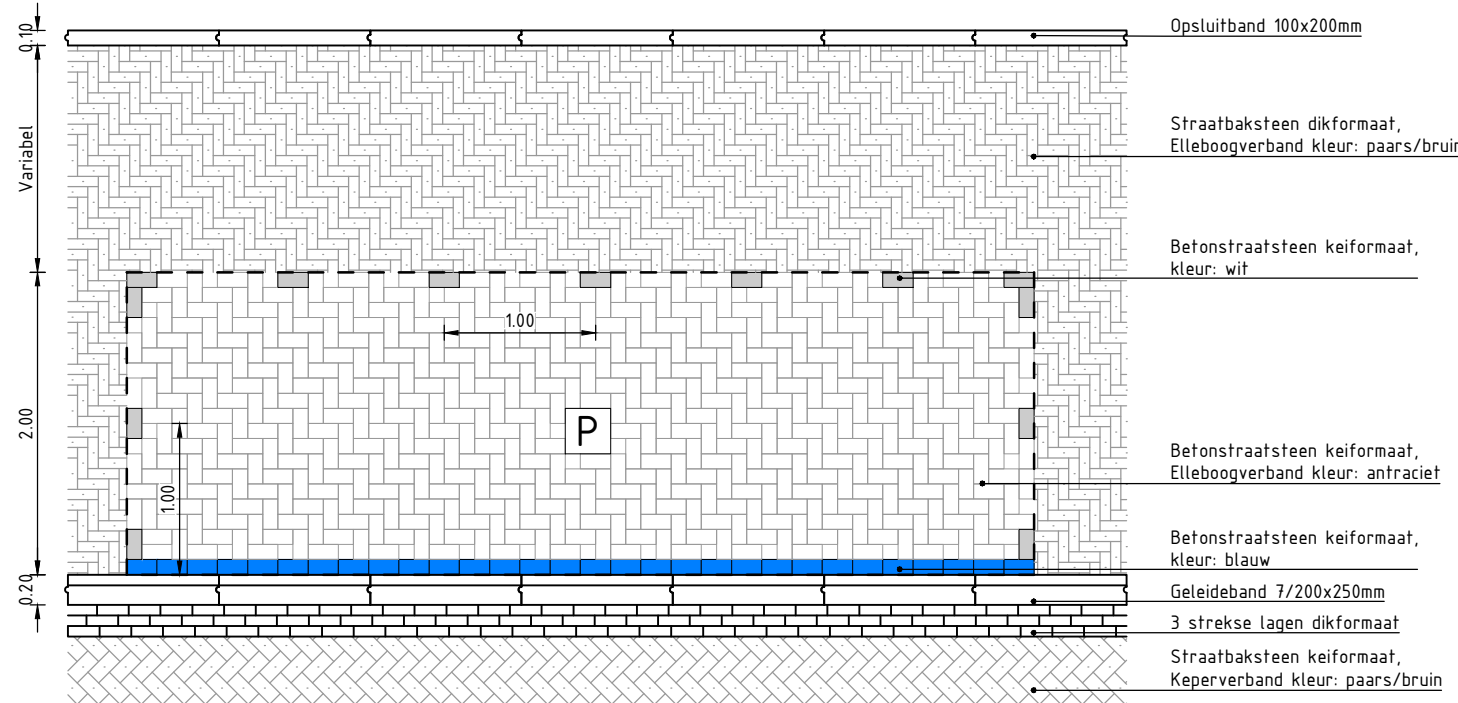


Detail enkel parkeervak Fortweg en kruislaan
Schaal 1:50

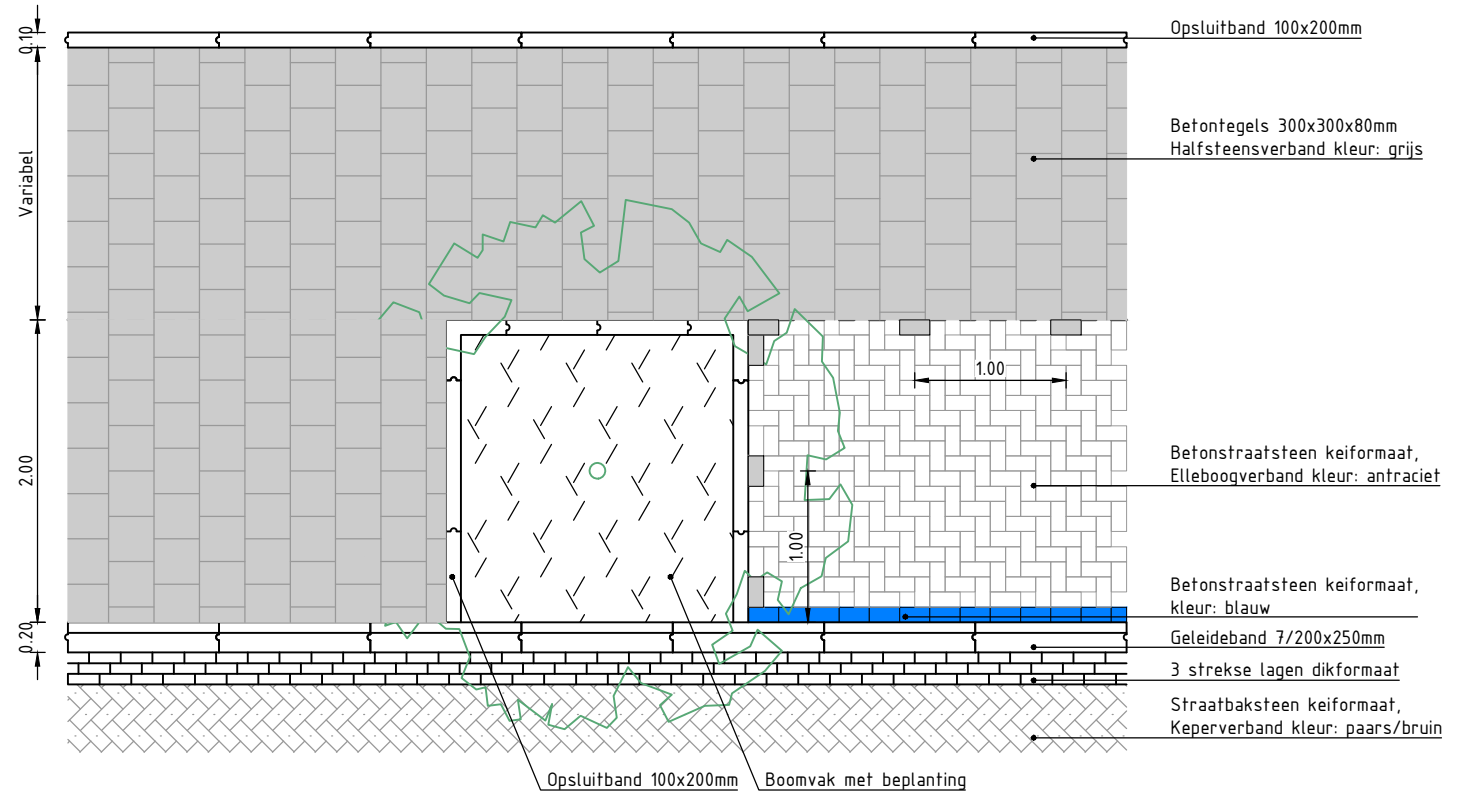


Principe detail boomvak
Schaal 1:50

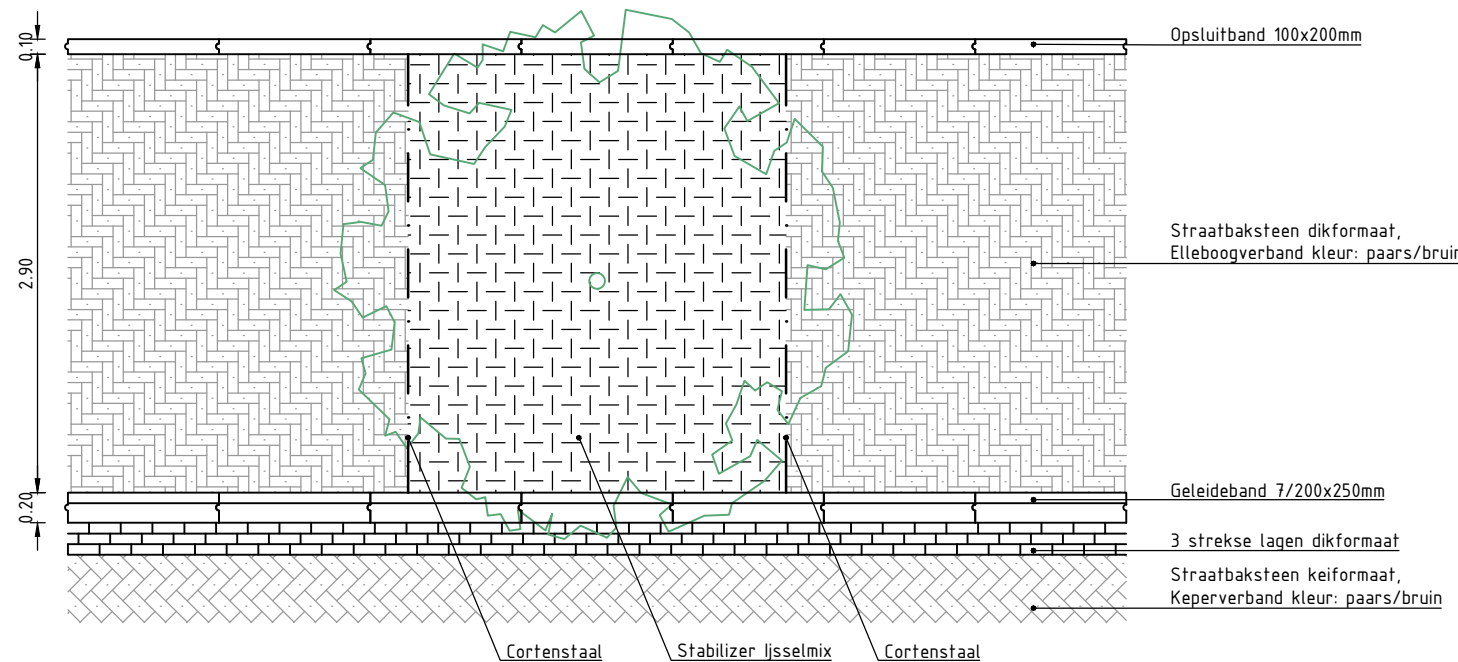


Principe detail boomvak
Schaal 1:50

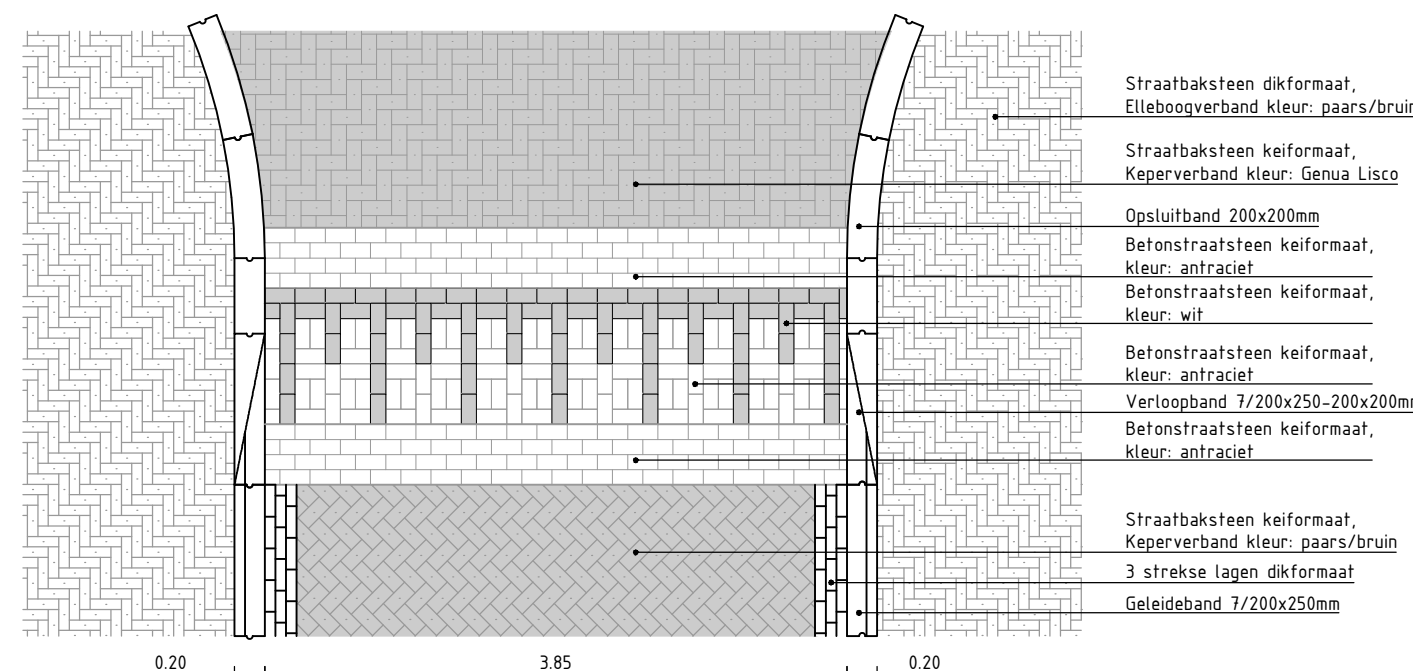


Principe detail drempel
Schaal 1:50

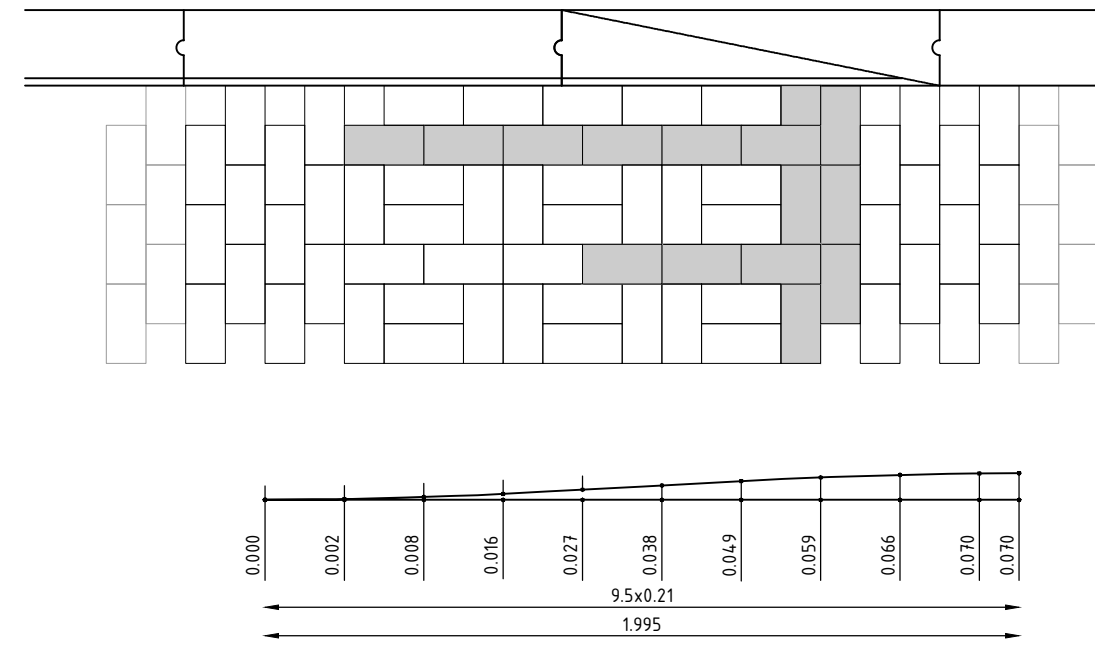


Drempel type A sinus 30km/h, hoogte 0.07m
Schaal 1:20

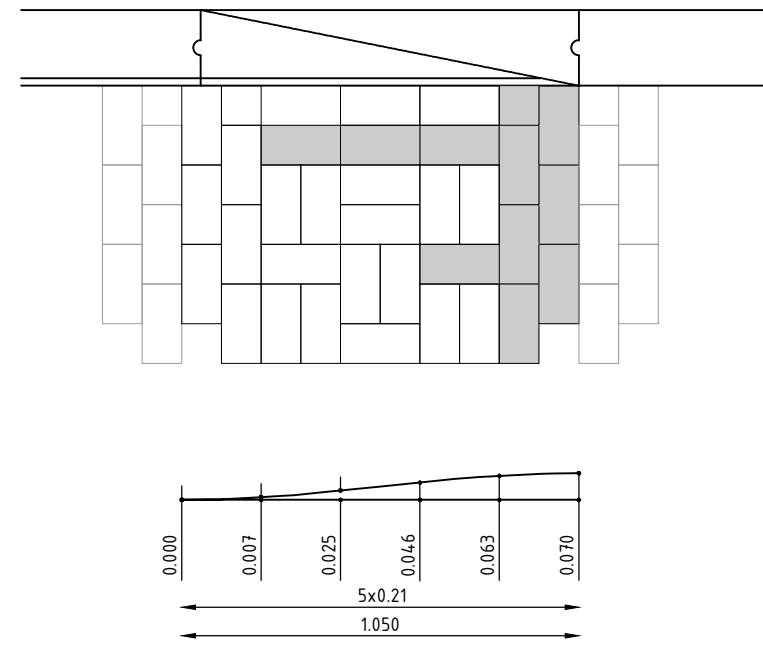


Drempel type B sinus 30km/h, hoogte 0.07m
Schaal 1:20

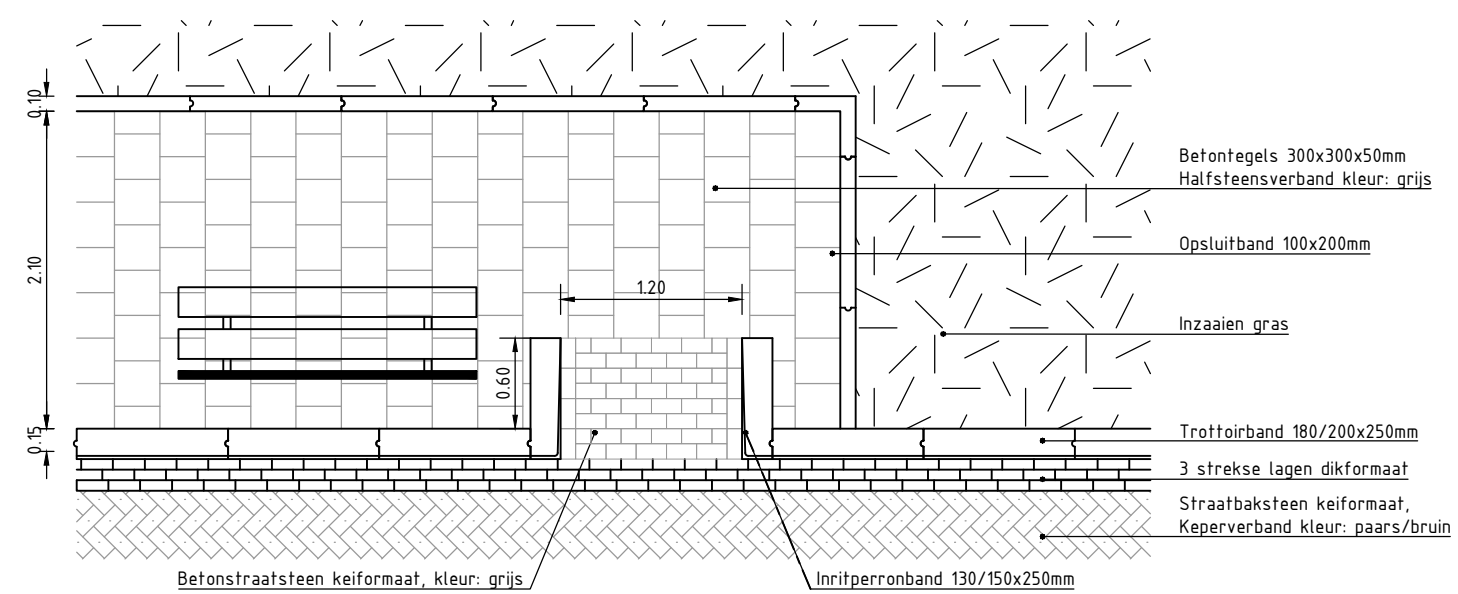

Principe detail invalideoprit
Schaal 1:50

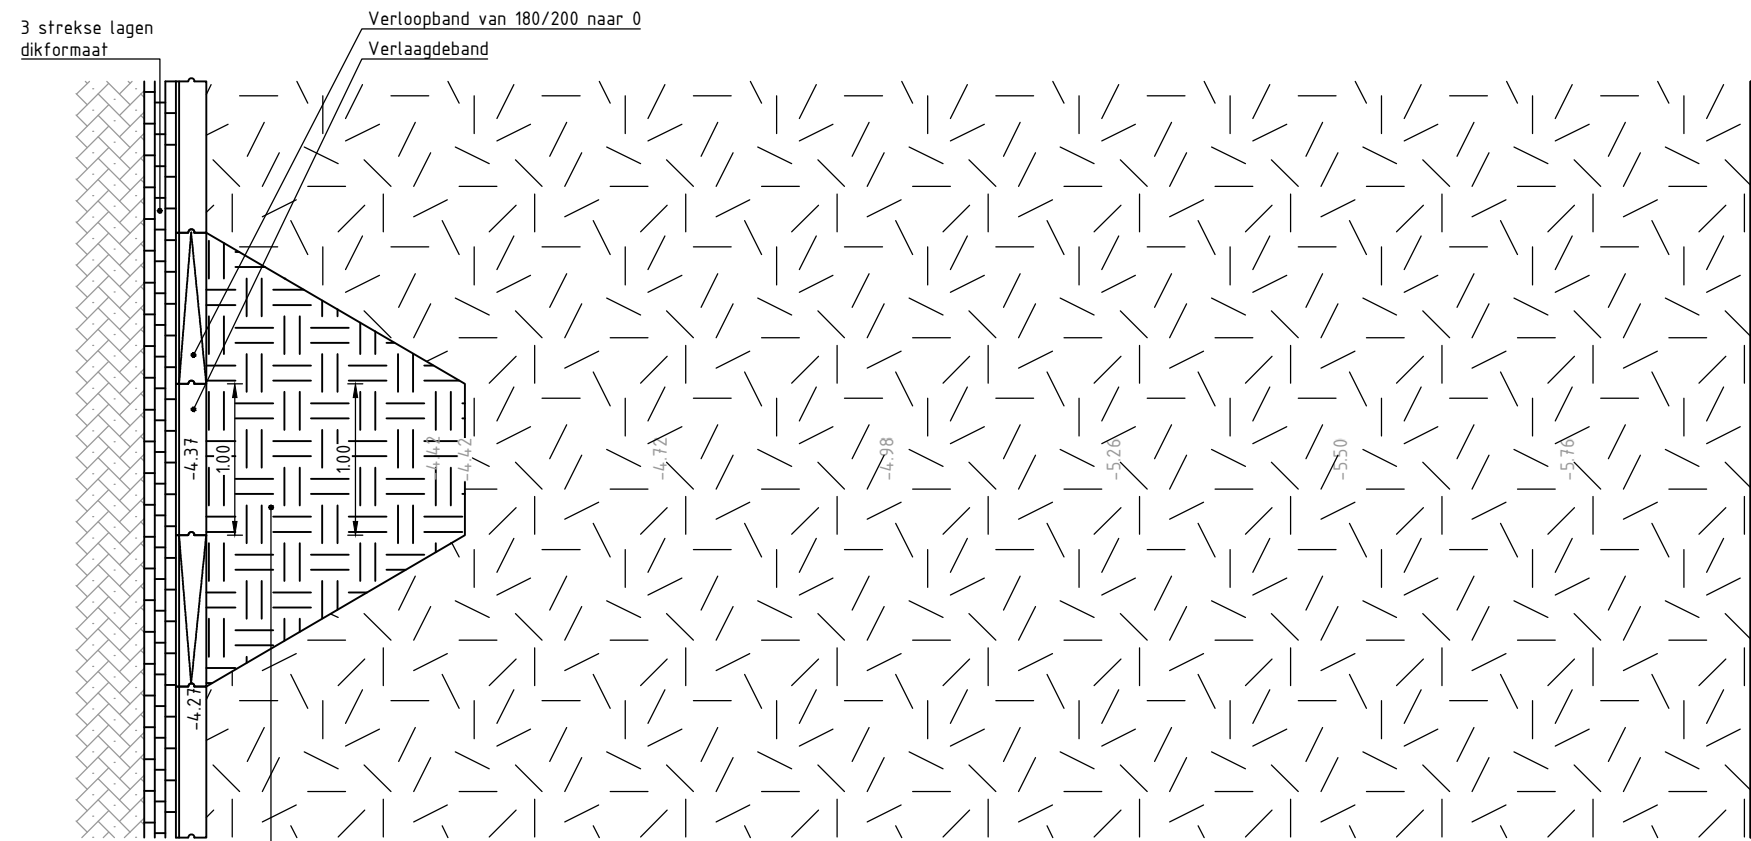

Principe detail uitstroomvoorziening
Schaal 1:50

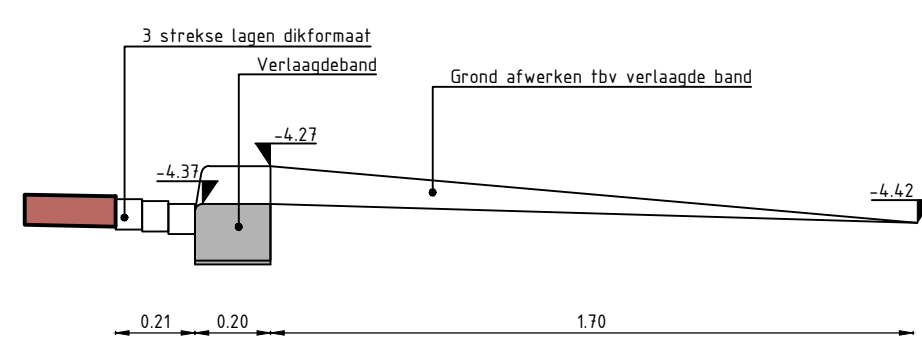

Principe profiel uitstroomvoorziening
Schaal 1:20

OPDR GEVER	Gemeente Haarlemmermeer	
PROJECT	Herinrichting Kruislaan - Raadhuislaan	
ONDERDEEL	Details	Iv-Infra b.v. Waarderweg 40 2031 BP Haarlem Nederland T +31 88 943 3200 www.iv-infra.nl
VERSIË	V9	PROJECTNR. INFR200686
DATUM	16-11-2022	TEKENINGNR. 2022-03-021
GETEKEND	RvD / WLo	BLADNR.
STATUS	Definitief	FORMAAT: A1
DEZE TEKENING IS EEN KOPIE VAN HET OERDOCUMENT. DEZE KOPIE IS NIET VERBODEN TOEGESTUURD. DE OERDOCUMENT IS NIET VERBODEN TOEGESTUURD. DE OERDOCUMENT IS NIET VERBODEN TOEGESTUURD.		