




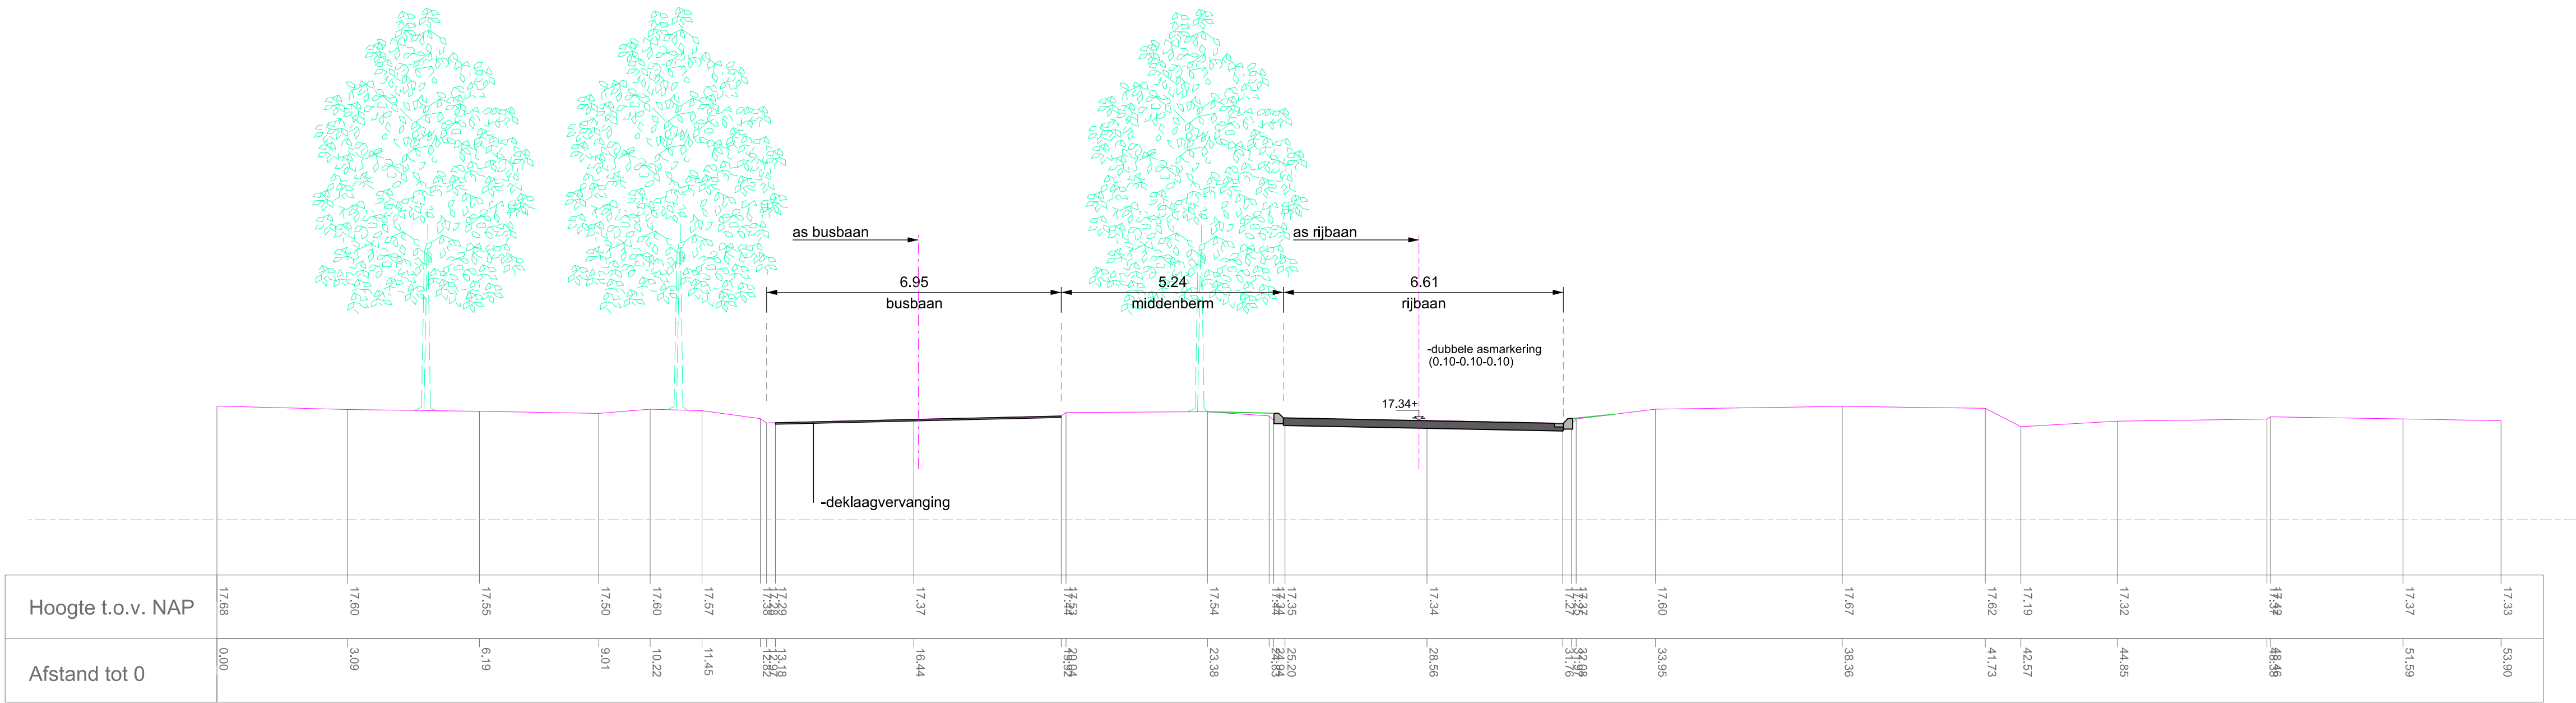

Dwarsprofiel 4
Schaal 1:100

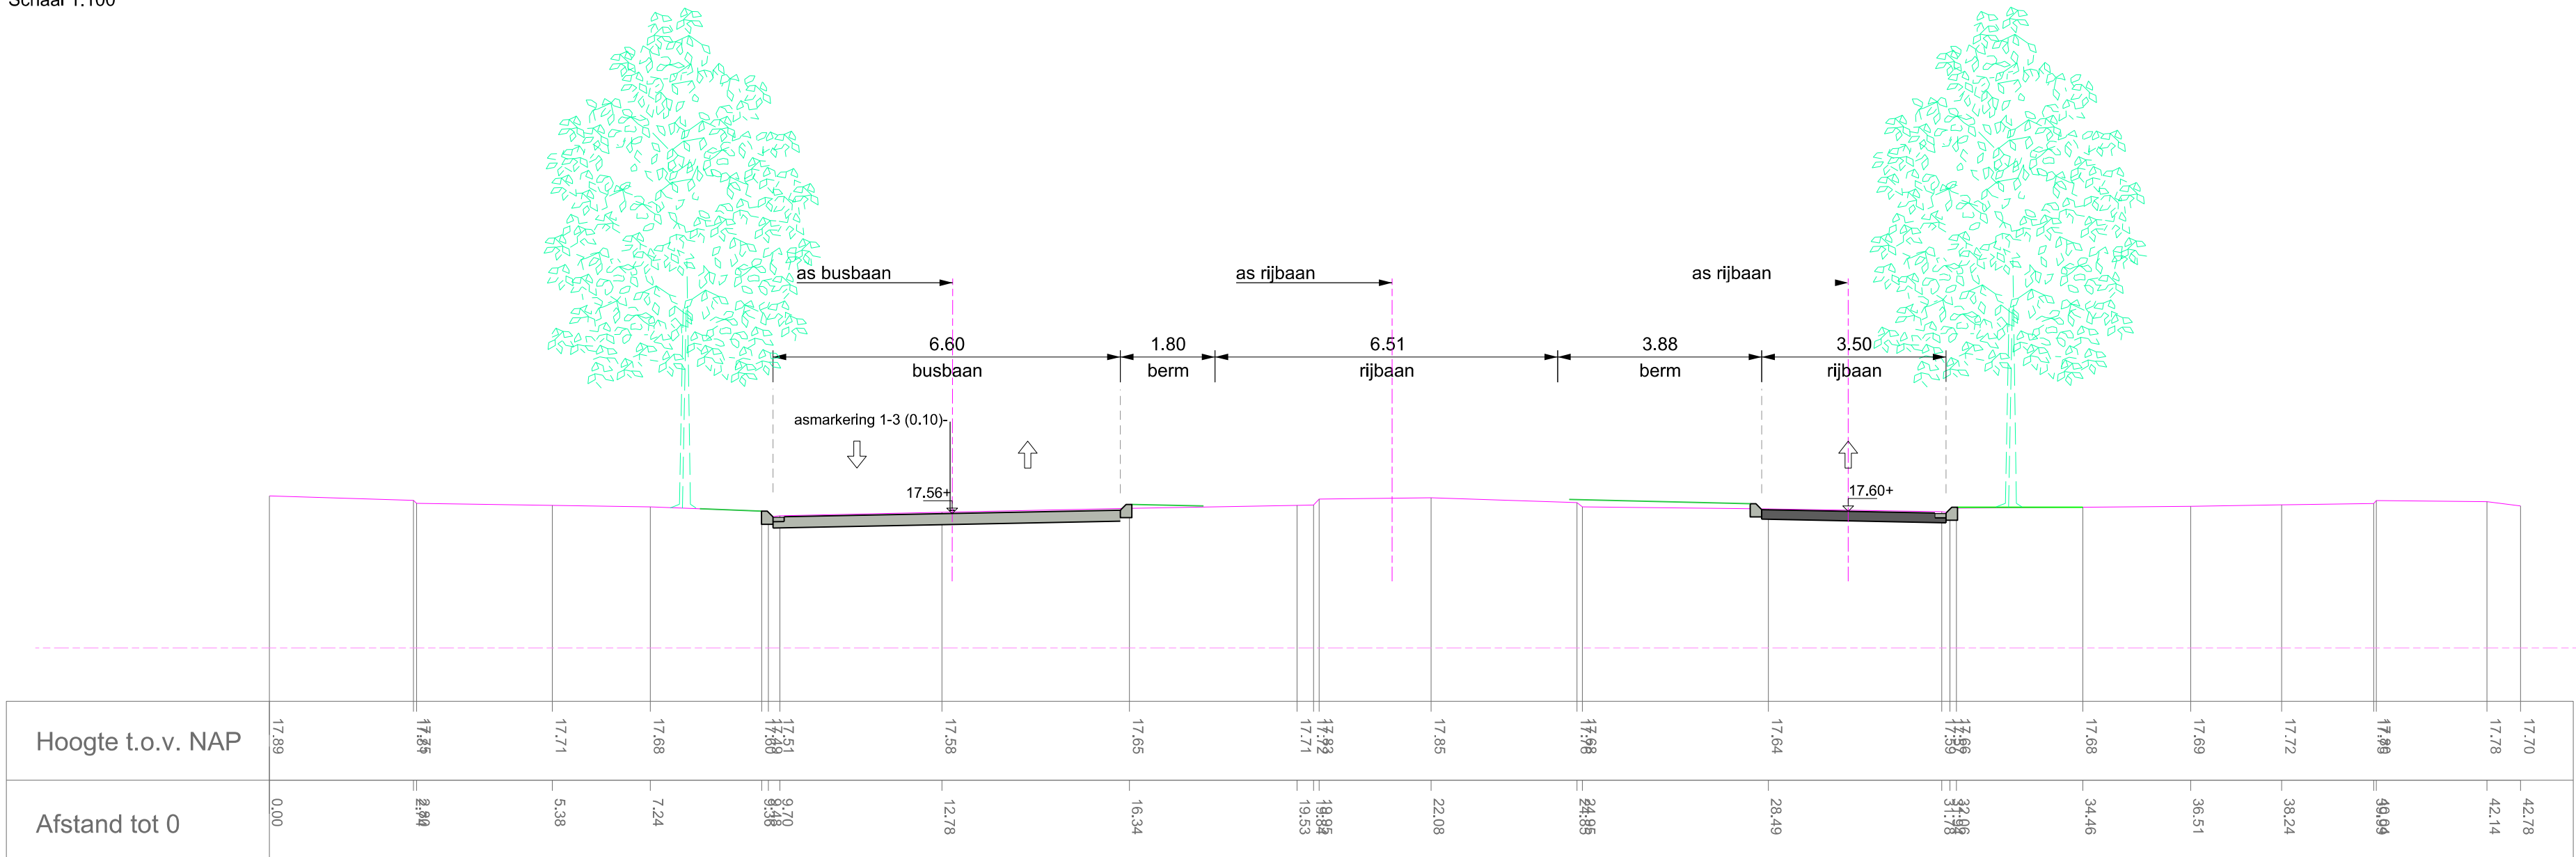

Dwarsprofiel 5
Schaal 1:100

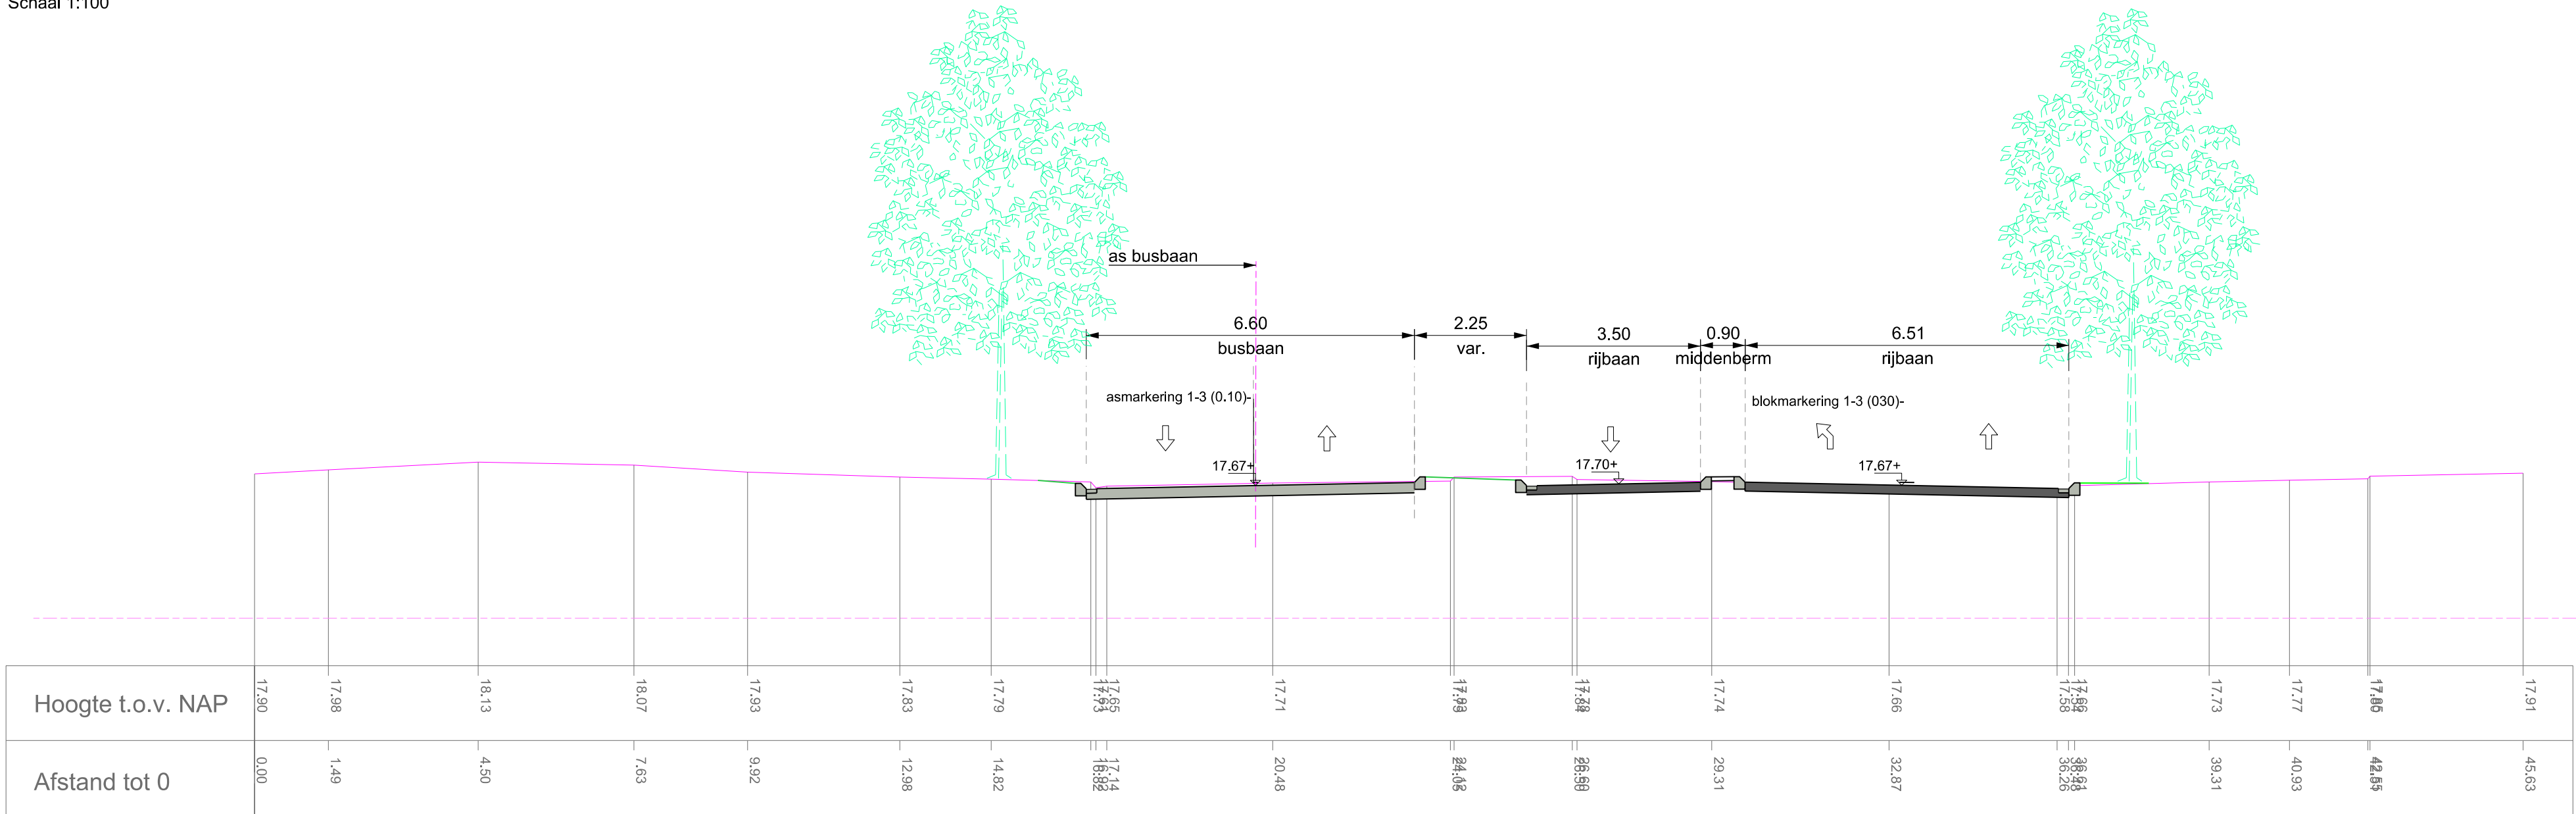

Dwarsprofiel 6
Schaal 1:100

wijzigingsdata					
1	11-11-2021	Ligtm	6	11-04-2022	Ligtm
2	21-12-2021	Ligtm	7	07-06-2022	Ligtm
3	24-01-2022	Ligtm	8		
4	01-02-2022	Ligtm	9		
5	21-03-2022	Ligtm	10		



sector:
Ruimtelijke Expertise
afdeling:
Verkeer, Milieu en Duurzaamheid

Verkeerskundig ontwerp Deeltraject Marathonloop
Dwarsprofielen 4 t/m 6
OV verbinding Eindhoven Airport (HOV3)

projectnr: 884-000	datum: 06-08-2021	status: Definitief Ontwerp	document code:
formaat: A1	get.: Marlo van der Lig	sequence: 7	VKO-20210046
schaal: 1: 100	gez.:		model: Marathonloop Dwarsprofielen Blad 4 van 4