




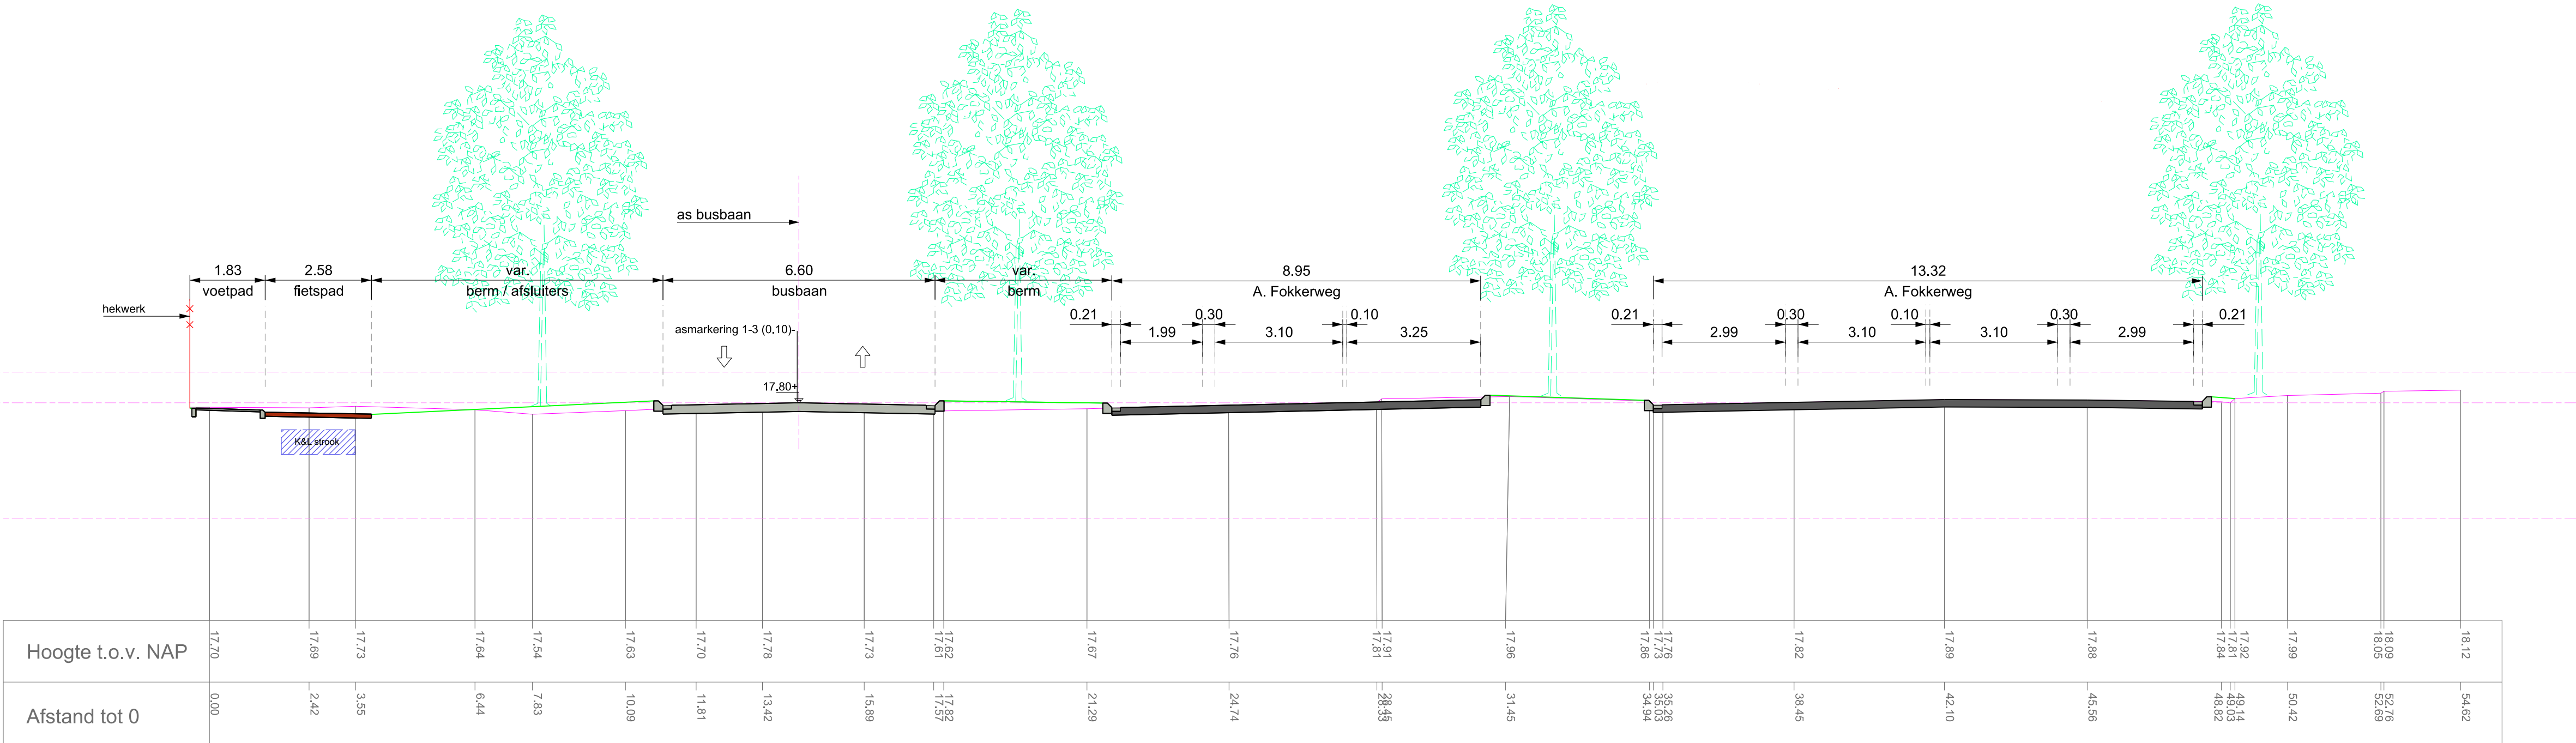


Dwarsprofiel 10
Schaal 1:100

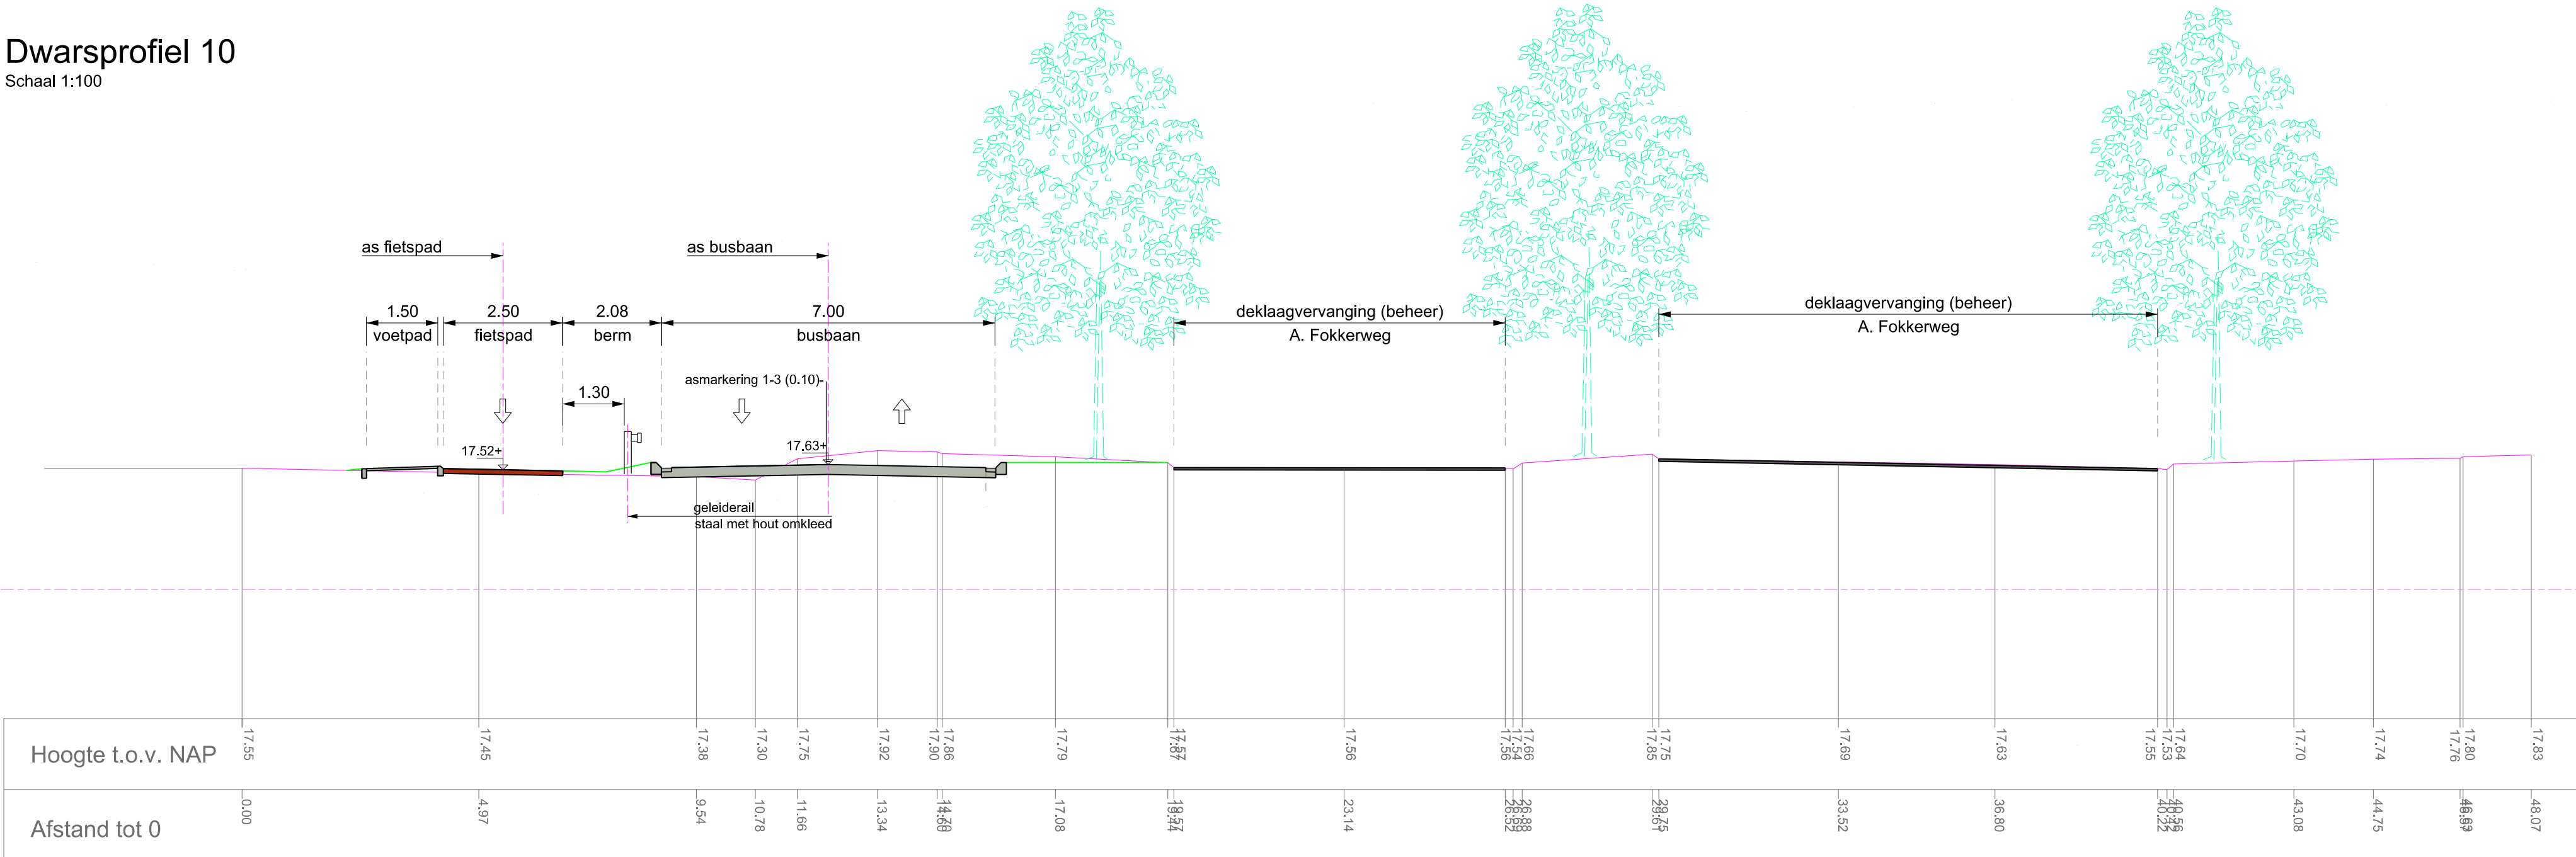

Dwarsprofiel 11
Schaal 1:100

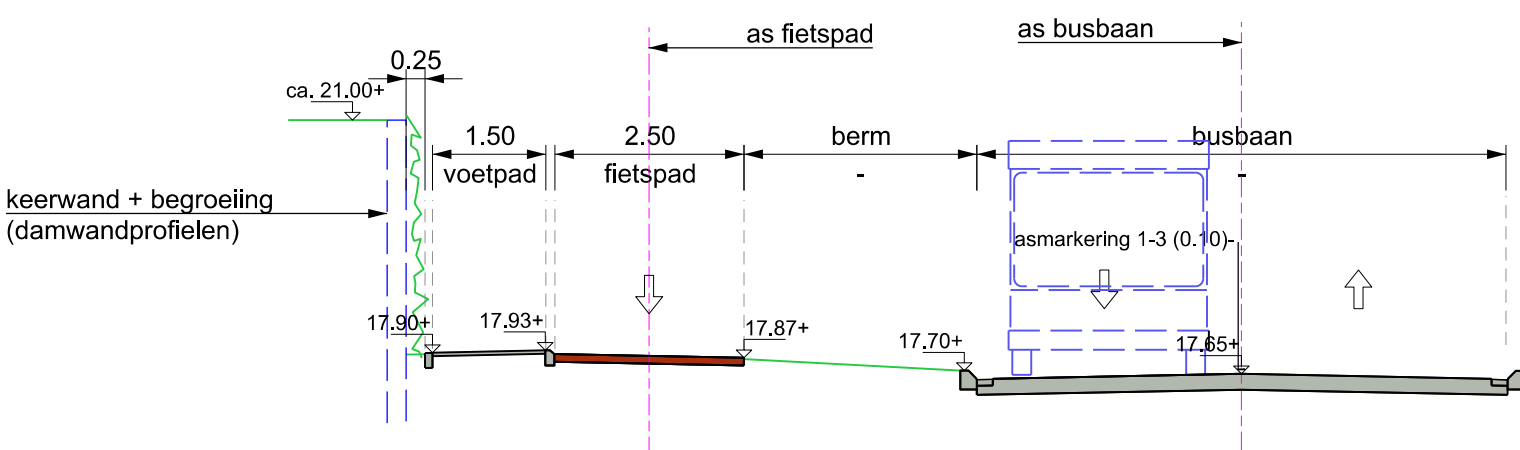

Dwarsprofiel t.h.v. keerwand (bij geluidswal)
Schaal 1:100

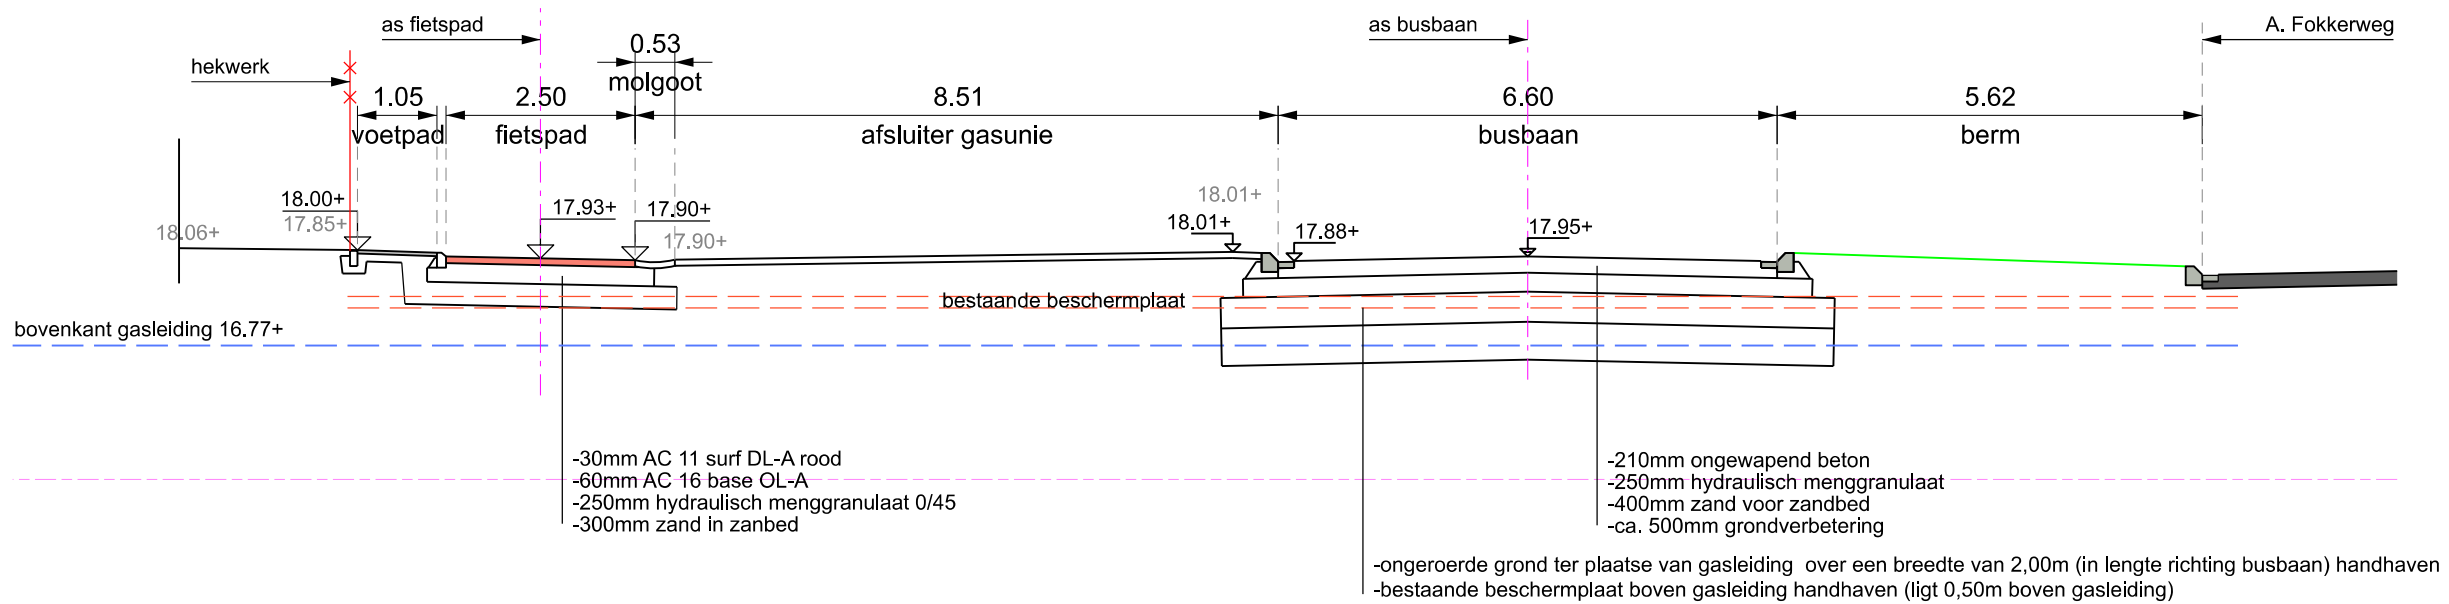

Doorsnede t.h.v. kruising gasleiding
Schaal 1:100

wijzigingsdata					
1	11-11-2021	Ligtm	6	11-04-2022	Ligtm
2	21-12-2021	Ligtm	7	07-06-2022	Ligtm
3	24-01-2022	Ligtm	8		
4	02-01-2022	Ligtm	9		
5	14-03-2020	Ligtm	10		



sector:
Ruimtelijke Expertise
afdeling:
Verkeer, Milieu en Duurzaamheid

Verkeerskundig ontwerp Deeltraject Marathonloop
Dwarsprofielen 10 t/m 11, dwarsprofiel t.h.v. keerwand en doorsnede kruising gasleiding
OV verbinding Eindhoven Airport (HOV3)

projectnr: 884-000
formaat: A1
schaal: 1: 100

datum: 06-08-2021
get.: Marlo van der Ligt

status: Definitief Ontwerp
sequence: 7

document code:
VKO-20210046
model:
Marathonloop Dwarsprofielen Blad 4 van 4