
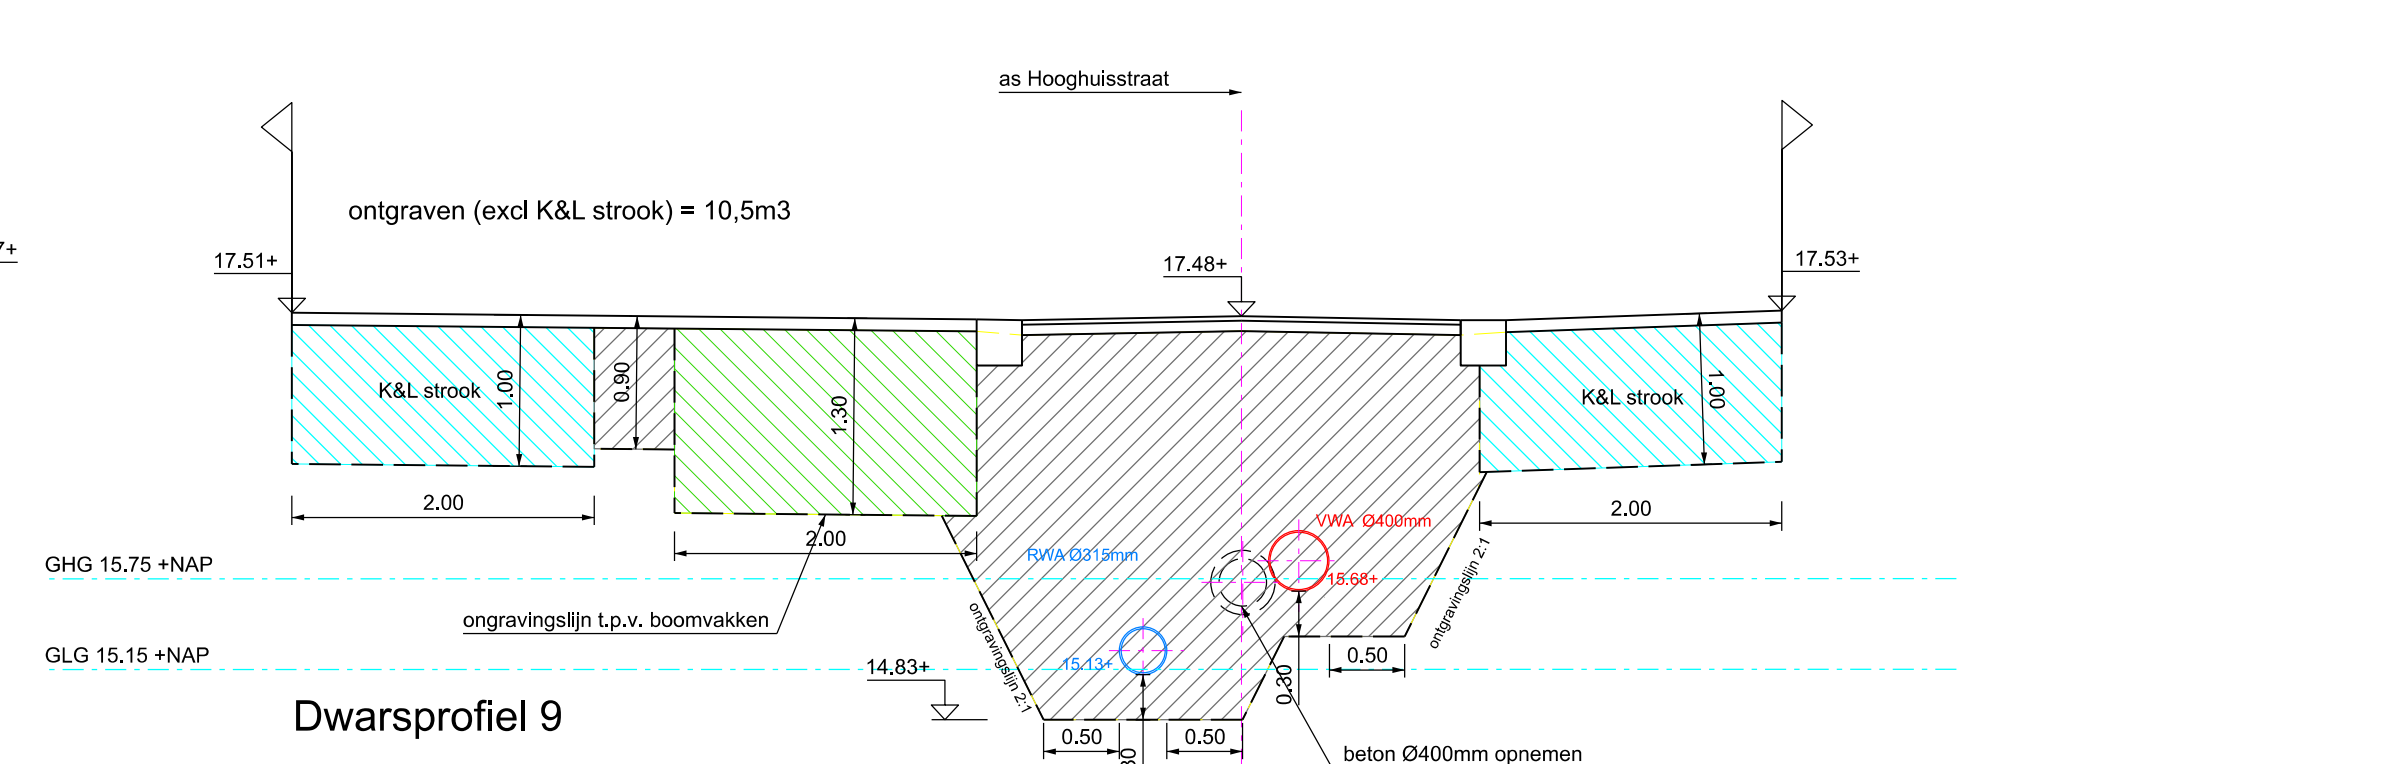
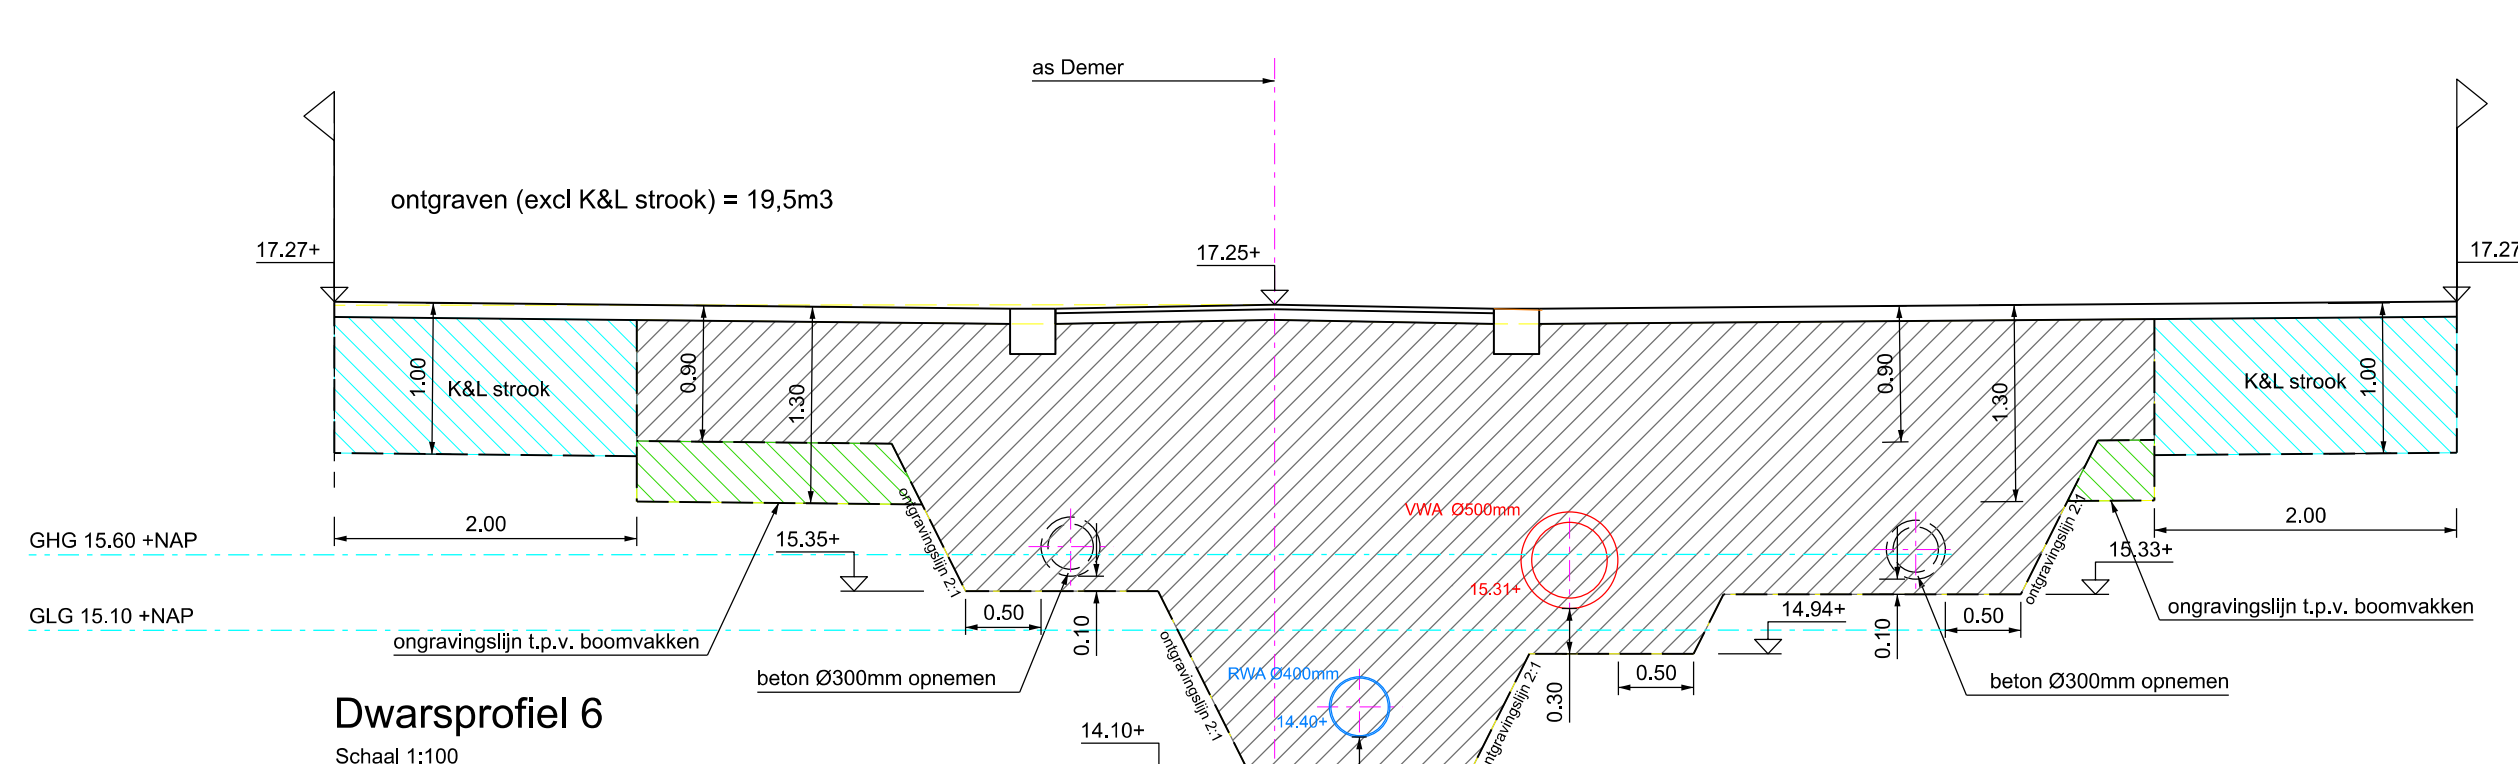
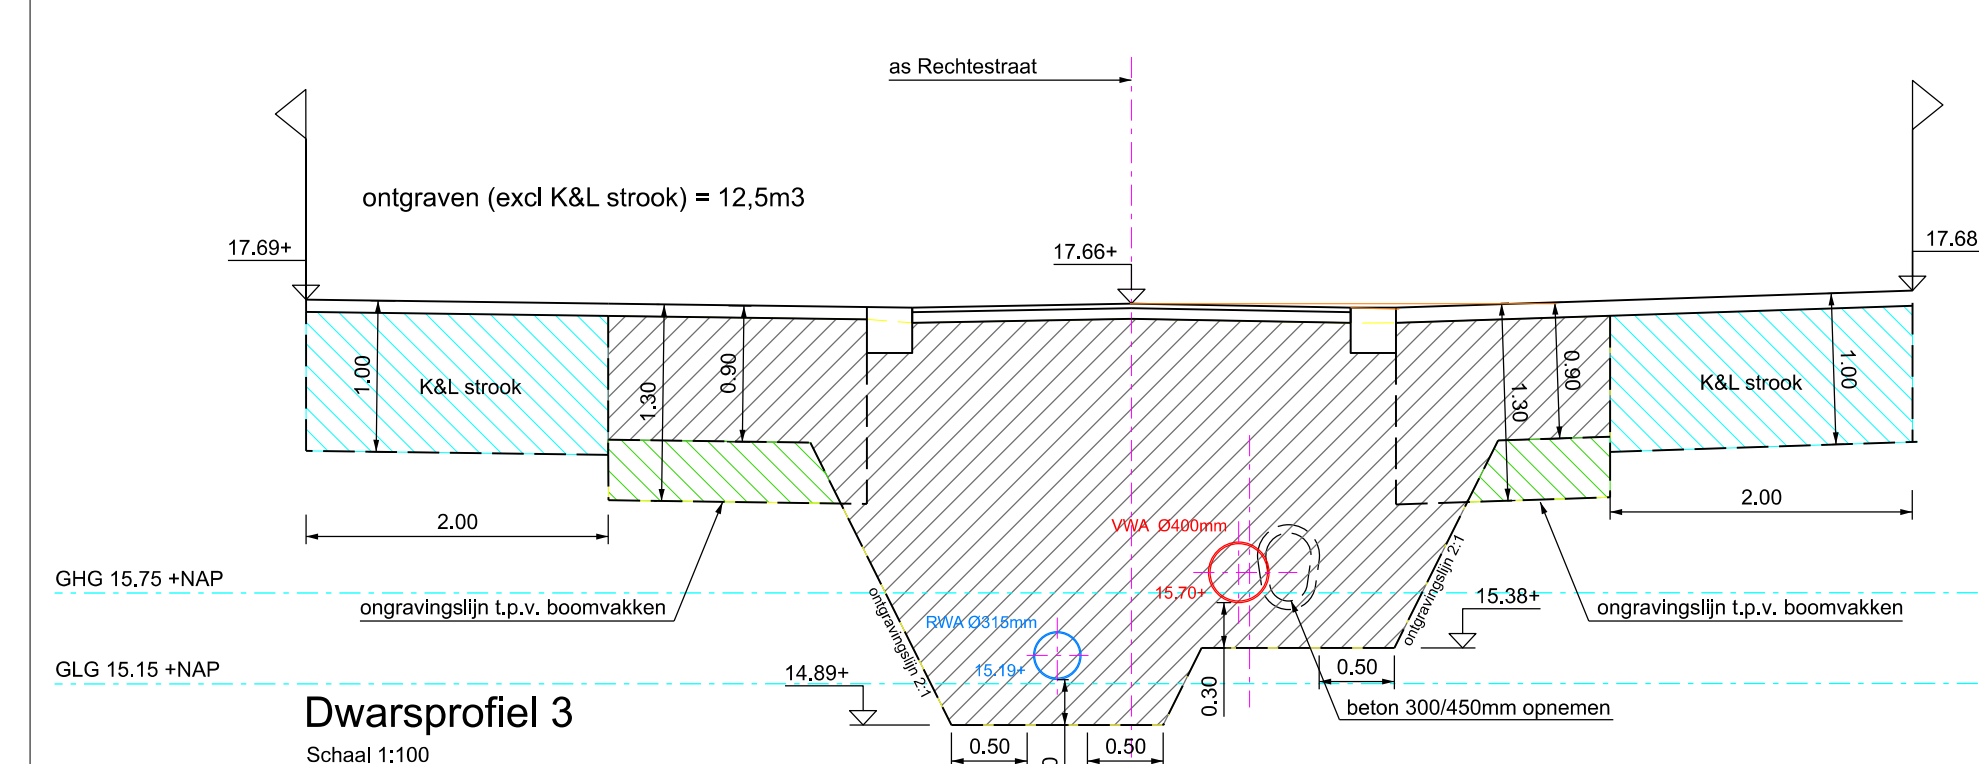
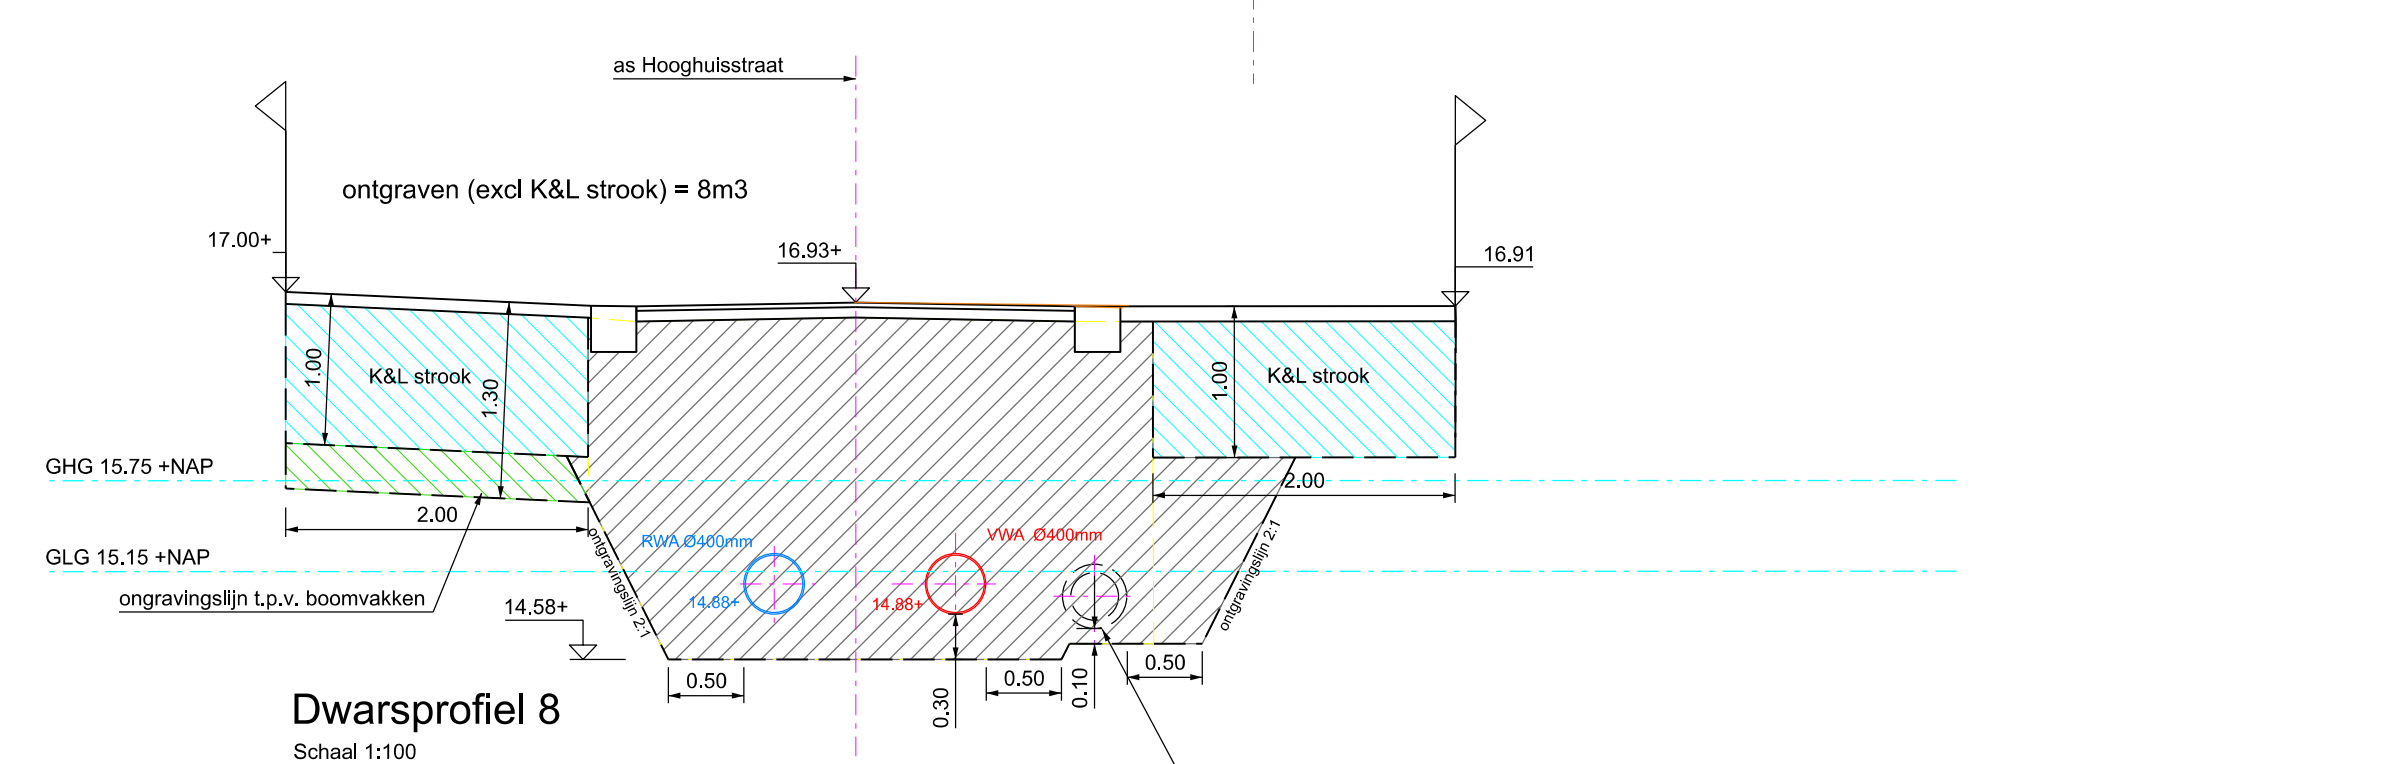
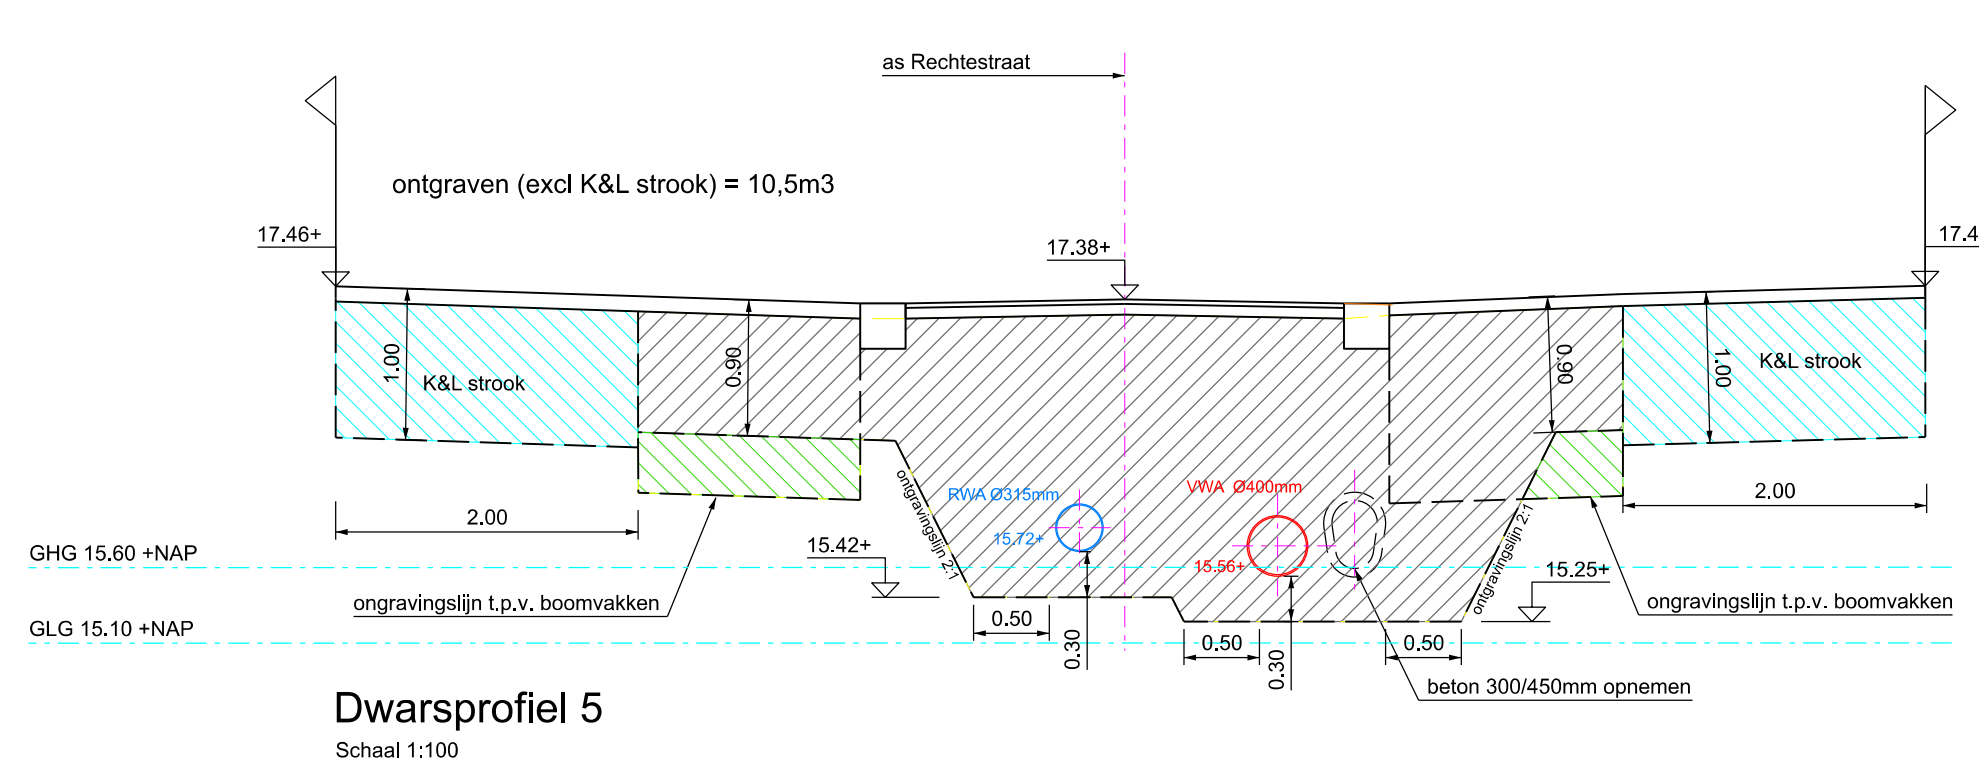
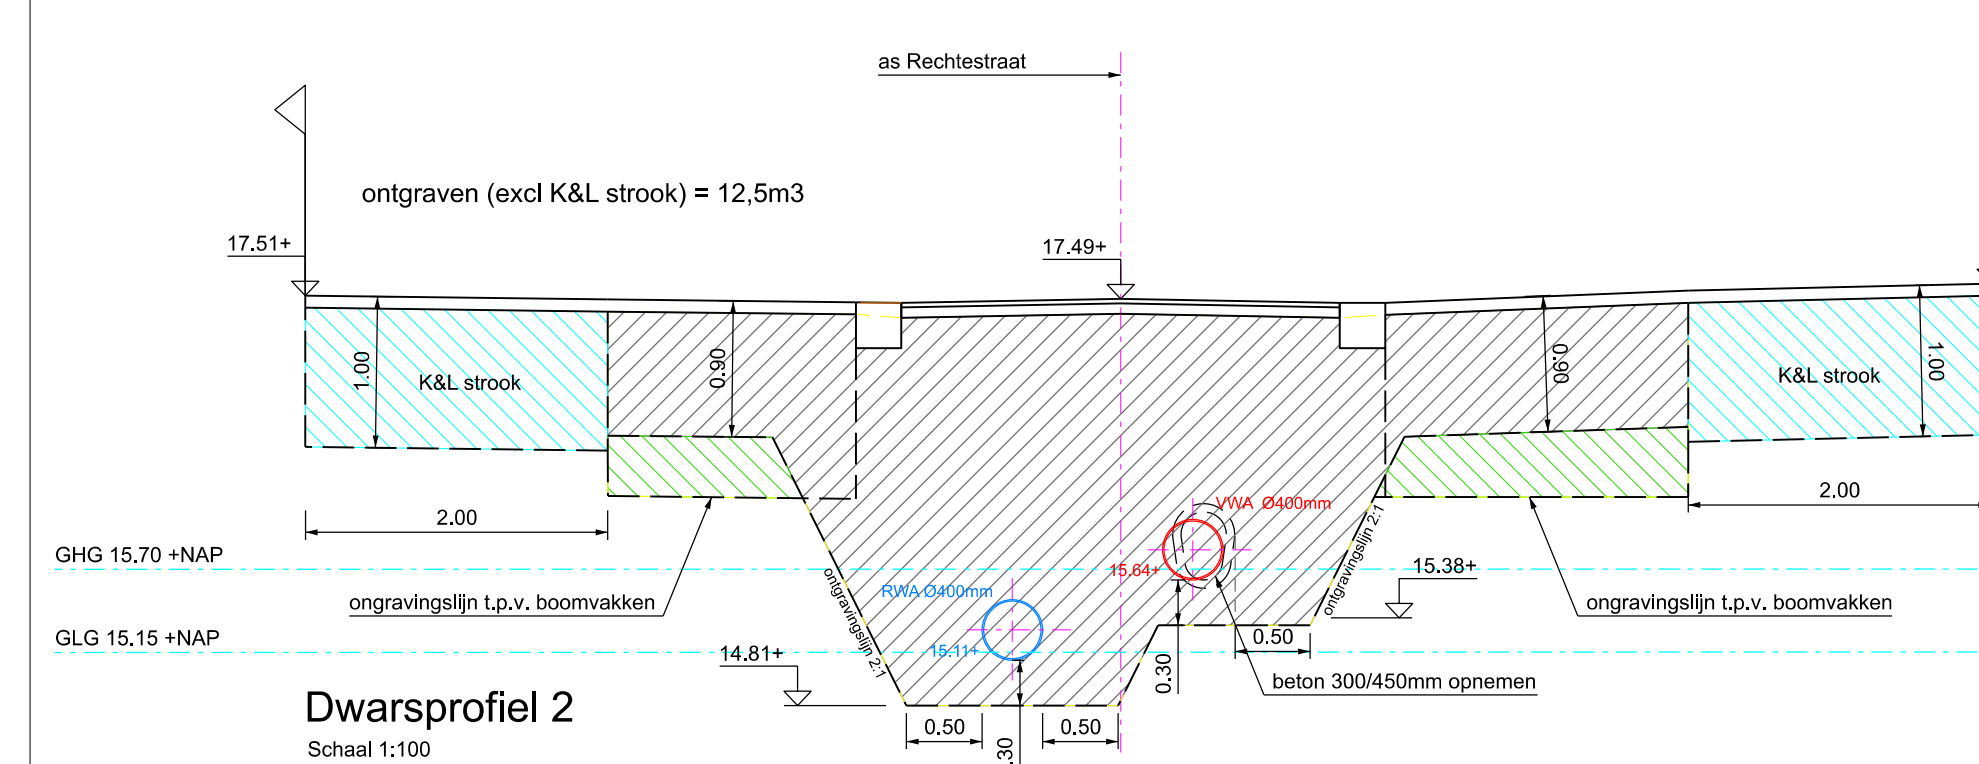
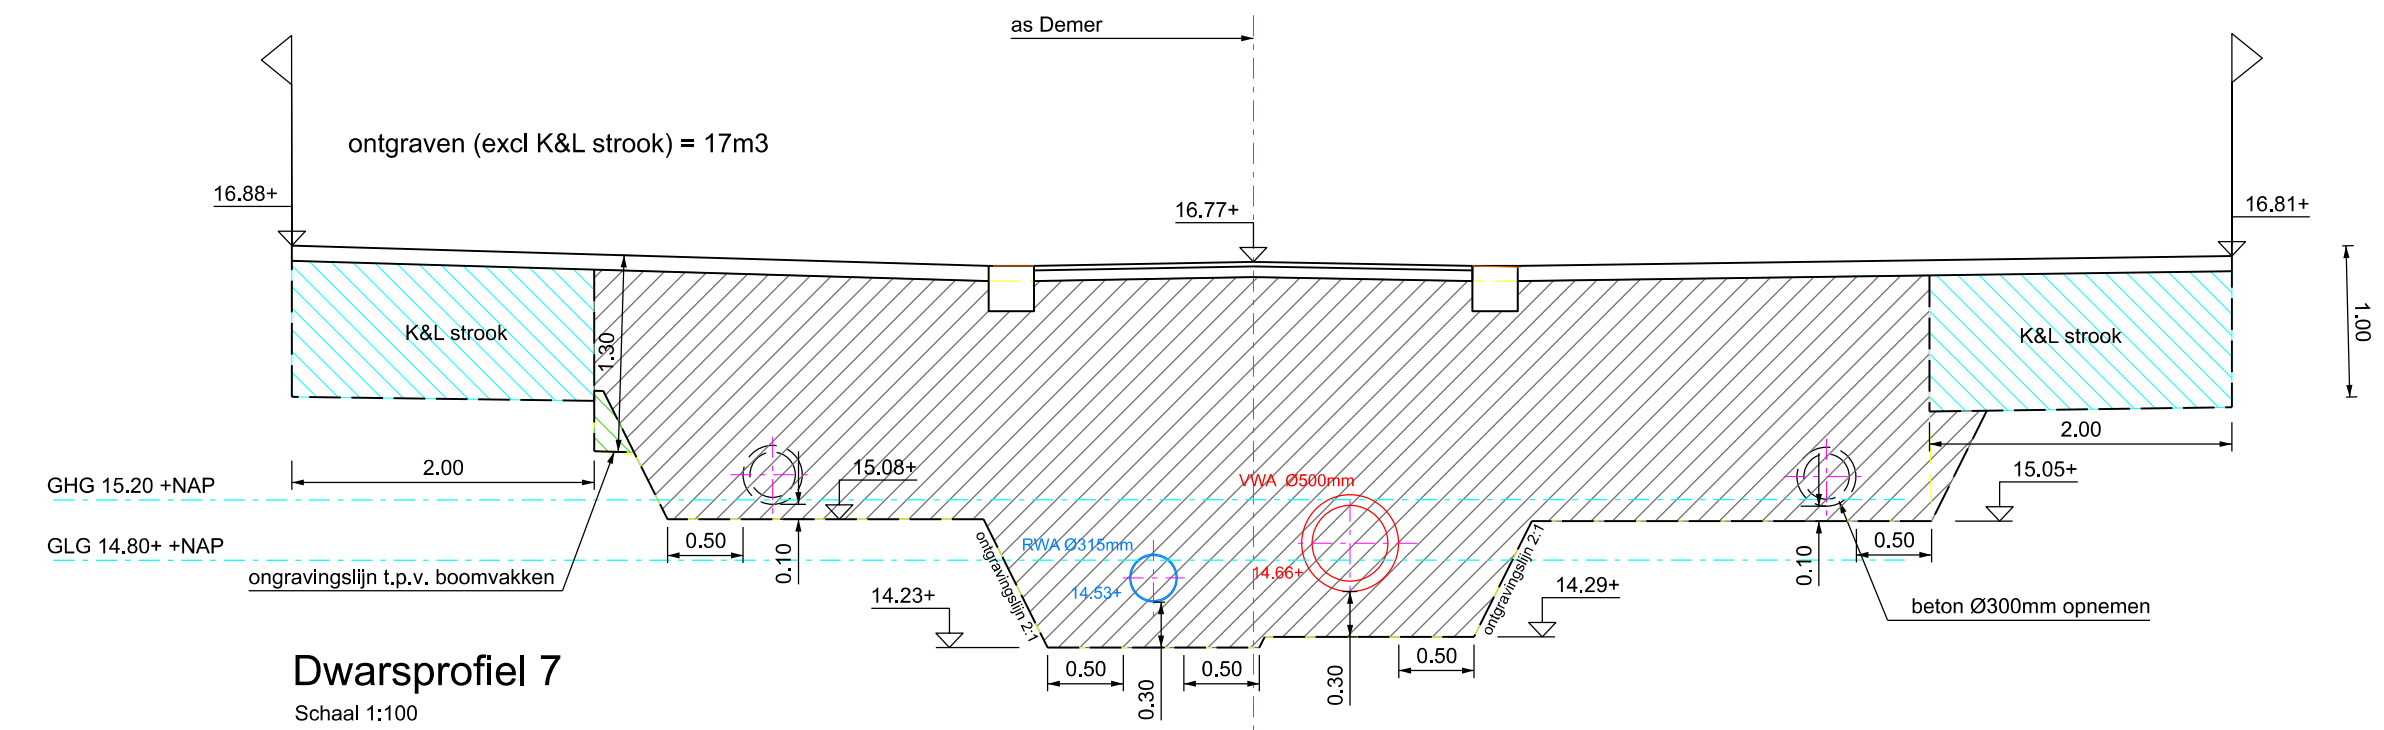
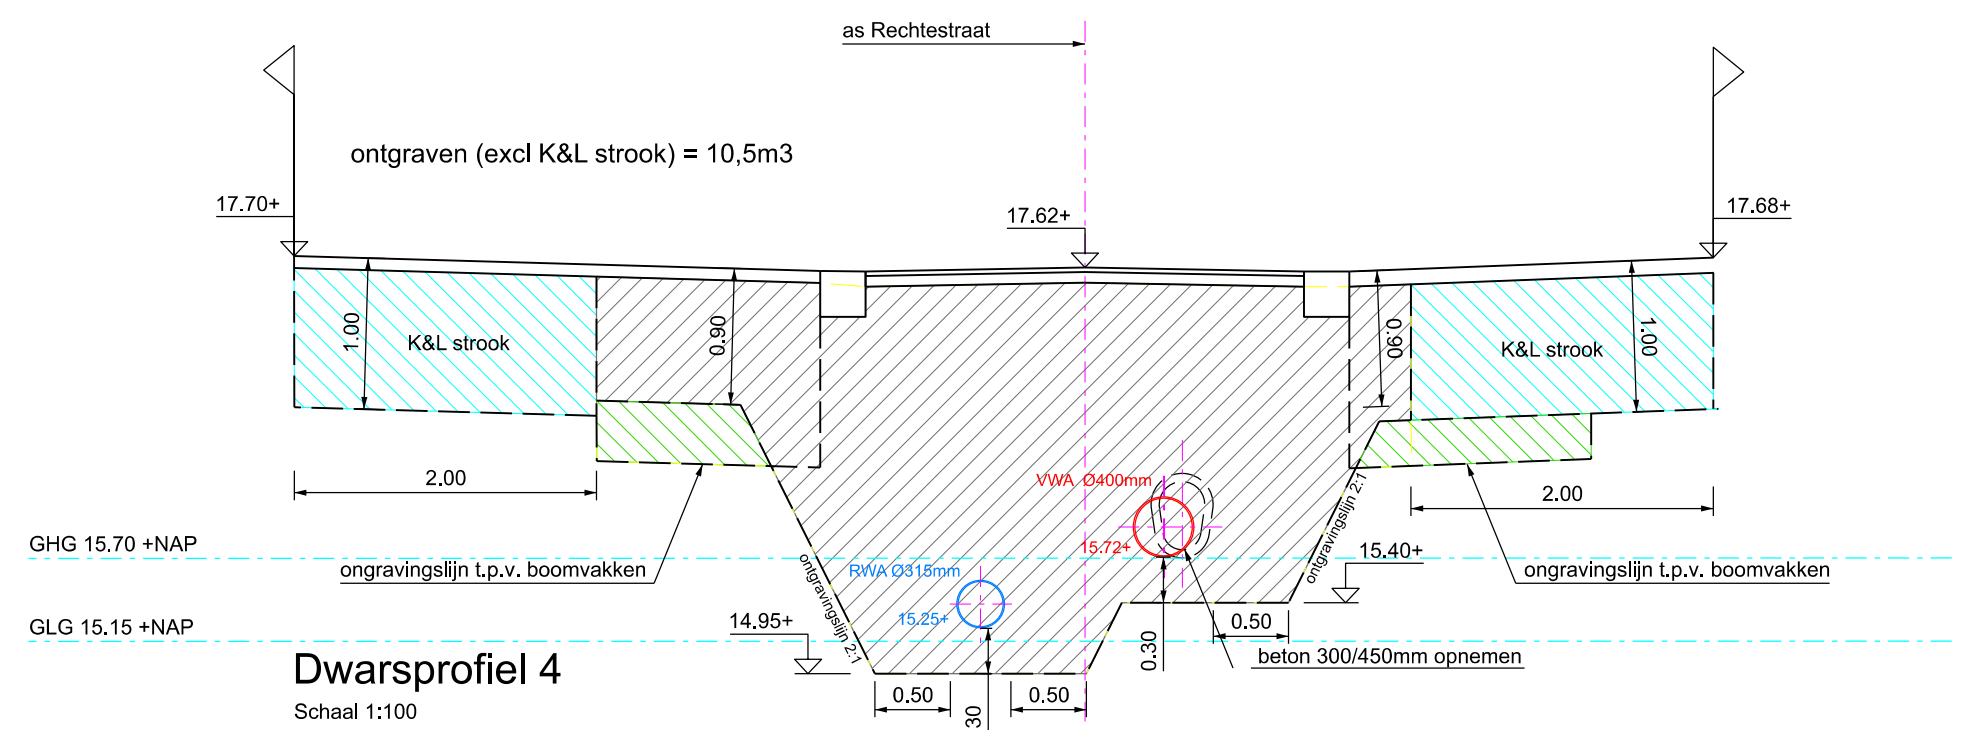


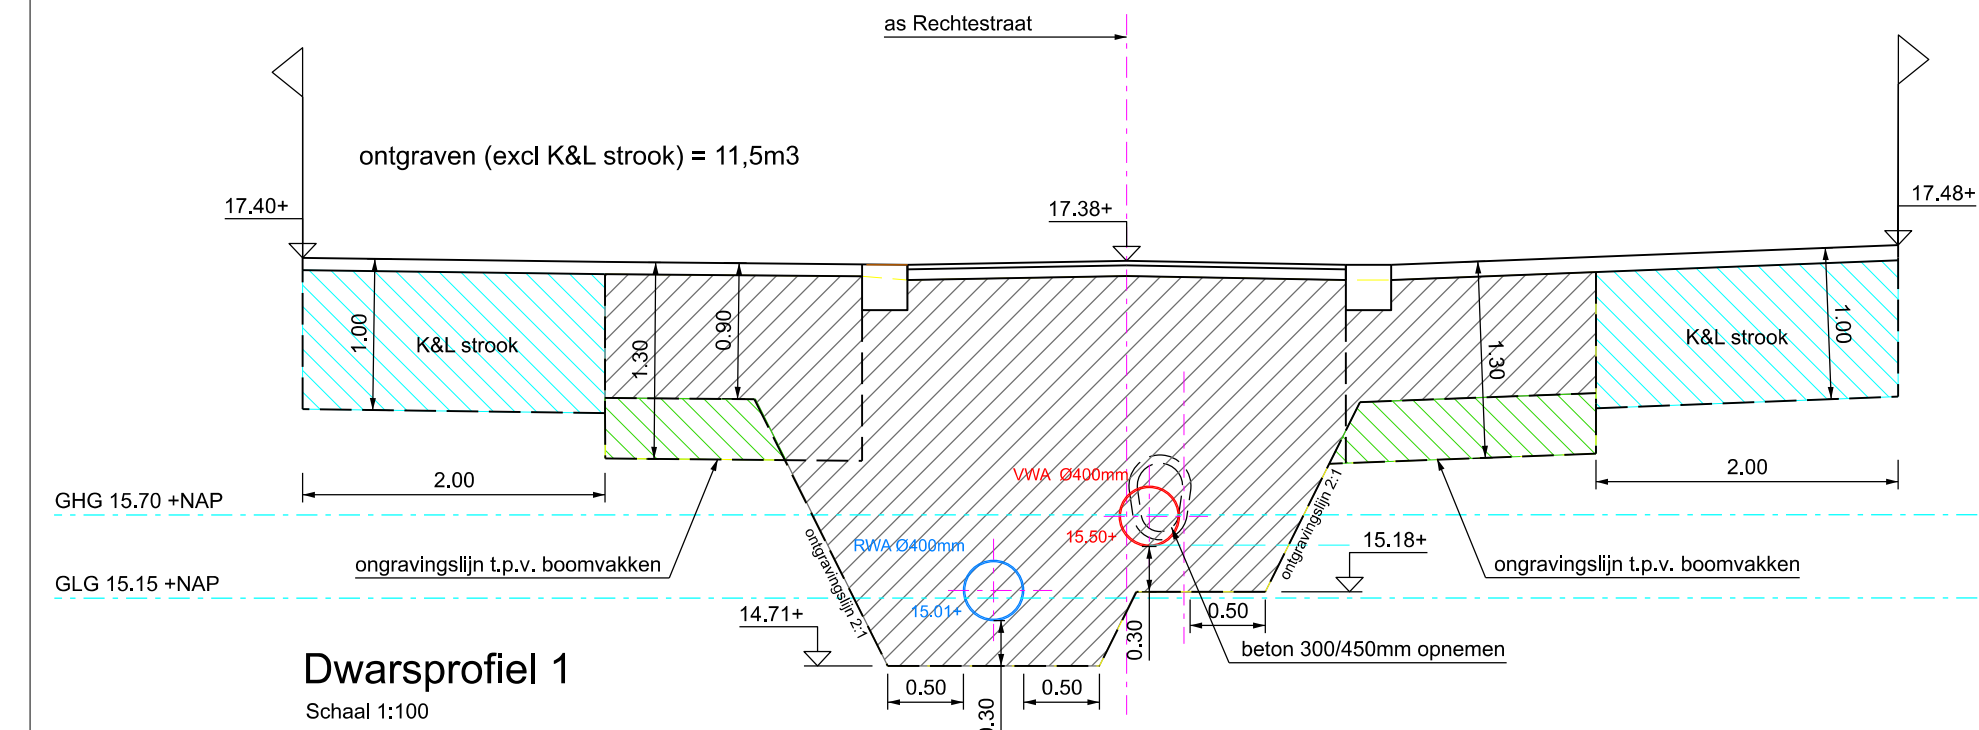

Indicatie werkvolgorde uitvoering

- fase 1
- fase 2
- fase 3
- fase 4

Wijzigingsdata

Wijziging	Datum	Door
1	31-03-2023	Lgm
2		
3		
4		
5		
6		
7		
8		
9		
10		

EINDHOVEN

sector: Ruimtelijke Expertise
steekproef: Verkeer, Milieu en Duurzaamheid

Dwarsprofielen t.b.v. onderzoeken
Fase 2: Rechtestraat, Hooghuisstraat en Demer
Herinrichting Centrumgebied

projectnr: 777-000 datum: 24-02-2023 status: Schets Ontwerp
formaat: A0 get.: Mario van der Ligt sequentie: 1
schaal: 1:500 / 50 gez.: —

document code: VKO-20230010
model: Kader A0