
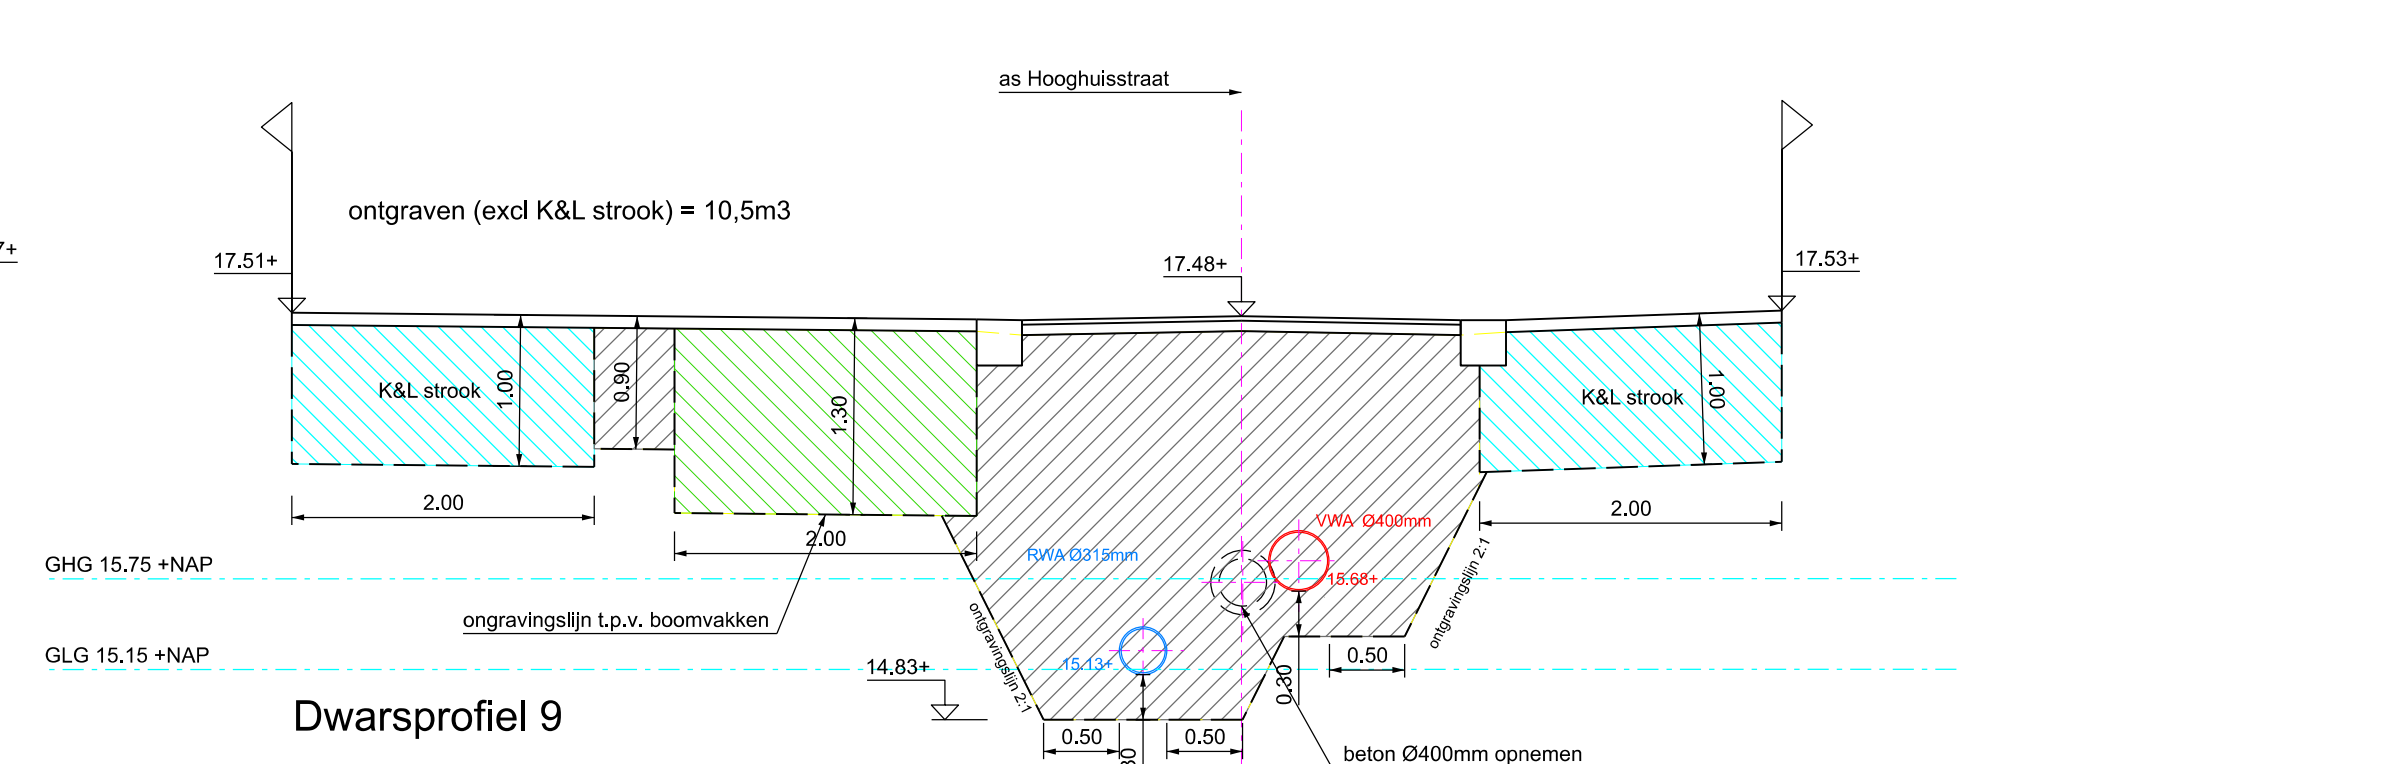
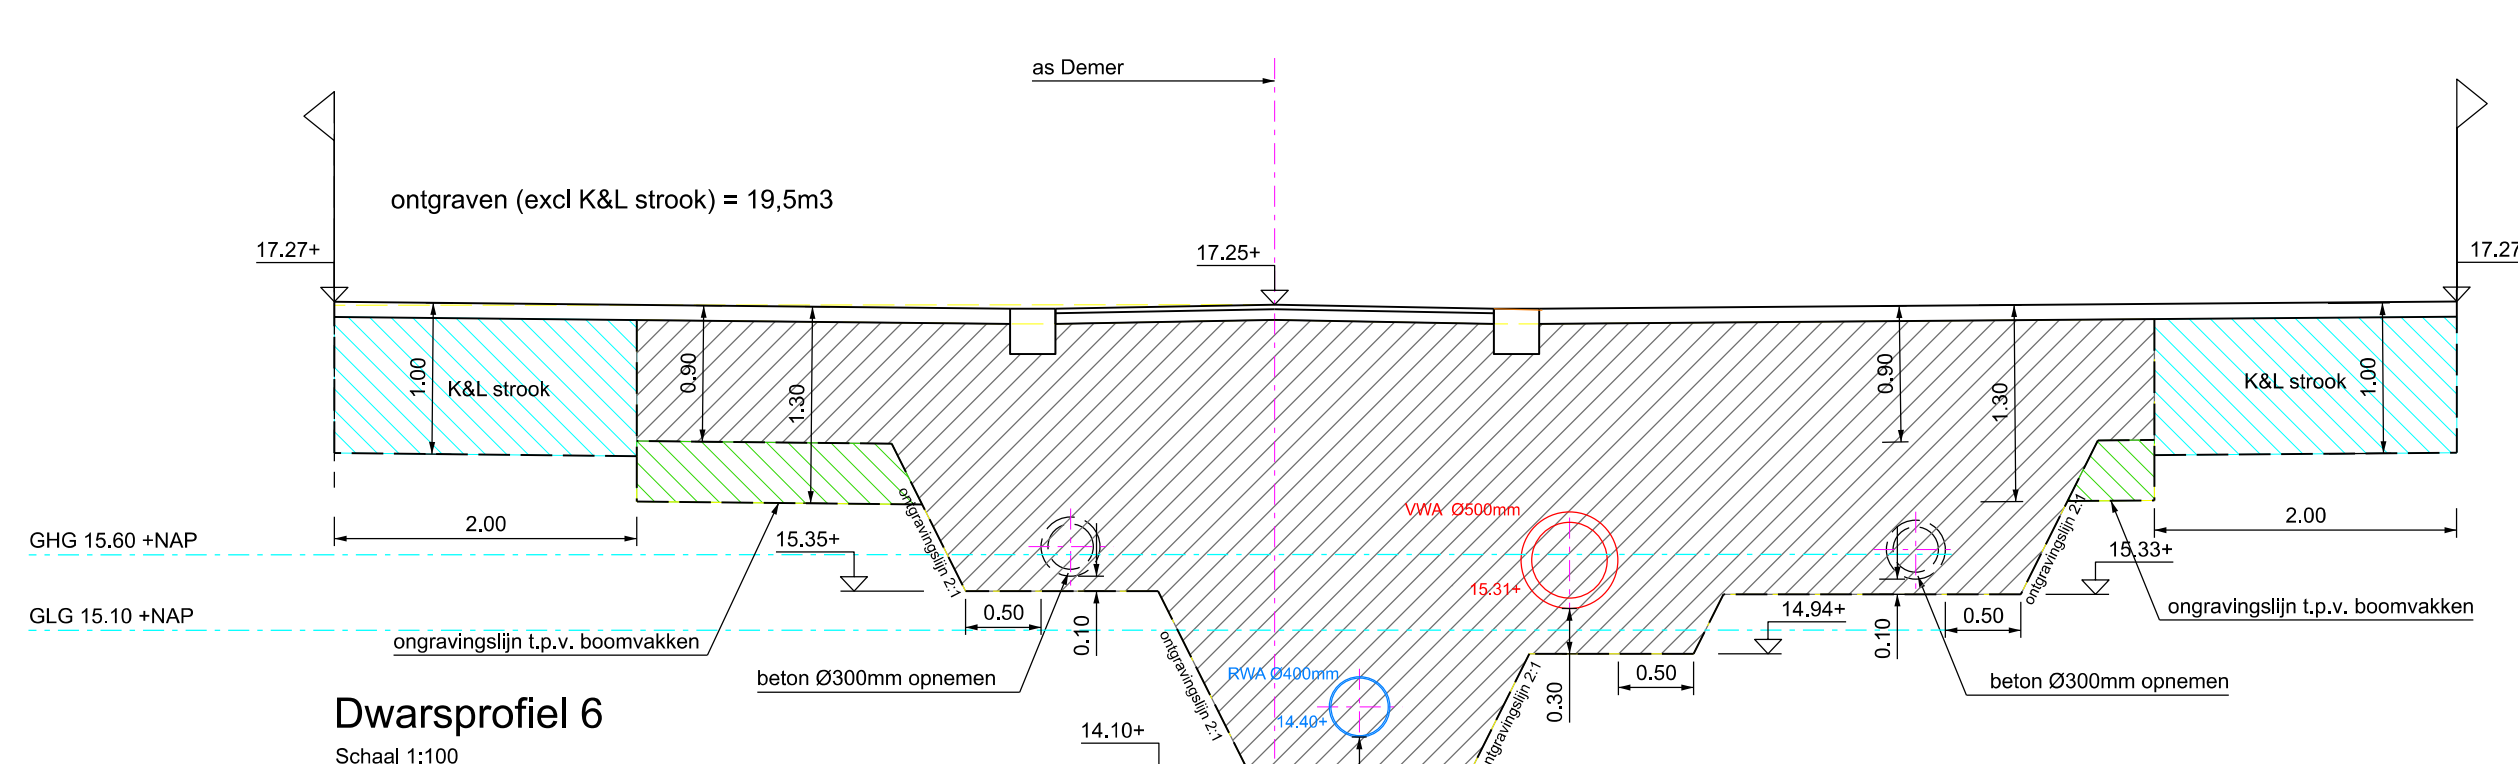
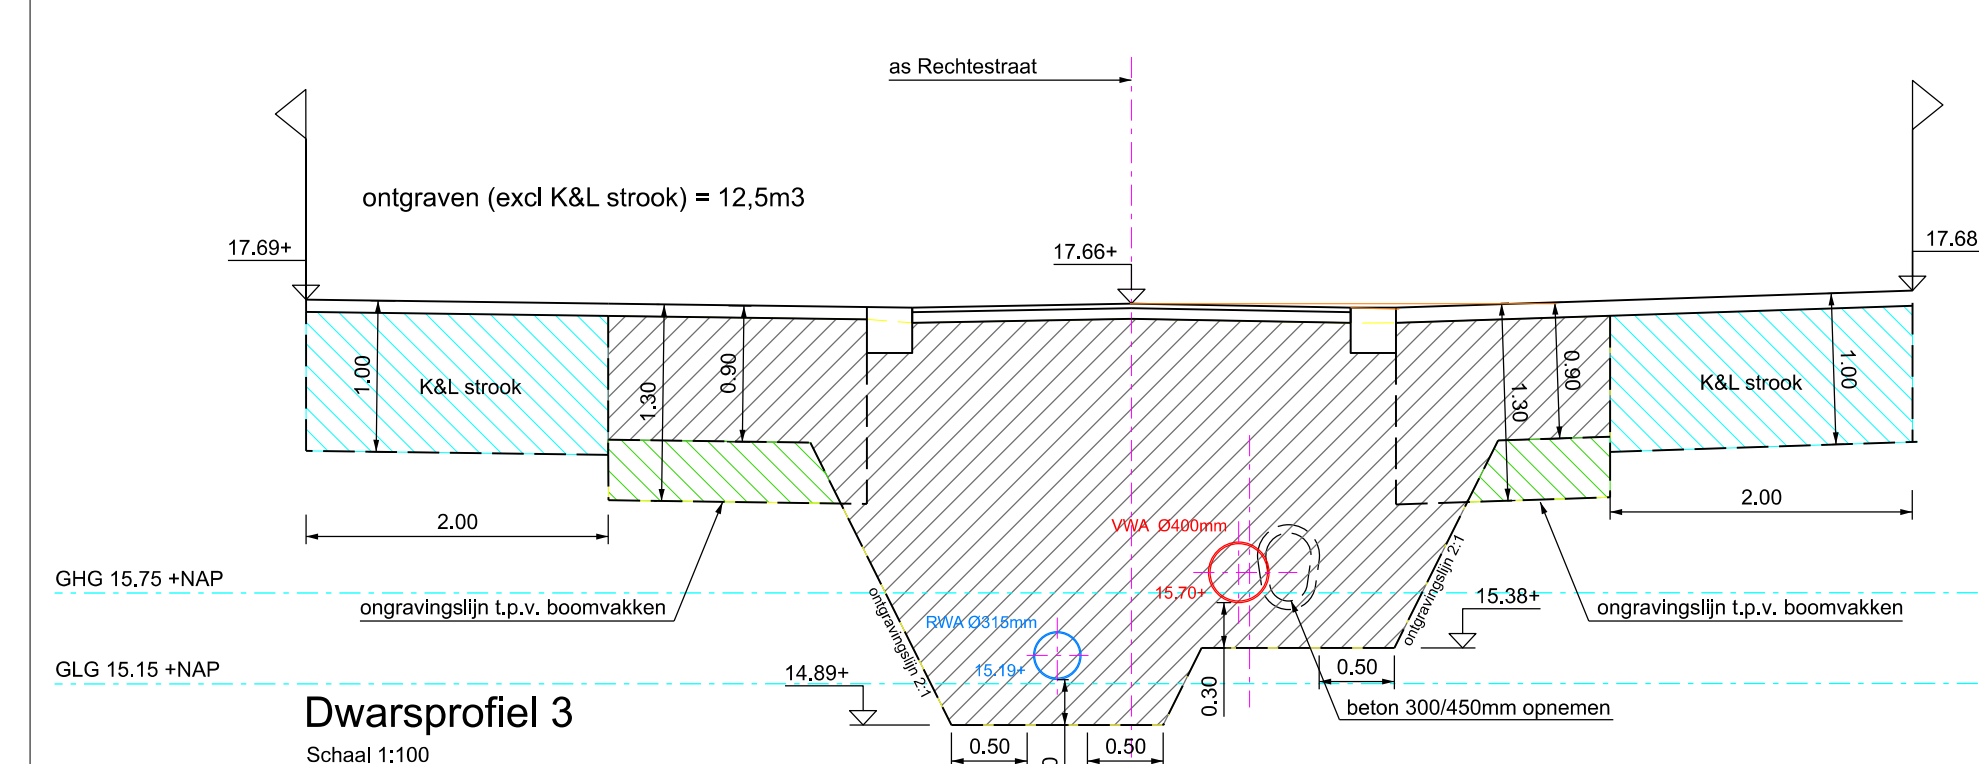
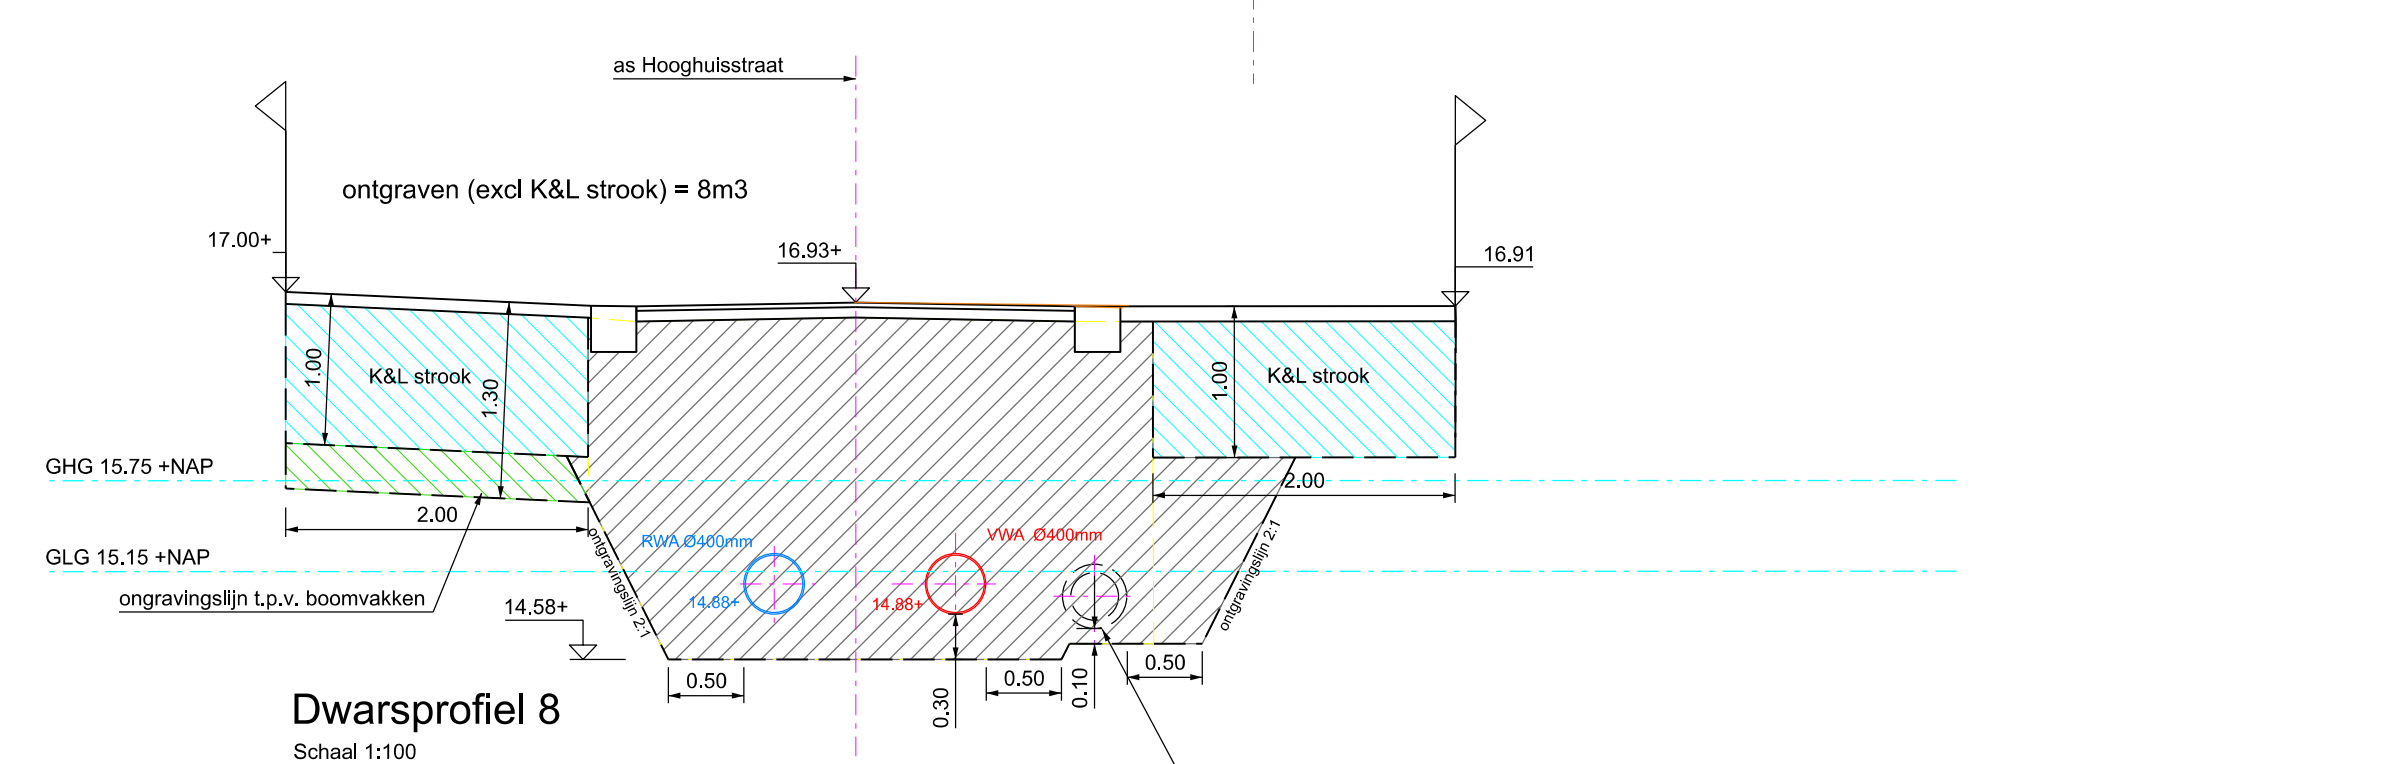
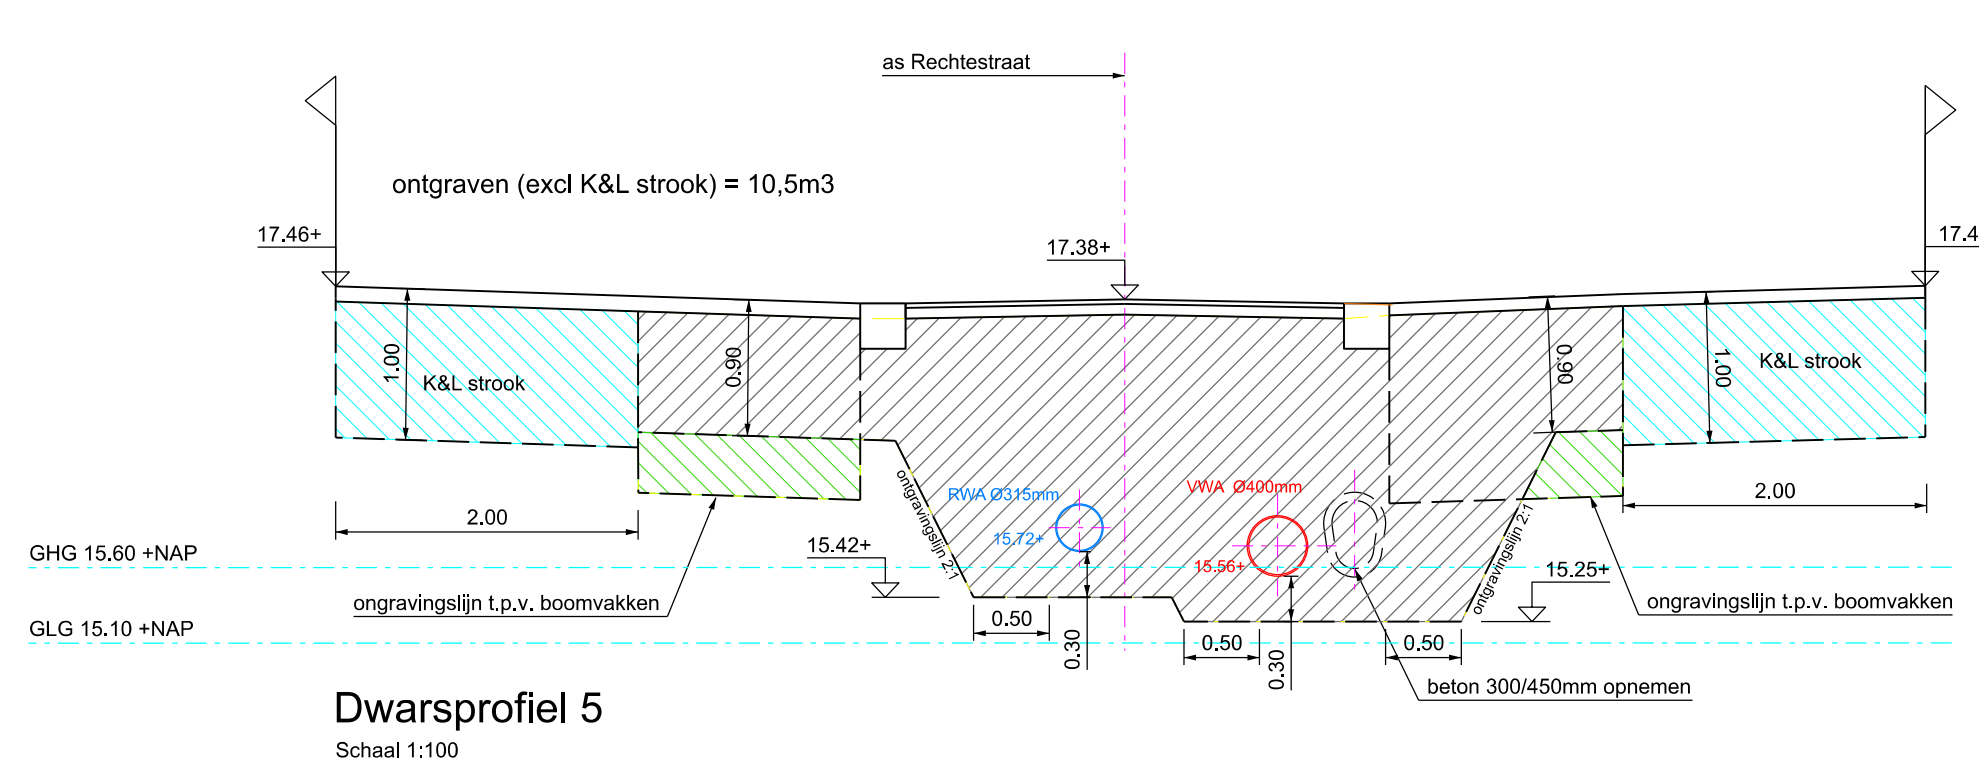
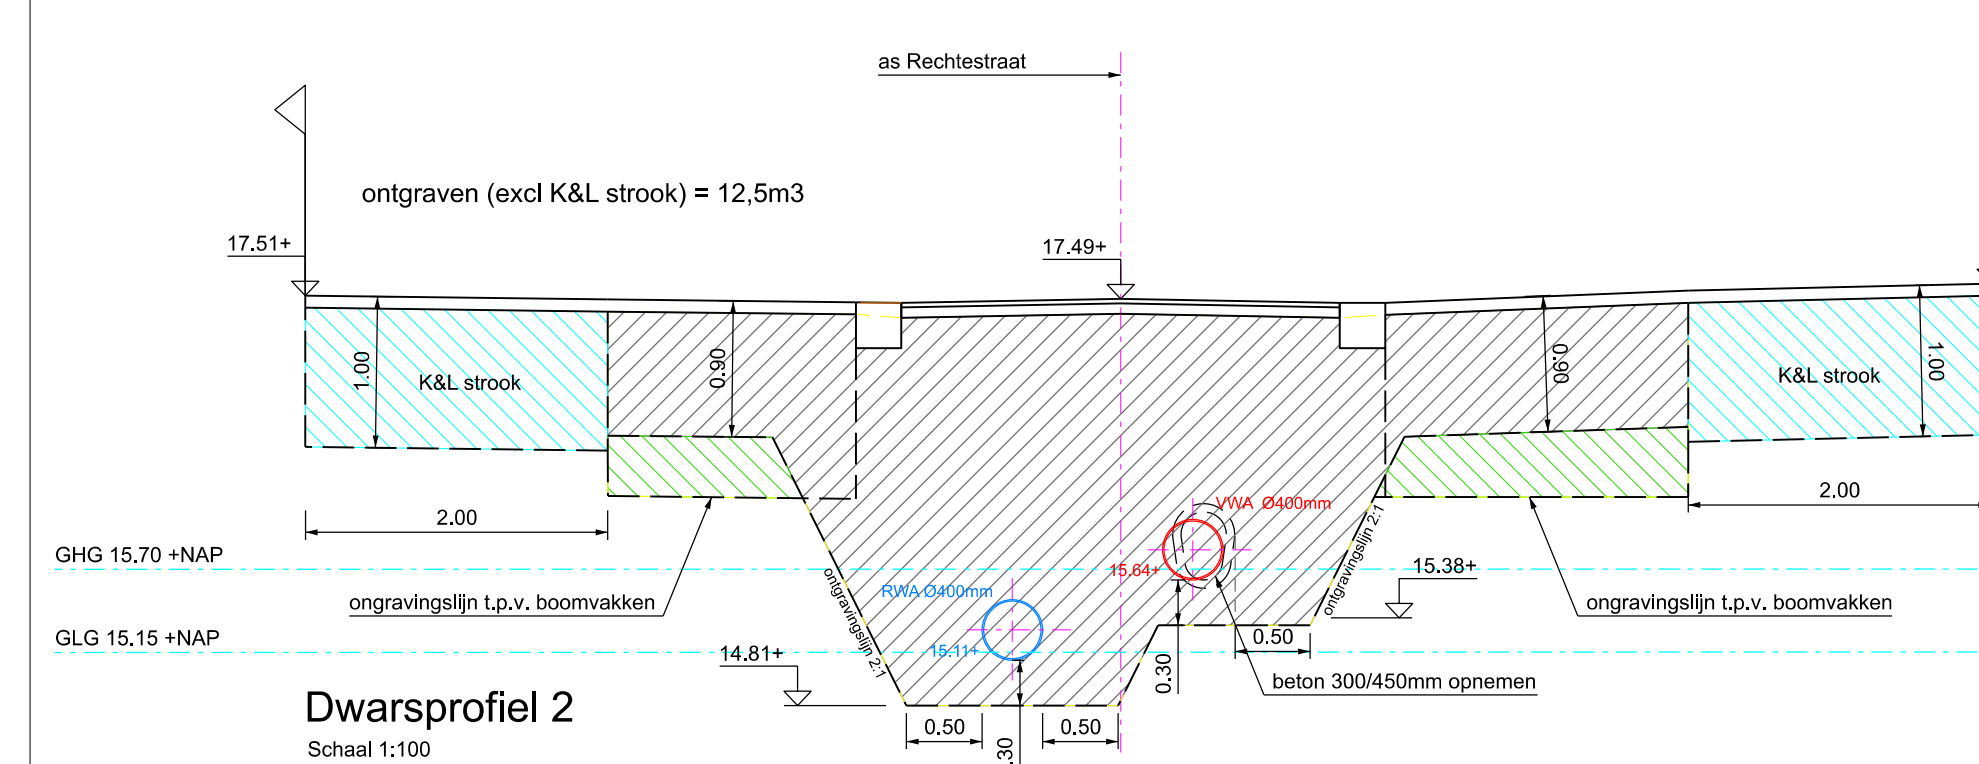
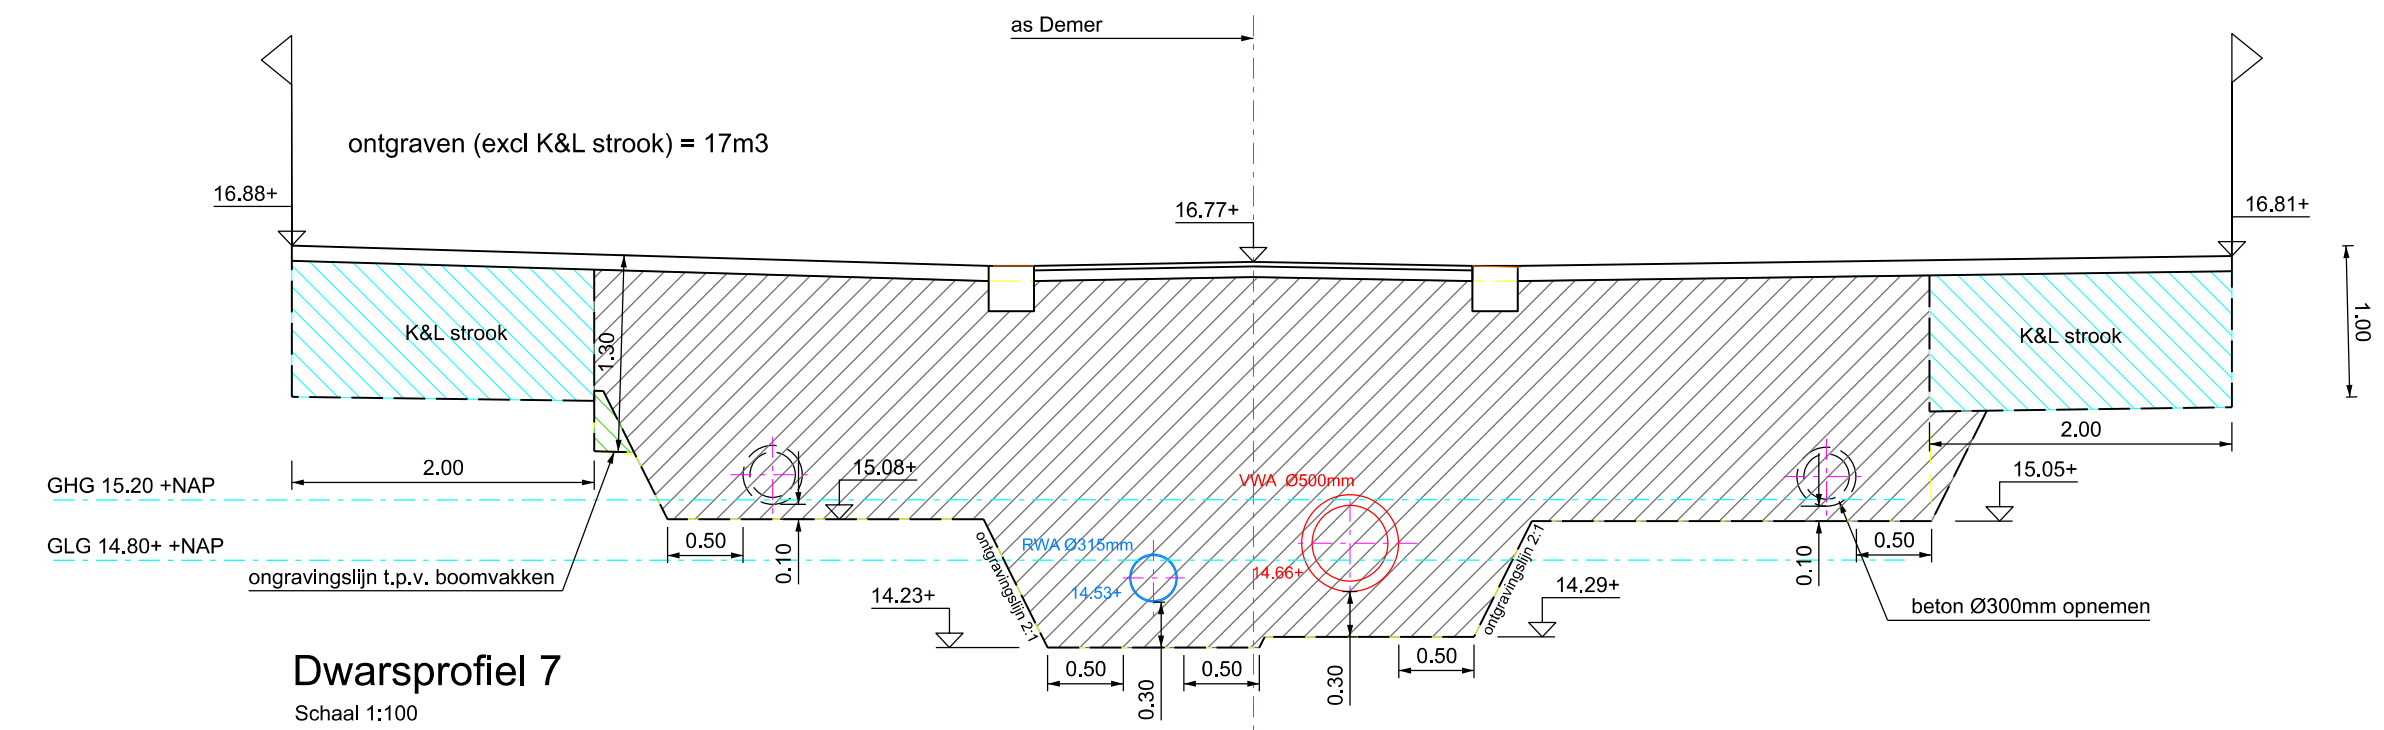
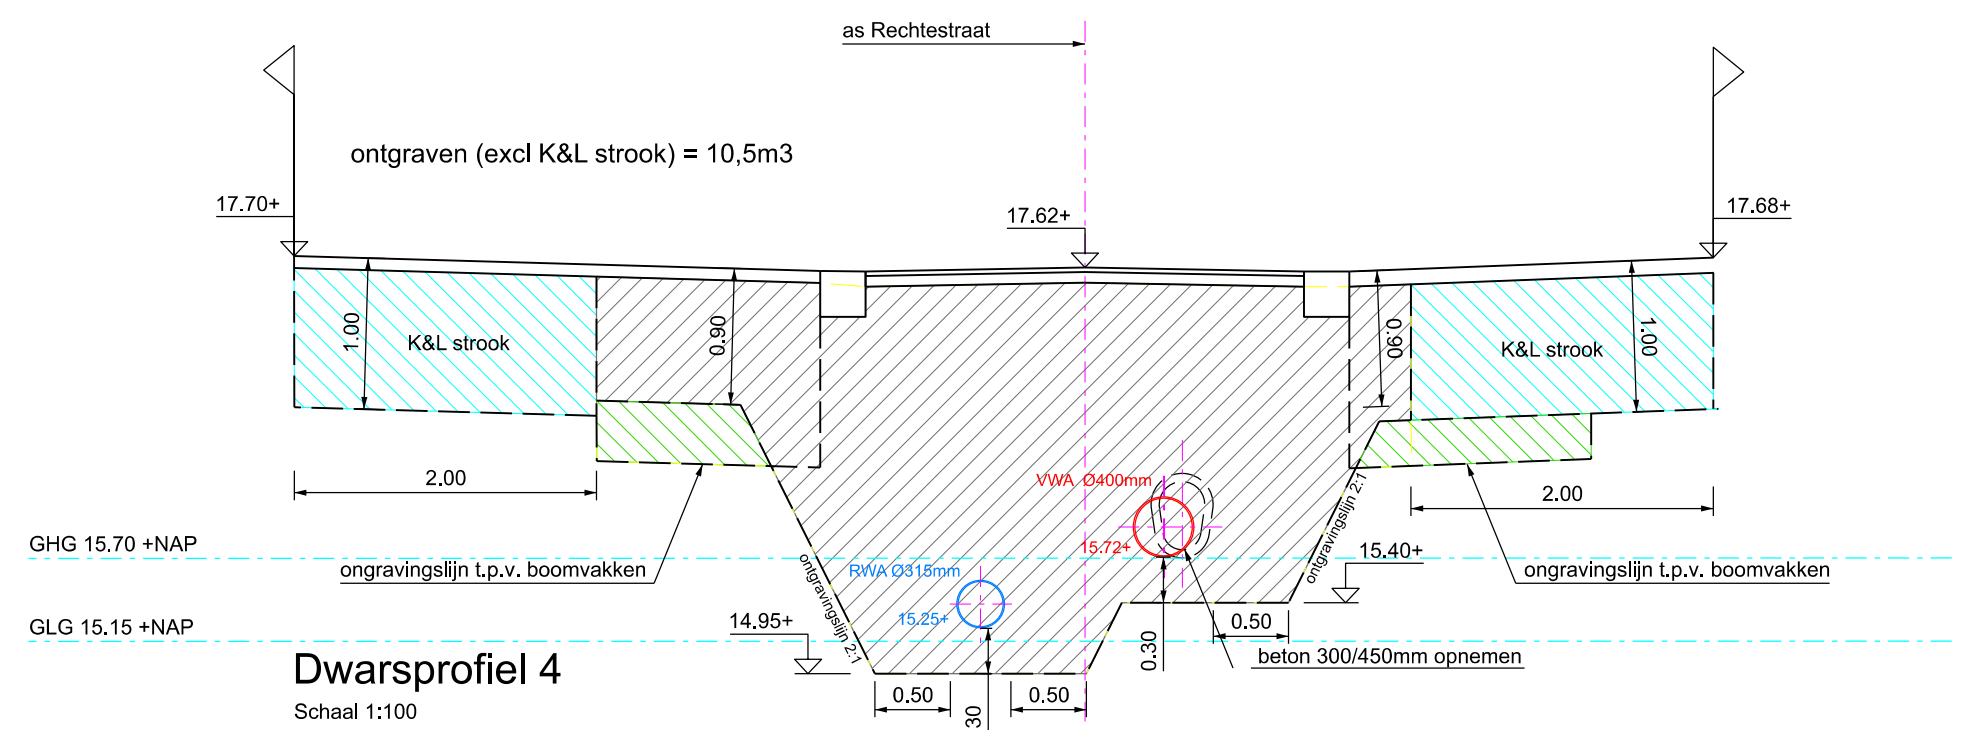


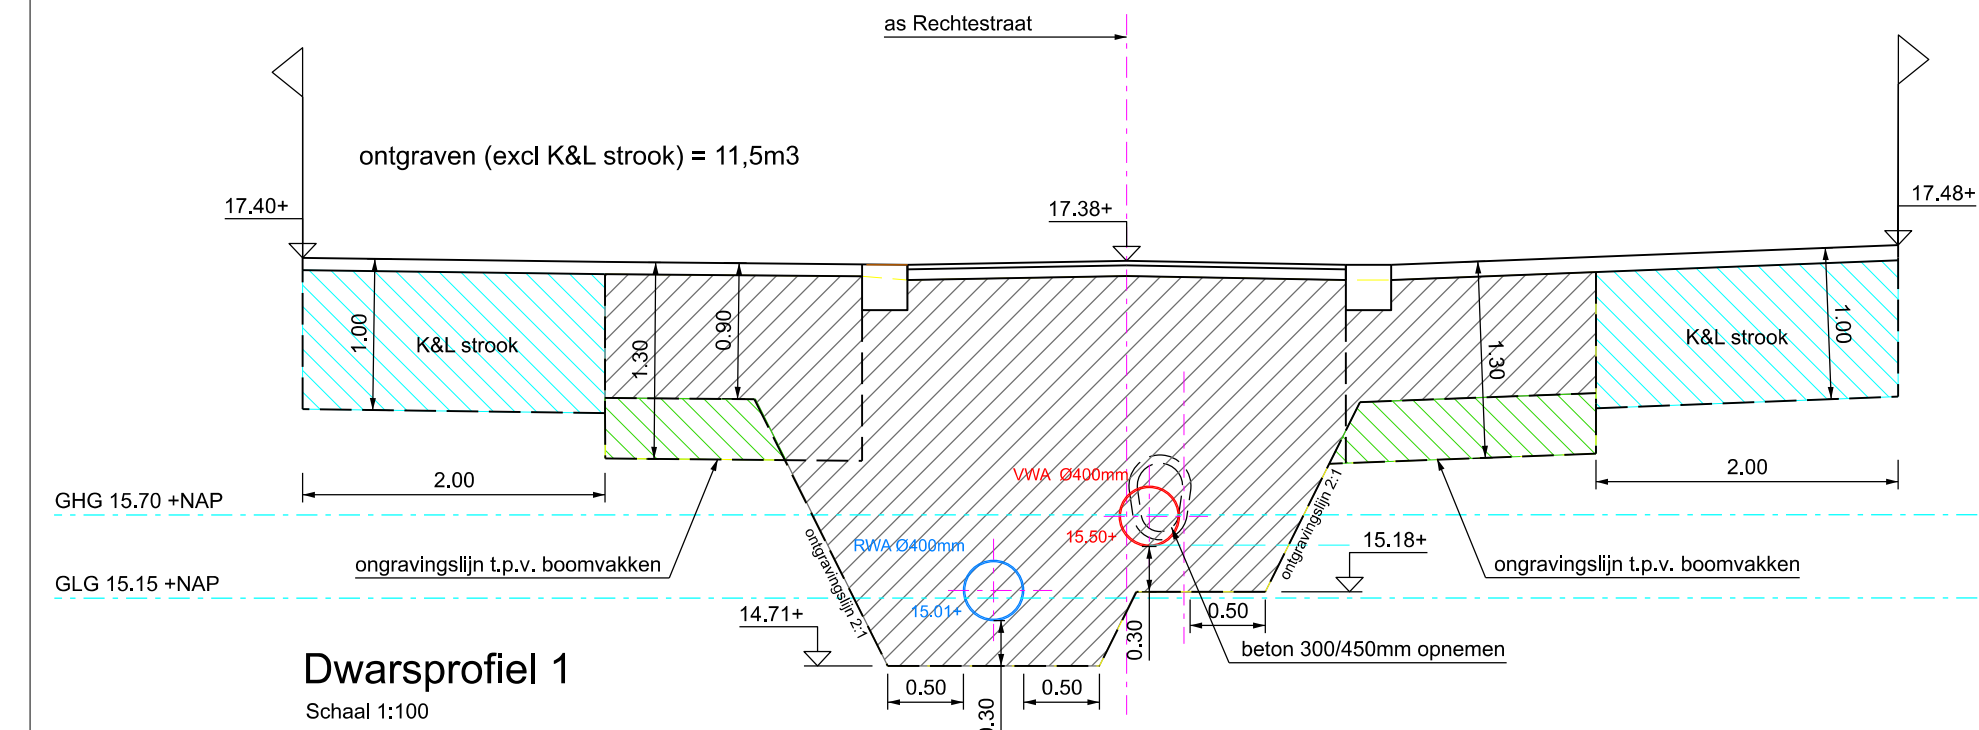

		wijzigingsdata	
1	29-03-2023	Lijn	6
2			7
3			8
4			9
5			10
		EINDHOVEN	
projectnr: 777-000		datum: 24-02-2023	
formaat: A0		get.: Mario van der Ligt	
schaal: 1:500 / 50		gez.: ---	
status: Schets Ontwerp		sequence: 1	
document code: VKO-20230010		model: Kader A0	
Dwarsprofielen t.b.v. onderzoeken			
Fase 2: Rechtestraat, Hooghuisstraat en Demer			
Herinrichting Centrumgebied			
rester: Ruimtelijke Expertise			
steek: Verkeer, Milieu en Duurzaamheid			