


LEGENDA

- AUTO-WAAI (AUT NIEUW)
- 2 LICHTS LED-LANTIAIN 30CM (VOETGANGERS)
- 3 LICHTS LED-LANTIAIN 30CM (FIETSER)
- 3 LICHTS LED-LANTIAIN 30CM ZONDER ACHTERGRONDSCHILD
- 3 LICHTS LED-LANTIAIN 30CM MET ACHTERGRONDSCHILD
- 3 LICHTS LED-LANTIAIN 30CM MET ACHTERGRONDSCHILD EN SABELCOON
- DRANKNIPP (30) MET TERUGHELIJING
- 3 LICHTS LED-LANTIAIN 30CM (CIRKEILICHT)
- UNIMAST
- UITLEGGER (NIEUW)
- MANTELUIS (NIEUW)
- KABELTRACE
- DETECTIELUIS
- KABELTRACE (PRO RAIL)
- AANWIJZINGEN VERKEERSBORD, INCL. BORDNUMMER
- AANWIJZINGEN GEHOORVERMINDERD ASFALT

datum :	omschrijving wijziging :	datum :	omschrijving wijziging :
27-04-10	Diverse wijzigingen	- -	
10-05-10		- -	
01-07-10		- -	
- -		- -	
- -		- -	

onderwerp:	KRUISPUNT LAGE VAARTKANT - LIESBOSWEG TE ETTEN-LEUR	project :	01092-01-001
besteknr :	2010-06	schaal :	1:200
datum :	09-04-2010	get. :	JW6
get. :	JW6	get. :	FSm
afdeling :	T&U	reg. nr. :	-
blad nr. :	01092-01_0211	div. sv. :	

ETTEN-LEUR
Roosendaalseweg 4 4875 AA Etten-Leur
Postbus 10.100 4870 GA Etten-Leur
Tel. 076-5024000 Fax. 076-5033880
Internet: www.etten-leur.nl
e-mail: info@etten-leur.nl

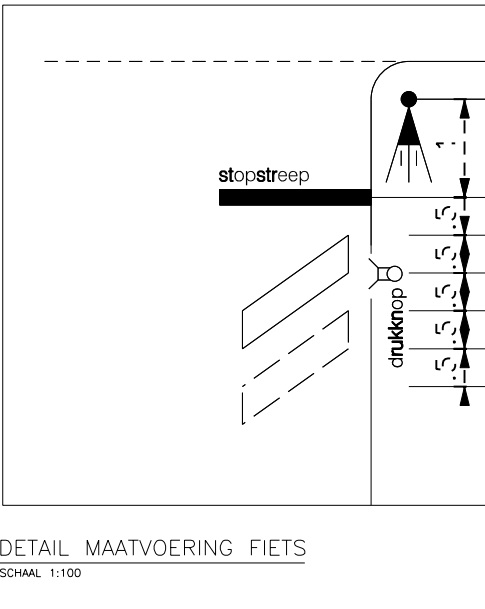

DETAIL: MAATVOERING: FIETS
Schaal: 1:100