
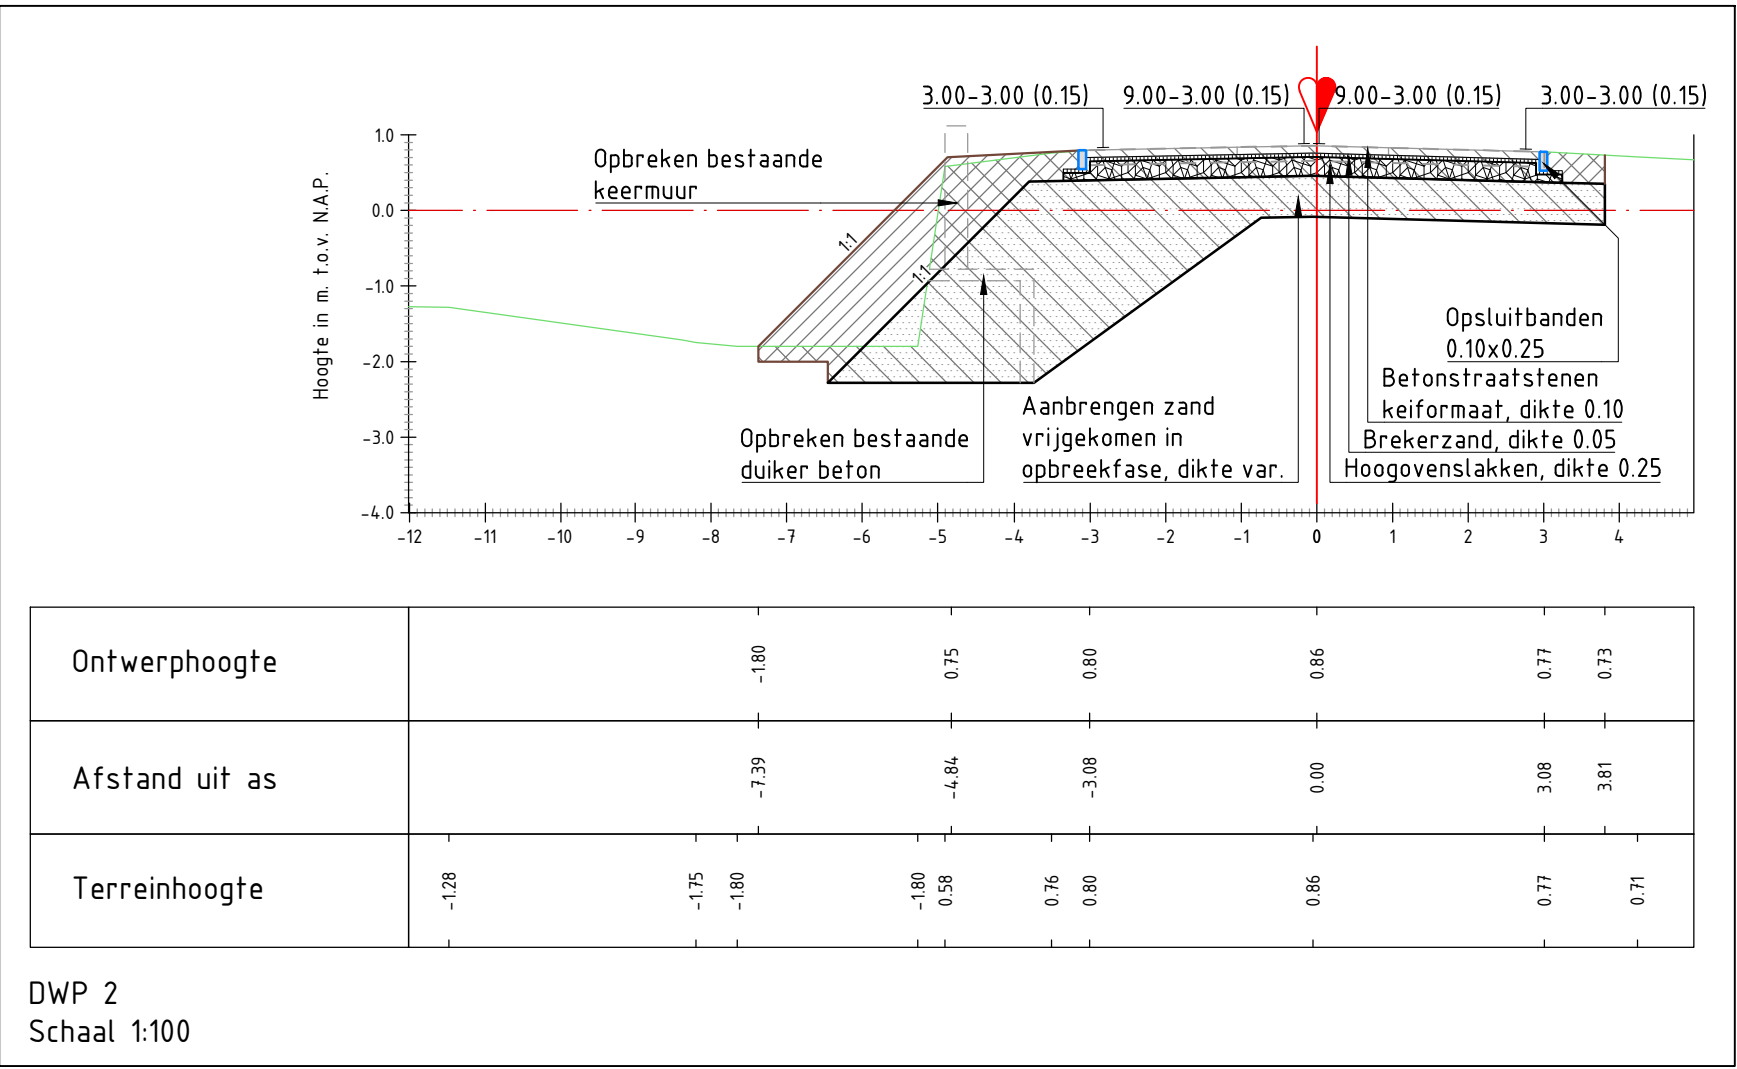


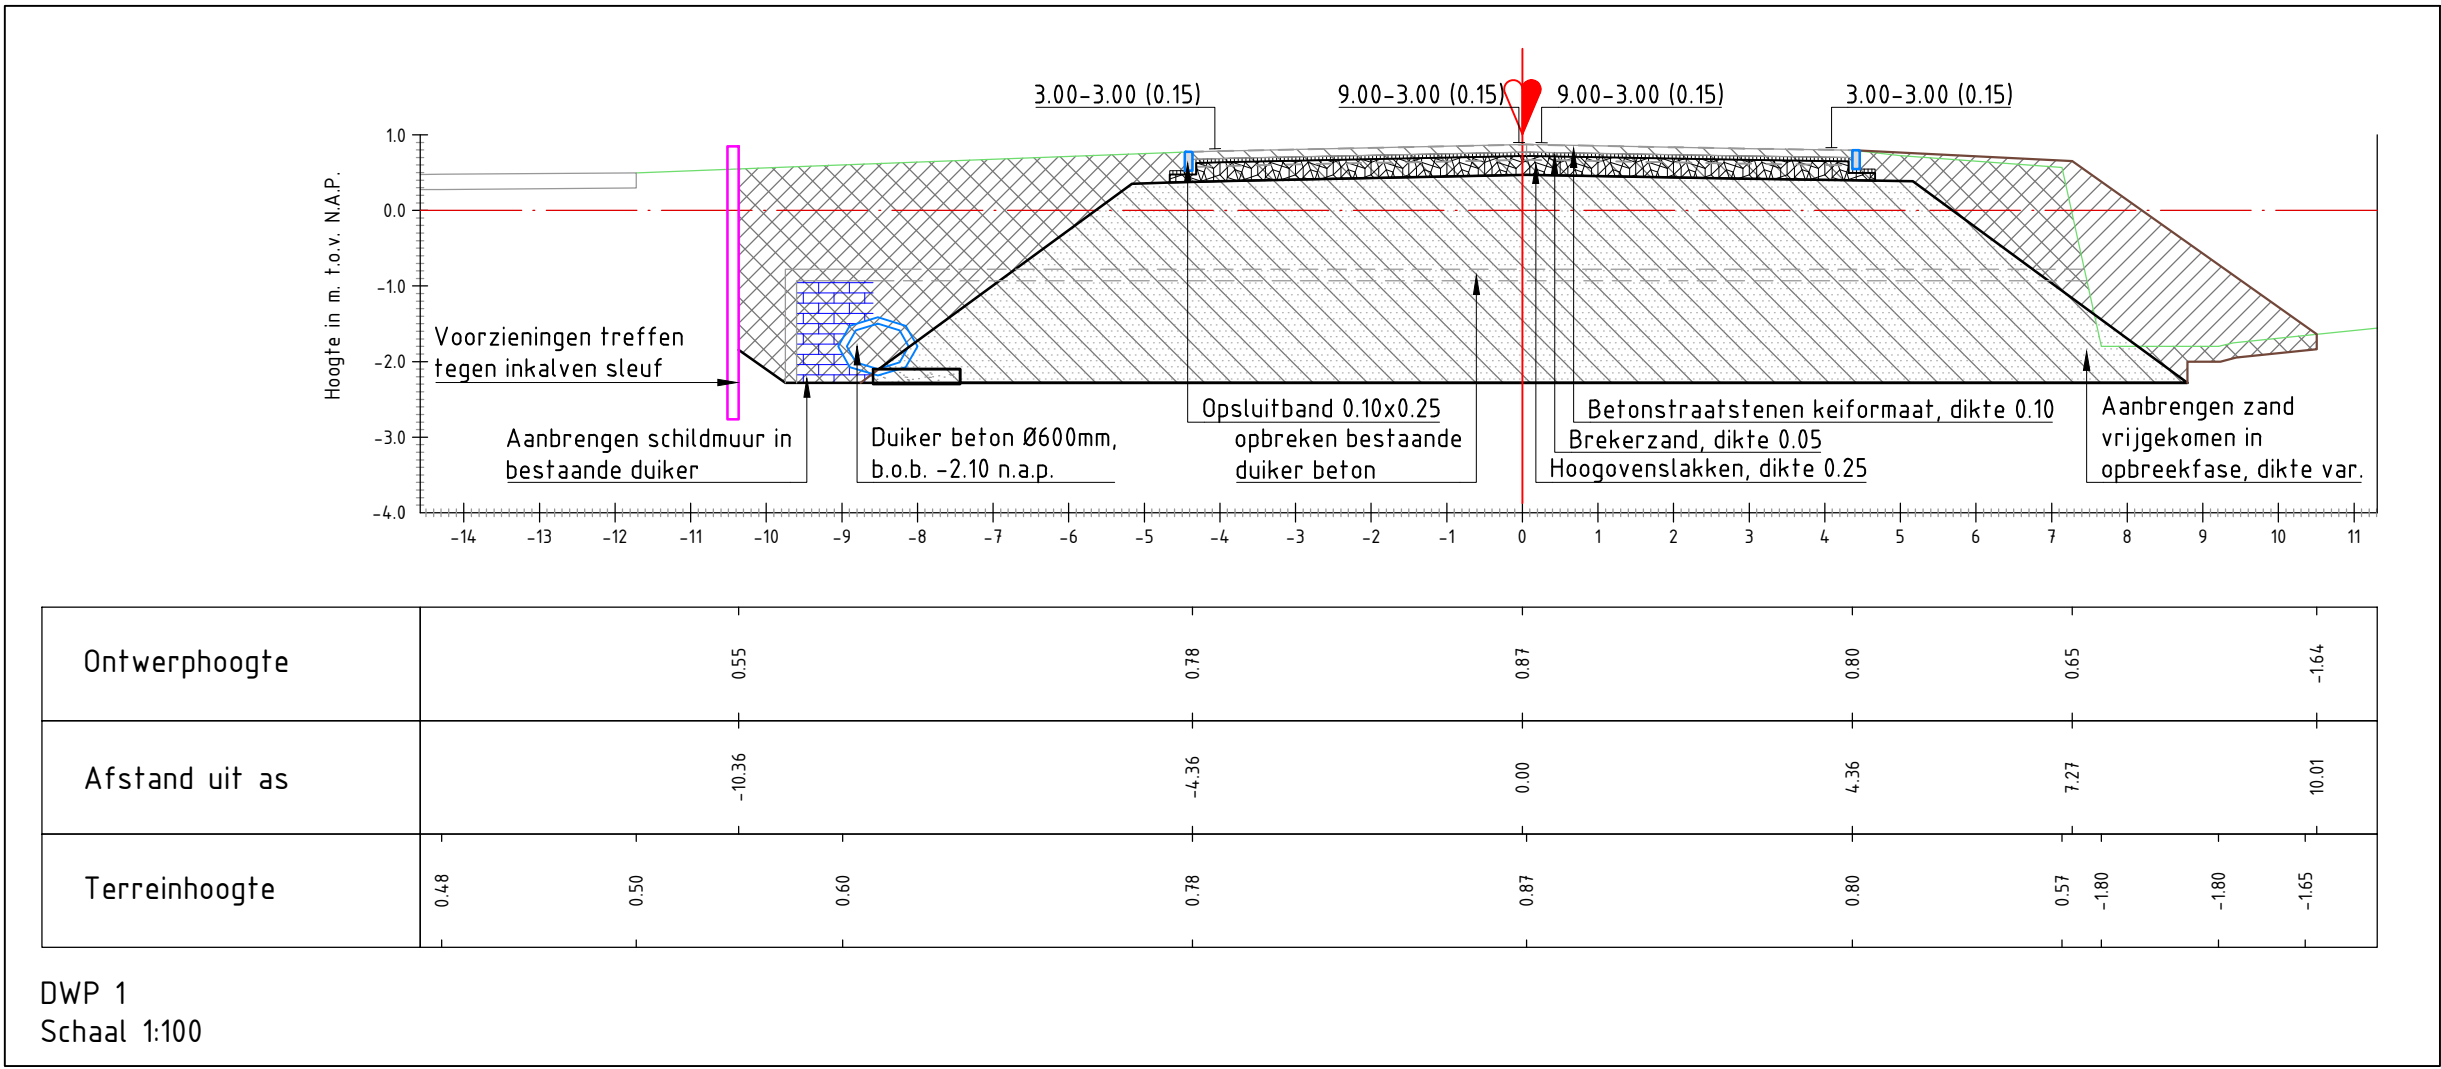


VERKLARING:

- BESTAAND MAAVELD
- OPBREKEN BESTAANDE VERHARDING
- AANBRENGEN BETONSTRAATSTENEN KEIFORMAAT
- NIUWE CONSTRUCTIE
- BETON DUIKER
- BESTAANDE DUIKER IN STAND HOUDEN
- BESTAANDE DUIKER OPBREKEN
- GRONDKERENDE CONSTRUCTIE
- PERKOENPAAL
- STAMPBETON
- MENGGRANULAAT
- HERGEBUIKEN ZAND EN NIEUW ZAND
- ONTGRAVEN (GESCHIEDEN ONTGRAVEN EN OPSLAAN T.B.V. HERGEBUIK)
- AANVULLEN GROND
- AANBRENGEN HOOGOVENS-LAKKEN
- BREKERZAND
- VOLSCHUIVEN BESTAANDE DUIKER
- AANBRENGEN SCHILDMUUR


TOELICHTING:

ALLE MATEN IN METERS, TENZIJ ANDERS VERMELD
HOOGTEMATEN IN METERS T.O.V. N.A.P.

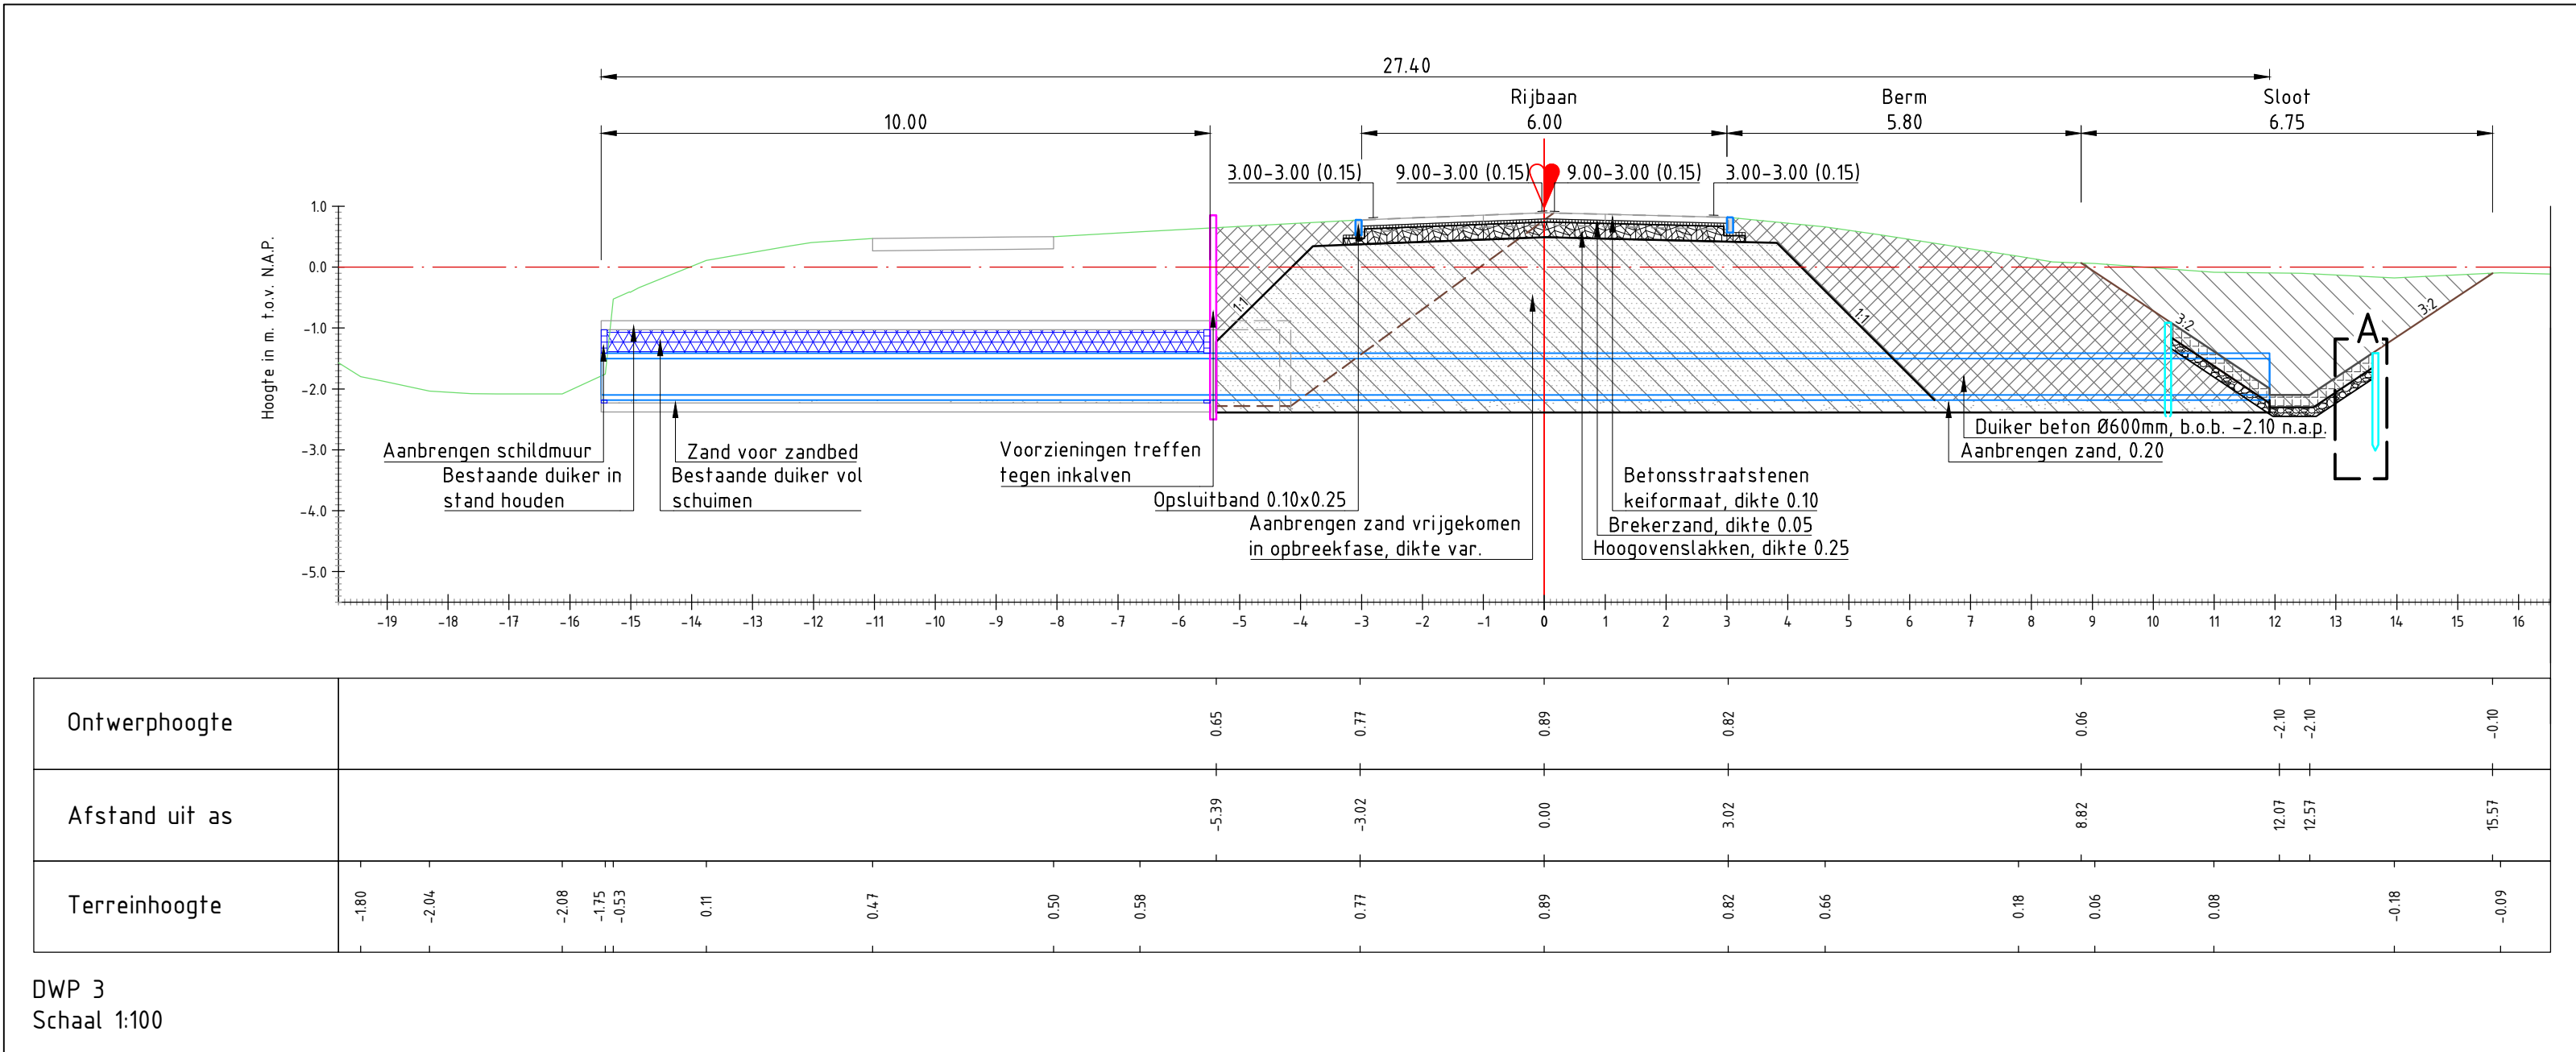

Detail A

Schaal 1:20

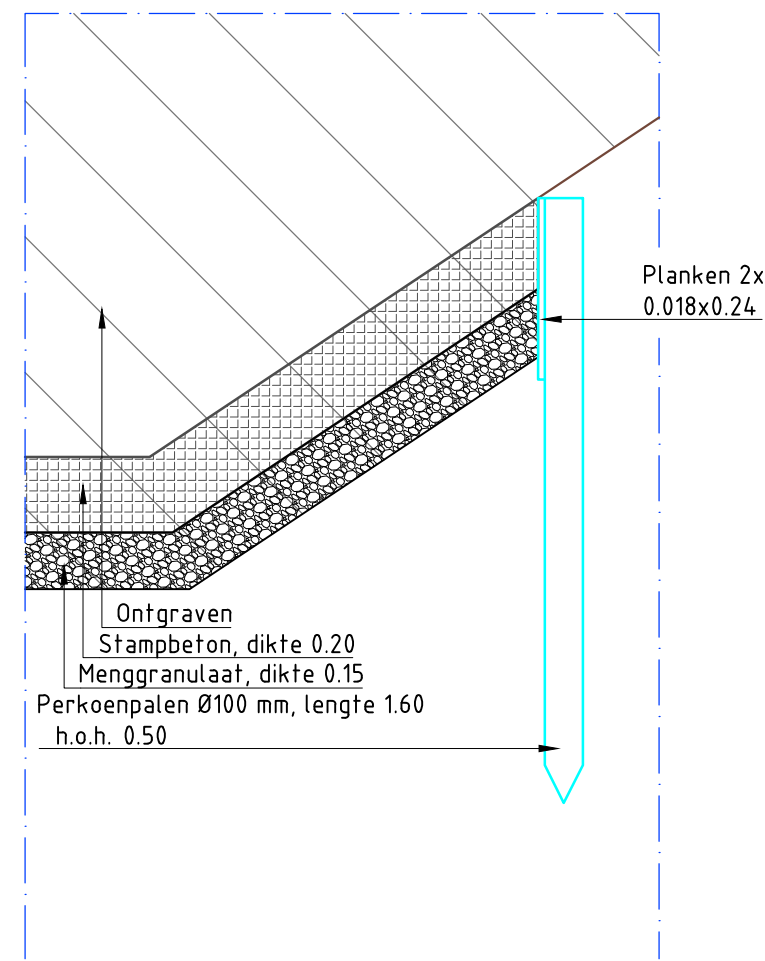

rev.	omschrijving	akkoord	datum
Provincie Zeeland			
Infrastructuur en Vastgoed		getekend	DGEUZ d.d. 17-04-2023
N671 Vervangen duiker Wemeldingse Zandweg		gecontroleerd	DOPPE d.d. 17-04-2023
Bestekstekening Nieuwe situatie dwarsprofielen K-D3057 · N671 Km 2.435		akkoord	DOPPE d.d. 17-04-2023
Schaal		1:500	
in		2 bladen, blad nr. 2	
Formaat		A2	
Tek.nr.		N671-024-0002	