Romneyloods

opbouw dak RC min 1.3 m2 K/W :
- stalen goltplaat – horizontaal
- geisoleerd binnenblad constructie volgens opgave leverancier

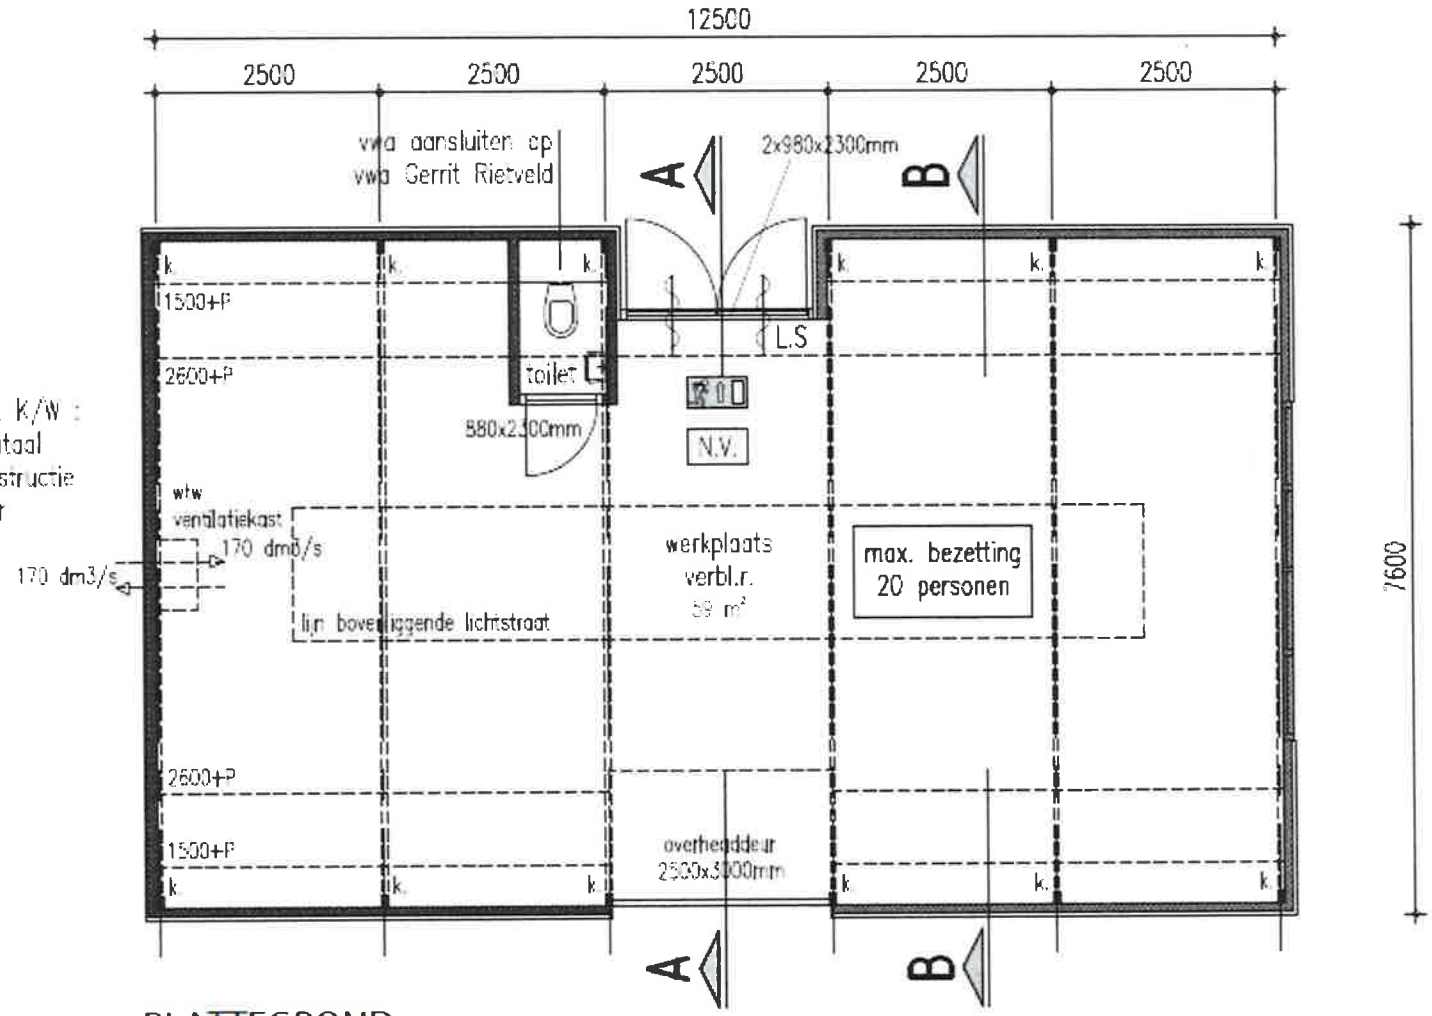

PLATTEGROND