dwarsprofiel 01

schaal 1: 100

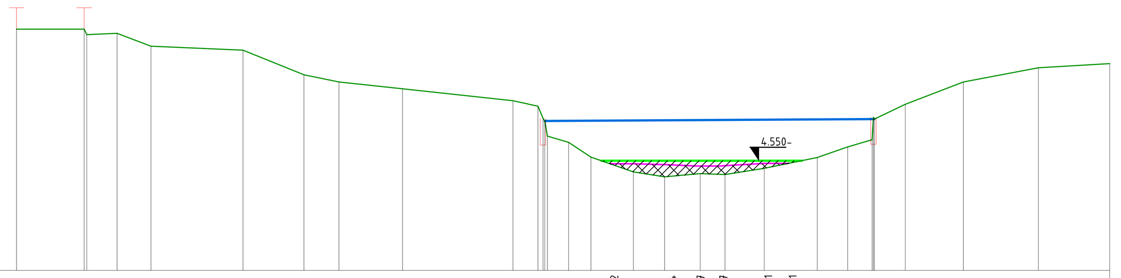

-7,00 m N.A.P.

Bovenkant slib in meters t.o.v. NAP	-4,62 -4,64 -4,67 -4,67 -4,61 -4,61
Bestaande hoogte in meters t.o.v. NAP	-2,08 -2,63 -2,79 -2,94 -3,21 -3,33 -3,71 -3,66 -3,80 -4,00 -4,47 -4,80 -4,91 -4,84 -4,86 -4,72 -4,48 -4,24 -3,58 -4,08 -3,62 -3,29 -2,79 -2,47 -2,38
Bestaande afstanden in meters t.o.v. nulpunt	0,00 1,51 1,57 2,25 3,00 5,06 6,42 7,21 8,63 11,10 11,66 11,71 11,81 11,87 12,34 12,84 13,79 14,49 15,28 15,84 16,71 17,90 18,58 19,13 19,16 19,18 19,87 21,17 22,84 24,44
Ontwerp hoogte in meters t.o.v. NAP	
Ontwerp afstanden in meters t.o.v. nulpunt	

dwarsprofiel 02

schaal 1: 100

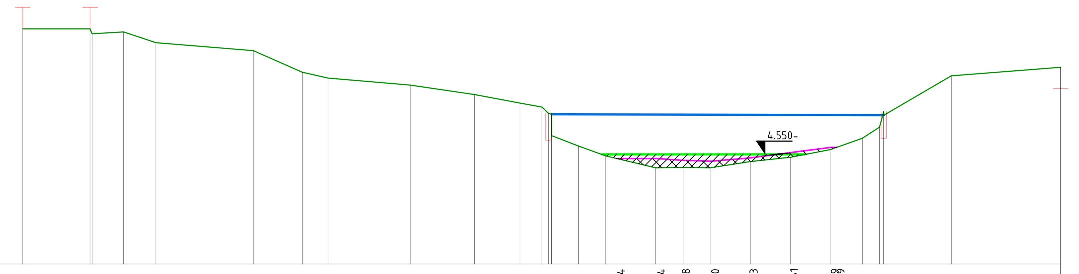

-7,00 m N.A.P.

Bovenkant slib in meters t.o.v. NAP	-4,64 -4,64 -4,68 -4,70 -4,63 -4,51 -4,38 -4,39
Bestaande hoogte in meters t.o.v. NAP	-1,74 -1,85 -1,86 -1,81 -2,05 -2,23 -2,71 -2,84 -3,00 -3,21 -3,40 -3,49 -3,63 -3,65 -4,13 -4,36 -4,58 -4,85 -4,84 -4,85 -4,71 -4,61 -4,44 -4,19 -3,94 -3,63 -3,59 -3,67 -2,79 -2,60
Bestaande afstanden in meters t.o.v. nulpunt	0,00 1,59 1,59 2,25 2,98 5,15 6,25 6,82 8,66 10,10 11,12 11,60 11,65 11,82 11,82 12,42 13,03 14,15 14,78 15,36 16,26 17,17 18,05 18,77 19,15 19,25 19,25 20,76 23,20
Ontwerp hoogte in meters t.o.v. NAP	
Ontwerp afstanden in meters t.o.v. nulpunt	

dwarsprofiel 03

schaal 1: 100

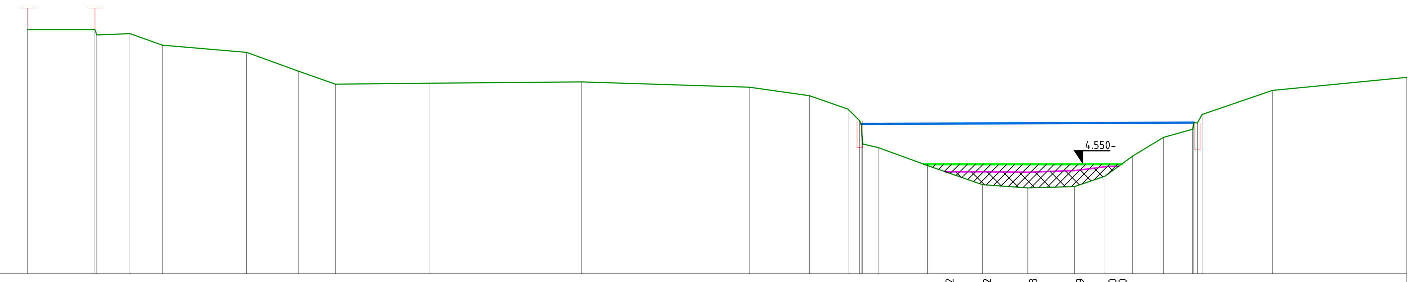

-7,00 m N.A.P.

Bovenkant slib in meters t.o.v. NAP	-4,72 -4,72 -4,73 -4,69 -4,60 -4,60
Bestaande hoogte in meters t.o.v. NAP	-1,54 -1,66 -1,66 -1,63 -1,89 -2,05 -2,47 -2,76 -2,74 -2,71 -2,83 -3,02 -3,32 -3,58 -4,10 -3,65 -4,18 -4,58 -5,01 -5,08 -5,05 -4,82 -4,37 -3,95 -3,77 -3,82 -3,63 -3,44 -2,90 -2,61
Bestaande afstanden in meters t.o.v. nulpunt	0,00 1,50 1,60 2,28 3,01 4,89 6,05 6,88 8,97 12,38 16,13 17,48 18,34 18,60 18,67 18,63 19,02 20,12 21,34 22,36 23,40 24,08 24,70 25,39 26,04 26,07 26,15 26,25 27,83 30,83
Ontwerp hoogte in meters t.o.v. NAP	
Ontwerp afstanden in meters t.o.v. nulpunt	

dwarsprofiel 04

schaal 1: 100

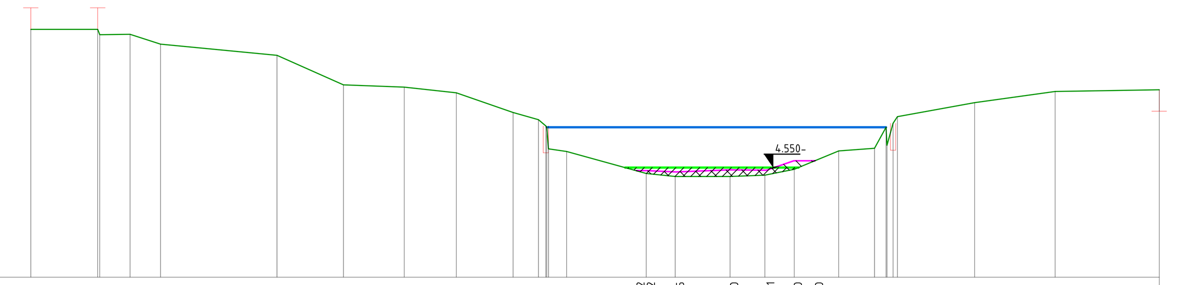

-7,00 m N.A.P.

Bovenkant slib in meters t.o.v. NAP	-4,62 -4,62 -4,65 -4,60 -4,61 -4,40 -4,40
Bestaande hoogte in meters t.o.v. NAP	-1,46 -1,50 -1,56 -1,57 -1,79 -2,04 -2,70 -2,75 -2,88 -3,32 -3,48 -3,62 -3,65 -4,13 -4,19 -4,68 -4,75 -4,75 -4,72 -4,59 -4,18 -4,12 -3,95 -4,07 -3,56 -3,41 -3,10 -2,85 -2,81
Bestaande afstanden in meters t.o.v. nulpunt	0,00 1,50 1,52 2,22 2,90 5,50 6,99 8,35 9,51 10,78 11,35 11,52 11,54 11,58 11,98 13,76 14,40 15,63 16,41 17,07 18,06 18,86 19,12 19,14 19,28 19,38 21,10 22,90 25,23
Ontwerp hoogte in meters t.o.v. NAP	
Ontwerp afstanden in meters t.o.v. nulpunt	

dwarsprofiel 05

schaal 1: 100

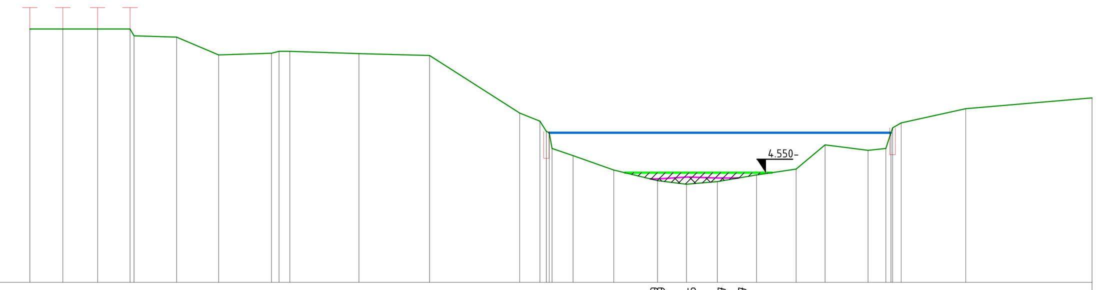

-7,00 m N.A.P.

Bovenkant slib in meters t.o.v. NAP	-4,69 -4,69 -4,65 -4,67 -4,67
Bestaande hoogte in meters t.o.v. NAP	-1,34 -1,34 -1,34 -1,34 -1,49 -1,52 -1,92 -1,88 -1,86 -1,84 -1,89 -1,93 -3,22 -3,40 -3,63 -3,66 -4,01 -4,17 -4,49 -4,73 -4,81 -4,75 -4,60 -4,47 -3,93 -4,05 -4,01 -3,66 -3,55 -3,44 -3,12 -2,88
Bestaande afstanden in meters t.o.v. nulpunt	0,00 0,74 1,51 2,34 2,35 3,28 4,22 5,40 5,57 5,81 7,36 8,94 10,95 11,40 11,55 11,61 11,67 12,14 13,05 14,04 14,68 15,37 16,25 17,13 17,78 18,74 19,14 19,25 19,29 19,48 20,93 23,75
Ontwerp hoogte in meters t.o.v. NAP	
Ontwerp afstanden in meters t.o.v. nulpunt	

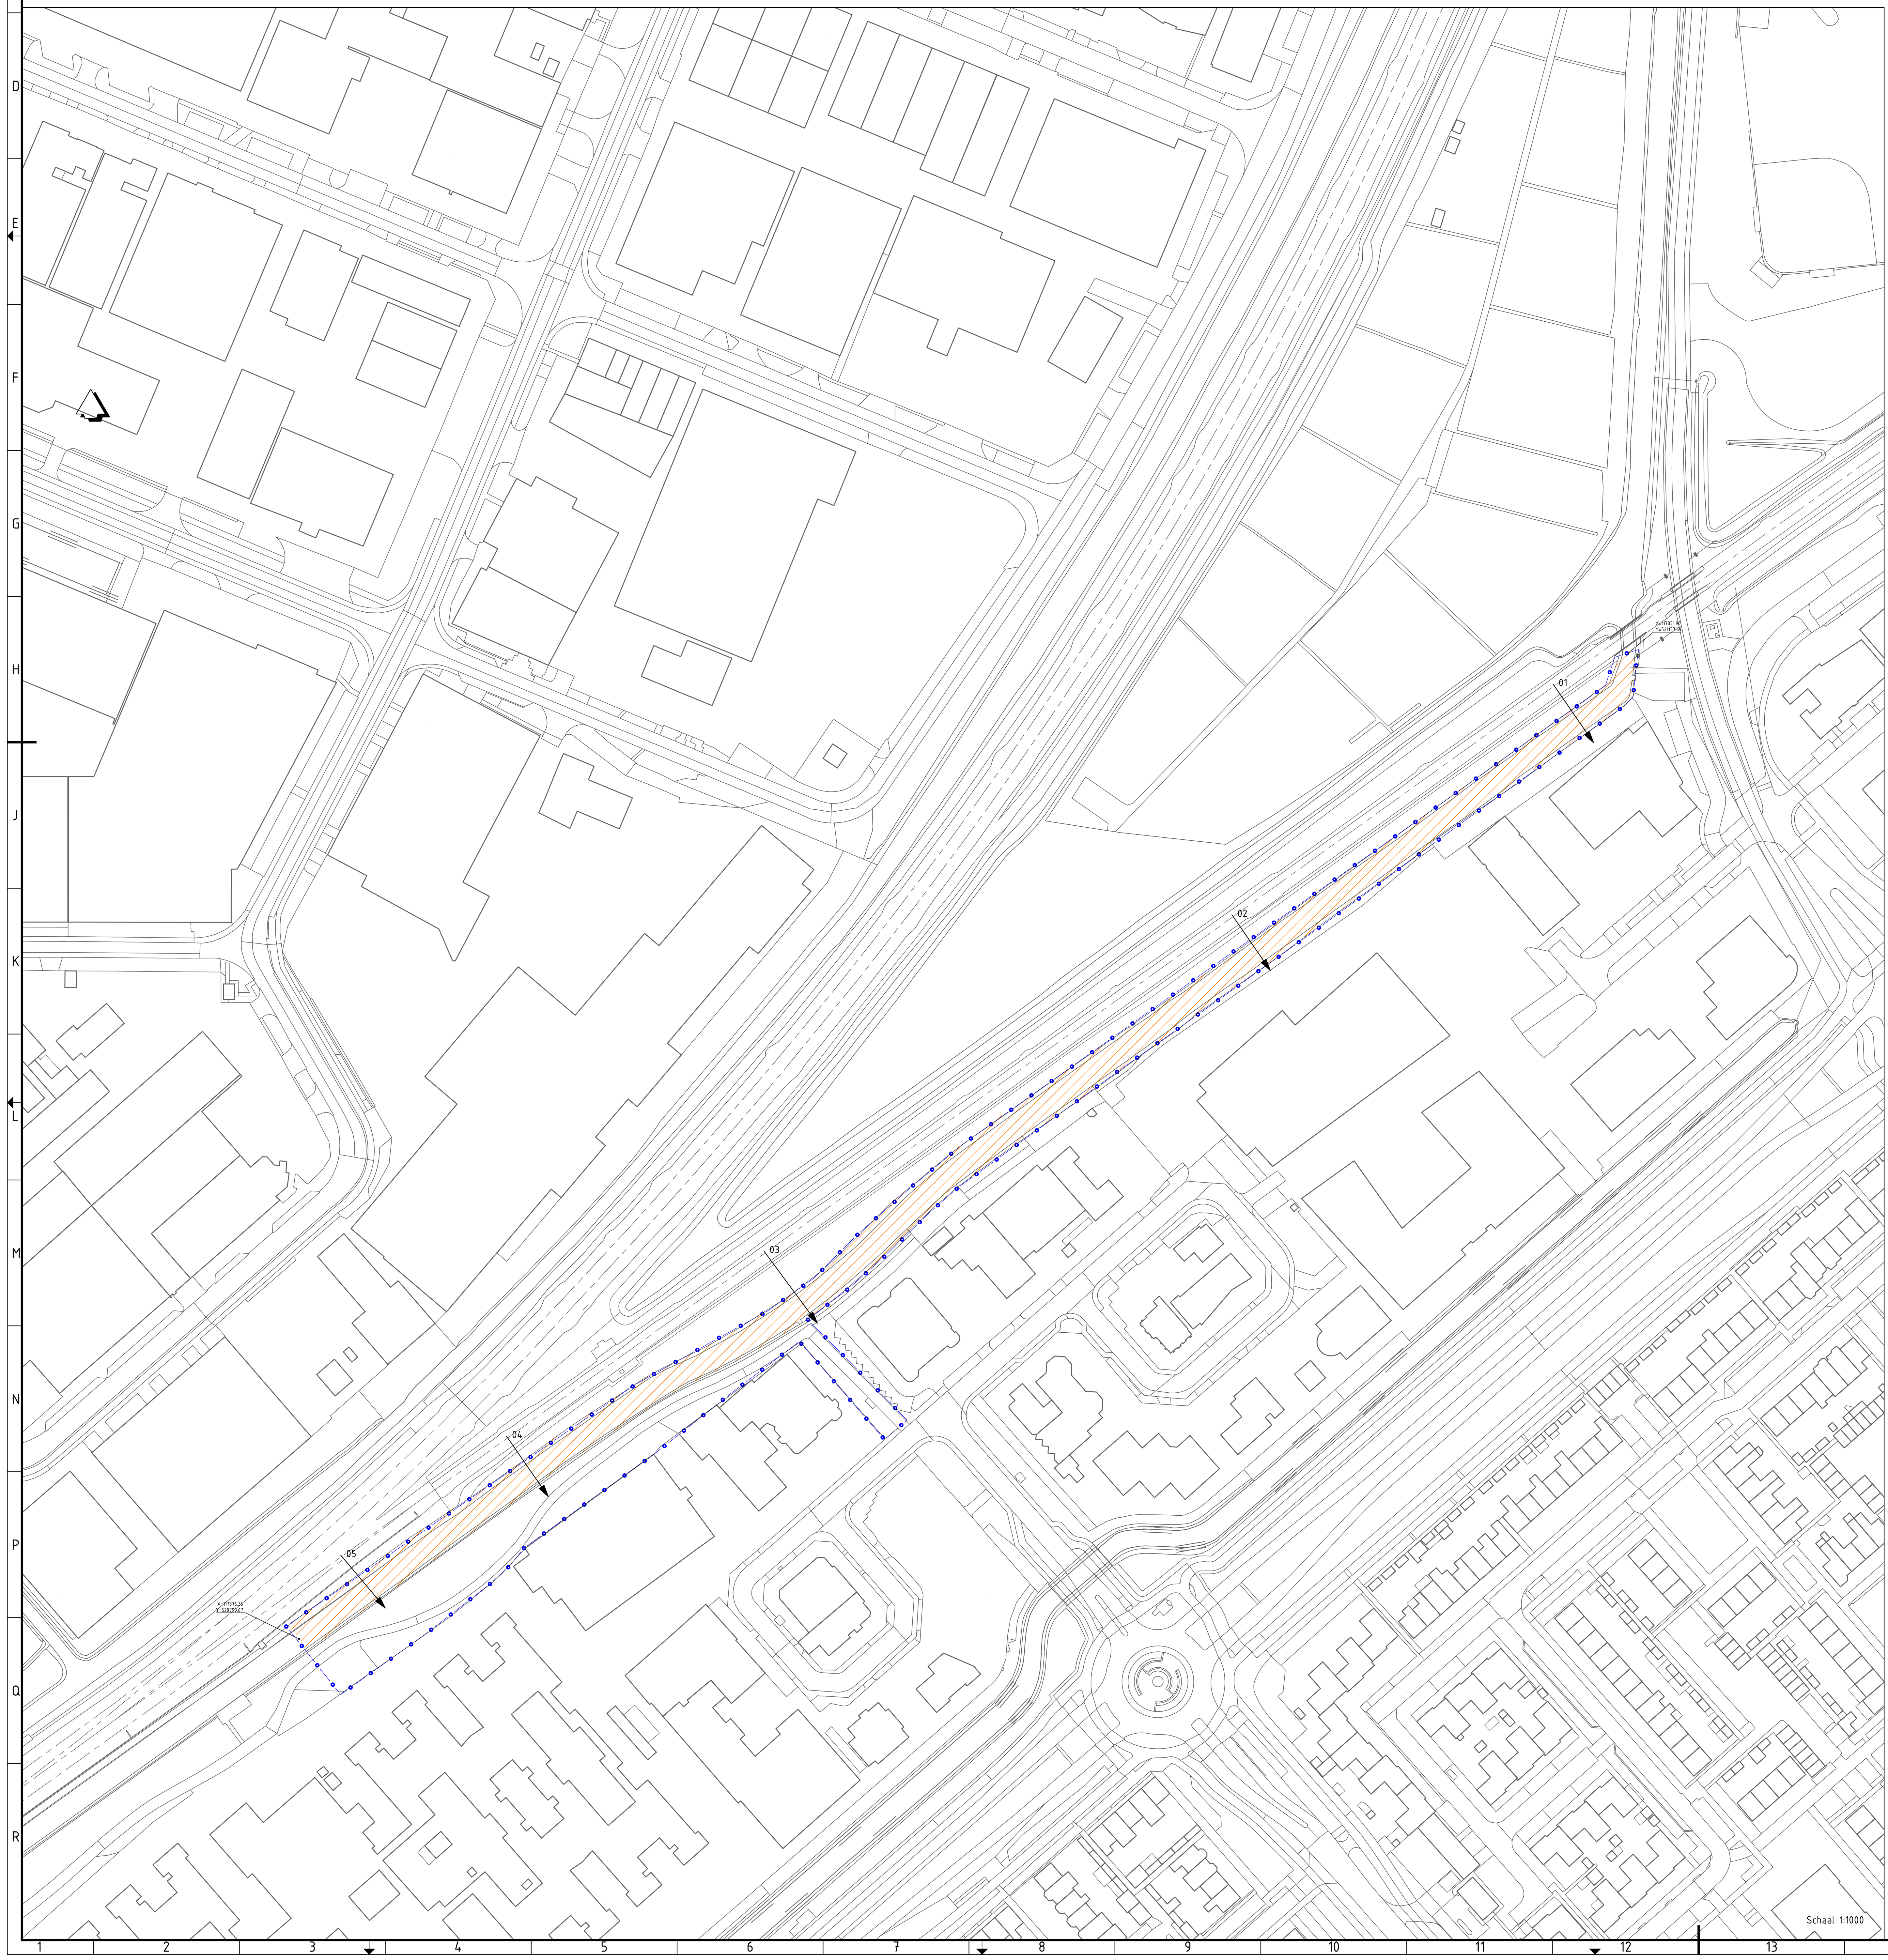

Schaal 1:1000

Legenda dwarsprofielen

- Ontgraven slib
- Aanvullen met klei
- Waterlijn
- Bestaande situatie
- Slib
- Nieuwe situatie
- Kant verharding
- Beschoeiing
- Bovenkant rail

Legenda bovenaanzicht

- Projectgrens
- Warmtenet
- Drukriolering
- Datakabel
- Water
- Middenspanning
- Gas lage druk
- Laagspanning
- Hoogspanning
- Boom
- Bestaand maaiveld
- Te verbeteren watergang

Opmerkingen

- Maten in meters, tenzij anders vermeld
- Materiaalmaten in mm, tenzij anders vermeld
- Peilmaten in meters t.o.v. NAP, tenzij ander vermeld
- Diameters in mm, tenzij anders vermeld
- Kabels & leidingen ingetekend in profielen op basis van proefsleuven 5-4-2022

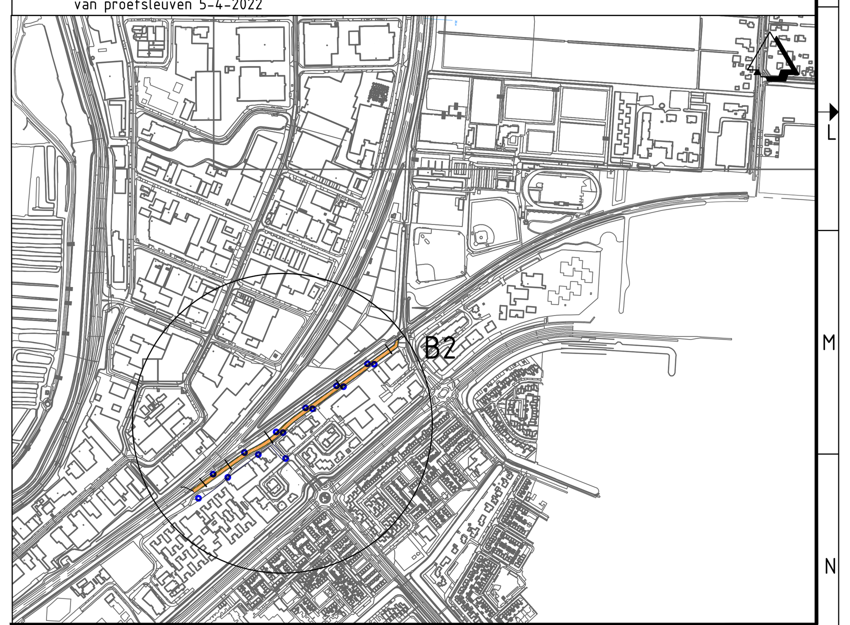

Versie	Omschrijving	Datum	Get.	Con.	Vrij.
B	wijzigingen n.a.v. review	04-05-2023	R. Jansen	R. Jansen	D. Stoop
A	locatie B2 toegevoegd	10-04-2023	P. Iacob	R. Jansen	D. Stoop

Opdrachtgever — Contact

Gemeente Dijk en Waard

Advies- en Ingenieursorganisatie — Architect

ARCADIS

Project — Contact

Klimaat Robuuste Polder Heerhugowaard-Noord

Projectnummer : 30092658
Fase : bestek

Security Category: AS1 - Internal

Onderwerp : situatie en dwarsprofielen
Locatie B2

Schaal : Zie tekening
Contractnummer: ARC-2022-033
Bladformaat : A0
Bladnummer : 4 van 4
Status : Definitief

Tekeningnummer: KLP-NW-04
Versie: B

DocId: M00014891 : 47