
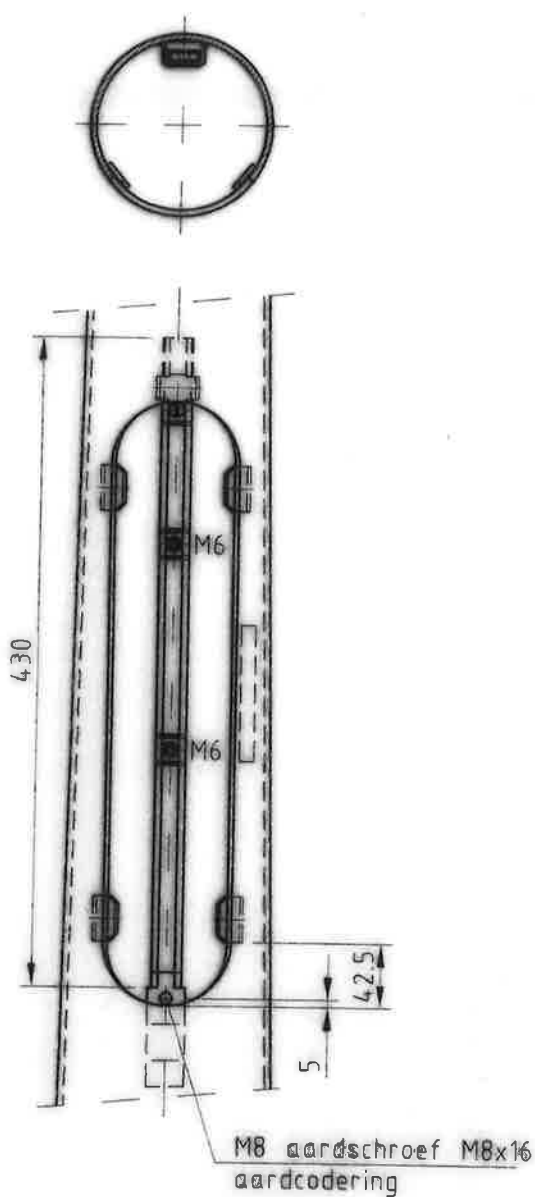


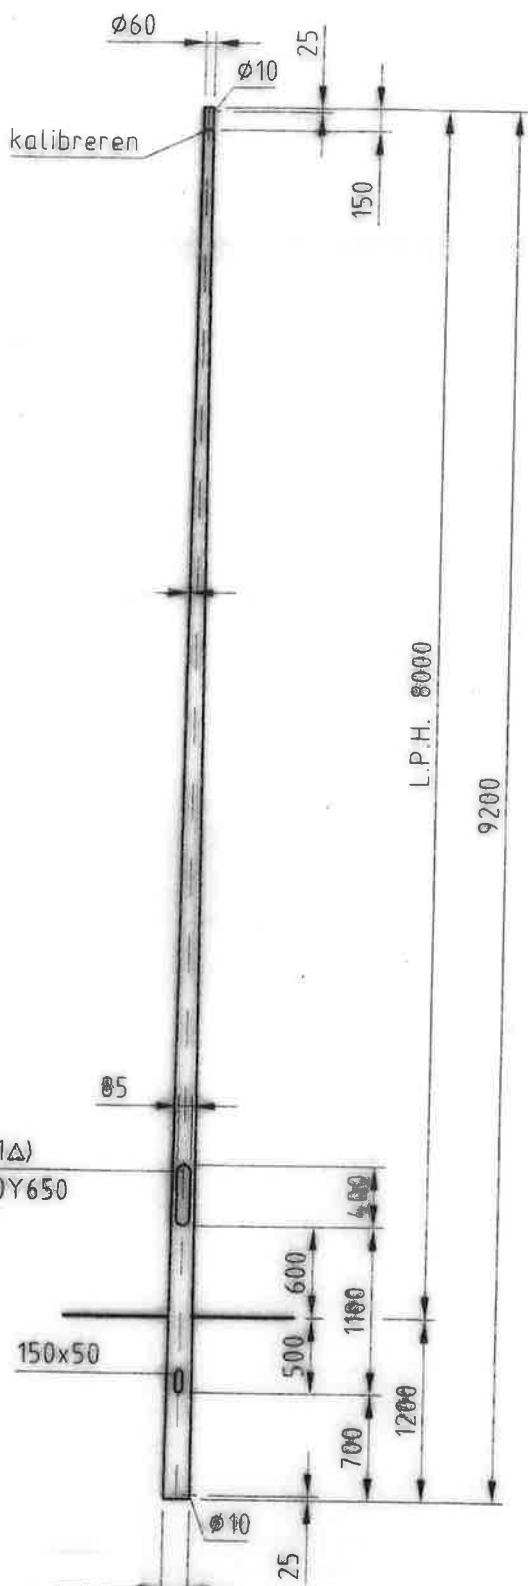

DETAIL BINNENWERK

voorzien van trekdraad (indien nodig)

valmont
STRUCTURES

DEN ENGELMAN 3,
6026RB MAARHBEZE,
TEL: 0495-599959, FAX: 0495-591781
INTERNETADRES: WWW.VALMONT.NL

Omschrijving:

STALEN CONISCHE LICHTMAST
L.P.H. 8m.

ISO - 9001

Sterkte berekening volgens: EN40 WG.2, KL.2.
MAX. ARM.: M=15Kg, Cxs=0.37m2

Schaal
1:50

Projectie



Gew. 77Kg | Opp. 3.33m2

Toleranties, vlg.	EN 40-2	FI	
Overige Tolerantie	ISO 2768-V	CI 04-04-06 IRL	
Gezien:	06-02-95	xxxx	
Getekend: CTRZ	07-06-94	xxxx	
Datum: 12-06-07	Gewijzigd	Naam	
Maateenheid: MM	Bladnr.	1 van 1	
TEKENINGNUMMER	Form.		
100N162c	A4		

Artikelnummer Opmerking(en):

043596

DEZE TEKENING IS EIGENDOM VAN VALMONT NEDERLAND B.V. EN MAG NIET ZONDER HAAR TOESTEMMING GEBRUIKT WORDEN. UITGELEEND OF AAN DERDEN TER INZAGE WORDEN GEGEVEN. AUTEURSRECHTEN VOORBEHOUDEN VOLGENS DE WET.

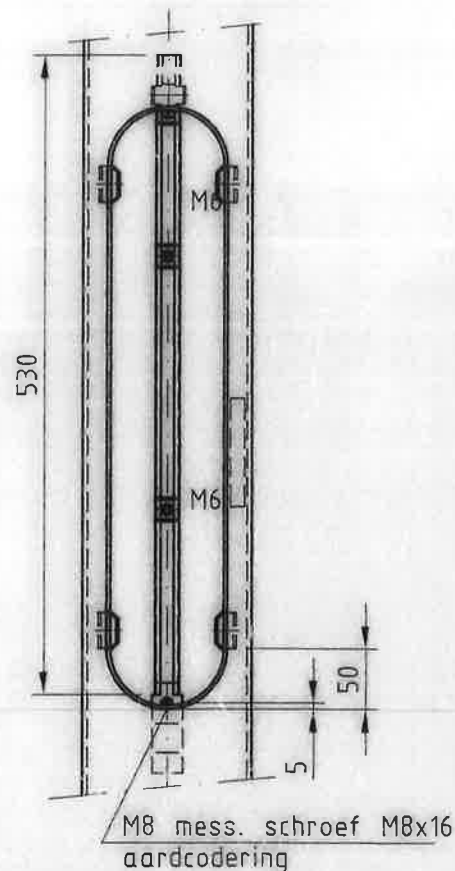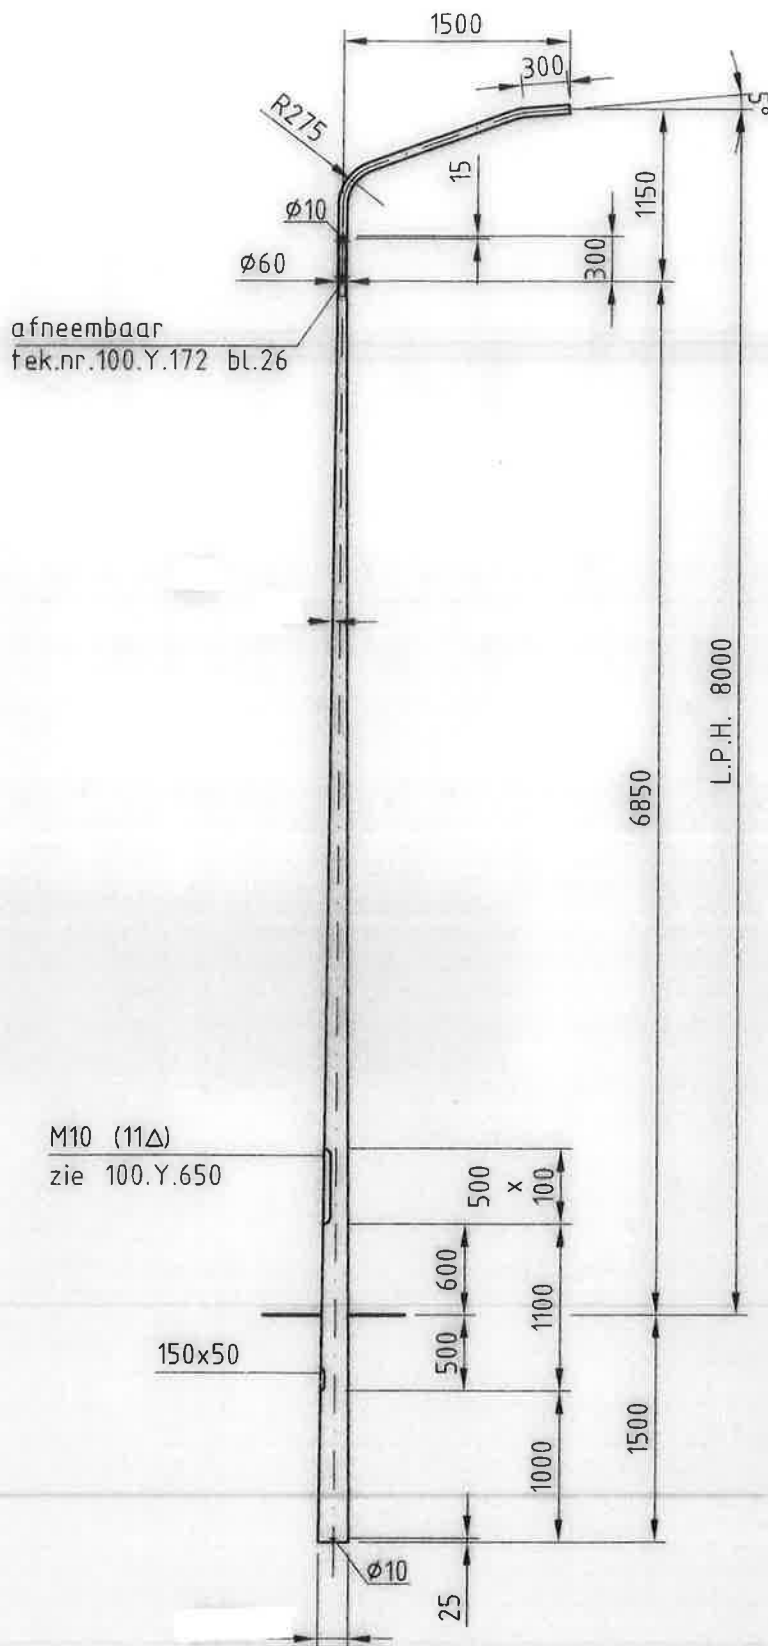

DETAIL BINNENWERK

valmont
STRUCTURES

DEN ENGELSMAN 3,
6026RB MAARHEEZE,
TEL: 0495-599959, FAX: 0495-591781
INTERNETADRES: WWW.VALMONT.NL

Omschrijving:

STALEN CONISCHE LICHTMAST L.P.H. 8m

ISO - 9001

Sterkte berekening volgens: EN40 WG.2, KL.2.
(2x) MAX. ARM.: M=15Kg, Cxs=0.135m2

Schaal
1:50

Projectie
⊕

Gew. 82Kg Opp. 3.49m2

Toleranties. vlg.	F	
EN 40-2	E	07-11-'95 xx
Overige Tolerantie	D	07-06-'94 xx
ISO 2768-V	C	08-06-'88 xx
Gezien:	B	28-09-'79 xx
Getekend: JvdBURG	A	31-08-'79 xx



Datum: 04-02-1976 Gewijzigd Naam
Mauteenheid: MM Bladnr. 1 van 1

TEKENINGNUMMER
100N122e

Form.
A4

Artikelnummer 022243 Opmerking(en): UITLEGGER TEK.NR.100.X.162

DEZE TEKENING IS EIGENDOM VAN VALMONT NEDERLAND B.V. EN MAG NIET ZONDER HAAR TOESTEMMING GEBRUIKT WORDEN.
GEOPIEFERD OF AAN DERDEN TER INZAGE WORDEN GEGEVEN. AUTEURSRECHTEN VOORBEHOUDEN VOLGENS DE WET.

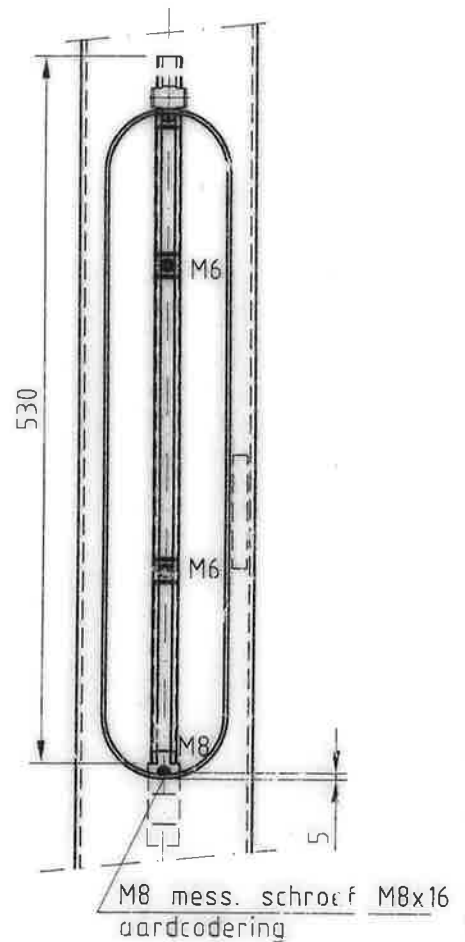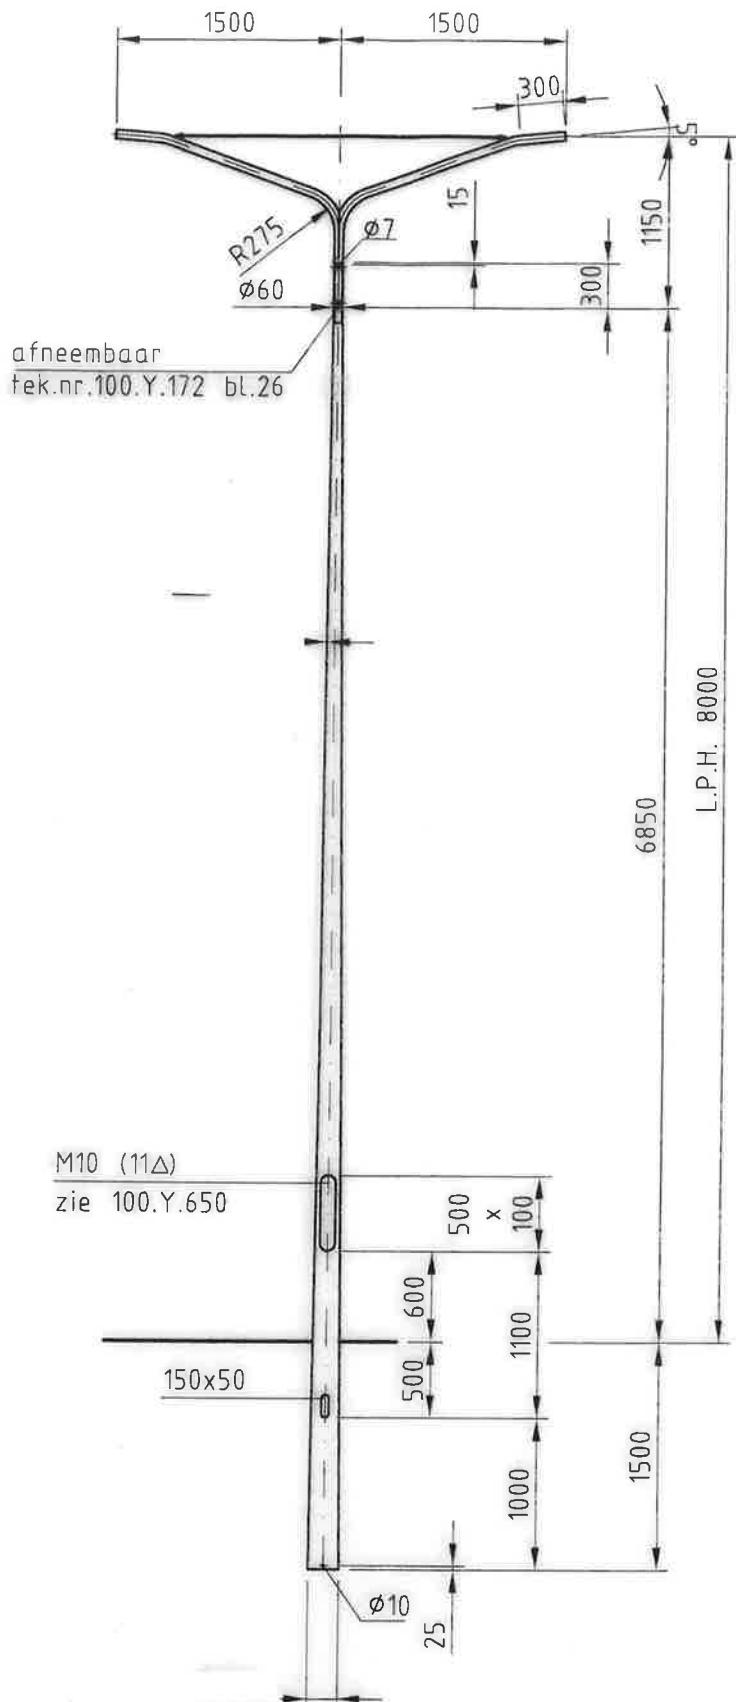

DETAIL BINNENWERK

valmont

STRUCTURES

DEN ENGELSMAN 3,
6026RB MAARHEEZE,
TEL: 0495-599959, FAX: 0495-591781
INTERNETADRES: WWW.VALMONT.NL

Omschrijving:

STALEN CONISCHE LICHTMAST
L.P.H. 8m

ISO - 9001

Sterkte berekening volgens: EN40 WG.2, KL.2.
(2x) MAX. ARM.: M=15Kg, Cxs=0.135m2

Schaal
1:50

Projectie
⊕

Gew. 82Kg Opp. 3.49m2

Toleranties. vlg.	F 07-12-'95	xx
EN 40-2	E 11-08-'94	xx
Overige Tolerantie	C 03-03-'89	xx
ISO 2768-V	C 08-06-'88	xx
Gezien:	B 28-09-'79	xx
Getekend: PVDH	A 31-08-'79	xx

Datum: 04-02-1976	Gewijzigd	Naam
-------------------	-----------	------





Maateenheid: MM	Bladnr. 1 van 1
-----------------	-----------------

TEKENINGNUMMER 100.N.123/F	Form. A4
-------------------------------	-------------

Artikelnummer
022251 OUD
022243

Opmerking(en): UITLEGGER TEK.NR.100.X.163

DEZE TEKENING IS EIGENDOM VAN VALMONT NEDERLAND B.V. EN MAG NIET ZONDER HAAR TOESTEMMING GEBRUIKT WORDEN.
GECOPIERD OF AAN DERDEN TER INZAGE WORDEN GEGEVEN. AUTEURSRECHTEN VOORBEHOUDEN VOLGENS DE WET.

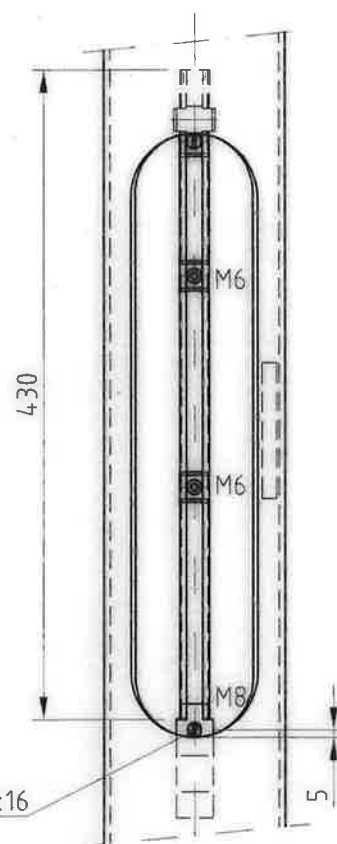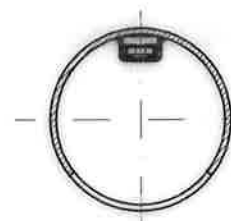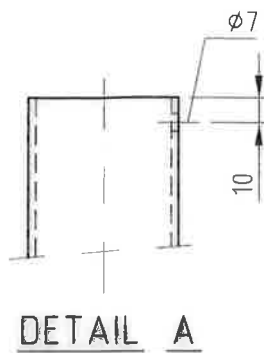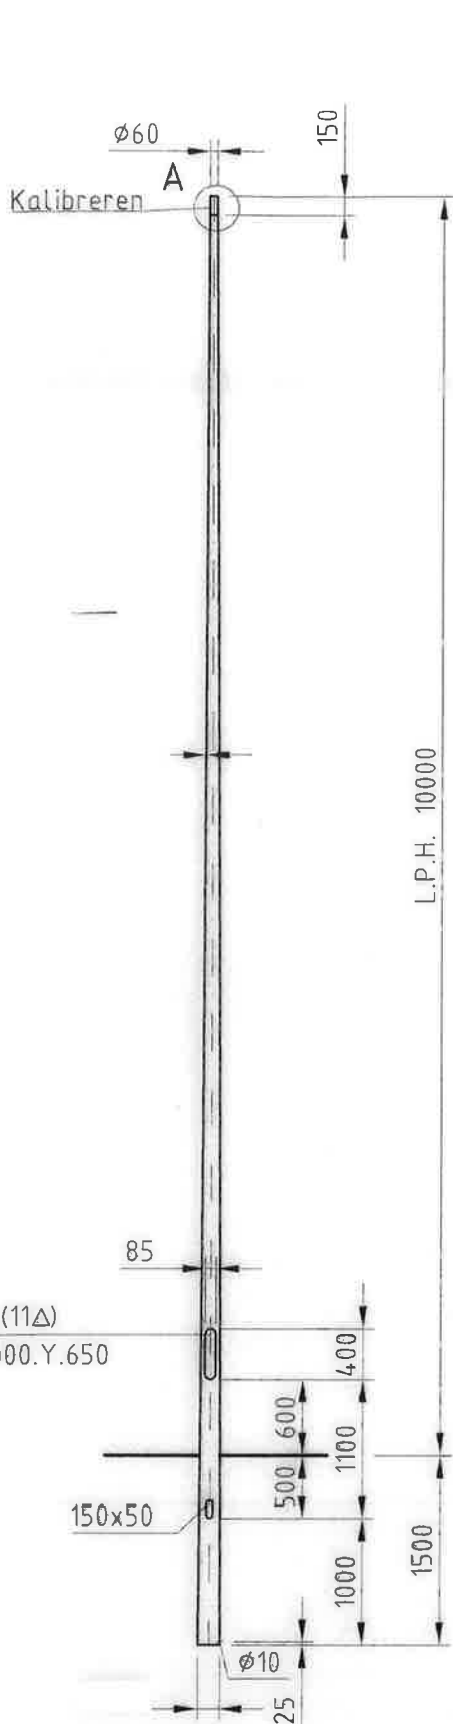

DETAIL BINNENWERK

Gew. 98 Kg | Opp. 4,24m²

valmont 

POLES

DEN ENGELSMAN 3,
6026RB MAARHEEZE,
TEL: 0495-599959, FAX: 0495-591781
INTERNETADRES: WWW.VALMONT.NL

Omschrijving:

STALEN CONISCHE LICHTMAST
L.P.H. 10m

ISO - 9001

Sterkte berekening EN40 WG.2, KL.2.
MAX. ARM.: M=15Kg, Cxs=0.135m²

Schaal
1:60

Projectie


Toleranties: vlgs.	F	
EN 40-2	E	
Overige Tolerantie	D	
ISO 2768-V	C	
Gezien:	M.	B104-04-06 RL
Getekend: PVDH	A	08-06-94 xx



Datum: 16-09-1991	Gewijzigd	Naam
Maateenheid: MM	Bladnr.	1 van 1

TEKENINGNUMMER	Form.
100S188b	A4

Artikelnummer Opmerking(en):

077417

DEZE TEKENING IS EIGENDOM VAN VALMONT NEDERLAND B.V. EN MAG NIET ZONDER HAAR TOESTEMMING GEBRUIKT WORDEN.
GECOPYEERD OF AAN DERDEN TER INZAKE WORDEN GEGEVEN, AUTEURSRECHTEN VOORBEHOUDEN VOLGENS DE WET

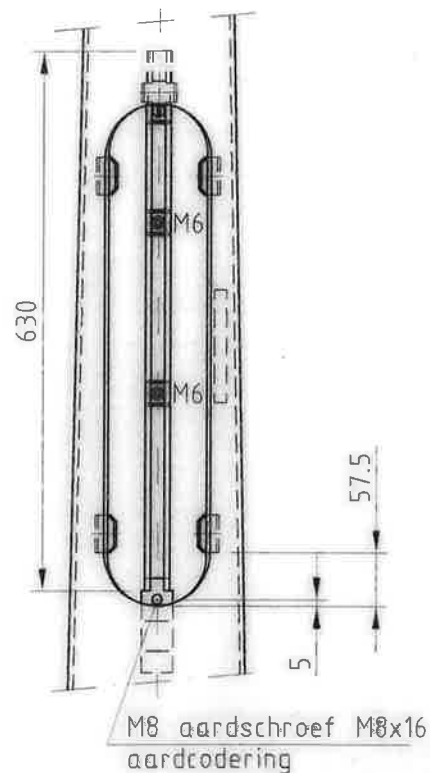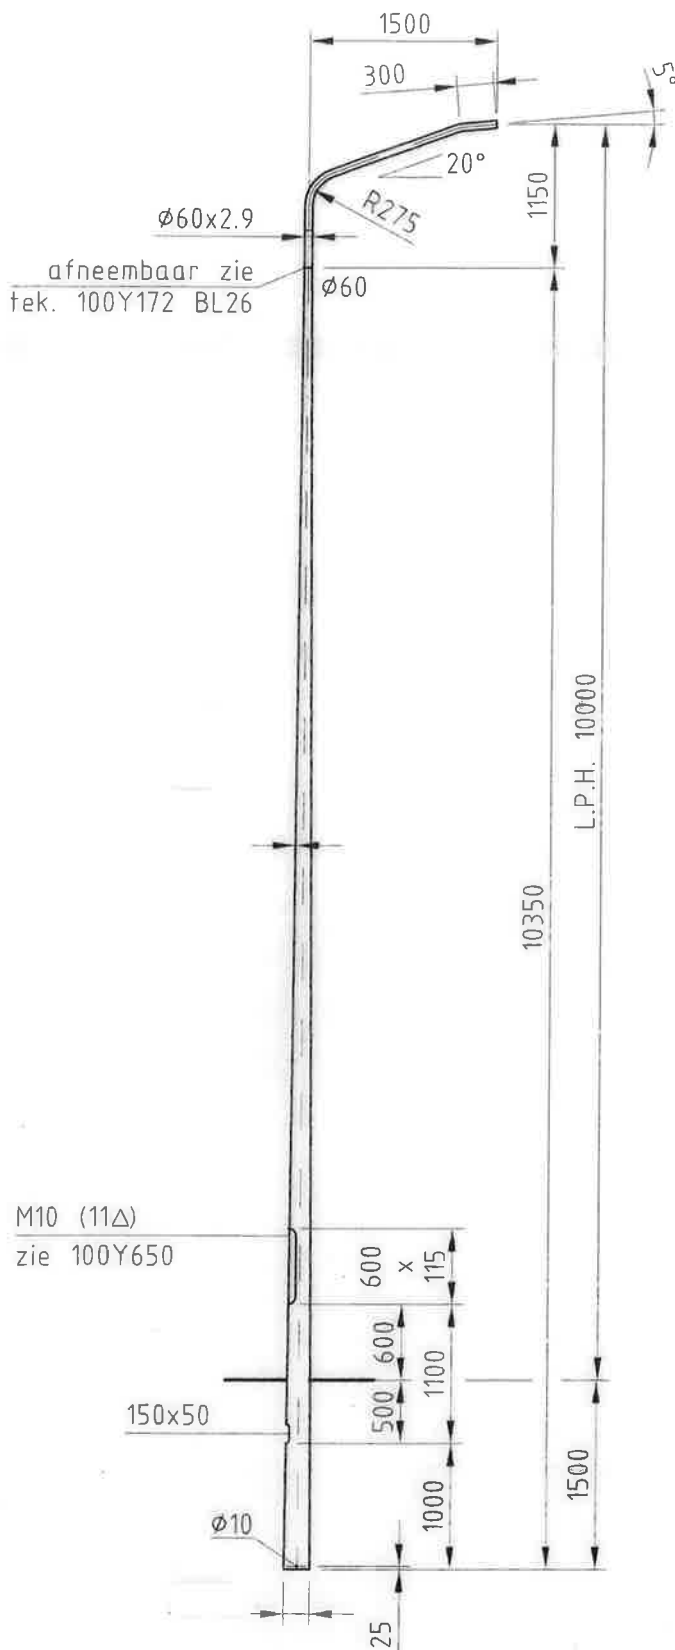

DETAIL BINNENWERK

valmont
STRUCTURES

DEN ENGELSMAN 3,
6026RB MAARHEEZE,
TEL: 0495-599959, FAX: 0495-591781
INTERNETADRES: WWW.VALMONT.NL

Omschrijving:

STALEN CONISCHE LICHTMAST
L.P.H. 10.0m

ISO - 9001

Sterkte berekening volgens: EN40 WG.2, KL.2.
MAX. ARM. M=15Kg, Cxs=0.11m2

Schaal
1:60

Projectie

U Gew. 10 Kg
M Gew. 134 Kg

Opp. 0.43m2
Opp. 4.36m2

Toleranties, vlg.

EN 40-2

Overige Tolerantie

ISO 2768-V

Gezien:

Getekend: PVDH

Datum: 05-02-1976

Maateenheid: MM

TEKENINGNUMMER

100S130e

Form.


A4

Artikelnummer

022444

Opmerking(en): VOOR UITLEGGER ZIE TEK. 100X162

DEZE TEKENING IS EIGENDOM VAN VALMONT NEDERLAND B.V. EN MAG NIET ZONDER HAAR TOESTEMMING GEBRUIKT WORDEN.
GECOPIERD OF AAN DERDEN TER INZAGE WORDEN GEGEVEN. AUTEURSRECHTEN VOORBEHOUDEN VOLGENS DE WET.

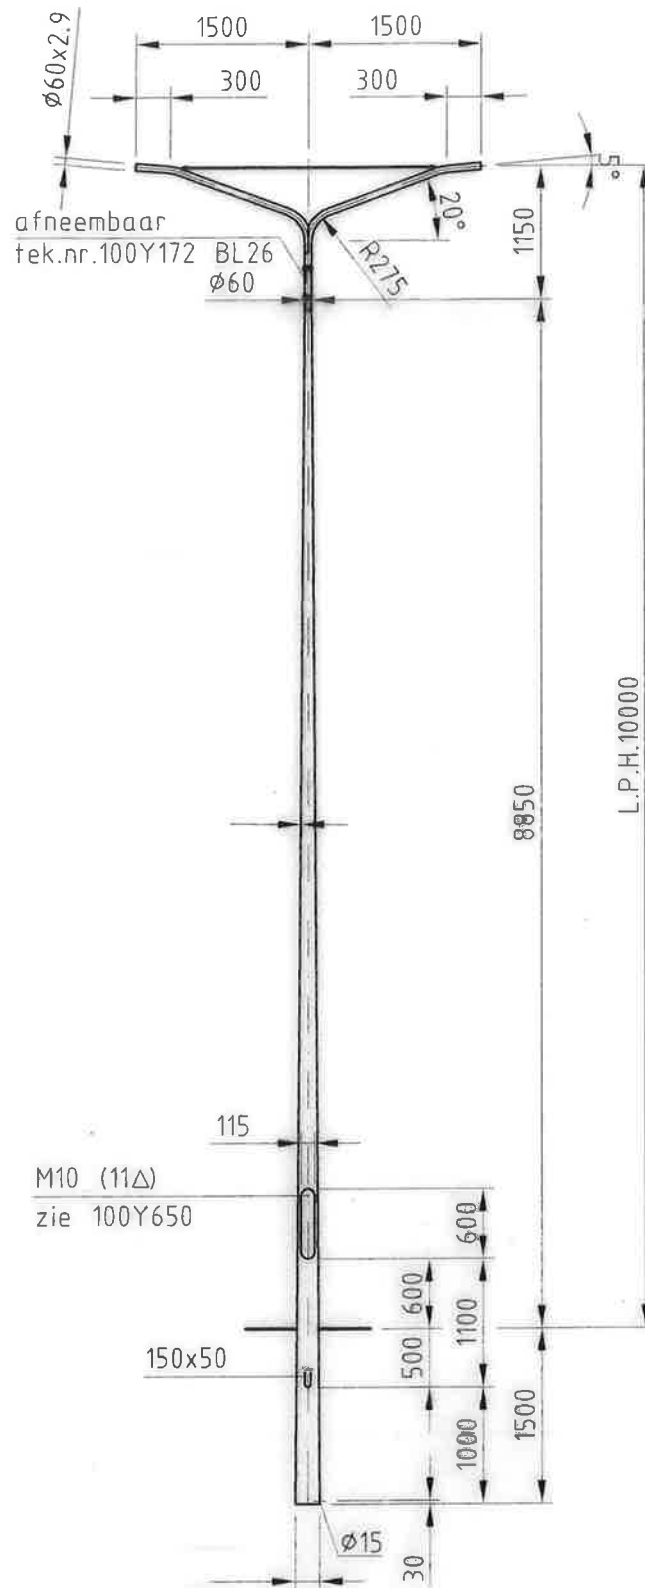

Gew. 17Kg Opp. 0.82m²
Gew. 134Kg Opp. 4.36m²

valmont
STRUCTURES

DEN ENGELSMAN 3,
6026RB MAARHEEZE,
TEL: 0495-599959, FAX: 0495-591781
INTERNETADRES: WWW.VALMONT.NL

Omschrijving:
STALEN CONISCHE LICHTMAST
L.P.H. 10m

ISO - 9001

Sterkte berekening volgens: EN40. WG.2. KL.2.
MAX. ARM. M=15Kg. Cxs=0.068m²

Schaal
1:65

Toleranties, vlg.	f	
EN 40-2	e	
Overige Tolerantie	d	22-12-94 xx
ISO 2768-V	c	08-06-88 xx
Gezien: AK	b	30-08-79 xx
Getekend: PVDH	a	28-05-79 xx
Datum: 05-02-1976	Gewijzigd	Naam
Maateenheid: MM	Bladnr.	1 van 2

Artikelnummer Opmerking(en):

022452

DEZE TEKENING IS EIGENDOM VAN VALMONT NEDERLAND B.V. EN MAG NIET ZONDER HAAR TOESTEMMING GEBRUIKT WORDEN, GECOPIEERD OF AAN DERDEN TER INZACHE WORDEN GEGEVEN. AUTEURRECHTEN VOORBEHOUDEN VOLGENS DE WET.

Projectie

TEKENINGNUMMER
100S131d

Form.
A4



Gew.	10Kg	Opp.	0.43m2
------	------	------	--------

STRUCTURES

Artikelnummer	Opmerking(en):
---------------	----------------

002575



STALEN AFNEEMBARE UITLEGGER
ENKELARMIG LENGTE 1.5m

1:10

100X162b


b **A**

DETAIL B
voor beide uiteinden

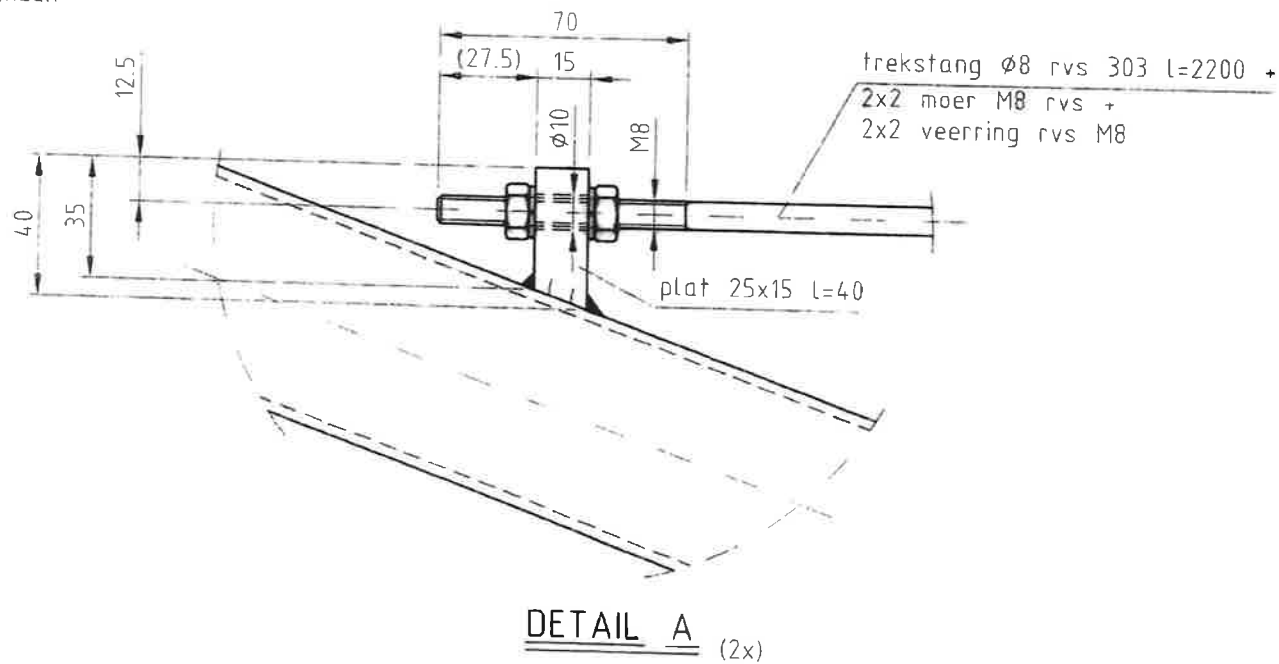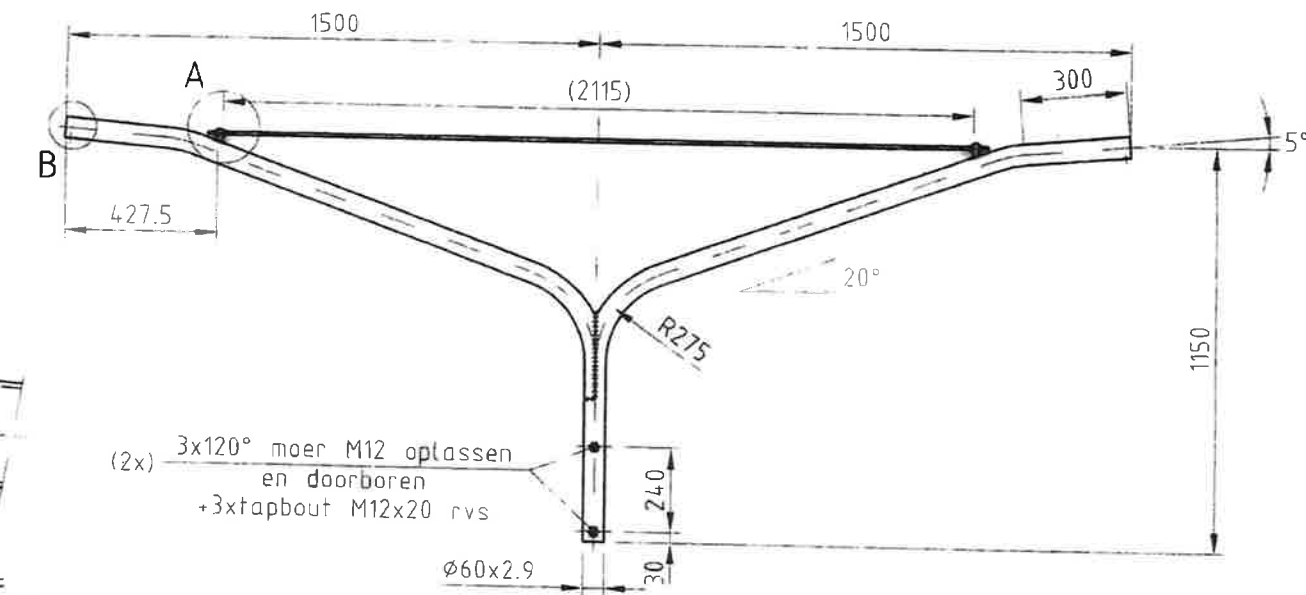

UITGESLAGEN LENGTE E.A. = 2250mm, D.A. = 1770mm


valmont DEN ENGBELMAN 3 602008 MARENHEZE TEL: 0495-599855, FAX: 0495-591781 INTERNETADRES: WWW.VALMONT.NL		STRUCTURES Sierke berekening volgens: IN COMBINATIE MET CALCULATIE MAST		Artikelnummer 002567	
Onschrijving: STALEN AFNEEMBARE UITLEGGER 1,5m. DUBBELARMIG		Schaal 1:20		Projectie 	
Gew. 17Kg Opp. 0,82m ²		Toleranties vlgs. EN 40-2 Overige Tolerantie ISO 2768-V		Gezien: Getekend: PVDH Datum: 05-12-1985 Maatteenheid: MM	
Tekeningsnummer 100X163a		Gewijzigd Naam 1 van		Form. A 4	

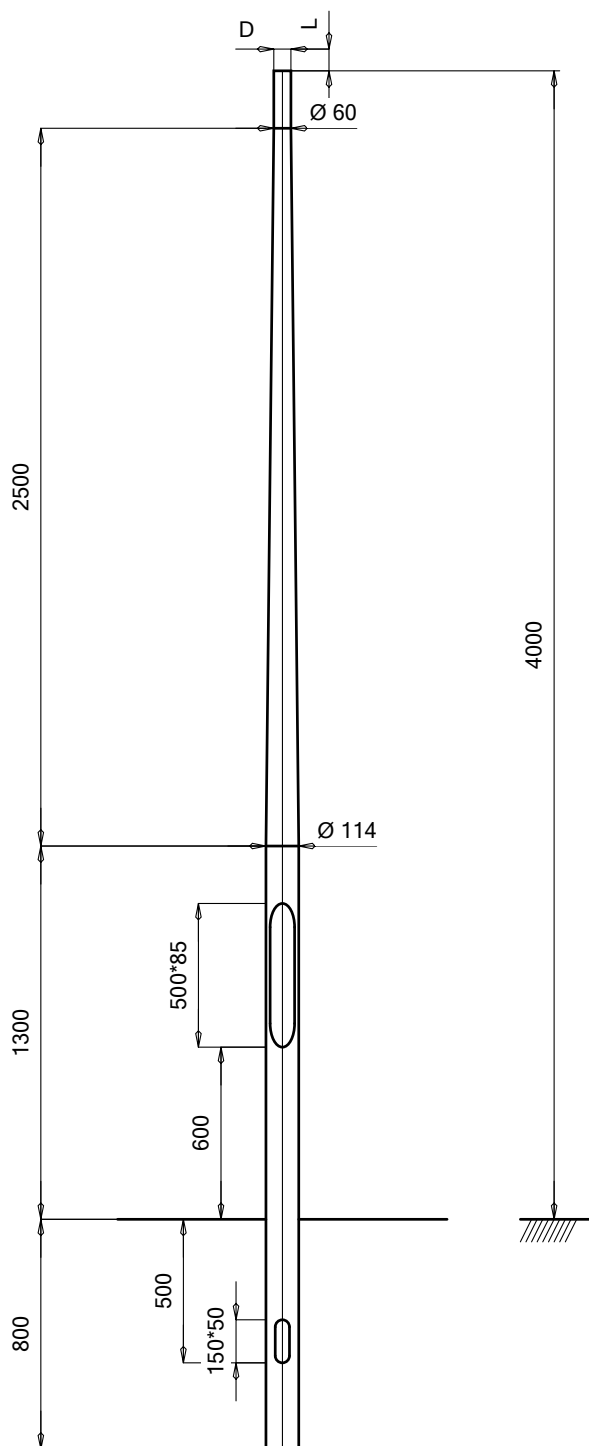

Deel 3		
Deel 2		
Deel 1	1204011484	Con. paaltop 4,00 m

CoG: 2250 mm
Wanddicke: 2,5 mm
Gewicht: 13,1 kg

			OMSCHRIJVING (DESCRIPTION)	MATERIAAL (MATERIAL) EN AW-6060 T66			OPMERKING (REMARKS) Toleranties op buigradii tussen 0 en +10%					
				Hydro Extrusion Drunen B.V. Con. paaltop 4,00 m			DEZE TEKENING IS EIGENDOM VAN HYDRO EXTRUSION DRUNEN B.V. EN MAG ZONDER SCHRIFTELIJKE TOESTEMMING DER EIGENARES NIET WORDEN VERMENIGVULDIGD, NOCH VOOR DERDEN WORDEN GEBRUIKT OF AAN DERDEN TER INZAGE WORDEN VERSTREKT. (THIS DRAWING REMAINS PROPERTY OF HYDRO B.V. IN DRUNEN AND MAY WITHOUT THE WRITTEN PERMISSION OF THE OWNER NOT BE MULTIPLIED, BE USED FOR THIRD PARTIES OR BE GIVEN TO THIRD PARTIES FOR PERUSAL.)		SCHAAL (SCALE) 1 : 27	ORG.DAT 23-04-14		
									BENAMING (NAME)	CONSTRUCTEUR (DRAWN BY) PE	REV.DAT	
			DATUM (DATE)				PARAAF (SIGN)		MUT.DAT 07-06-23			
-2	-1		REV. (REV.)	TOLERANTIES VOLGENS EN40 TENZIJ ANDERS VERMELD. (TOLERANCES BY EN40 UNLESS SPECIFIED OTHERWISE)		AFMETINGEN IN MM TENZIJ ANDERS VERMELD. (DIMENSIONS IN MM UNLESS SPECIFIED OTHERWISE)		AMERIKAANSE PROJECTIE (AMERICAN PROJECTION)		TEKENINGNUMMER (DRAWINGNUMBER) 1204011484		LAATSTE REVISIE (LAST REVISION)

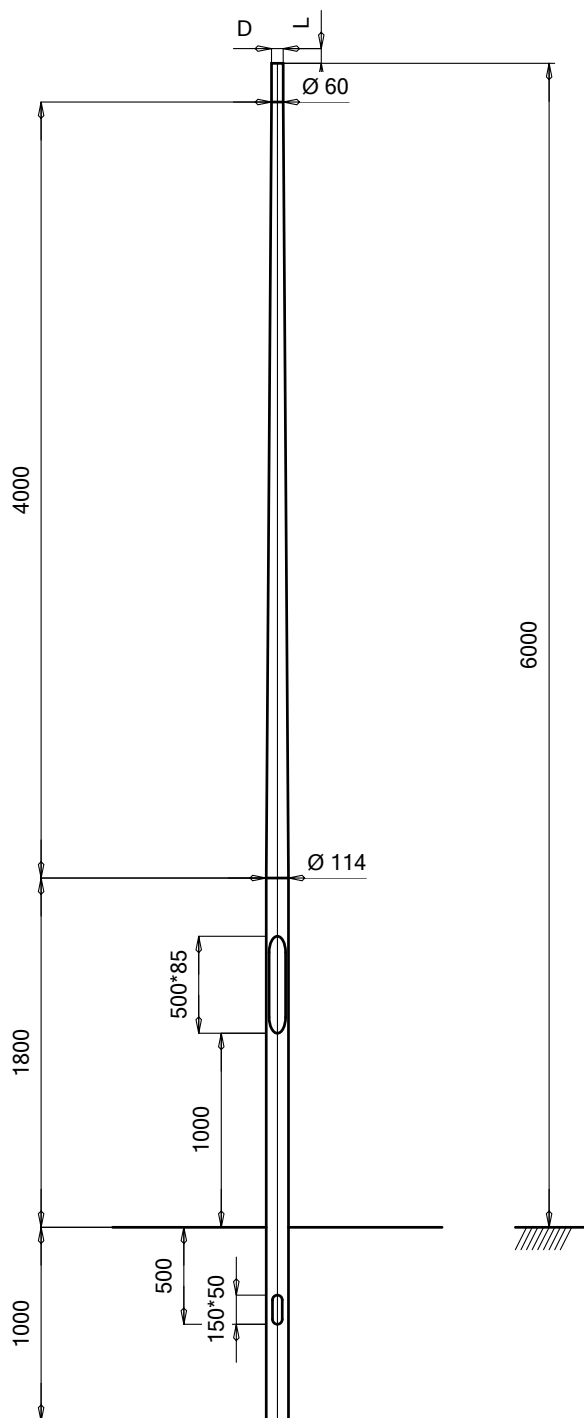

Deel 3		
Deel 2		
Deel 1	1206011430	Con. paaltop 6,00 m

CoG: 3300 mm
Wanddicke: 2,5 mm
Gewicht: 18,2 kg

			OMSCHRIJVING (DESCRIPTION)	MATERIAAL (MATERIAL) EN AW-6060 T66			OPMERKING (REMARKS) Toleranties op buigradii tussen 0 en +10%			
				Hydro Extrusion Drunen B.V.	BENAMING (NAME) Con. paaltop 6,00 m	DEZE TEKENING IS EIGENDOM VAN HYDRO EXTRUSION DRUNEN B.V. EN MAG ZONDER SCHRIFTELIJKE TOESTEMMING DER EIGENARES NIET WORDEN VERMENIGVULDIGD, NOCH VOOR DERDEN WORDEN GEBRUIKT OF AAN DERDEN TER INZAGE WORDEN VERSTREKT. (THIS DRAWING REMAINS PROPERTY OF HYDRO B.V. IN DRUNEN AND MAY WITHOUT THE WRITTEN PERMISSION OF THE OWNER NOT BE MULTIPLIED, BE USED FOR THIRD PARTIES OR BE GIVEN TO THIRD PARTIES FOR PERUSAL.)	SCHAAL (SCALE) 1 : 39		ORG.DAT 09-10-06	
							CONSTRUCTEUR (DRAWN BY) PE		REV.DAT	
							PARAAF (SIGN)		MUT.DAT 23-06-23	
-2	-1		REV. (REV.)	TOLERANTIES VOLGENS EN40 TENZIJ ANDERS VERMELD. (TOLERANCES BY EN40 UNLESS SPECIFIED OTHERWISE)	AFMETINGEN IN MM TENZIJ ANDERS VERMELD. (DIMENSIONS IN MM UNLESS SPECIFIED OTHERWISE)	AMERIKAANSE PROJECTIE (AMERICAN PROJECTION)	TEKENINGNUMMER (DRAWINGNUMBER) 1206011430		LAATSTE REVISIE (LAST REVISION)	