
 
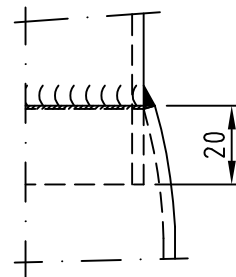


 DEN ENGELSMAN 3, 6026RB MAARHEEZE, TEL: 0495-599959, Fax: 0495-591781 INTERNETADRES: WWW.VALMONT.NL		Omschrijving:		Gew. 34Kg Opp. 1.39m2	
		LICHTMAST H=4.75m.		Toleranties vlgsg.	
		Sterkte berekening volgens: EN40 WG.2 KL.2 MAX. ARMATUUR, M=15Kg, Cxs=0.44m2.		EN 40-2	
				Overige Tolerantie	
				ISO 2768-V	
Artikelnummer		Opmerking(en):		Schaal	
111784		(MAT. St.37 [S-235]) MEGA LIMBURG 620104 (voor St52 zie 200.G.202)		1:30	
DEZE TEKENING IS EIGENDOM VAN VALMONT NEDERLAND B.V. EN MAG NIET ZONDER HAAR TOESTEMMING GEBRUIKT WORDEN, GEOCOPIERD OF AAN DERDEN TER INZAGE WORDEN GEGEVEN. AUTEURSRECHTEN VOORBEHOUDEN VOLGENS DE WET.		Projectie 		TEKENINGNUMMER 200G052f	
				Datum: 22-01-1996 Gewijzigd Naam Maateenheid: MM Bladnr. 1 van 2	
				Form. A 4	

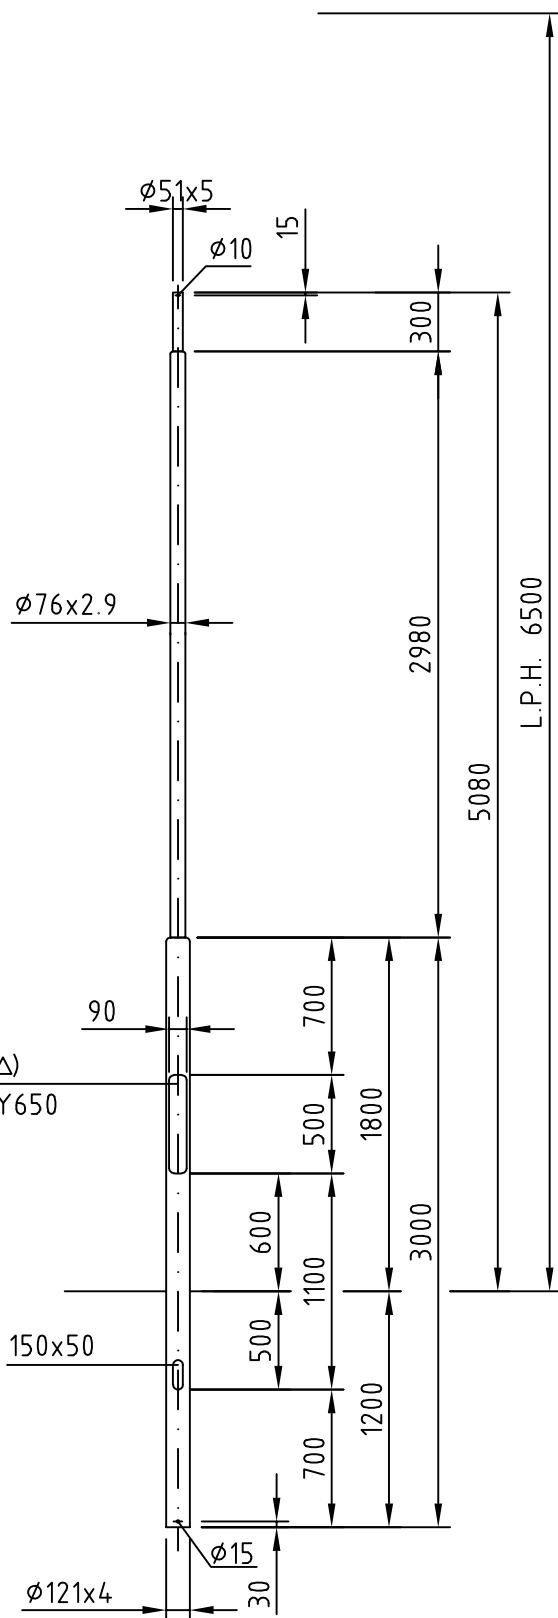

DETAIL VERLOOP

valmont 
STRUCTURES


DEN ENGELSMAN 3,
6026RB MAARHEEZE,
TEL: 0495-599959, FAX: 0495-591781
INTERNETADRES: WWW.VALMONT.NL

Omschrijving:

STALEN LICHTMAST L.P.H. 6.5m

Sterkte berekening volgens: EN40 WG.2, KL.2.
MAX. ARM. M=15Kg, Cxs=0.16m2

Schaal
1:40

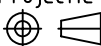Projectie


Gew. 52Kg

Opp. 1.89m2

Toleranties. vlgs.
EN 40-2

Overige Tolerantie
ISO 2768-V

Gezien: 

Getekend: CTRZ

Datum: 11-06-1997

Maateenheid: MM

F | |
E | |

D | |
c | 02-03-23 | PC

B | 17-11-'04 | MJMS

A | 14-01-'98 | xx

Gewijzigd

Bladnr. 1 van

Artikelnummer



111807

Opmerking(en): CODE 620106 MEGA LIMBURG

DEZE TEKENING IS EIGENDOM VAN VALMONT NEDERLAND B.V. EN MAG NIET ZONDER HAAR TOESTEMMING GEBRUIKT WORDEN, GEOPIEERD OF AAN DERDEN TER INZAGE WORDEN GEGEVEN. AUTEURSRECHTEN VOORBEHOUDEN VOLGENS DE WET.

TEKENINGNUMMER
200J136c

Form.
A4

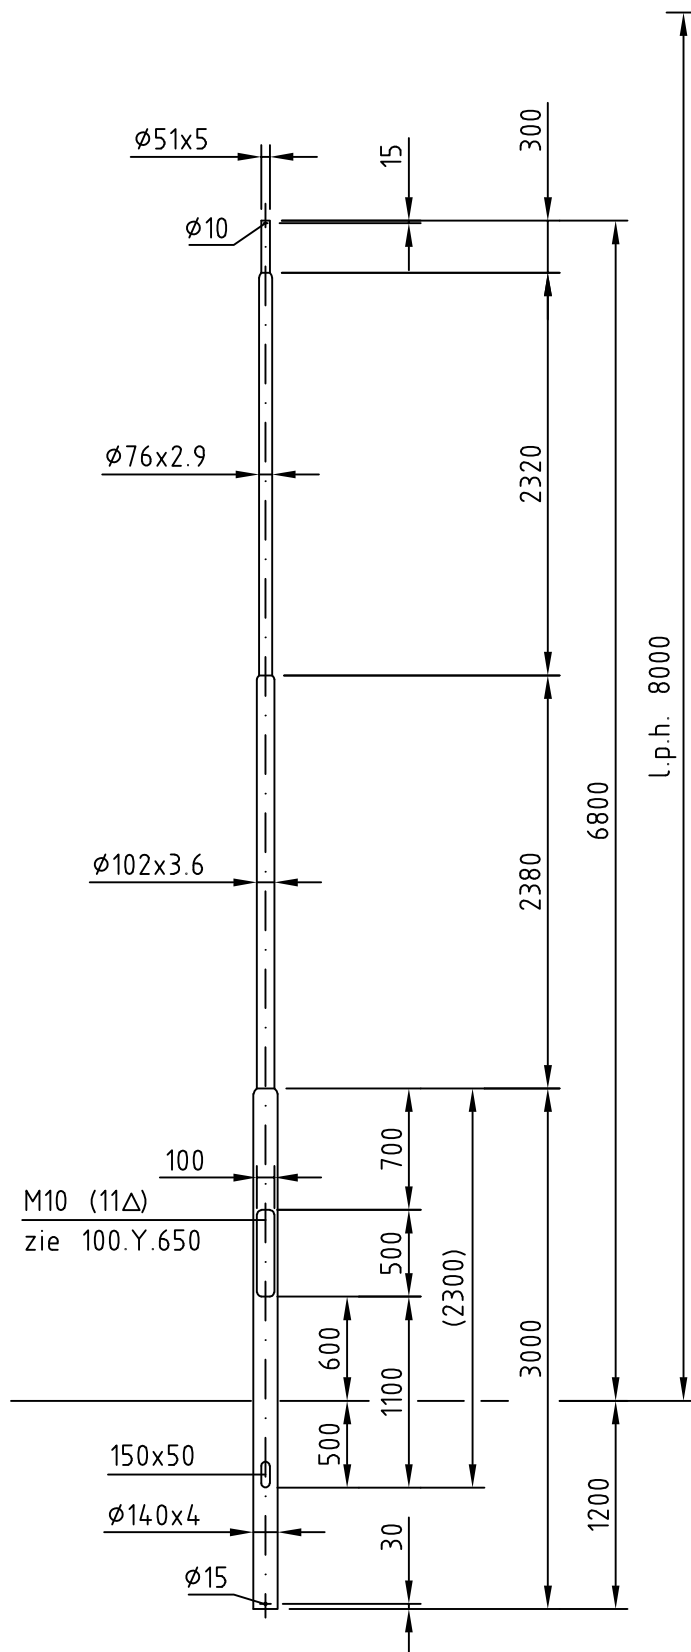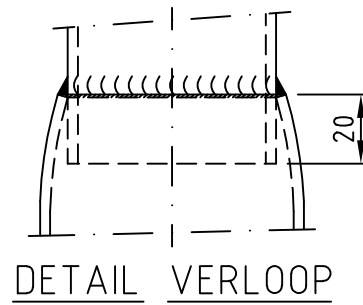

Gew. 75Kg | Opp. 2.67m²

valmont
STRUCTURES

DEN ENGELSMAN 3,
6026RB MAARHEEZE,
TEL: 0495-599959, FAX: 0495-591781
INTERNETADRES: WWW.VALMONT.NL

Omschrijving:

STALEN LICHTMAST L.P.H. 8m.

Sterkte berekening volgens: EN40 WG.2 KL.2
MAX. ARMATUUR, M=15Kg, Cxs=0.11m².

Schaal
1:45

Projectie
⊕

Toleranties. vlgs.	F	
EN 40-2	E	
Overige Tolerantie	D	
ISO 2768-V	C	02-03-23 PC
Gezien:	B	17-11-'04 x
Getekend: M.K.	A	14-01-'98 x

Datum: 11-06-1997	Gewijzigd	Naam
Maateenheid: MM	Bladnr.	1 van

TEKENINGNUMMER
200N127c


Form.
A4

Artikelnummer


111799

Opmerking(en): CODE 620108

DEZE TEKENING IS EIGENDOM VAN VALMONT NEDERLAND B.V. EN MAG NIET ZONDER HAAR TOESTEMMING GEBRUIKT WORDEN, GECOPIEERD OF AAN DERDEN TER INZAGE WORDEN GEGEVEN. AUTEURSRECHTEN VOORBEHOUDEN VOLGENS DE WET.

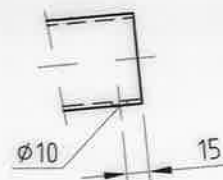

DETAIL A

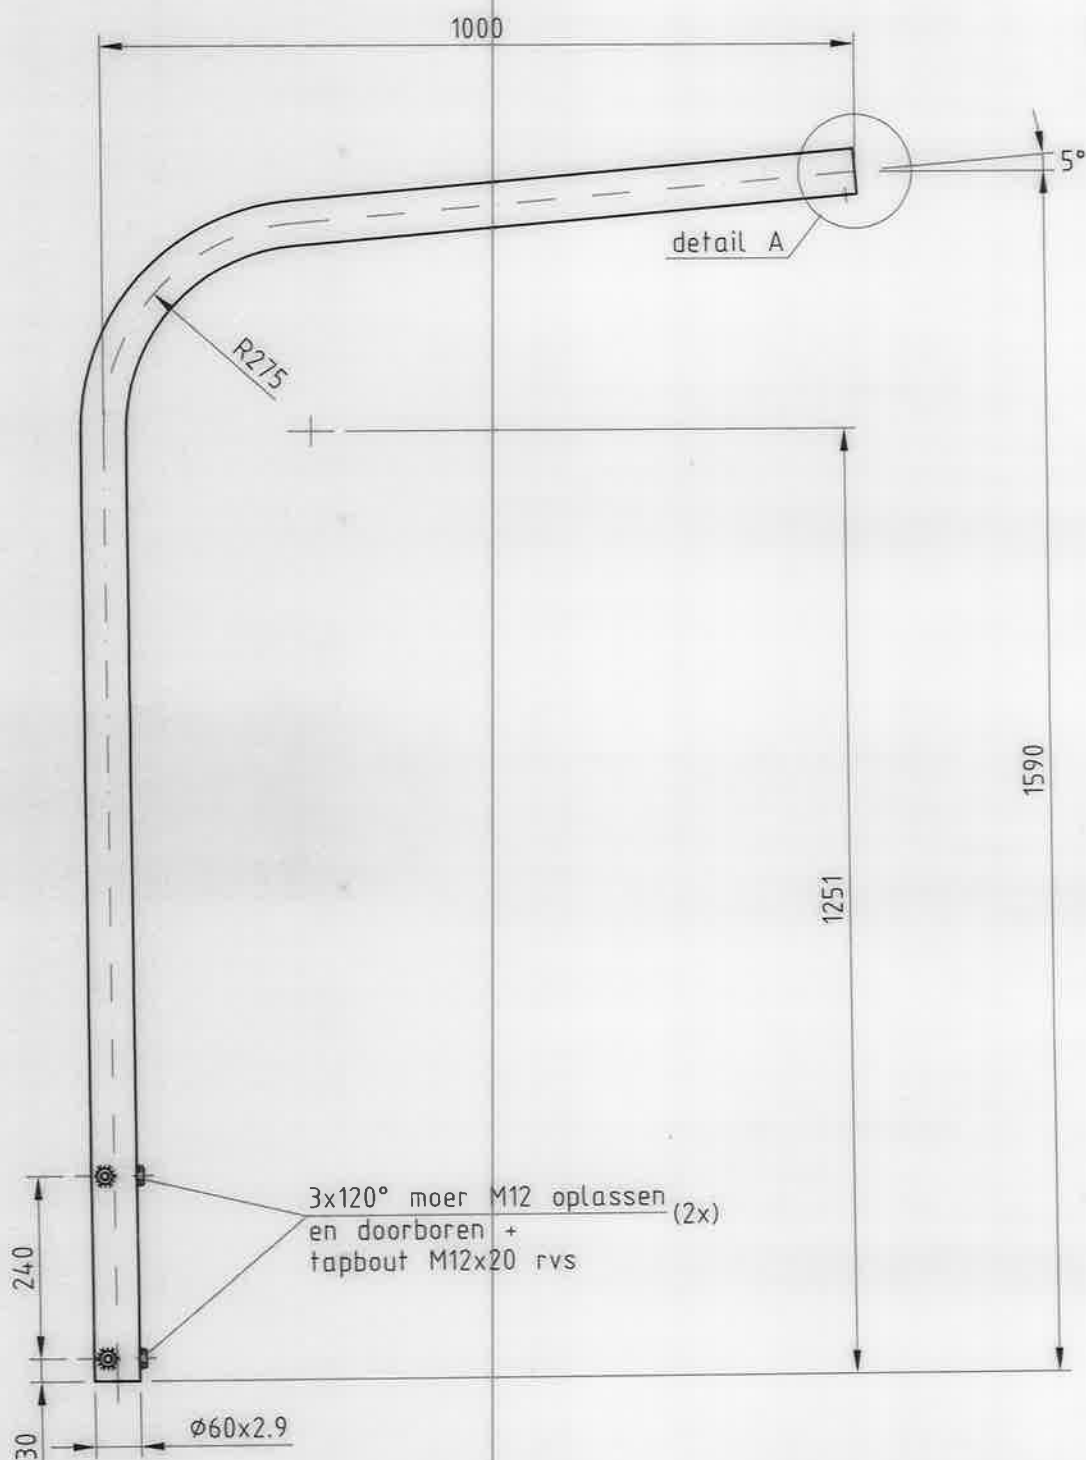

valmont
STRUCTURES

DEN ENGELSMAN 3,
6026RB MAARWEEZE,
TEL: 0495-599959, FAX: 0495-591781
INTERNETADRES: WWW.VALMONT.NL

Omschrijving:

**STALEN AFNEEMBARE UITLEGGER
ENKELARMIG, LENGTE 1.0m**

Sterkte berekening volgens: N.V.T.

Artikelnummer 119467 Opmerking(en): UITGESLAGEN LENGTE E.A. = 2410mm

DEZE TEKENING IS EIGENDOM VAN VALMONT NEDERLAND B.V. EN MAG NIET ZONDER HAAR TOESTEMMING GEBRUIKT WORDEN.
GECEPTEERD OF AAN DERDEN TER NIJGAZE WORDEN GEGEVEN. AUTEURRECHTEN VOORBEHOUDEN VOLGENS DE WET.

Schaal
1:10

Projectie




Toleranties. vlg.	F	
EN 40-2	E	
Overige Tolerantie	D	
ISO 2768-V	C	
Gezien: <i>ml.</i>	B	
Getekend: TJB	A	27-11-07 E.H.
Datum: 24-02-1998	Gewijzigd	Naam
Maateenheid: MM	Bladnr.	1 van 1


TEKENINGNUMMER
200X226a

Form.
A4

Gew. 10Kg | Opp. 0.46m²

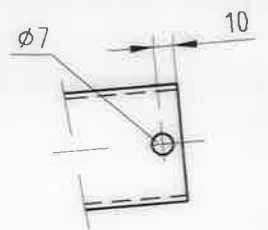

DETAIL B

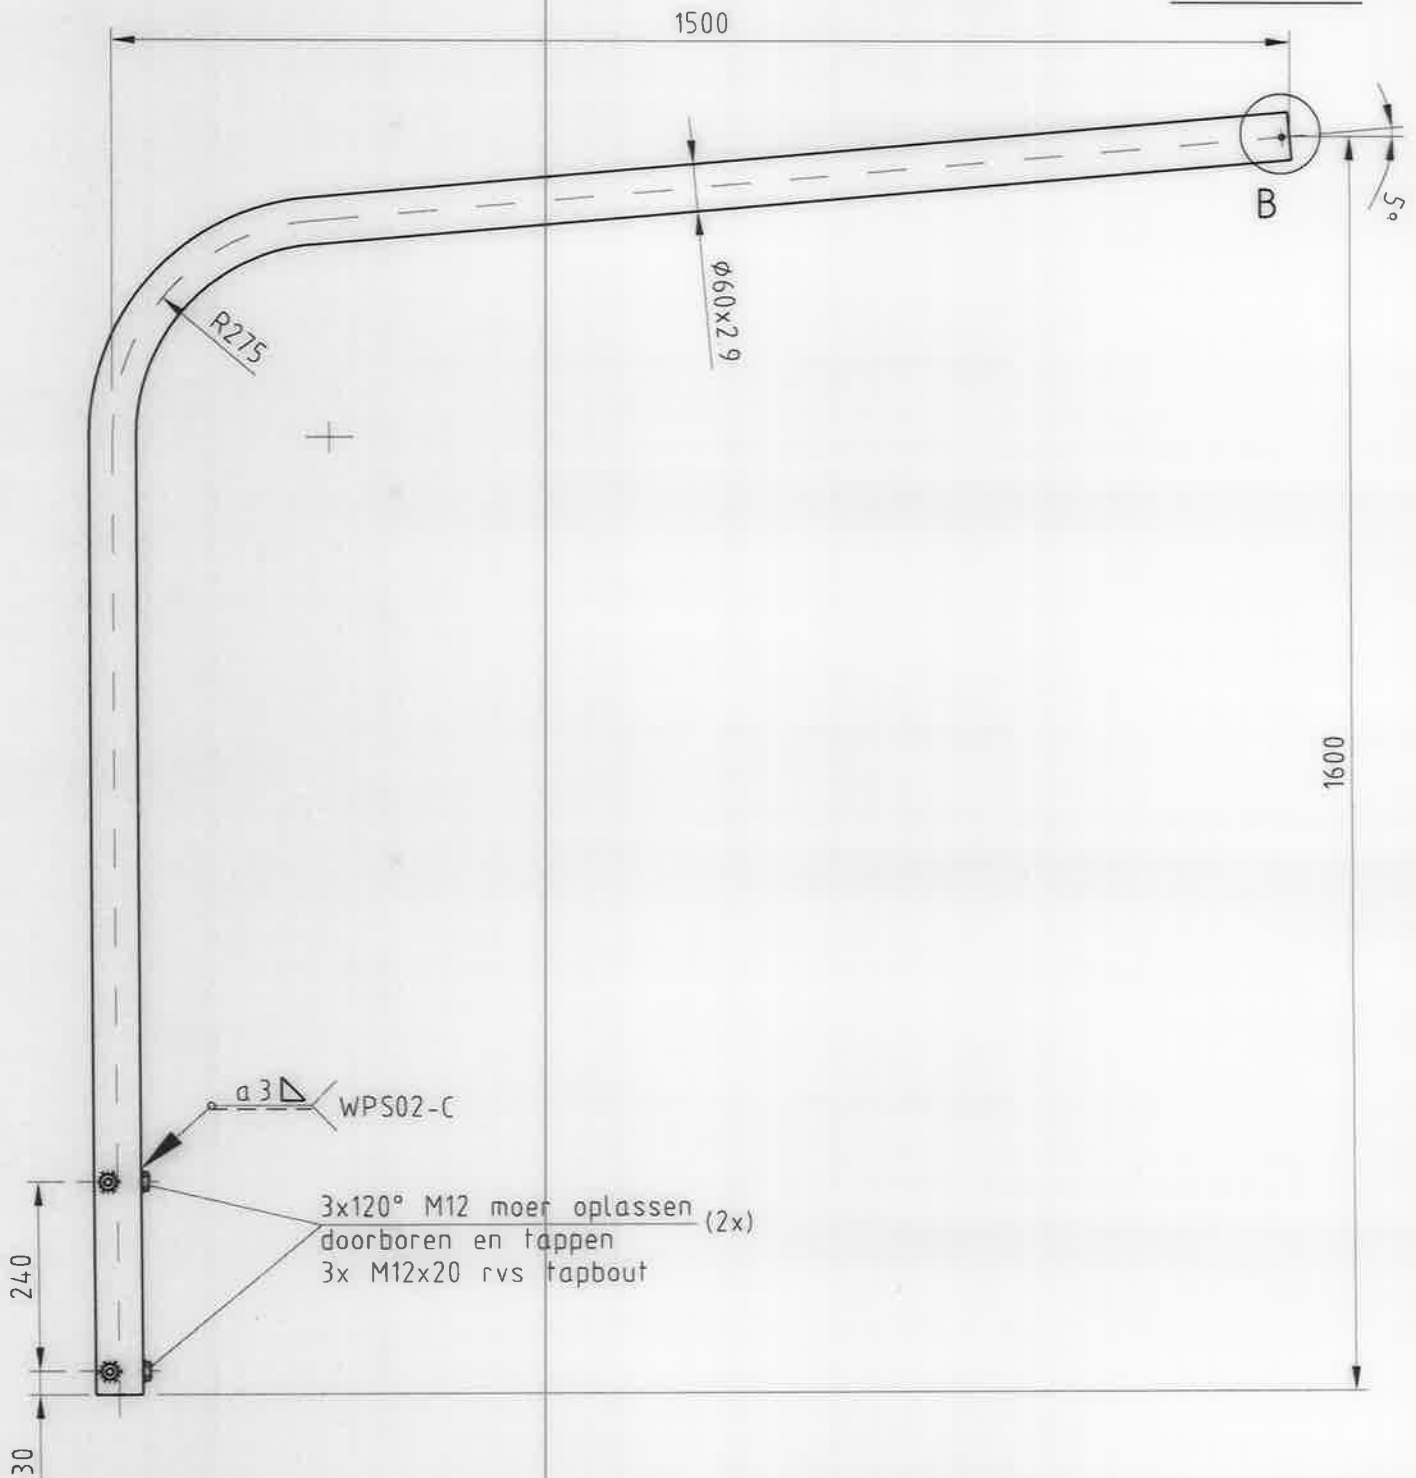

UITGESLAGEN LENGTE E A.= 2880mm

Gew 12Kg | Opp. 0.55m²

valmont 

STRUCTURES

DEN ENGELSMAN 3,
6026RB MAAKREZE,
TEL: 0495-599959, FAX: 0495-591781
INTERNETADRES: WWW.VALMONT.NL

Omschrijving

**STALEN AFNEEMBARE UITLEGGER 1.5m
ENKELARMIG**

Sterkte berekening volgens: N.V.T.

Schaal
1:10

Projectie



Toleranties vlgs
EN 40-2

Overige Tolerantie
ISO 2768-V

Gezien: 
Gefekend: TJB

Datum: 10-05-2000
Maateenheid: **MM**

**TEKENINGNUMMER
200X314x**

Gewijzigd
Bladnr 1 van 1

Form
A4

Artikelnummer Opmerking(en):

209869

DEZE TEKENING IS EIGENDOM VAN VALMONT NEDERLAND B.V. EN MAG NIET ZONDER HAAR TOESTEMMING GEBRUIKT WORDEN.
GECOPIEERD OF AAN DERDEN TER INZAGE WORDEN GEGEVEN. AUTORECHTEN VOORBEHOUDEN VOLGENS DE WET.