

Coördinaten ankers en palen vluchthaven Neeltje jans

Ankers:				Palen:				Afstand anker /paal	
	X	Y		X	Y			Meter	
1	38116.833	407065.795	1	38363.005	406846.037	1		330	
2	38130.053	407078.519	2	38375.899	406857.692	2		330	
3	38142.565	407090.562	3	38388.810	406869.377	3		330	
4	38155.096	407102.581	4	38401.650	406881.118	4		330	
5	38169.063	407116.126	5	38400.126	406908.578	5		310	
6	38183.071	407129.625	6	38398.597	406936.033	6		289	
7	38197.081	407143.126	7	38397.067	406963.494	7		268	
8	38211.147	407156.681	8	38395.653	406990.954	8		248	
9	38225.095	407170.122	9	38394.008	407018.403	9		227	
10	38239.112	407183.629	10	38392.484	407045.870	10		206	
11	38253.122	407197.130	11	38390.961	407073.324	11		185	
12	38267.204	407210.700	12	38389.570	407100.793	12		164	
13	38281.136	407224.126	13	38387.901	407128.233	13		143	
14	38295.276	407237.740	14	38386.372	407155.694	14		122	
15	38309.176	407251.146	15	38384.848	407183.183	15		101	


afstand tussen de palen is 17,5 meter

Coördinaten Perceel

	X	Y
A	38309.176	407251.146
B	38384.848	407183.183
C	38401.650	406881.118
D	38363.005	406846.037
E	38116.833	407065.795



Overzicht
SCHAAL 1 : 1000

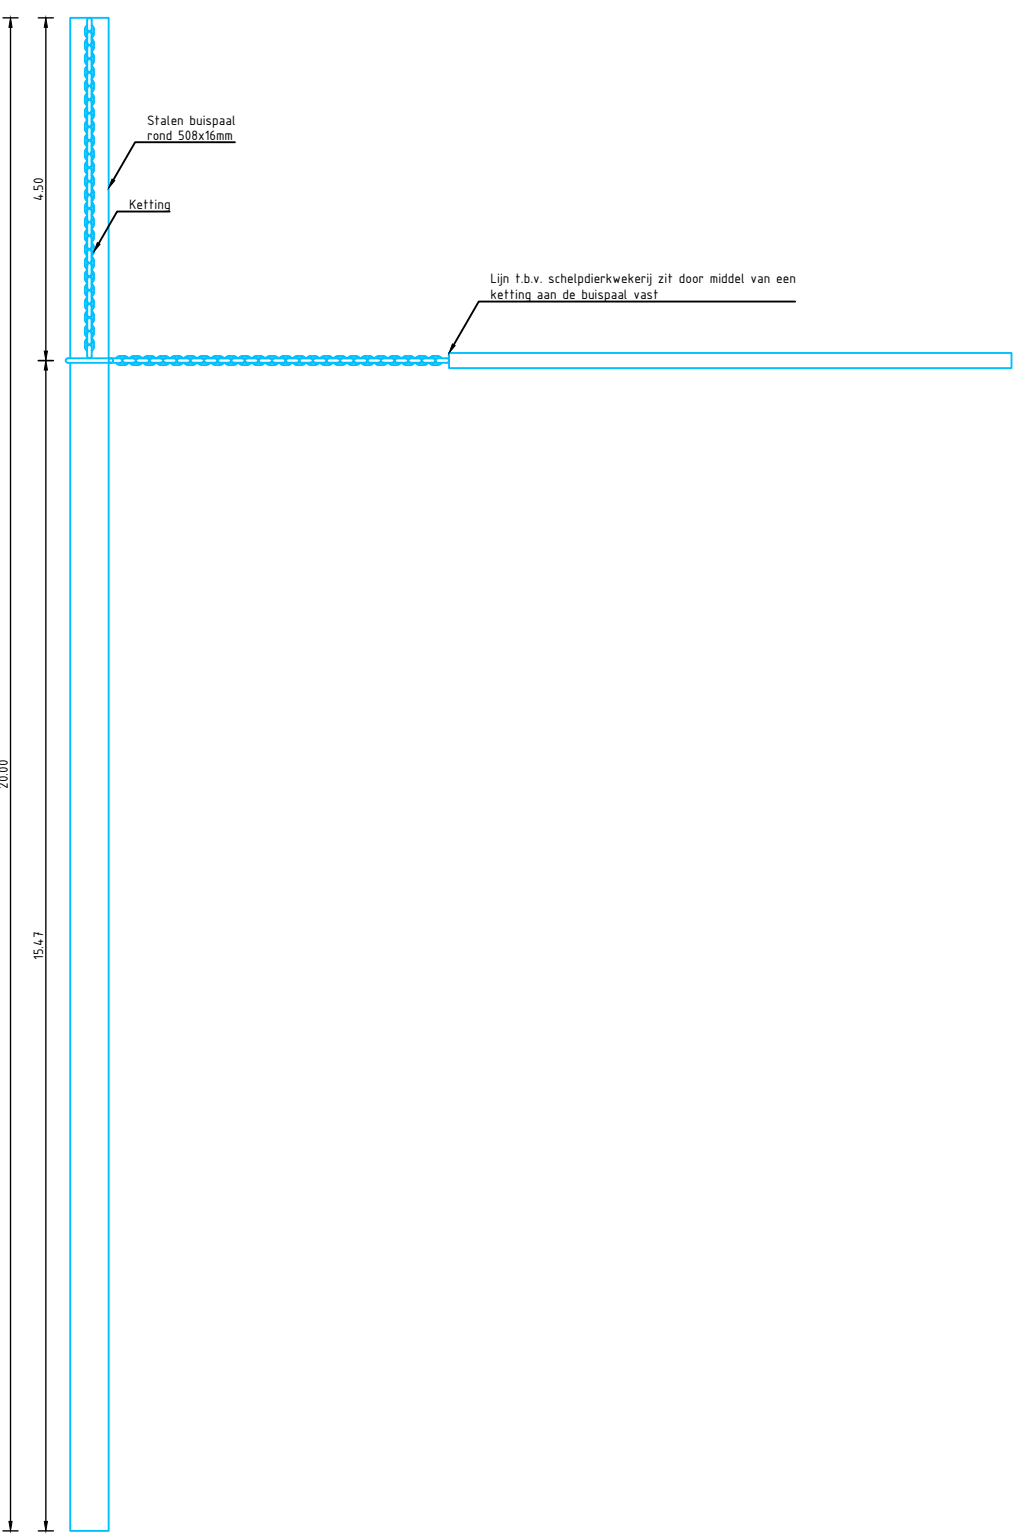

Principle detail
SCHAAL 1 : 100

Lijn t.b.v. schelpdierwekerij

Funderingspalen voor Schelpdierwekerij

Anker voor Schelpdierwekerij

Overzicht

- Opmerkingen**
1. Maten in meters, tenzij anders vermeld. Materiaalmaten in mm, tenzij anders vermeld. Peilmaten in meters t.o.v. N.A.P., tenzij anders vermeld. Diameters in mm, tenzij anders vermeld.

Dk				
D3	16-06-2021	Oppers A 1/n E toegevoegd		FJA
D2	16-06-2021	Platen 1, 2 en 3 gewijzigd		FJA
D1	16-03-2021	Coördinaat punt 2 gewijzigd		FJA
NR	Datum	Wijzigingen		Gefekend

Herinrichting vluchthaven Neeltje Jans

Overzicht

Werktekening

Projectnummer: RAE-ZHOSEL-21001
Tekeningsnummer: 001

Formaat: A0 - 1189x841mm
Schaal: 1:1000

Status: Definitief

Opdrachtgever: Eek van den Bos Architect B.V.
Kenmerk: 0
430EP Zierikzee

Ontwerper: F. Janse
Paraaf: [Signature]

Datum: 02-02-2021

Datum: 02-02-2021

RAE - Advies & Engineering
Griffioenweg 23
4301 KJ Zierikzee
0111 - 642 163
www.adviesbureau-rae.nl

RAE
advies & engineering