


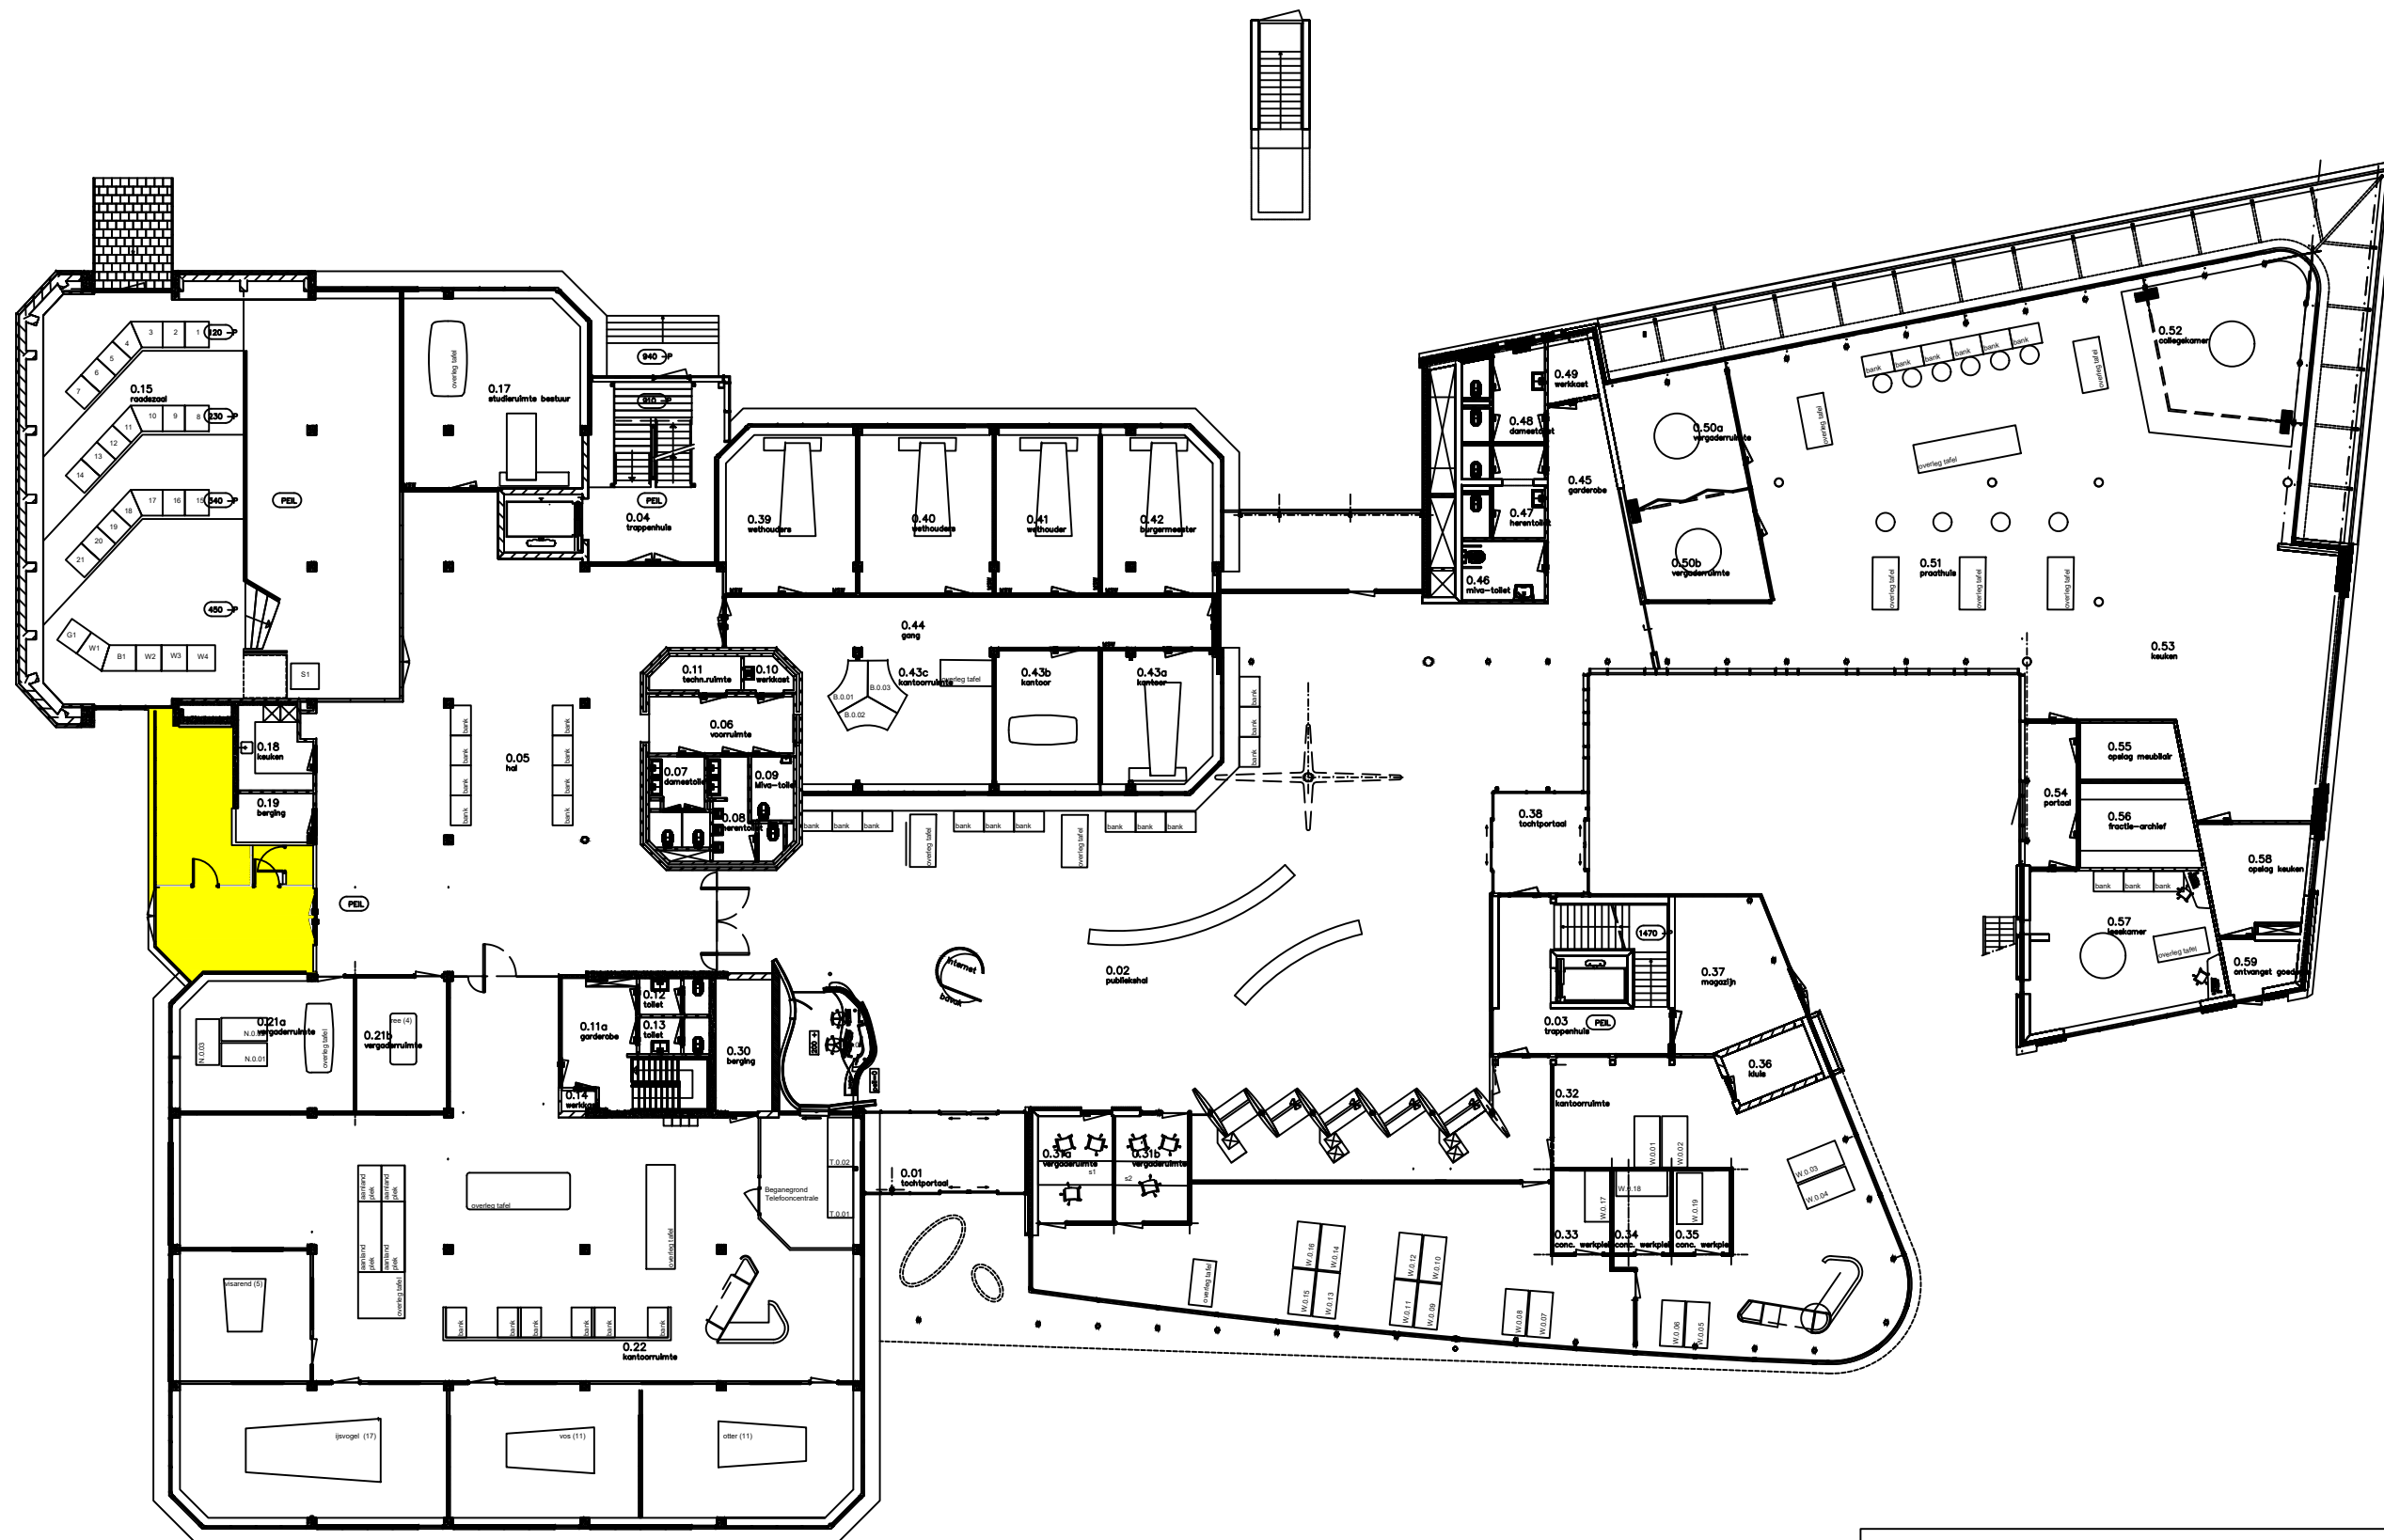

Project: Lijnschetsen
 Onderdeel: Gemeentehuis
 Verhuurde ruimte begane grond



Tekening nr. : 5	Wijz.	Datum:
Schaal: 1:250		
Datum: 5-4-2023		
Getekend: M. Oomen		
File: gem..begr		
Gemeentehuis: Park 1 4921 BV Made Postbus 19 4920 AA Made Telefoon: 0162-690190 Faxnr: 0162-686623		