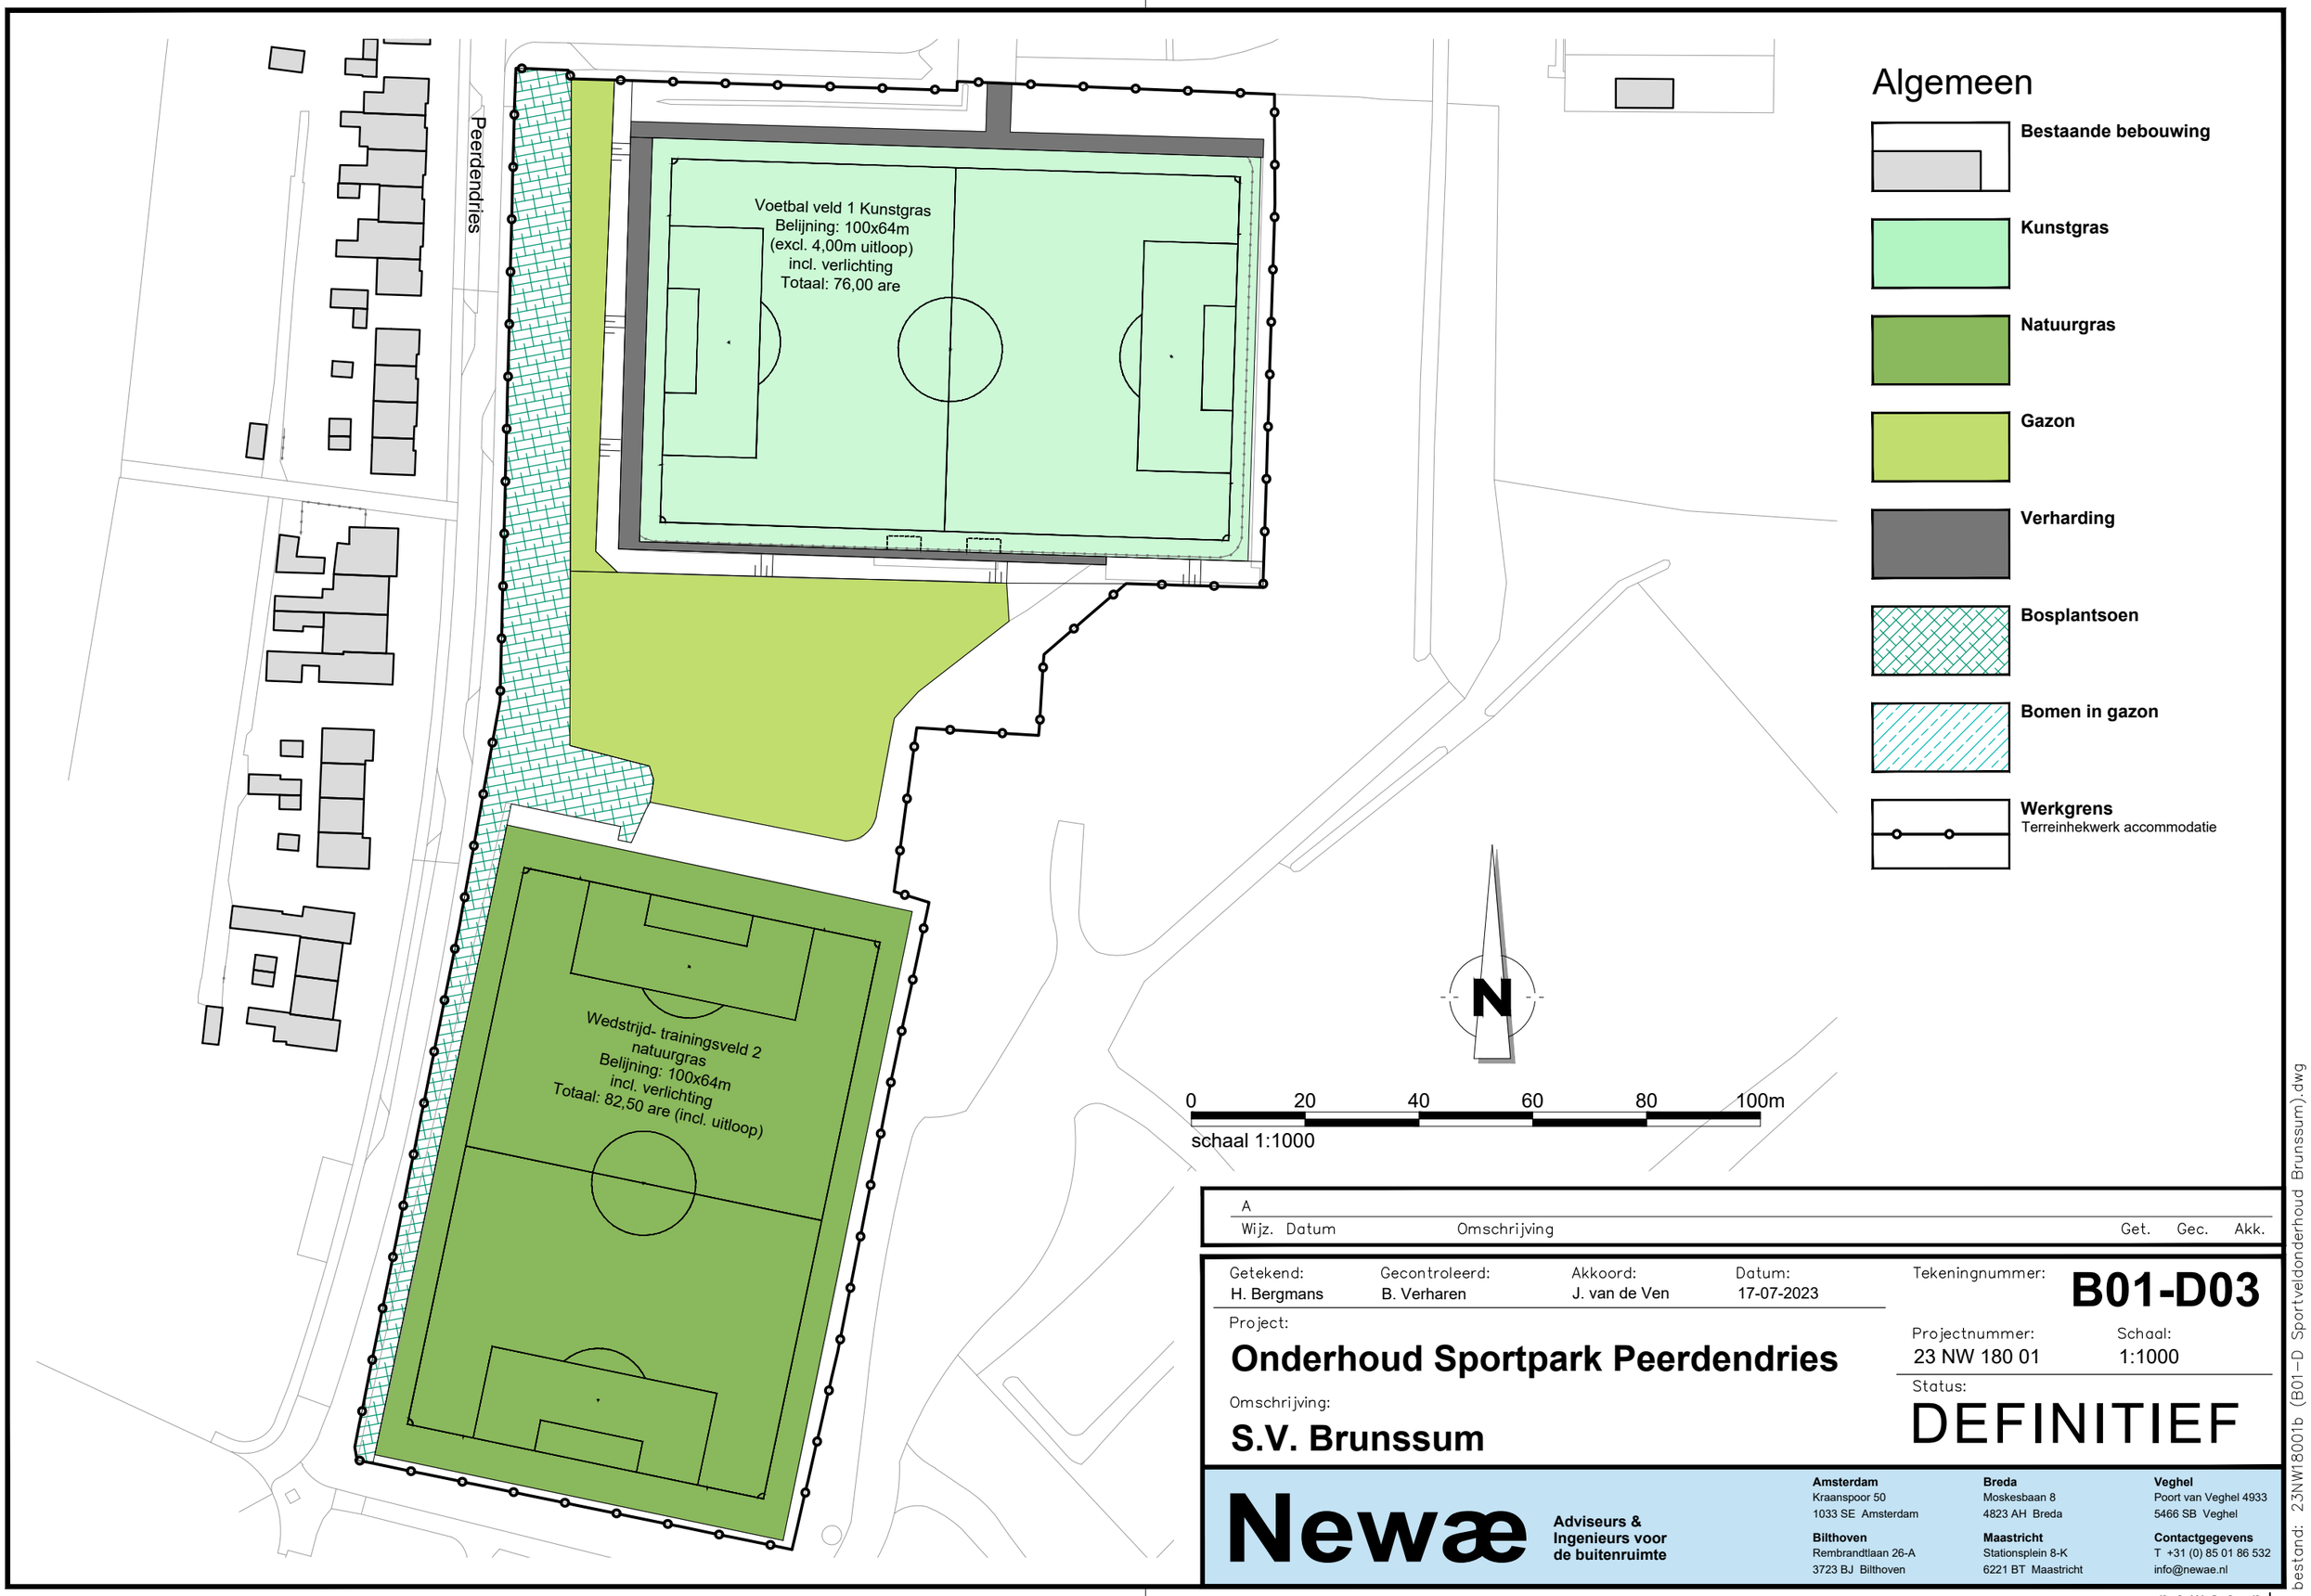

Wijz.	Datum	Omschrijving	Get.	Gec.	Akk.
A					

Getekend:	Gecontroleerd:	Akkoord:	Datum:
H. Bergmans	B. Verharen	J. van de Ven	17-07-2023

Tekeningnummer: **B01-D03**

Project:

Onderhoud Sportpark Peerdendries

Omschrijving:

S.V. Brunssum

Projectnummer: 23 NW 180 01

Schaal: 1:1000

Status: DEFINITIEF

Newæ Adviseurs & Ingenieurs voor de buitenruimte

Amsterdam Kraanspoor 50, 1033 SE Amsterdam
Breda Moskesbaan 8, 4823 AH Breda
Veghel Poort van Veghel 4933, 5466 SB Veghel
Bilthoven Rembrandtlaan 26-A, 3723 BJ Bilthoven
Maastricht Stationsplein 8-K, 6221 BT Maastricht
Contactgegevens T +31 (0) 85 01 86 532, info@newae.nl

newae.nl

bestand: 23NW18001b (B01 –D Sportveldonderhoud Brunssum).dwg