


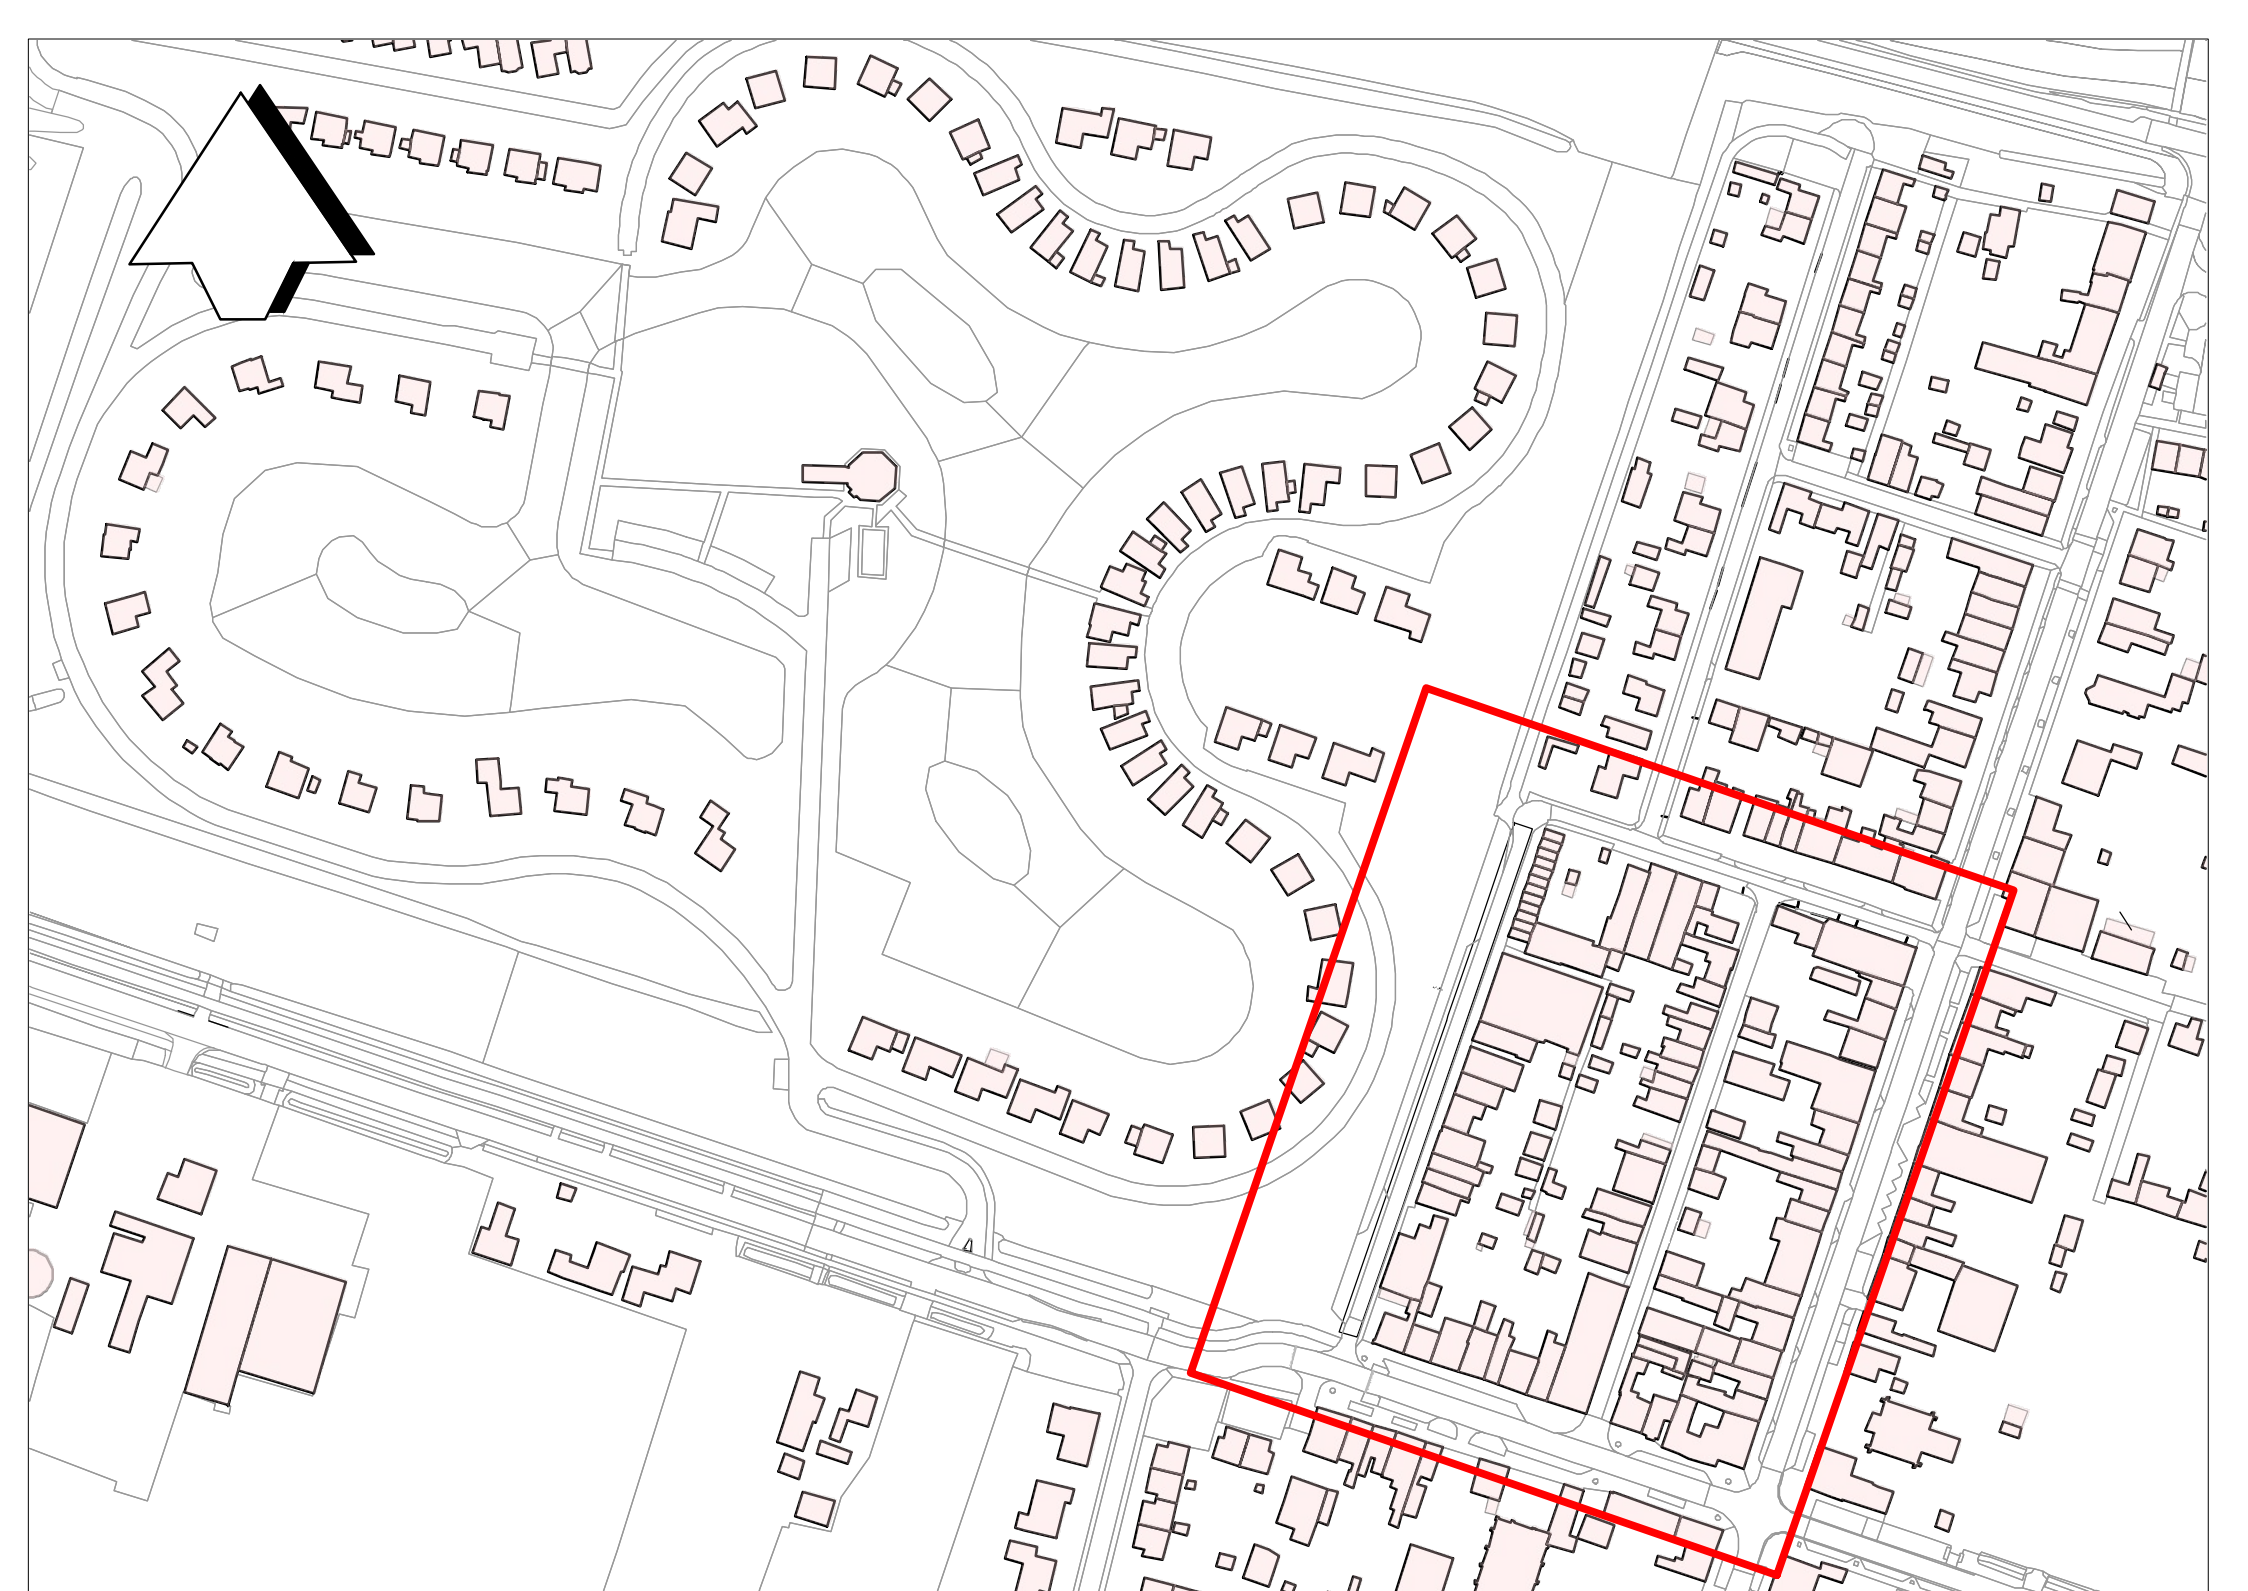

Overzicht Hoofdplaat
schaal 1:2000

LEGENDA - NIEUWE SITUATIE VERHARDING	
	Kadastraal grens
	Werkgrens
	Materiaal grens
	Aanbrengen opstuilband 60x200 mm Kleur: grijs
	Aanbrengen opstuilband 100x200 mm Kleur: grijs
	Aanbrengen opstuilband 150x250 mm Kleur: grijs
	Aanbrengen trottoirband 130/150x250 mm Kleur: grijs
	Aanbrengen inritverloopband 130/150x250 mm Kleur: grijs
	Aanbrengen boomrandband 130/150x250 mm Kleur: grijs
	Aanbrengen geleideband 50/200x250 mm Kleur: grijs
	Aanbrengen RWS-band 110/220x250 mm
	Aanbrengen RIVA, 2x verloopband trottoirband 130/150x250 mm naar inritverloopband 130/150x250 mm. Kleur: grijs
	Aanbrengen onderbroken streep 0.21 - 0.21 betonstraatsteen keiformaat, kleur: wit - grijs
	Aanbrengen verloopband, trottoirband 130/150x250 mm naar inritverloopband 130/150x250 mm. Kleur: grijs
	Aanbrengen verloopband, trottoirband 130/150x250 mm naar geleideband 50/200x250 mm. Kleur: grijs
	Aanbrengen verloopband, trottoirband 130/150x250 mm naar maaveld. Kleur: grijs
	Aanbrengen verkeersspiegel
	Aanbrengen houten paal
	Bestaande kunststofpaal
	Aanbrengen betonpaal
	Aanbrengen straatkolk
	Bestaande is kast
	Aanbrengen afvalbak
	Aanbrengen verkeersbordpaal met verkeersbord en type
	Aanbrengen lichtmast met enkele/dubbele uithouder
	Aanbrengen vlaggenmast
	Bestaande hoogte
	Nieuwe hoogte
	Locatie inrit
	Aanbrengen boom Ulmus Vada (Wanoux)
	Aanbrengen drempeltalud
	Bestaand drempeltalud
	Aanbrengen wadi
	Aanbrengen betontegels 300x300x60 mm, Kleur: grijs
	Aanbrengen betontegels 300x300x80 mm, Kleur: grijs
	Aanbrengen straatbaksteen dikformaat in keperverband, kleur: bruin (Hergebruik)
	Aanbrengen straatbaksteen dikformaat in keperverband, kleur: bruin (Hergebruik)
	Aanbrengen straatbaksteen dikformaat in elieboogverband, kleur: antraciet
	Aanbrengen Swaans Solidrain 51.80 mm gleuf zonder kopjes, 2500x790x15 mm
	Inzaaien gras
	Dichtblokken opgebroken asfalt rijsbaan met betonstraatsteen, kleur: grijs
	Dichtblokken opgebroken asfalt rijsbaan met stecol betonplaten afmetingen divers 160 mm dik, kleur: grijs
	Dichtblokken opgebroken asfalt fietspad met betontegels 300x300x600 mm, kleur: rood
	Bestaande betontegels terug aanbrengen (b.v. maken aansluiting op bestaand riool)
	Bestaande straatbaksteen terug aanbrengen in keperverband (b.v. maken aansluiting op bestaand riool)
	Bestaande betonstraatsteen terug aanbrengen in keperverband (b.v. maken aansluiting bestaand riool)

OPMERKINGEN:

- Rijk BGT en kadaster: PDOK (2022-05-12)
- Afmetingen in meters, tenzij anderszins aangegeven
- Hoogtepunten in mm, tenzij anderszins aangegeven
- Hoogtepunten in meters (b.v. N.A.M., T.M.E., anders aangegeven)

Z.R. Definitieve uitgave	KW	EVD	MWADO	07-07-2023
13. Eerste uitgave	KW	EVD	MWADO	24-05-2023
Werkzaamheden	gepland	gepland	gepland	gepland

Gemeente Sluis

project: Rioleringswerkzaamheden en herinrichting Hoofdplaat

versie: 01

Overzicht nieuwe verharding

documentstatus: Definitief

documentversie: 2.0

documentnaam: B15959-RHD-WV-XX-DR-2011

formaat: A0

schaal: 1:200

blad: 1 van 1

