


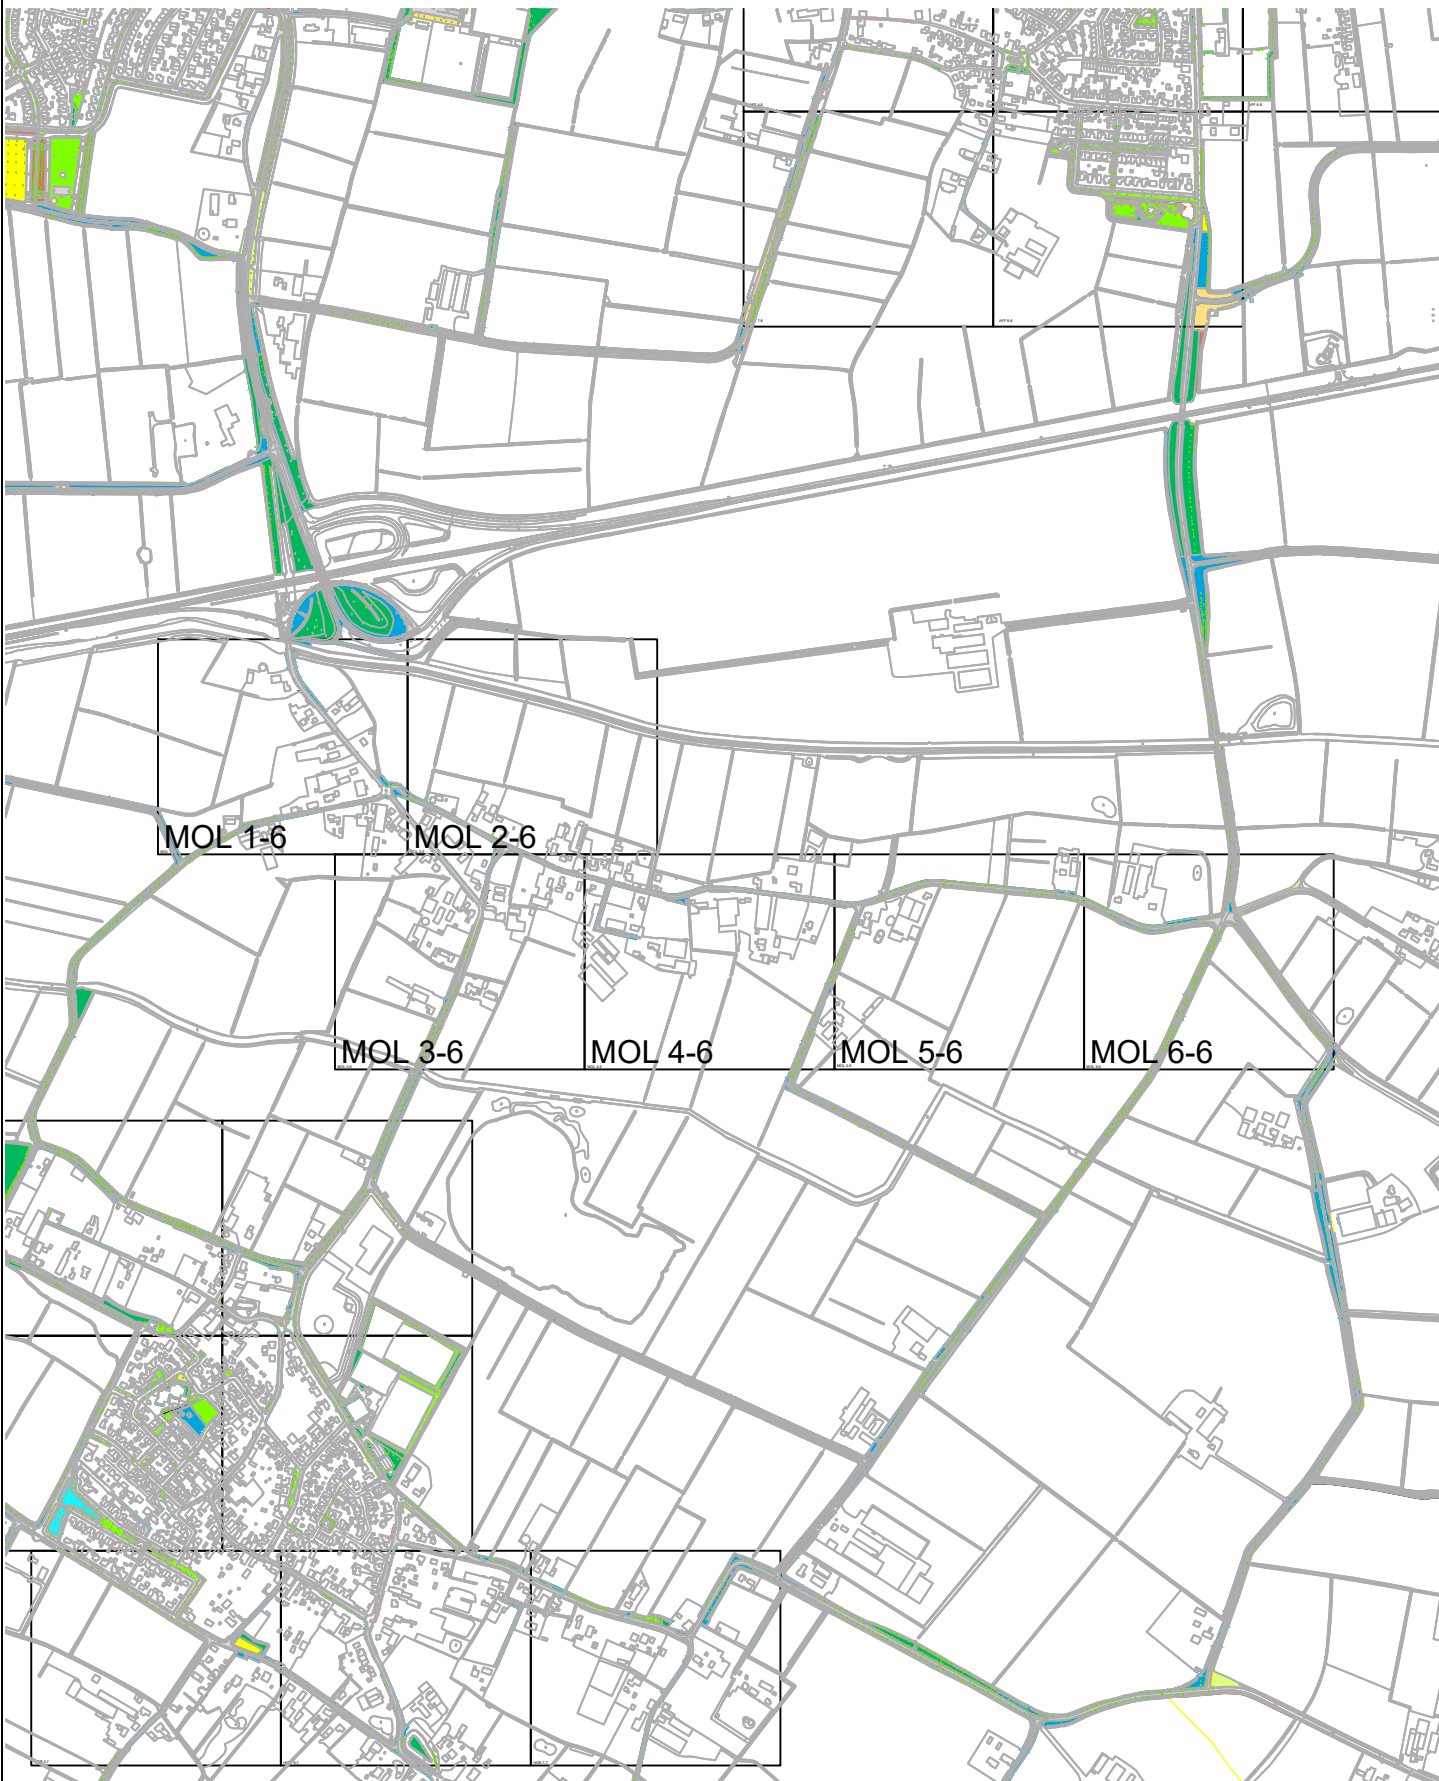

Legenda

- Bomen
- Beplantingen
- Hagen
- Hondenuitlaatplaatsen
- Gazons (incl. bloembollen)/wadi/talud
- Ruw gras (12x maaien/afvoeren)
- Grasbermen/wadi (4x maaien/afvoeren)
- Grasbermen/bloemenweide/kruidenrijk grasland (1x maaien en afvoeren)
- Kruidenrijk grasland
- Grasbermen/wadi/wadi talud (2x maaien en afvoeren)
- Grasbermen/wadi (2x klepelen)
- Grasbermen (1x klepelen)
- Ruigte (1x/jr maaien/afvoeren)
- Wateroppervlakken/gracht/vijvers/watergang A/B/C
- B-watgangen (1x maaien/afvoeren)
- B-watgangen (1x maaien/klepelen)
- Halfverharding (grind/split/schelpen/puin)
- Elementenverharding grasbeton
- Elementenverharding klinkers/tegels
- Asfaltverharding / cementbeton



MOL 3-6



Gemeente Druten

druten Pyroclastic Leefomgeving
Wijkteam
Wijkteam
Wijkteam
Wijkteam

Onderhoud Openbare Ruimte

Periode 2024-2025

Druten buitengebied en kerkdorpen: Molenhoek

Gekend door:	Datum:	Takeningsnummer:
Gewijzigd door:	Wijzigingsdatum:	Projectnummer:
Gecorrigeerd door:	Bevestigingsdatum:	Documentstatus:
Aan deze tekening kan niet meer worden toegevoegd		DO

Schaal: 1:1000

Formaat: A3

