

Projekt :
 Nieuwbouw van 42 woningen
 aan de Patrijzenlaan te Oostvoorne

Opdrachtgever :
 Woonbedrijf Westvoorne
 Raadhuislaan 6
 3235 AP Rockanje
 T. (0181) 40 80 44
 E. woonbedrijf@westvoorne.nl

Projektnr. **2203**

Tek.nr. : **PD-00**

Schaal : **1:5**

Datum : **17-11-2022**

GEW.1 :

GEW.2 :

GEW.3 :

GEW.4 :

GEW.5 :

GEW.6 :

GEW.7 :


GEW.8 :

Bouwvoorbereiding
 Principe details



De Jong+Lafeber Architecten

Zutphensestraatweg 39 , 6955 AD Ellecom tel: 06-3820 1700 E-mail: info@dejong-lafeber.nl

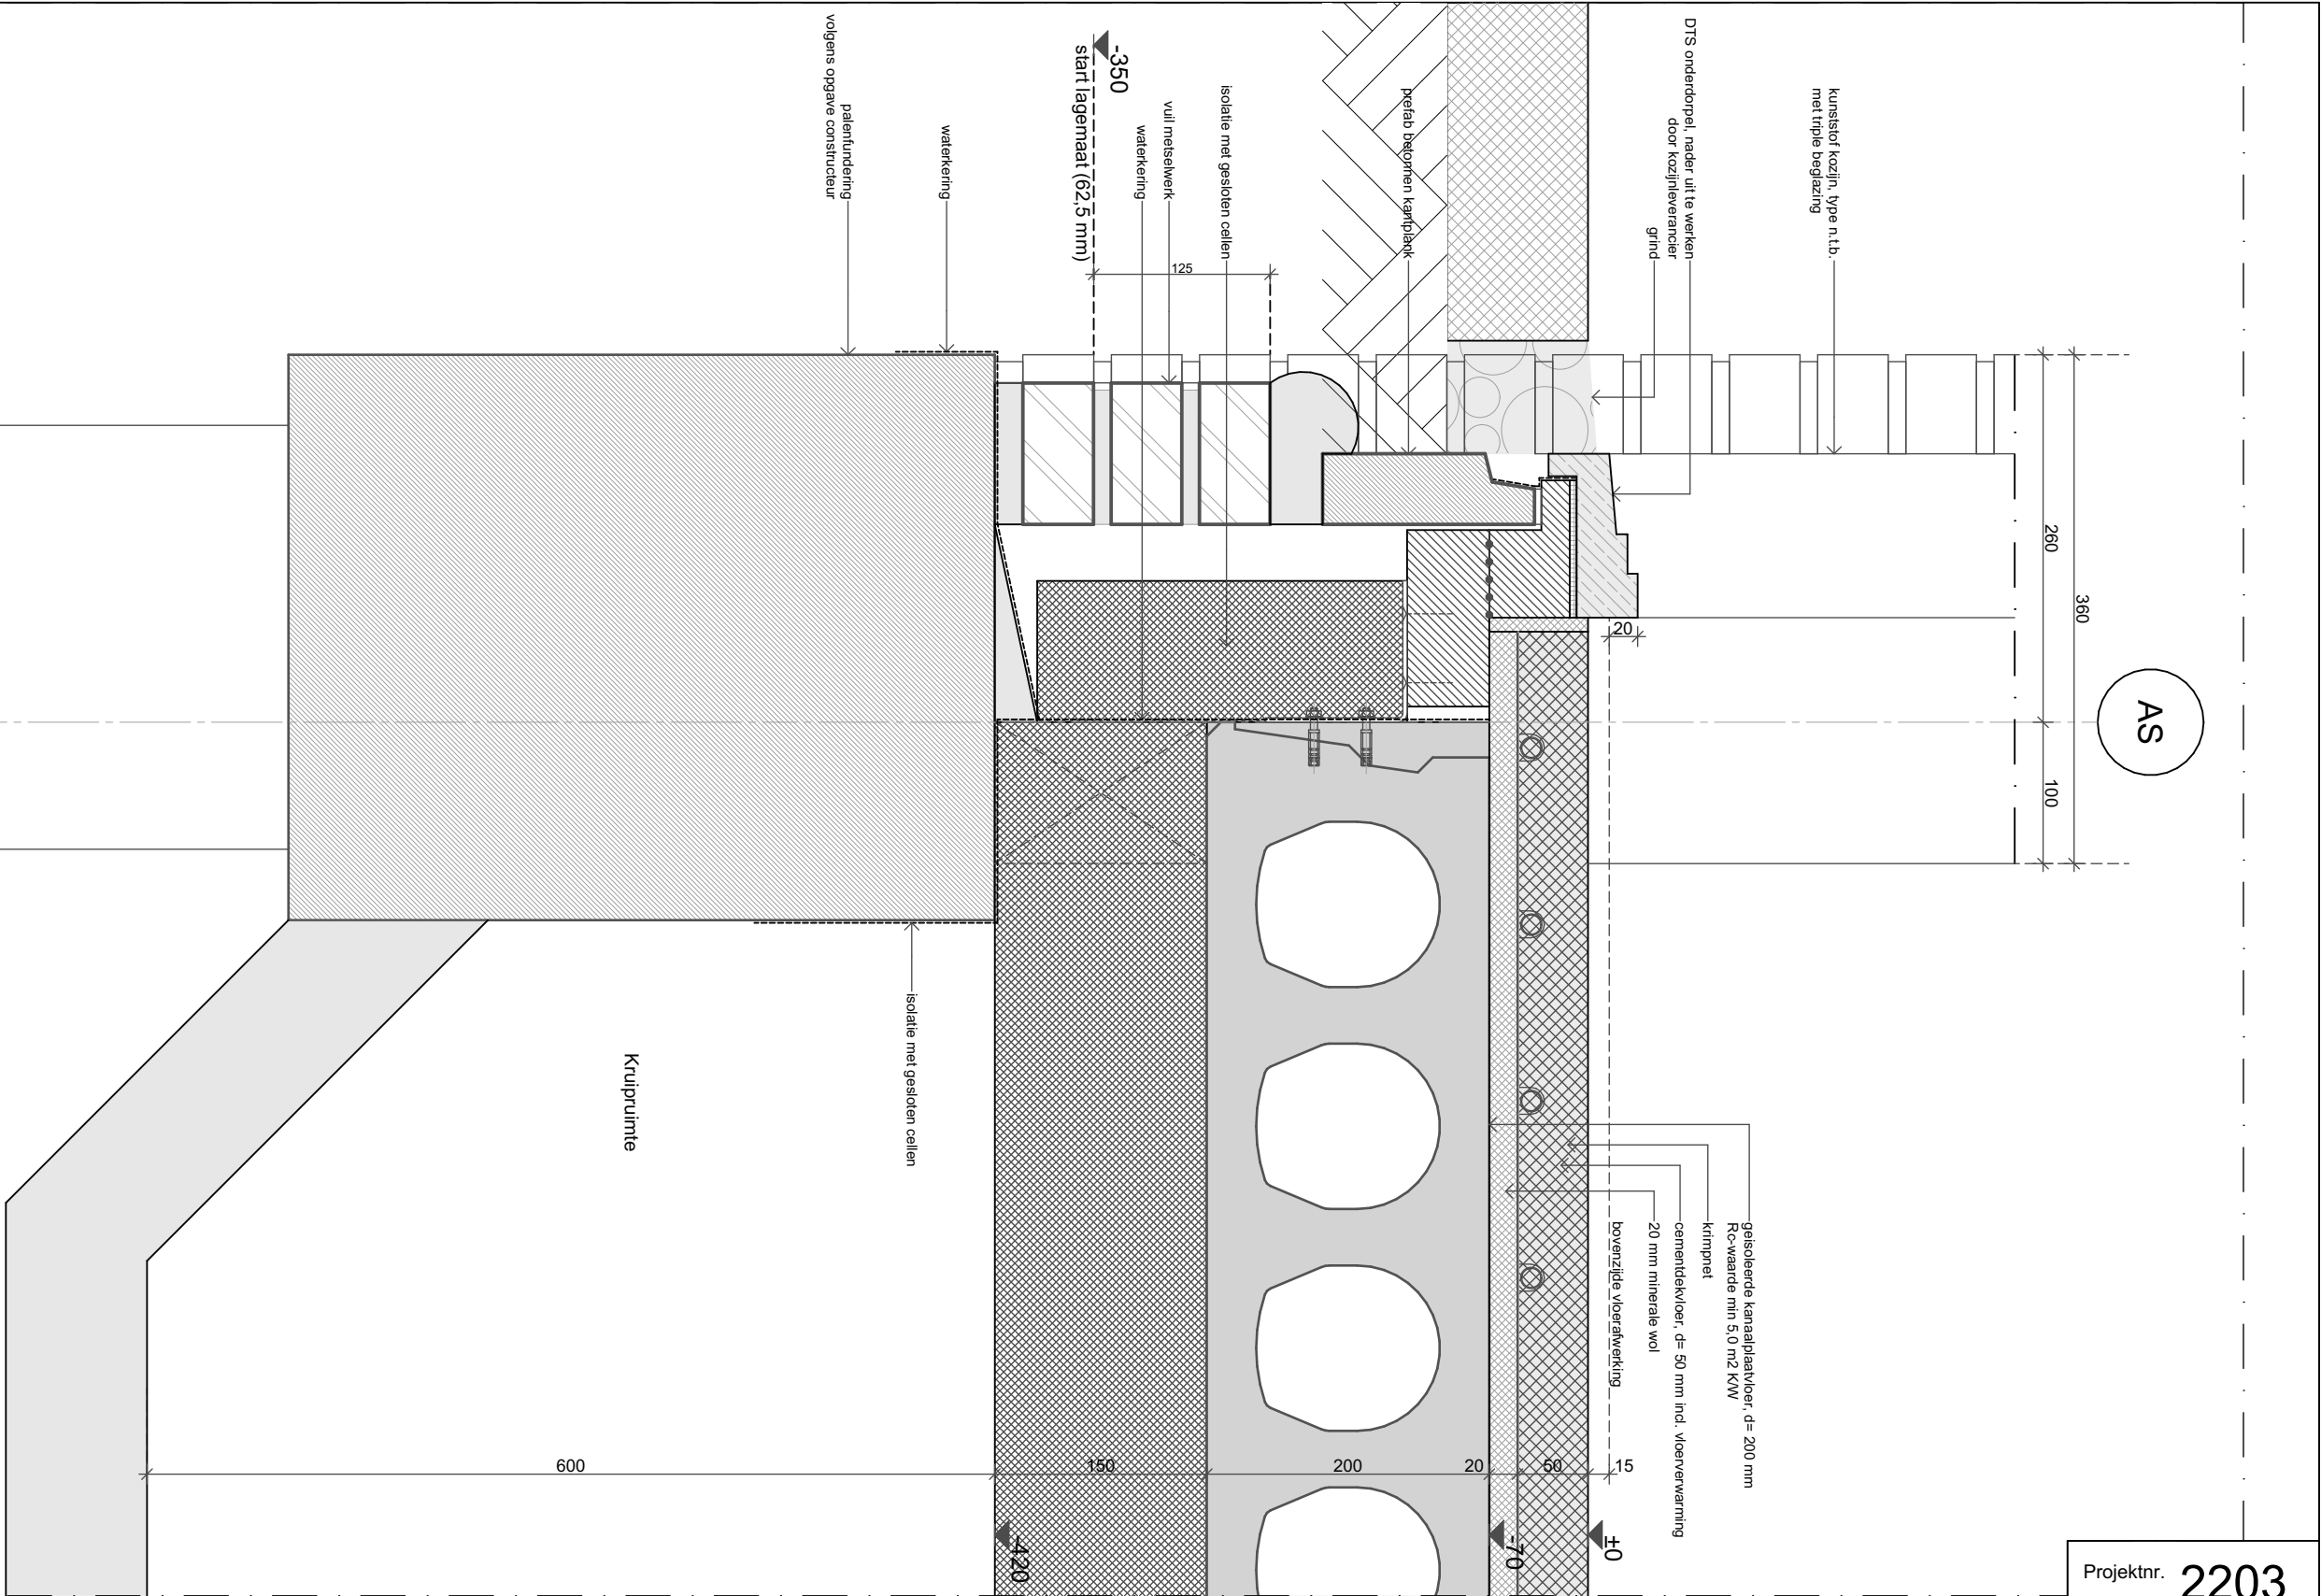

Projektnr.	2203
Tek.nr.	: PD-01
Schaal	: 1:5
Datum	: 17-11-2022
GEW.1	:
GEW.2	:
GEW.3	:
GEW.4	:
GEW.5	:
GEW.6	:
GEW.7	:
GEW.8	:

Projekt :
Nieuwbouw van 42 woningen
aan de Patrijzenlaan te Oostvoorne



De Jong+Lafeber Architecten

Zutphensestraatweg 39 , 6955 AD Ellecom

tel: 06-3820 1700

E-mail: info@dejong-lafeber.nl

NBI
ter plaatse van Holonite dorpels
volledig ondermetselen i.v.m. breuk

Uw-waarde kunststof kozijnen ten hooste 1,0 W/m²K
Ud-waarde deuren ten hoogste 1,5 W/m²K
Uw-waarde dakramen ten hoogste 1,4 W/m²K
U-glas ten hoogste 0,7 W/m²K

GEVELS Rc = 6,0 m² KW

VLOER Rc = 5,0 m² KW

KAP Rc = 7,0 m² KW

PLATDAK Rc = 7,0 m² KW

ZIJWANGEN DAKKAPEL
Rc = 6,0 m² KW

qv; 10; spec = 0,25 dm³/s/m² (rij 1,2 en 4)

qv; 10; spec = 0,20 dm³/s/m² (rij 3)

GEVELS $R_c = 6,0 \text{ m}^2 \text{ K/W}$

VLOER $R_c = 5,0 \text{ m}^2 \text{ K/W}$

KAP R_c = 7,0 m² K/W

PLATDAK $R_c = 7,0 \text{ m}^2 \text{ K/W}$


ZIJWANGEN DAKKAPEL
Rc = 6,0 m² K/W

qv;10;spec = 0,25 dm³/s/m² (rij 1,2 en 4)

qv;10;spec = 0,20 dm³/s/m² (rij 3)

Uw-waarde kunststof kozijnen ten hooste	1,0 W/m ² K
Ud-waarde deuren ten hoogste	1,5 W/m ² K
Uw-waarde dakramen ten hoogste	1,4 W/m ² K
U-glas ten hoogste	0,7 W/m ² K

Principe kozijnaansluitingen algemeen nader uit te werken door kozijnleverancier

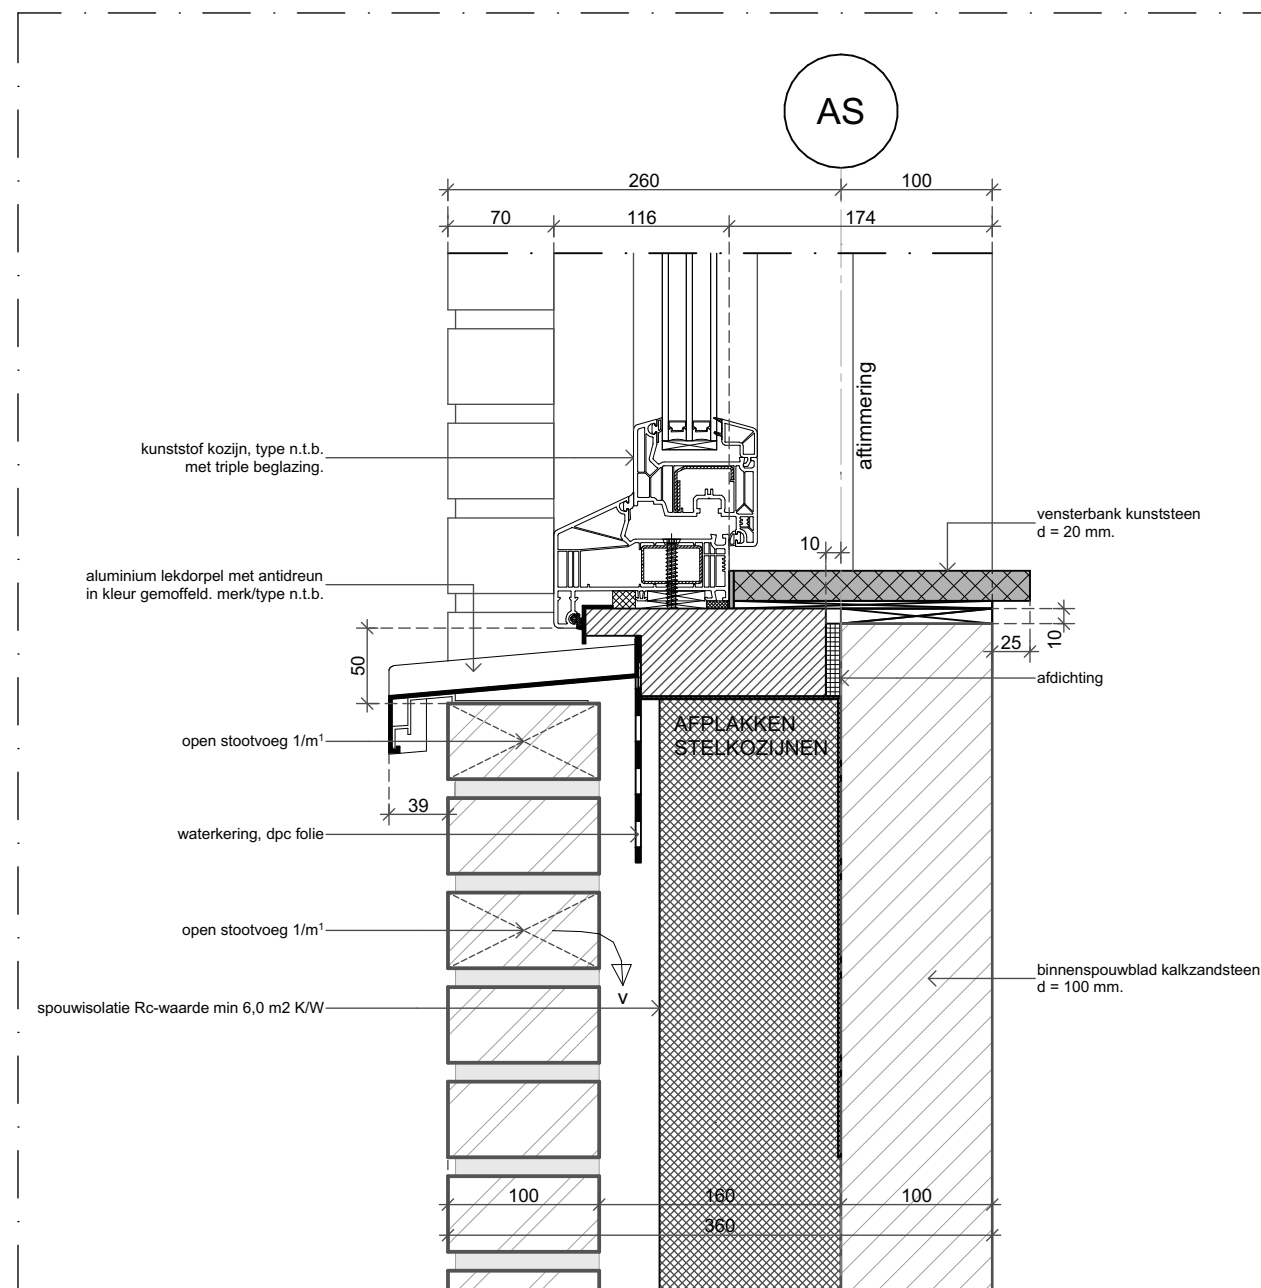

Project :
Nieuwbouw van 42 woningen
aan de Patrijzenlaan te Oostvoorne



De Jong+Lafeber Architecten

Zutphensestraatweg 39 , 6955 AD Ellecom

tel: 06-3820 1700

E-mail: info@dejong-lafeber.nl

Projektnr. **2203**

Tek.nr. : PD-02

Schaal : 1:5

Datum : 17-11-2022

GEW.1

GEW.2

GEW.3

GEW.4

GEW.5

GEW.6

GEW.7

GEW.8

GEVELS Rc = 6,0 m² K/W

VLOER Rc = 5,0 m² K/W

KAP Rc = 7,0 m² K/W

PLATDAK Rc = 7,0 m² K/W


ZIJWANGEN DAKKAPEL
Rc = 6,0 m² K/W

qv;10;spec = 0,25 dm³/s/m² (rij 1,2 en 4)

qv;10;spec = 0,20 dm³/s/m² (rij 3)

Uw-waarde kunststof kozijnen ten hooste 1,0 W/m²K
Ud-waarde deuren ten hoogste 1,5 W/m²K
Uw-waarde dakramen ten hoogste 1,4 W/m²K
U-glas ten hoogste 0,7 W/m²K

Principe kozijnaansluitingen algemeen
nader uit te werken door kozijnleverancier

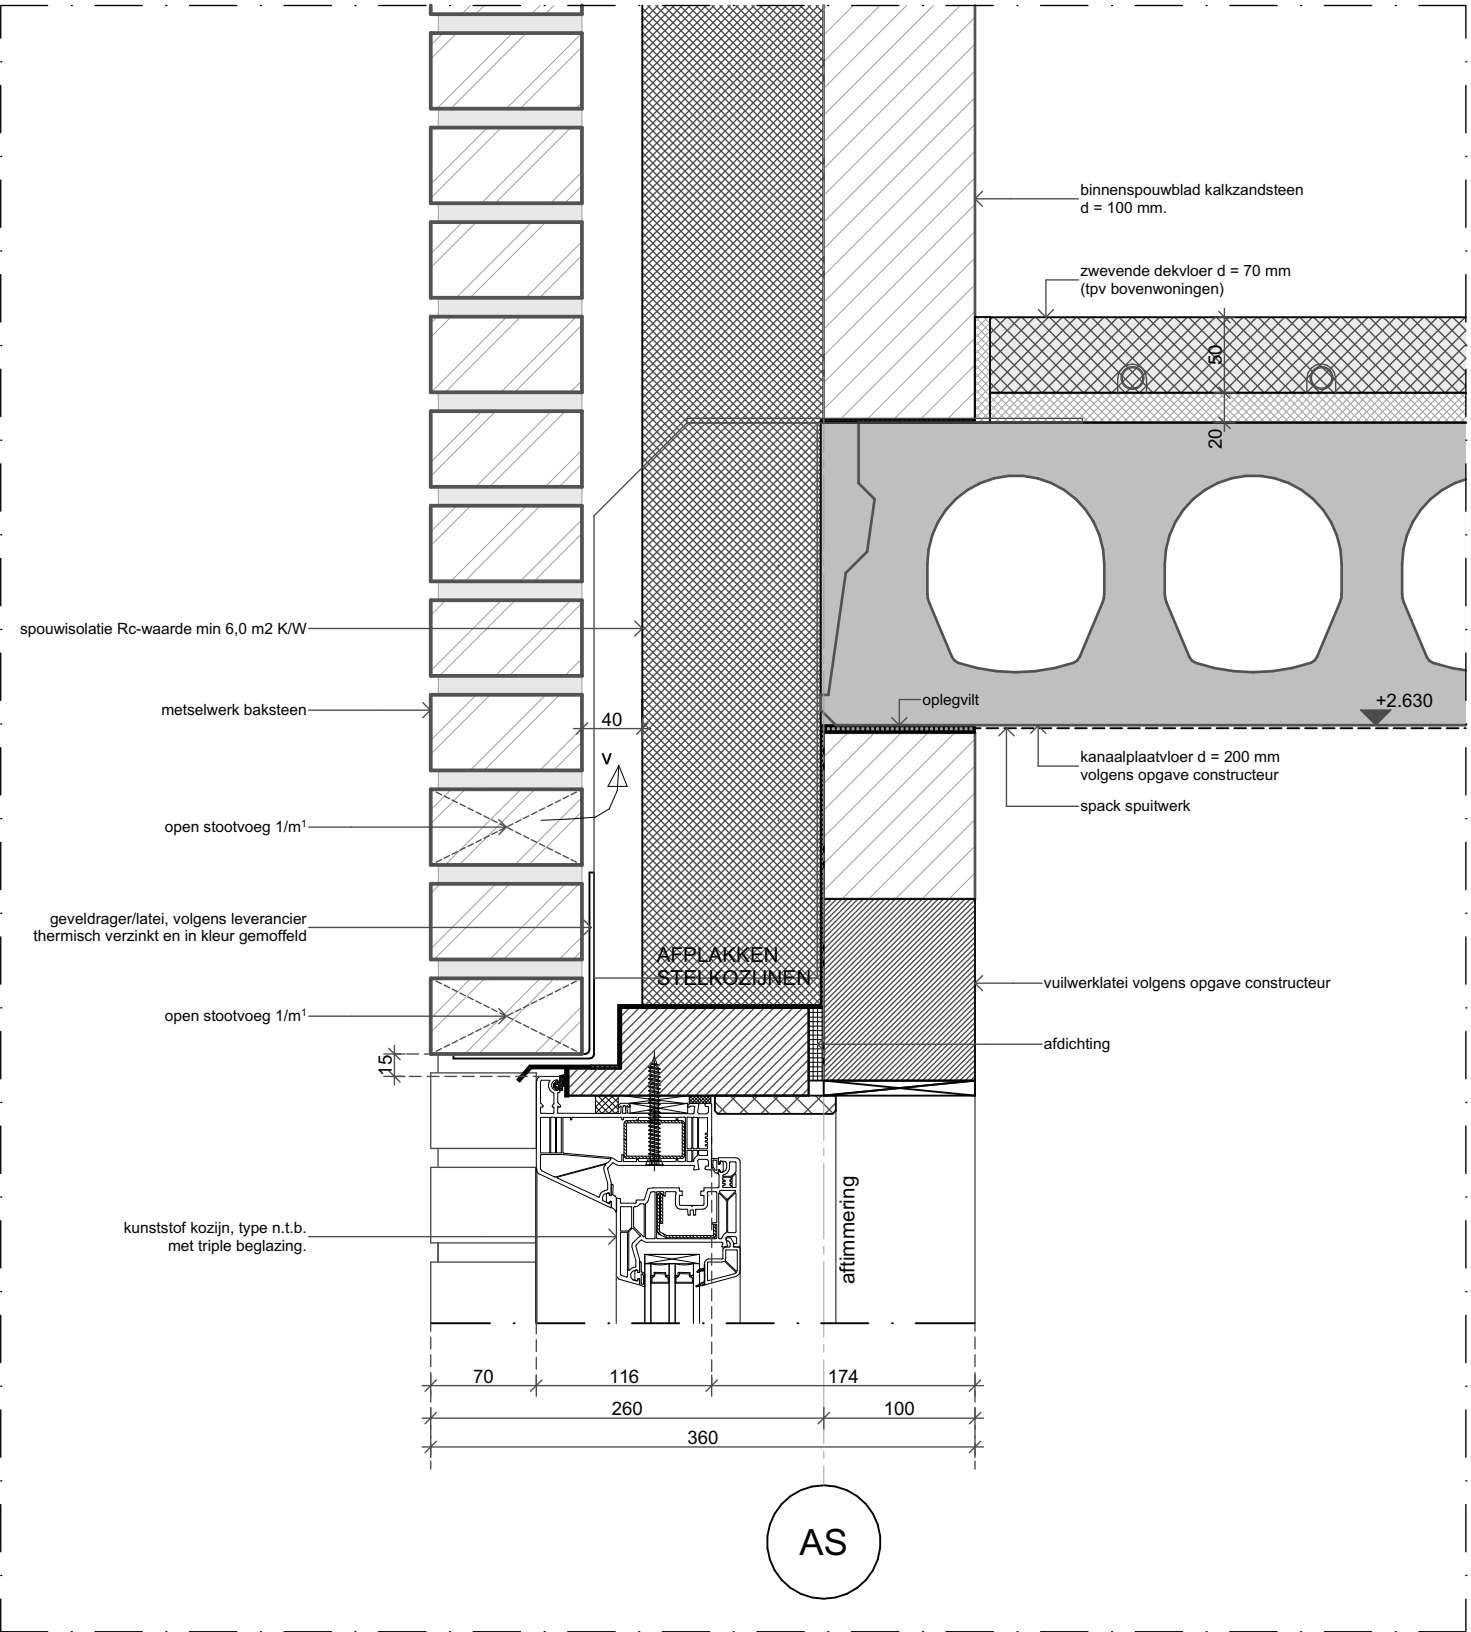

Projekt :
Nieuwbouw van 42 woningen
aan de Patrijzenlaan te Oostvoorne



De Jong+Lafeber Architecten

Zutphensestraatweg 39 , 6955 AD Ellecom tel: 06-3820 1700 E-mail: info@dejong-lafeber.nl

Projektnr. 2203

Tek.nr. : PD-03

Schaal : 1:5

Datum : 17-11-2022

GEW.1 :

GEW.2 :

GEW.3 :

GEW.4 :

GEW.5 :

GEW.6 :

GEW.7 :

GEW.8 :

GEVELS $R_c = 6,0 \text{ m}^2 \text{ K/W}$

VLOER $R_c = 5,0 \text{ m}^2 \text{ K/W}$

KAP $R_c = 7,0 \text{ m}^2 \text{ K/W}$

PLATDAK $R_c = 7,0 \text{ m}^2 \text{ K/W}$


**ZIJWANGEN DAKKAPEL
 $R_c = 6,0 \text{ m}^2 \text{ K/W}$**

$q_v;10;spec = 0,25 \text{ dm}^3/\text{s}/\text{m}^2$ (rij 1,2 en 4)

$q_v;10;spec = 0,20 \text{ dm}^3/\text{s}/\text{m}^2$ (rij 3)

Uw-waarde kunststof kozijnen ten hooste $1,0 \text{ W}/\text{m}^2\text{K}$
Ud-waarde deuren ten hoogste $1,5 \text{ W}/\text{m}^2\text{K}$
Uw-waarde dakramen ten hoogste $1,4 \text{ W}/\text{m}^2\text{K}$
U-glas ten hoogste $0,7 \text{ W}/\text{m}^2\text{K}$

**Principe kozijnaansluitingen algemeen
nader uit te werken door kozijnleverancier**

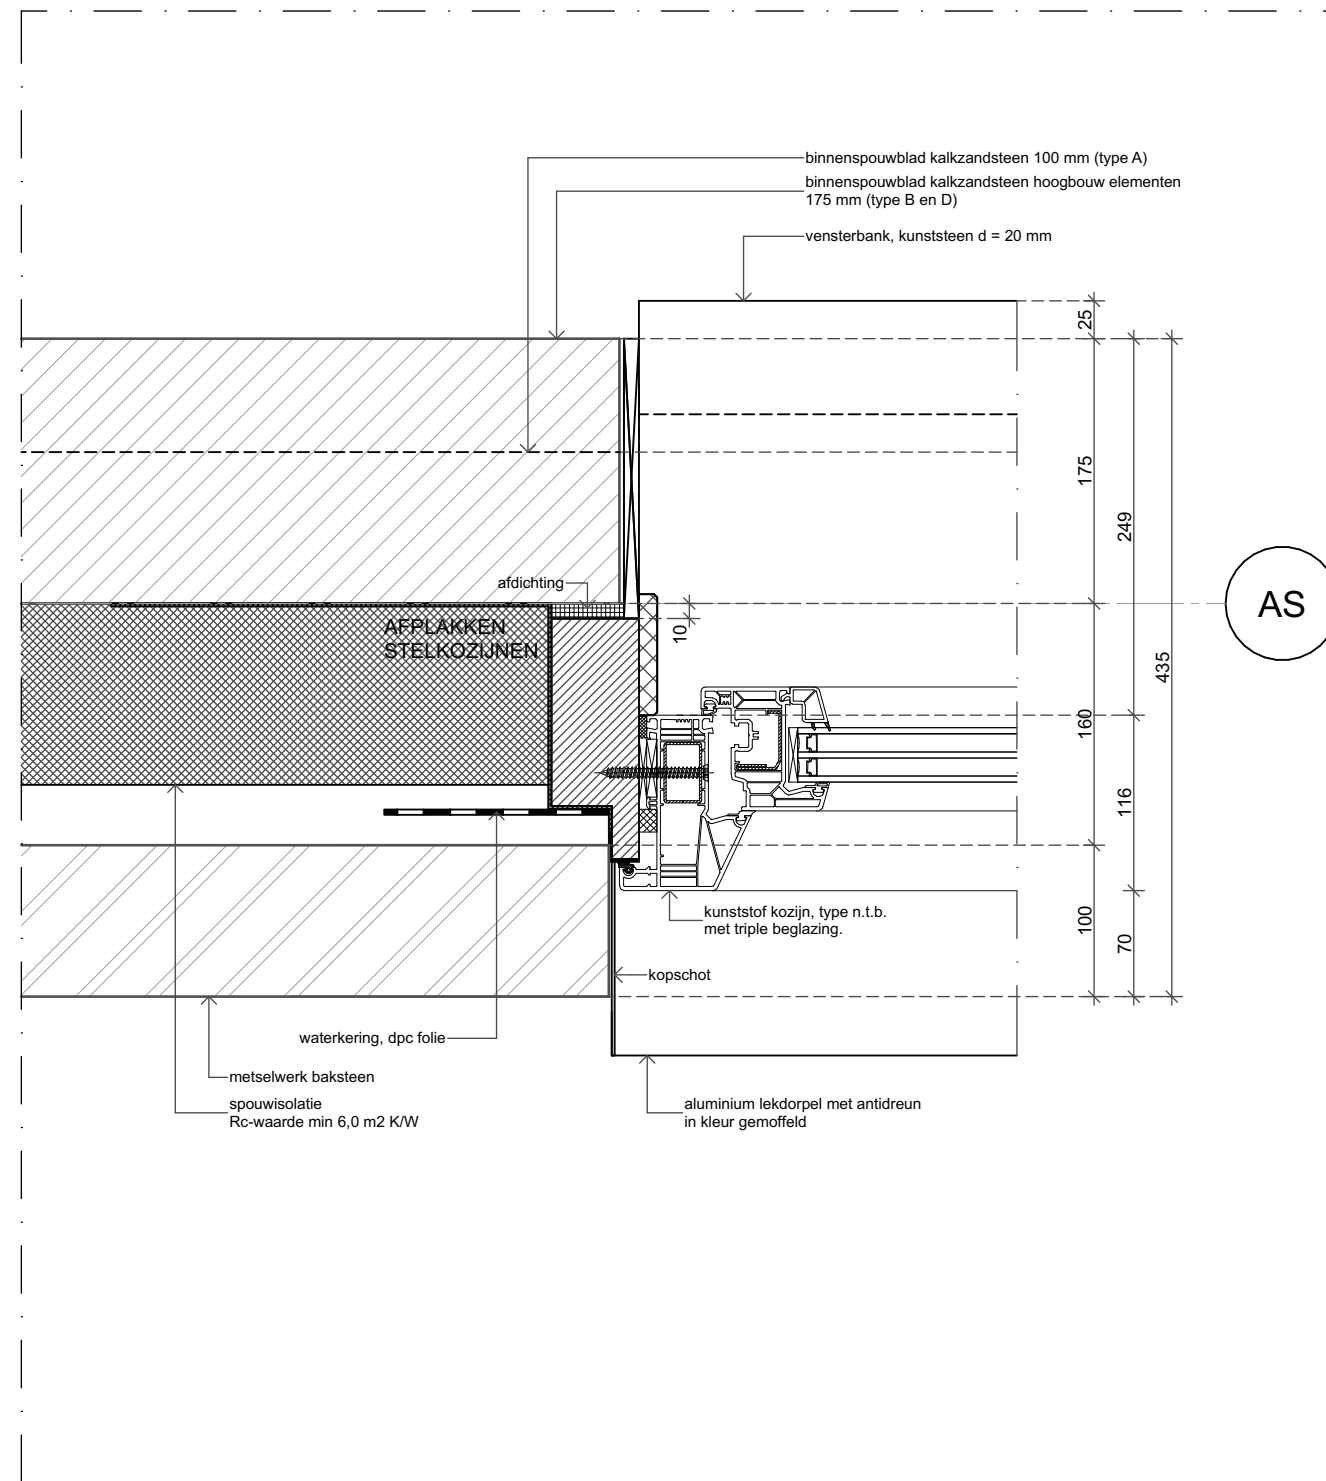

Projekt :
Nieuwbouw van 42 woningen
aan de Patrijzenlaan te Oostvoorne



De Jong+Lafeber Architecten

Zutphensestraatweg 39 , 6955 AD Ellecom

tel: 06-3820 1700

E-mail: info@dejong-lafeber.nl

Projektnr. **2203**

Tek.nr. : PD-04

Schaal : 1:5

Datum : 17-11-2022

GEW.1 :

GEW.2 :

GEW.3 :

GEW.4 :

GEW.5 :

GEW.6 :

GEW.7 :

GEW.8 :

GEVELS $R_c = 6,0 \text{ m}^2 \text{ K/W}$

VLOER $R_c = 5,0 \text{ m}^2 \text{ K/W}$


KAP $R_c = 7,0 \text{ m}^2 \text{ K/W}$

PLATDAK $R_c = 7,0 \text{ m}^2 \text{ K/W}$

ZIJWANGEN DAKKAPEL
 $R_c = 6,0 \text{ m}^2 \text{ K/W}$

$qv;10;spec = 0,25 \text{ dm}^3/\text{s}/\text{m}^2$ (rij 1,2 en 4)

$qv;10;spec = 0,20 \text{ dm}^3/\text{s}/\text{m}^2$ (rij 3)

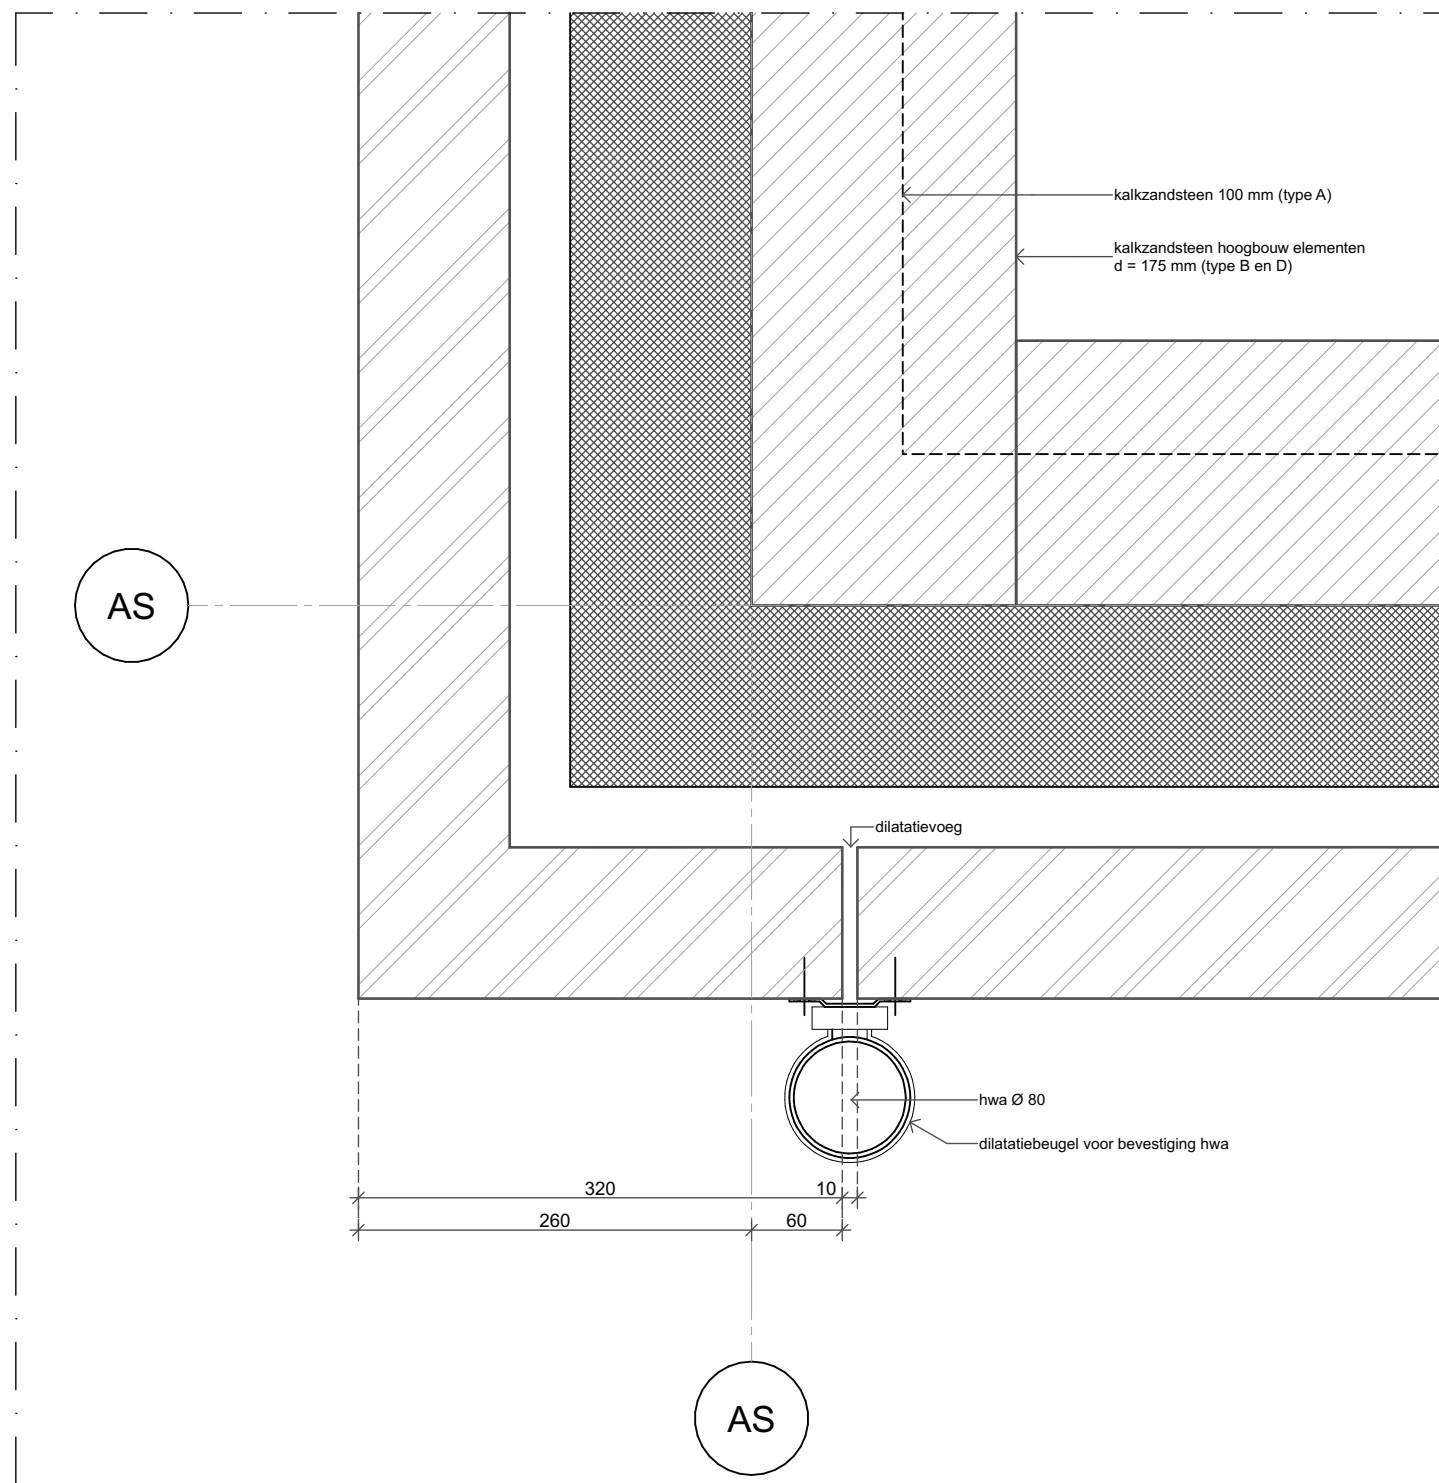

Project :
Nieuwbouw van 42 woningen
aan de Patrijzenlaan te Oostvoorne



De Jong+Lafeber Architecten

Zutphensestraatweg 39 , 6955 AD Ellecom

tel: 06-3820 1700

E-mail: info@dejong-lafeber.nl

Projektnr. **2203**

Tek.nr. : PD-05

Schaal : 1:5

Datum : 17-11-2022

GEW.1 :

GEW.2 :

GEW.3 :

GEW.4 :

GEW.5 :

GEW.6 :

GEW.7 :

GEW.8 :

GEVELS $R_c = 6,0 \text{ m}^2 \text{ K/W}$

VLOER $R_c = 5,0 \text{ m}^2 \text{ K/W}$

KAP $R_c = 7,0 \text{ m}^2 \text{ K/W}$

PLATDAK $R_c = 7,0 \text{ m}^2 \text{ K/W}$


**ZIJWANGEN DAKKAPEL
 $R_c = 6,0 \text{ m}^2 \text{ K/W}$**

$q_v;10;spec = 0,25 \text{ dm}^3/\text{s}/\text{m}^2$ (rij 1,2 en 4)

$q_v;10;spec = 0,20 \text{ dm}^3/\text{s}/\text{m}^2$ (rij 3)

Uw-waarde kunststof kozijnen ten hooste $1,0 \text{ W}/\text{m}^2\text{K}$
Ud-waarde deuren ten hoogste $1,5 \text{ W}/\text{m}^2\text{K}$
Uw-waarde dakramen ten hoogste $1,4 \text{ W}/\text{m}^2\text{K}$
U-glas ten hoogste $0,7 \text{ W}/\text{m}^2\text{K}$

**Principe kozijnaansluitingen algemeen
nader uit te werken door kozijnleverancier**

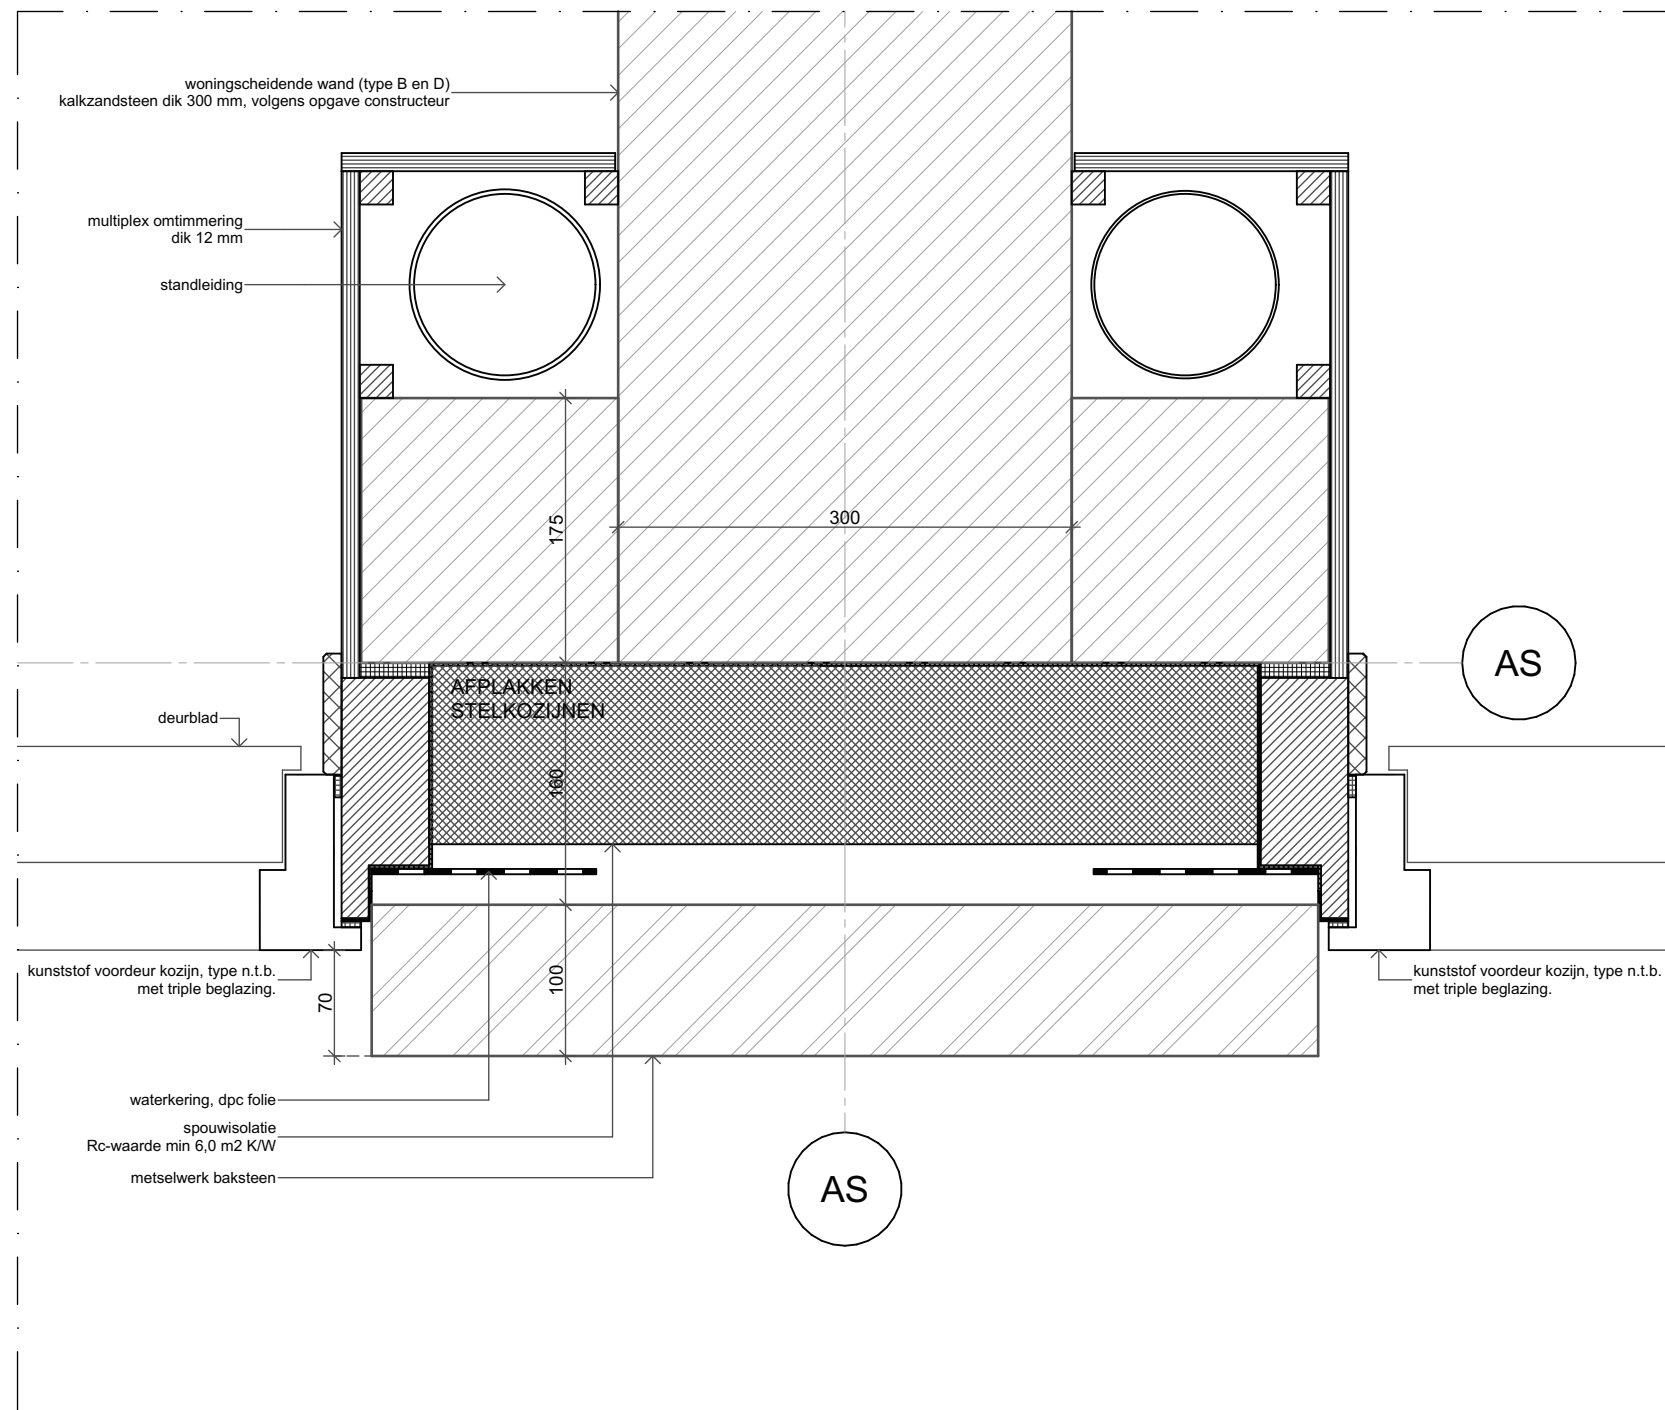

Projekt :
Nieuwbouw van 42 woningen
aan de Patrijzenlaan te Oostvoorne



De Jong+Lafeber Architecten

Zutphensestraatweg 39 , 6955 AD Ellecom

tel: 06-3820 1700

E-mail: info@dejong-lafeber.nl

Projektnr. **2203**

Tek.nr. : PD-06

Schaal : 1:5

Datum : 17-11-2022

GEW.1 :

GEW.2 :

GEW.3 :

GEW.4 :

GEW.5 :

GEW.6 :

GEW.7 :

GEW.8 :

GEVELS Rc = 6,0 m² K/W

VLOER Rc = 5,0 m² K/W


KAP Rc = 7,0 m² K/W

PLATDAK Rc = 7,0 m² K/W


ZIJWANGEN DAKKAPEL
Rc = 6,0 m² K/W

qv;10;spec = 0,25 dm³/s/m² (rij 1,2 en 4)

qv;10;spec = 0,20 dm³/s/m² (rij 3)

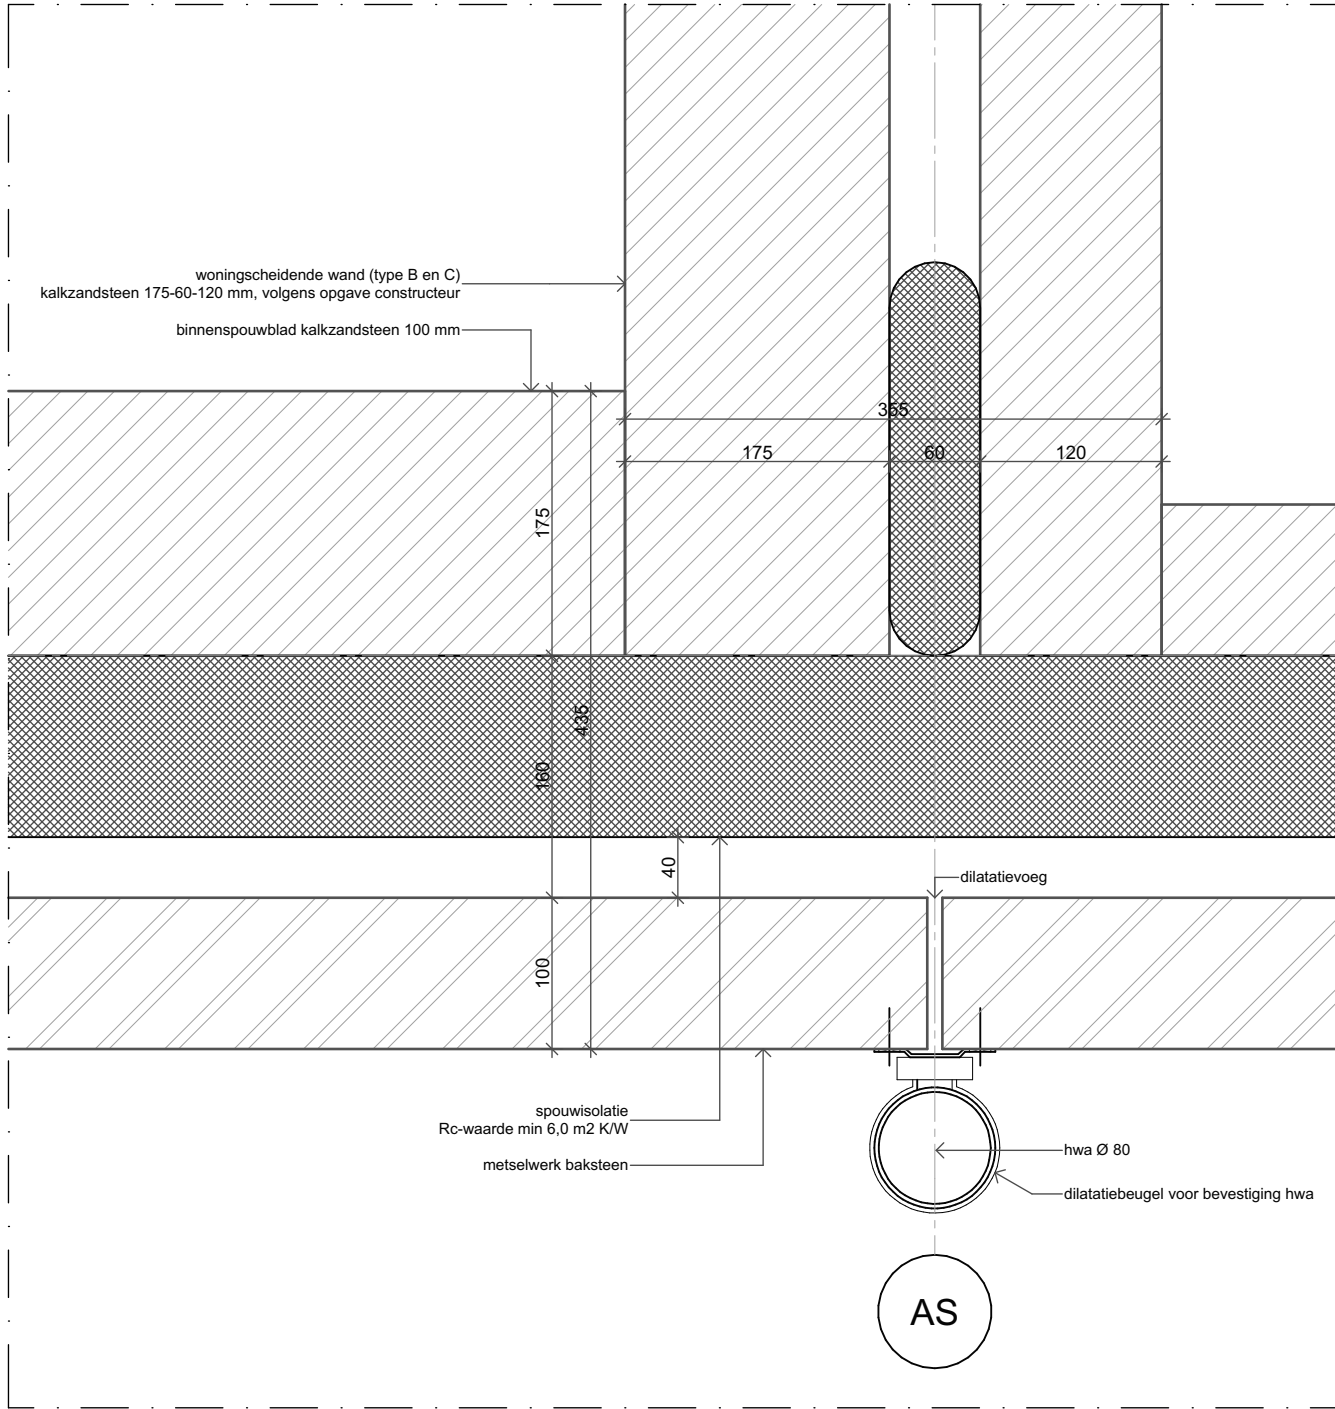


Nieuwbouw van 42 woningen
aan de Patrijzenlaan te Oostvoorne

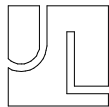

2203

1:5
17-11-2022

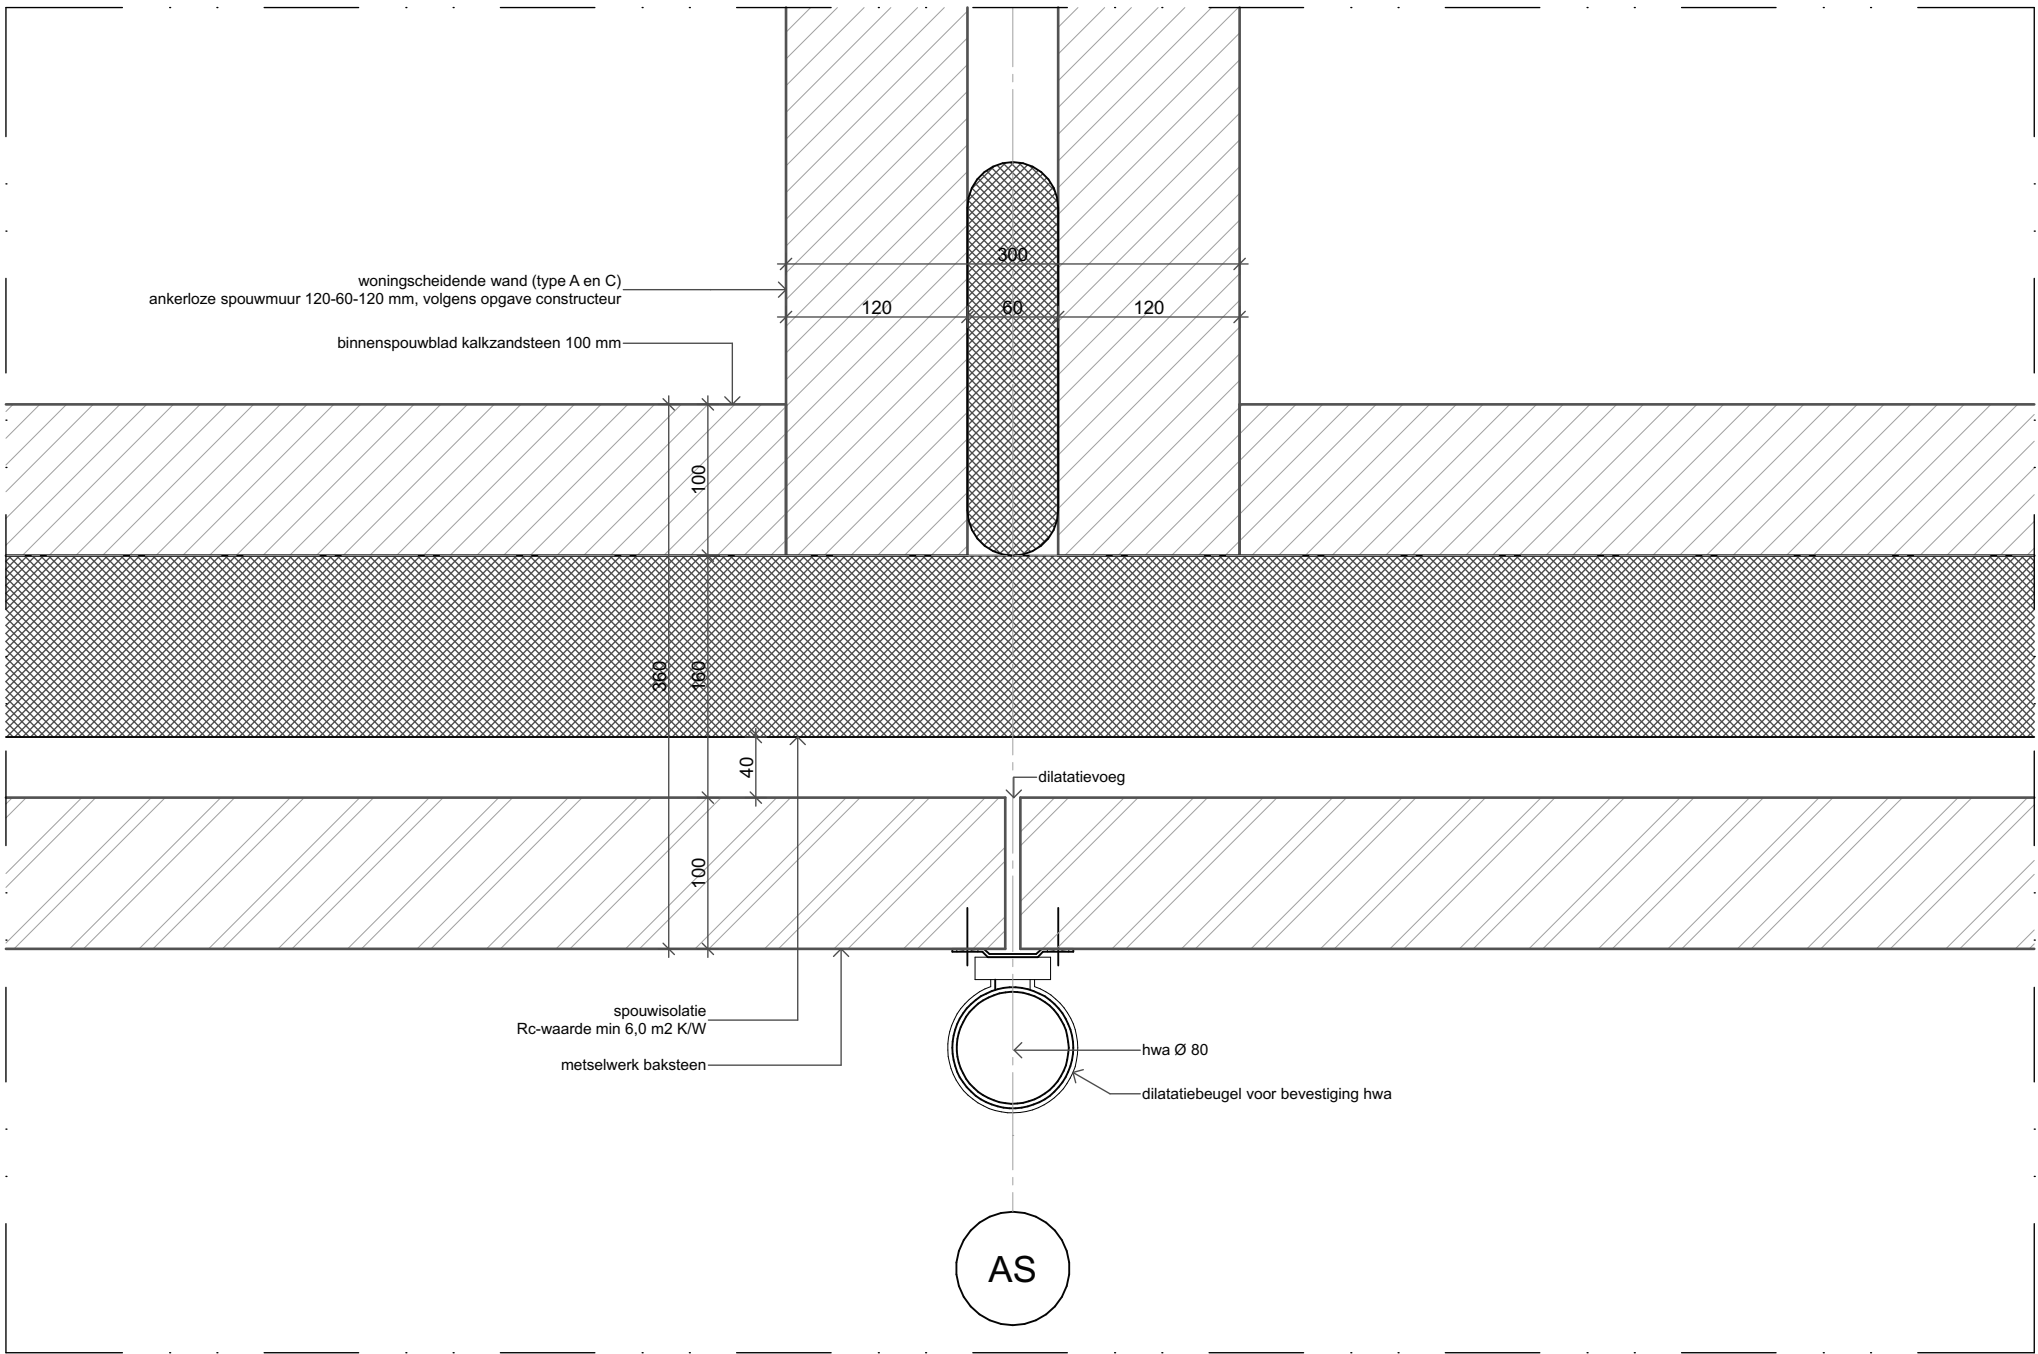

GEVELS $R_c = 6,0 \text{ m}^2 \text{ K/W}$

VLOER $R_c = 5,0 \text{ m}^2 \text{ K/W}$

KAP $R_c = 7,0 \text{ m}^2 \text{ K/W}$


PLATDAK $R_c = 7,0 \text{ m}^2 \text{ K/W}$

ZIJWANGEN DAKKAPEL
 $R_c = 6,0 \text{ m}^2 \text{ K/W}$

$q_v;10;spec = 0,25 \text{ dm}^3/\text{s}/\text{m}^2$ (rij 1,2 en 4)

$q_v;10;spec = 0,20 \text{ dm}^3/\text{s}/\text{m}^2$ (rij 3)

Nieuwbouw van 42 woningen
aan de Patrijzenlaan te Oostvoorne

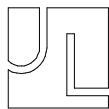

2203

1:5
17-11-2022

GEVELS $R_c = 6,0 \text{ m}^2 \text{ K/W}$

VLOER $R_c = 5,0 \text{ m}^2 \text{ K/W}$

KAP $R_c = 7,0 \text{ m}^2 \text{ K/W}$

PLATDAK $R_c = 7,0 \text{ m}^2 \text{ K/W}$


ZIJWANGEN DAKKAPEL
 $R_c = 6,0 \text{ m}^2 \text{ K/W}$

$q_v;10;spec = 0,25 \text{ dm}^3/\text{s}/\text{m}^2$ (rij 1,2 en 4)


$q_v;10;spec = 0,20 \text{ dm}^3/\text{s}/\text{m}^2$ (rij 3)

Uw-waarde kunststof kozijnen ten hooste $1,0 \text{ W}/\text{m}^2\text{K}$
Ud-waarde deuren ten hoogste $1,5 \text{ W}/\text{m}^2\text{K}$
Uw-waarde dakramen ten hoogste $1,4 \text{ W}/\text{m}^2\text{K}$
U-glas ten hoogste $0,7 \text{ W}/\text{m}^2\text{K}$

Principe kozijnaansluitingen algemeen
nader uit te werken door kozijnleverancier

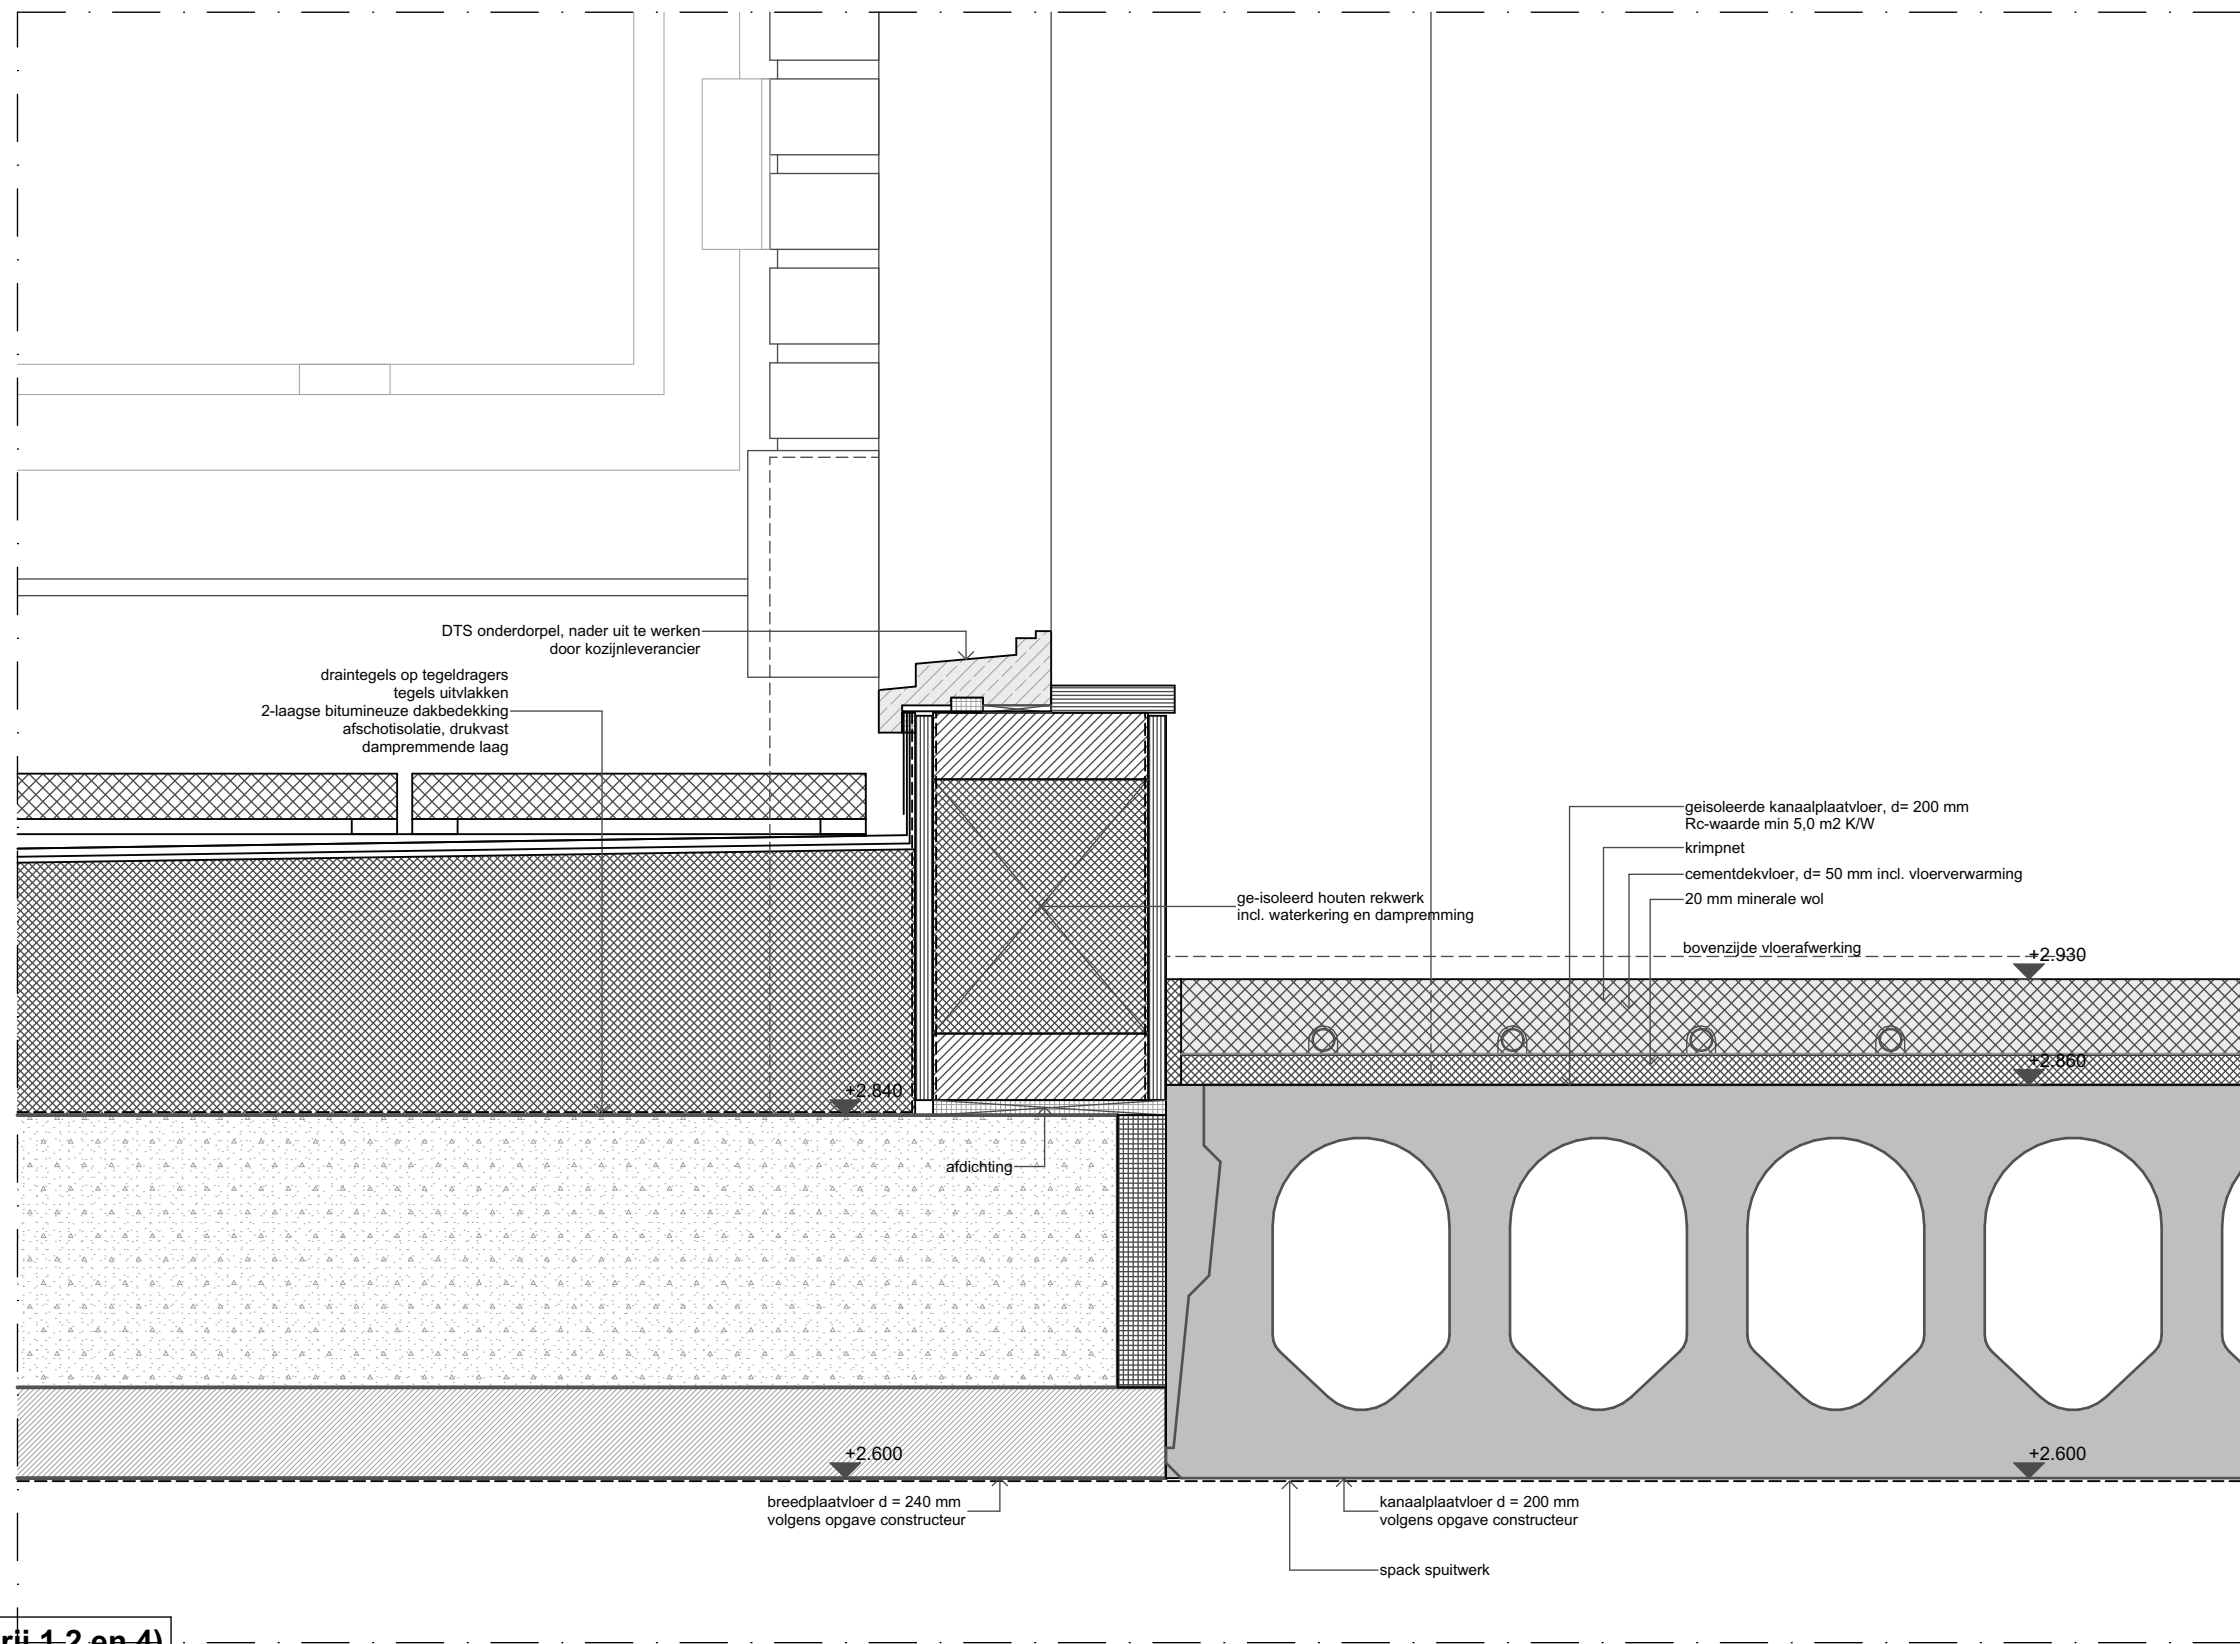

Nieuwbouw van 42 woningen
aan de Patrijzenlaan te Oostvoorne

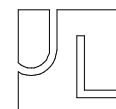

2203

1:5

17-11-2022



GEVELS Rc = 6,0 m² K/W

VLOER Rc = 5,0 m² K/W

KAP Rc = 7,0 m² K/W

PLATDAK Rc = 7,0 m² K/W

ZIJWANGEN DAKKAPPEL

Rc = 6,0 m² K/W

qv: 10; s spec = 0,25 dm³/s/m² (rij 1, 2 en 4)


qv: 10; s spec = 0,20 dm³/s/m² (rij 3)

Uw-waarde kunststof kozijnen ten hooste 1,0 W/m²K

Ud-waarde deuren ten hoogste 1,5 W/m²K

Uw-waarde dakramen ten hoogste 1,4 W/m²K

U-glas ten hoogste 0,7 W/m²K

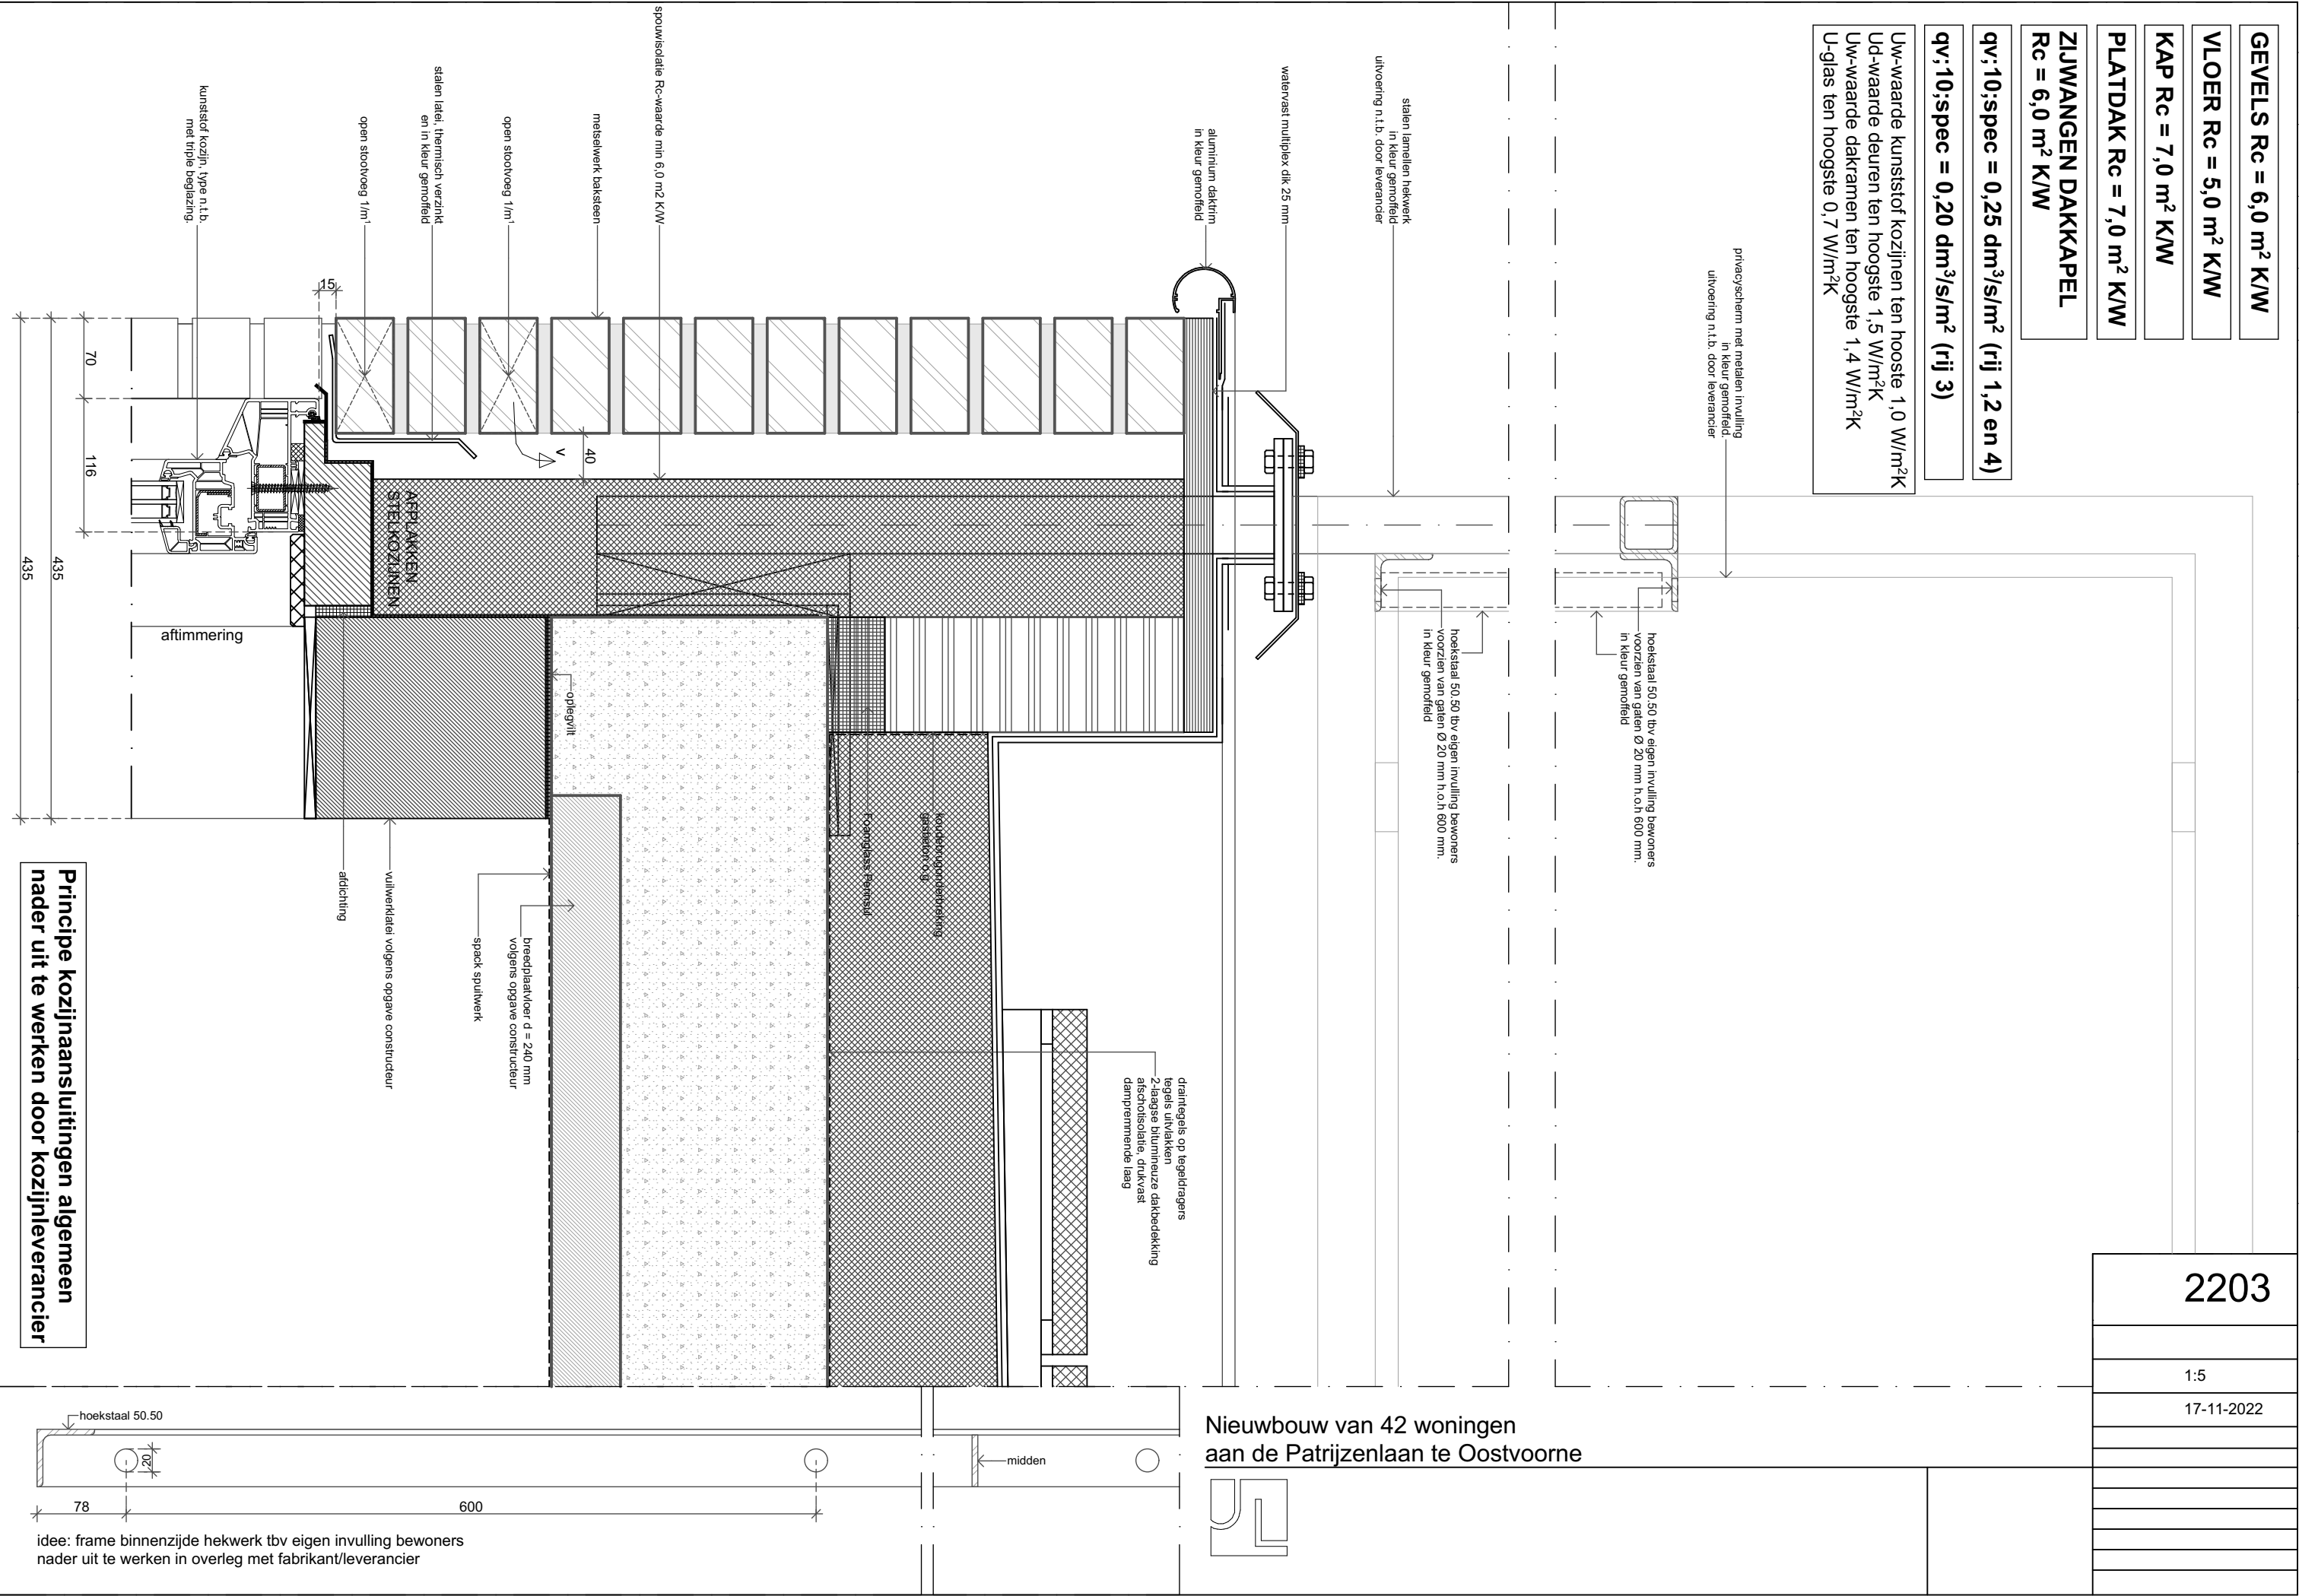

2203

1:5

17-11-2022


Nieuwbouw van 42 woningen
aan de Patrijzenlaan te Oostvoorne



DAKDETAILS NADER UIT TE WERKEN DOOR DAKLEVERANCIER

Projektnr. **2203**
Tek.nr. : PD-13
Schaal : 1:5
Datum : 17-11-2022

GEW.1	:
GEW.2	:
GEW.3	:
GEW.4	:
GEW.5	:
GEW.6	:
GEW.7	:
GEW.8	:

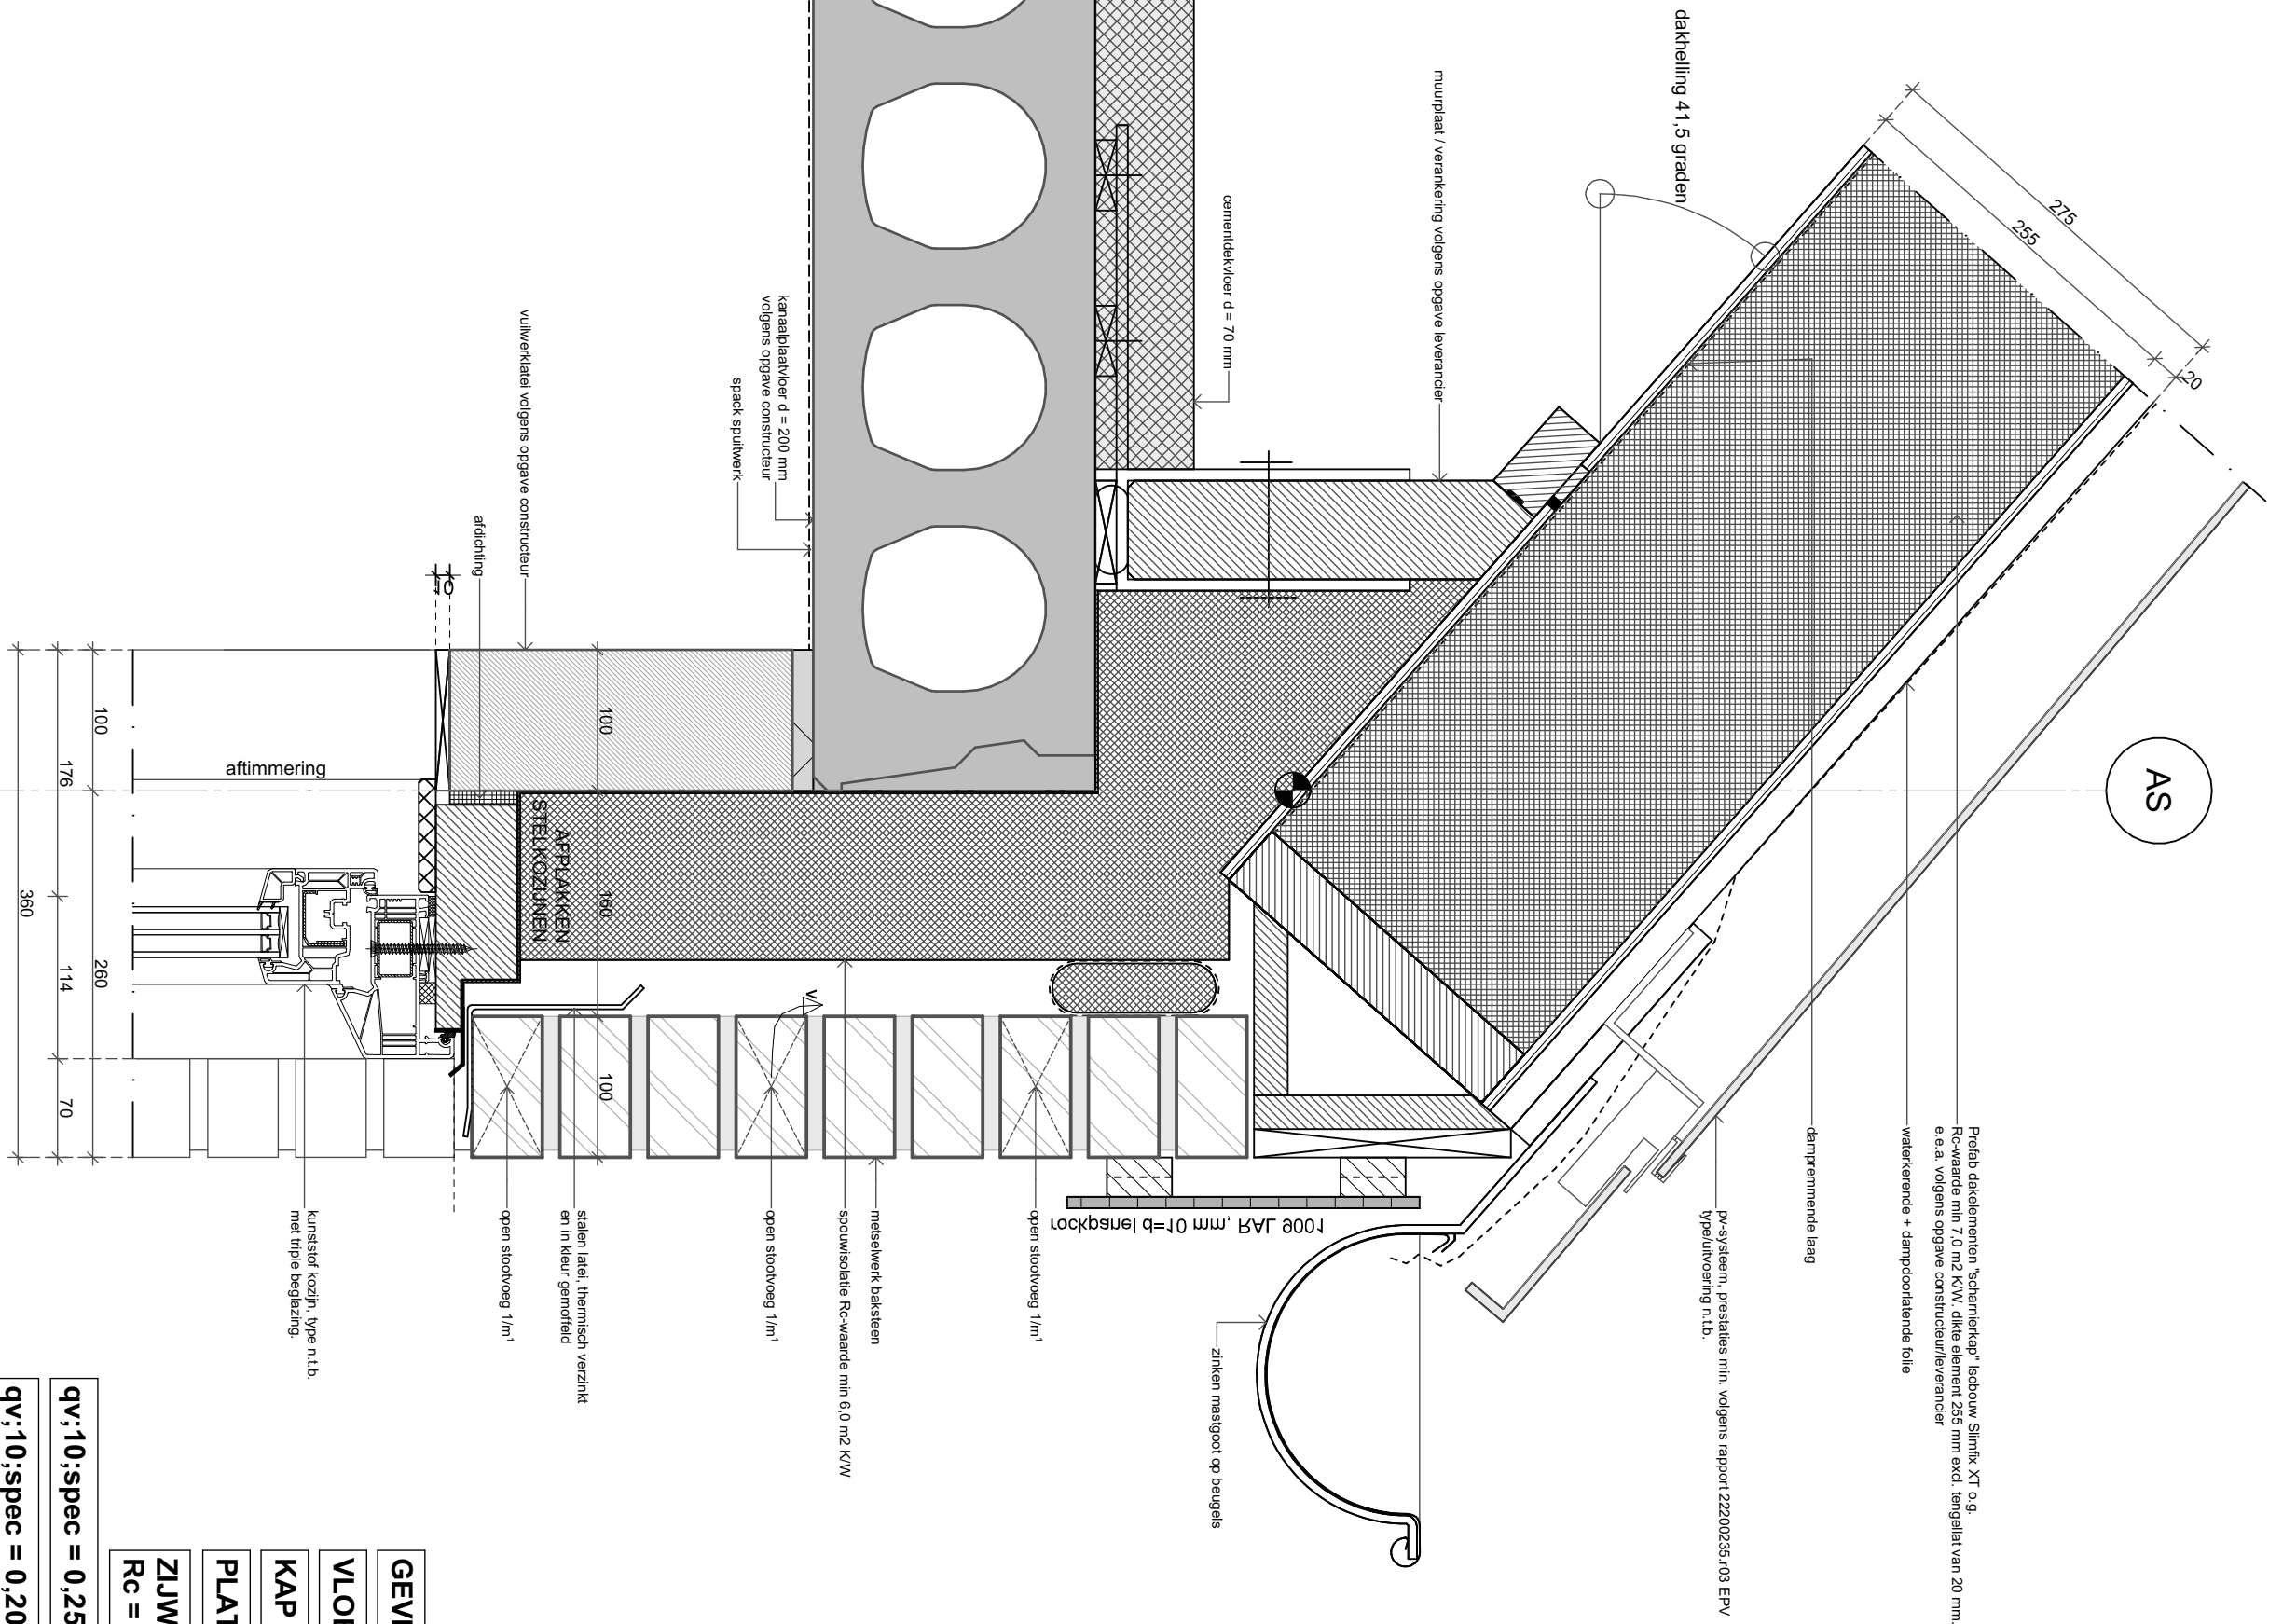

Projekt :
Nieuwbouw van 42 woningen
aan de Patrijzenlaan te Oostvoorne



De Jong+Lafeber Architecten

Zutphensestraatweg 39 , 6955 AD Ellecom

tel: 06-3820 1700

E-mail: info@dejong-lafeber.nl

GEVELS Rc = 6,0 m² K/W

VLOER Rc = 5,0 m² K/W

KAP Rc = 7,0 m² K/W

PLATDAK Rc = 7,0 m² K/W

ZIJWANGEN DAKKAPEL
Rc = 6,0 m² K/W


qv;10;spec = 0,25 dm³/s/m² (rij 1,2 en 4)

qv;10;spec = 0,20 dm³/s/m² (rij 3)

Uw-waarde kunststof kozijnen ten hooste 1,0 W/m²K
Ud-waarde deuren ten hoogste 1,5 W/m²K
Uw-waarde dakramen ten hoogste 1,4 W/m²K
U-glas ten hoogste 0,7 W/m²K

Principe kozijnaansluitingen algemeen
nader uit te werken door kozijnleverancier

DAKDETAILS NADER UIT TE WERKEN DOOR DAKLEVERANCIER

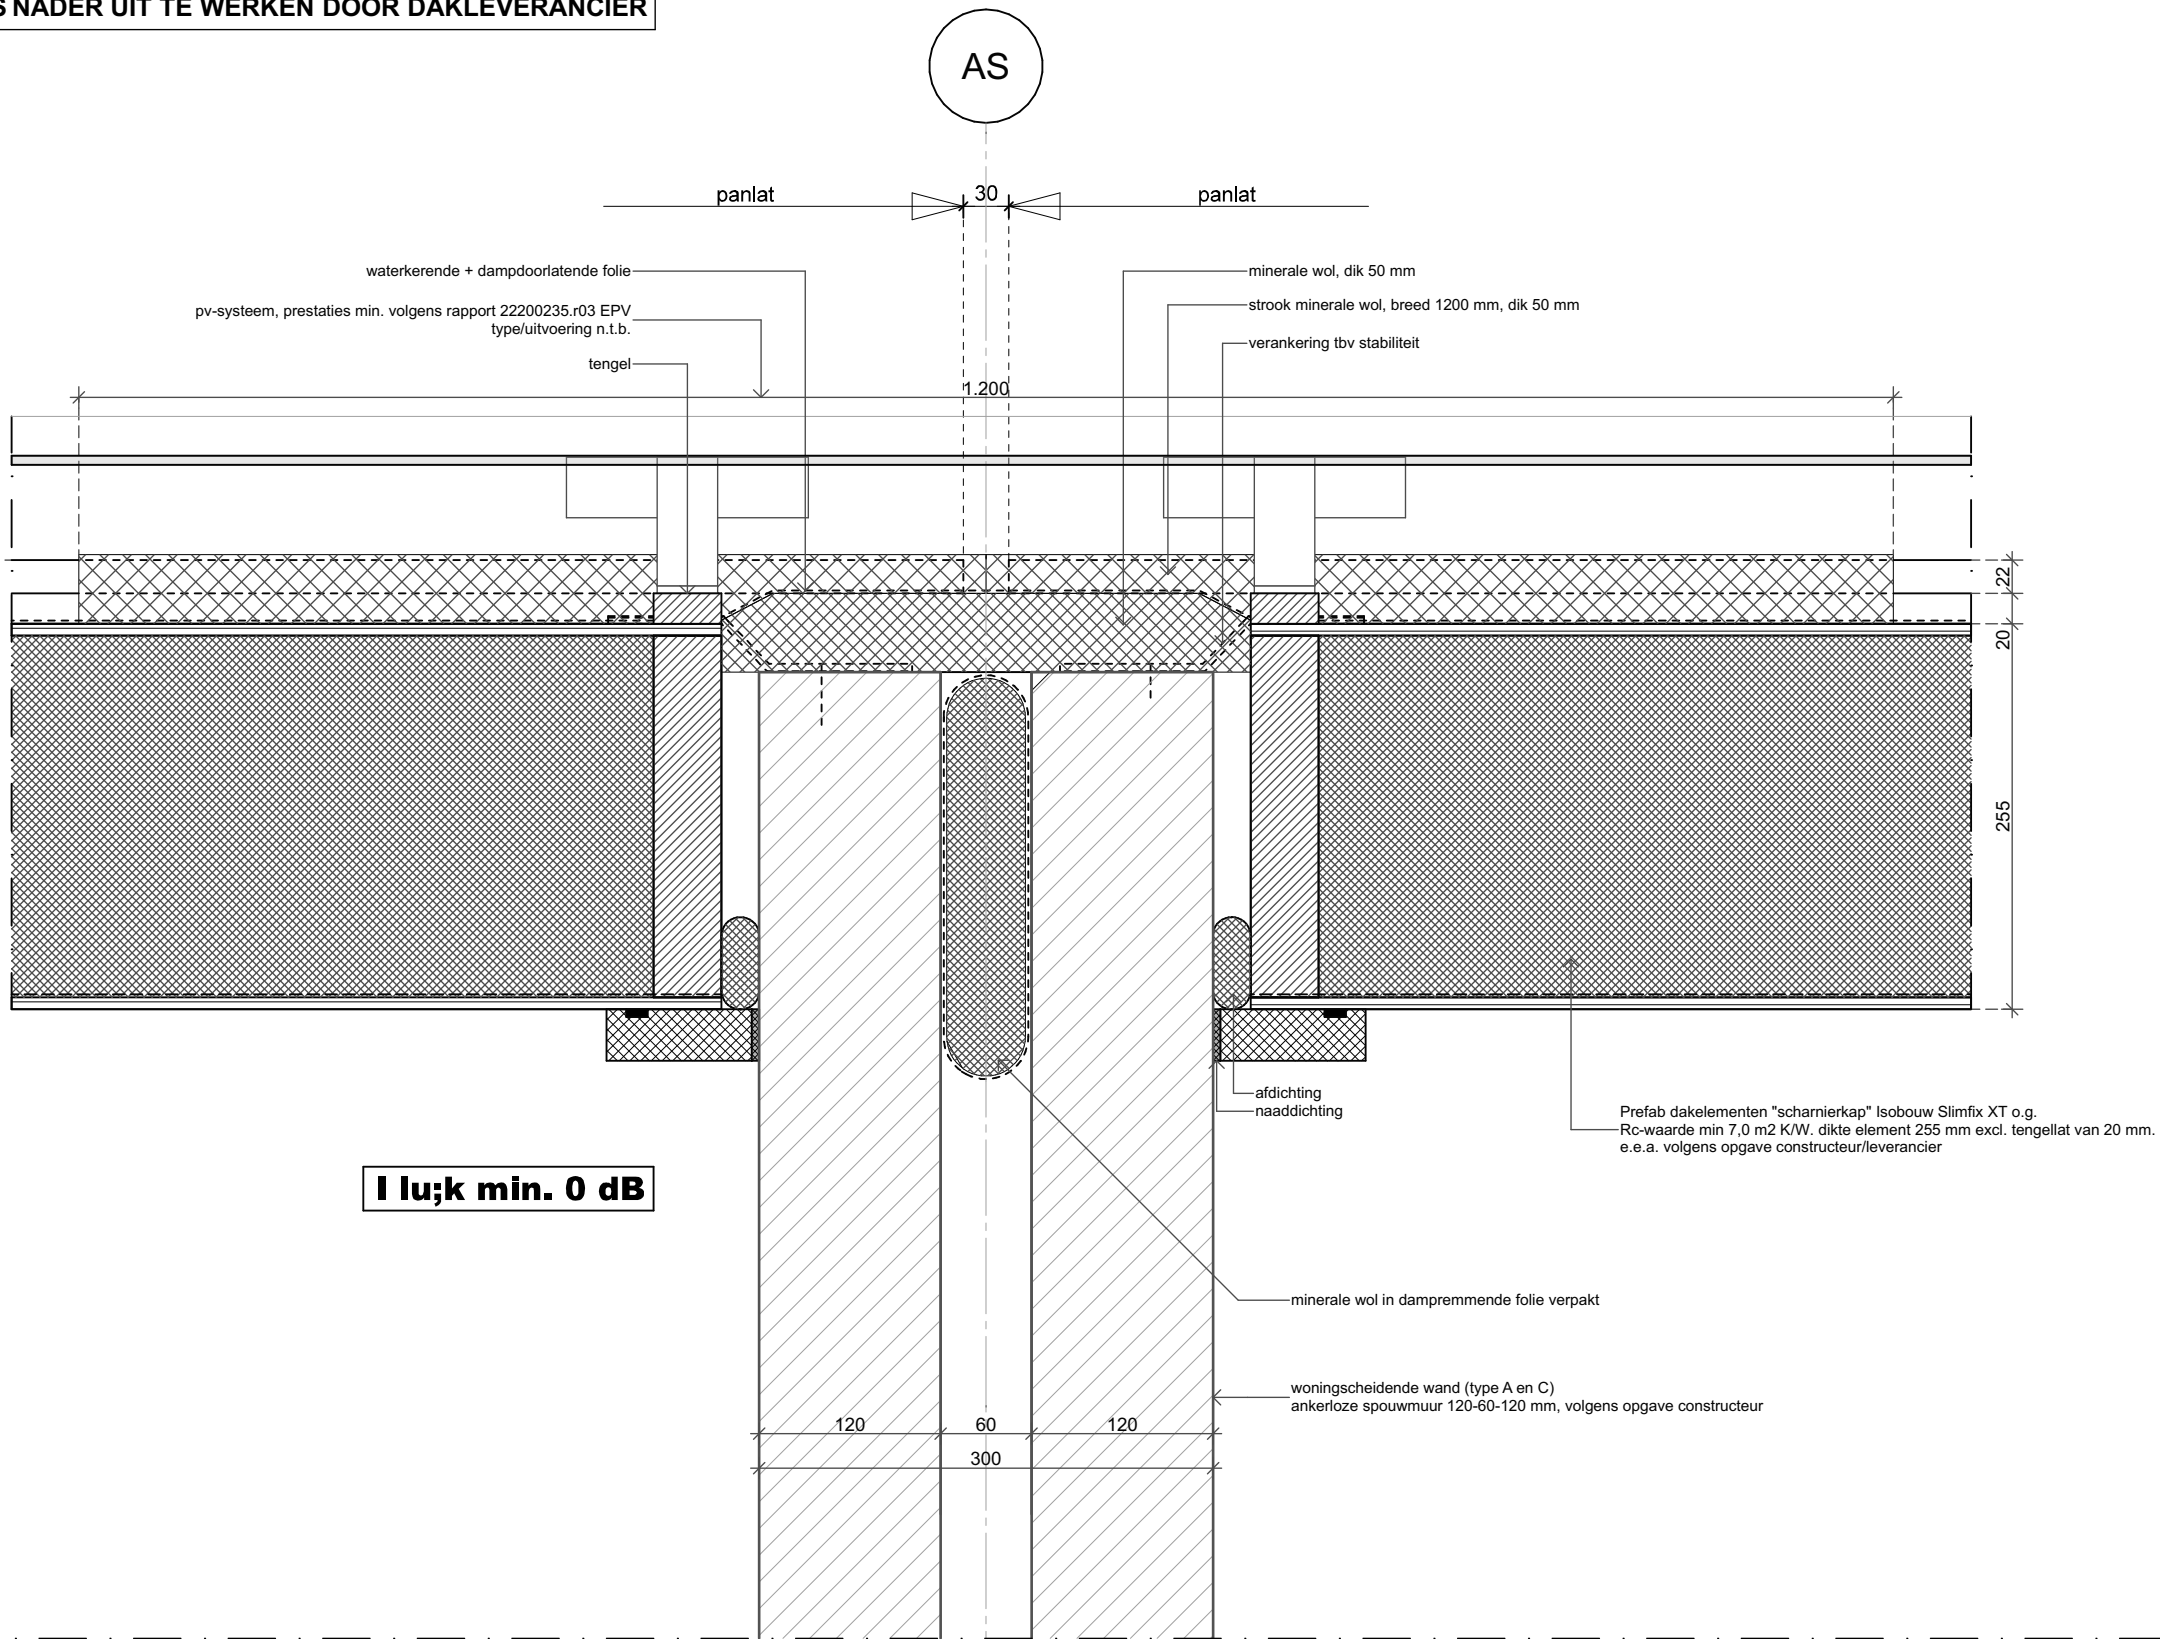

GEVELS $R_c = 6,0 \text{ m}^2 \text{ K/W}$

VLOER $R_c = 5,0 \text{ m}^2 \text{ K/W}$

KAP $R_c = 7,0 \text{ m}^2 \text{ K/W}$

PLATDAK $R_c = 7,0 \text{ m}^2 \text{ K/W}$

ZIJWANGEN DAKKAPEL
 $R_c = 6,0 \text{ m}^2 \text{ K/W}$

$q_v;10;spec = 0,25 \text{ dm}^3/\text{s}/\text{m}^2$ (rij 1,2 en 4)

$q_v;10;spec = 0,20 \text{ dm}^3/\text{s}/\text{m}^2$ (rij 3)

Nieuwbouw van 42 woningen
aan de Patrijzenlaan te Oostvoorne




2203

1:5

17-11-2022

DAKDETAILS NADER UIT TE WERKEN DOOR DAKLEVERANCIER

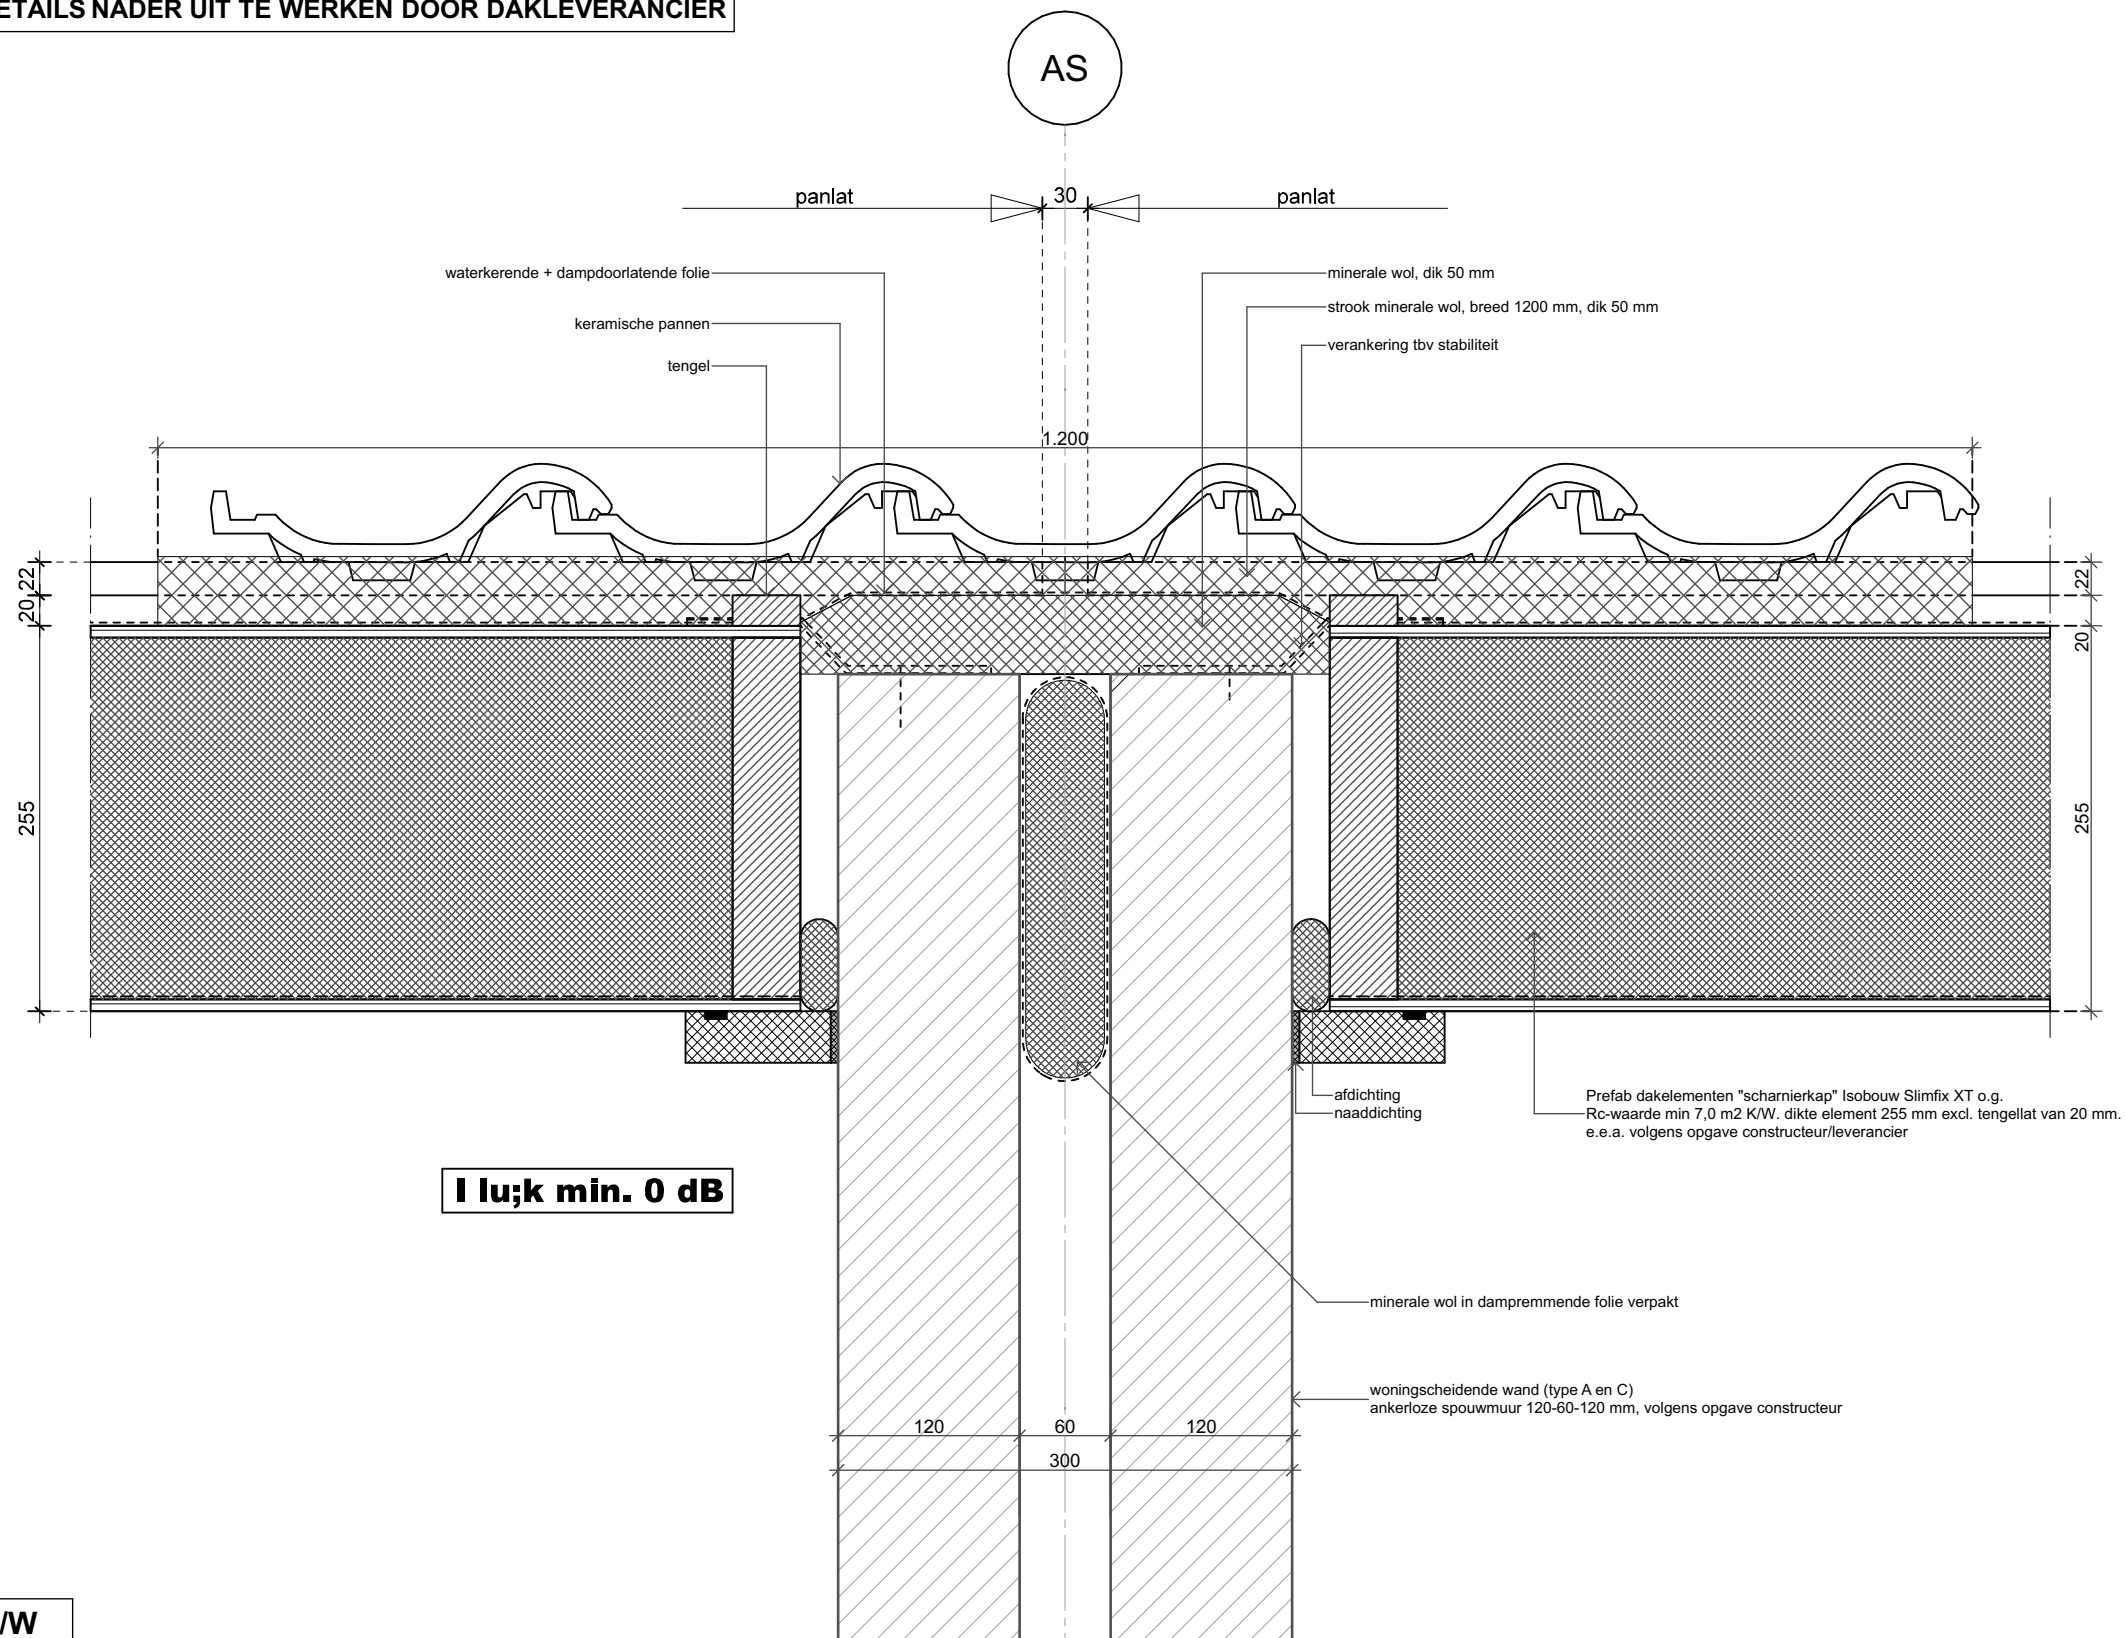

GEVELS $R_c = 6,0 \text{ m}^2 \text{ K/W}$

VLOER $R_c = 5,0 \text{ m}^2 \text{ K/W}$

KAP $R_c = 7,0 \text{ m}^2 \text{ K/W}$

PLATDAK $R_c = 7,0 \text{ m}^2 \text{ K/W}$

ZIJWANGEN DAKKAPEL
 $R_c = 6,0 \text{ m}^2 \text{ K/W}$

$q_v;10;spec = 0,25 \text{ dm}^3/\text{s}/\text{m}^2$ (rij 1,2 en 4)

$q_v;10;spec = 0,20 \text{ dm}^3/\text{s}/\text{m}^2$ (rij 3)

Projekt :
Nieuwbouw van 42 woningen
aan de Patrijzenlaan te Oostvoorne



De Jong+Lafeber Architecten

Zutphensestraatweg 39 , 6955 AD Ellecom

tel: 06-3820 1700

E-mail: info@dejong-lafeber.nl

Projektnr. 2203

Tek.nr. : PD-15

Schaal : 1:5

Datum : 17-11-2022

GEW.1 :

GEW.2 :

GEW.3 :

GEW.4 :


GEW.5 :

GEW.6 :

GEW.7 :

GEW.8 :

DAKDETAILS NADER UIT TE WERKEN DOOR DAKLEVERANCIER

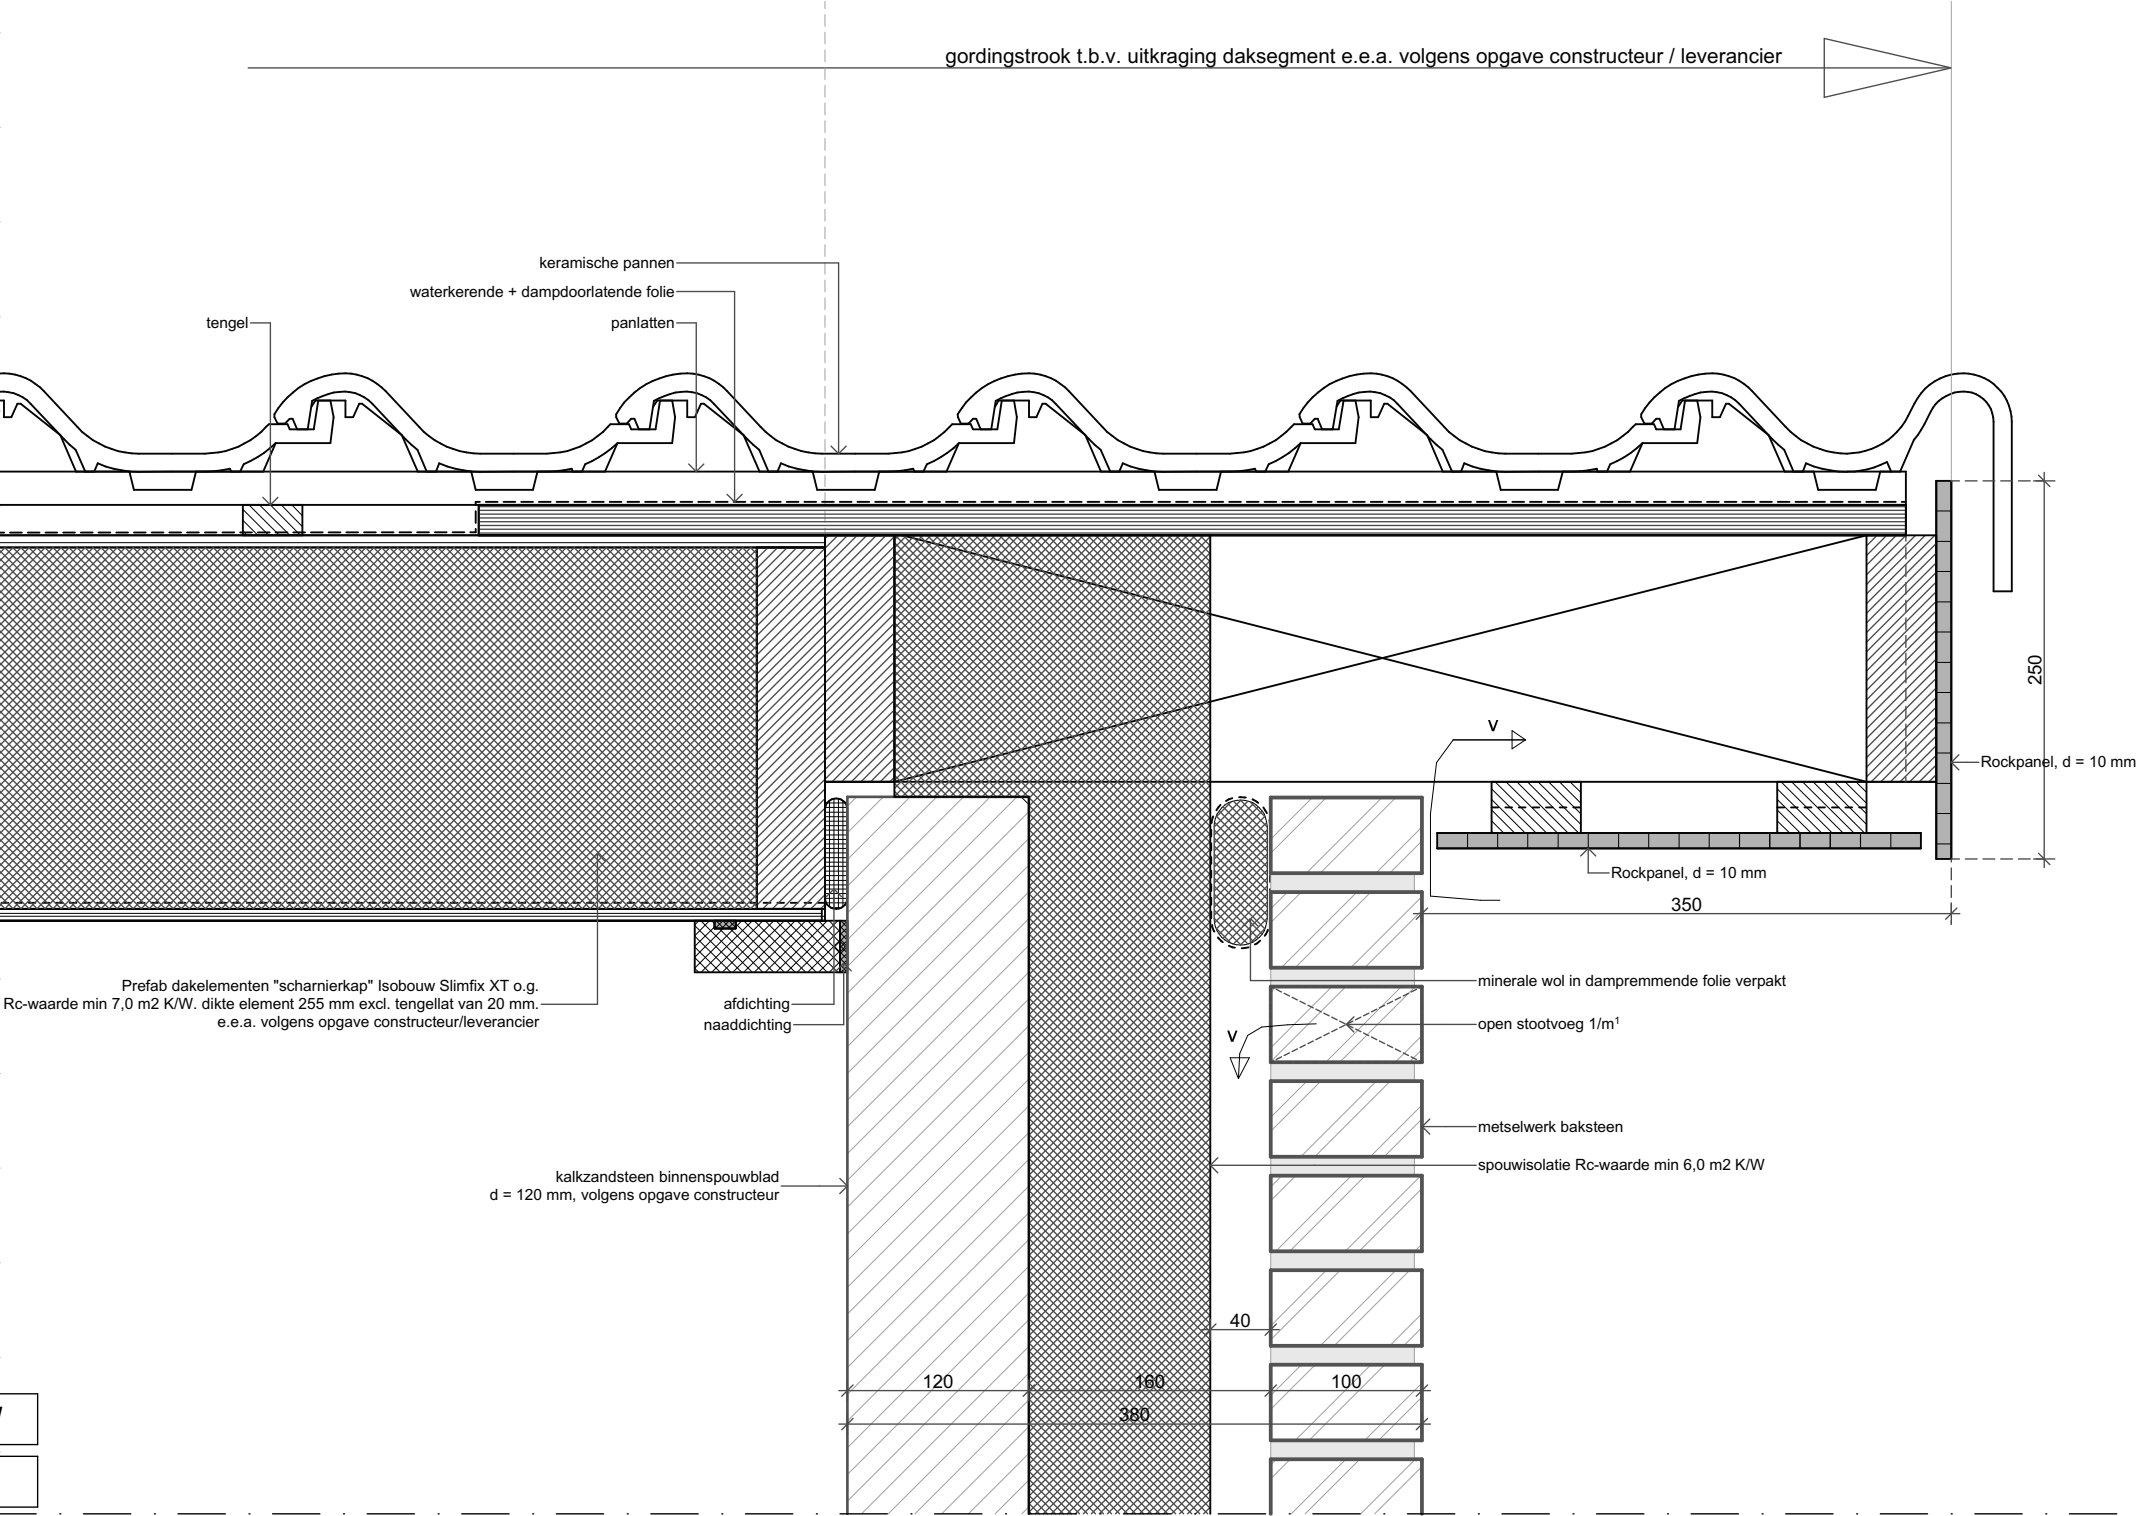

GEVELS Rc = 6,0 m² K/W

VLOER Rc = 5,0 m² K/W

KAP Rc = 7,0 m² K/W

PLATDAK Rc = 7,0 m² K/W

ZIJWANGEN DAKKAPEL
Rc = 6,0 m² K/W

qv;10;spec = 0,25 dm³/s/m² (rij 1,2 en 4)


qv;10;spec = 0,20 dm³/s/m² (rij 3)

Nieuwbouw van 42 woningen
aan de Patrijzenlaan te Oostvoorne



2203

1:5
17-11-2022

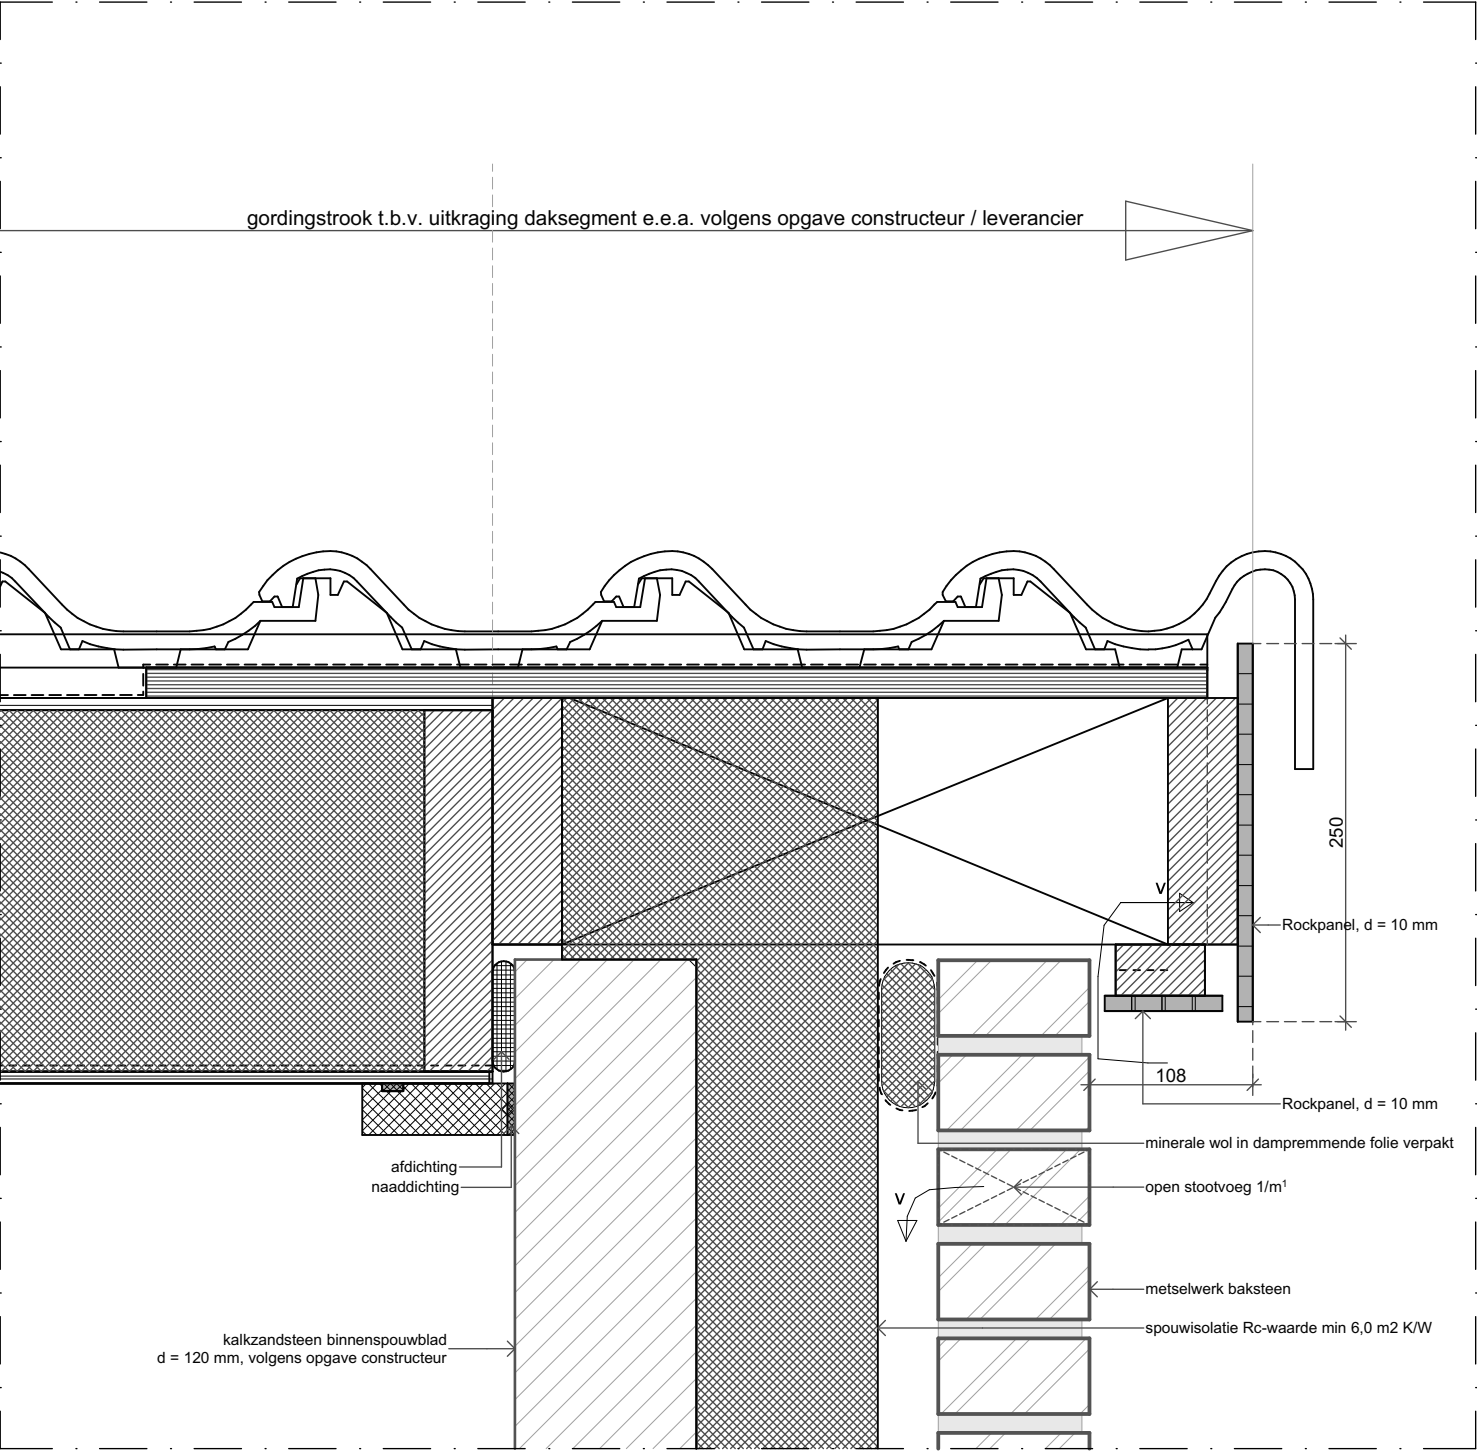

GEVELS $R_c = 6,0 \text{ m}^2 \text{ K/W}$

VLOER $R_c = 5,0 \text{ m}^2 \text{ K/W}$

KAP $R_c = 7,0 \text{ m}^2 \text{ K/W}$

PLATDAK $R_c = 7,0 \text{ m}^2 \text{ K/W}$

ZIJWANGEN DAKKAPEL
 $R_c = 6,0 \text{ m}^2 \text{ K/W}$

$q_v;10;spec = 0,25 \text{ dm}^3/\text{s}/\text{m}^2$ (rij 1,2 en 4)

$q_v;10;spec = 0,20 \text{ dm}^3/\text{s}/\text{m}^2$ (rij 3)

Projekt :
Nieuwbouw van 42 woningen
aan de Patrijzenlaan te Oostvoorne



De Jong+Lafeber Architecten

Zutphensestraatweg 39 , 6955 AD Ellecom

tel: 06-3820 1700

E-mail: info@dejong-lafeber.nl

Projektnr. 2203

Tek.nr. : PD-18

Schaal : 1:5

Datum : 17-11-2022

GEW.1 :

GEW.2 :

GEW.3 :

GEW.4 :


GEW.5 :

GEW.6 :

GEW.7 :

GEW.8 :

DAKDETAILS NADER UIT TE WERKEN DOOR DAKLEVERANCIER

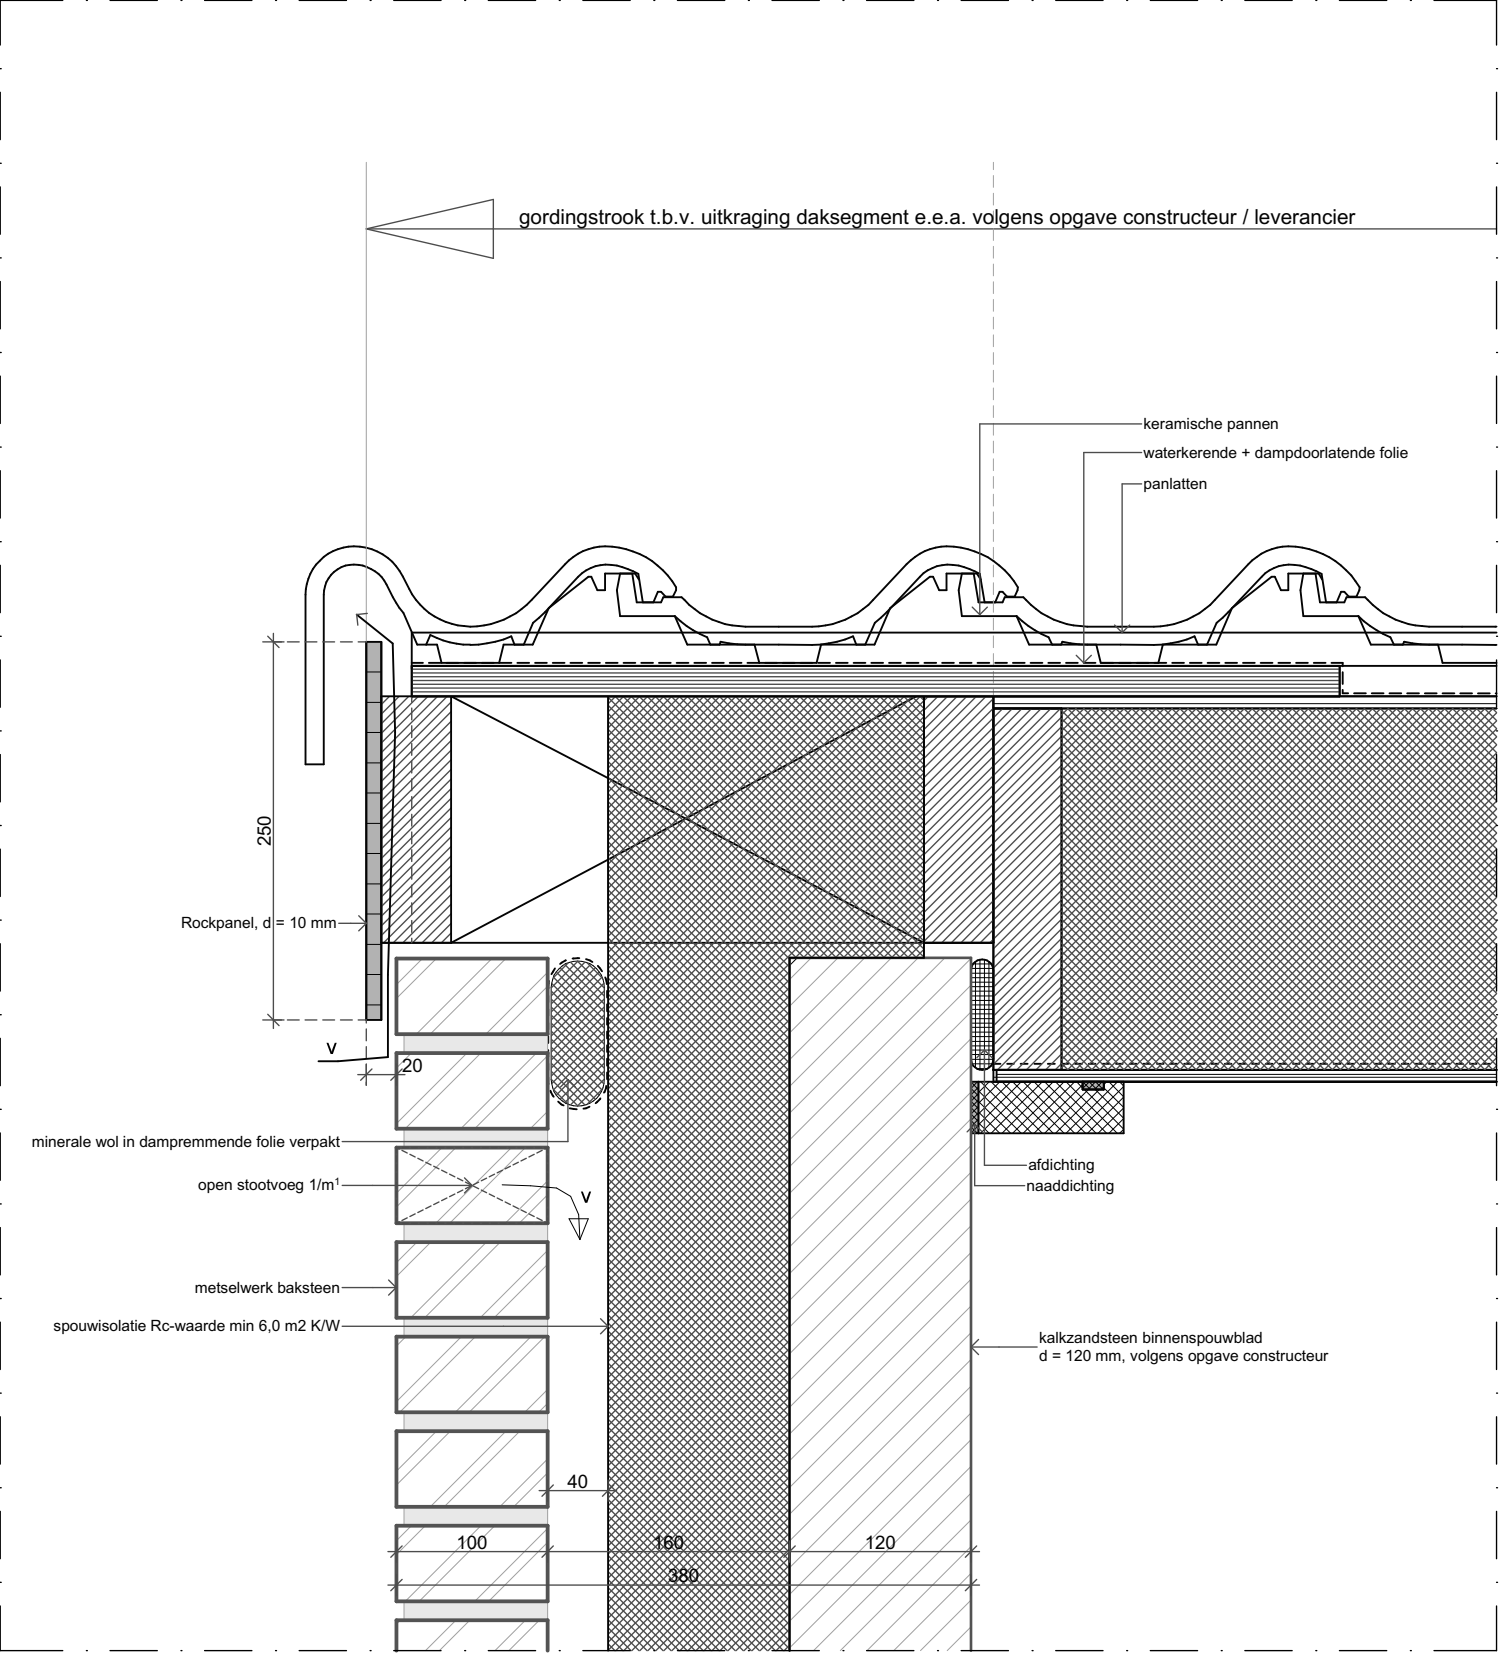

GEVELS $R_c = 6,0 \text{ m}^2 \text{ K/W}$

VLOER $R_c = 5,0 \text{ m}^2 \text{ K/W}$

KAP $R_c = 7,0 \text{ m}^2 \text{ K/W}$

PLATDAK $R_c = 7,0 \text{ m}^2 \text{ K/W}$

ZIJWANGEN DAKKAPEL
 $R_c = 6,0 \text{ m}^2 \text{ K/W}$

$q_v;10;spec = 0,25 \text{ dm}^3/\text{s}/\text{m}^2$ (rij 1,2 en 4)

$q_v;10;spec = 0,20 \text{ dm}^3/\text{s}/\text{m}^2$ (rij 3)

Projekt :
Nieuwbouw van 42 woningen
aan de Patrijzenlaan te Oostvoorne



De Jong+Lafeber Architecten

Zutphensestraatweg 39 , 6955 AD Ellecom

tel: 06-3820 1700

E-mail: info@dejong-lafeber.nl

Projektnr. 2203

Tek.nr. : PD-19

Schaal : 1:5

Datum : 17-11-2022

GEW.1 :

GEW.2 :

GEW.3 :

GEW.4 :


GEW.5 :

GEW.6 :

GEW.7 :

GEW.8 :

DAKDETAILS NADER UIT TE WERKEN DOOR DAKLEVERANCIER

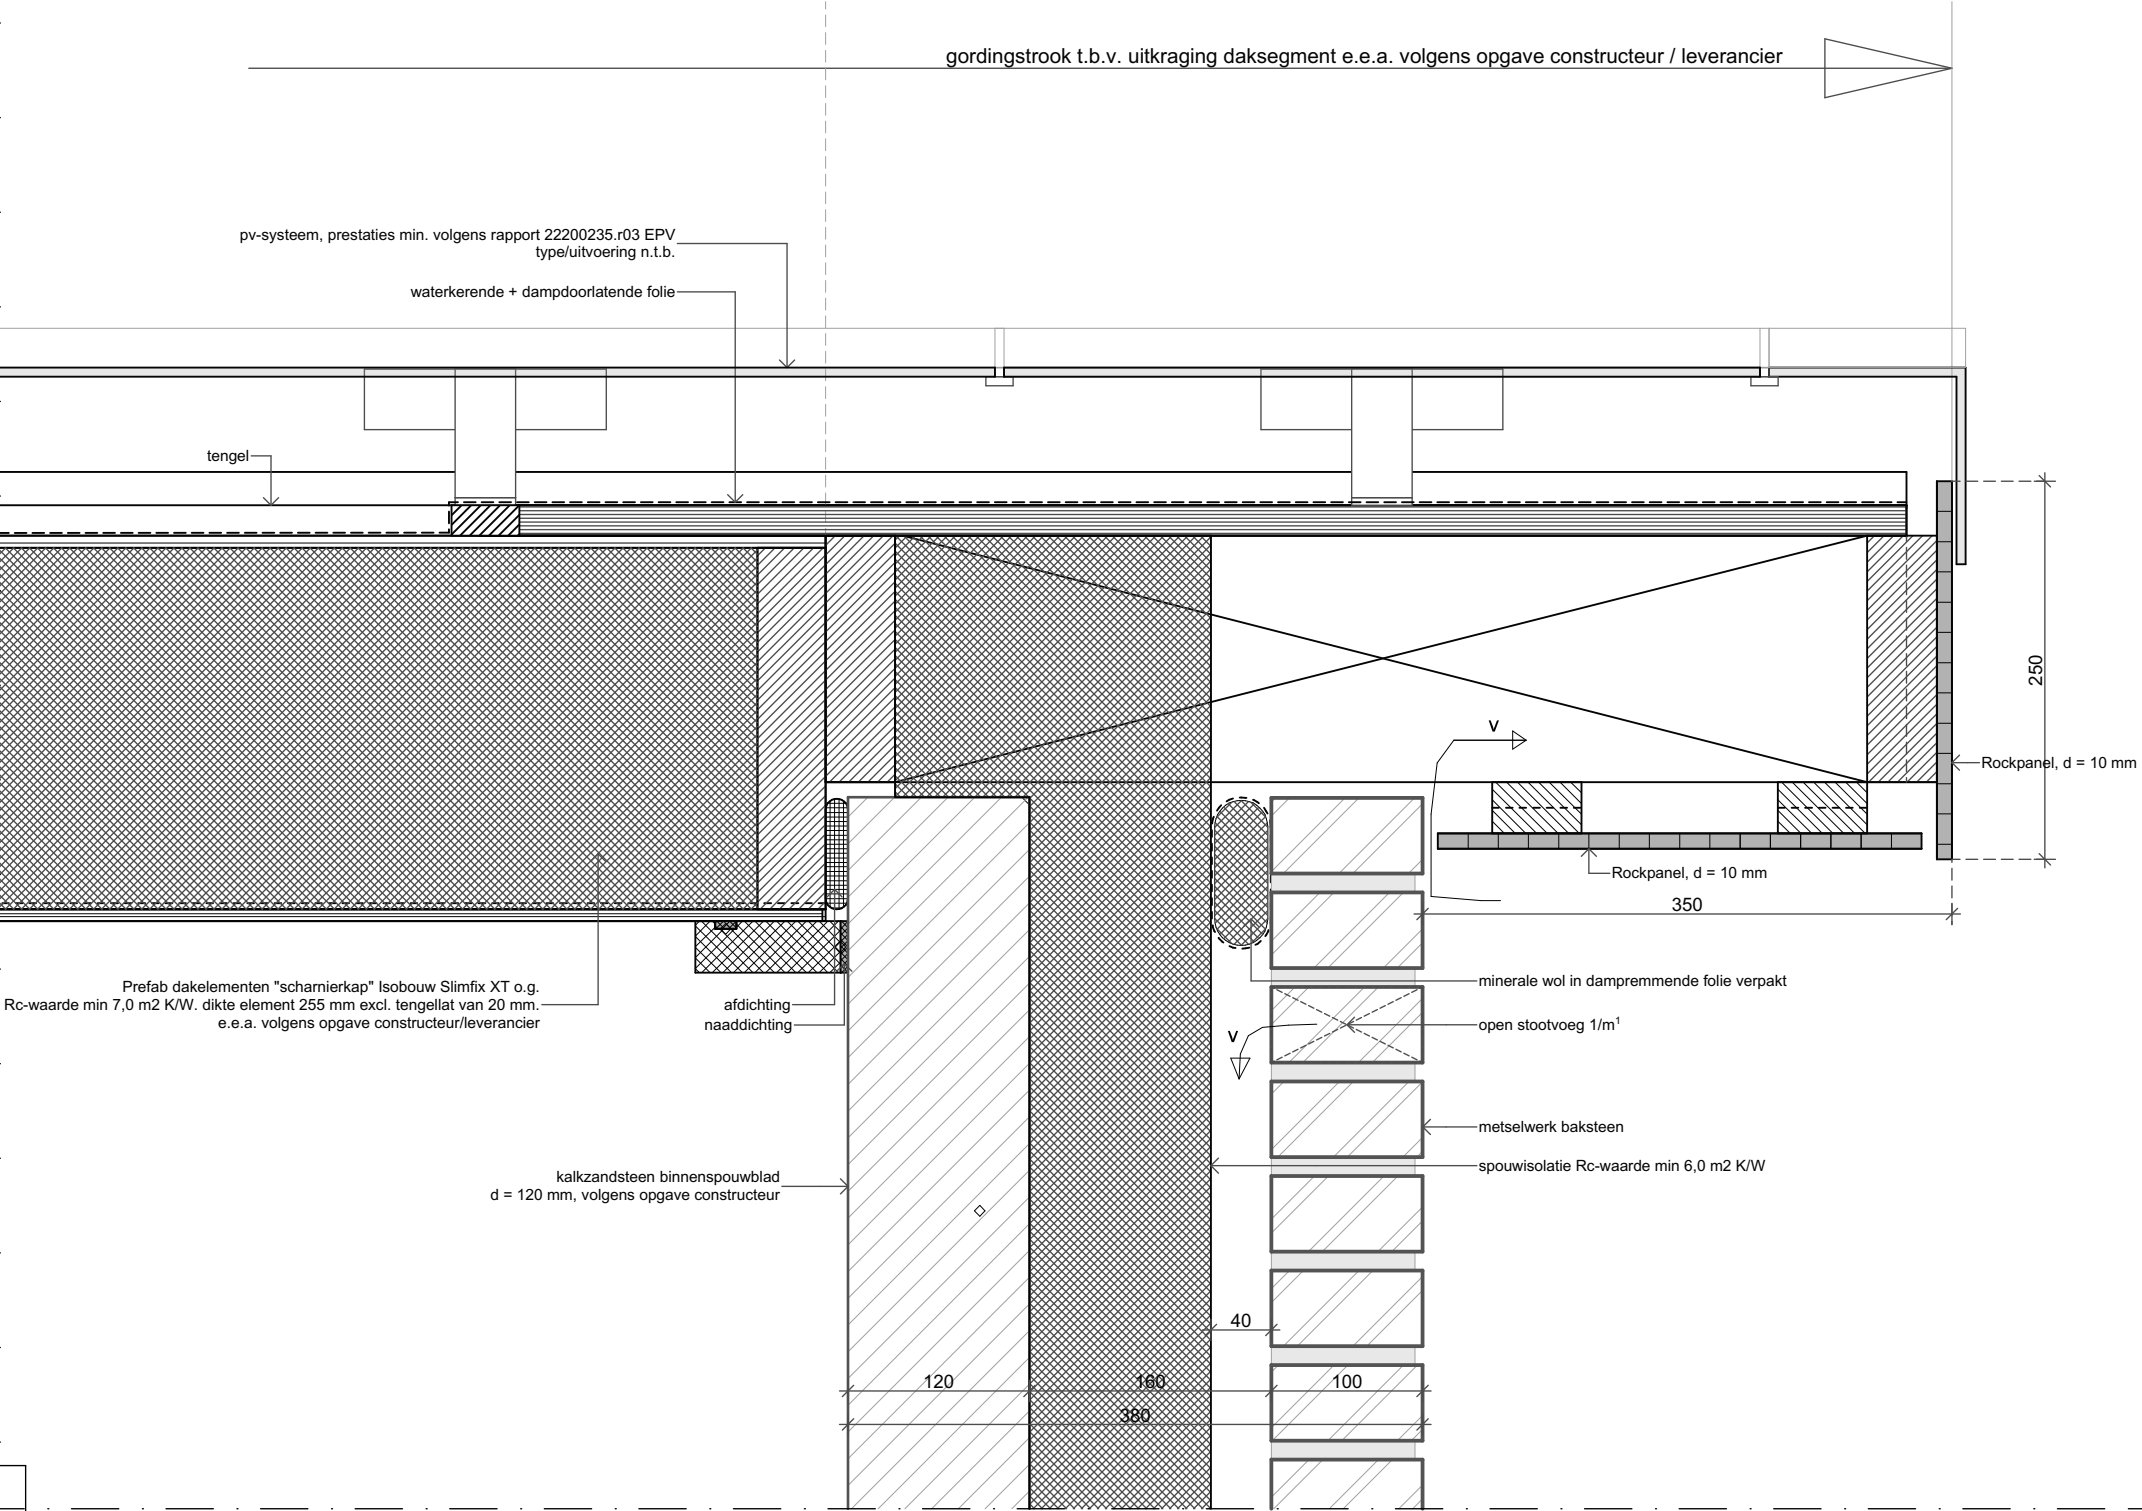

GEVELS $R_c = 6,0 \text{ m}^2 \text{ K/W}$

VLOER $R_c = 5,0 \text{ m}^2 \text{ K/W}$

KAP $R_c = 7,0 \text{ m}^2 \text{ K/W}$

PLATDAK $R_c = 7,0 \text{ m}^2 \text{ K/W}$

ZIJWANGEN DAKKAPEL
 $R_c = 6,0 \text{ m}^2 \text{ K/W}$

$q_{v;10;spec} = 0,25 \text{ dm}^3/\text{s}/\text{m}^2$ (rij 1,2 en 4)

$q_{v;10;spec} = 0,20 \text{ dm}^3/\text{s}/\text{m}^2$ (rij 3)

Projekt :
Nieuwbouw van 42 woningen
aan de Patrijzenlaan te Oostvoorne



De Jong+Lafeber Architecten

Zutphensestraatweg 39 , 6955 AD Ellecom tel: 06-3820 1700 E-mail: info@dejong-lafeber.nl

Projektnr. 2203

Tek.nr. : PD-20

Schaal : 1:5

Datum : 17-11-2022

GEW.1 :

GEW.2 :

GEW.3 :


GEW.4 :

GEW.5 :

GEW.6 :

GEW.7 :

GEW.8 :

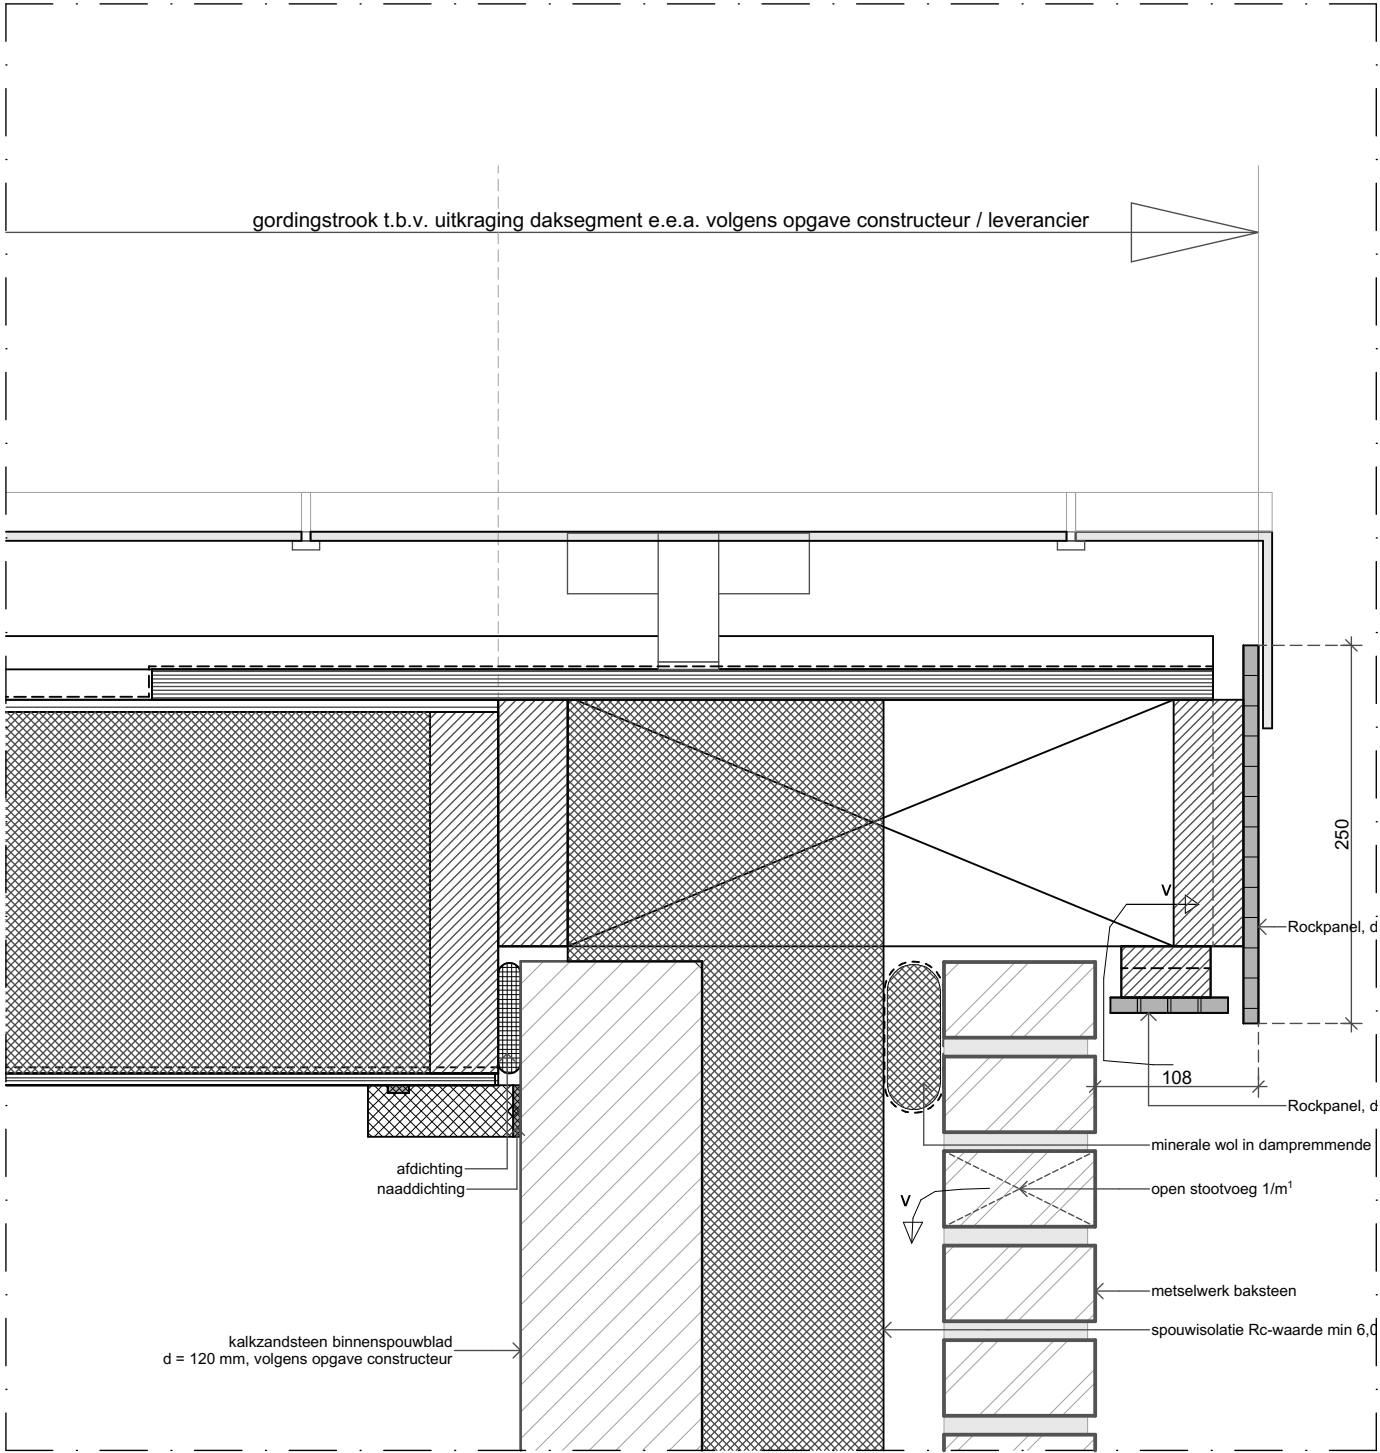

GEVELS $R_c = 6,0 \text{ m}^2 \text{ K/W}$

VLOER $R_c = 5,0 \text{ m}^2 \text{ K/W}$

KAP $R_c = 7,0 \text{ m}^2 \text{ K/W}$

PLATDAK $R_c = 7,0 \text{ m}^2 \text{ K/W}$

ZIJWANGEN DAKKAPEL
 $R_c = 6,0 \text{ m}^2 \text{ K/W}$

$q_v; 10; \text{spec} = 0,25 \text{ dm}^3/\text{s}/\text{m}^2$ (rij 1,2 en 4)

$q_v; 10; \text{spec} = 0,20 \text{ dm}^3/\text{s}/\text{m}^2$ (rij 3)

Projekt :
Nieuwbouw van 42 woningen
aan de Patrijzenlaan te Oostvoorne



De Jong+Lafeber Architecten

Zutphensestraatweg 39 , 6955 AD Ellecom

tel: 06-3820 1700

E-mail: info@dejong-lafeber.nl

Projektnr. 2203

Tek.nr. : PD-21

Schaal : 1:5

Datum : 17-11-2022

GEW.1 :

GEW.2 :

GEW.3 :


GEW.4 :

GEW.5 :

GEW.6 :

GEW.7 :

GEW.8 :

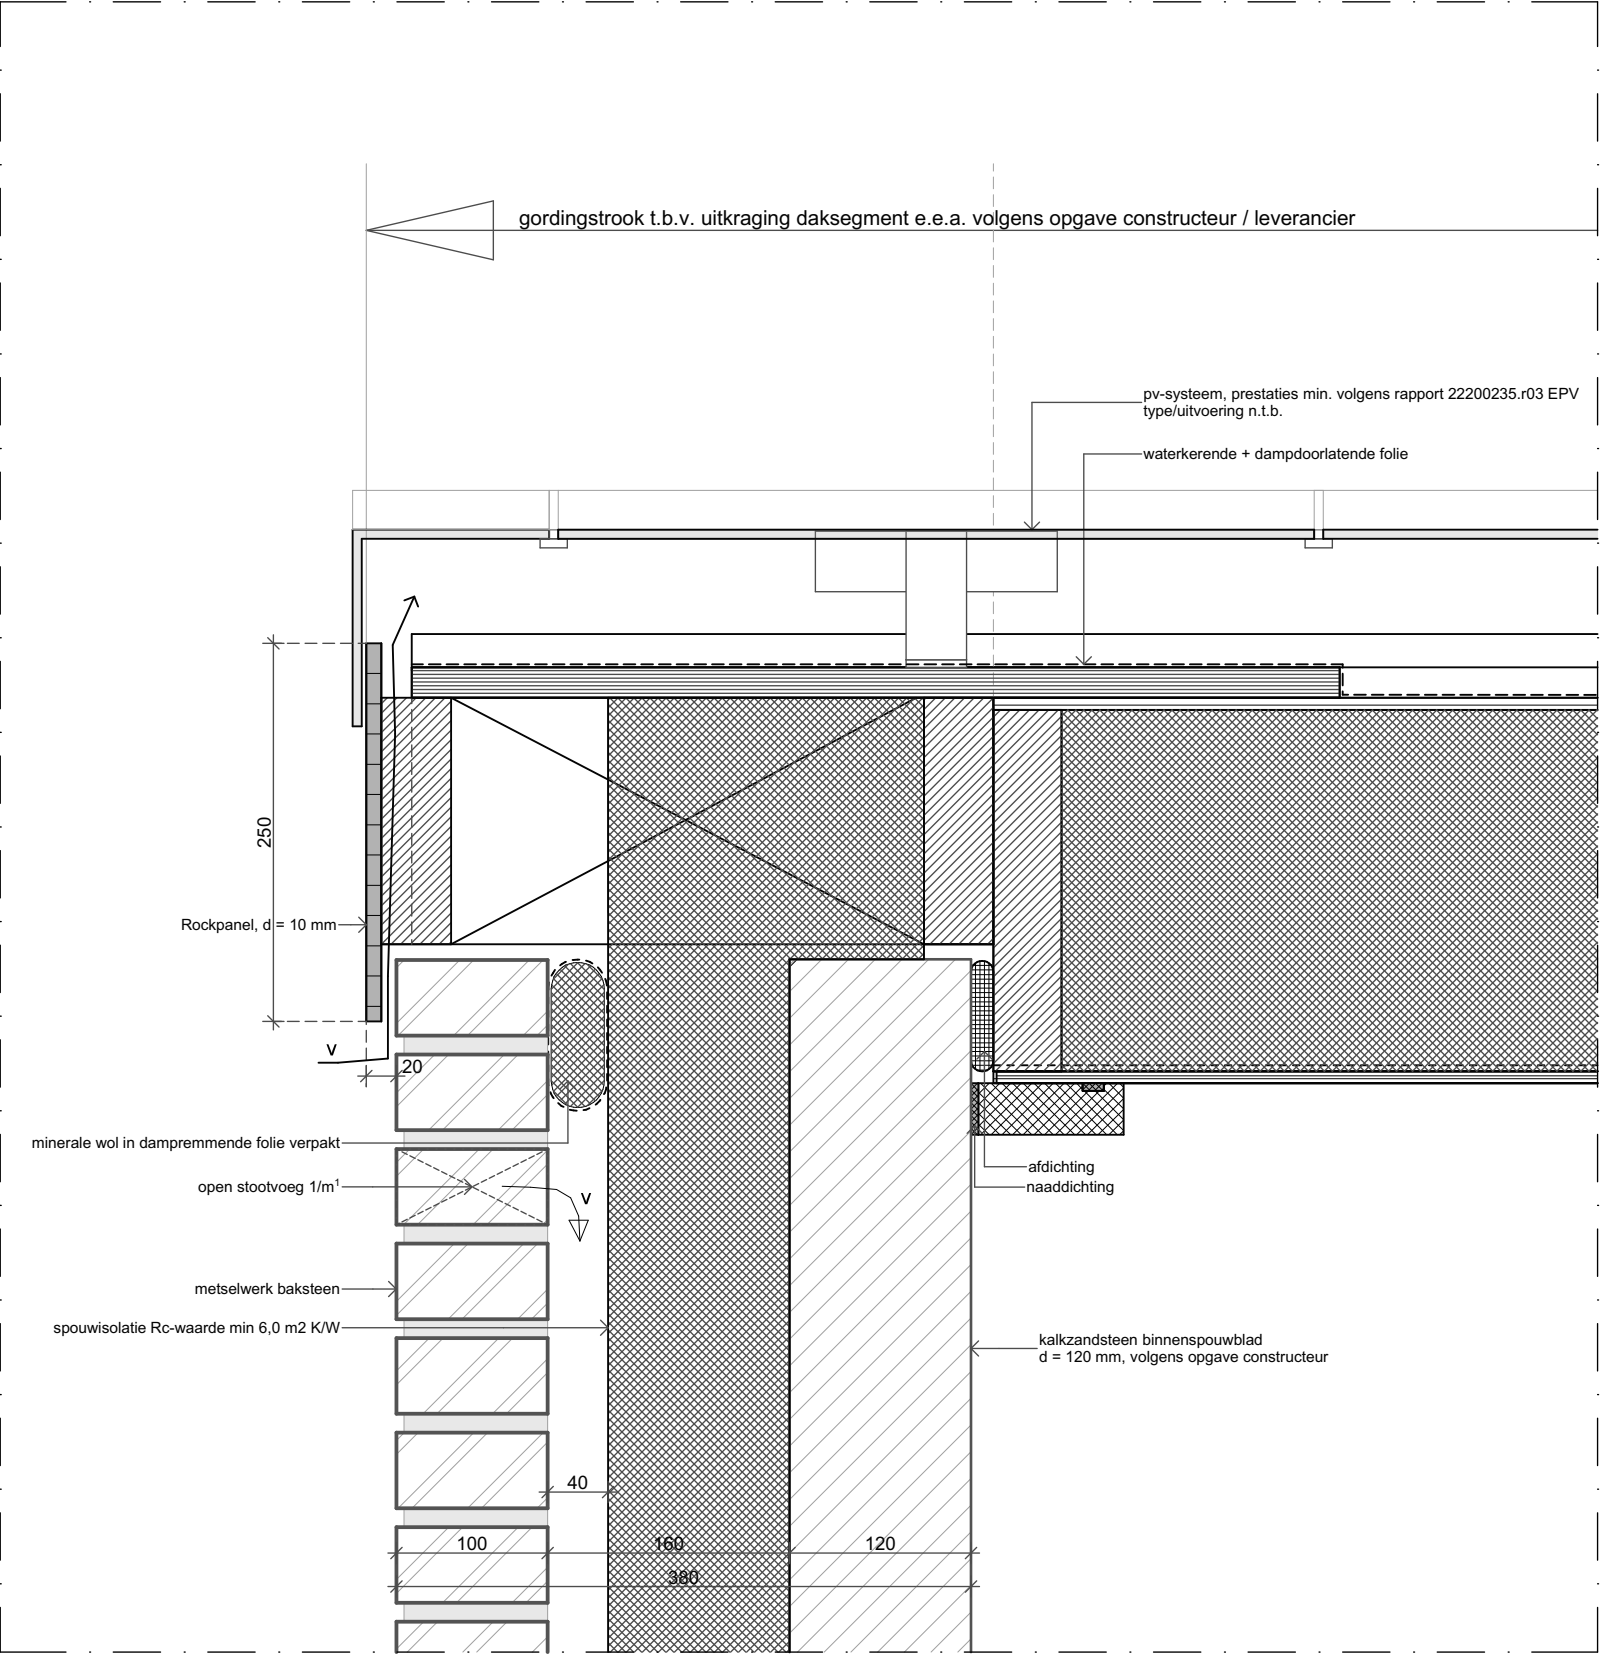

GEVELS Rc = 6,0 m² K/W

VLOER Rc = 5,0 m² K/W

KAP Rc = 7,0 m² K/W

PLATDAK Rc = 7,0 m² K/W

ZIJWANGEN DAKKAPEL
Rc = 6,0 m² K/W

qv;10;spec = 0,25 dm³/s/m² (rij 1,2 en 4)

qv;10;spec = 0,20 dm³/s/m² (rij 3)

Projekt :
Nieuwbouw van 42 woningen
aan de Patrijzenlaan te Oostvoorne



De Jong+Lafeber Architecten

Zutphensestraatweg 39 , 6955 AD Ellecom

tel: 06-3820 1700

E-mail: info@dejong-lafeber.nl

Projektnr. 2203

Tek.nr. : PD-22

Schaal : 1:5

Datum : 17-11-2022

GEW.1 :

GEW.2 :

GEW.3 :

GEW.4 :

GEW.5 :

GEW.6 :

GEW.7 :

GEW.8 :

GEVELS $R_c = 6,0 \text{ m}^2 \text{ K/W}$

VLOER $R_c = 5,0 \text{ m}^2 \text{ K/W}$


KAP $R_c = 7,0 \text{ m}^2 \text{ K/W}$

PLATDAK $R_c = 7,0 \text{ m}^2 \text{ K/W}$

ZIJWANGEN DAKKAPEL
 $R_c = 6,0 \text{ m}^2 \text{ K/W}$

$q_v;10;spec = 0,25 \text{ dm}^3/\text{s}/\text{m}^2$ (rij 1,2 en 4)

$q_v;10;spec = 0,20 \text{ dm}^3/\text{s}/\text{m}^2$ (rij 3)

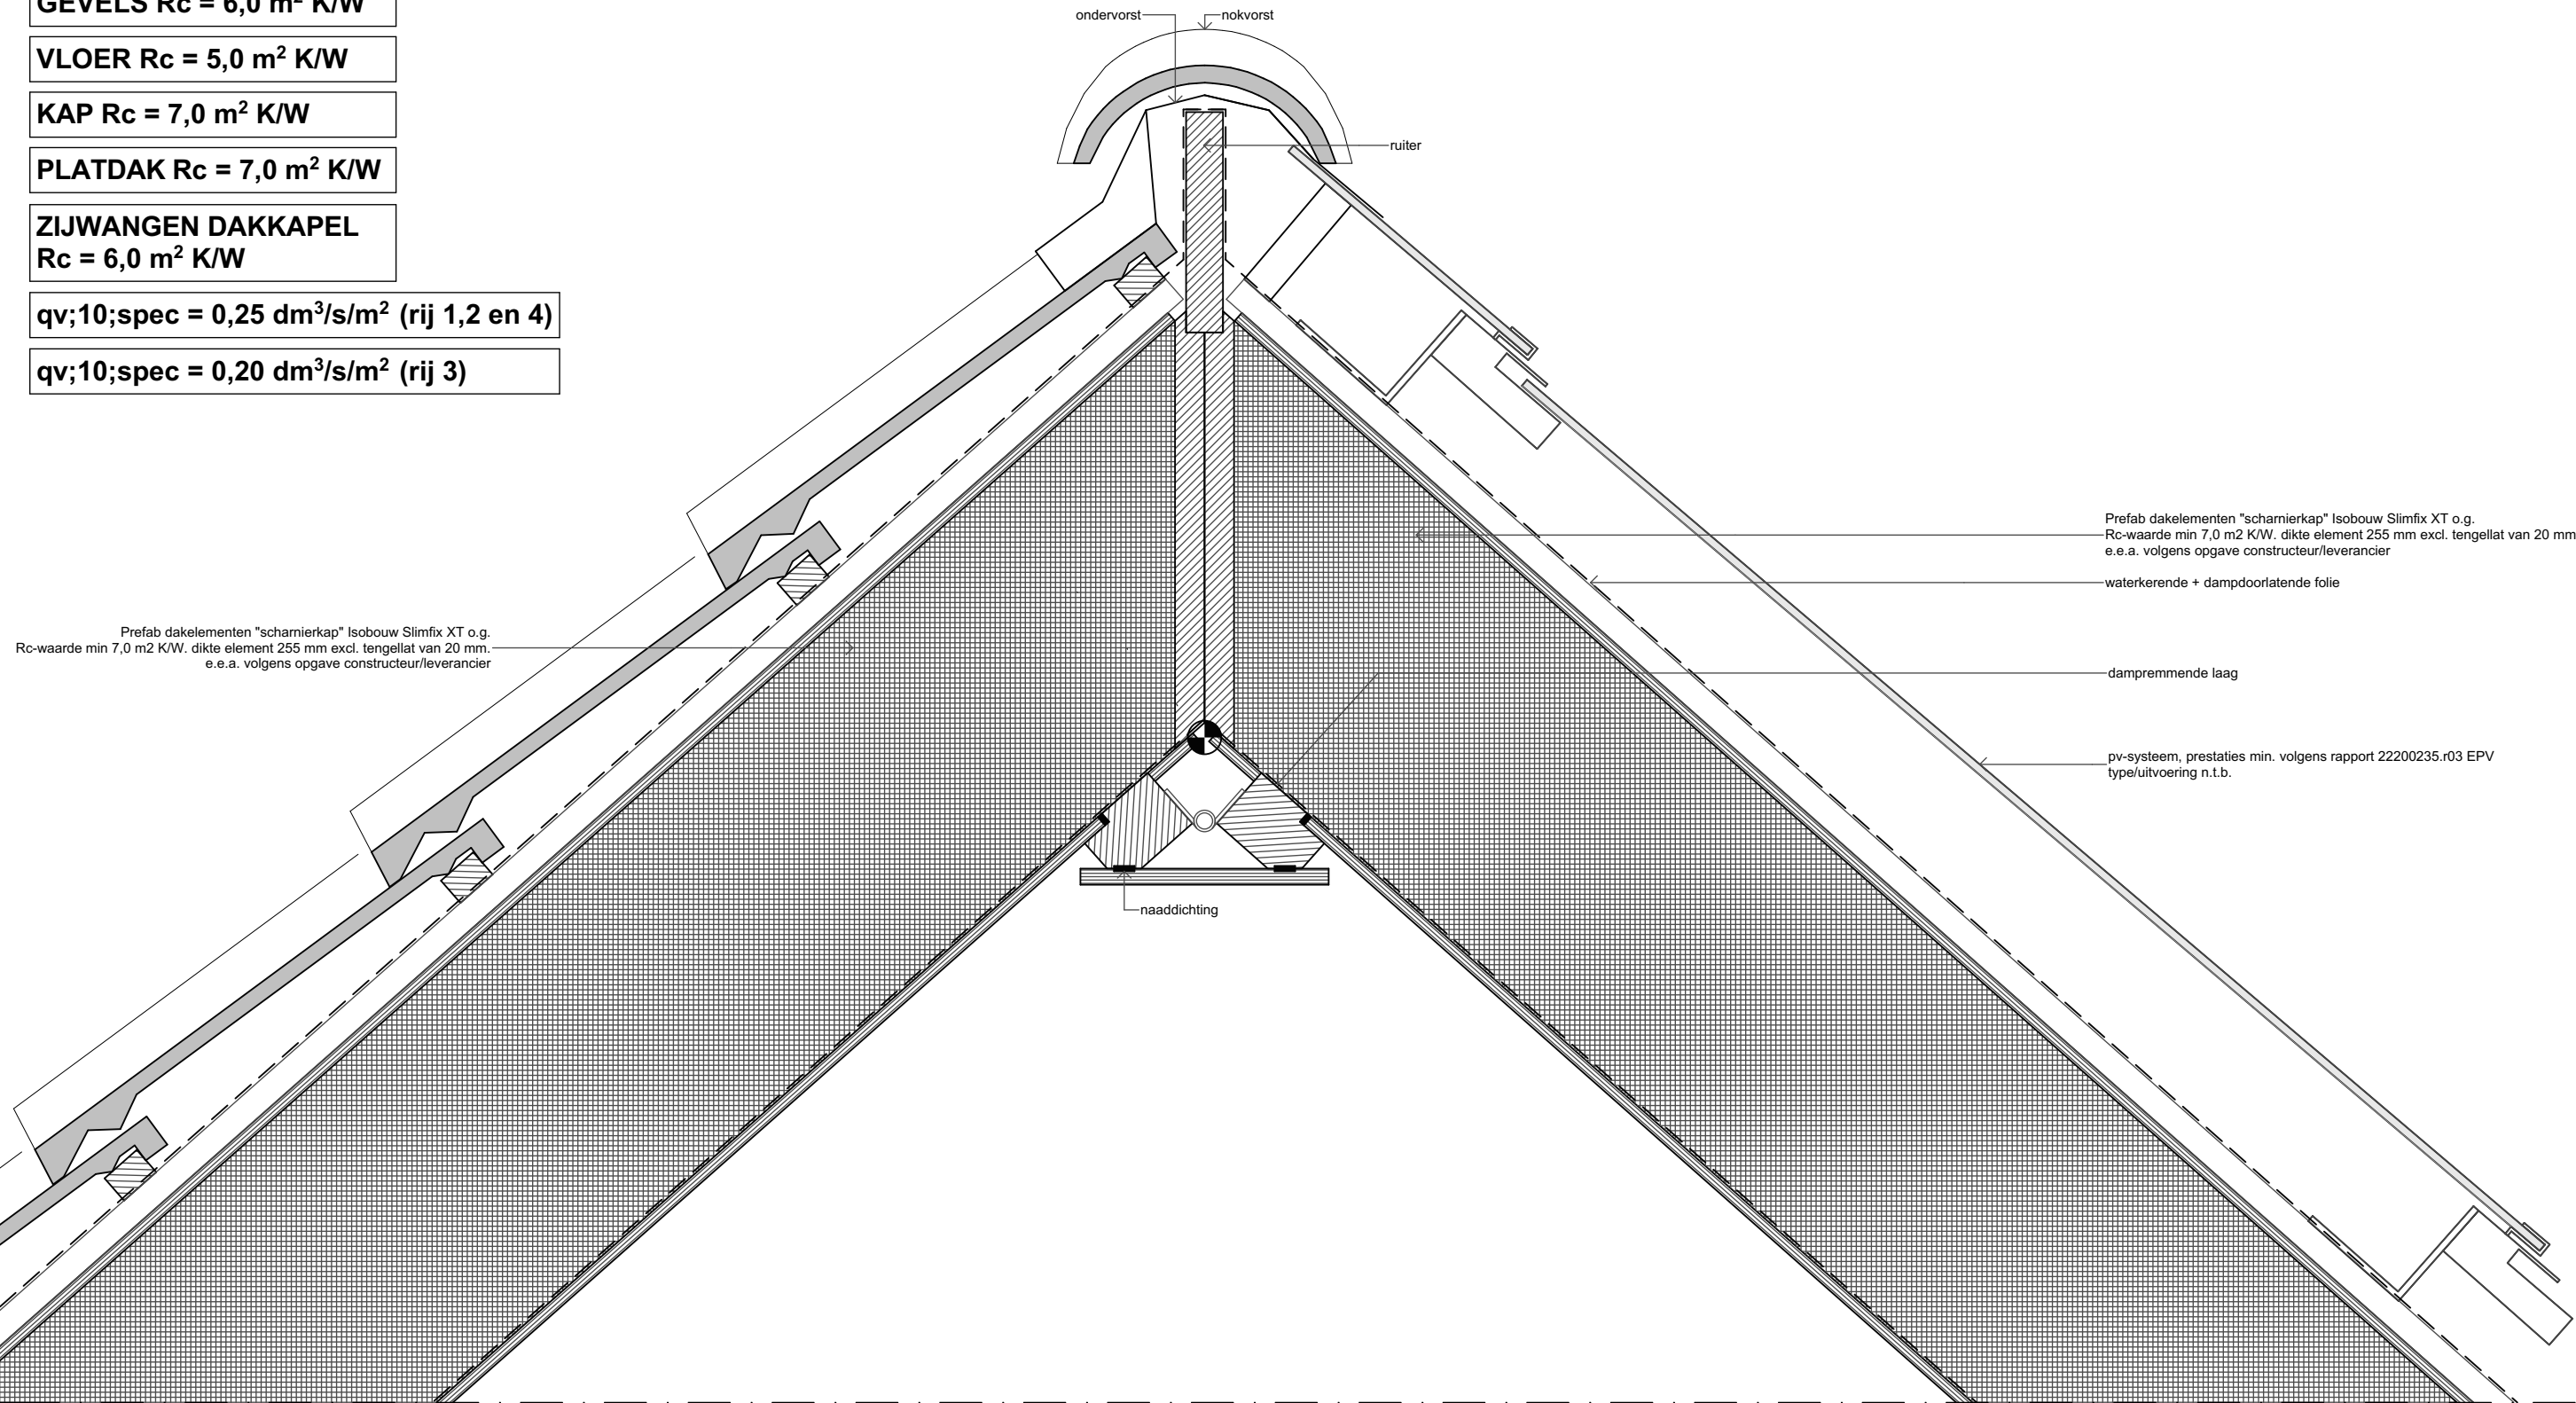



2203

1:5

17-11-2022

Nieuwbouw van 42 woningen
aan de Patrijzenlaan te Oostvoorne

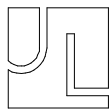

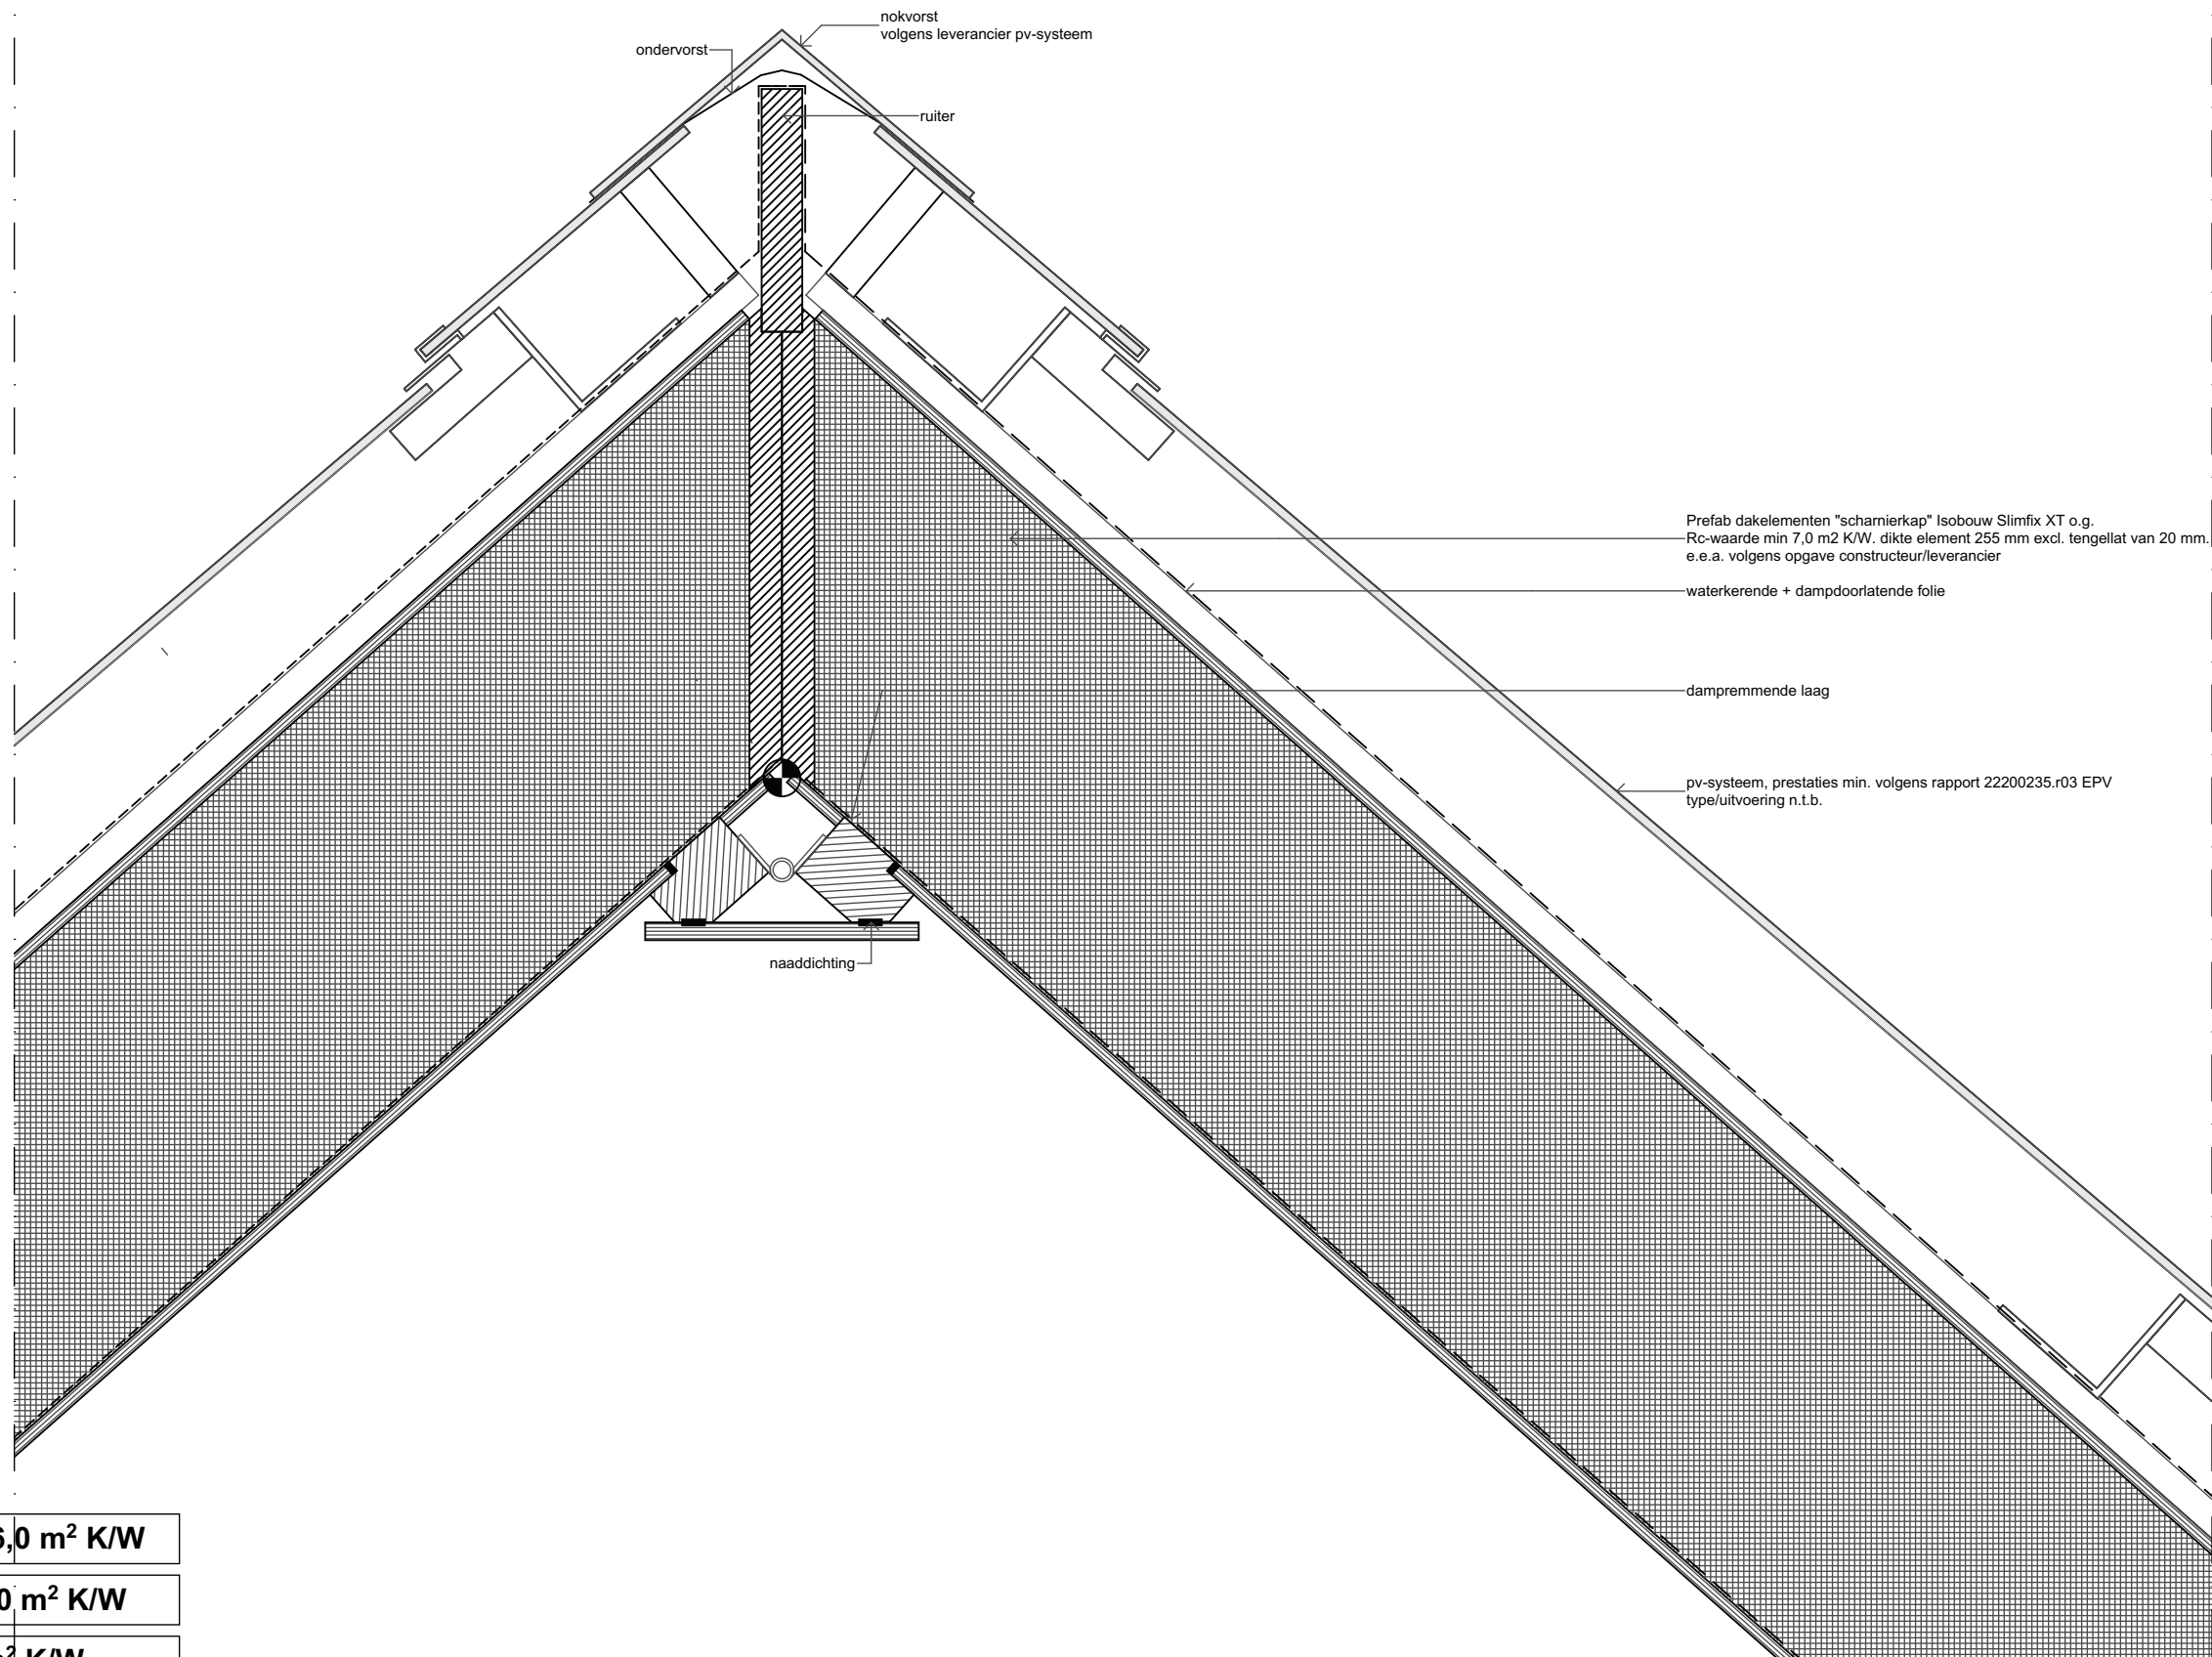

GEVELS Rc = 6,0 m² K/W

VLOER Rc = 5,0 m² K/W

KAP Rc = 7,0 m² K/W


PLATDAK Rc = 7,0 m² K/W

ZIJWANGEN DAKKAPEL
Rc = 6,0 m² K/W

qv;10;spec = 0,25 dm³/s/m² (rij 1,2 en 4)

qv;10;spec = 0,20 dm³/s/m² (rij 3)


Nieuwbouw van 42 woningen
aan de Patrijzenlaan te Oostvoorne

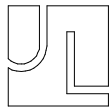

2203

1:5
17-11-2022

DAKDETAILS NADER UIT TE WERKEN DOOR DAKLEVERANCIER

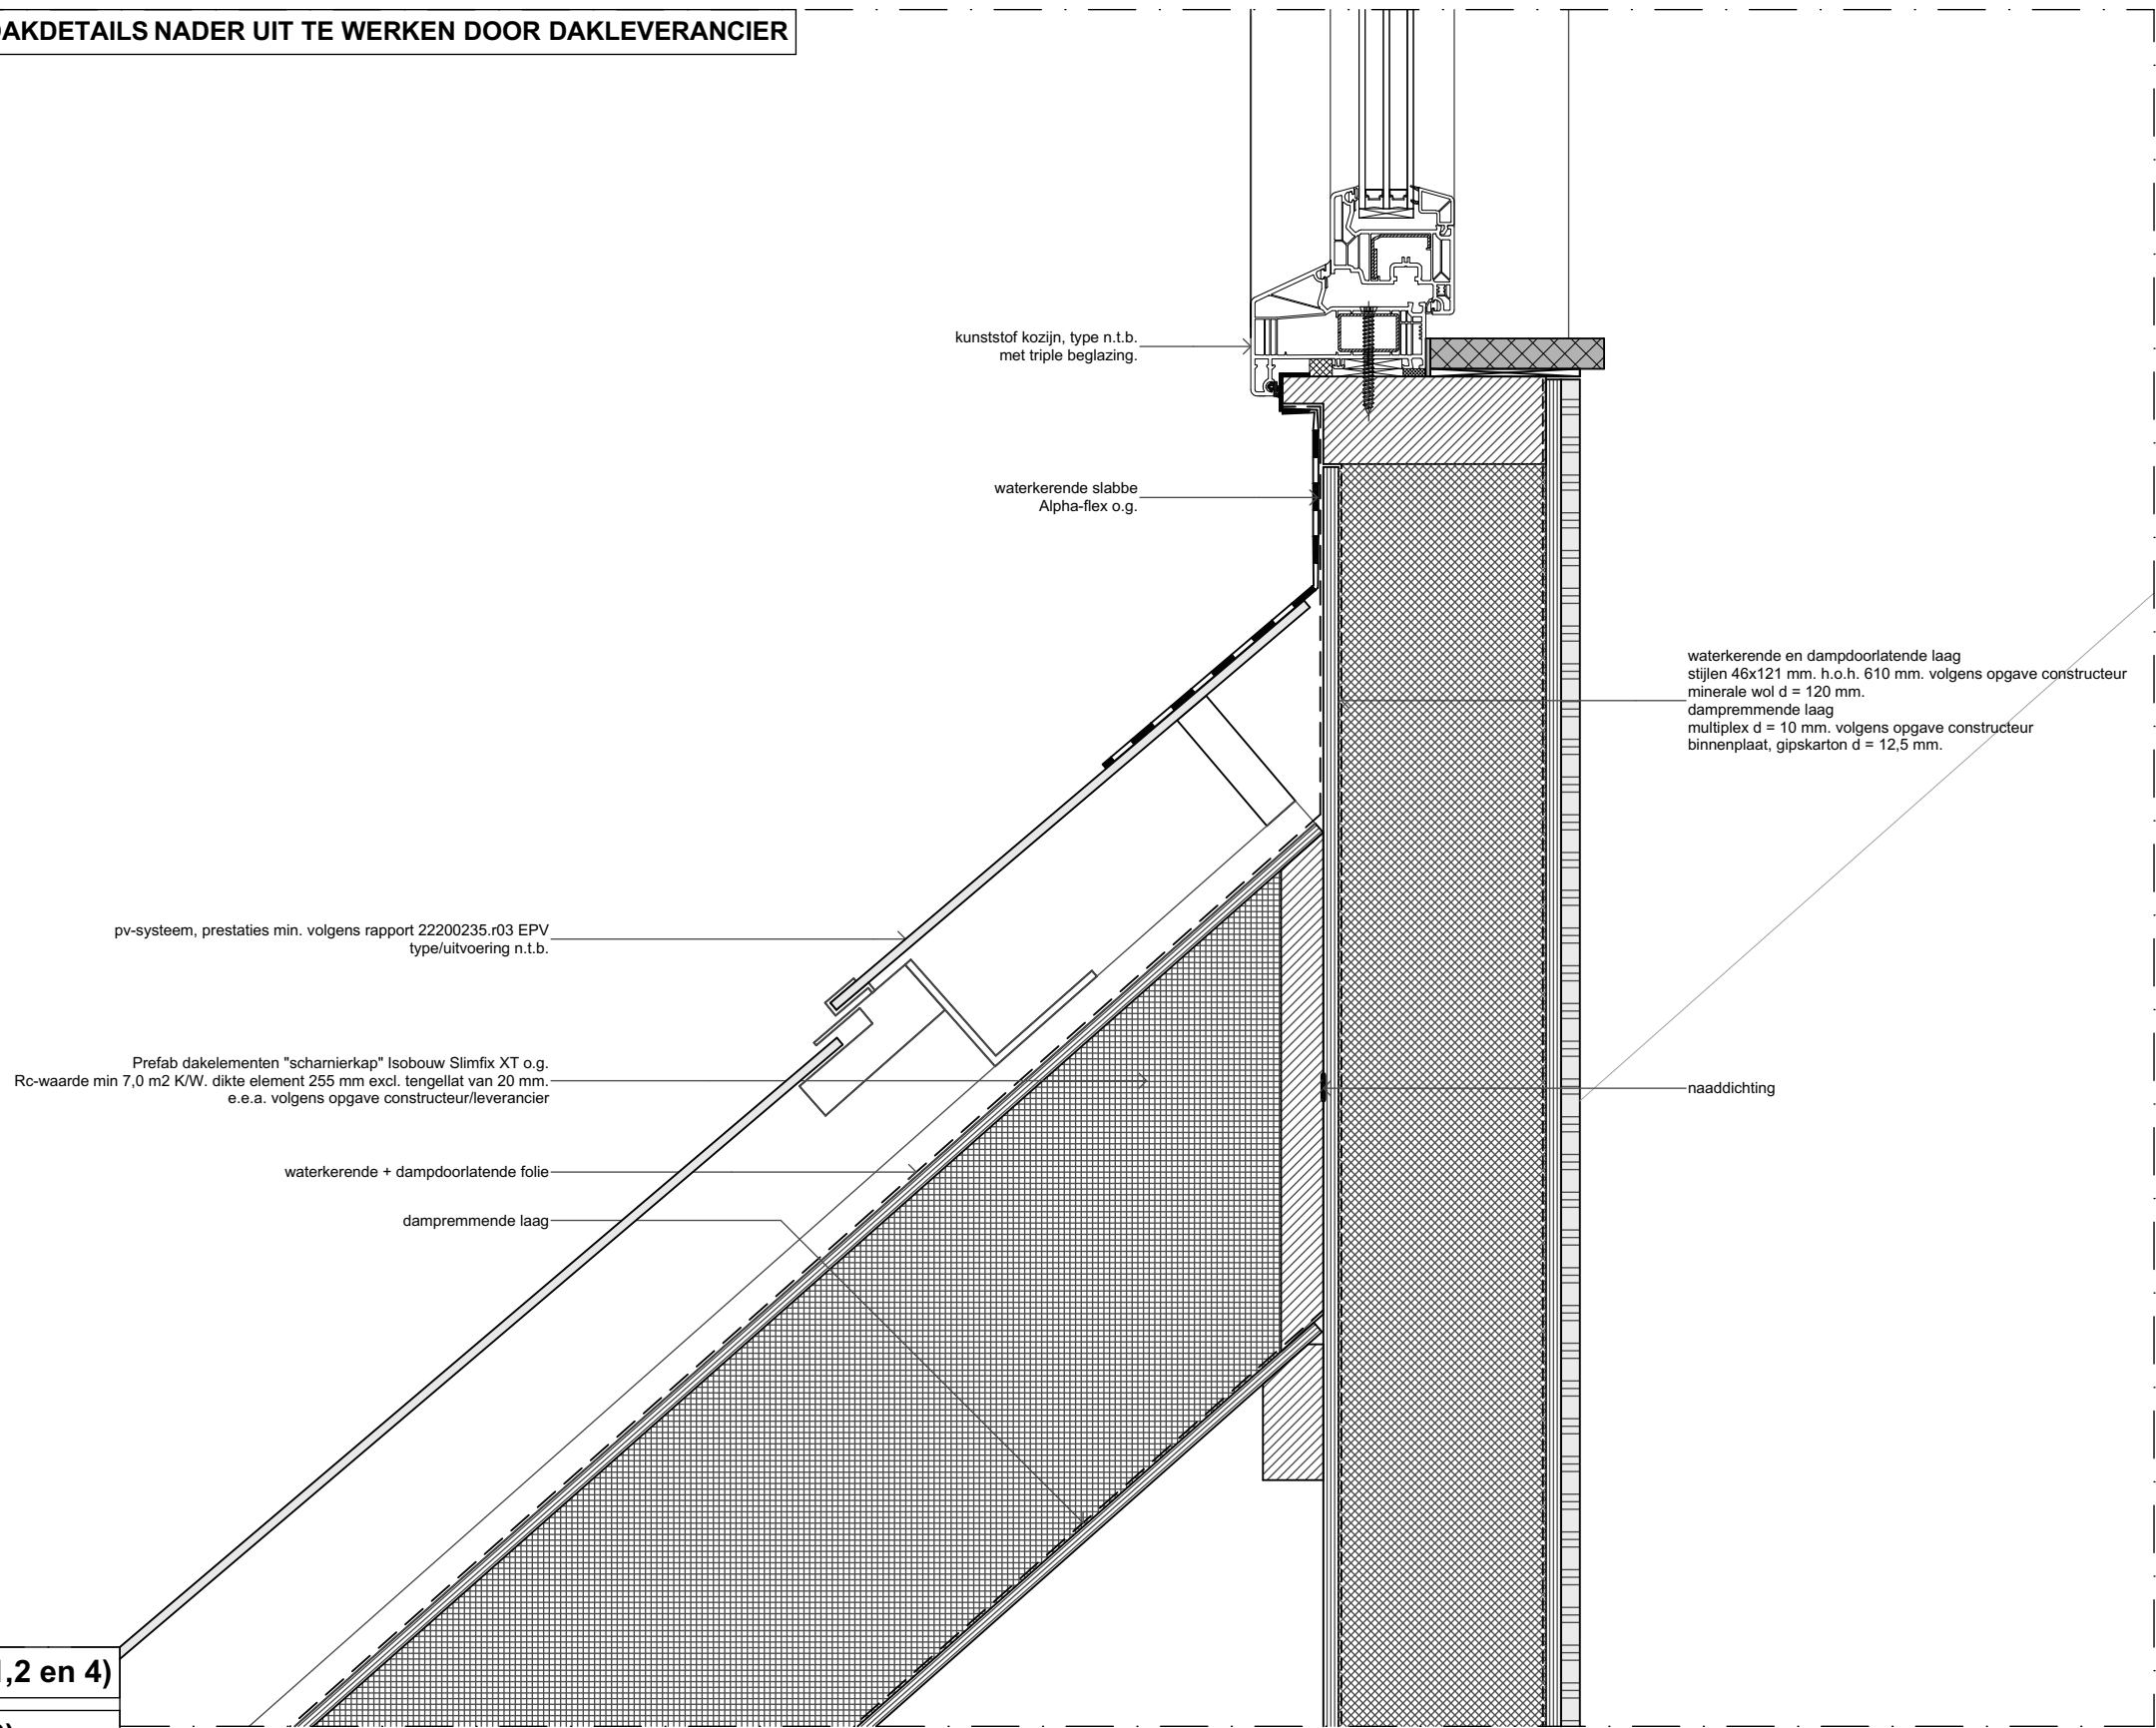

GEVELS Rc = 6,0 m² K/W

VLOER Rc = 5,0 m² K/W

KAP Rc = 7,0 m² K/W

PLATDAK Rc = 7,0 m² K/W

ZIJWANGEN DAKKAPEL
Rc = 6,0 m² K/W


qv;10;spec = 0,25 dm³/s/m² (rij 1,2 en 4)

qv;10;spec = 0,20 dm³/s/m² (rij 3)

Uw-waarde kunststof kozijnen ten hooste 1,0 W/m²K
Ud-waarde deuren ten hoogste 1,5 W/m²K
Uw-waarde dakramen ten hoogste 1,4 W/m²K
U-glas ten hoogste 0,7 W/m²K

Principe kozijnaansluitingen algemeen
nader uit te werken door kozijnleverancier

Nieuwbouw van 42 woningen
aan de Patrijzenlaan te Oostvoorne

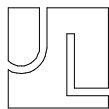

2203

1:5

17-11-2022

GEVELS Rc = 6,0 m² K/W

VLOER Rc = 5,0 m² K/W

KAP Rc = 7,0 m² K/W

PLATDAK Rc = 7,0 m² K/W

ZIJWANGEN DAKKAPEL
Rc = 6,0 m² K/W


qv;10;spec = 0,25 dm³/s/m² (rij 1,2 en 4)

qv;10;spec = 0,20 dm³/s/m² (rij 3)

Uw-waarde kunststof kozijnen ten hooste 1,0 W/m²K
Ud-waarde deuren ten hoogste 1,5 W/m²K
Uw-waarde dakramen ten hoogste 1,4 W/m²K
U-glas ten hoogste 0,7 W/m²K

Principe kozijnaansluitingen algemeen
nader uit te werken door kozijnleverancier

DAKDETAILS NADER UIT TE WERKEN DOOR DAKLEVERANCIER

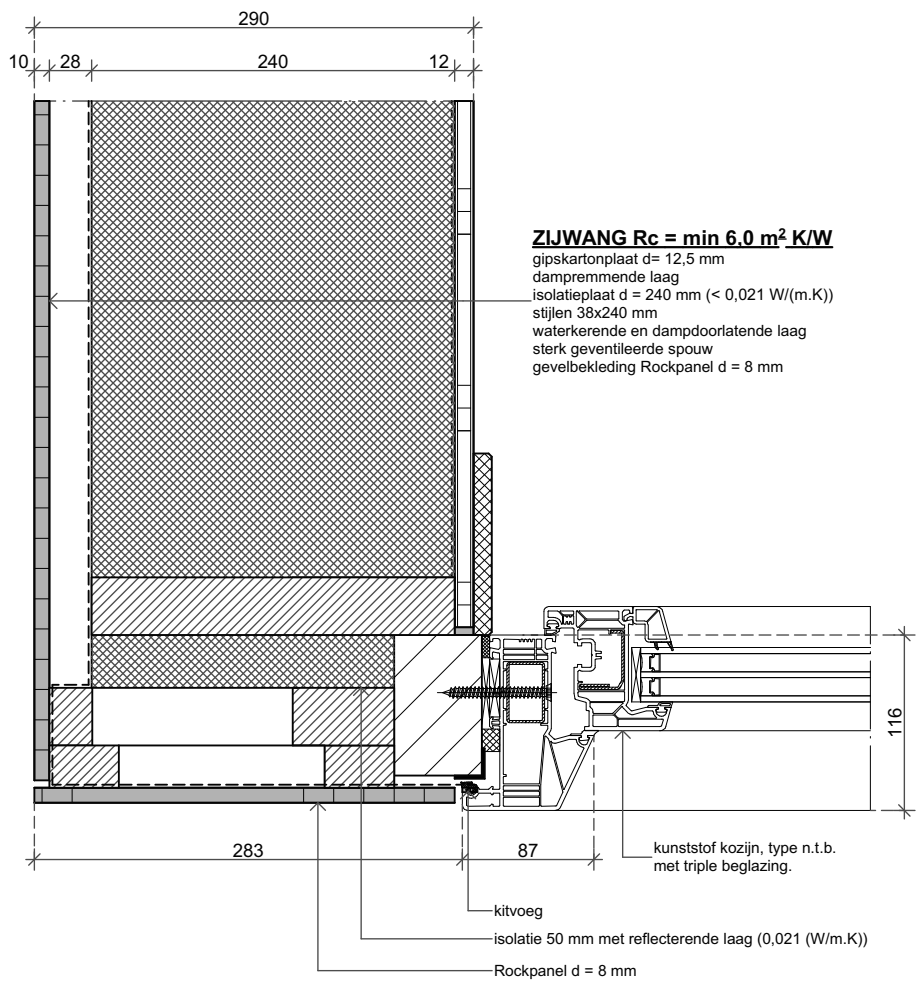


2203

1:5

17-11-2022

Nieuwbouw van 42 woningen
aan de Patrijzenlaan te Oostvoorne

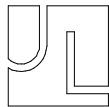

GEVELS Rc = 6,0 m² K/W

VLOER Rc = 5,0 m² K/W

KAP Rc = 7,0 m² K/W

PLATDAK Rc = 7,0 m² K/W


ZIJWANGEN DAKKAPEL
Rc = 6,0 m² K/W

qv;10;spec = 0,25 dm³/s/m² (rij 1,2 en 4)

qv;10;spec = 0,20 dm³/s/m² (rij 3)

DAKDETAILS NADER UIT TE WERKEN DOOR DAKLEVERANCIER

ZIJWANG Rc = min 6,0 m² K/W
gipskartonplaat d= 12,5 mm
dampremmende laag
isolatieplaat d = 240 mm (< 0,023 W/(m.K))
stijlen 38x240 mm
waterkerende en dampdoorlatende laag
sterk geventileerde spouw
gevelbekleding Rockpanel d = 8 mm

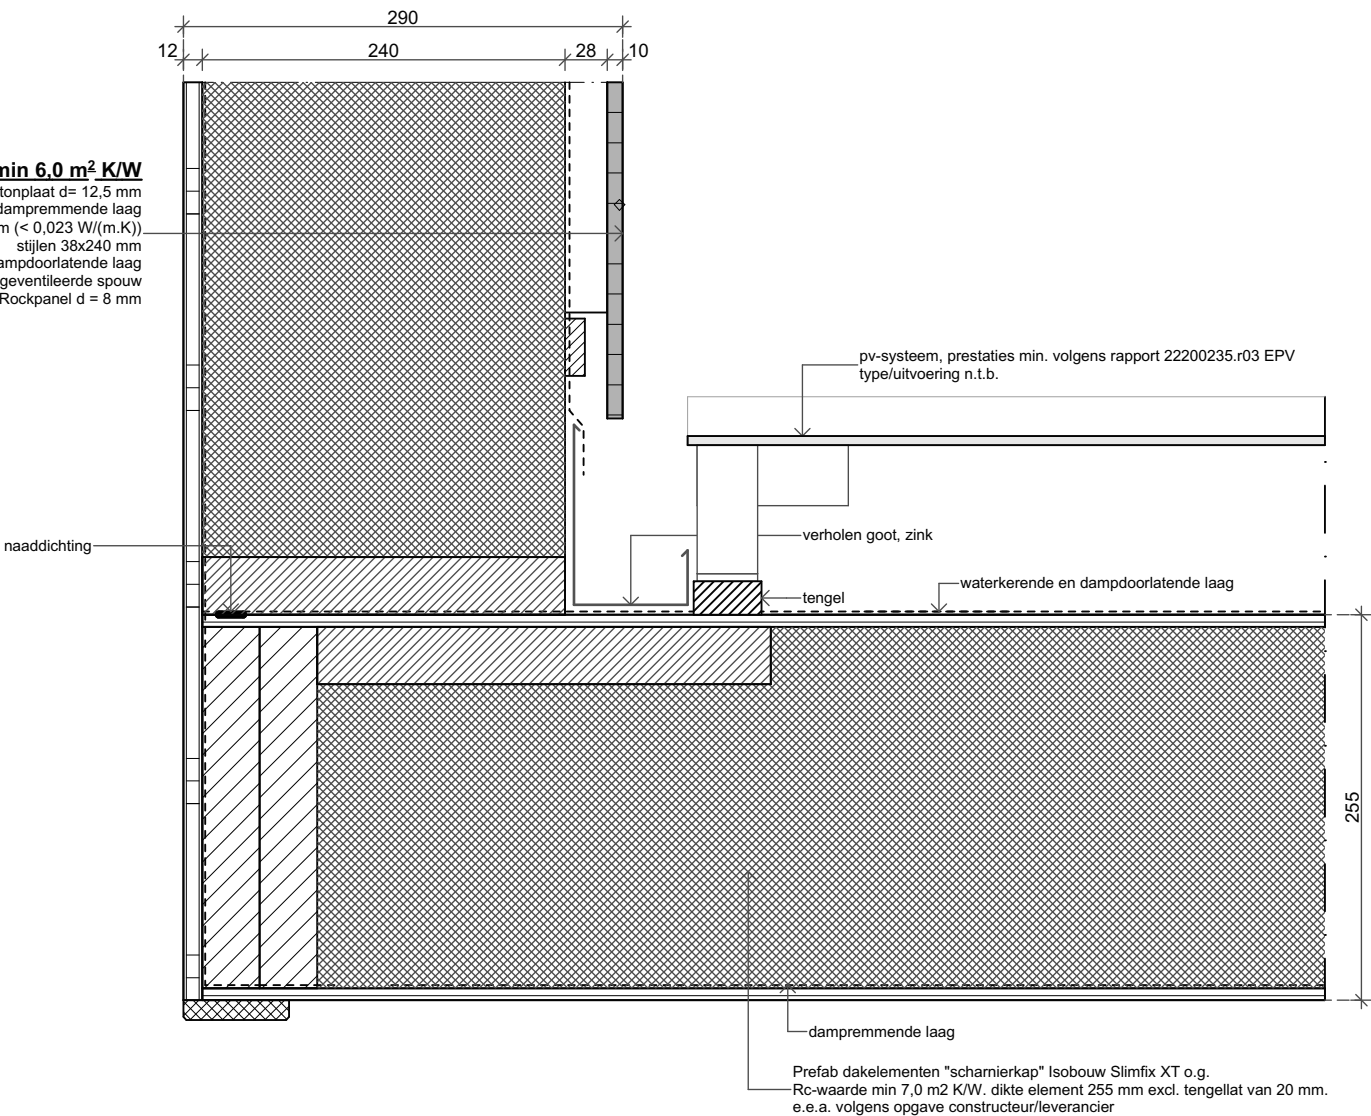

Projekt :
Nieuwbouw van 42 woningen
aan de Patrijzenlaan te Oostvoorne



De Jong+Lafeber Architecten

Zutphensestraatweg 39 , 6955 AD Ellecom

tel: 06-3820 1700

E-mail: info@dejong-lafeber.nl

Projektnr. **2203**

Tek.nr. : PD-27

Schaal : 1:5

Datum : 17-11-2022

GEW.1 :

GEW.2 :

GEW.3 :

GEW.4 :

GEW.5 :

GEW.6 :

GEW.7 :

GEW.8 :

GEVELS Rc = 6,0 m² K/W

VLOER Rc = 5,0 m² K/W

KAP Rc = 7,0 m² K/W


PLATDAK Rc = 7,0 m² K/W

ZIJWANGEN DAKKAPEL
Rc = 6,0 m² K/W

qv;10;spec = 0,25 dm³/s/m² (rij 1,2 en 4)

qv;10;spec = 0,20 dm³/s/m² (rij 3)

DAKDETAILS NADER UIT TE WERKEN DOOR DAKLEVERANCIER

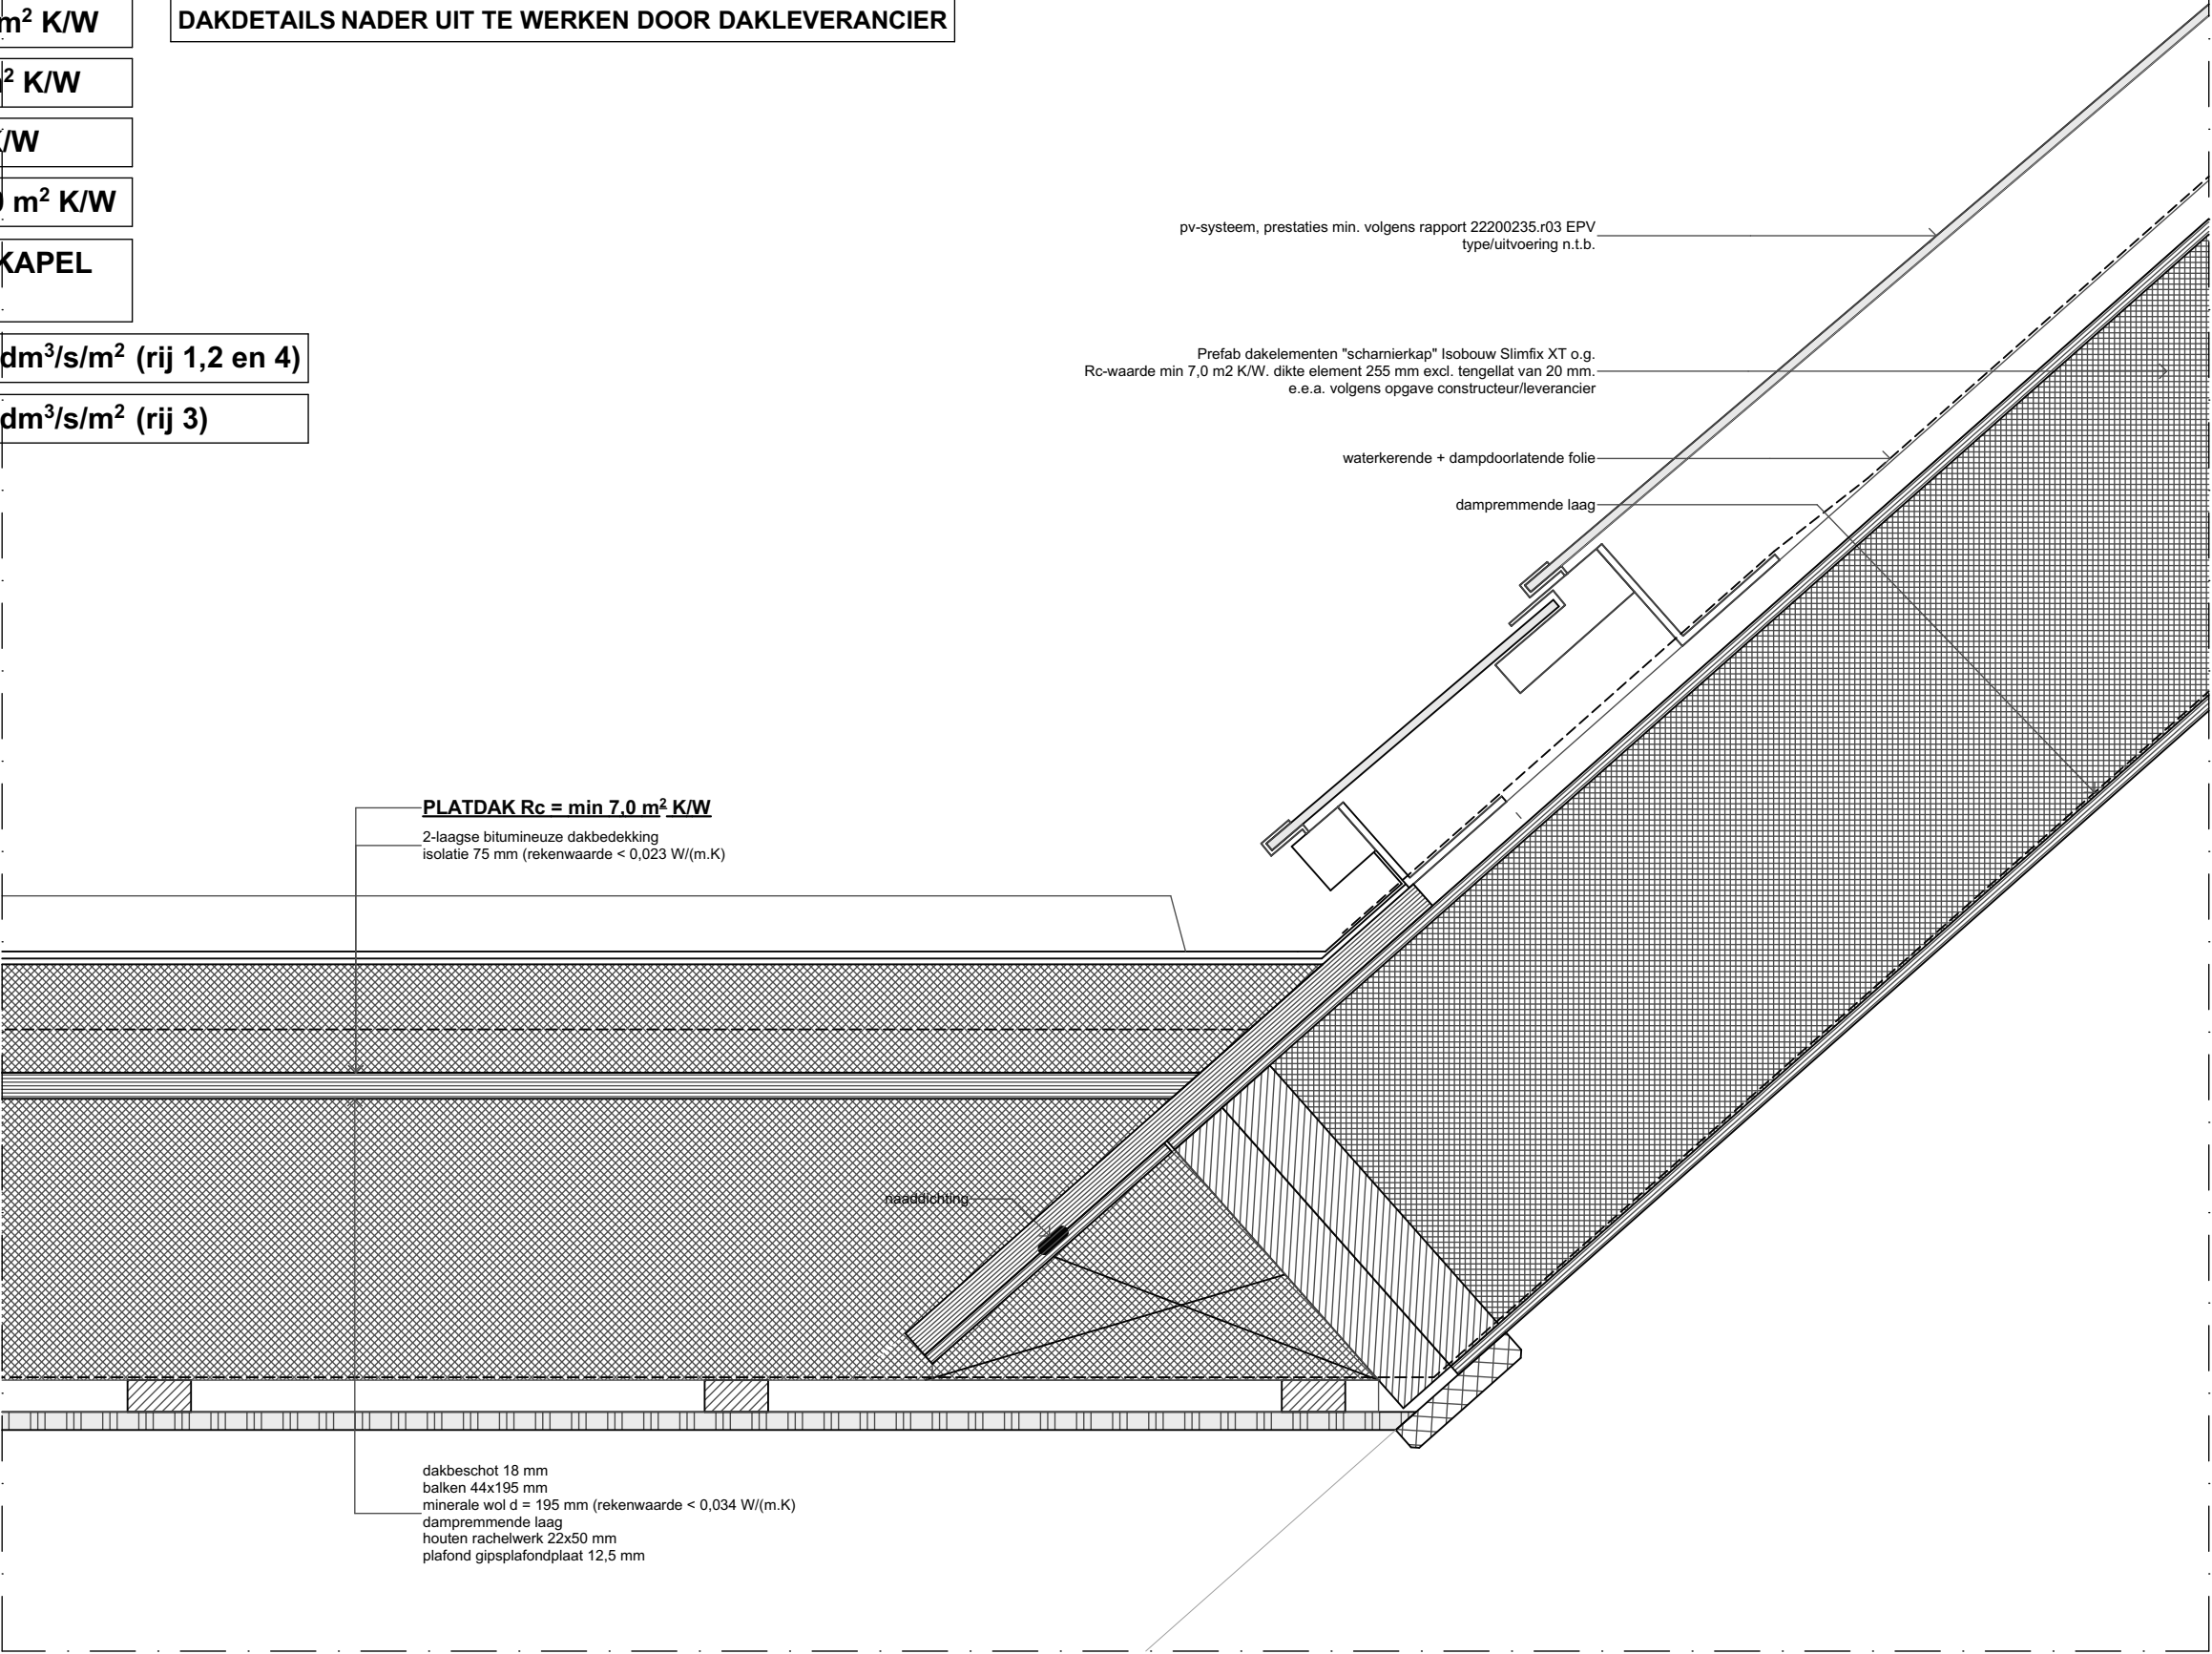

Nieuwbouw van 42 woningen
aan de Patrijzenlaan te Oostvoorne



2203

1:5

17-11-2022

GEVELS Rc = 6,0 m² K/W

VLOER Rc = 5,0 m² K/W

KAP Rc = 7,0 m² K/W

PLATDAK Rc = 7,0 m² K/W

ZIJWANGEN DAKKAPEL
Rc = 6,0 m² K/W


qv;10;spec = 0,25 dm³/s/m² (rij 1,2 en 4)

qv;10;spec = 0,20 dm³/s/m² (rij 3)

Uw-waarde kunststof kozijnen ten hooste 1,0 W/m²K
Ud-waarde deuren ten hoogste 1,5 W/m²K
Uw-waarde dakramen ten hoogste 1,4 W/m²K
U-glas ten hoogste 0,7 W/m²K

Principe kozijnaansluitingen algemeen
nader uit te werken door kozijnleverancier

DAKDETAILS NADER UIT TE WERKEN DOOR DAKLEVERANCIER

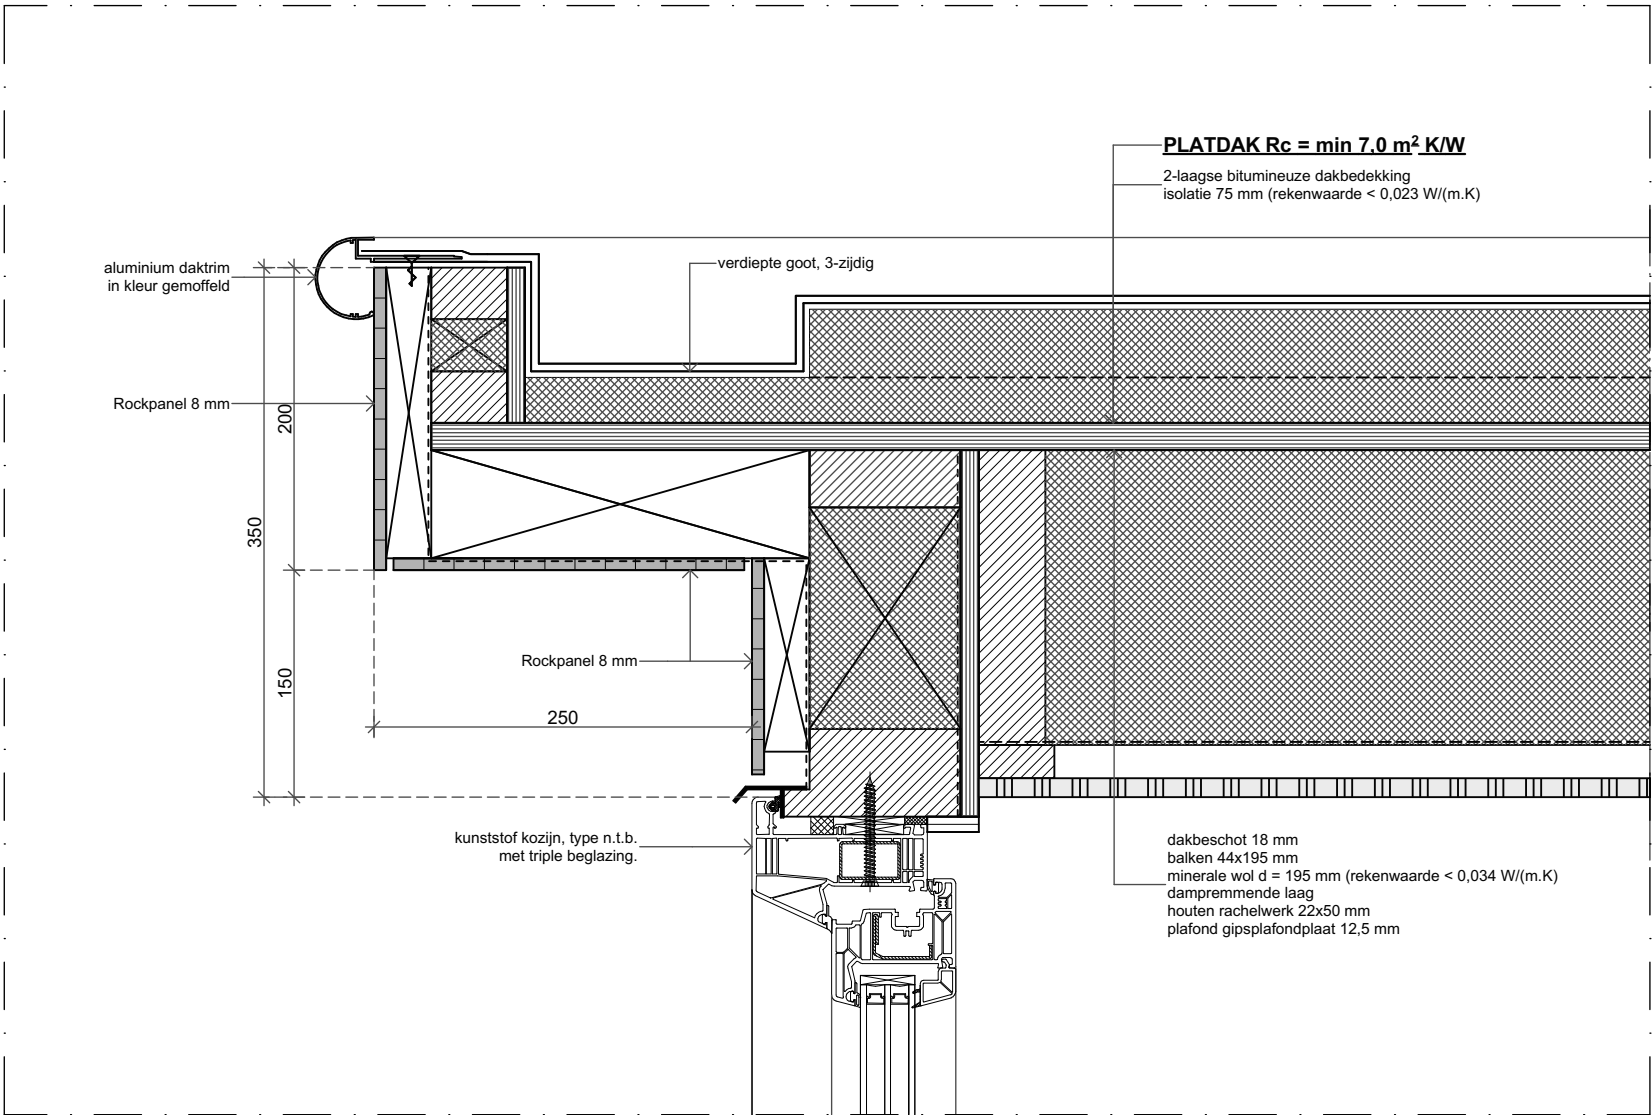

Projekt :
Nieuwbouw van 42 woningen
aan de Patrijzenlaan te Oostvoorne



De Jong+Lafeber Architecten

Zutphensestraatweg 39 , 6955 AD Ellecom

tel: 06-3820 1700

E-mail: info@dejong-lafeber.nl

Projektnr. 2203

Tek.nr. : PD-29

Schaal : 1:5

Datum : 17-11-2022

GEW.1 :

GEW.2 :

GEW.3 :

GEW.4 :

GEW.5 :

GEW.6 :

GEW.7 :

GEW.8 :

