


BW as 8

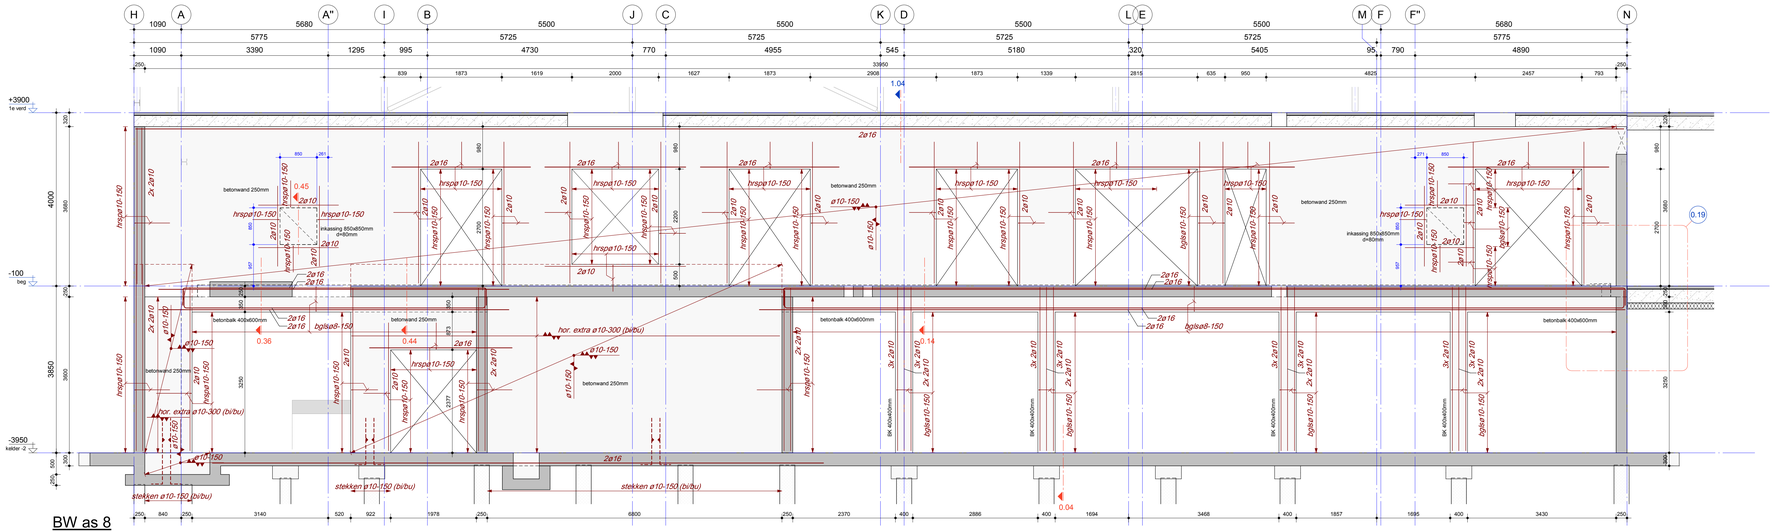


BW as 8-9




BW as 9

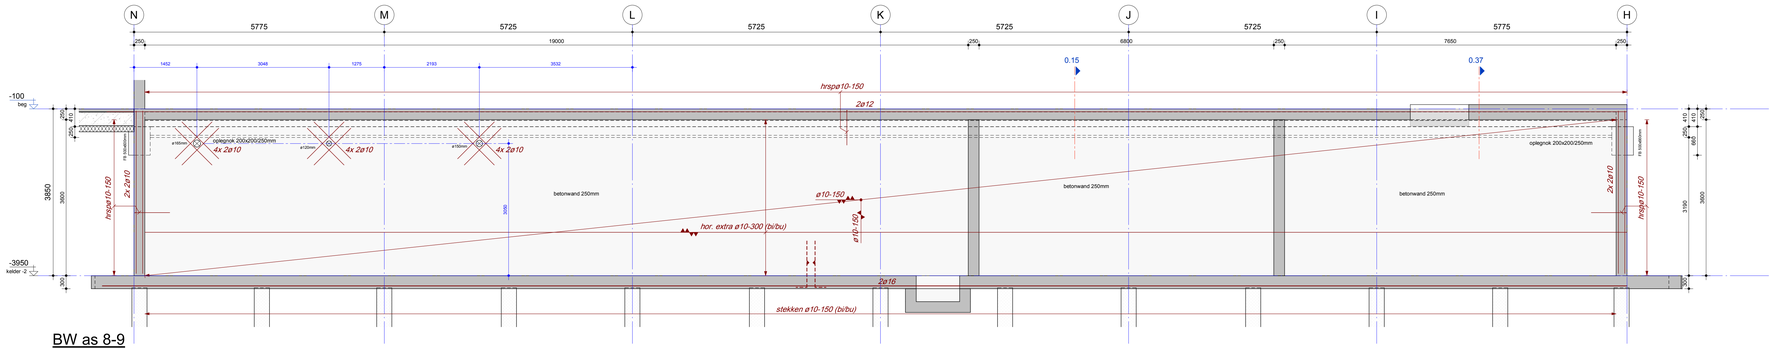


BW as 12

Voor overige renvooien, zie tekening met bladnummer TO-400

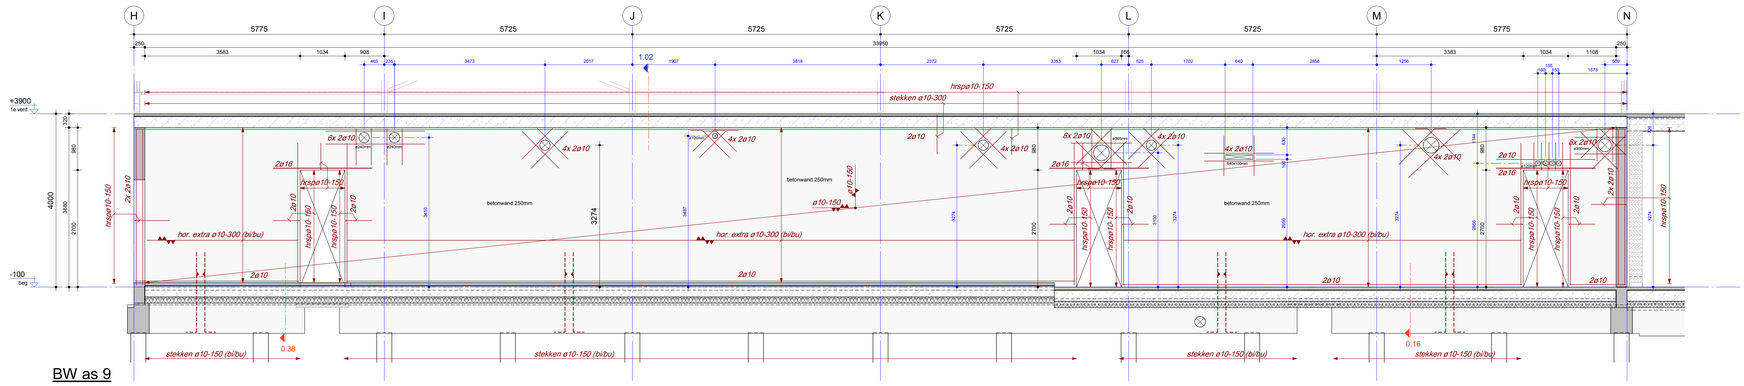Keyplan

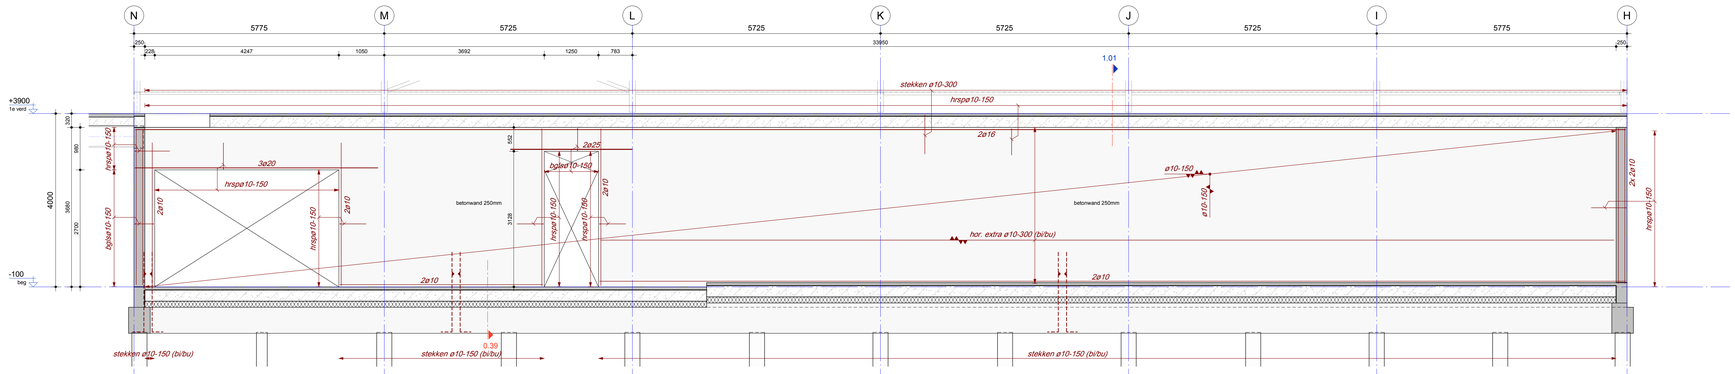


Voor constructieve uitgangspunten WSP, zie rapport;
SGU021041 - R01

Model is gebaseerd op digitale onderlinge tekening;
TO_Amstelveen_SK_R22.rvt

# Nieuwbouw zwembad de Meerkamp te Amstelveen

Onderdeel: Betonwanden as 8, 8-9, 9, 12
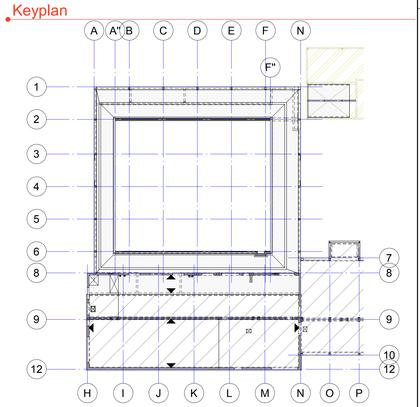
| | | |
|---|---|---|
| Opdrachtgever | Gemeente Amstelveen | |
| Architect | Slangen + Koenis Architecten | |
| Projectnummer | SGU021041 | |
| Projectleider | H.C. Huurnink | Paraaf |
| Constructeur | M. Xia | Paraaf |
| Modelleur | C.F. Winkel-Roos | Paraaf |

| Rev. | Datum | Omschrijving van de revisie | Tek. |
|---|---|---|---|
| | | | CWL |

Fase: TECHNISCH ONTWERP

Status: DEFINITIEF

| Formaat | Schaal | Datum |
|---|---|---|
| A0 | 1:50/350 | 28-04-2023 |

Bladnummer: TO-402

Revisie:


wsp
Ringweide 41
3439 LM Nieuwegein
088 910 20 00
nl.utrecht@wsp.com
wsp.com


Drawing created with Autodesk Revit 2022 ®

H:\SGU021041\TEKENINGEN\TO_AMSTELVEEN_WSP_R22.RVT