




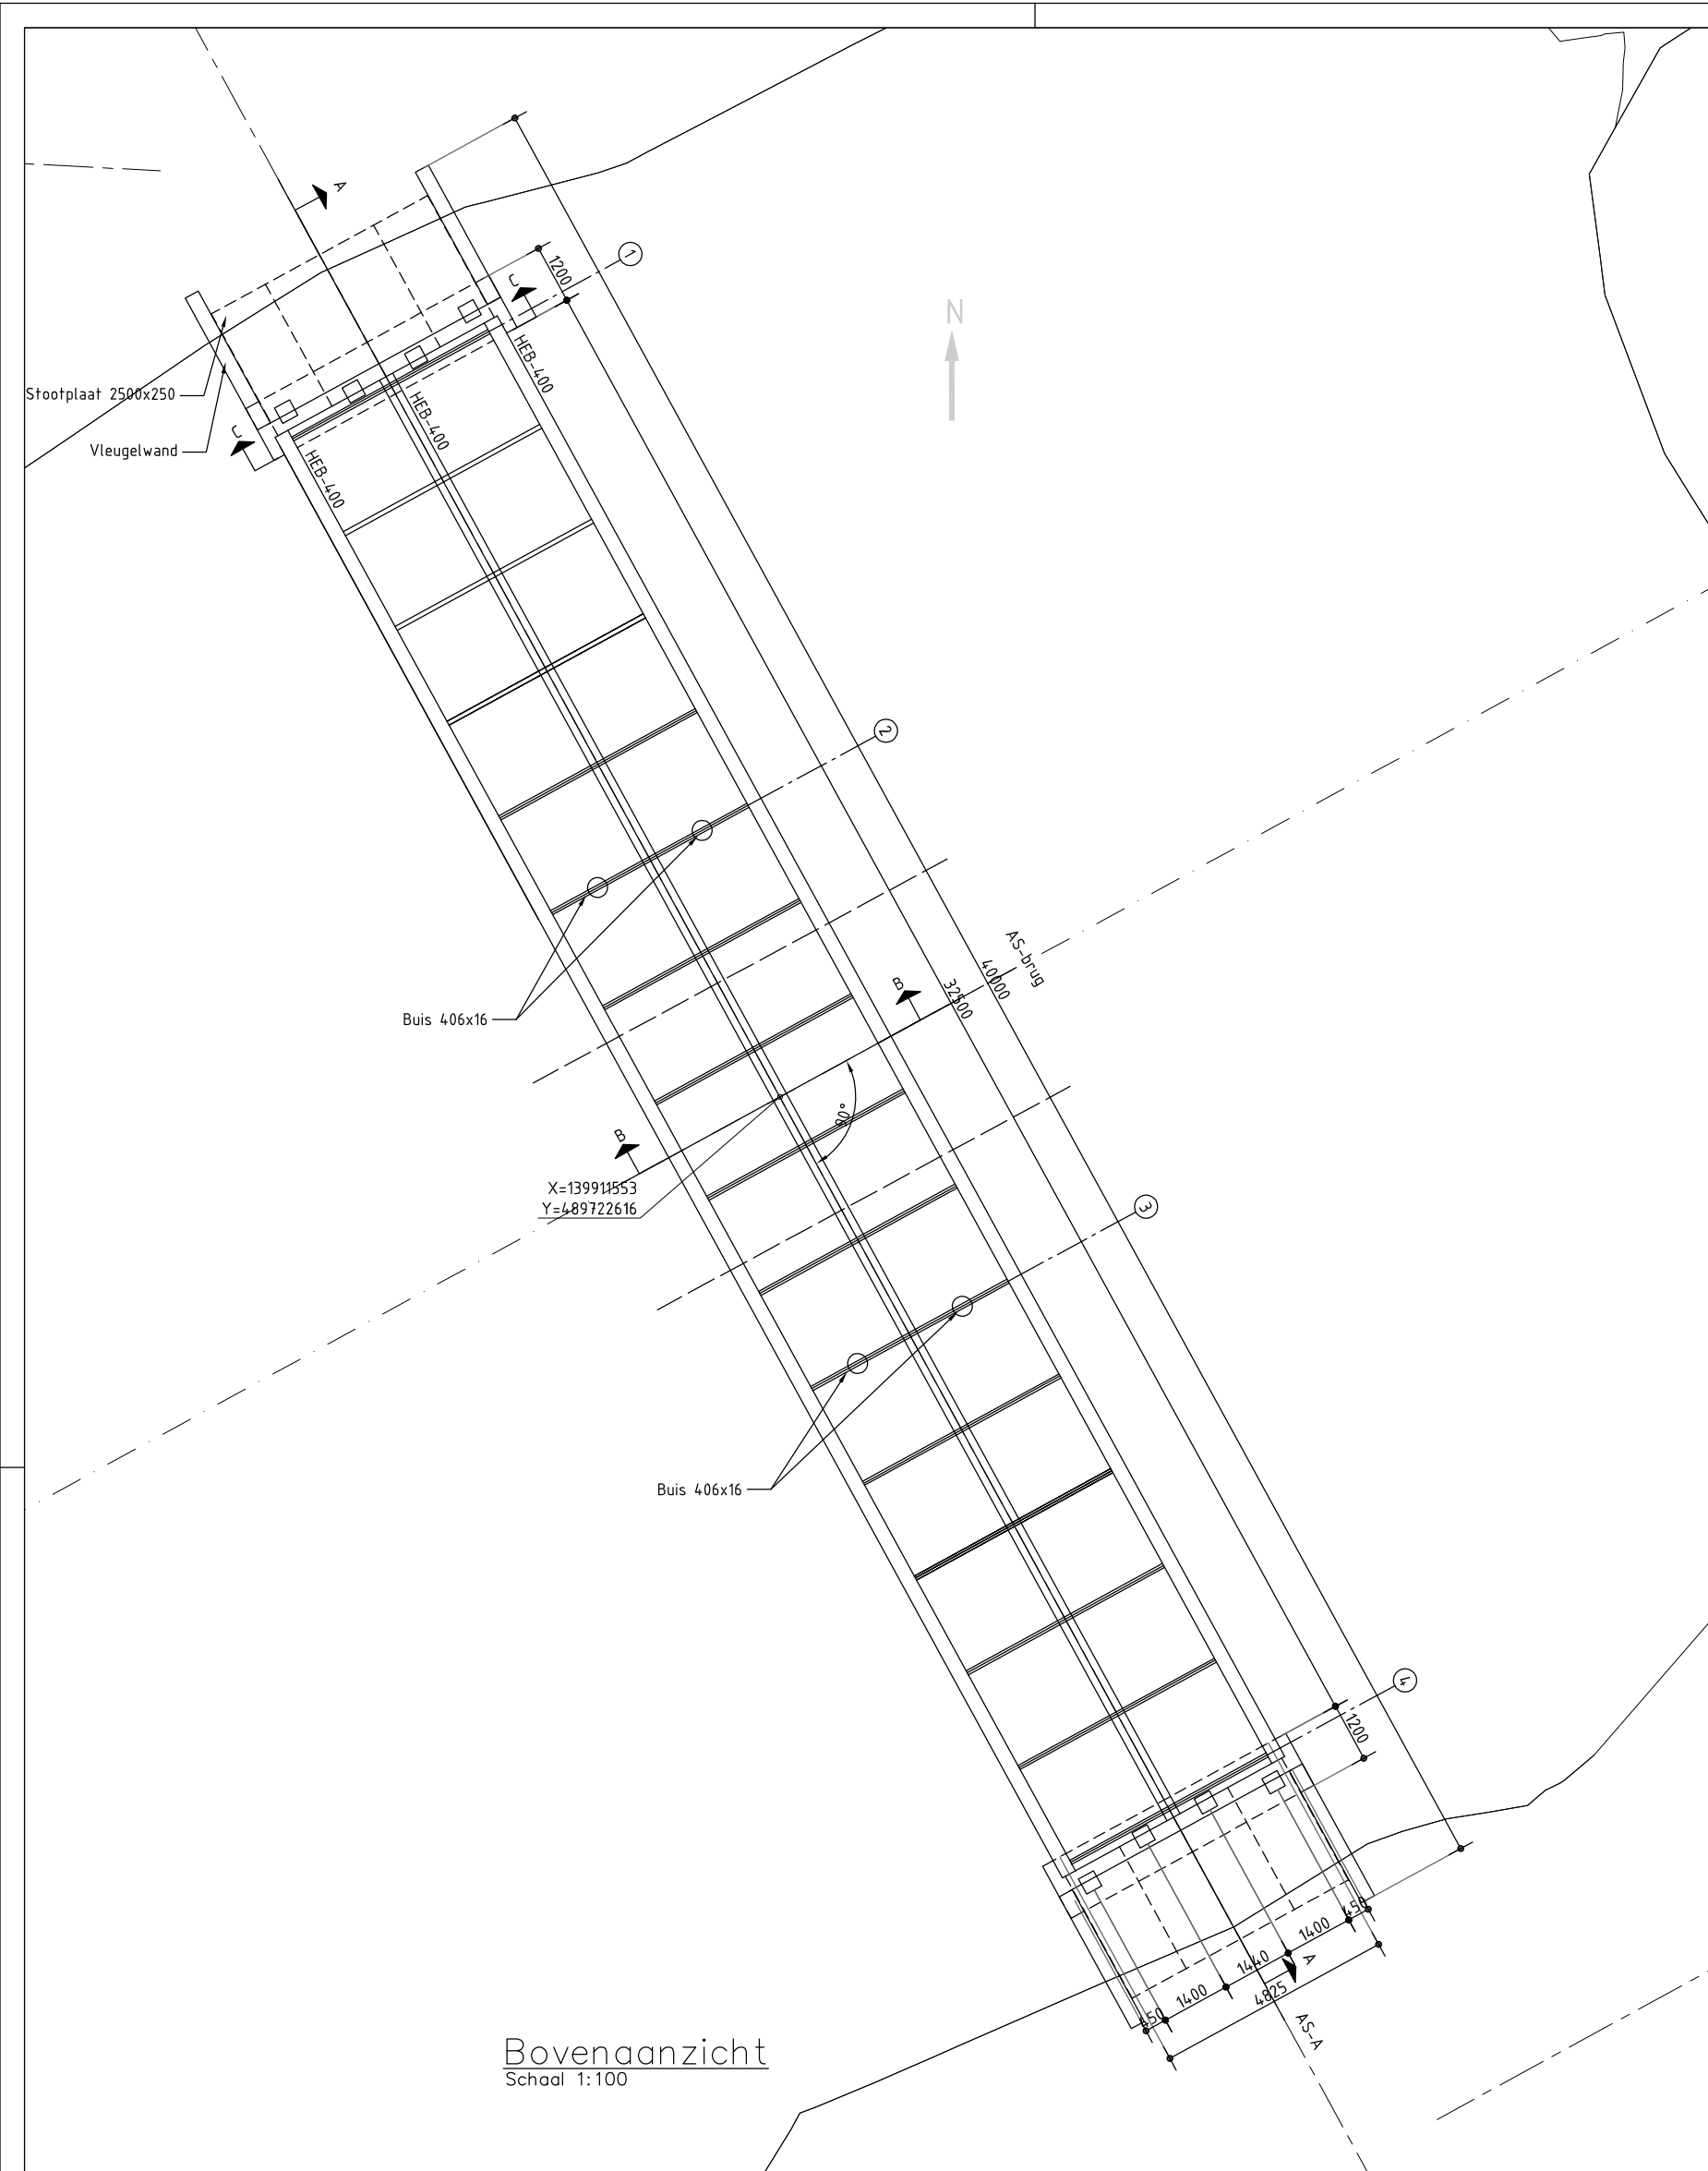


Bovenaanzicht
Schaal 1:100

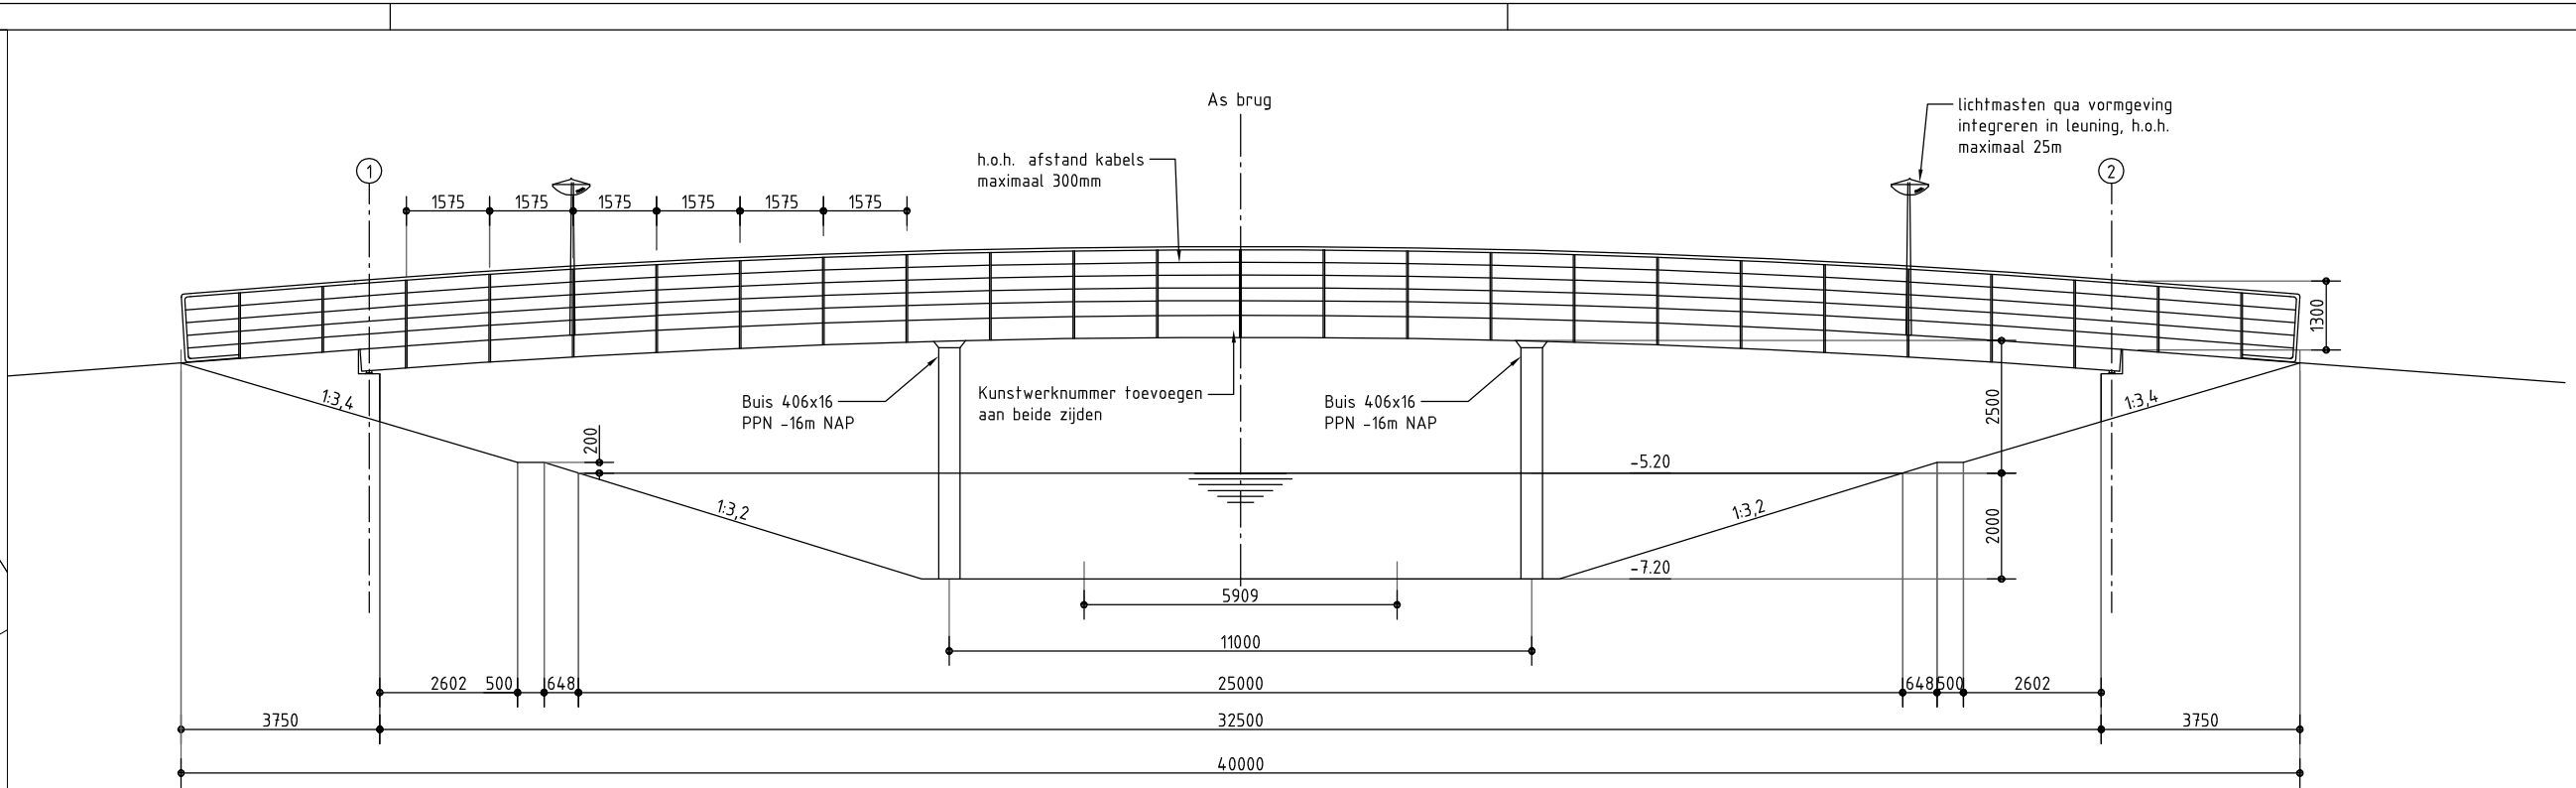

Zijaanzicht
Schaal 1:100

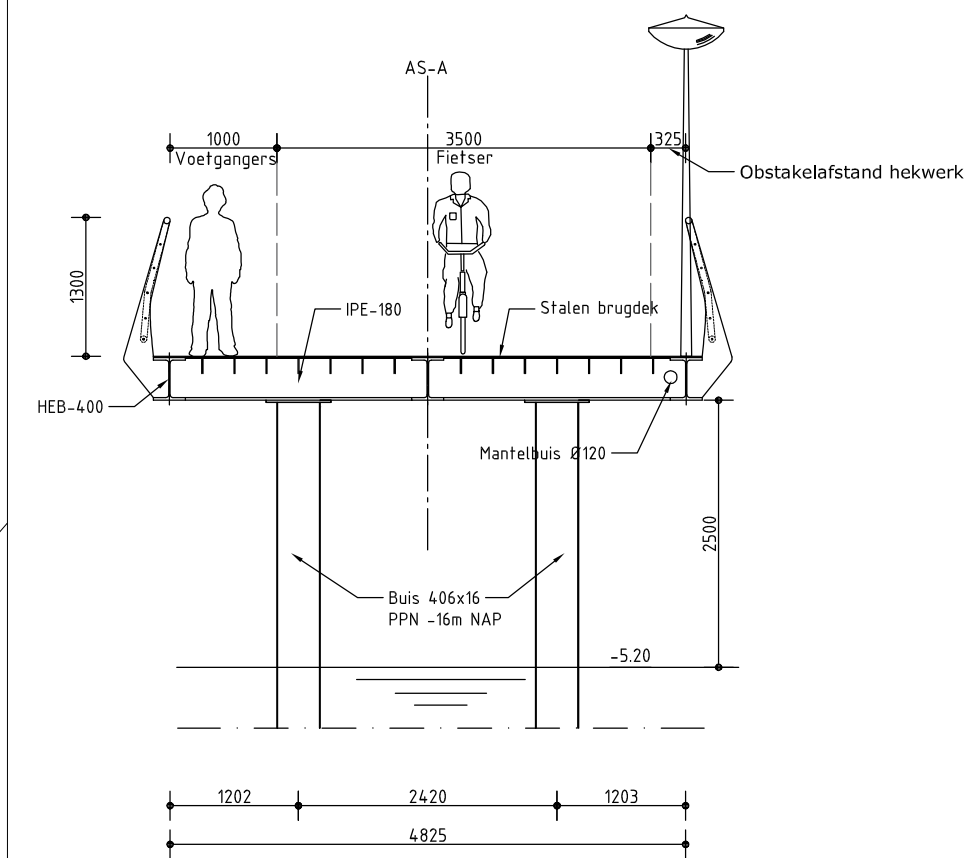

Doorsnede B
Schaal 1:50

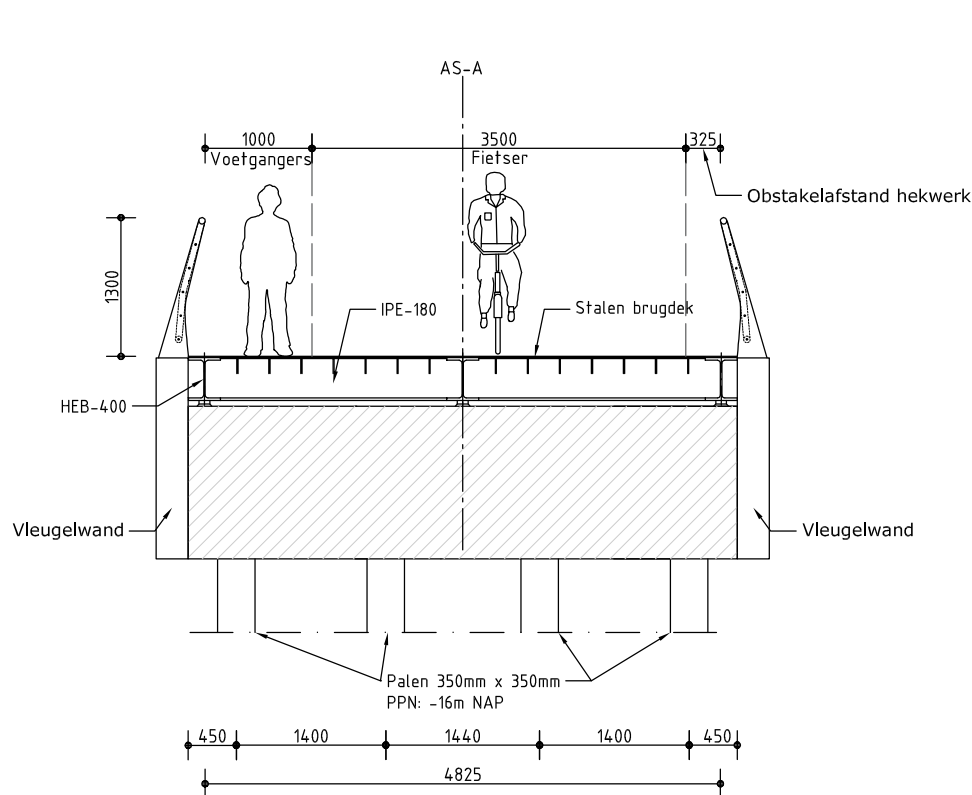


Doorsnede C
Schaal 1:50

Opmerkingen

- Draagconstructie: Staal S235
- Kleur staalconstructie en leuning: RAL 9007
- Kleur top laag brugdek: Antraciet
- Hoogtematen in meters
- Maten in millimeters, tenzij anders weergegeven
- Coördinaten in meters t.o.v. RD-stelsel
- Hoeken in 360 graden stelsel
- Mantelbuis opnemen t.b.v. kabels en leidingen
- H.W.A. nader te bepalen
- Slijtlaag toepassen op brug
- Talud onder en tot 1 meter naast een brugdek dient voorzien te zijn van een blokkenmat of gelijkwaardig zware elementen. Onder de blokkenmatten dient worteldoek te worden toegepast.
- Detaillering leuning t.p.v. voegen nader te bepalen



SITUATIE

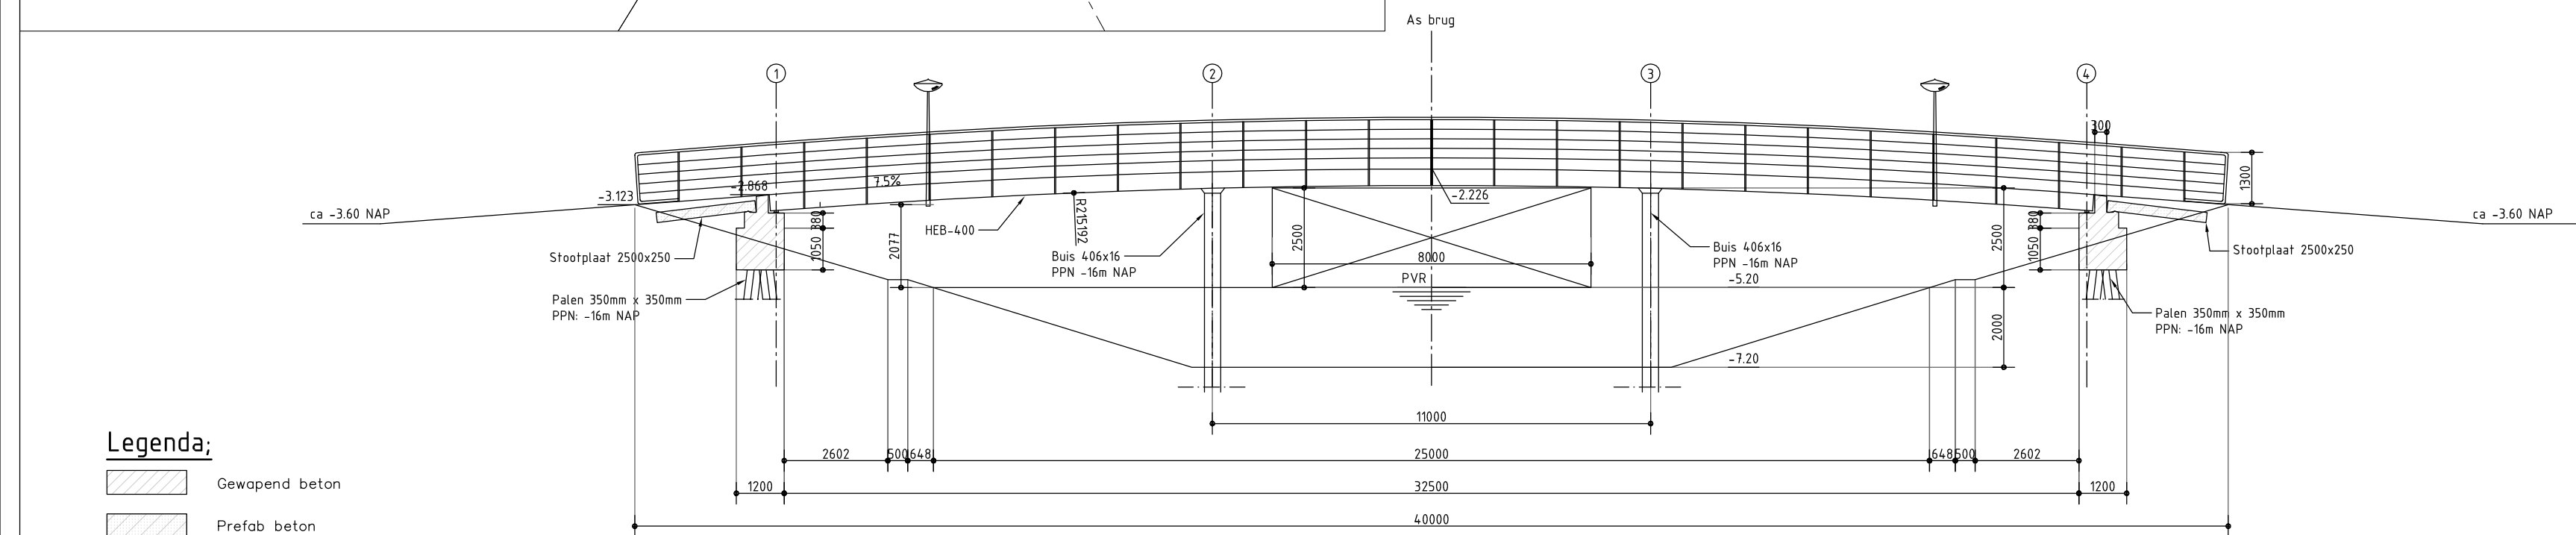

Doorsnede A
Schaal 1:100

Legenda;

- Gewapend beton
- Prefab beton

Versie	Omschrijving	Get.:	Con.:	Vrij.:
Versie	Omschrijving: Definitief	Get.:	Con.:	Vrij.:
Datum:	27-06-2023	Get.:	A. Alragab	Con.:
Onderwerp				
Project				
ALM Ecozone Noorderplassen				
Projectnummer : Fase :				
Security Category: AS2 - Internal				
Onderwerp : Voorontwerp fietsbrug 2				
Schaal : Zie tekening				
Contractnummer:				
Bladformaat: A0				
Bladnummer : van				
Status : Definitief				
Tekeningnummer: 30156280-002				
Versie: A				