


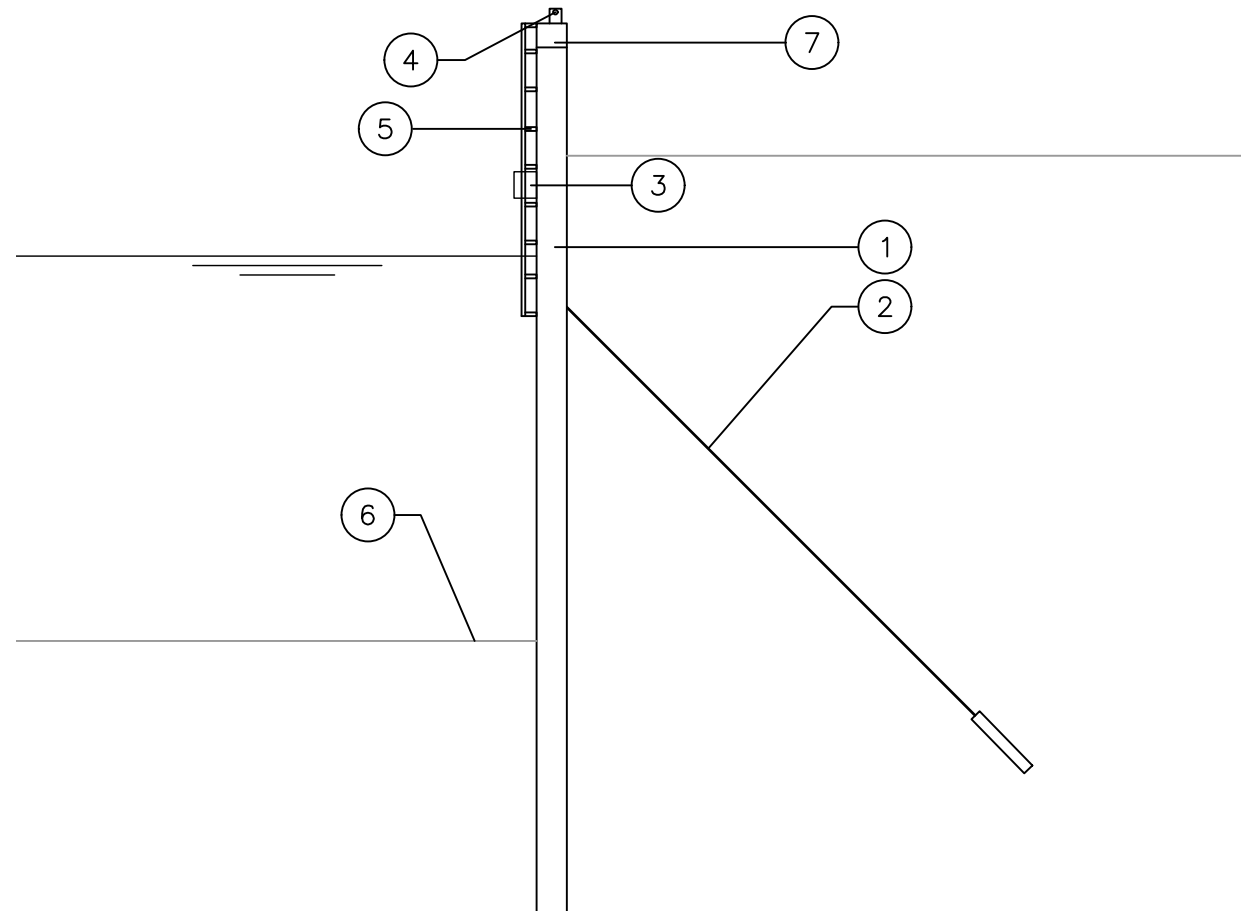

Dwarsdoorsnede


Decompositie bouwdelen (NEN 2767)

1. Damwand
2. Verankering (element)
3. Wrijfgording
4. Bolder
5. Trap
6. Bodem (waterbodem)
7. Sloof



Postadres: Postbus 2207 - 6040 CC Roermond
 Telefoon: 088 - 88 90 100
 E-mail: info@waterschaplimburg.nl
 Website: www.waterschaplimburg.nl

Project: Decompositietekeningen NEN 2767 (schematische weergave)		
Objecttype: Langsconstructie haven		
Opdrachtgever: Waterschap Limburg		Doc.type: Tekening
Getekend door: Ingenieursbureau Westenberg		Formaat: A4
Fase: Decompositie	Getekend: AS	Schaal: 1:20
Status: Definitief	Controle: TB	Datum: 19-09-2022
Tek.nr.: Rm.127-029	Versie: 3.0	Blad: 01 van 02

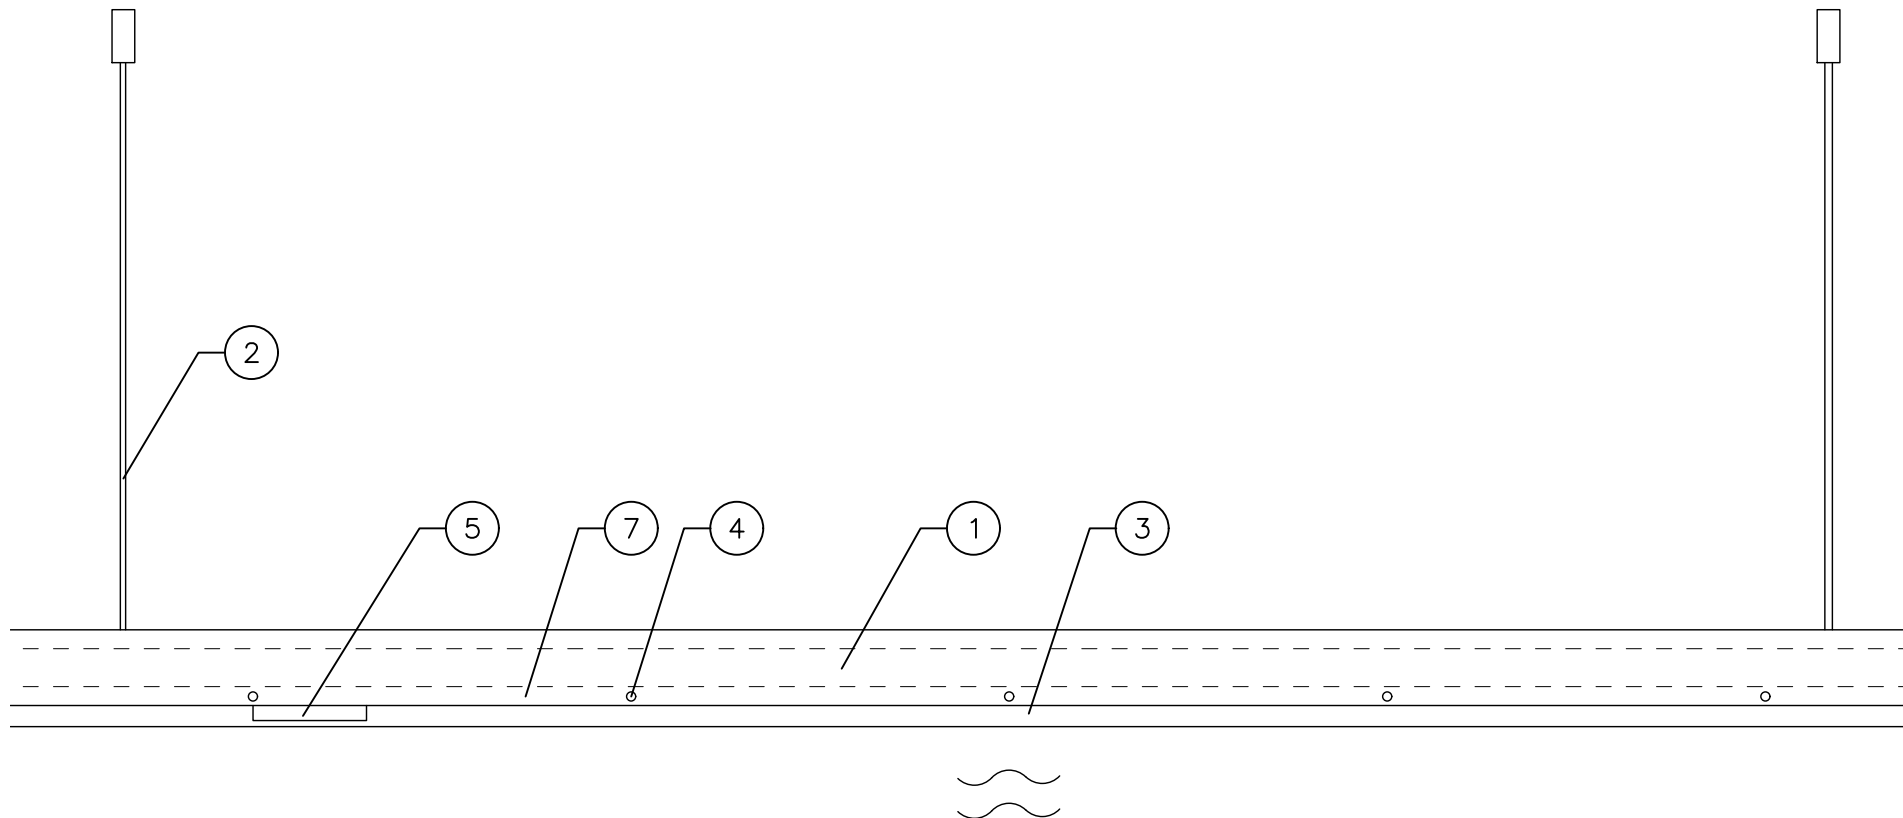

Bovenaanzicht

Decompositie bouwdelen (NEN 2767)

1. Damwand
2. Verankering (element)
3. Wrijfgording
4. Bolder
5. Trap
7. Sloof



Postadres: Postbus 2207 - 6040 CC Roermond
 Telefoon: 088 - 88 90 100
 E-mail: info@waterschaplimburg.nl
 Website: www.waterschaplimburg.nl

Project: Decompositietekeningen NEN 2767 (schematische weergave)		
Objecttype: Langsconstructie haven		
Opdrachtgever: Waterschap Limburg		Doc.type: Tekening
Getekend door: Ingenieursbureau Westenberg		Formaat: A4
Fase: Decompositie	Getekend: AS	Schaal: 1:20
Status: Definitief	Controle: TB	Datum: 19-09-2022
Tek.nr.: Rm.127-029	Versie: 3.0	Blad: 02 van 02