


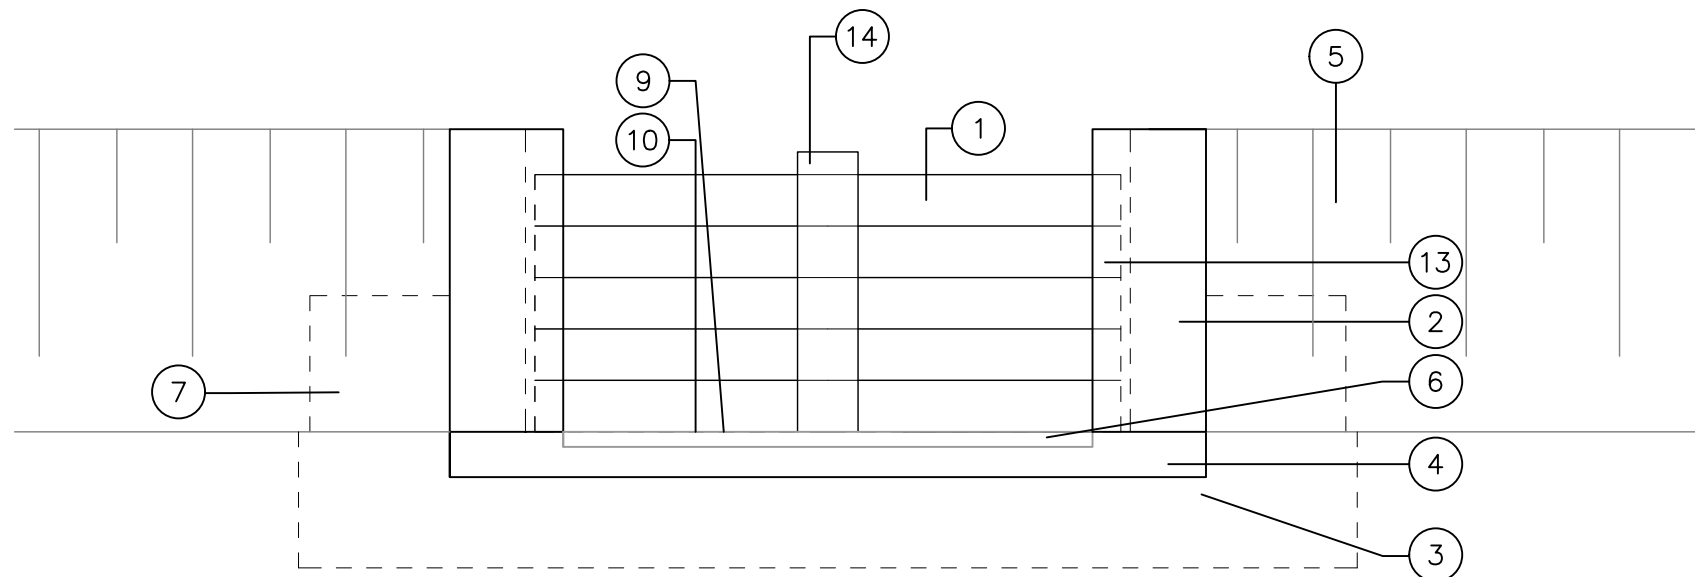

Dwarsdoorsnede

Decompositie bouwdelen (NEN 2767)

Niet-demontabel

- 2. Wand
- 3. Onderloopsheidscherm
- 4. Vloer
- 5. Talud, Algemeen
- 6. Verharding wegtype 1 t/m 7 (element)
- 7. Achterloopscherm
- 13. Bekleding

Demontabel

- 1. Schotbalk
- 9. Beschermplaat (geen NEN 2767)
- 10. Grondplaat (geen NEN 2767)

14. Stijl (geen NEN 2767)

 waterschap limburg Postadres: Postbus 2207 - 6040 CC Roermond Telefoon: 088 - 88 90 100 E-mail: info@waterschaplimburg.nl Website: www.waterschaplimburg.nl	Project: Decompositietekeningen NEN 2767 (schematische weergave)		
	Objecttype: Coupure schotbalken		
	Opdrachtgever: Waterschap Limburg		Doc.type: Tekening
	Getekend door: Ingenieursbureau Westenberg		Formaat: A4
	Fase: Decompositie	Getekend: AS	Schaal: 1:50
	Status: Definitief	Controle: TB	Datum: 19-09-2022
	Tek.nr.: Rm.127-019	Versie: 3.0	Blad: 01 van 02



Niet-demontabel

- ## Demon tabel

14. Stijl (geen NEN 2767)

rm.127-019-v.3.0 decompositie coupure schotbalken.dwg