


Hoogwater

Laagwater

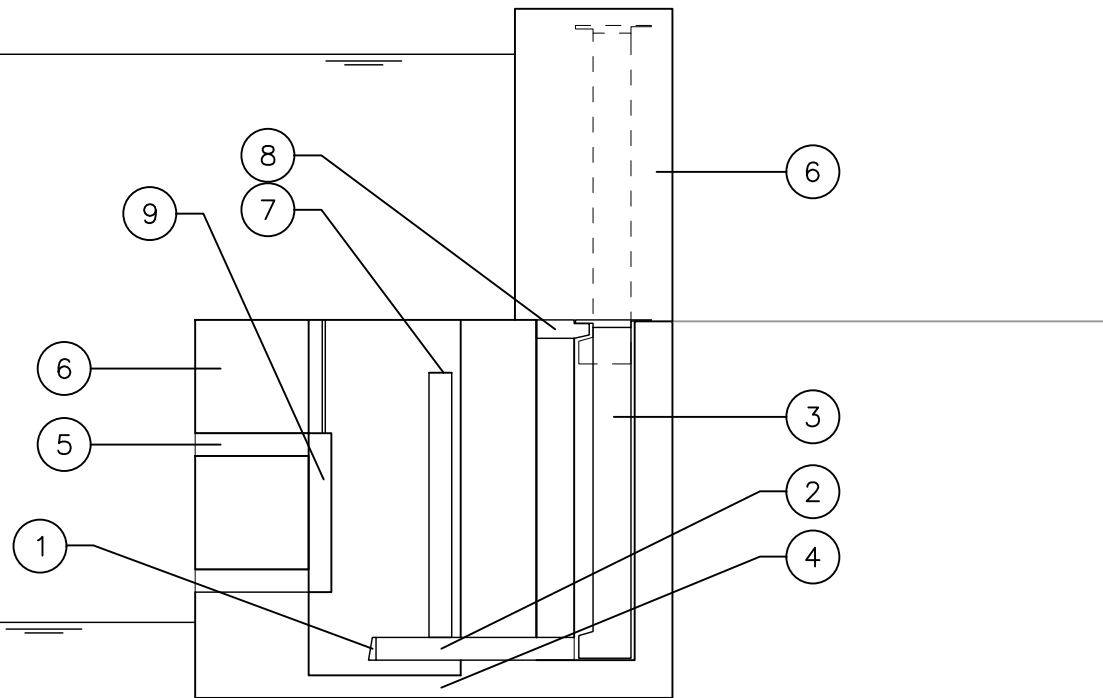

Dwarsdoorsnede

Decompositie bouwdelen (NEN 2767)


- | | |
|----------------------------------|--|
| 1. Terugslagklep | 9. Aandrijving en bewegingswerk (mechanisch), Algemeen |
| 2. Buisleiding | |
| 3. Keerwand | |
| 4. Fundatie | |
| 5. Inlaatvoorziening (element) | |
| 6. Kerende constructie (element) | |
| 7. Instroomopening | |
| 8. Afdichting | |



**waterschap
 limburg**

Postadres: Postbus 2207 - 6040 CC Roermond
Telefoon: 088 - 88 90 100
E-mail: info@waterschaplimburg.nl
Website: www.waterschaplimburg.nl

Project: Decompositietekeningen NEN 2767 (schematische weergave)		
Objecttype: Coupure zelfsluitend		
Opdrachtgever: Waterschap Limburg		Doc.type: Tekening
Getekend door: Ingenieursbureau Westenberg		Formaat: A4
Fase: Decompositie	Getekend: AS	Schaal: 1:50
Status: Definitief	Controle: TB	Datum: 13-09-2022
Tek.nr.: Rm.127-022	Versie: concept	Blad: 01 van 02

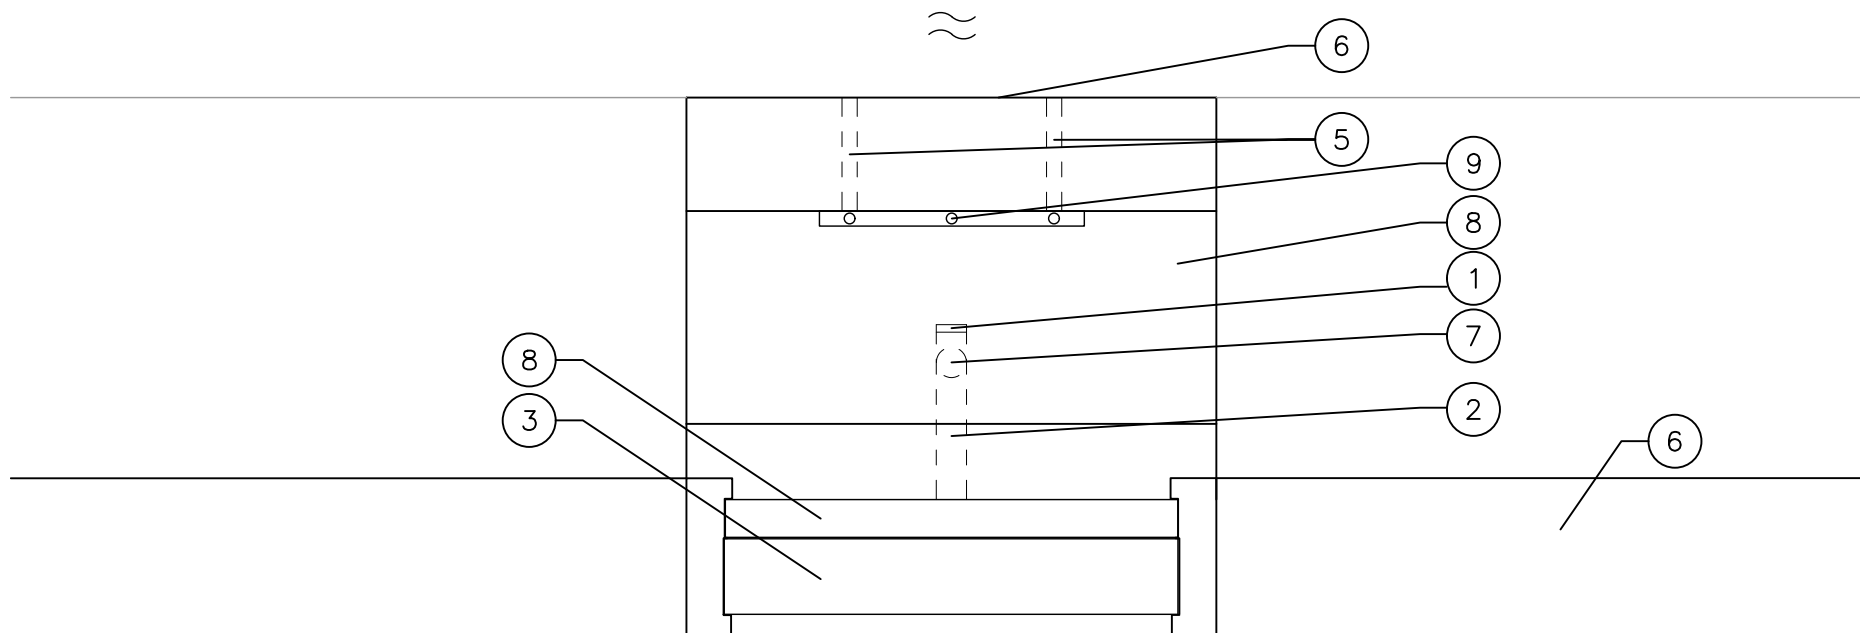

Bovenaanzicht

Decompositie bouwdelen (NEN 2767)

1. Terugslagklep

2. Buisleiding

3. Keerwand

4. Inlaatvoorziening
(element)

5. Kerende constructie
(element)

6. Instroomopening

7. Sluitkop

(geen NEN 2767)

8. Aandrijving en bewegingswerk
(mechanisch), Algemeen



Postadres: Postbus 2207 - 6040 CC Roermond
Telefoon: 088 - 88 90 100
E-mail: info@waterschaplimburg.nl
Website: www.waterschaplimburg.nl

Project: Decompositietekeningen NEN 2767 (schematische weergave)		
Objecttype: Coupure zelfsluitend		
Opdrachtgever: Waterschap Limburg		Doc.type: Tekening
Getekend door: Ingenieursbureau Westenberg		Formaat: A4
Fase: Decompositie	Getekend: AS	Schaal: 1:50
Status: Definitief	Controle: TB	Datum: 13-09-2022
Tek.nr.: Rm.127-022	Versie: concept	Blad: 02 van 02