


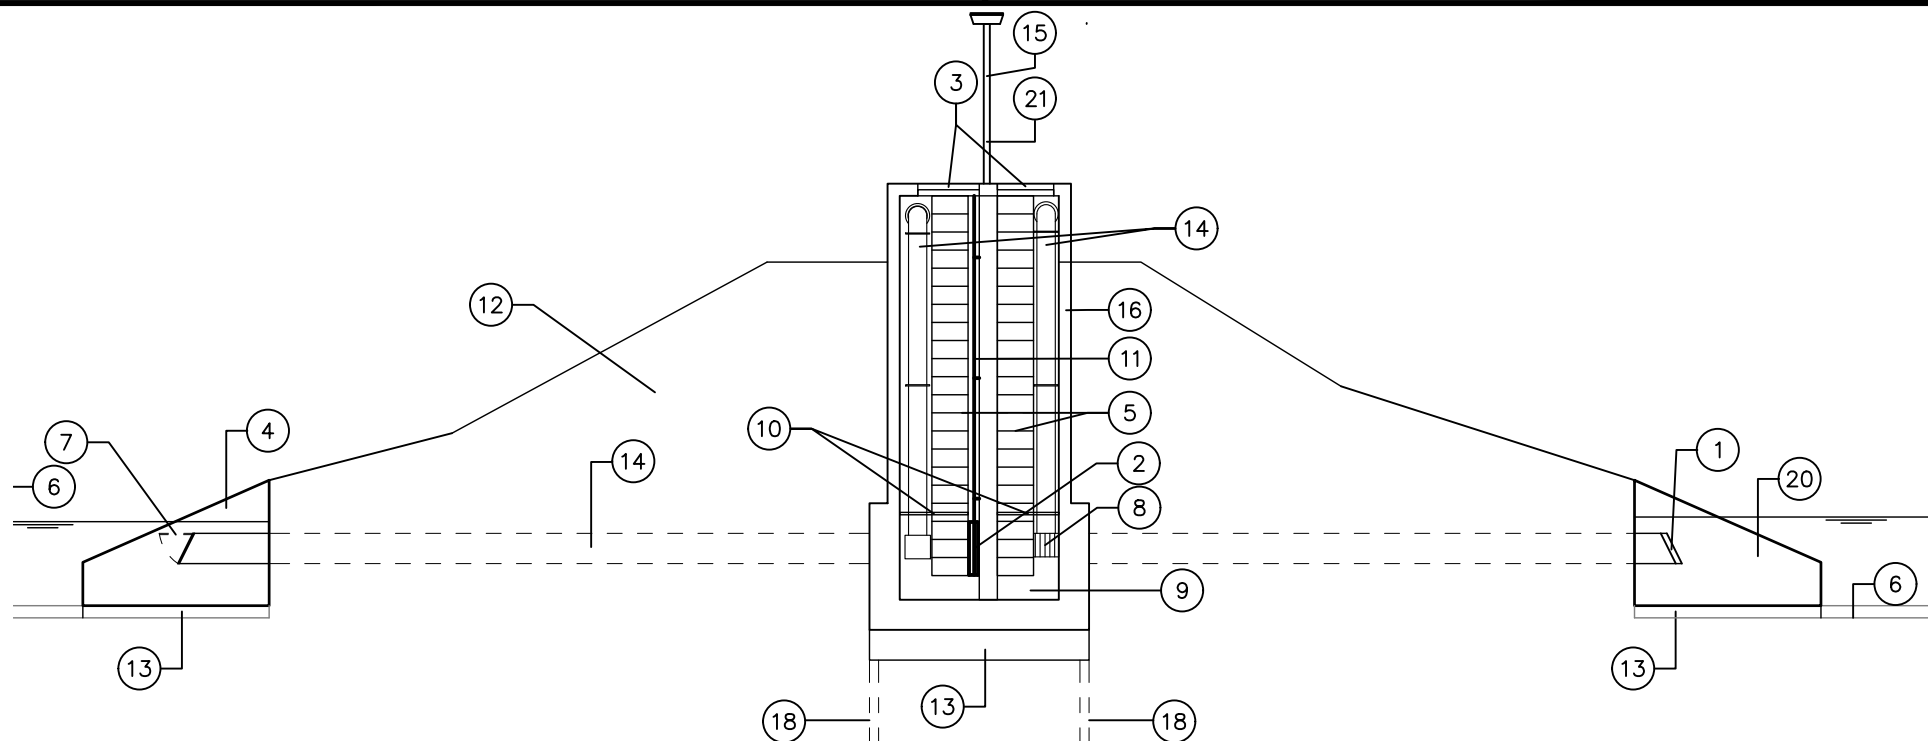

Dwarsdoorsnede

Decompositie bouwdelen (NEN 2767)

- | | | |
|-------------------------------|---|---------------------------------|
| 1. Vuilvangrooster | 11. Aandrijving en bewegingswerk (mechanisch), Algemeen | 16. Put (element) |
| 2. Afsluiter | 12. Grondlichaam | 18. Onderloopsheidscherm |
| 3. Luik | 13. Fundatie | 20. Instroombak (geen NEN 2767) |
| 4. Uitstroombak | 14. Buisleiding | 21. Zonnepaneel |
| 5. Ladder | 15. Objectverlichting, Algemeen | |
| 6. Bodembescherming, Algemeen | | |
| 7. Terugslagklep | | |
| 8. Zuigkorf (geen NEN 2767) | | |
| 9. Zandvang | | |
| 10. Rooster | | |



Postadres: Postbus 2207 - 6040 CC Roermond
 Telefoon: 088 - 88 90 100
 E-mail: info@waterschaplimburg.nl
 Website: www.waterschaplimburg.nl

Project: Decompositietekeningen NEN 2767 (schematische weergave)

Objecttype: Waterkerend doorlaatwerk

Opdrachtgever: Waterschap Limburg

Doc.type: Tekening

Getekend door: Ingenieursbureau Westenberg

Formaat: A4

Fase: Decompositie

Getekend: AS

Schaal: 1:50

Status: Definitief


Controle: TB

Datum: 27-09-2022

Tek.nr.: Rm.127-018

Versie: 4.0

Blad: 01 van 02

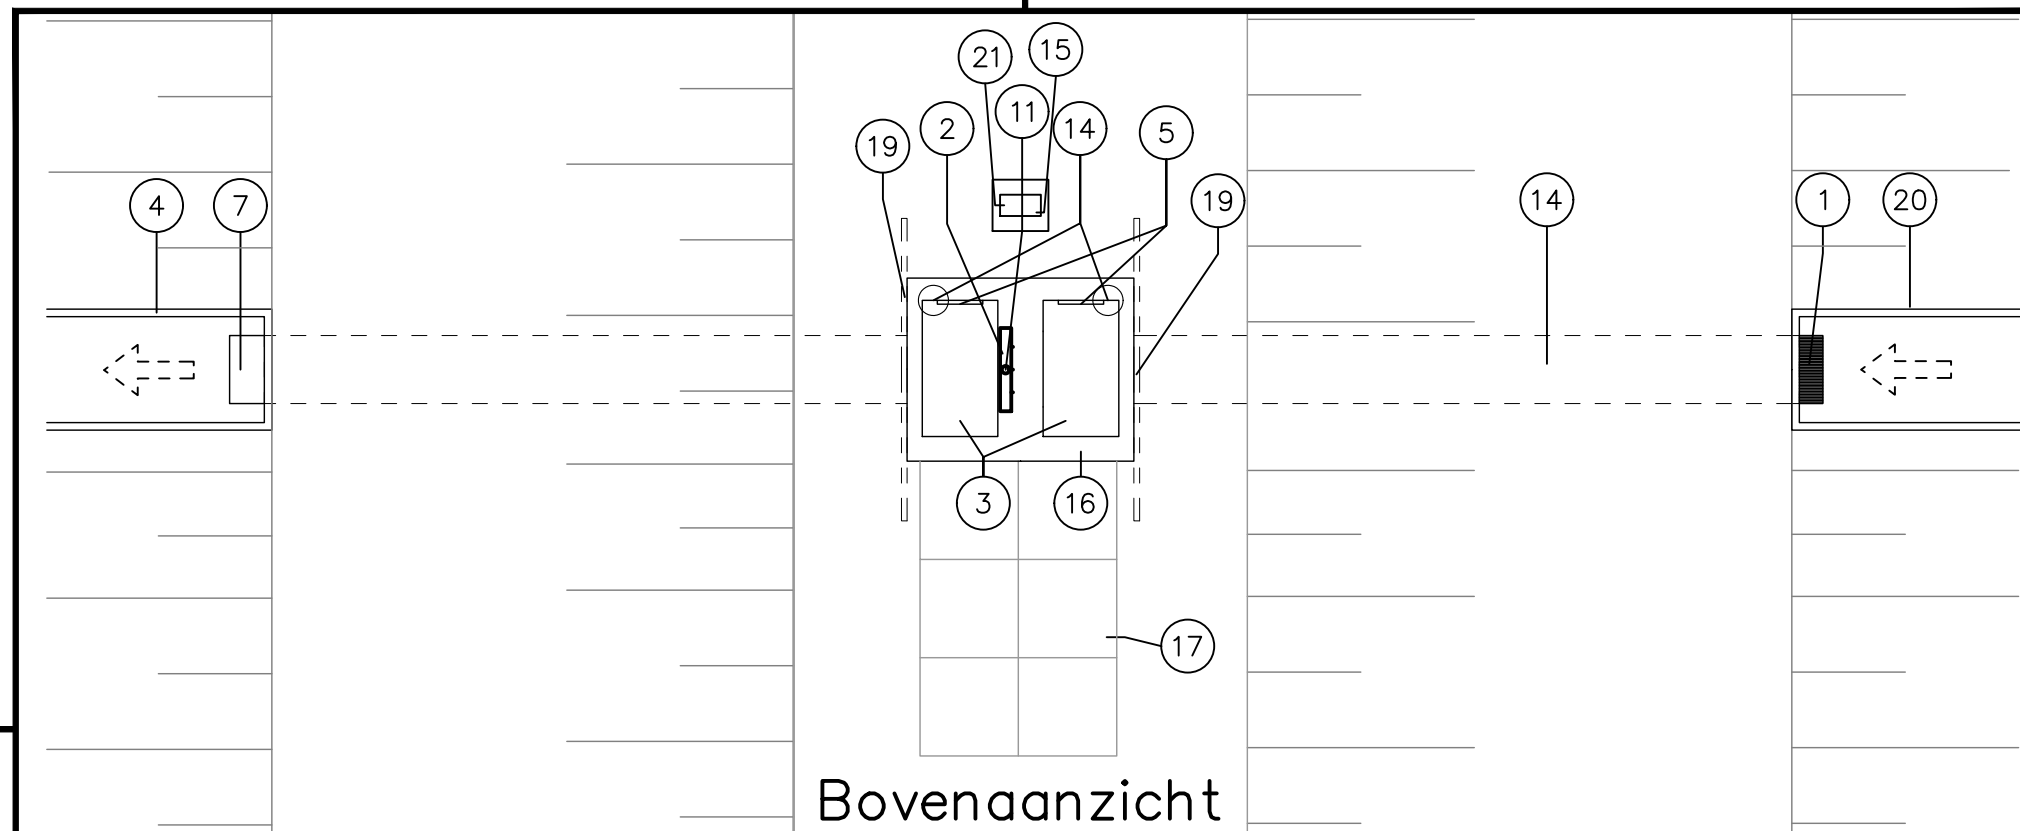

Bovenaanzicht

Decompositie bouwdelen (NEN 2767)

- | | | |
|---|---------------------------------|---------------------------------|
| 1. Vuilvangrooster | 14. Buisleiding | 19. Achterloopheidsscher |
| 2. Afsluiter | 15. Objectverlichting, Algemeen | 20. Instroombak (geen NEN 2767) |
| 3. Luik | 16. Put (element) | 21. Zonnepaneel |
| 4. Uitstroombak | 17. Betonverharding | |
| 5. Ladder | 18. Onderloopsheidscher | |
| 7. Terugslagklep | | |
| 11. Aandrijving en bewegingswerk (mechanisch), Algemeen | | |



**waterschap
limburg**

Postadres: Postbus 2207 - 6040 CC Roermond
Telefoon: 088 - 88 90 100
E-mail: info@waterschaplimburg.nl
Website: www.waterschaplimburg.nl

Project: Decompositietekeningen NEN 2767 (schematische weergave)		
Objecttype: Waterkerend doorlaatwerk		
Opdrachtgever: Waterschap Limburg		Doc.type: Tekening
Getekend door: Ingenieursbureau Westenberg		Formaat: A4
Fase: Decompositie	Getekend: AS	Schaal: 1:50
Status: Definitief	Controle: TB	Datum: 27-09-2022
Tek.nr.: Rm.127-018	Versie: 4.0	Blad: 02 van 02