
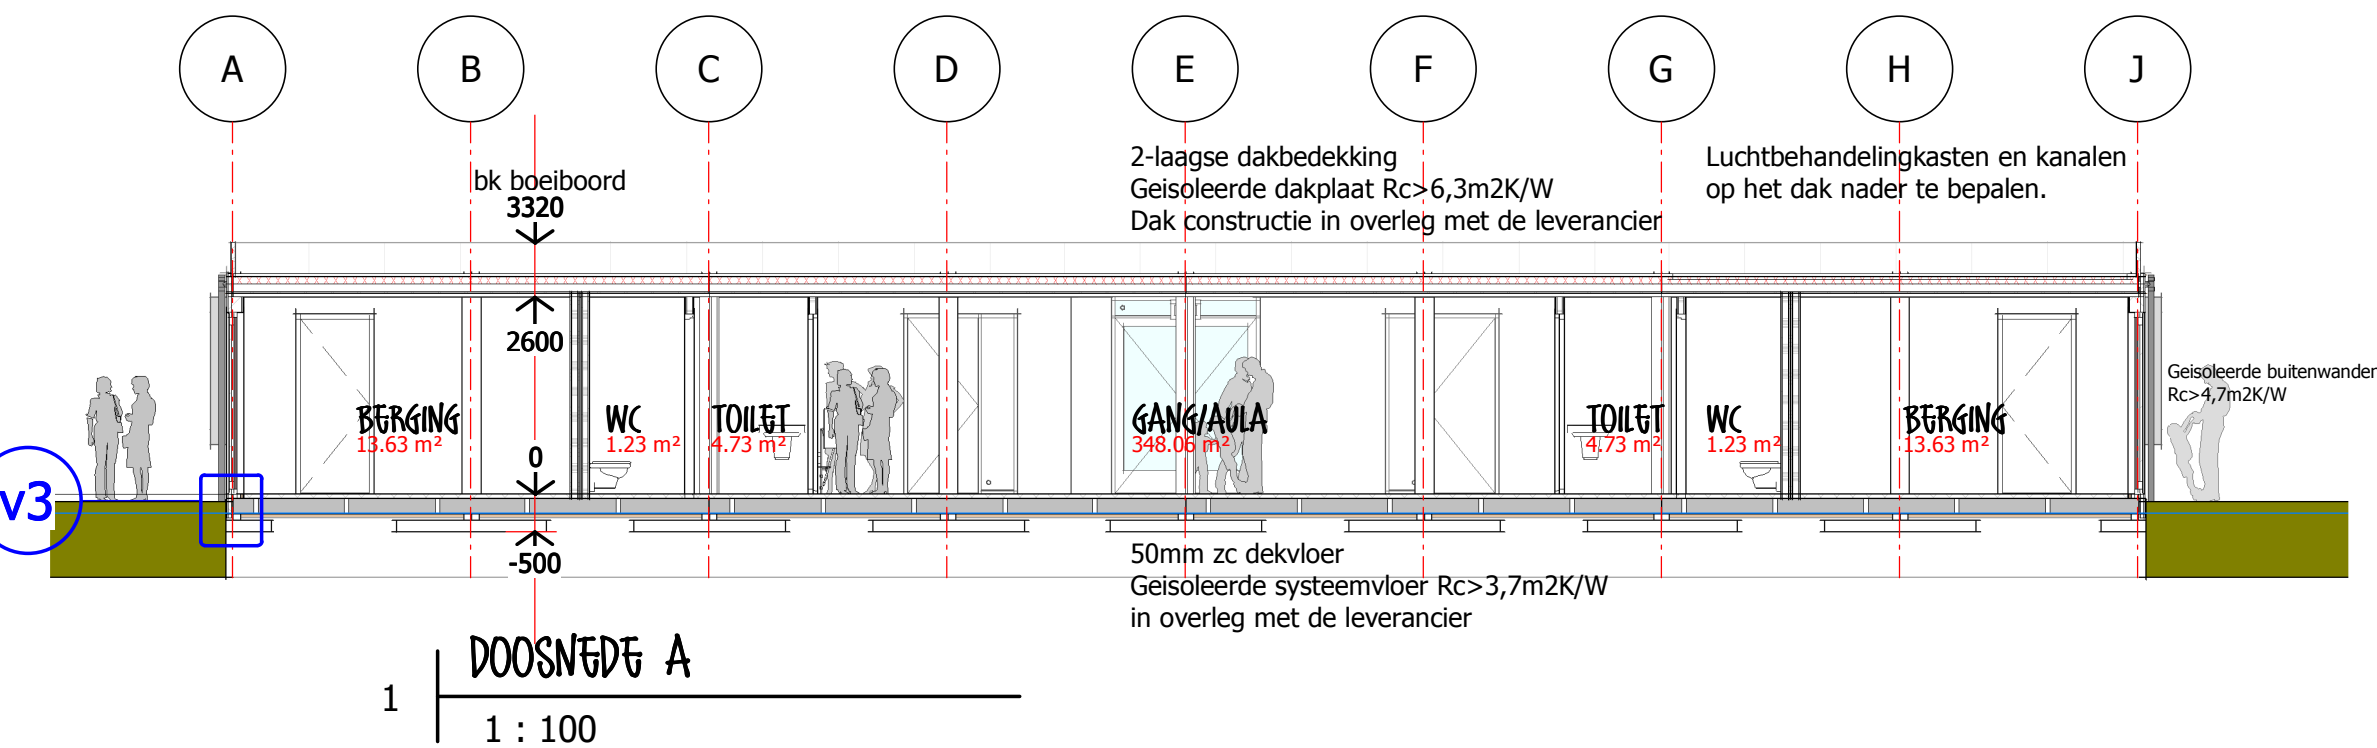
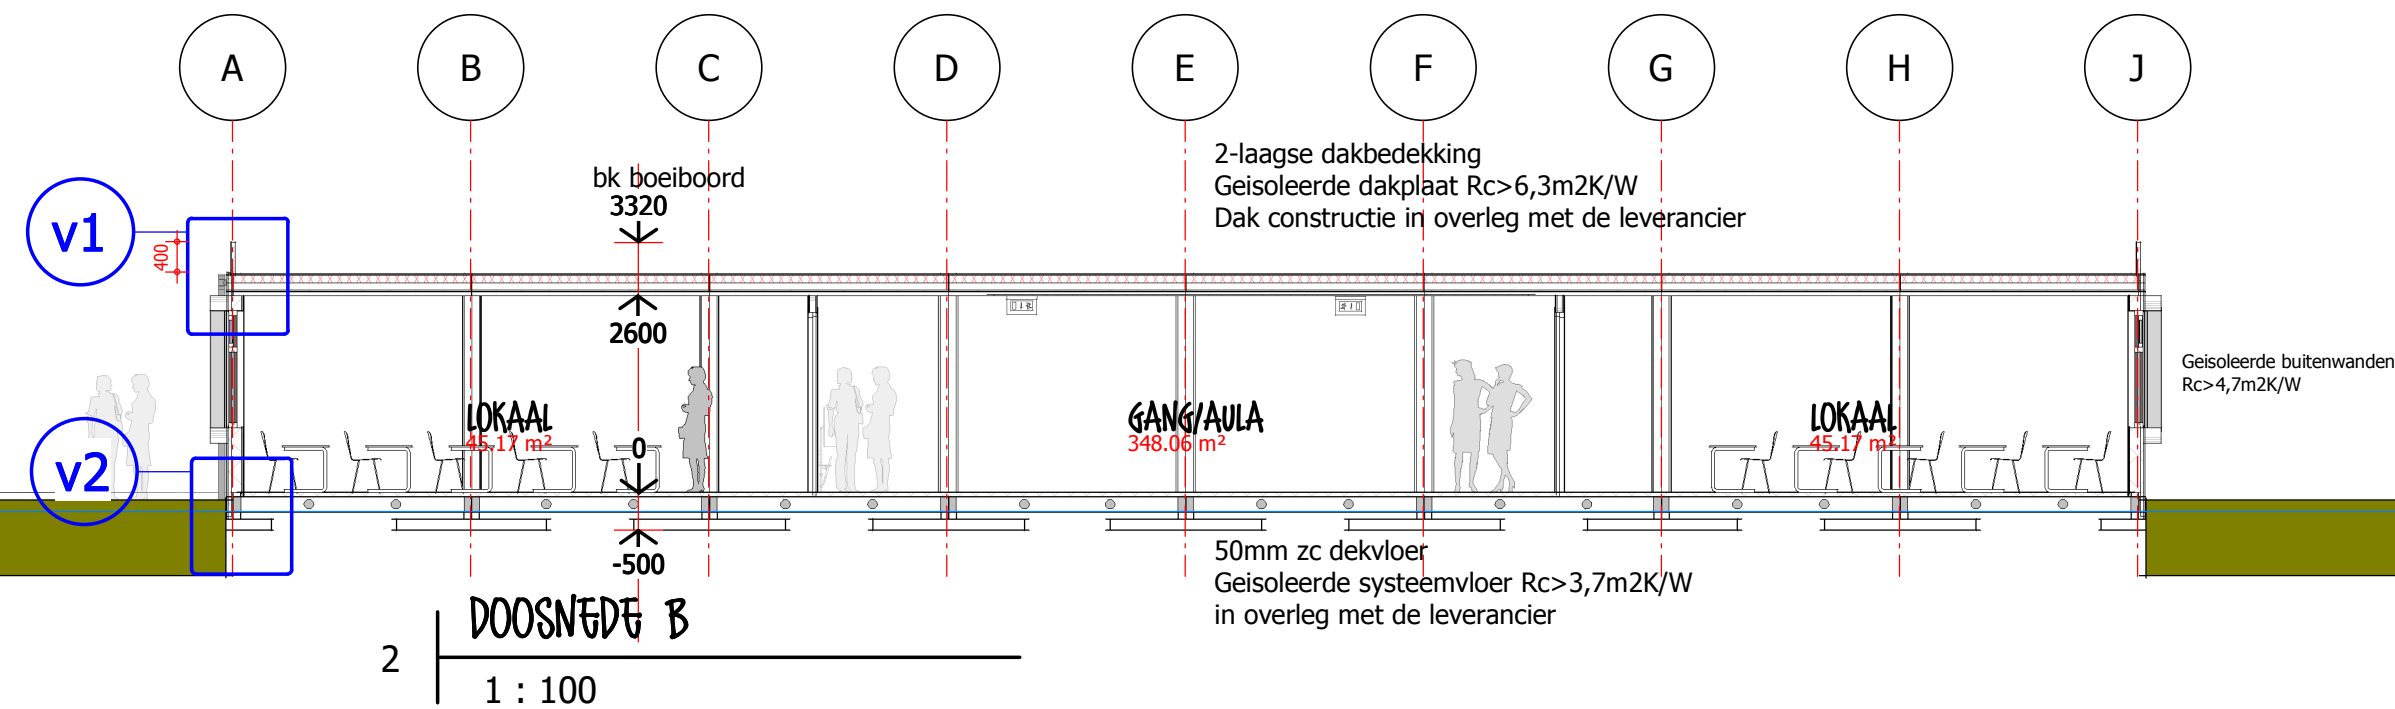
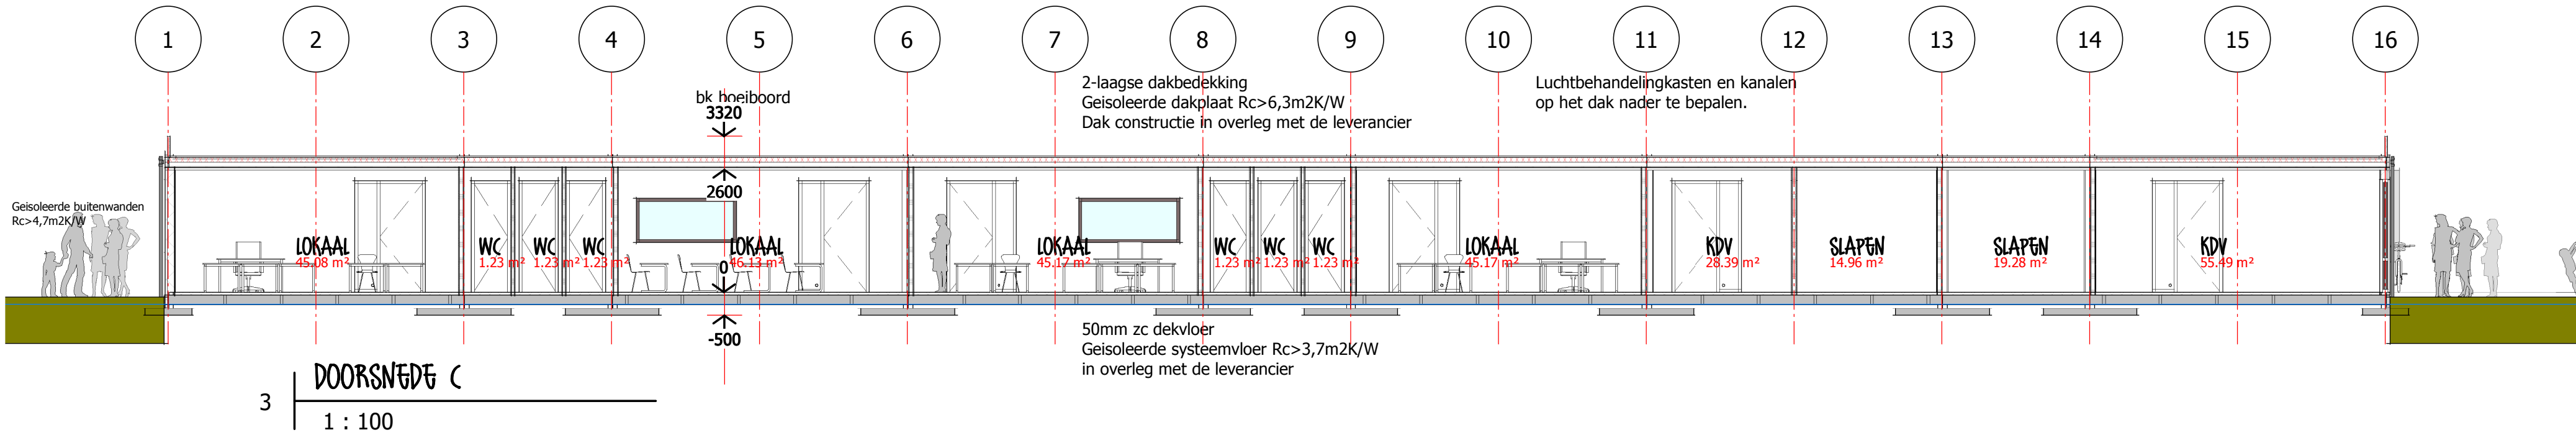


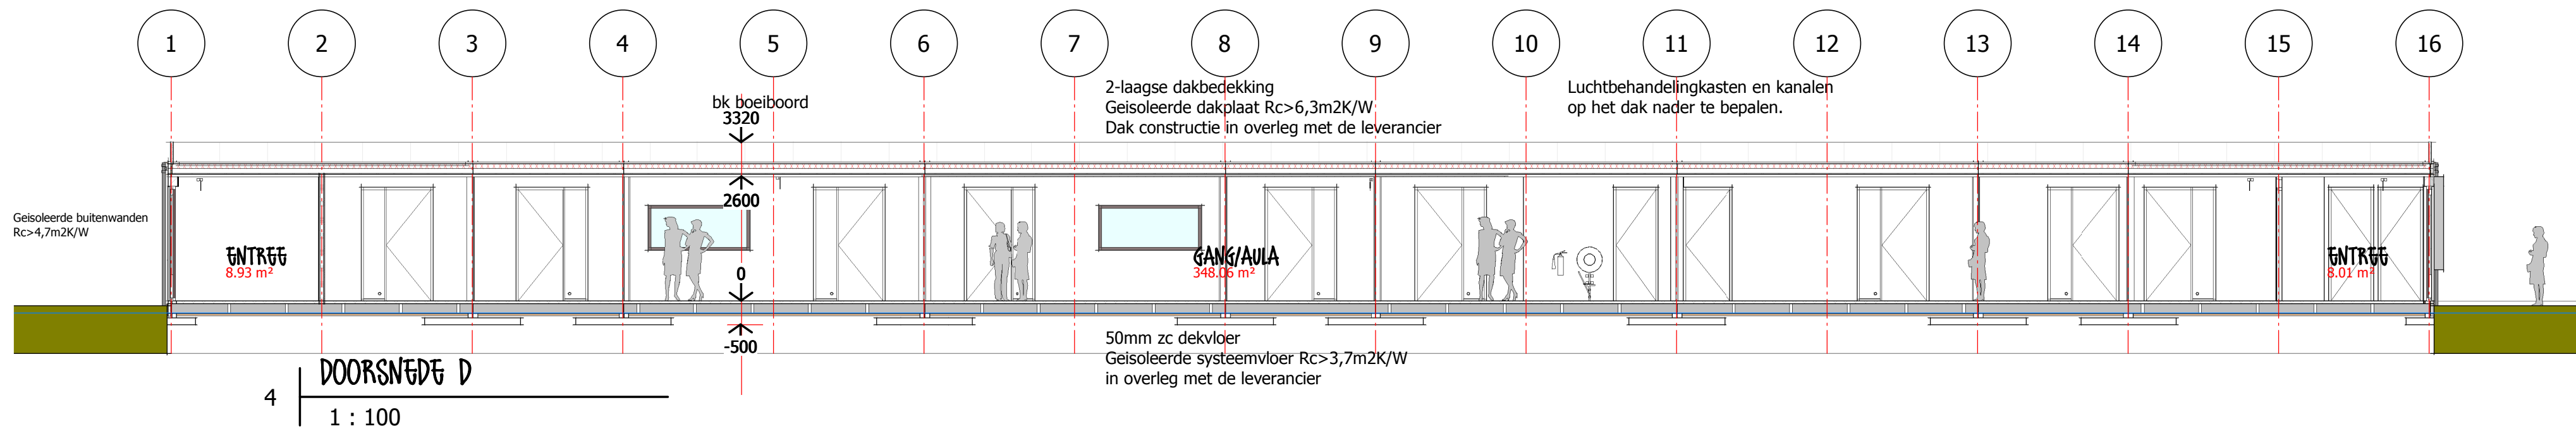

J:
I:
H:
G:
F:
E:
D:
C:
B:
A:

01-05-2023

DATUM
SCHAAL:
DOSSIERNR:
2292

21-04-2023
1:100
BLADNR:
n300



BOUWONTWERPBURO **SPLATCH** bv
BOLSTRALAAN 17, 2132 PJ HOOFFDORP
TELEFOON 023 5624210
www.splatch.nl E-mail info@splatch.nl

NIUWBOUW TIJDELIJKE LOKALEN BASISCHOOL
"DE ZWANENBLOEM" TE ZWAANSHOEK.

ONDERDEEL:
DOORSNEDEN

OPDRACHTGEVER:
GEMEENTE HAARLEMMEER LUKSTER INGENIEURSBUREAU POSTBUS 250 2130 AF HOOFFDORP.

Deze tekening blijft eigendom van Bouwontwerpburo Splatch bv, en mag zonder haar schriftelijke toestemming niet worden gecopieerd, verspreid of anderszins openbaar gemaakt. Het is niet toegestaan deze tekening te kopiëren, verspreiden of anderszins openbaar te maken.

Maten onderling en in het werk te controleren.



formaat: A2