


 Gebruiksoppervlakte
 Verblijfsruimte minimale hoogte = 2600mm
 Verkeersruimte

- Renvooi Brandveiligheid

- Definitieve positie en aantallen zijn later te bepalen door de installateur

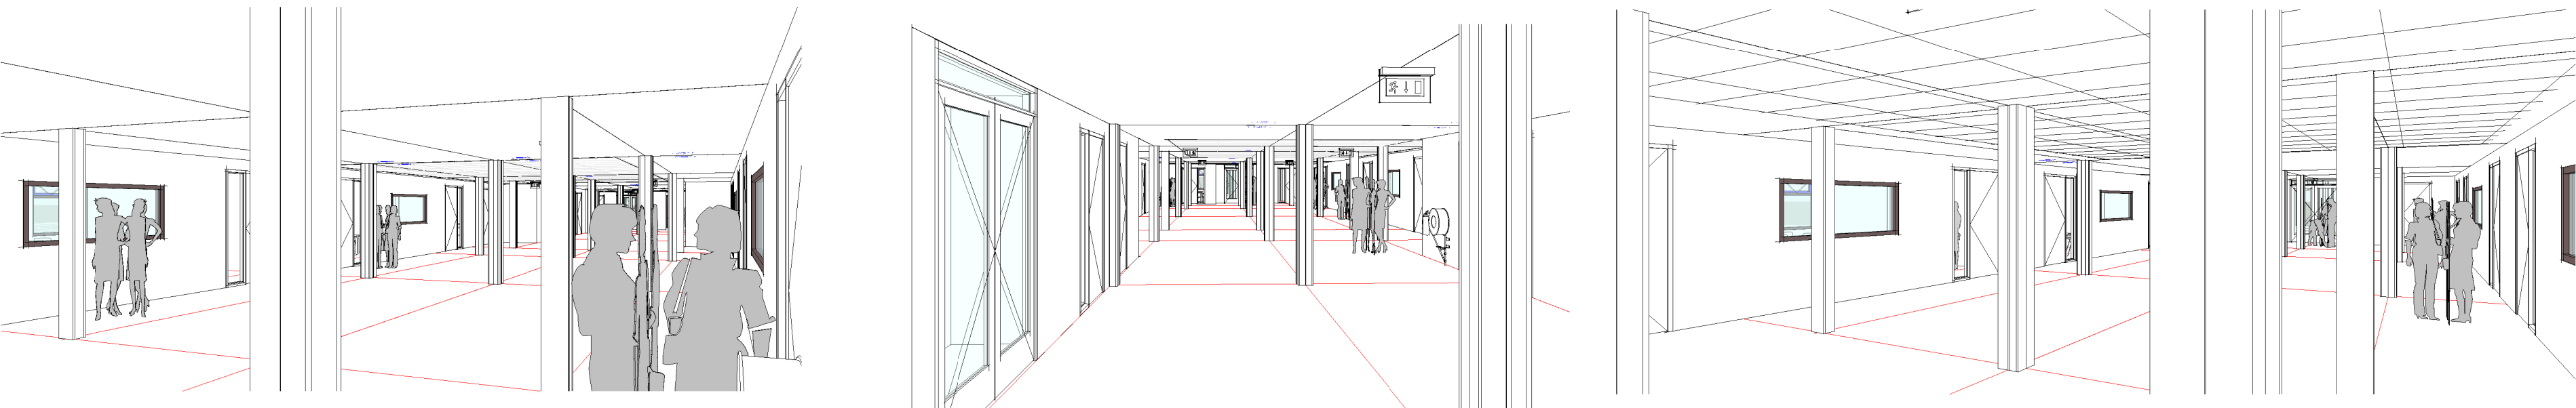

Bouwwerfplukro **SPLATCH** bv
 BOLSTRAALAN 17, 2132 PJ HOOFDORP
 TELEFOON 023 5624210
 www.splatch.nl E-mail info@splatch.nl

ONDERDEEL:
PLATTEGROND

OPDRACHTGEVER:
GEMEENTE HAARLEMMERMEER CLUSTER INGENIEURSBUREAU POSTBUS 250 2130 AF HOOFDORP.

Deze tekening blijft eigendom van Bouwontwerpburo Splach bv, en mag zonder haar schriftelijke toestemming niet worden gecopieerd, verspreid of worden aangevend voor een ander project dan aangegeven op deze tekening.

Deze tekening blijft eigendom van Bouwbedrijf Jansen bv, en mag zonder haar schriftelijke toestemming niet worden gecopieerd, verspreid of worden aangehouden voor een ander project dan aangegeven op deze tekening.

2-05-2023
-05-2023

DATUM: 21-04-2023
SCHAAL: 100
DOSSIERNR: 2292
BLADNR: n100



Formaat: A1