


J:
I:
H:
G:
F:
E:
D:
C:
B:
A: 30-05-2023

DATUM 01-05-2023
SCHAAL: 1:5
DOSSIERNR: 2292
BLADNR: d100

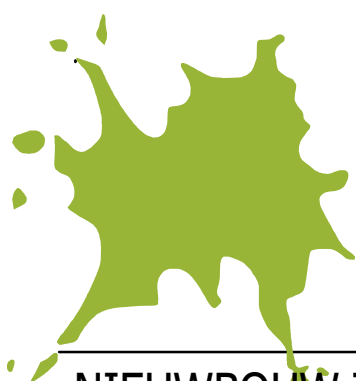

Bouwontwerpburo

SPLATCH bv

BOLSTRALAAN 17, 2132 PJ HOOFFDORP
TELEFOON 023 5624210
www.splat.ch.nl E-mail info@splat.ch.nl



NIEUWBOUW TIJDELIJKE LOKALEN BASISCHOOL "DE ZWANENBLOEM" TE ZWAANSHOEK.

ONDERDEEL:

PRINCIPE DETAILS


OPDRACHTGEVER:

GEMEENTE HAARLEMMERMEER CLUSTER INGENIEURSBUREAU POSTBUS 250 2130 AF HOOFFDORP.

Deze tekening blijft eigendom van Bouwontwerpburo Splat bv, en mag zonder haar schriftelijke toestemming niet worden gecopieerd, vermenigvuldigd of worden aangewend voor een ander project dan aangegeven op deze tekening.


Maten onderling en in het werk te controleren

formaat: A4

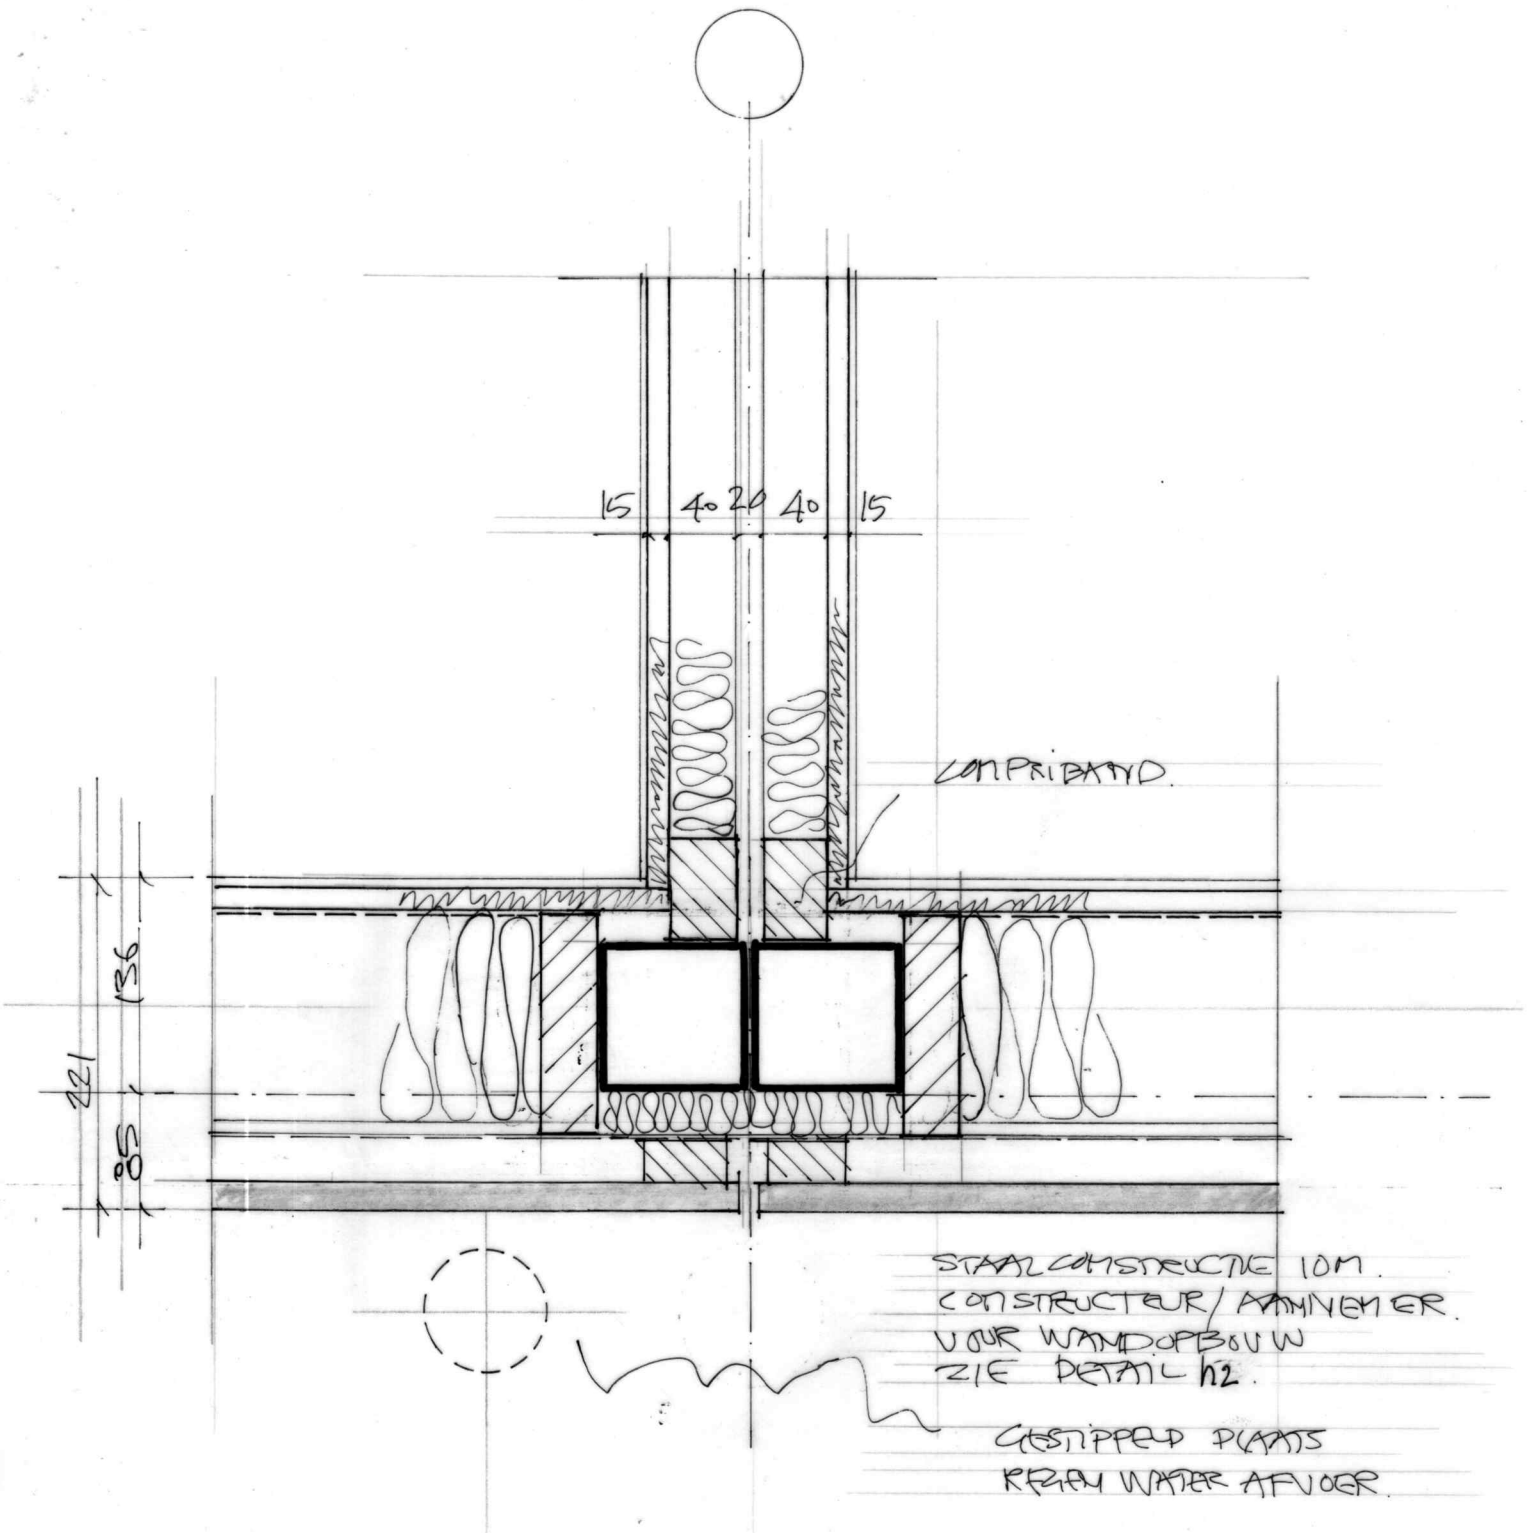

h1

SPUIW + WATERKERENDE FILIE
STIJL-EN REGELEWERK MET
ISOLATIE $R_c \geq 4,7 \text{ m}^2 \text{ K/W}$
DAMPREMENDE LAG
15 MM PERHAEL BEPLASTING
AFWERKING ALPHASKIM - SAUZEN IN KLEUR

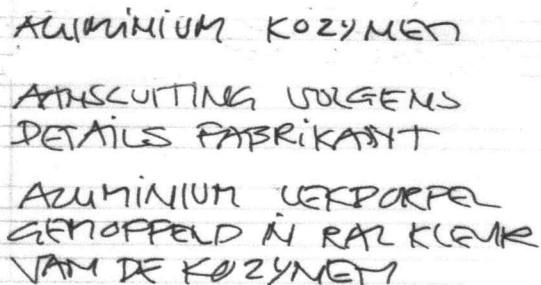

VOOR WANDOPBOUW
ZIE DETAIL h2

ALUMINIUM KOZIJN
GEMOFFELD IN KLEUR

KOZIJN MAAT

ZINKGT KADER OP
RUWGE VUREN DELEN
D=22 MM. OP
STYL-BY REELWERK

h3

3320+



ZINKEN BOVEN 2 YDE 10h
LEVERANCIER

3100+



ZWAK VERUITEREN
Achter deuren.

VOR WANDOPBOUW
ZIE DETAIL h2

PLAFOND 2600+




2-LAAGSE
Dakbedekking

Dak isolate plaat
 $R_c = 6,3 \text{ m}^2 \text{ K/W}$

HOUTEN BALKEN IN
STAAL FRAME

VERLAAGD ACOUSTISCH
SISTEEM PLAFOND

V1

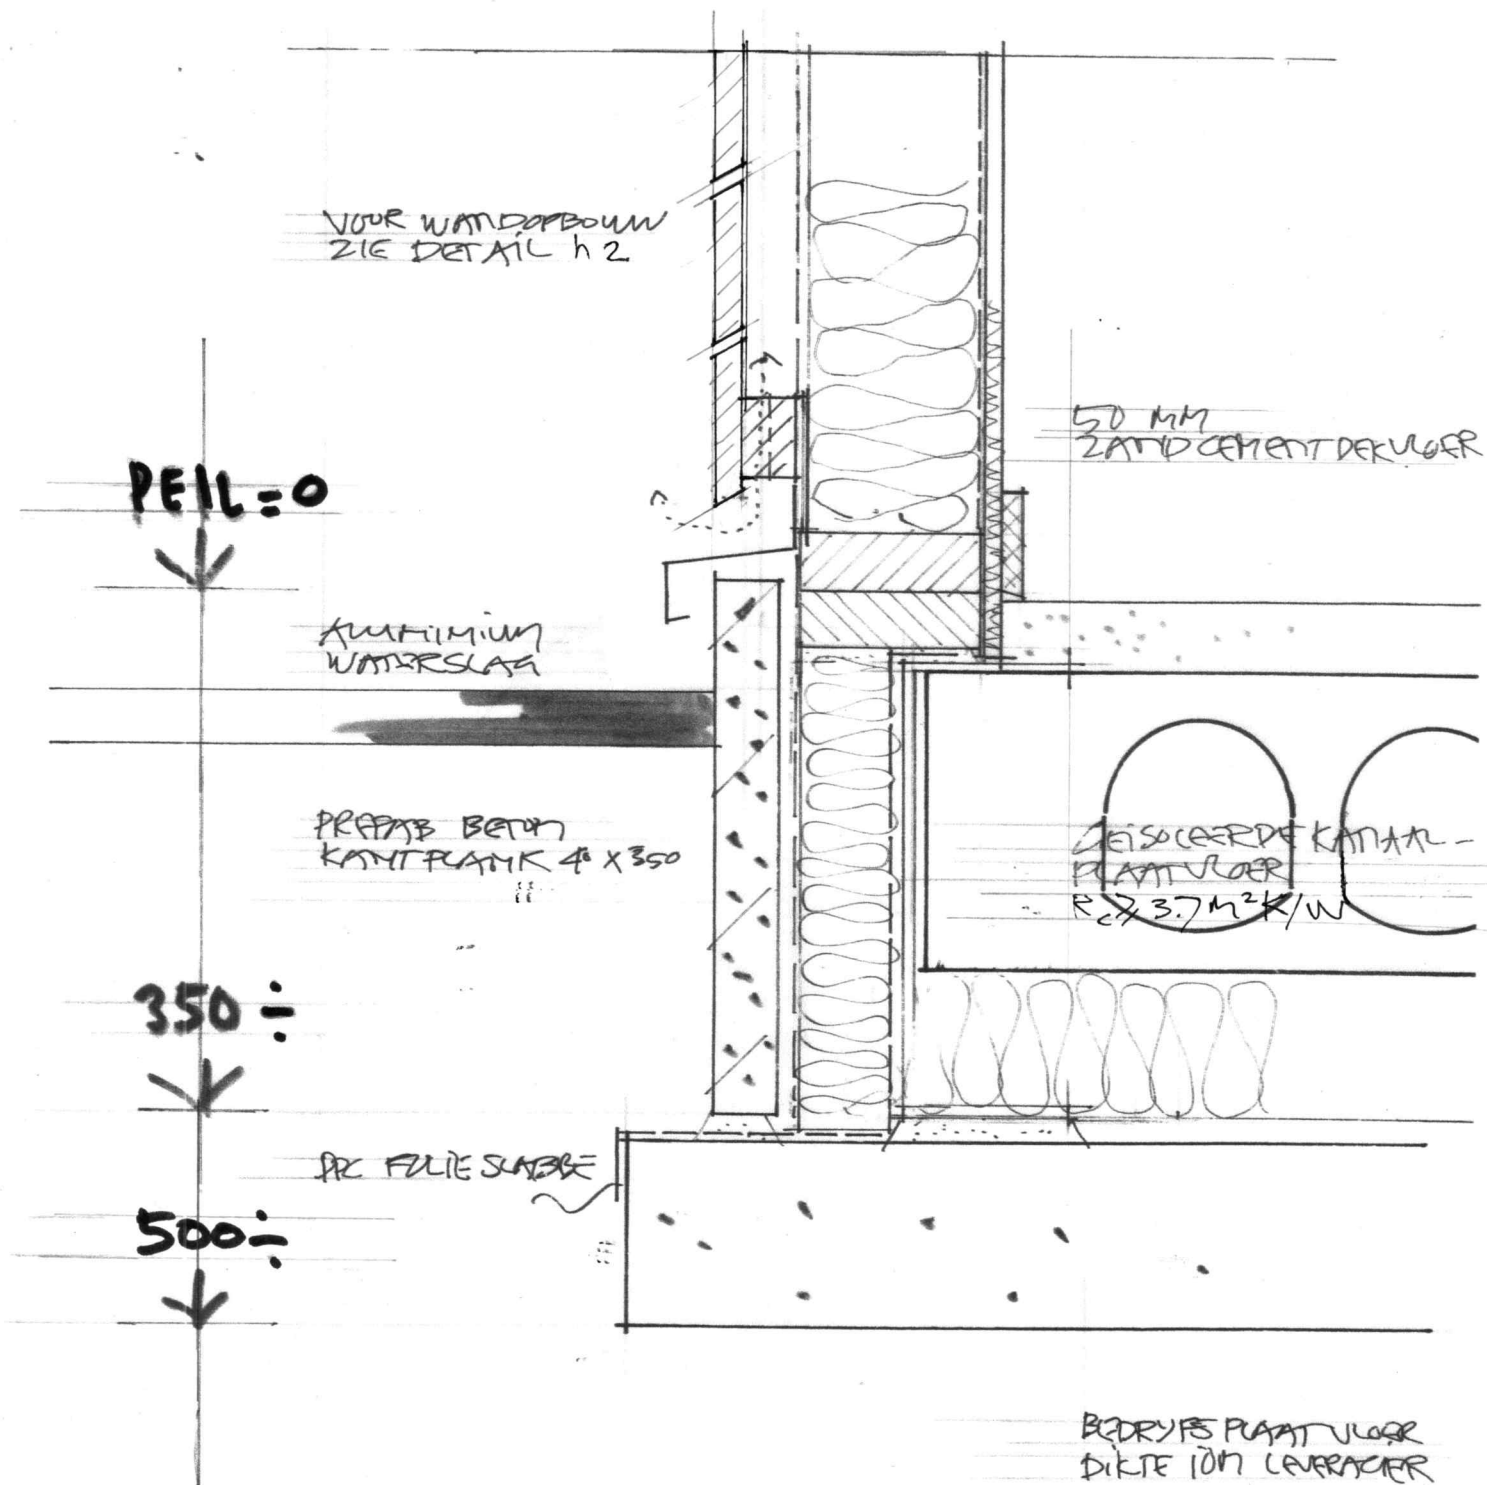

ALUMINIUM KOZYF
NADER TE BEPALEN

LOODSLABBE

DEILEO



20+



PREFAB BEUM
KANTPLANK

ISOLATIE GESLOTEN
CELLEN $R_{2,1} 4,7 \text{ m}^2 \text{ K/W}$

DPC FOLIE SLABBE

350 ÷



500 ÷



GEISOLEERDE KANAAL
PLAAT VLOER
 $R_c \geq 3,7 \text{ m}^2 \text{ K/W}$

BEDRIJFSPLAAT VLOER

v3