




4 | **VOORGEVEL**
1 : 100

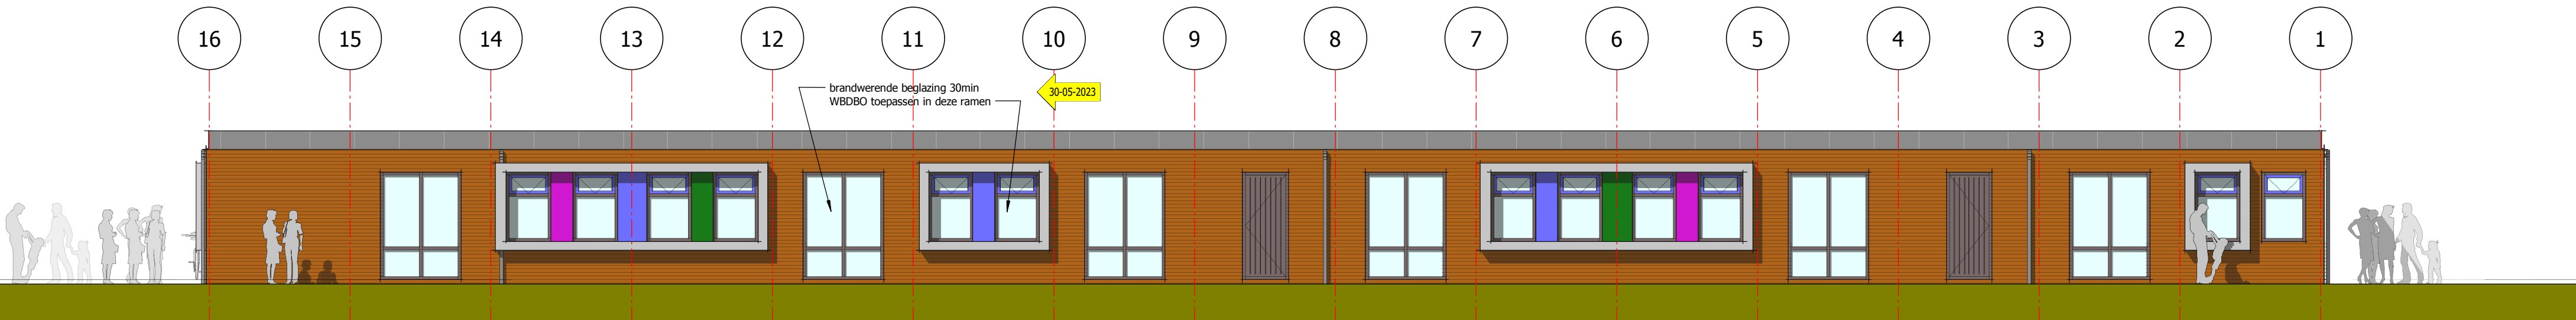

3 | **ACHTERGEVEL**
1 : 100

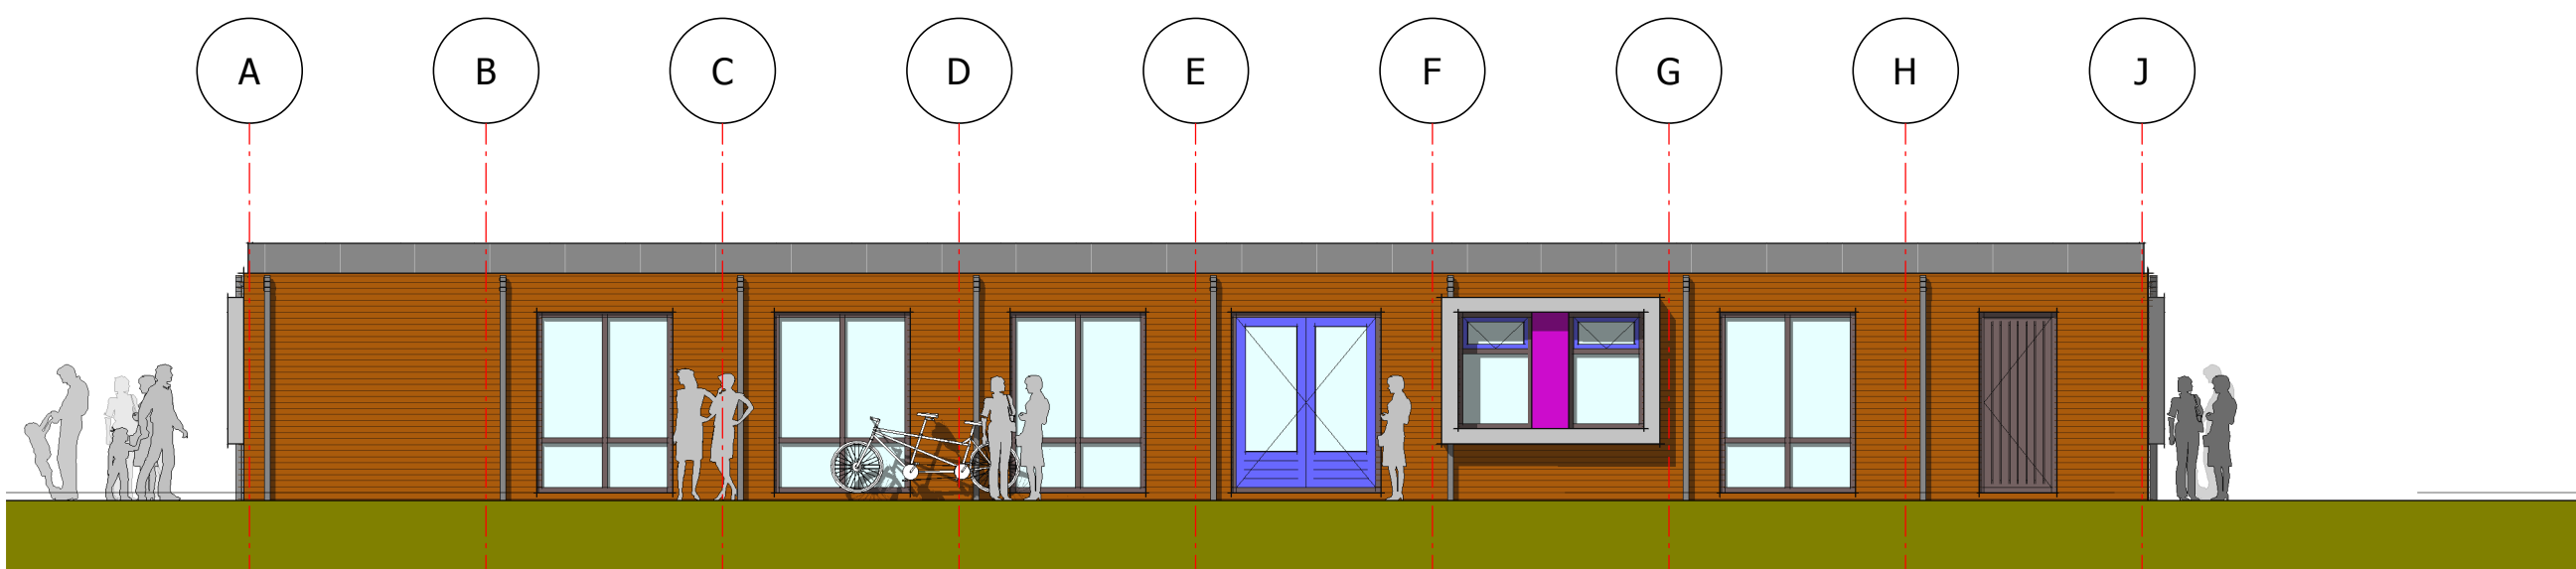

1 | **RECHTER ZIJGEVEL**
1 : 100

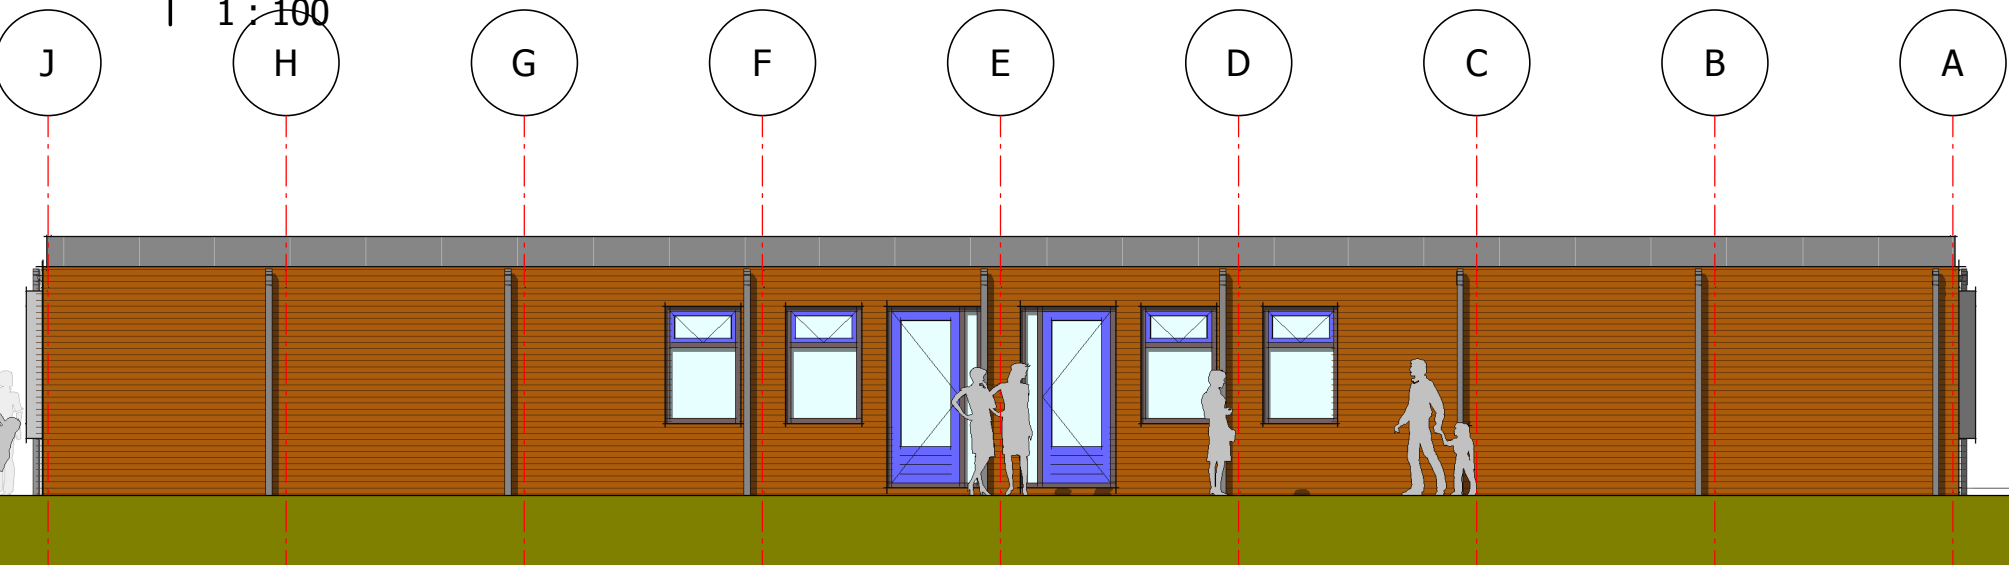

2 | **LINKERZIJGEVEL**
1 : 100


KLEUR EN MATERIAAL

Gewel	: houten delen kleur bruin.
Kozijnen	: aluminium kleur antraciet.
Ramen	: aluminium kleur blauw.
Deuren	: aluminium kleur blauw.
Boeiboord/goot	: zinken beplating grijs.
Dak	: epdm dakbedekking.
.	:
.	:



J: 30-05-2023
I: 01-05-2023
H:
G:
F:
E:
D:
C:
B:
A:

DATUM: 21-04-2023
SCHAAL: 1/100
DOSSIERNR: 2292
BLADNR: n200

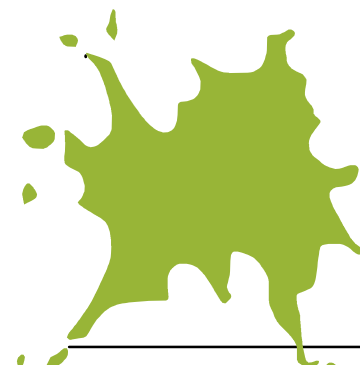

Bouwontwerpburo **SPLATCH** bv
BOLSTRALAAN 17, 2132 PJ HOOFFDORP
TELEFOON 023 5624210
www.splatch.nl E-mail info@splatch.nl

**NIJEWBOUW TIJDELIJKE LOKALEN BASISCHOOL
"DE ZWANENBLOEM" TE ZWAANSHOEK.**

ONDERDEEL:
GEVELS

OPDRACHTGEVER:
GEMEENTE HAARLEMMEER LUKSTER INGENIEURSBUREAU POSTBUS 250 2130 AF HOOFFDORP.

Deze tekening blijft eigendom van Bouwontwerpburo Splatch bv, en mag zonder haar schriftelijke toestemming niet worden gecopieerd, verspreid of anderszins openbaar gemaakt. Maten onderling en in het werk te controleren.



formaat: A2