



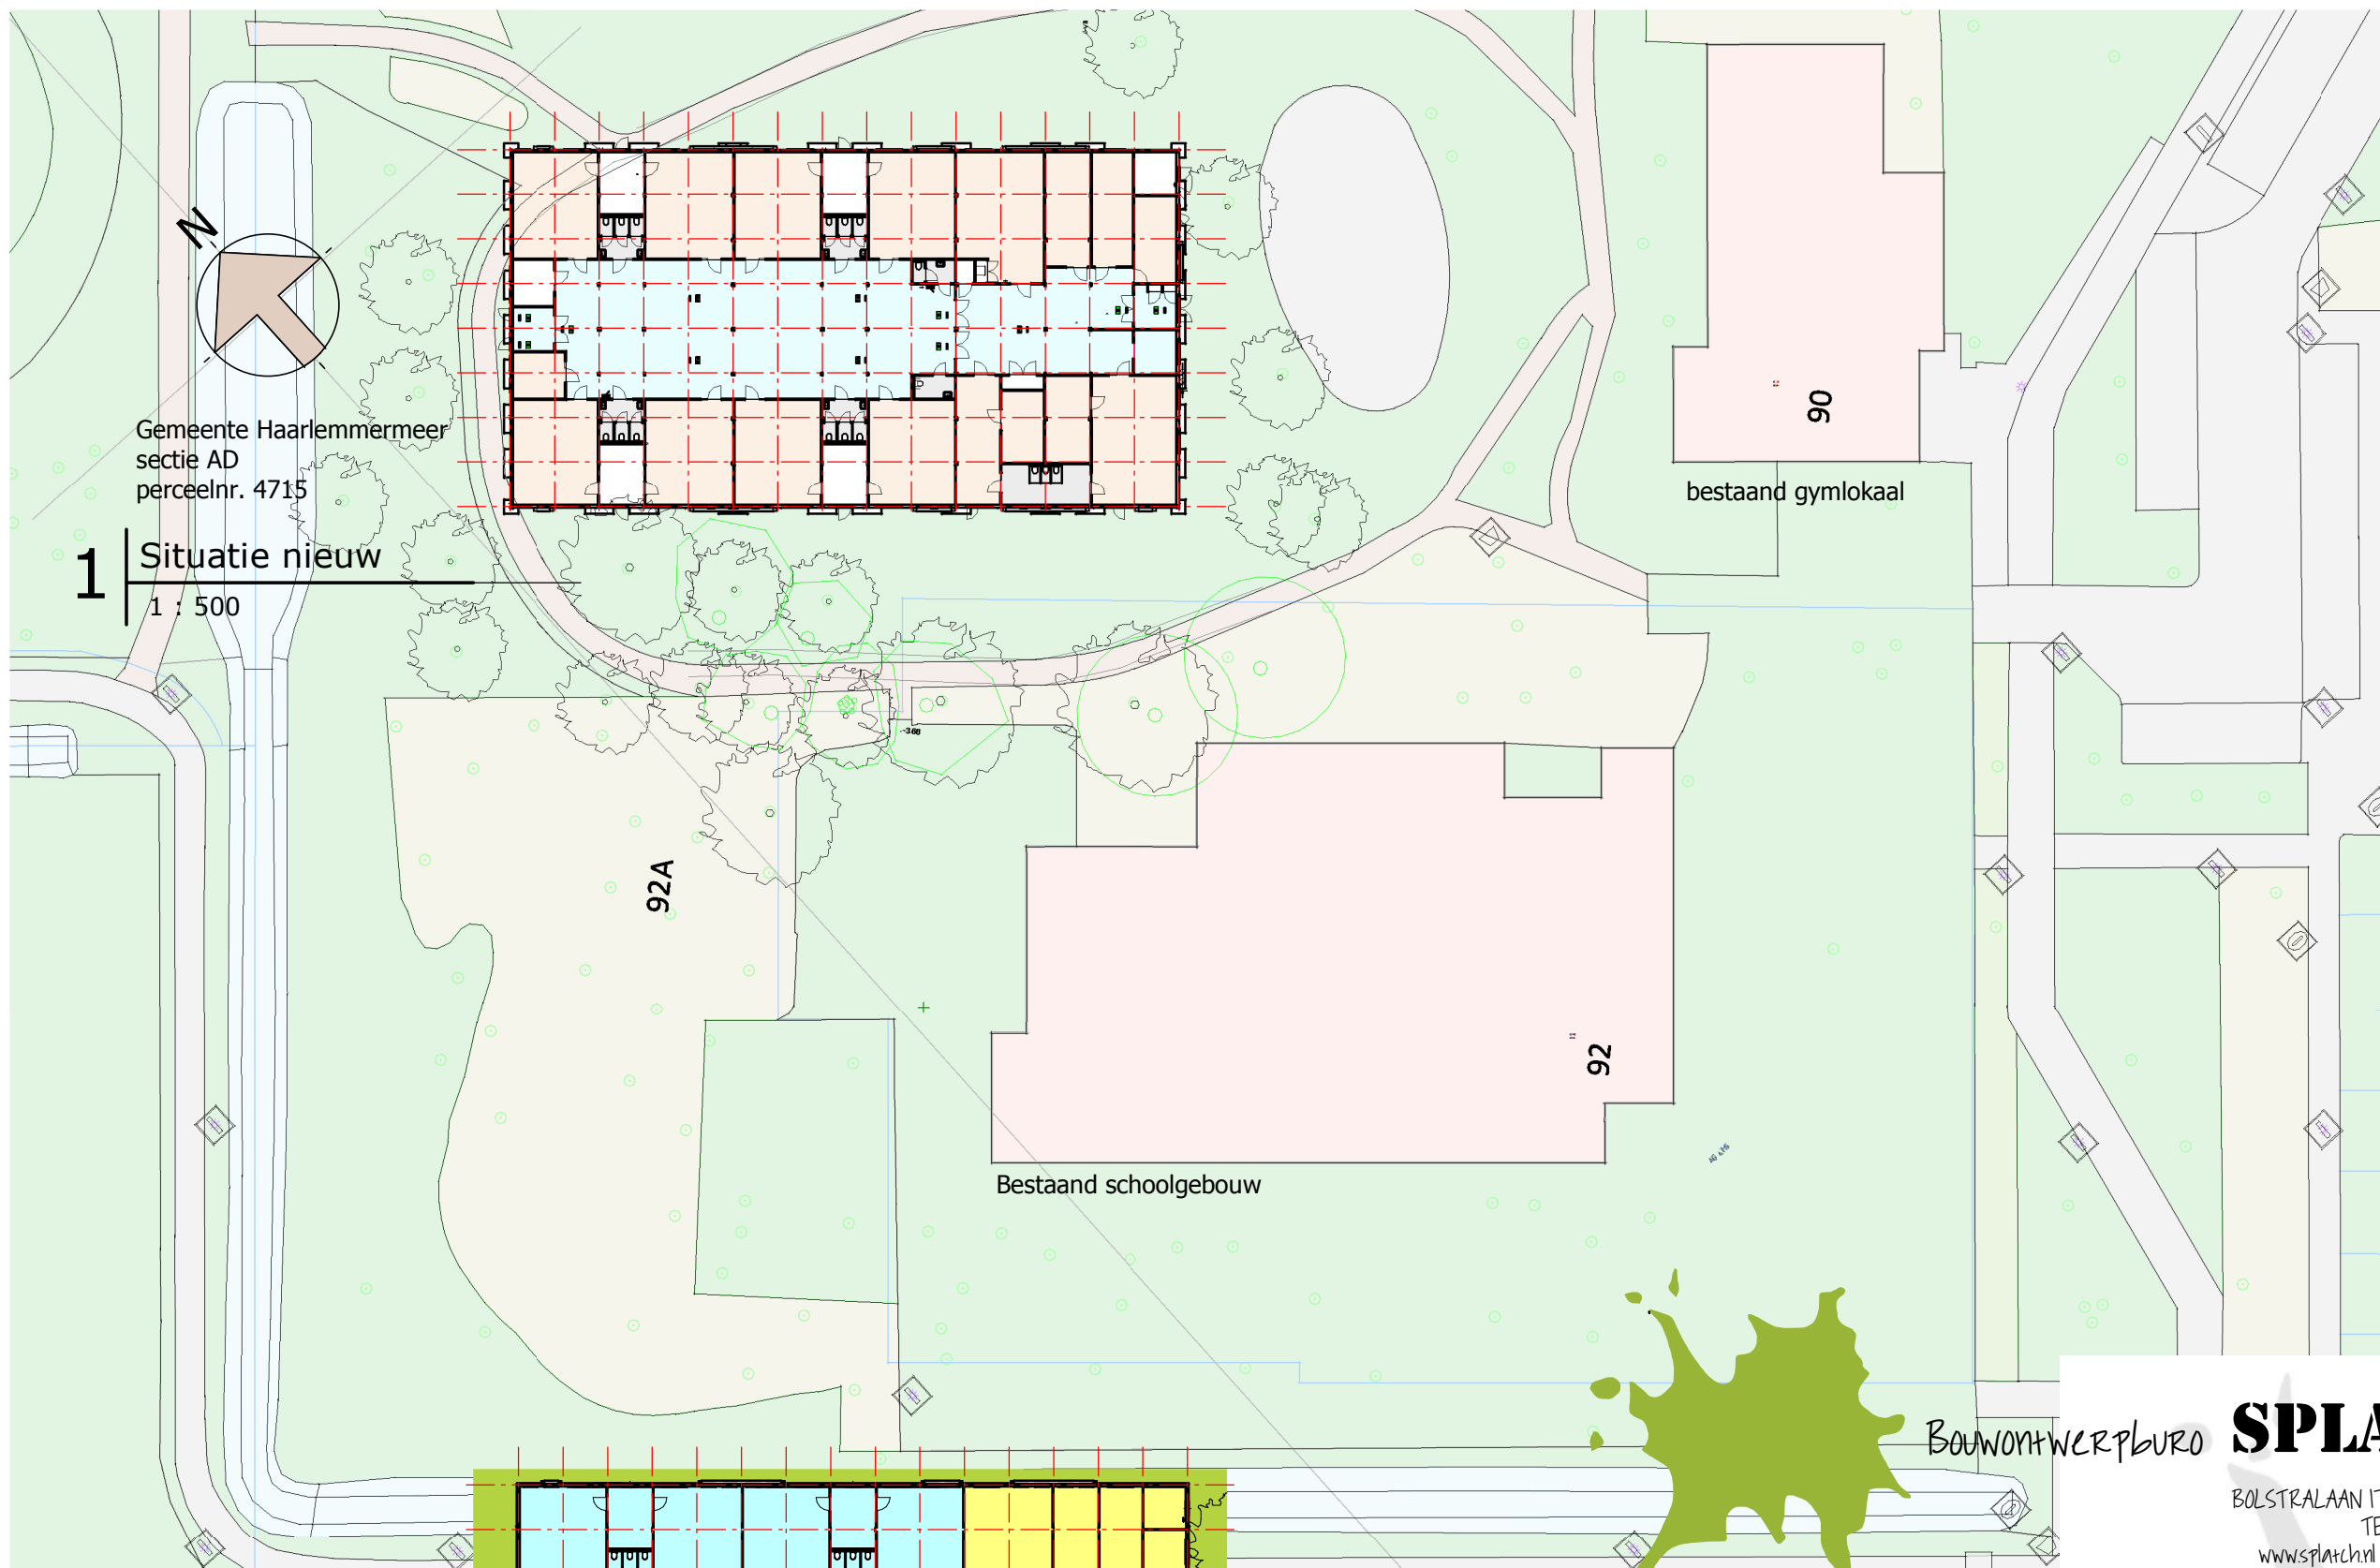

Gemeente Haarlemmermeer
sectie AD
perceelnr. 4715


1 Situatie nieuw
1 : 500

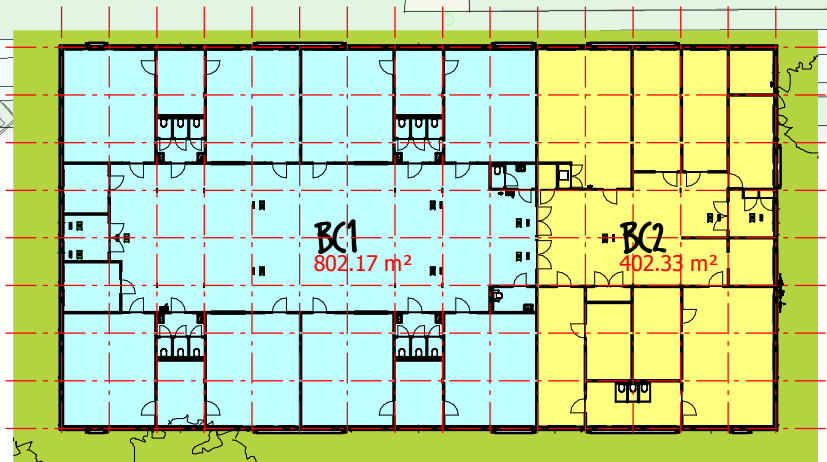

2 BVO
1 : 500

J:
I:
H:
G:
F:
E:
D:
C:
B:
A: 30-05-2023
01-05-2023

DATUM 21-04-2023
SCHAAL: 1:200
DOSSIERNR: 2292
BLADNR: s100

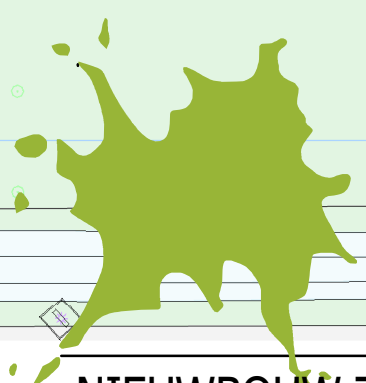

Bouwontwerpburo **SPLAT** bv

BOLSTRALAAN 17, 2132 PJ HOOFDDORP
TELEFOON 023 5624210
www.splat.nl E-mail info@splat.nl

NIEUWBOUW TIJDELIJKE LOKALEN BASISCHOOL "DE ZWANENBLOEM" TE ZWAANSHOEK.

ONDERDEEL:
SITUATIE

OPDRACHTGEVER:
GEMEENTE HAARLEMMERMEER CLUSTER INGENIEURSBUREAU POSTBUS 250 2130 AF HOOFDDORP.

Deze tekening blijft eigendom van Bouwontwerpburo Splat bv, en mag zonder haar schriftelijke toestemming niet worden gecopieerd, vermenigvuldigd of worden aangewend voor een ander project dan aangegeven op deze tekening. Maten onderling en in het werk te controleren



formaat: A3