

NIEUWE STUATIE

Riolering
Schaal 1:500
Deel 3

LEGENDA (OPENBARE VERLICHTING)

- Definitieve lichtmast, door derden
- Tijdelijke lichtmast, door derden


LEGENDA (ONDERGROND)

- Ondergrond
- Bestaand talud
- Perceelsgrens
- Aansluiting nieuwe situatie referentieontwerp
- Bebouwing
- Handhaven duiker
- Oppervlaktewater
- Stromingsrichting secundaire watengang
- Stromingsrichting primaire watengang
- Locatie hoogspanningsmast incl. belemmeringsstrook
- Handhaven verkeersbord met verkeersbordpaal (Vb)

LEGENDA (KLIC 02-03-2022)

- Cai-COAX
- Gasleiding lage druk
- Elektra laagspanning
- Elektra middenspanning
- Elektra 150kV tracé bovengronds
- Elektra hoogspanning (ondergronds)
- Waterleiding
- KPN
- Persleiding

SITUATIE (SCHAAL 1:20.000)

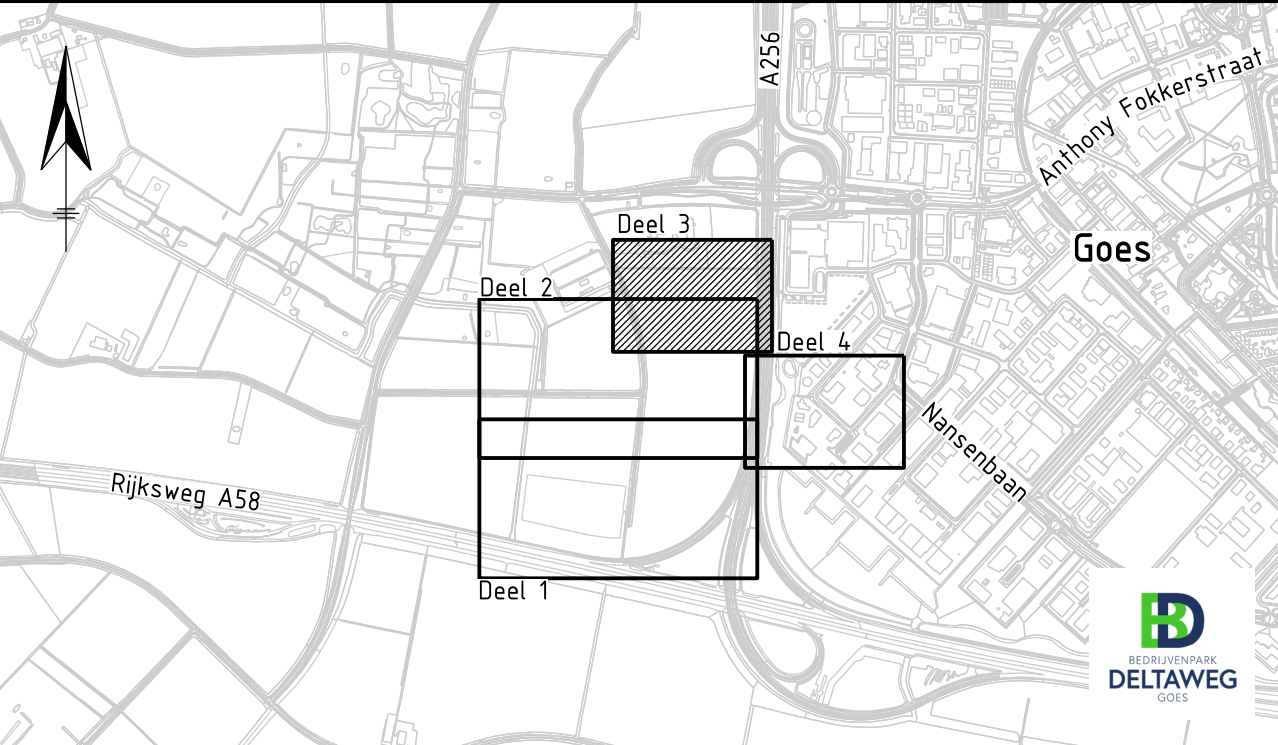

LEGENDA (NIEUWE RIOLERING)

- Werkgrens
- Opbreksgrens
- Nieuwe situatie verhardingen
- Dempen bestaande sloot
- Kavelgrenzen
- Nutstracé nutsprofiel conform principedetail 5.8 en 5.9
- Onderhoudstrook
- Aanbrengen HWA riool beton, inclusief diameter, stroomrichting en b.o.b.
- Aanbrengen HWA riool beton gewapend, inclusief diameter, stroomrichting en b.o.b.
- Aanbrengen persleiding PE Ø160mm.
- Aanbrengen DWA inspectieputten, inclusief putnummer, materiaal put, inwendige afmeting put in mm en maaiveldhoogte
- Aanbrengen HWA inspectieputten, inclusief putnummer, materiaal put, inwendige afmeting put in mm en maaiveldhoogte
- Aanbrengen uitstroombak, type 01 conform principedetail 6.3
- Aanbrengen putrand met deksel, met opschrift "RW"
- Aanbrengen putrand met deksel, met opschrift "VW"
- Aanbrengen eindkap
- Aanbrengen slokop (Sk) conform principedetail 5.3 of 5.4
- Aanbrengen trottoirkolk (Tk) conform principedetail 5.5 of 5.6
- Aanbrengen HWA kolkaansluitleiding, PVCØ125mm, conform principedetail 5.3, 5.4, 5.5 of 5.6
- Maken inlaat HWA kolkaansluitleiding
- Aanbrengen drainage doorsputput, 315 mm, met doorsputput inrichting
- Fase situatie groen-blauwzone
- Aanbrengen mantelbuis t.b.v. openbare verlichting, PVCØ75mm.
- Aanbrengen mantelbuis t.b.v. oversteken nutstracé, PVCØ125mm.
- Maken aansluiting t.b.v. drains op hoofdriolering

Ver.			Datum			Omschrijving			Getek.			Gecontr.			Gez.		
0			25-04-2023			Eerste uitgave concept bestektekeningen			N. Gabriëls			T. de Landmeter			C. Menheere		
A			02-06-2023			Definitief bestek			N. Gabriëls			T. de Landmeter			C. Menheere		
B			29-06-2023			Nota van Inlichtingen			T. de Landmeter			T. de Landmeter			C. Menheere		
C																	



Afdeling Openbare Ruimte
Gemeentelijk Ingenieursbureau




Zeeland Engineering Consultants
Civieltechnisch adviesbureau




ZEC




CHWIE

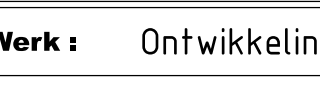


gemeente Goes

 

Zeeland Engineering Consultants
Civieltechnisch adviesbureau

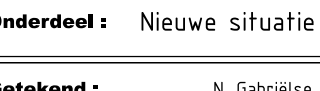

gemeente Goes

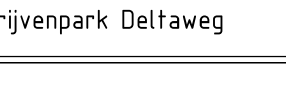

Zeeland Engineering Consultants
Civieltechnisch adviesbureau

Werk : Ontwikkeling bedrijvenpark Deltaweg

Onderdeel : Nieuwe situatie riolering (blad 3/4)

Fase : Bouwrijp maken bedrijvenpark Deltaweg

Getekend : N. Gabriëls 25-04-2023

Gecontroleerd : T. de Landmeter 25-04-2023

Gezien : C. Menheere 25-04-2023

Afdelingshoofd : M. Otte -

Schaal : 1 : 500

Formaat : A1_L

Projectnummer : 22-012

Tekeningnummer : B_2022-9070_303

op dit document berust het auteursrecht volgens artikel 45 van de DMR2011