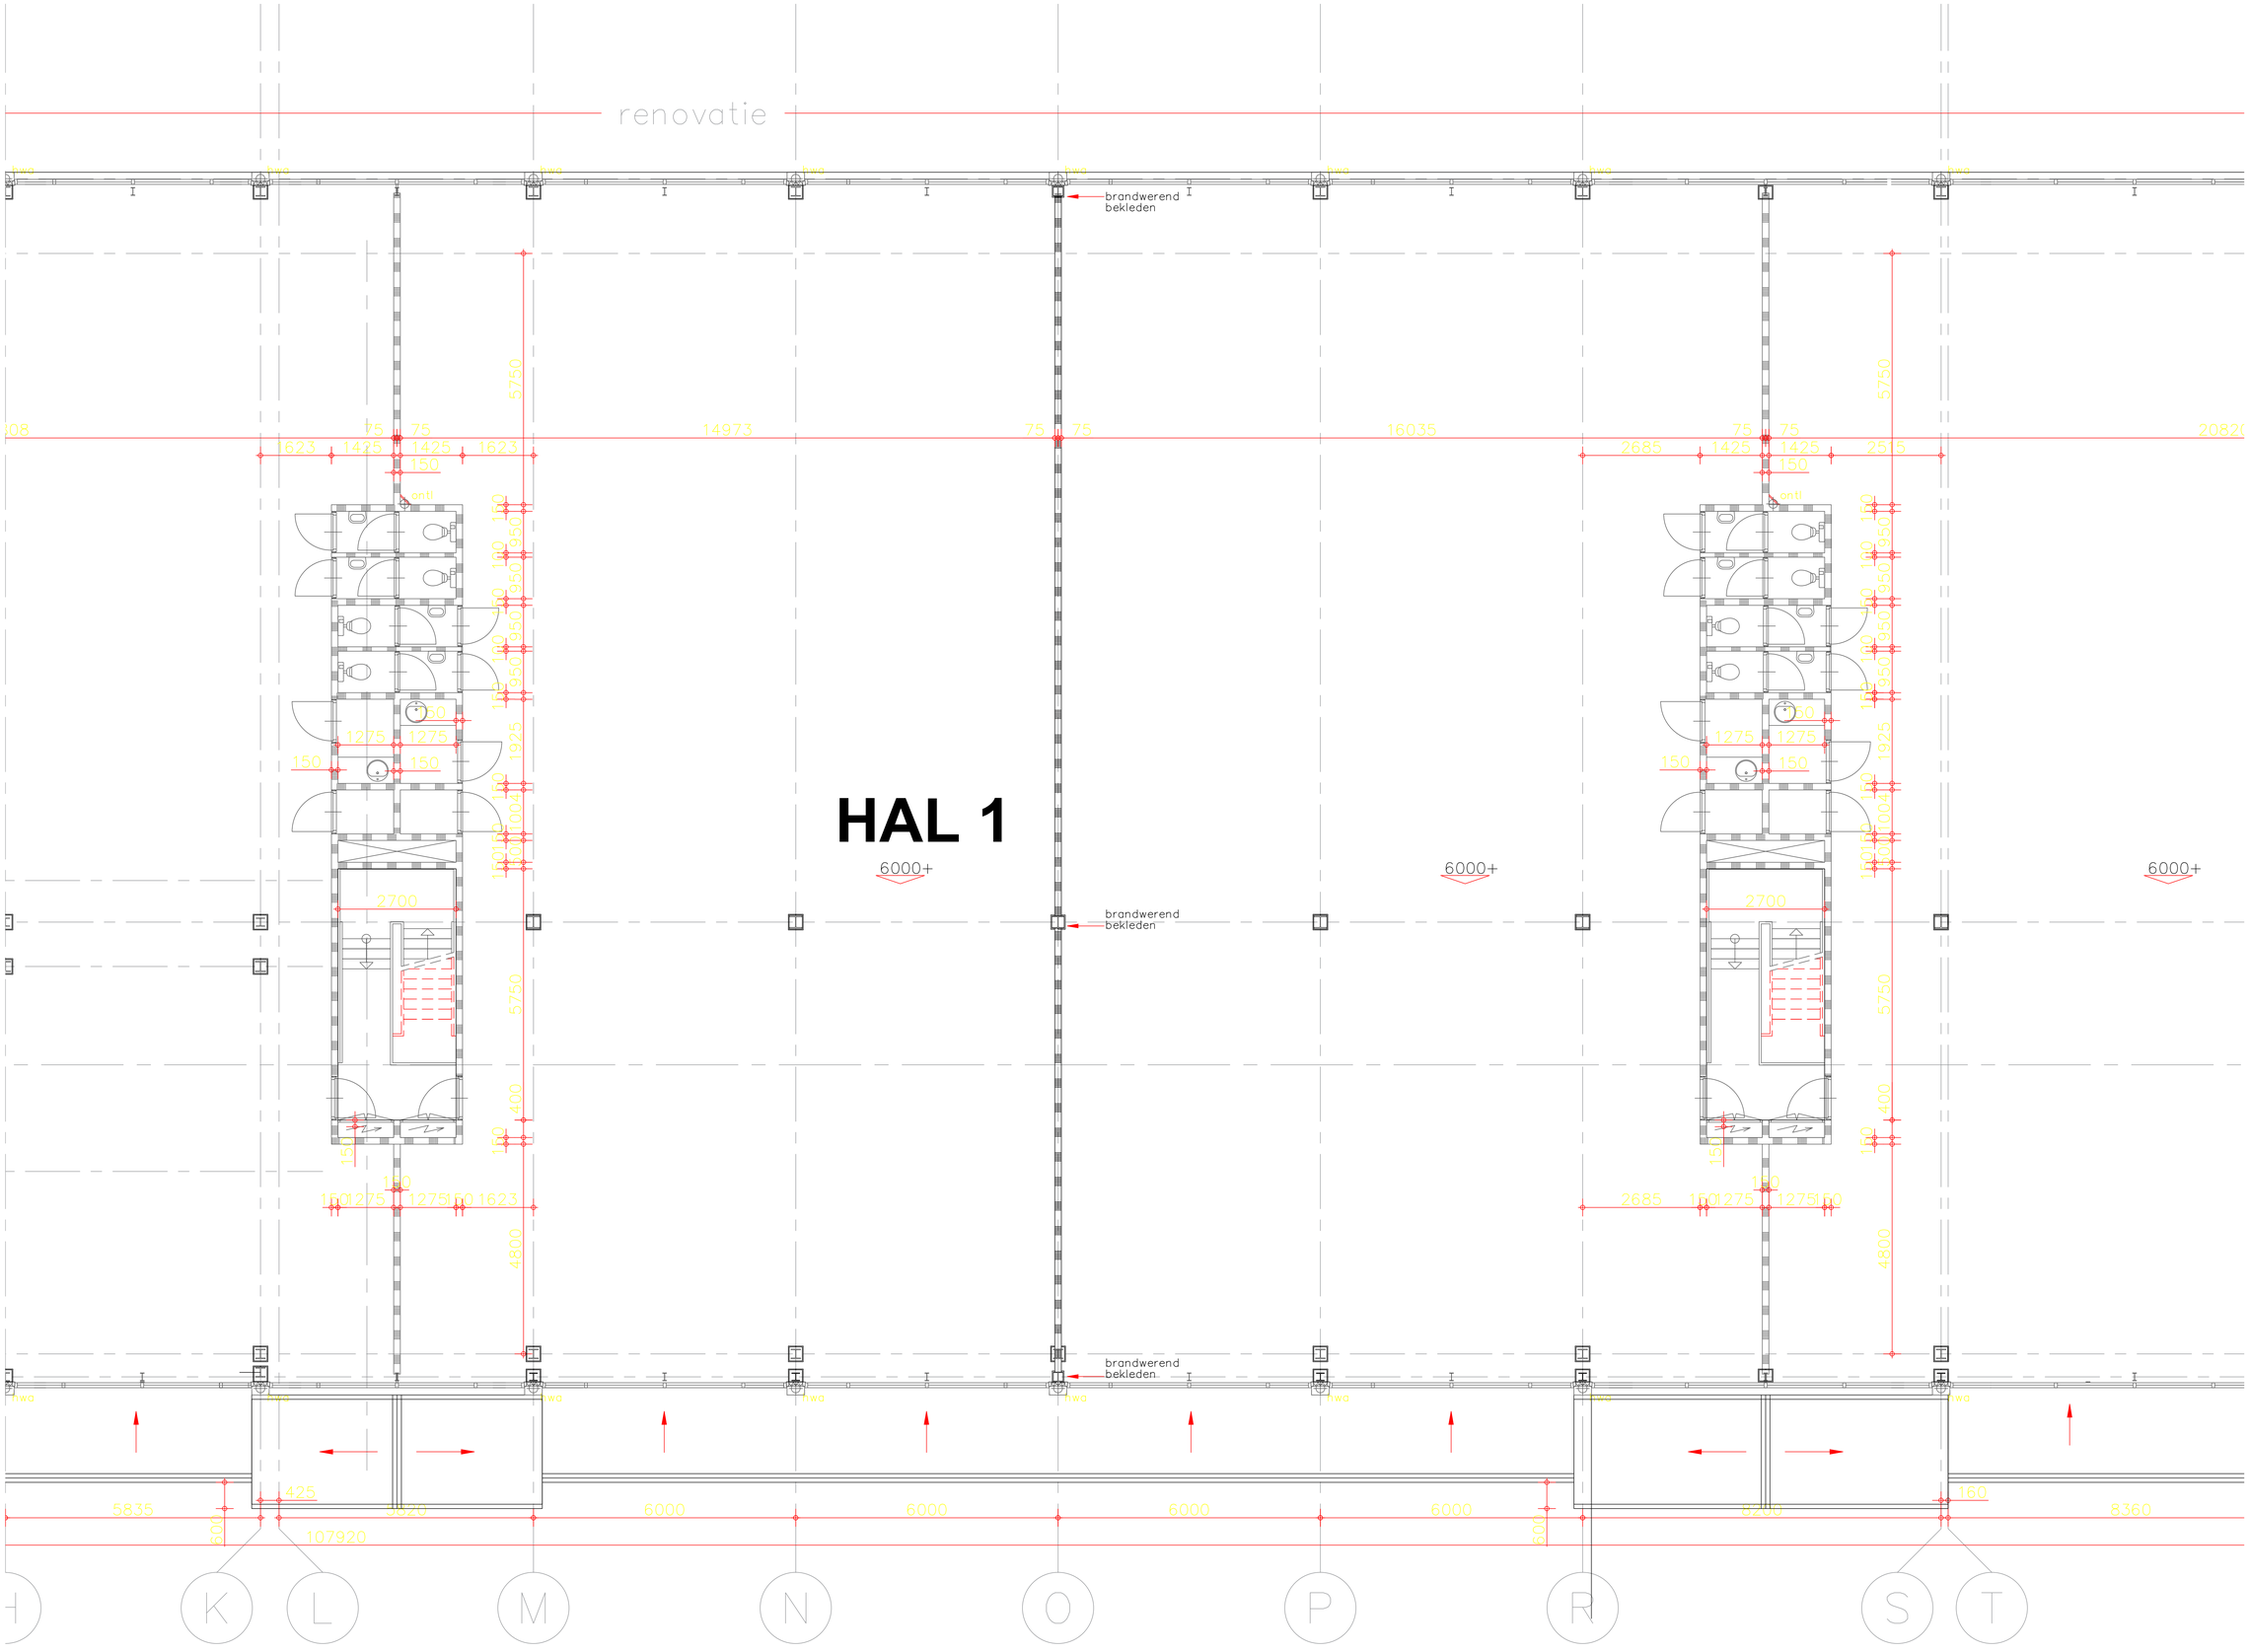
renovatie
brandwerend bekleden
HAL 1
6000+
6000+
6000+
brandwerend bekleden
brandwerend bekleden
14973
16035
2700
2700
5750
4800
107920
H
K
L
M
N
O
P
R
S
T