


STREET SIDE

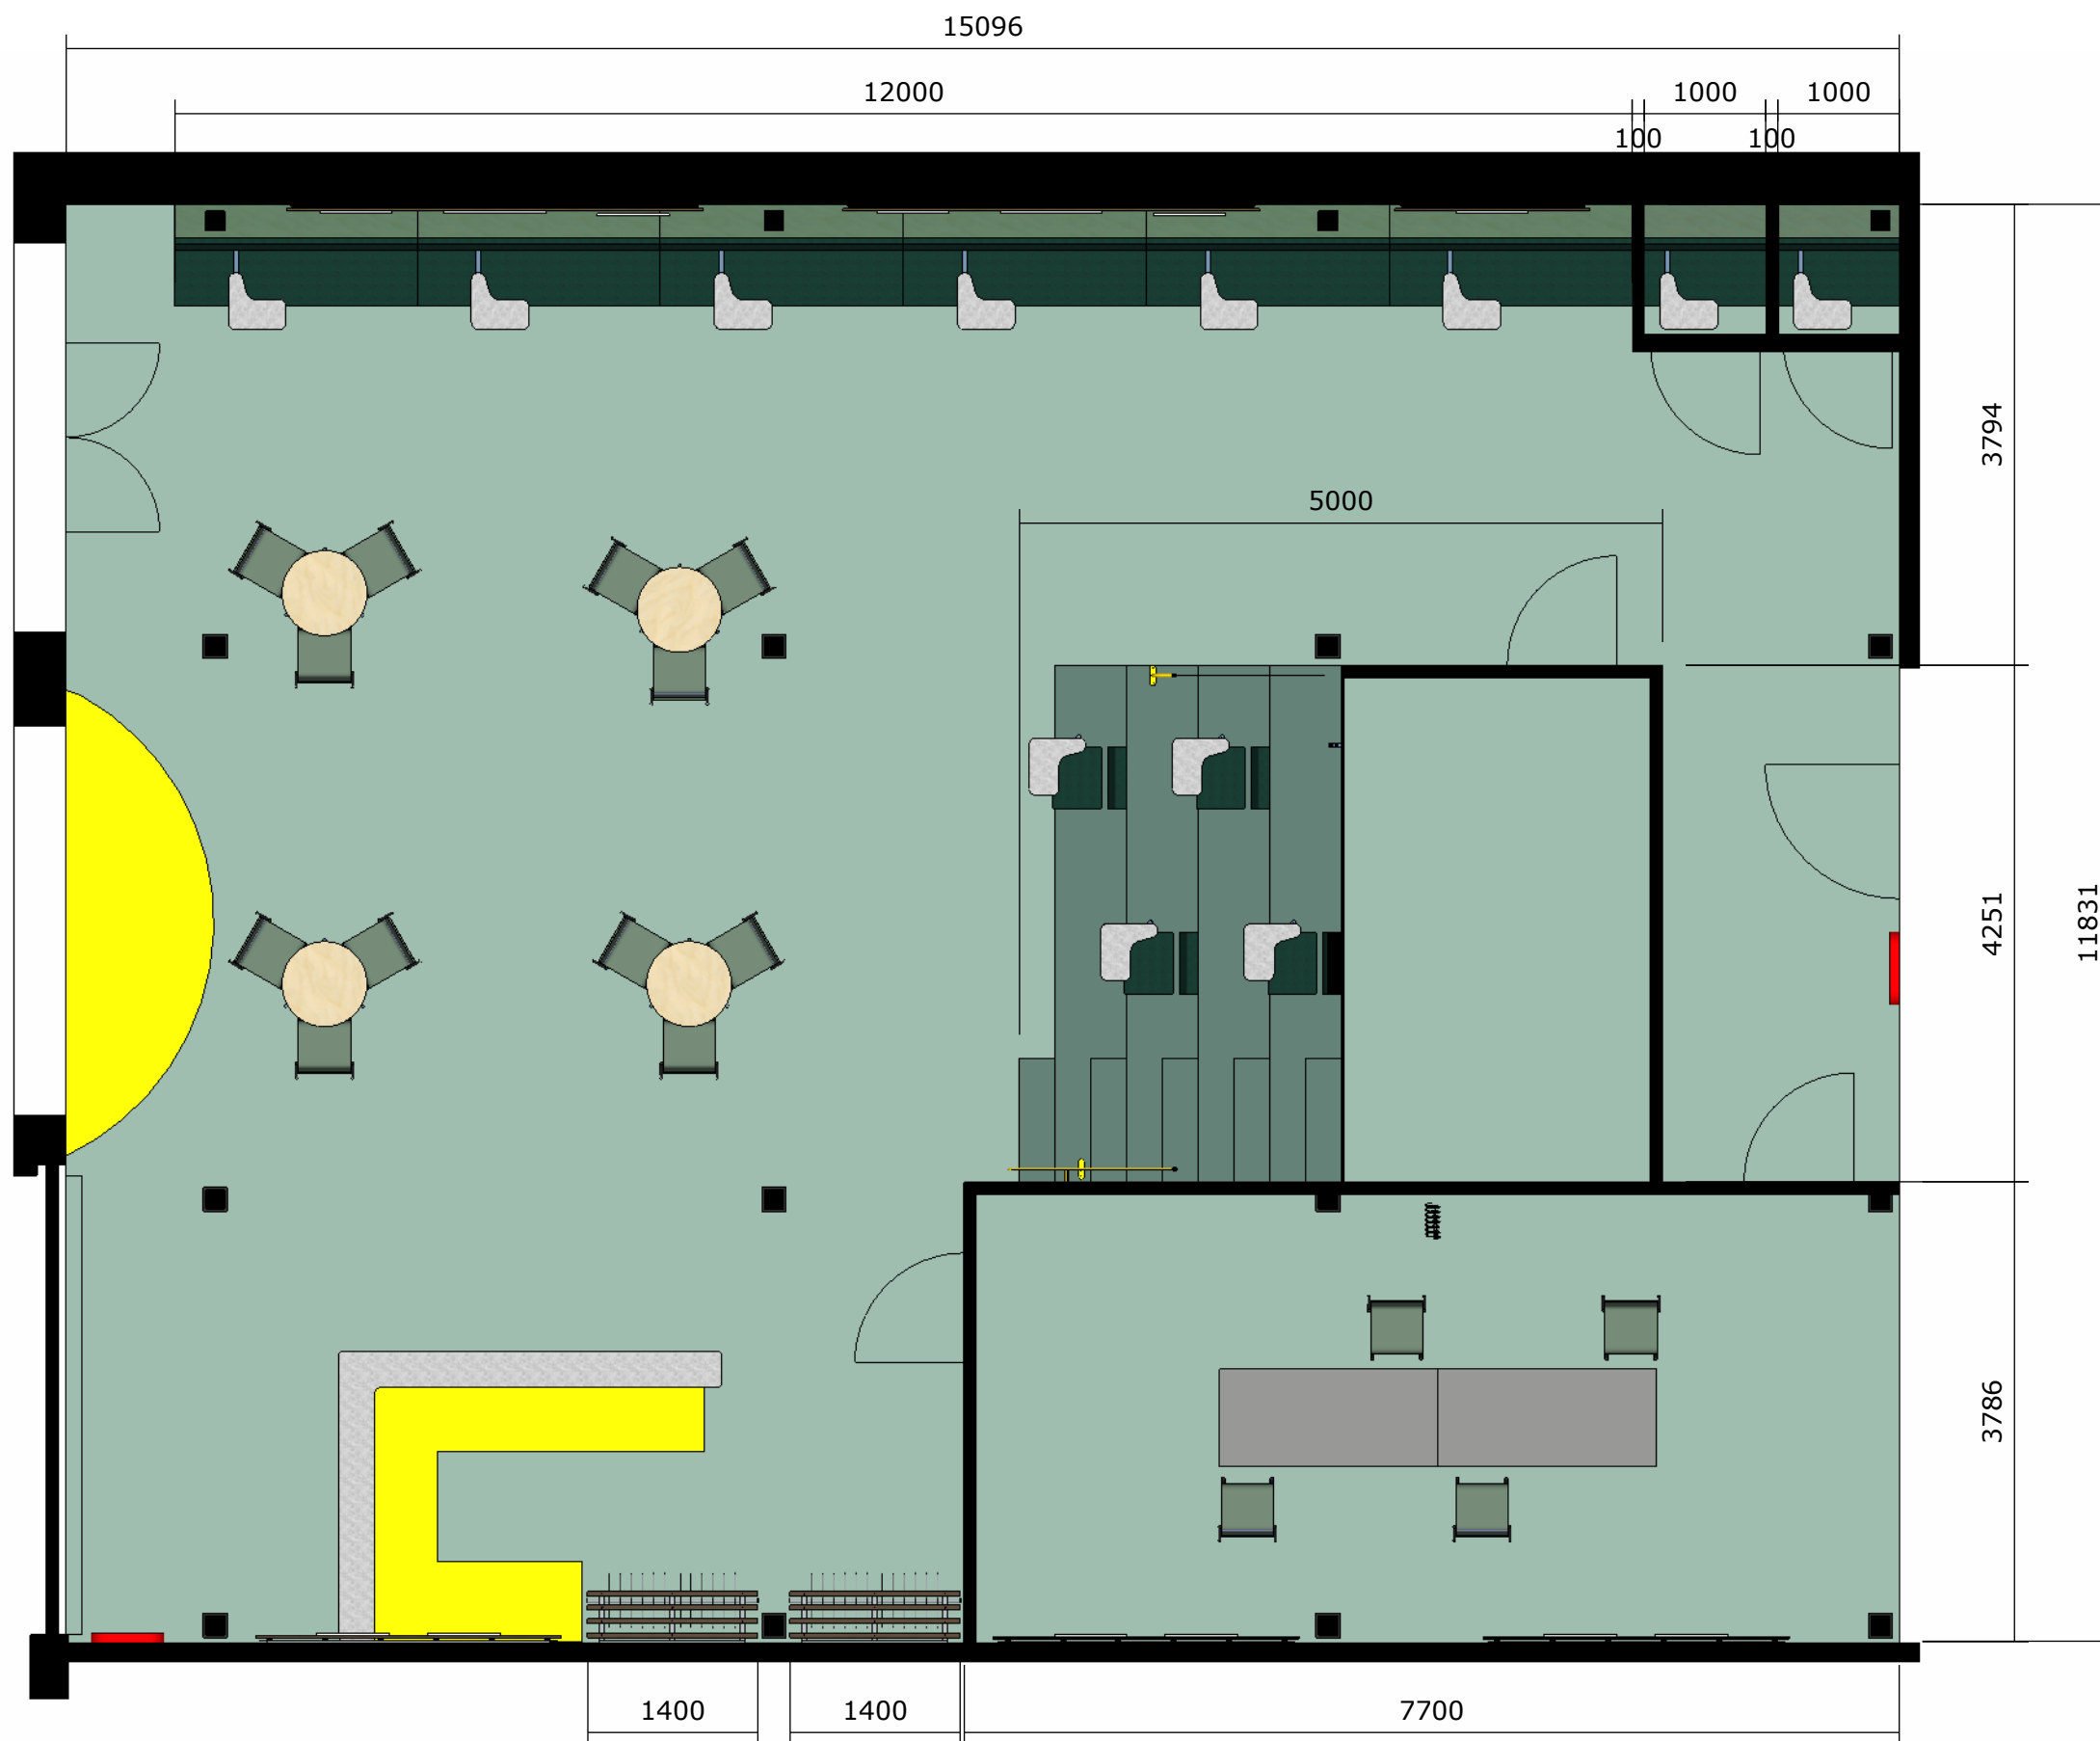


HALLWAY SIDE



Project	Culture Club	- Deze tekening is getekend door La Bolleur V.O.F. voor bovengenoemde opdrachtgever. Derhalve mag niets gekopieerd of gebruikt worden voor doeleinden anders dan bovengenoemd project.
Datum	24-08-2020	
Versie	001	- Deze tekening is met grote zorg samengesteld uit ons ter hand gestelde gegevens. De maatvoering is "circa" maatvoering, de weergegeven informatie is aanname en blijft daarmee indicatief. Alles dient in het werk gecontroleerd te worden door de aannemer, afwijkingen terstond melden aan de directie.
Opdrachtgever	AHK	
Schaal	1:10	

STREET SIDE

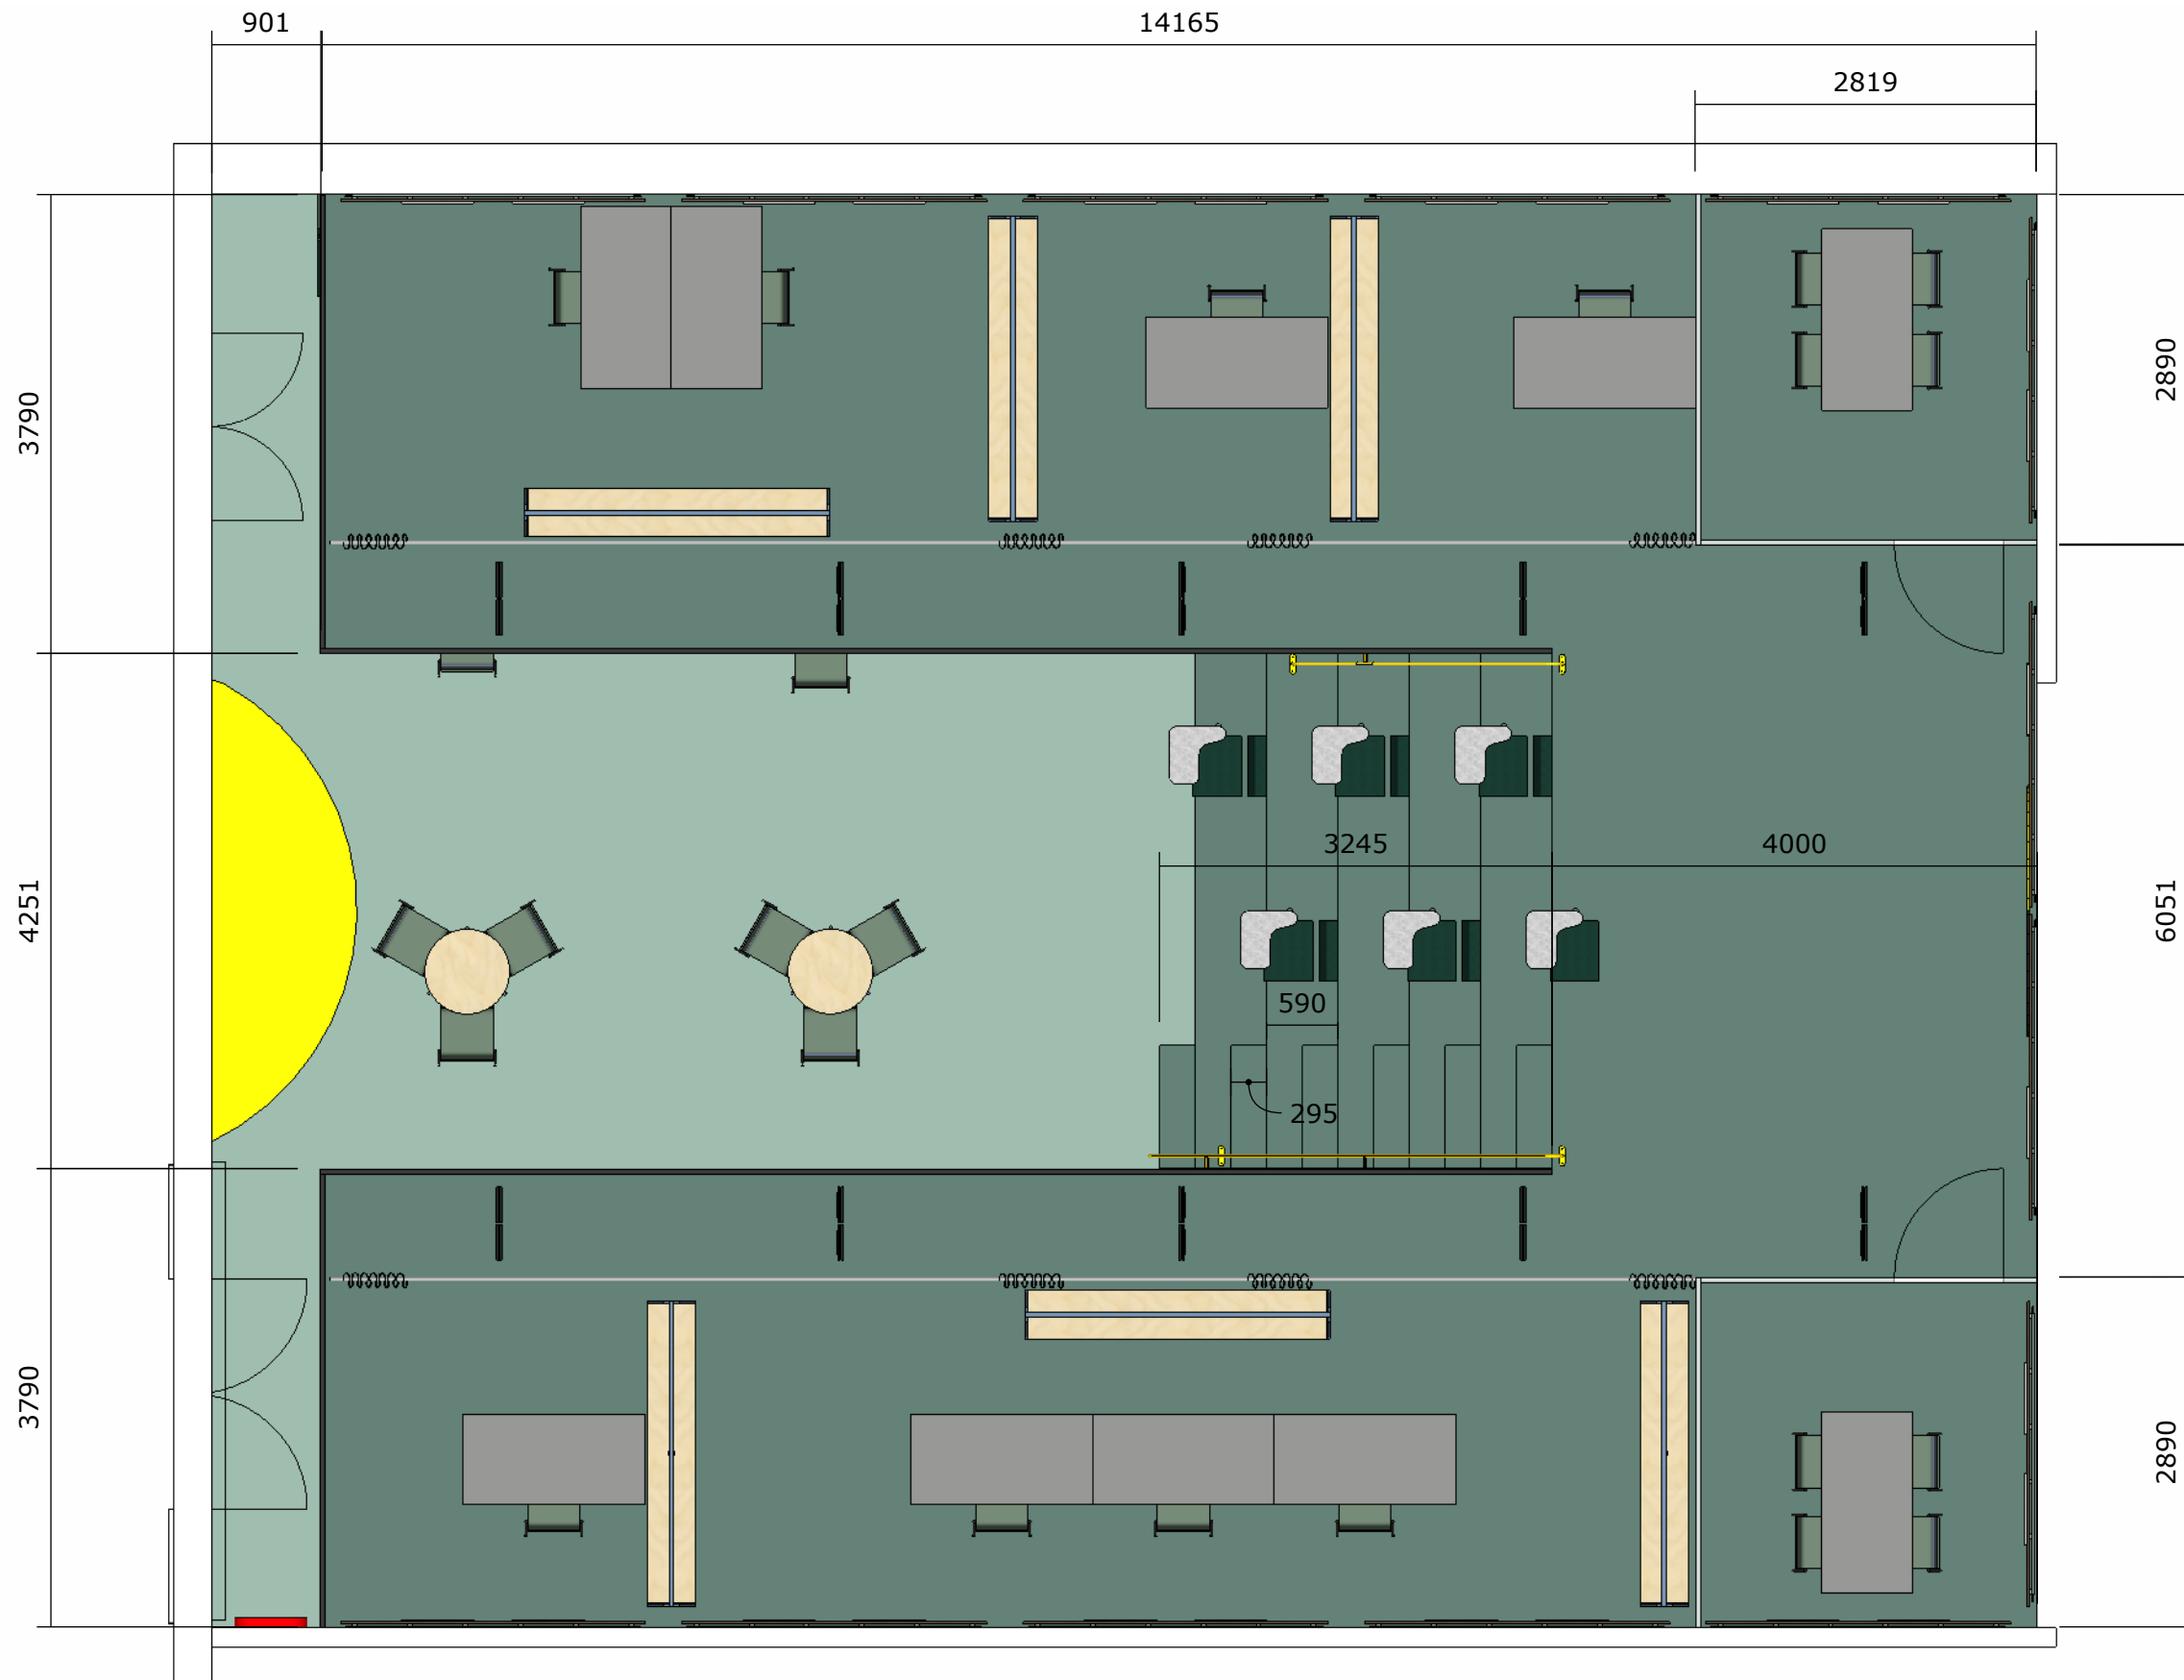

HALLWAY SIDE



Project	Culture Club	- Deze tekening is getekend door La Bolleur V.O.F. voor bovengenoemde opdrachtgever. Derhalve mag niets gekopieerd of gebruikt worden voor doeleinden anders dan bovengenoemd project.
Datum	24-08-2020	
Versie	001	- Deze tekening is met grote zorg samengesteld uit ons ter hand gestelde gegevens. De maatvoering is "circa" maatvoering, de weergegeven informatie is aanname en blijft daarmee indicatief. Alles dient in het werk gecontroleerd te worden door de aannemer, afwijkingen terstond melden aan de directie.
Opdrachtgever	AHK	
Schaal	1:10	