




VOORGEVEL



LINKERZIJGEVEL

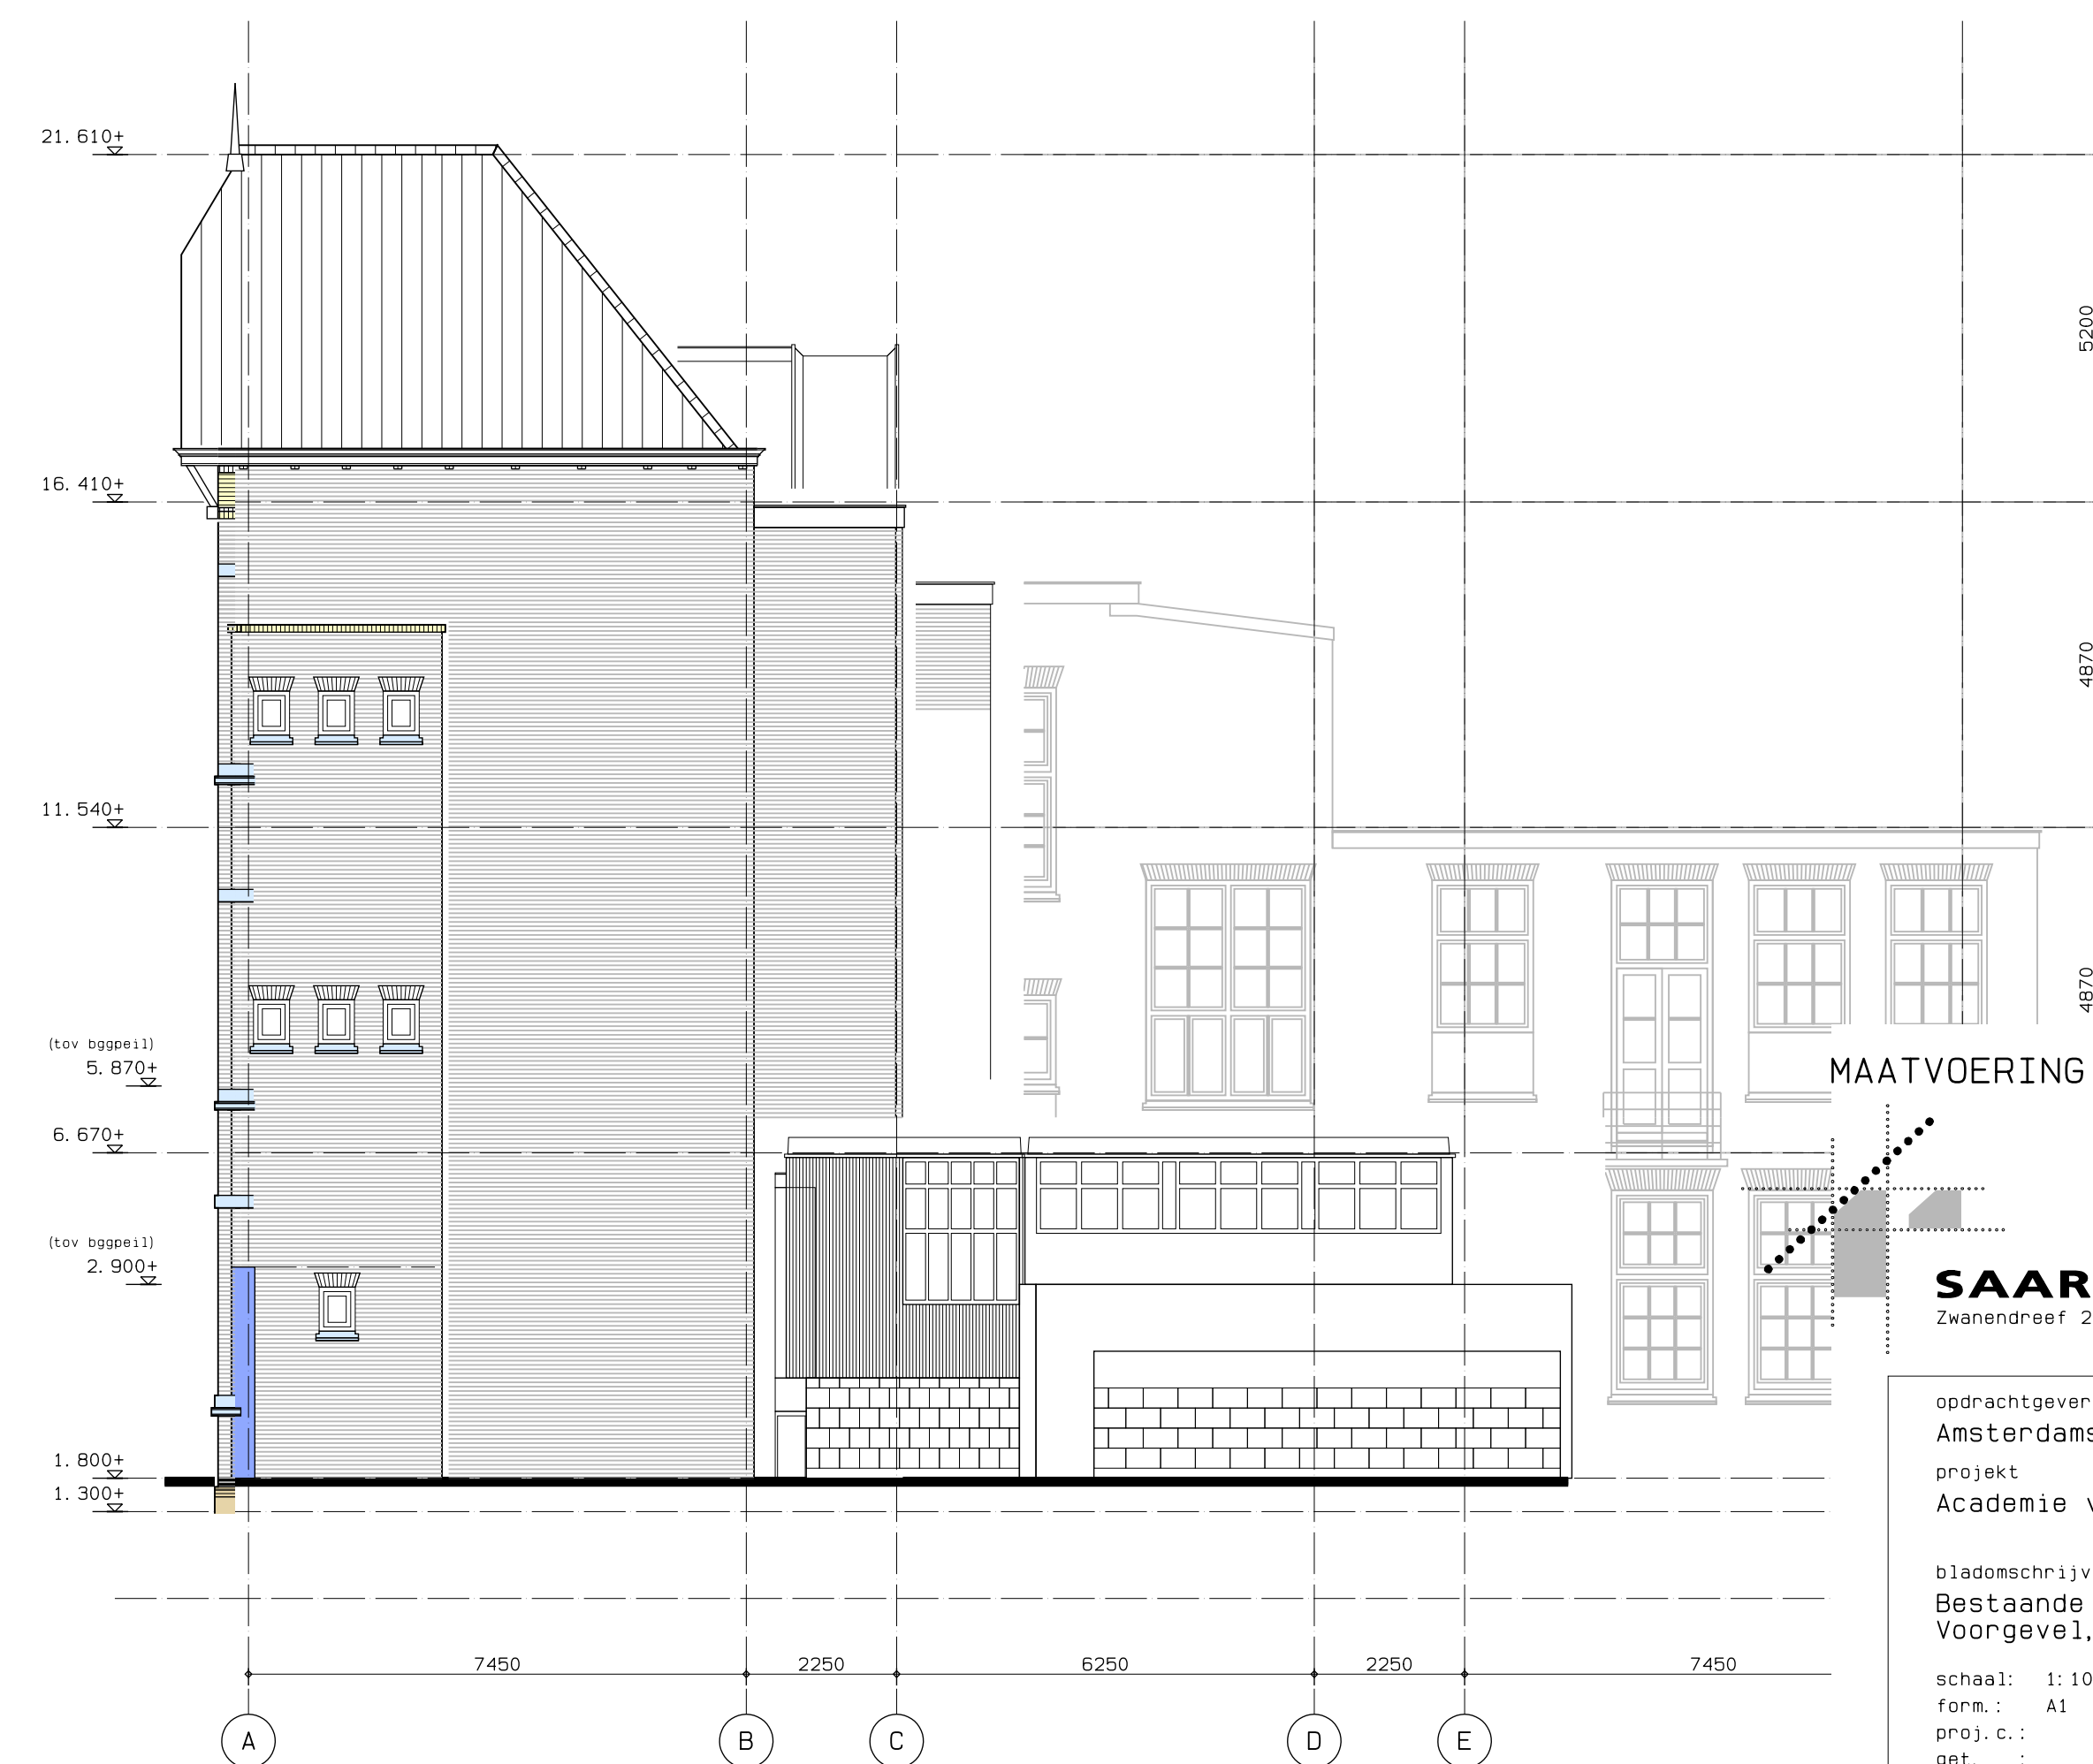

RECHTERZIJGEVEL

MAATVOERING DIEN IN HET WERK GECONTROLEERD TE WORDEN!

**SAARBERG & PARTNERS BV**  
Zwanendreef 2 2841 NT Moordrecht Tel. 0182-378088 Fax. 0182-378340

ARCHITEKTEN  
EN INGENIEURS

opdrachtgever :  
Amsterdamse Hogeschool voor de Kunsten  
project :  
Academie voor beeldende vorming te Amsterdam

bladmetschrijving:  
Bestaande situatie  
Voorgevel, zijgevels links en rechts

schaal: 1:100  
form: A1  
proj. c.: B  
get.: C  
datum: 02-12-2009

wijziging :  
A 21-12-2009  
B  
C  
D

E  
F  
G  
H

werknr.:  
**S2009-13**  
bladnr.:  
**BE - 07**