




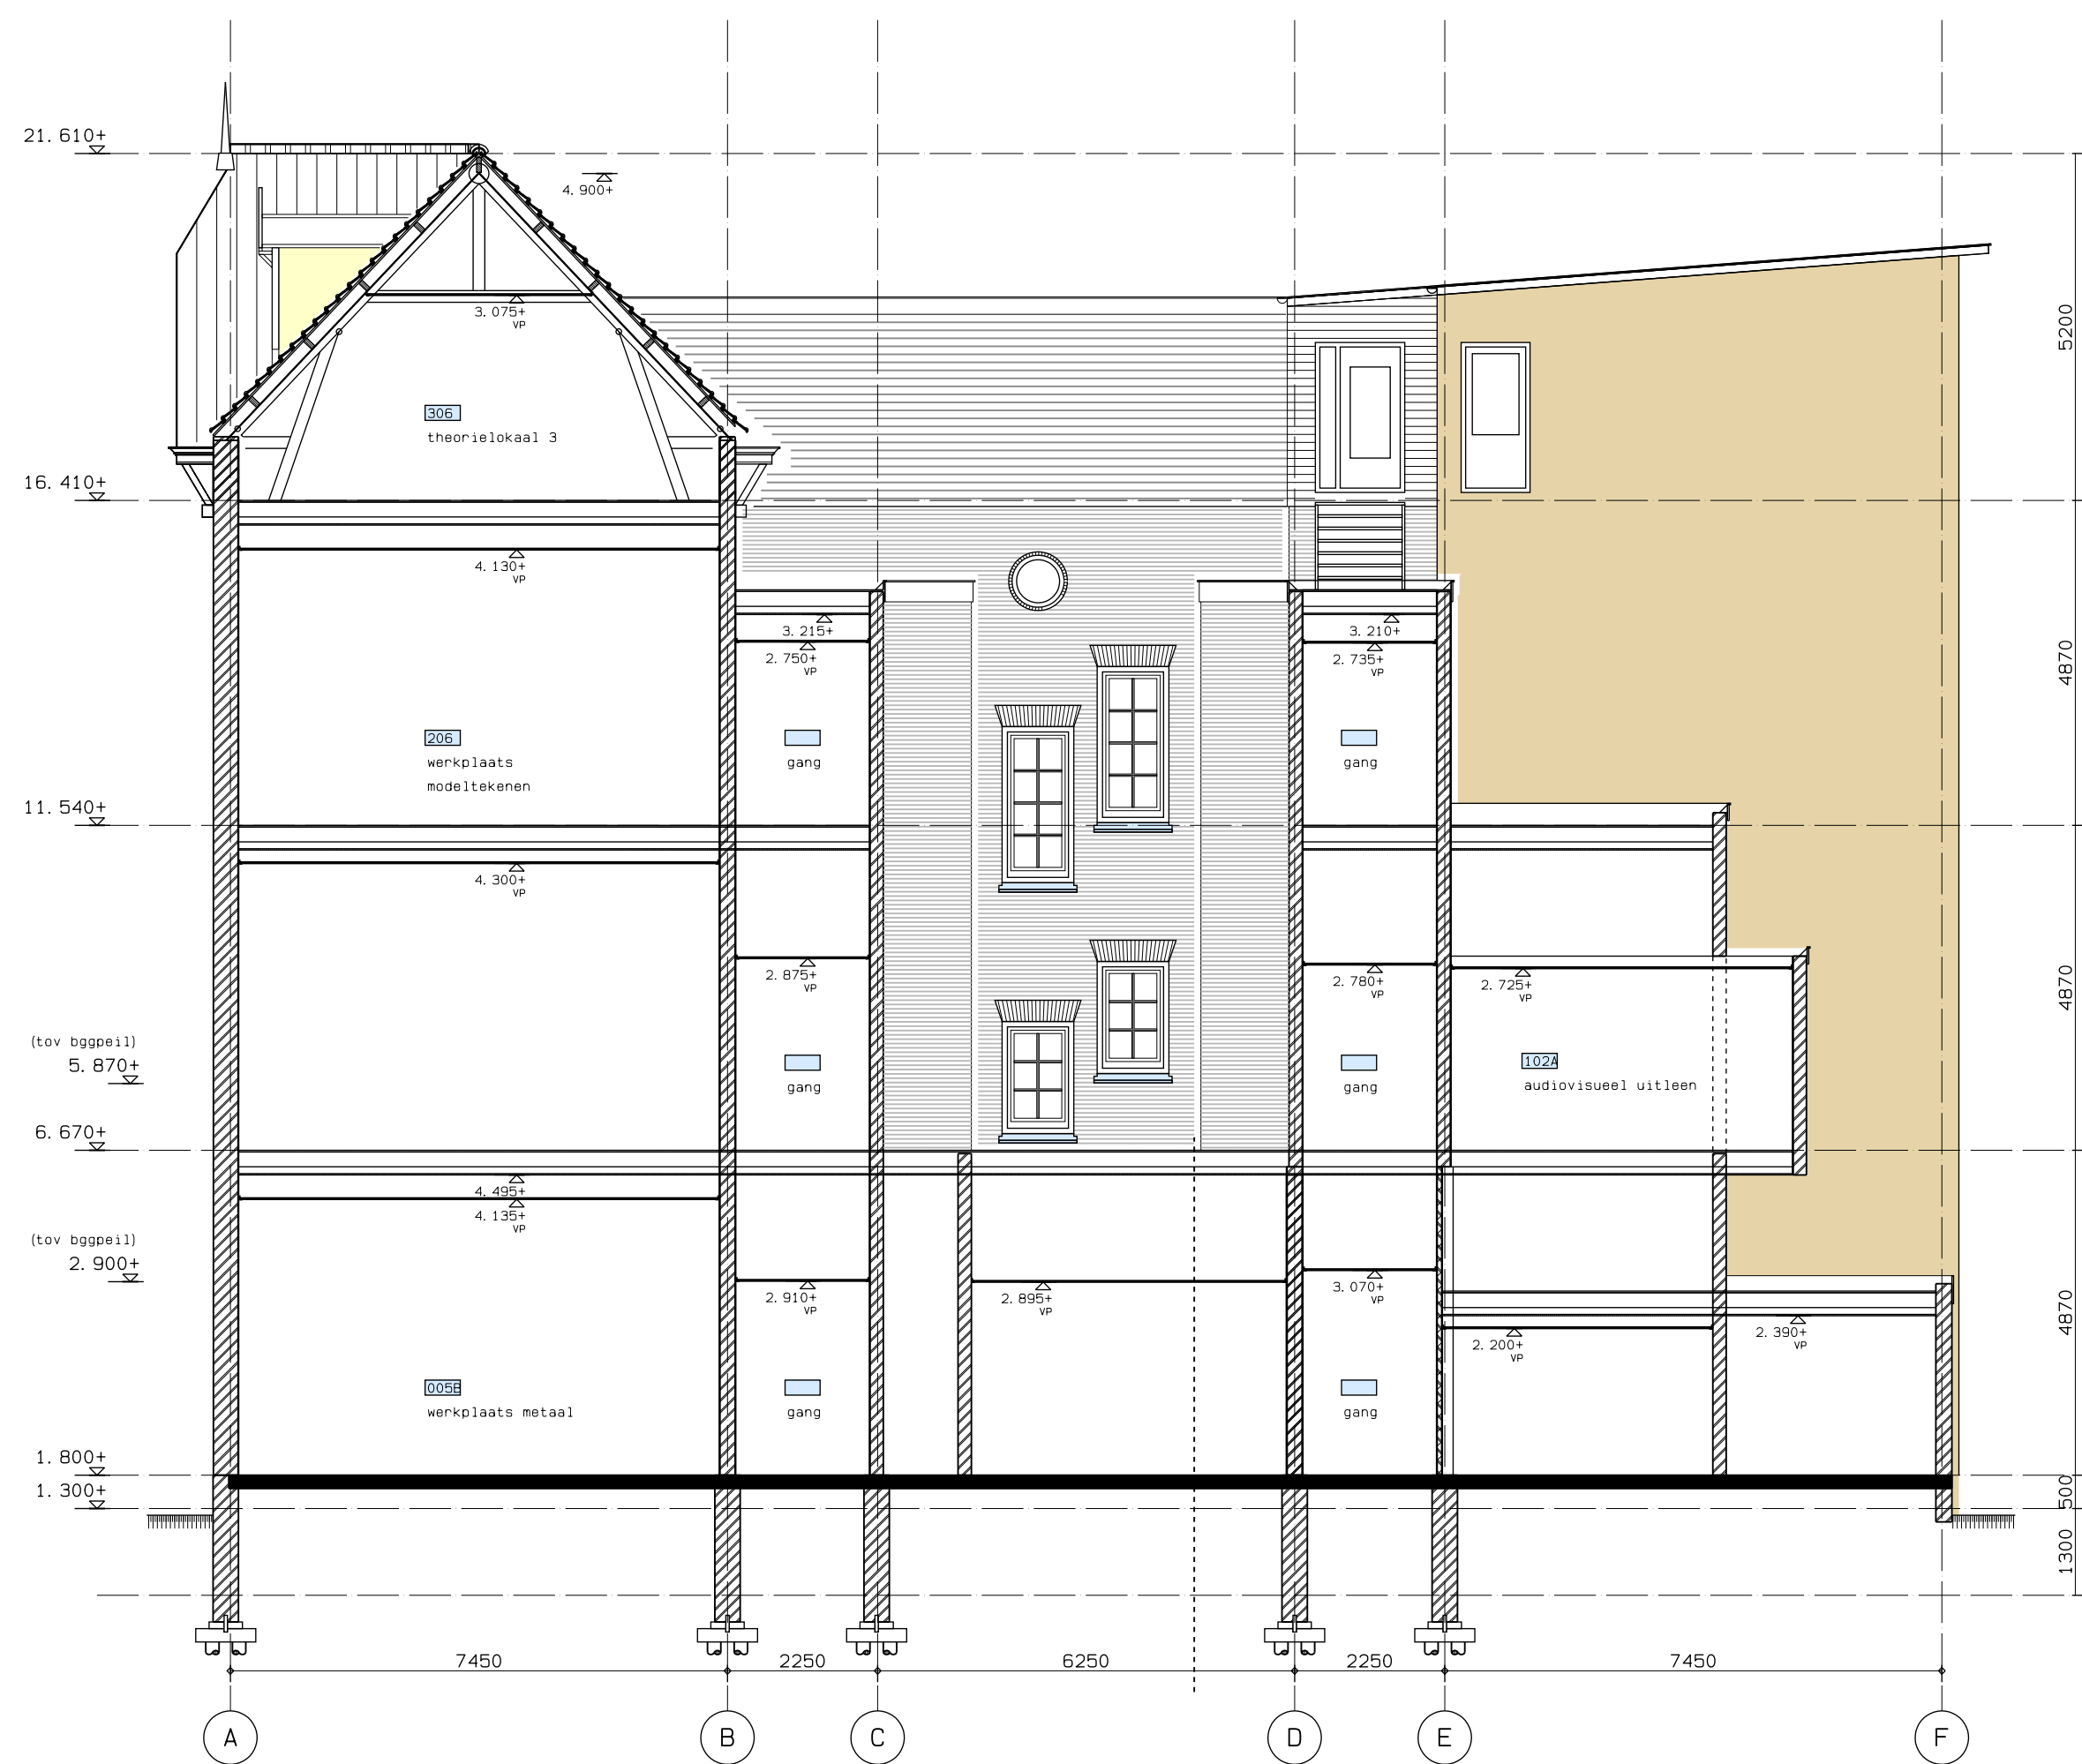



DOORSNEDE D-D

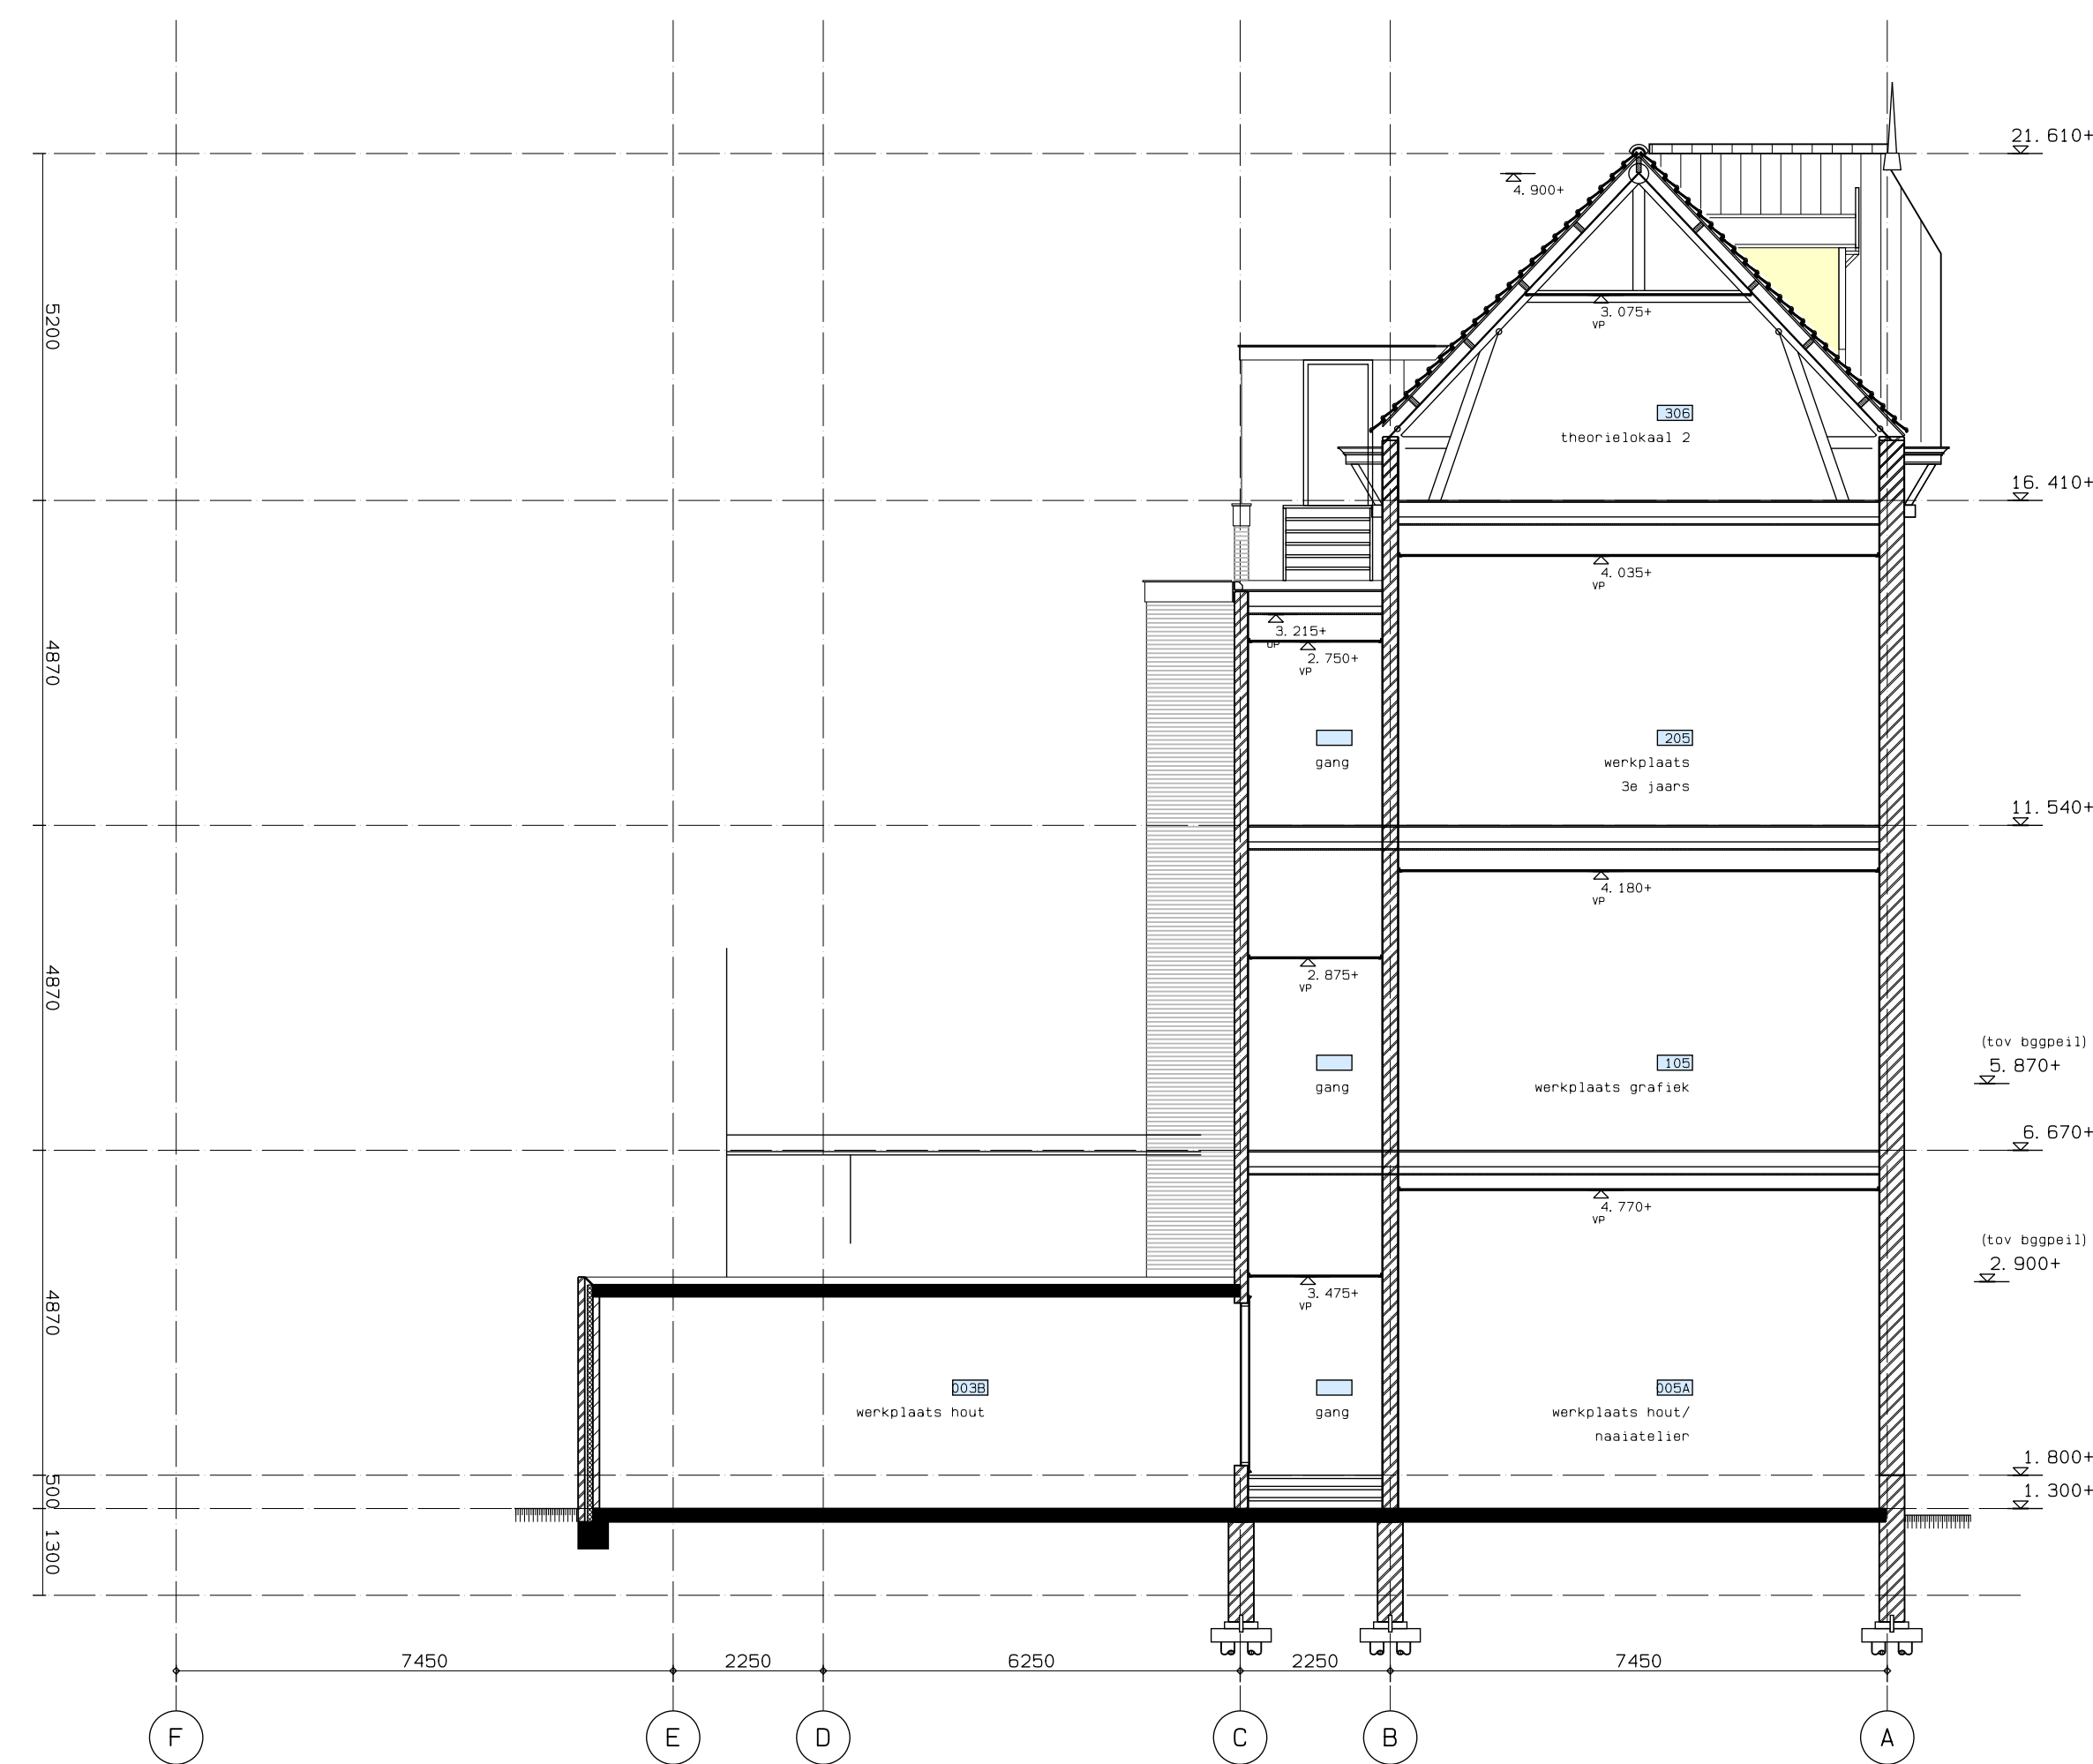


DOORSNEDE E-E

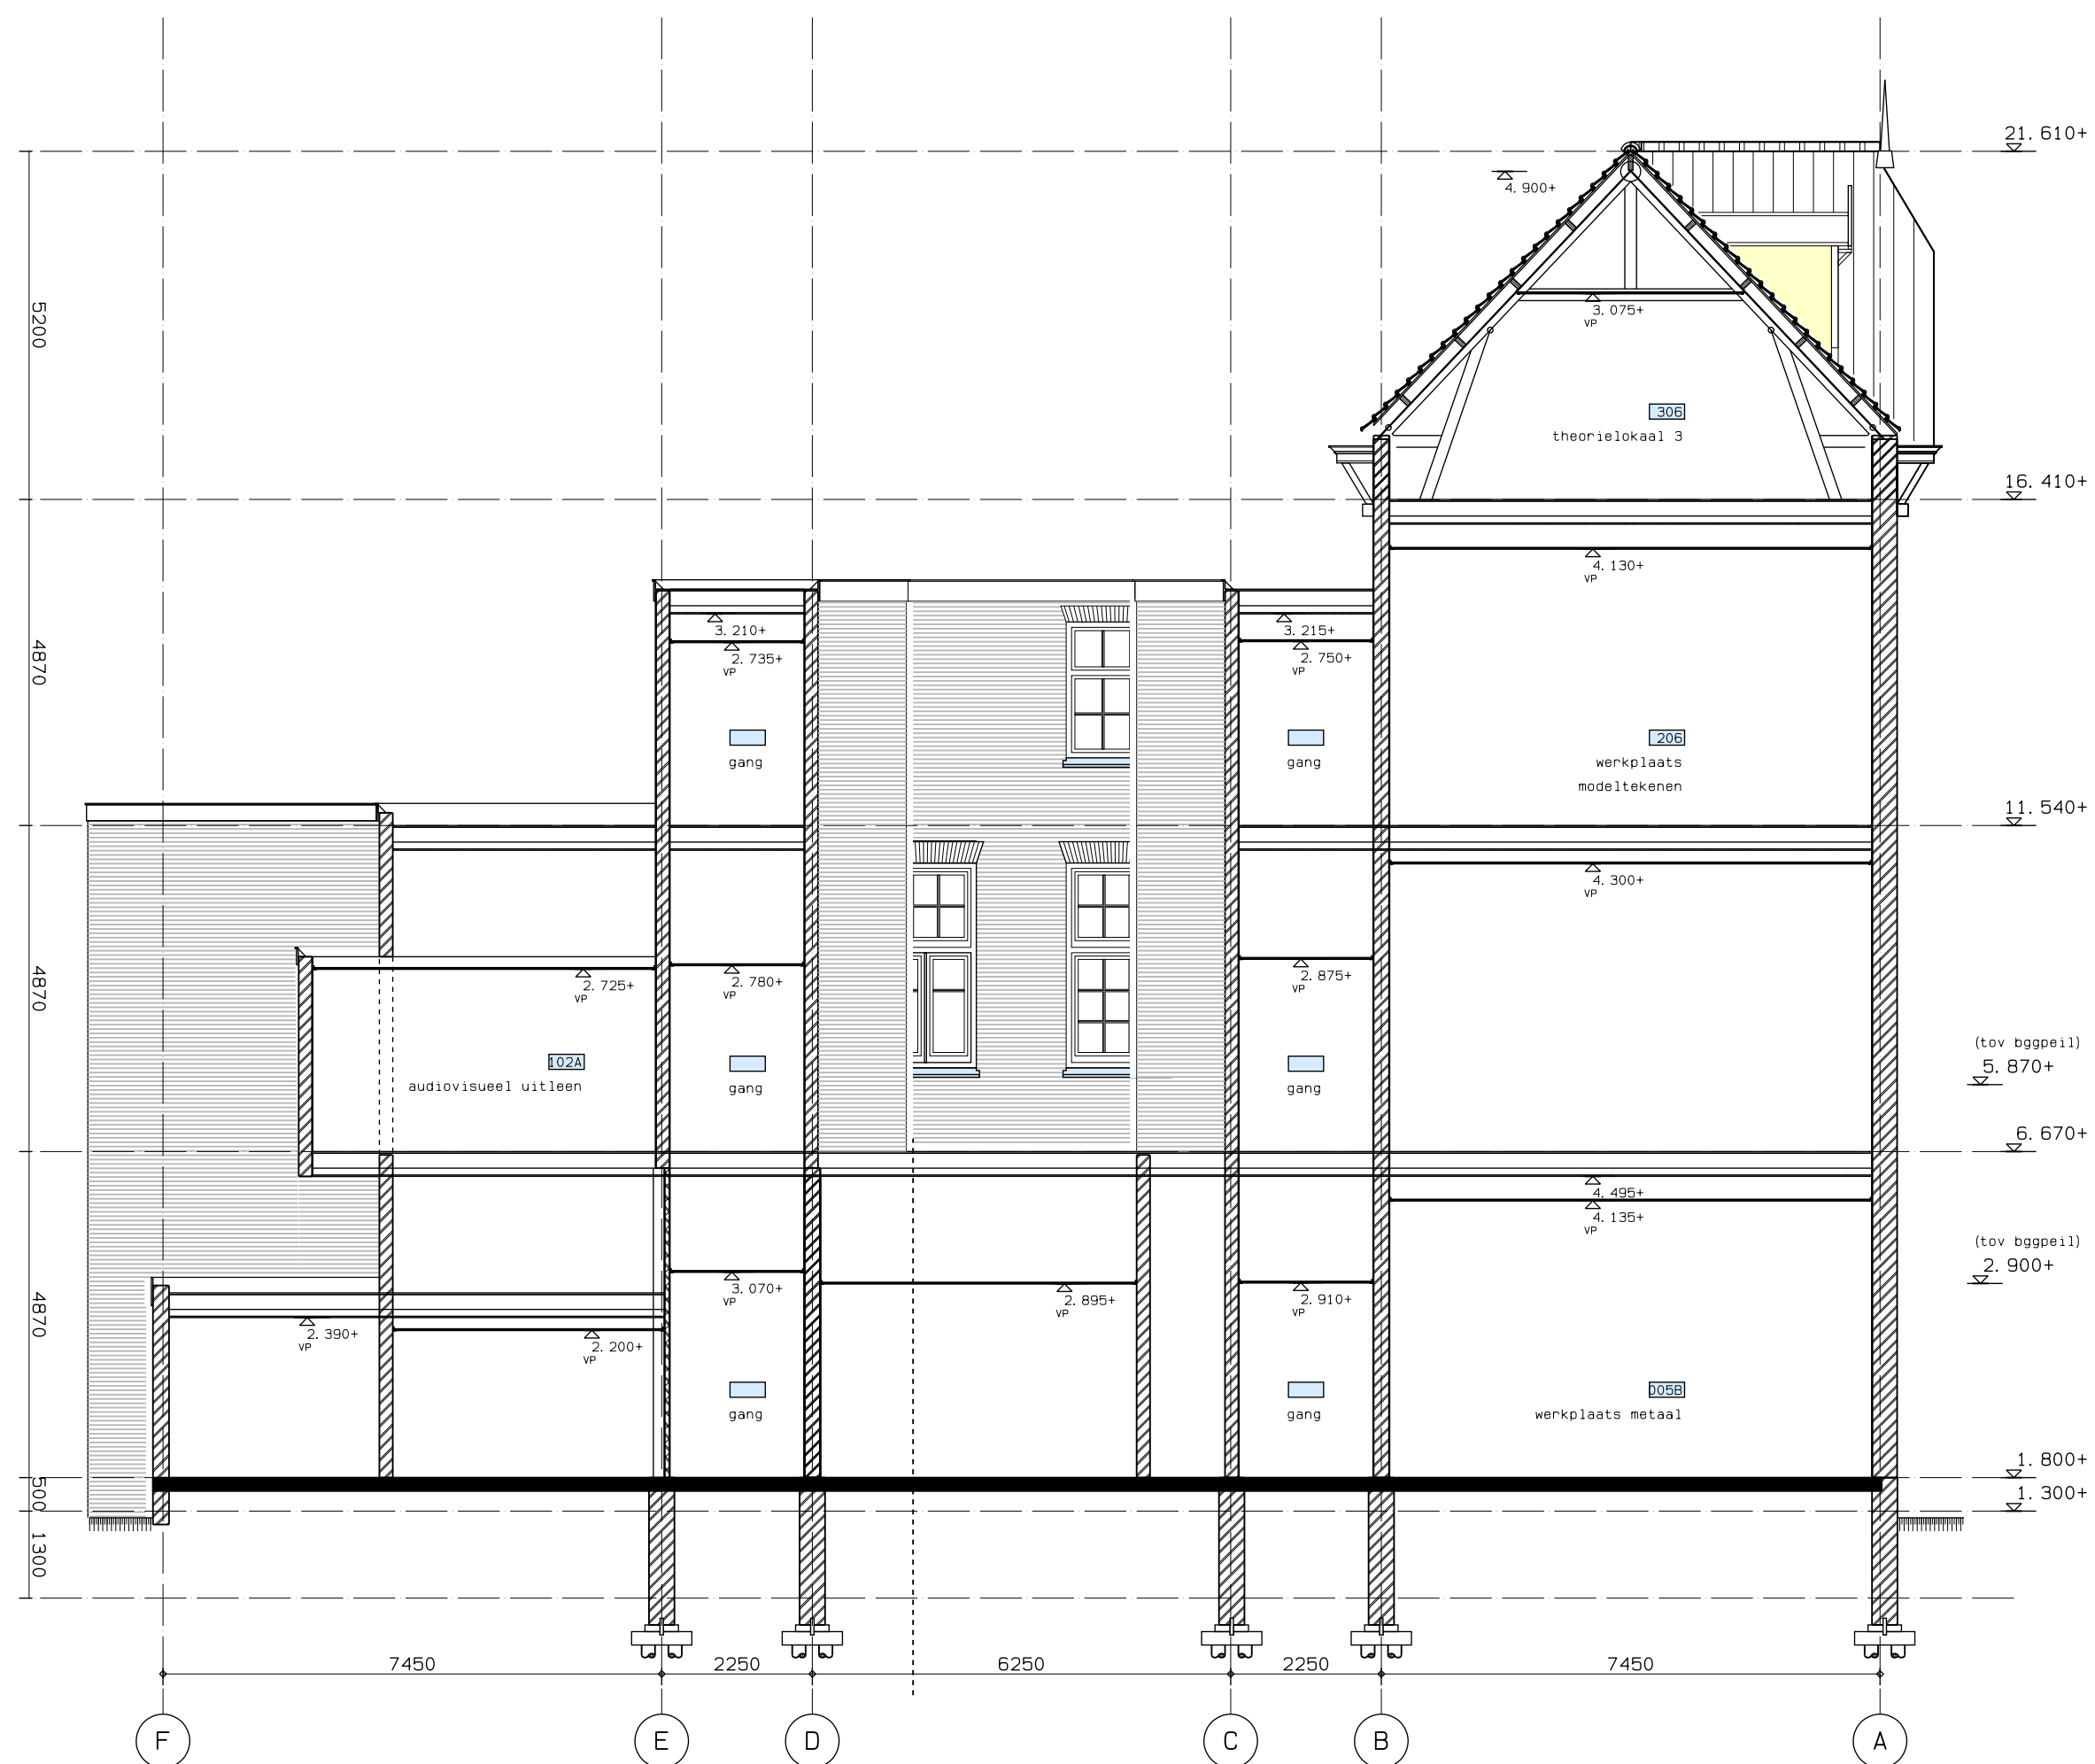

DOORSNEDE F-F

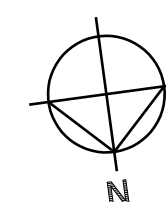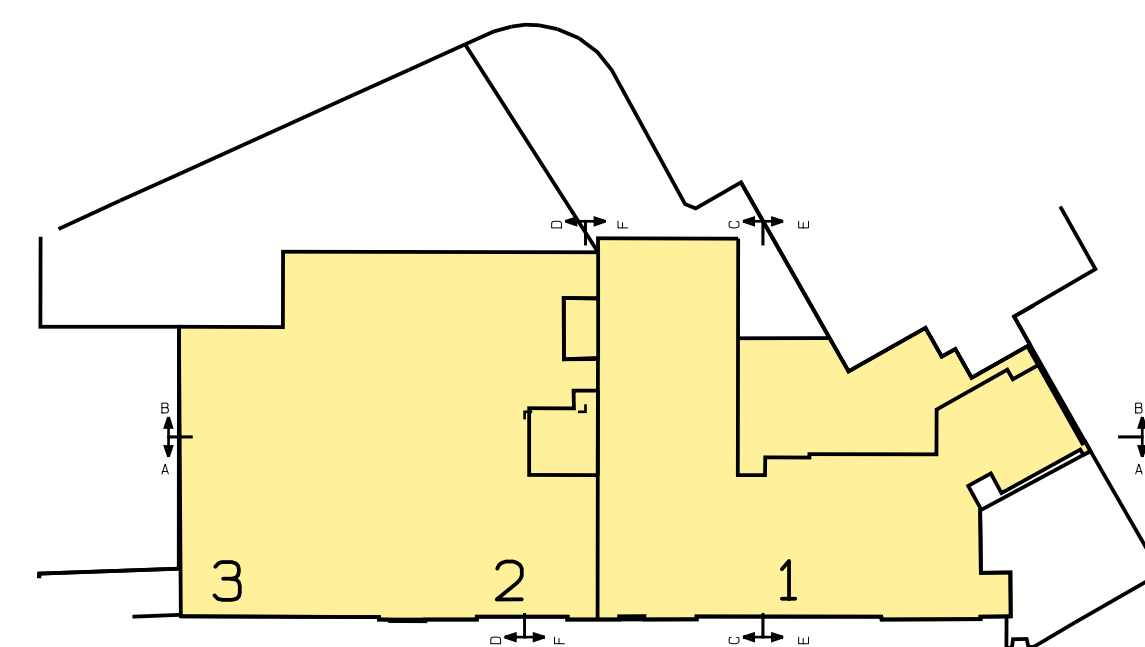

MAATVOERING DIEN IN HET WERK GECONTROLEERD TE WORDEN!

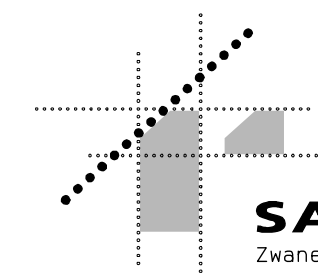

SAARBERG & PARTNERS BV
Zwanendreef 2 2841 NT Moordrecht Tel. 0182-378088 Fax. 0182-378340

ARCHITEKTEN
EN INGENIEURS

opdrachtgever :
Amsterdamse Hogeschool voor de Kunsten
project :
Academie voor beeldende vorming te Amsterdam

bijschrijving:
Bestaande situatie
Doorsnede D-D, E-E, F-F

schaal: 1:100
form: A1
proj. c.:
get.:
datum: 02-12-2009

wijziging :
A 21-12-2009
B
C
D

E
F
G
H

werknr.:
S2009-13
bladnr.:
BE - 10