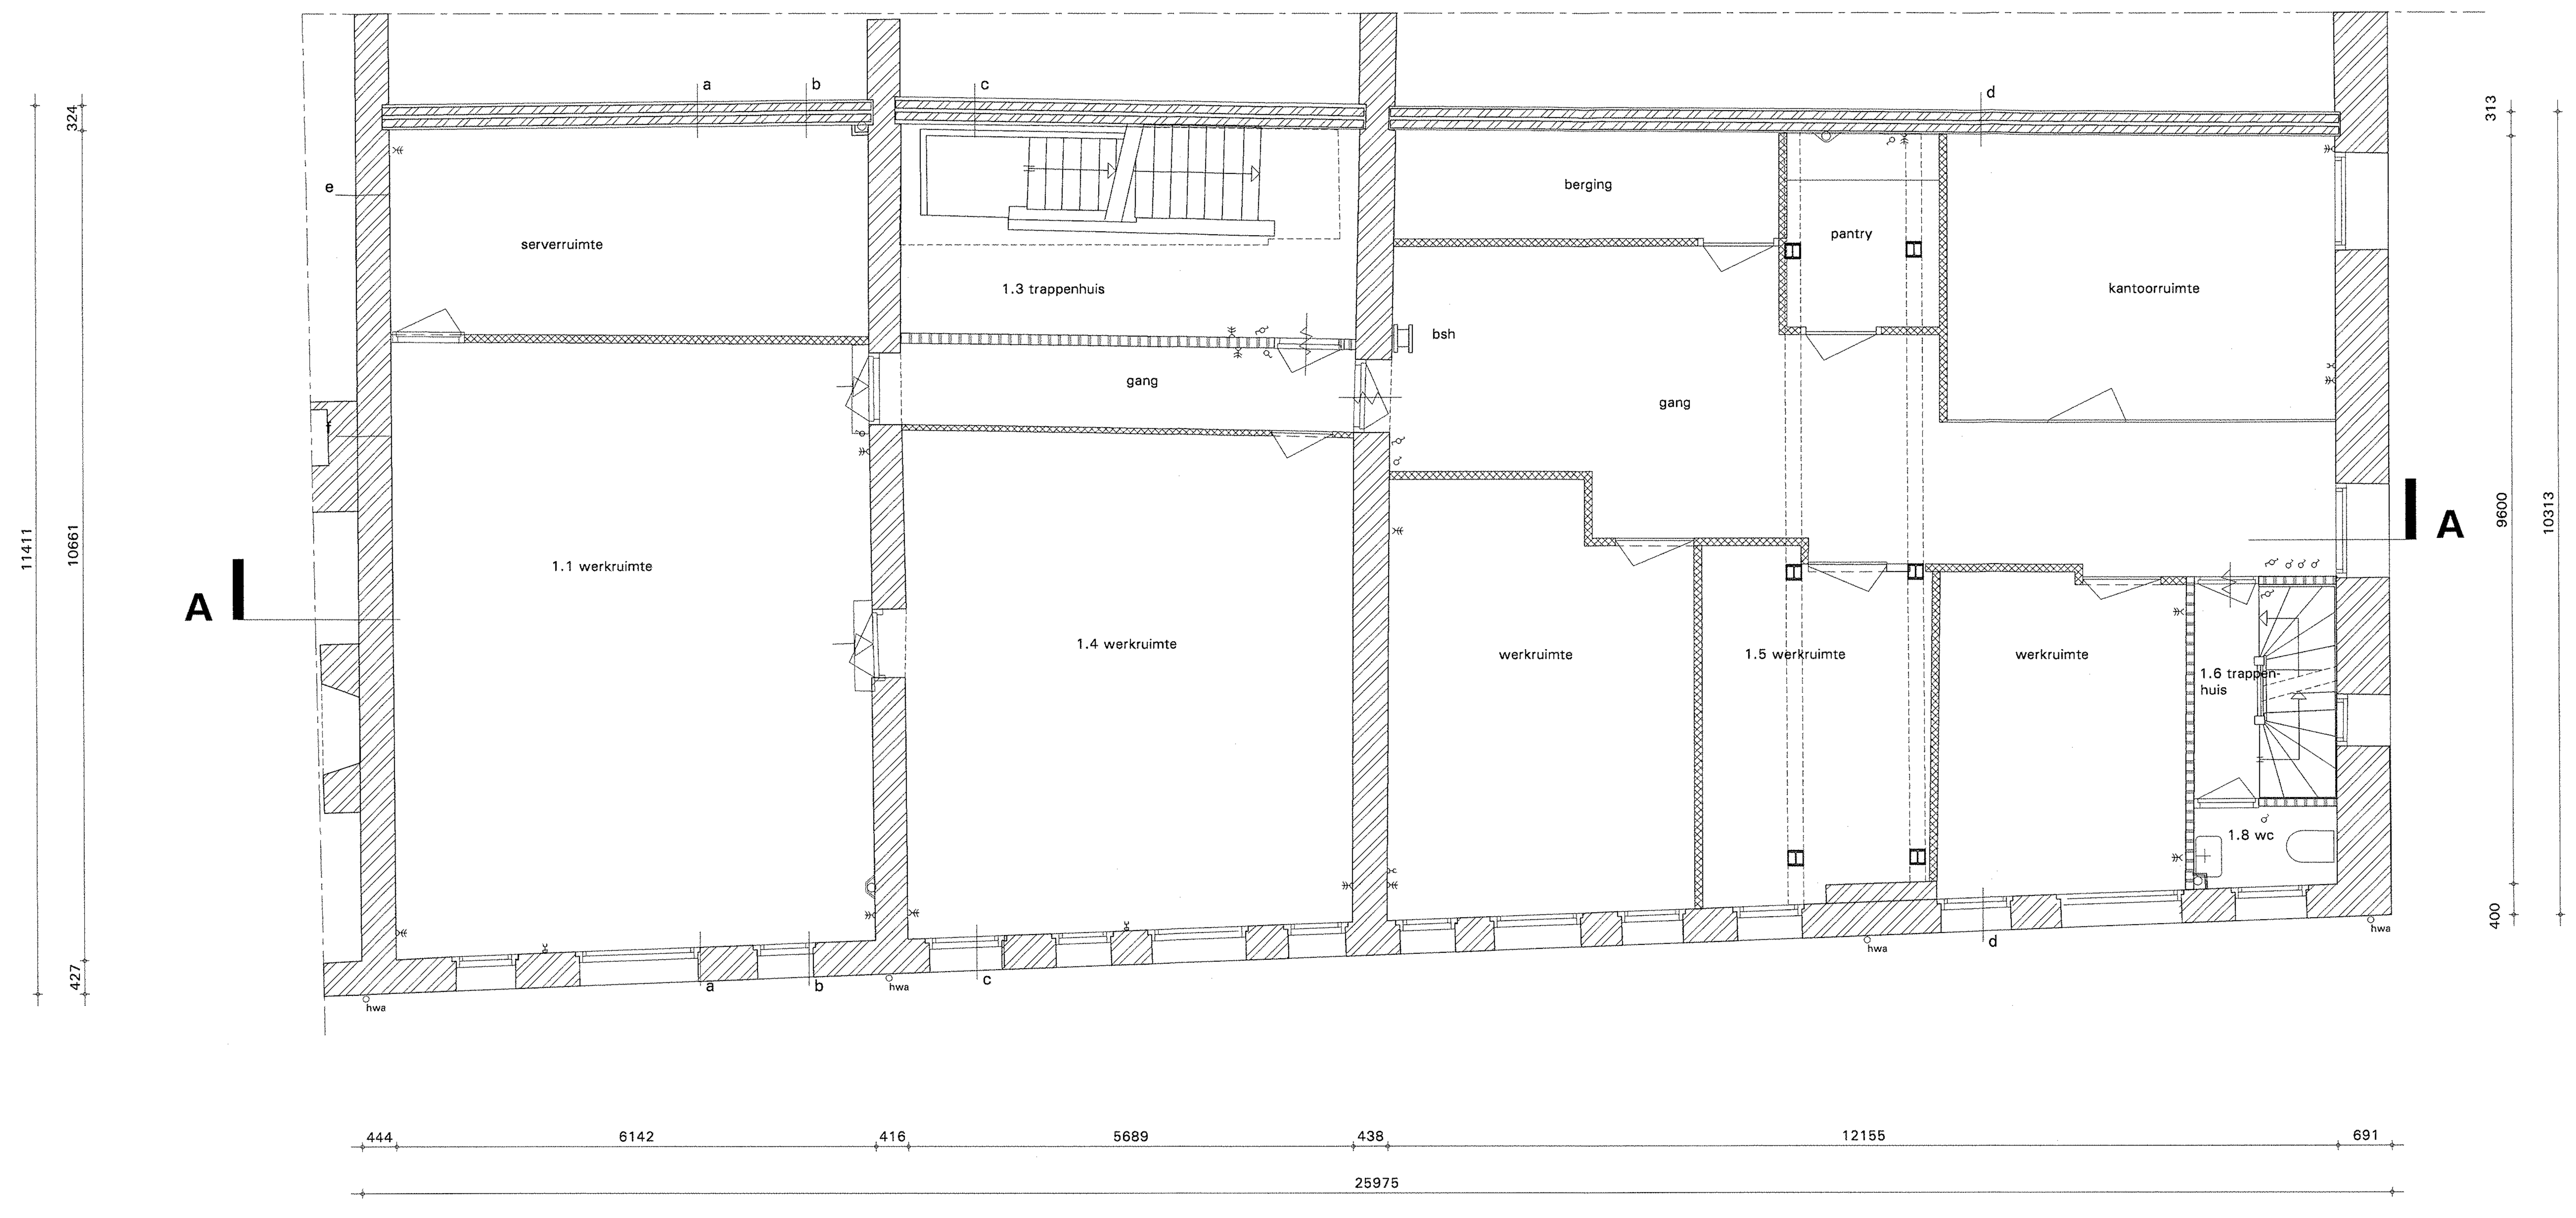


EERSTE VERDIEPING - BESTAANDE TOESTAND

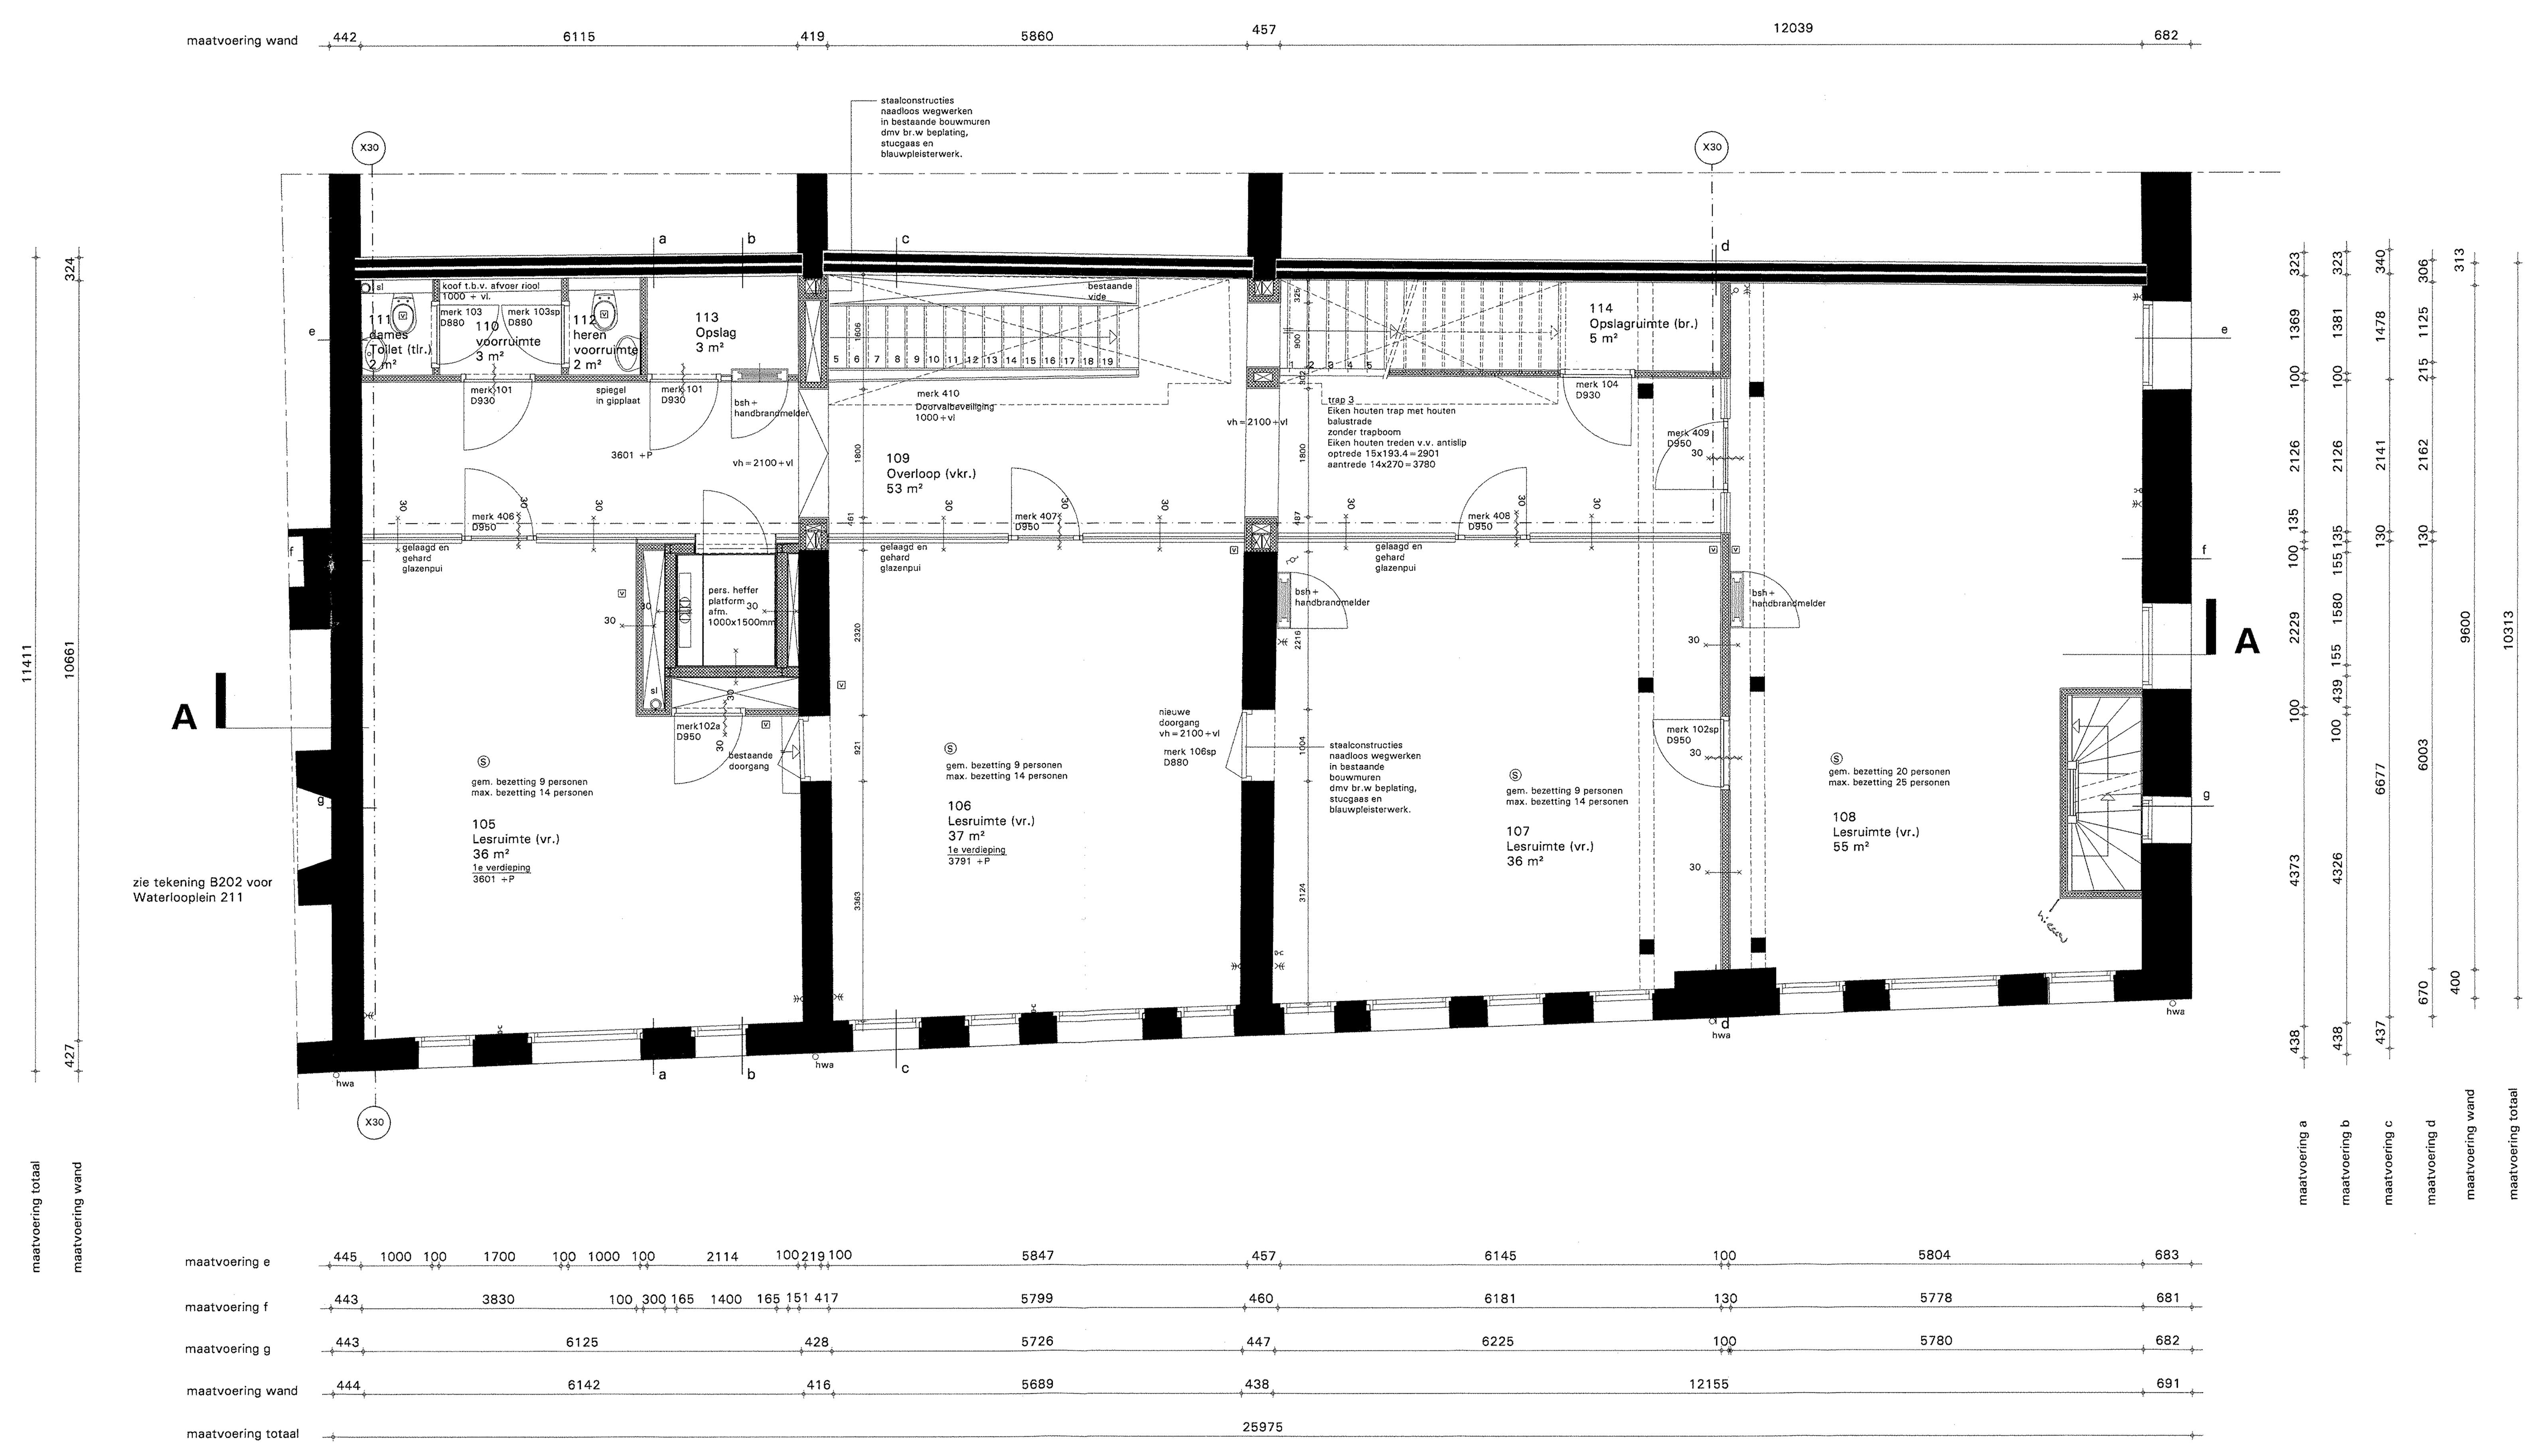


EERSTE VERDIEPING - NIEUWE TOESTAND

## RENVOOI

| | |
|---|---|
| | bestaande constructie |
| | metselwerk - baksteen |
| | metselwerk - kalkzandsteen |
| | isolatie |
| | lichte scheidingswand (metalstud) |
| | meterkast |
| BC/RC | aangegeven brand- en rookcompartimenten scheiding |
| 30 | constructie 30/60/90 minuten WBDBO conform 6068 |
| | zelfsluitende deur |
| r.m. | rookmelder |
| | voedings- resp. brandslangaansluiting droge blusleiding |
| | brandweerschakelaar lift |
| N.U. | nooduitgang |
| | Brandslanghaspel 20m/30m' 3/4" |
| | bestaande brandslanghaspel |
| | afzuigopening mech. ventilatie |
| | inblaasopening mech. ventilatie |
| cv / mv | opstelplaats cv-installatie en mech. ventilatie-unit |
| kt / kk / vw | opstelplaats kooktoestel, koelkast en vaatwasmachine |
| sl | standleiding riolering |
| G | invoerleiding gas |
| W | invoerleiding water |
| E | invoerleiding electra |
| DT | invoerleiding data en telefonie |
| R | uitvoerleiding riolering |
| hwa | hemelwaterafvoer |
| | achterzetraam |
| | buitenlichtpunt met armatuur |
| | deurbel |
| vh | vrije hoogte |
| | studenten netwerk |
| | admin. netwerk |

| | |
|---|---|
| GBO | gebruiksoppervlak |
| VG. | verblijfsgebied |
| VR. | verblijfsruimte |
| OR. | onbenoemde ruimte |
| TLR. | toiletruimte |
| BR. | bergruimte |
| TR. | technische ruimte |
| VKR. | gemeenschappelijke verkeersruimte |

- Scheidingswanden tussen verblijfsruimte onderling,waar in geen deur opgenomen, uitvoeren met een geluidisolatie van minimaal -20 dBA.
- De scheiding tussen toiletruimte,liftschacht en een verblijfsgebied uitvoeren met een geluidisolatie van minimaal 30 dBA.
- De (leiding-) schachten welke een scheiding vormen uitvoeren met een geluidisolatie van 0 dBA en WBDBO van minimaal 30 minuten.
- Noodverlichting conform NBF 'Brandveilig gebouw bouwen'
- Transparantverlichting en vluchtwegaanduiding conform NEN 6088
- Houten hoofddraagconstructie 90 minuten brandwerend bekleed
- Ventilatievoorziening volgens opgave advisieur installatie

PEIL = 0 = bovenkant afgewerkte vloer
... NAP peilmaat

**Alle maten in het werk te controleren/bepalen**

**CONTRACT**

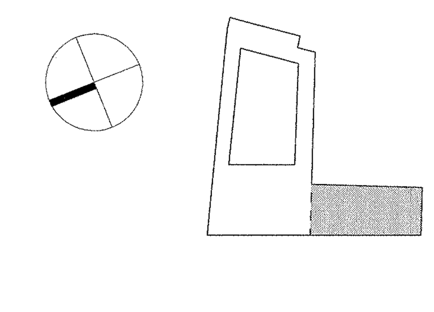

Tekeningnummer **B208**

Eerste verdieping - Waterlooplein 213 t/m 219
Omschrijving

Academie van Bouwkunst
Werk

| BouwvoorbereidingCKA 356 | 841x1189 | 1:50 |
|---|---|---|
| Fase | Nummer | Formaat | Schaal |

Amsterdam Hogeschool voor de Kunsten
Opdrachtgever

09-11-2006
Datum/ Getekend

opgezaking 5/12:06

Claus en Kaan Architecten Amsterdam
Weesperstraat 93
1018 VN Amsterdam

Telefoon 020 626 03 79
Telefax 020 627 84 09

**CLAUS EN KAAN ARCHITECTEN**

van deze tekening bezitten wij het auteursrecht. zij mag niet zonder onze voorafgaande uitdrukkelijke toestemming worden gebruikt, vermenigvuldigd of aan derden ter beschikking worden gesteld.

M:\ckaproject\356\B01-actuele stand\B207.dwg