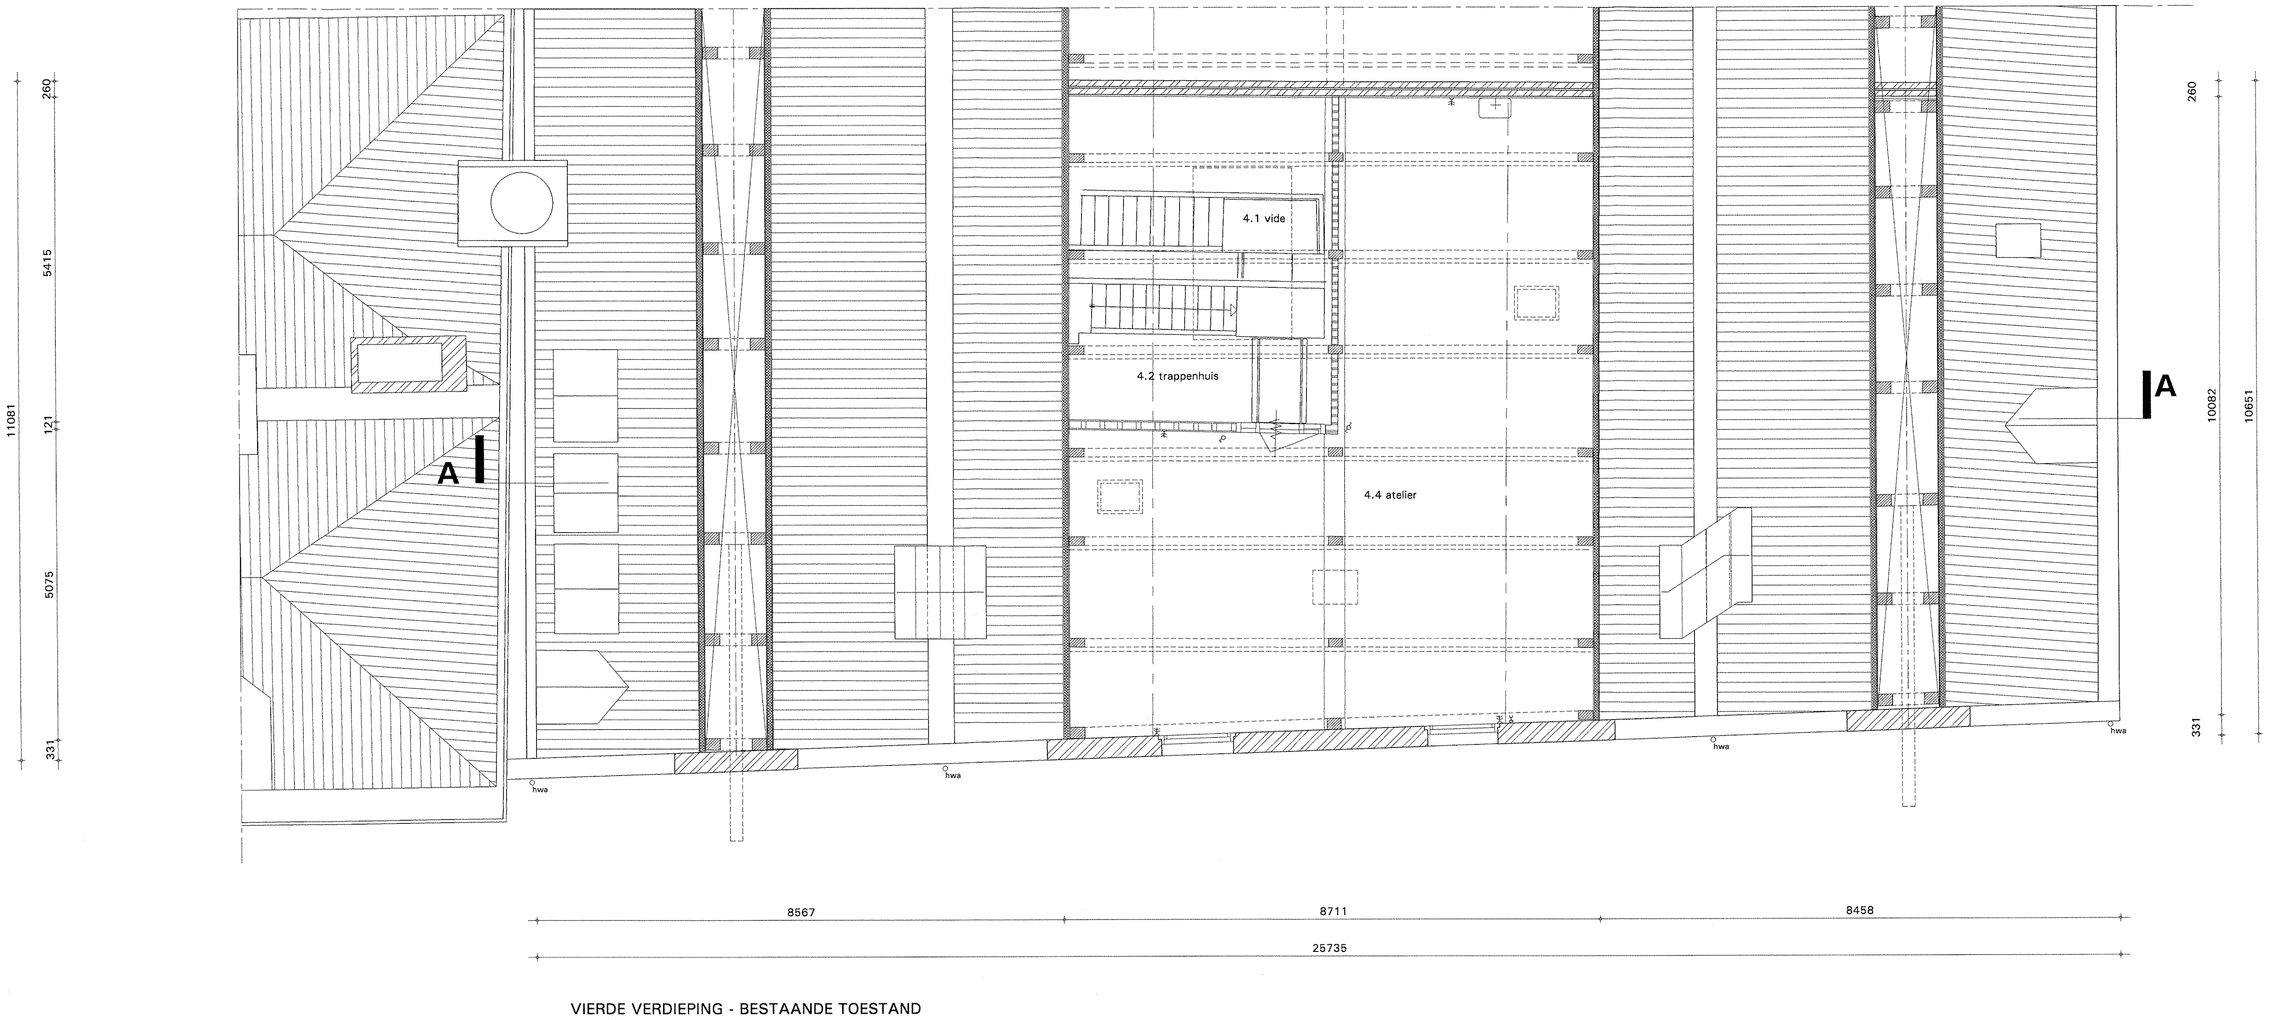

VIERDE VERDIEPING - BESTAANDE TOESTAND

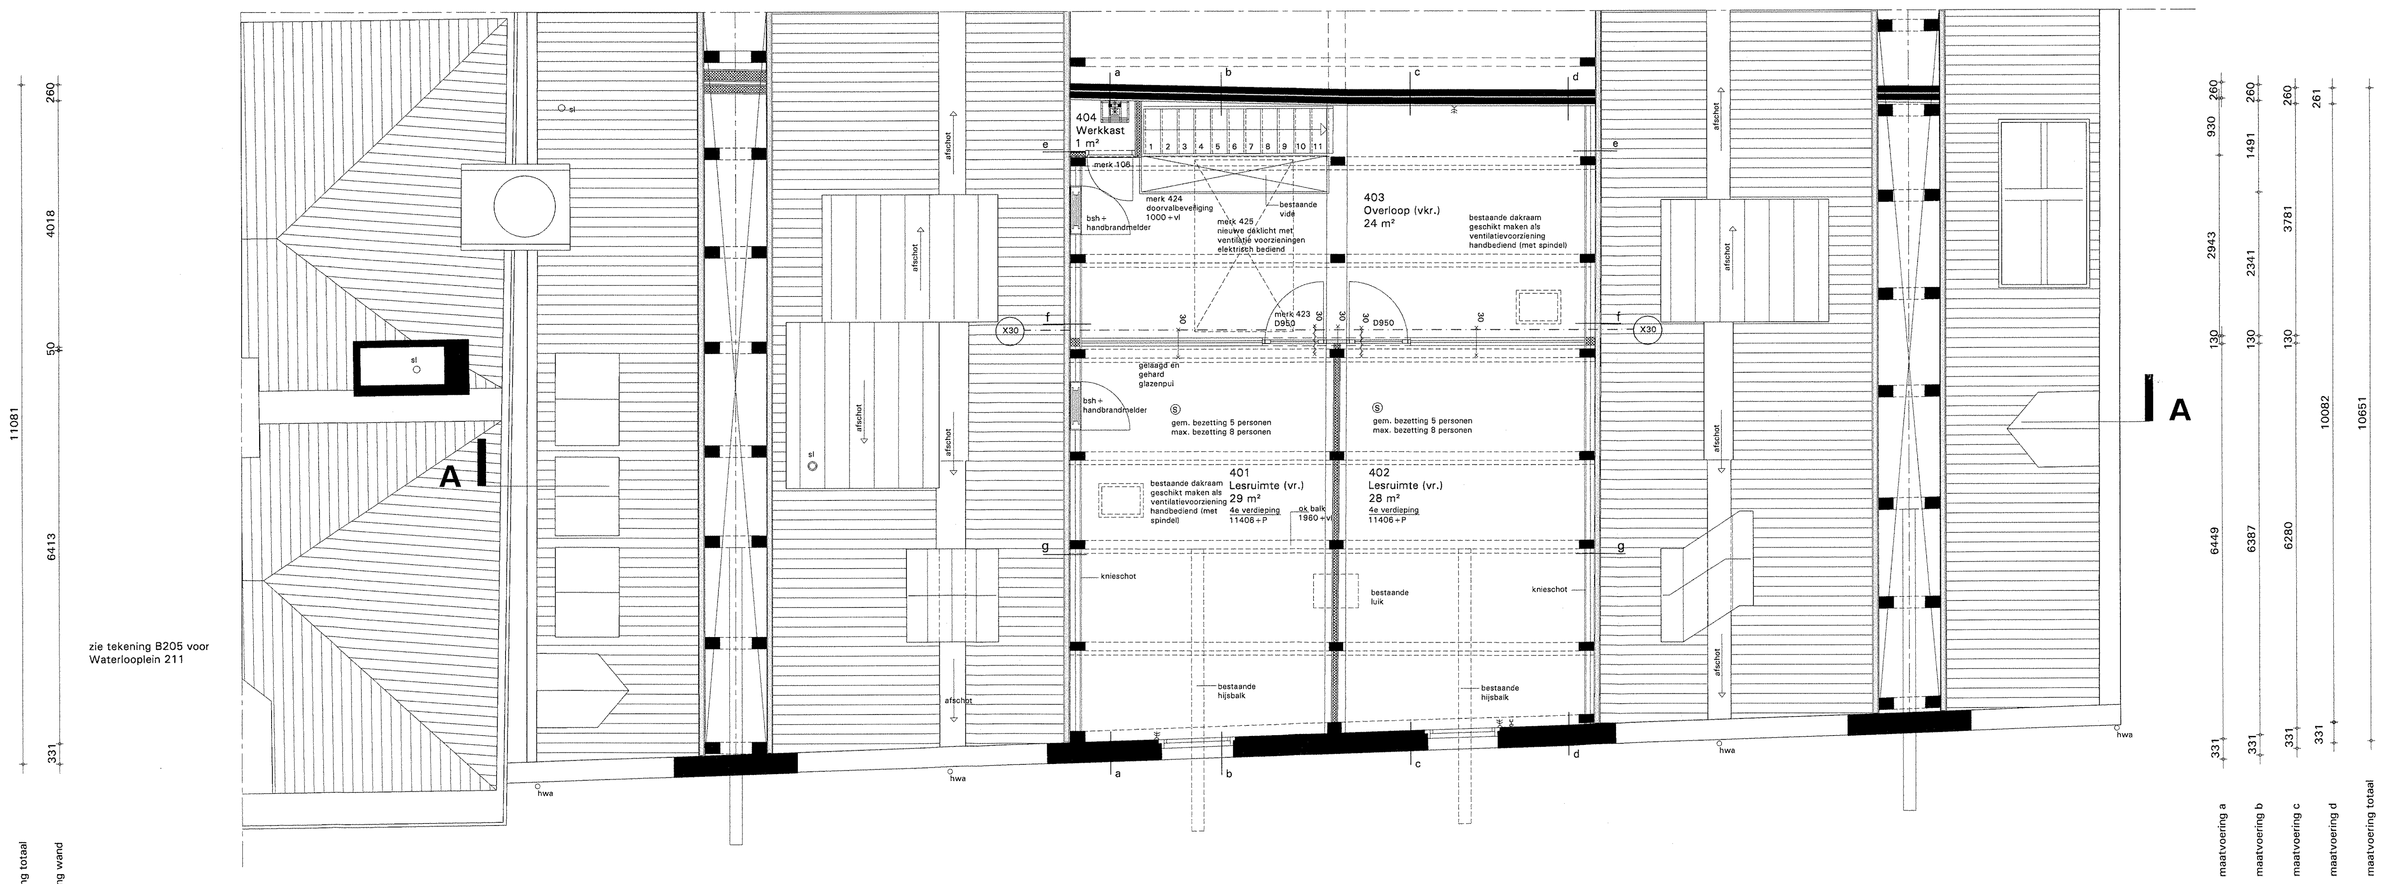

zie tekening 8205 voor Waterlooplein 211

VIERDE VERDIEPING - NIEUWE TOESTAND

RENVOOI

- bestaande constructie
- metselwerk - baksteen
- metselwerk - kalkzandsteen
- isolatie
- lichte scheidingswand (metalstud)
- meterkast
- aangegeven brand- en rookcompartimenten scheiding
- constructie 30/60/90 minuten WBDBO conform 6068
- zelfsluitende deur
- r.m. rookmelder
- voedings- resp. brandslangaansluiting droge bluseiding
- brandweerschakelaar lift
- nooduitgang
- Brandslanghaspel 20m/30m² 3/4"
- bestaande brandslanghaspel
- afzuigopening mech. ventilatie
- inblaasopening mech. ventilatie
- opstelplaats cv-installatie en mech. ventilatie-unit
- opstelplaats kooktoestel, koelkast en vaatwasmachine
- standleiding riolering
- invoerleiding gas
- invoerleiding water
- invoerleiding electra
- invoerleiding data en telefonie
- uitvoerleiding riolering
- hemelwaterafvoer
- achterzetsaam
- buitenlichtpunt met armatuur
- deurbel
- vrije hoogte
- studenten netwerk
- admin. netwerk

GBO gebruiksoppervlak
VG. ventilatiegebied
VR. ventilatieruimte
OR. onbenoemde ruimte
TLR. toiletruimte
BR. bergruimte
TR. technische ruimte
VKR. gemeenschappelijke verkeersruimte

- Scheidingswanden tussen verblijfsruimte onderling,waar in geen deur opgenomen, uitvoeren met een geluidsisolatie van minimaal -20 dBA.
- De scheiding tussen toiletruimte,liftschacht en een verblijfsgebied uitvoeren met een geluidsisolatie van minimaal 30 dBA.
- De deling-) schachten welke een scheiding vormen uitvoeren met een geluidsisolatie van 0 dBA en WBDBO van minimaal 30 minuten.
- Noodverlichting conform NBF "Brandveilig gebouw bouwen"
- Transparantverlichting en vluchtwegaanduiding conform NEN 6088
- Houten hoofddraagconstructie 90 minuten brandwerend bekleed
- Ventilatievoorziening volgens opgave adviseur installatie

PEIL = 0 = bovenkant afgewerkte vloer
... NAP peilmaat

Alle maten in het werk te controleren/bepalen

CONTRACT

Tekeningnummer **B211**

Vierde verdieping - Waterlooplein 213 t/m 219
Omschrijving

Academie van Bouwkunst
Werk

Fase	Nummer	Formaat	Schaal
BouwvoorbereidingCKA	356	841x1189	1:50

Amsterdam Hogeschool voor de Kunsten
Opdrachtgever

09-11-2006
Datum/ Getekend

Claus en Kaan Architecten Amsterdam
Weesperstraat 93
1018 VN Amsterdam

Telefoon 020 626 03 79
Telefax 020 627 84 09

CLAUS EN KAAN ARCHITECTEN

van deze tekening bestaan wij het auteursrecht. zij mag niet zonder onze voorafgaande schriftelijke toestemming worden gebruikt, vermenigvuldigd of aan derden ter beschikking worden gesteld.

M:\ckaproject\356\801-actuele stand\8207.dwg