


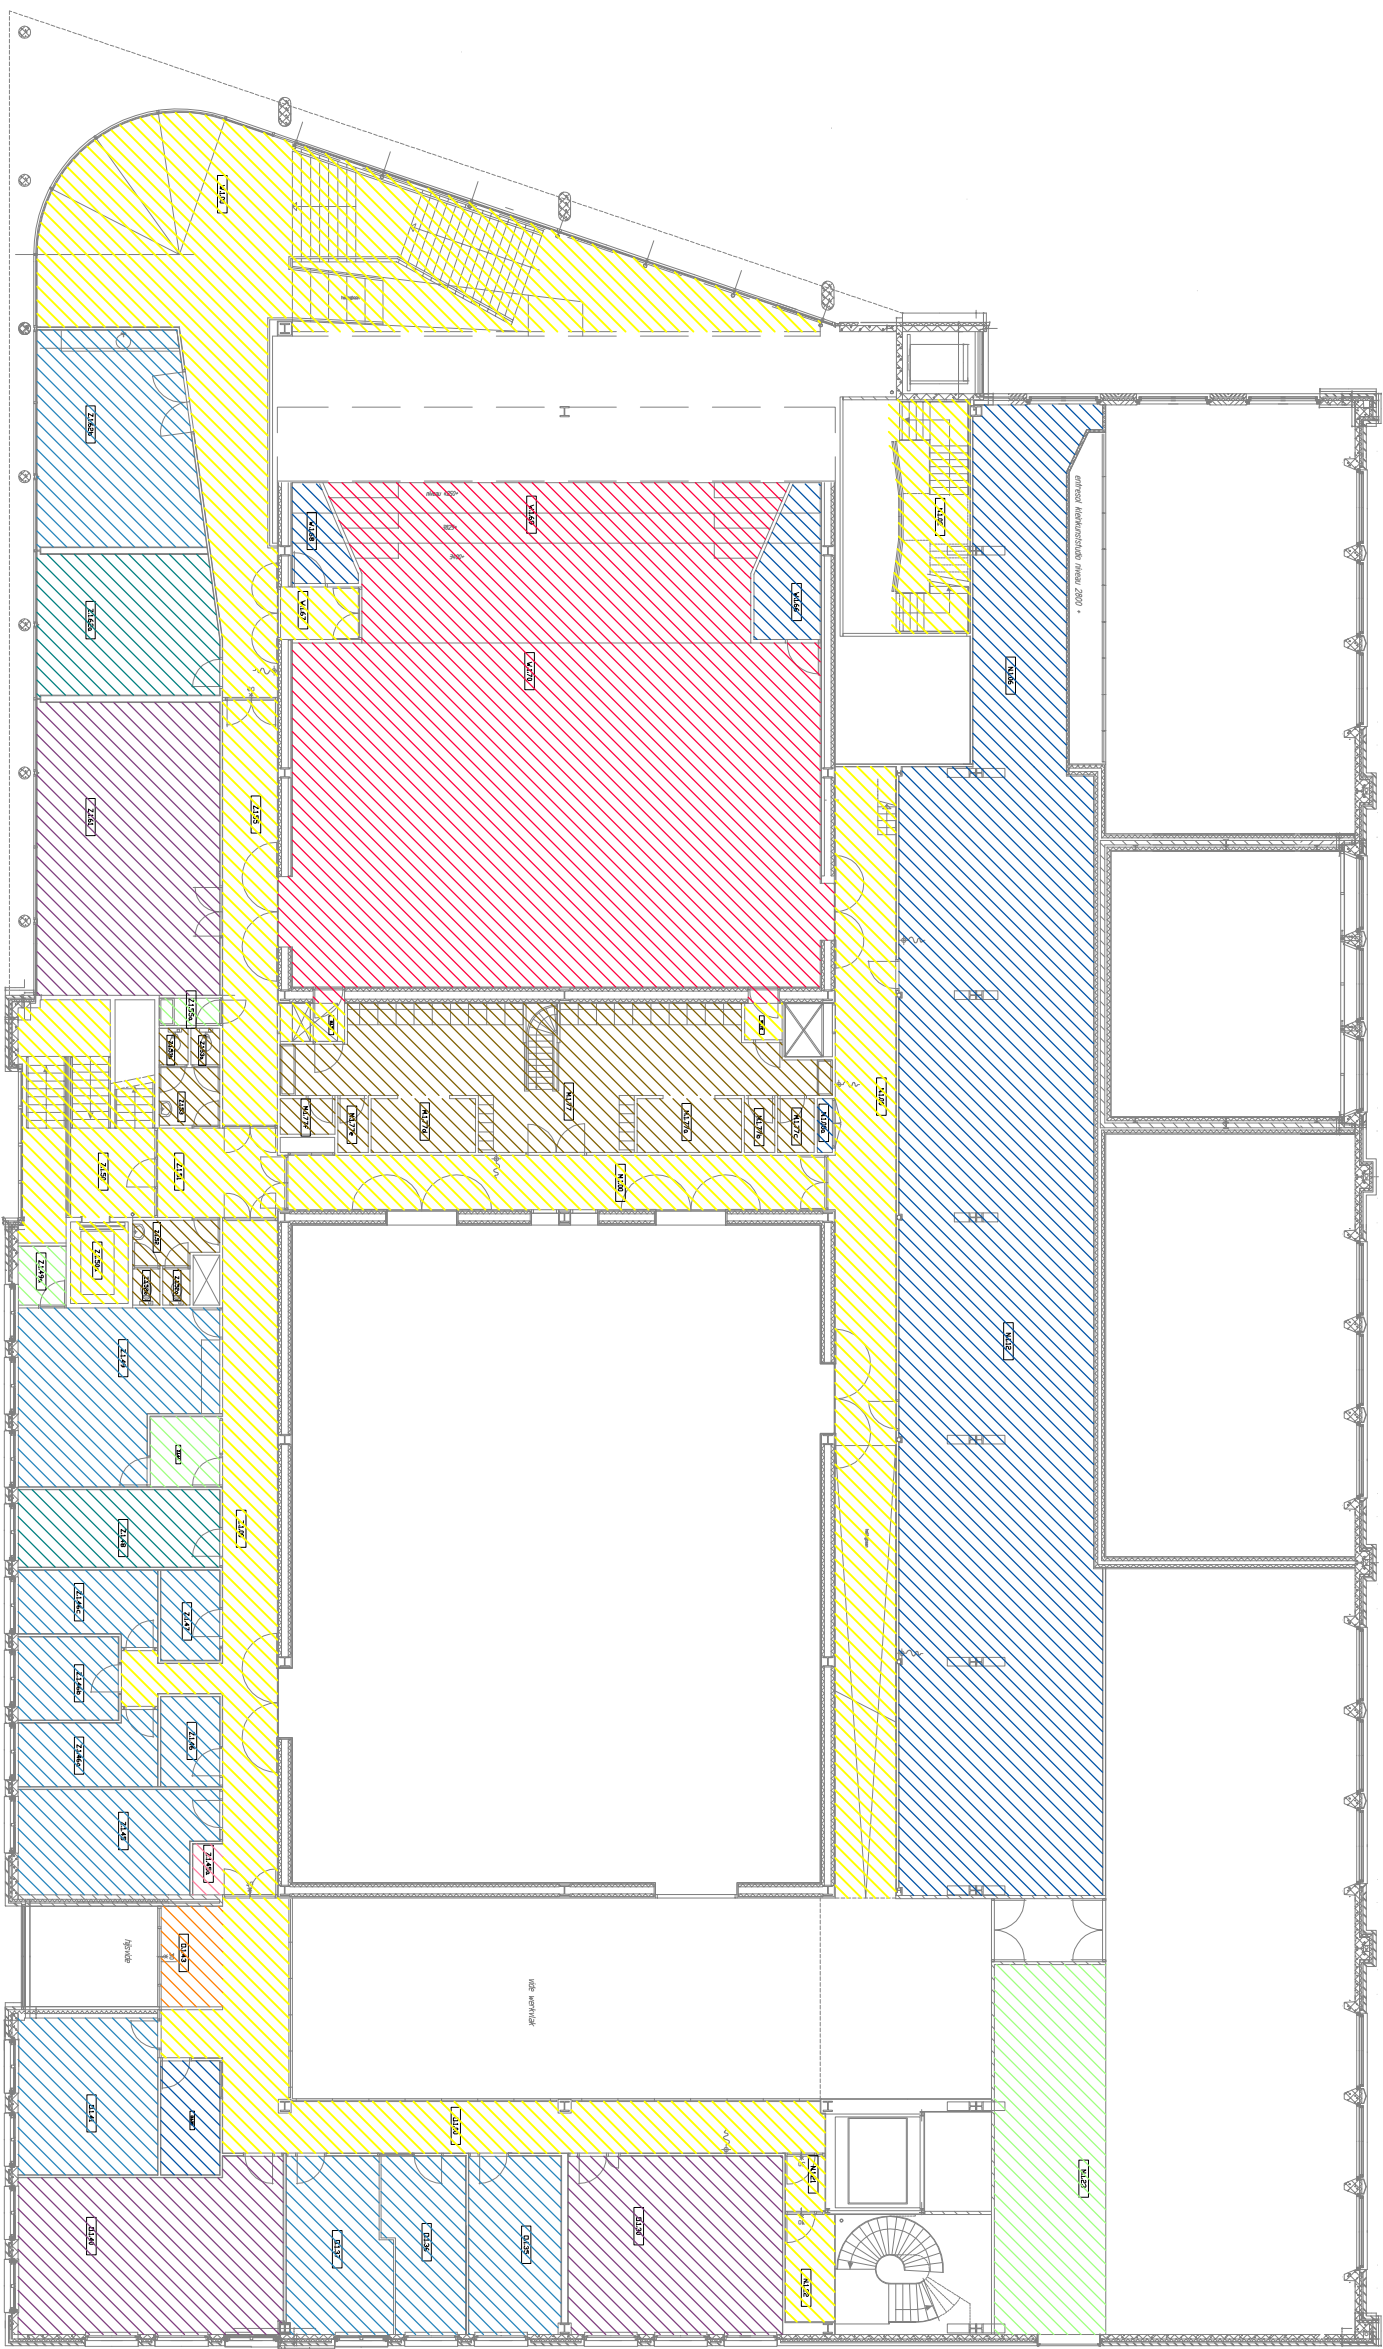

- Theater- en dansstudio's
- Opstapruimten
- Aтелиers/werkpl./audio- en videoruimten
- Kantoren
- Verzamelen
- Theorielokalen
- Kopieerruimten
- Kantinerookruimte/keuken
- Bibliotheken
- Sanitaire ruimten
- Installatie-opervlak
- Verkeers-opervlak
- Extern in gebruik

Revisie Juli 2007
1e Verdieping
Jodenbreestraat 3