


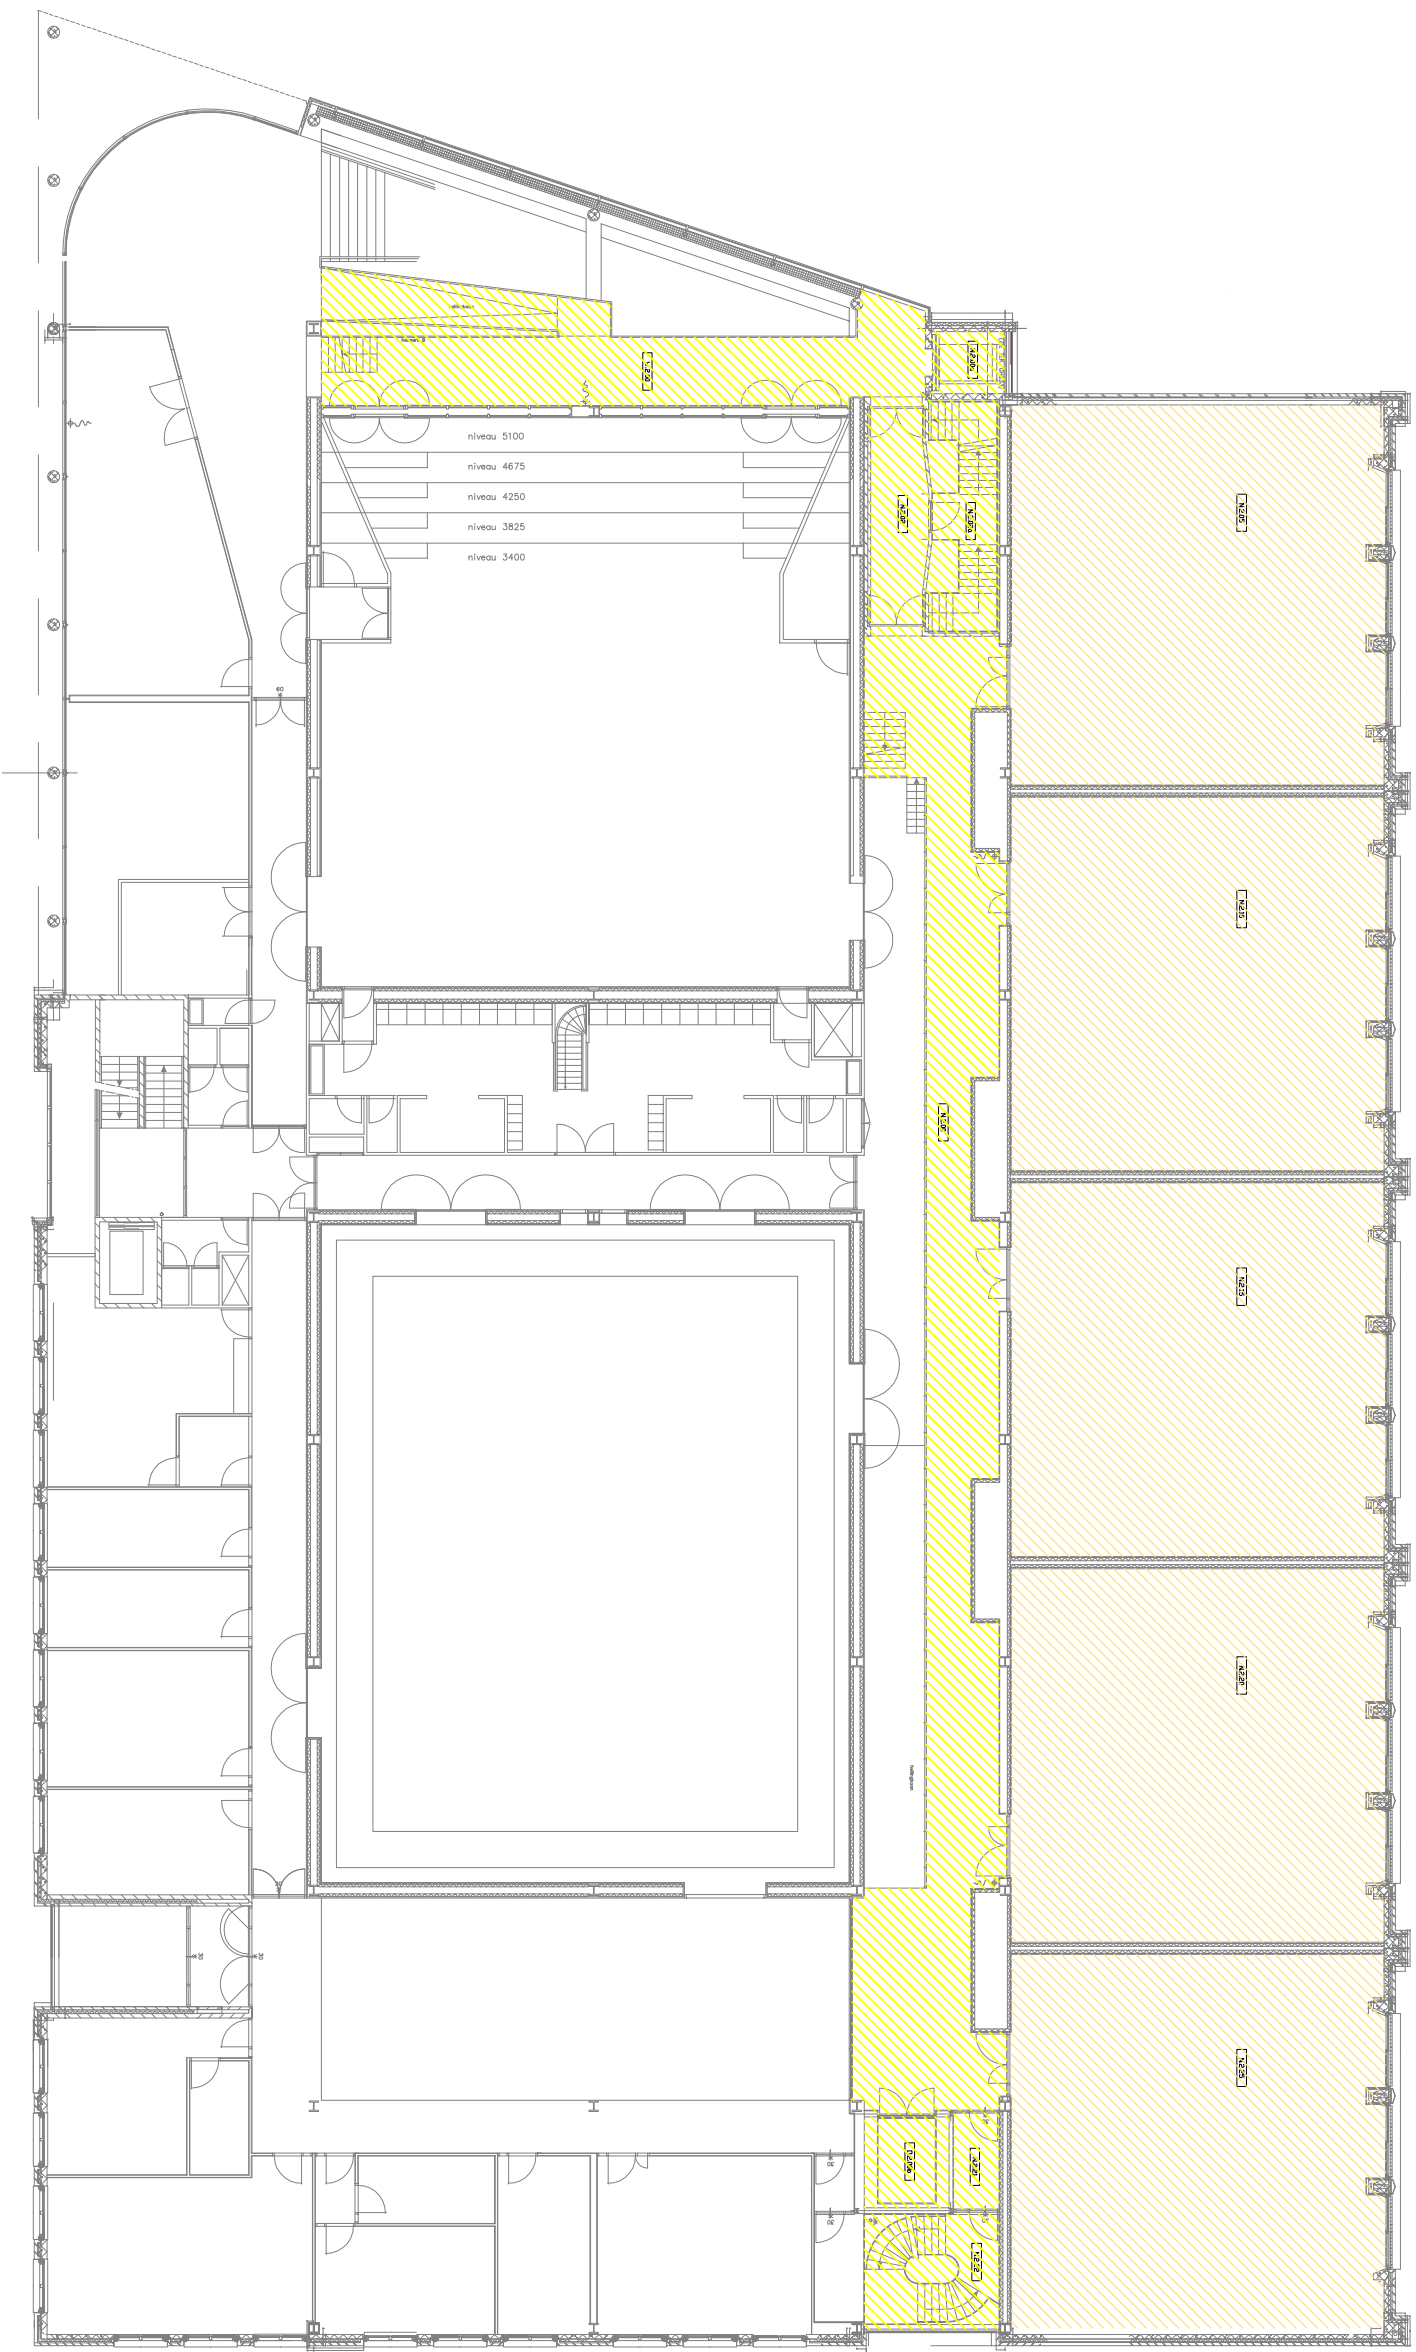

- Theaterzalen
- Theater- en dansstudio's
- Opstagruiden
- Ateliers/werkpl./audio- en videoruimten
- Kantoren
- Veraderzalen
- Theorielokalen
- Kopieruimten
- Kantinerookruimte/keuken
- Bibliotheken
- Sanitairuimten
- Installatie-oppervlak
- Verkeers-oppervlak
- Extern in gebruik

Revisie Juli 2007
2e Verdieping
Jodenbreestraat 3