


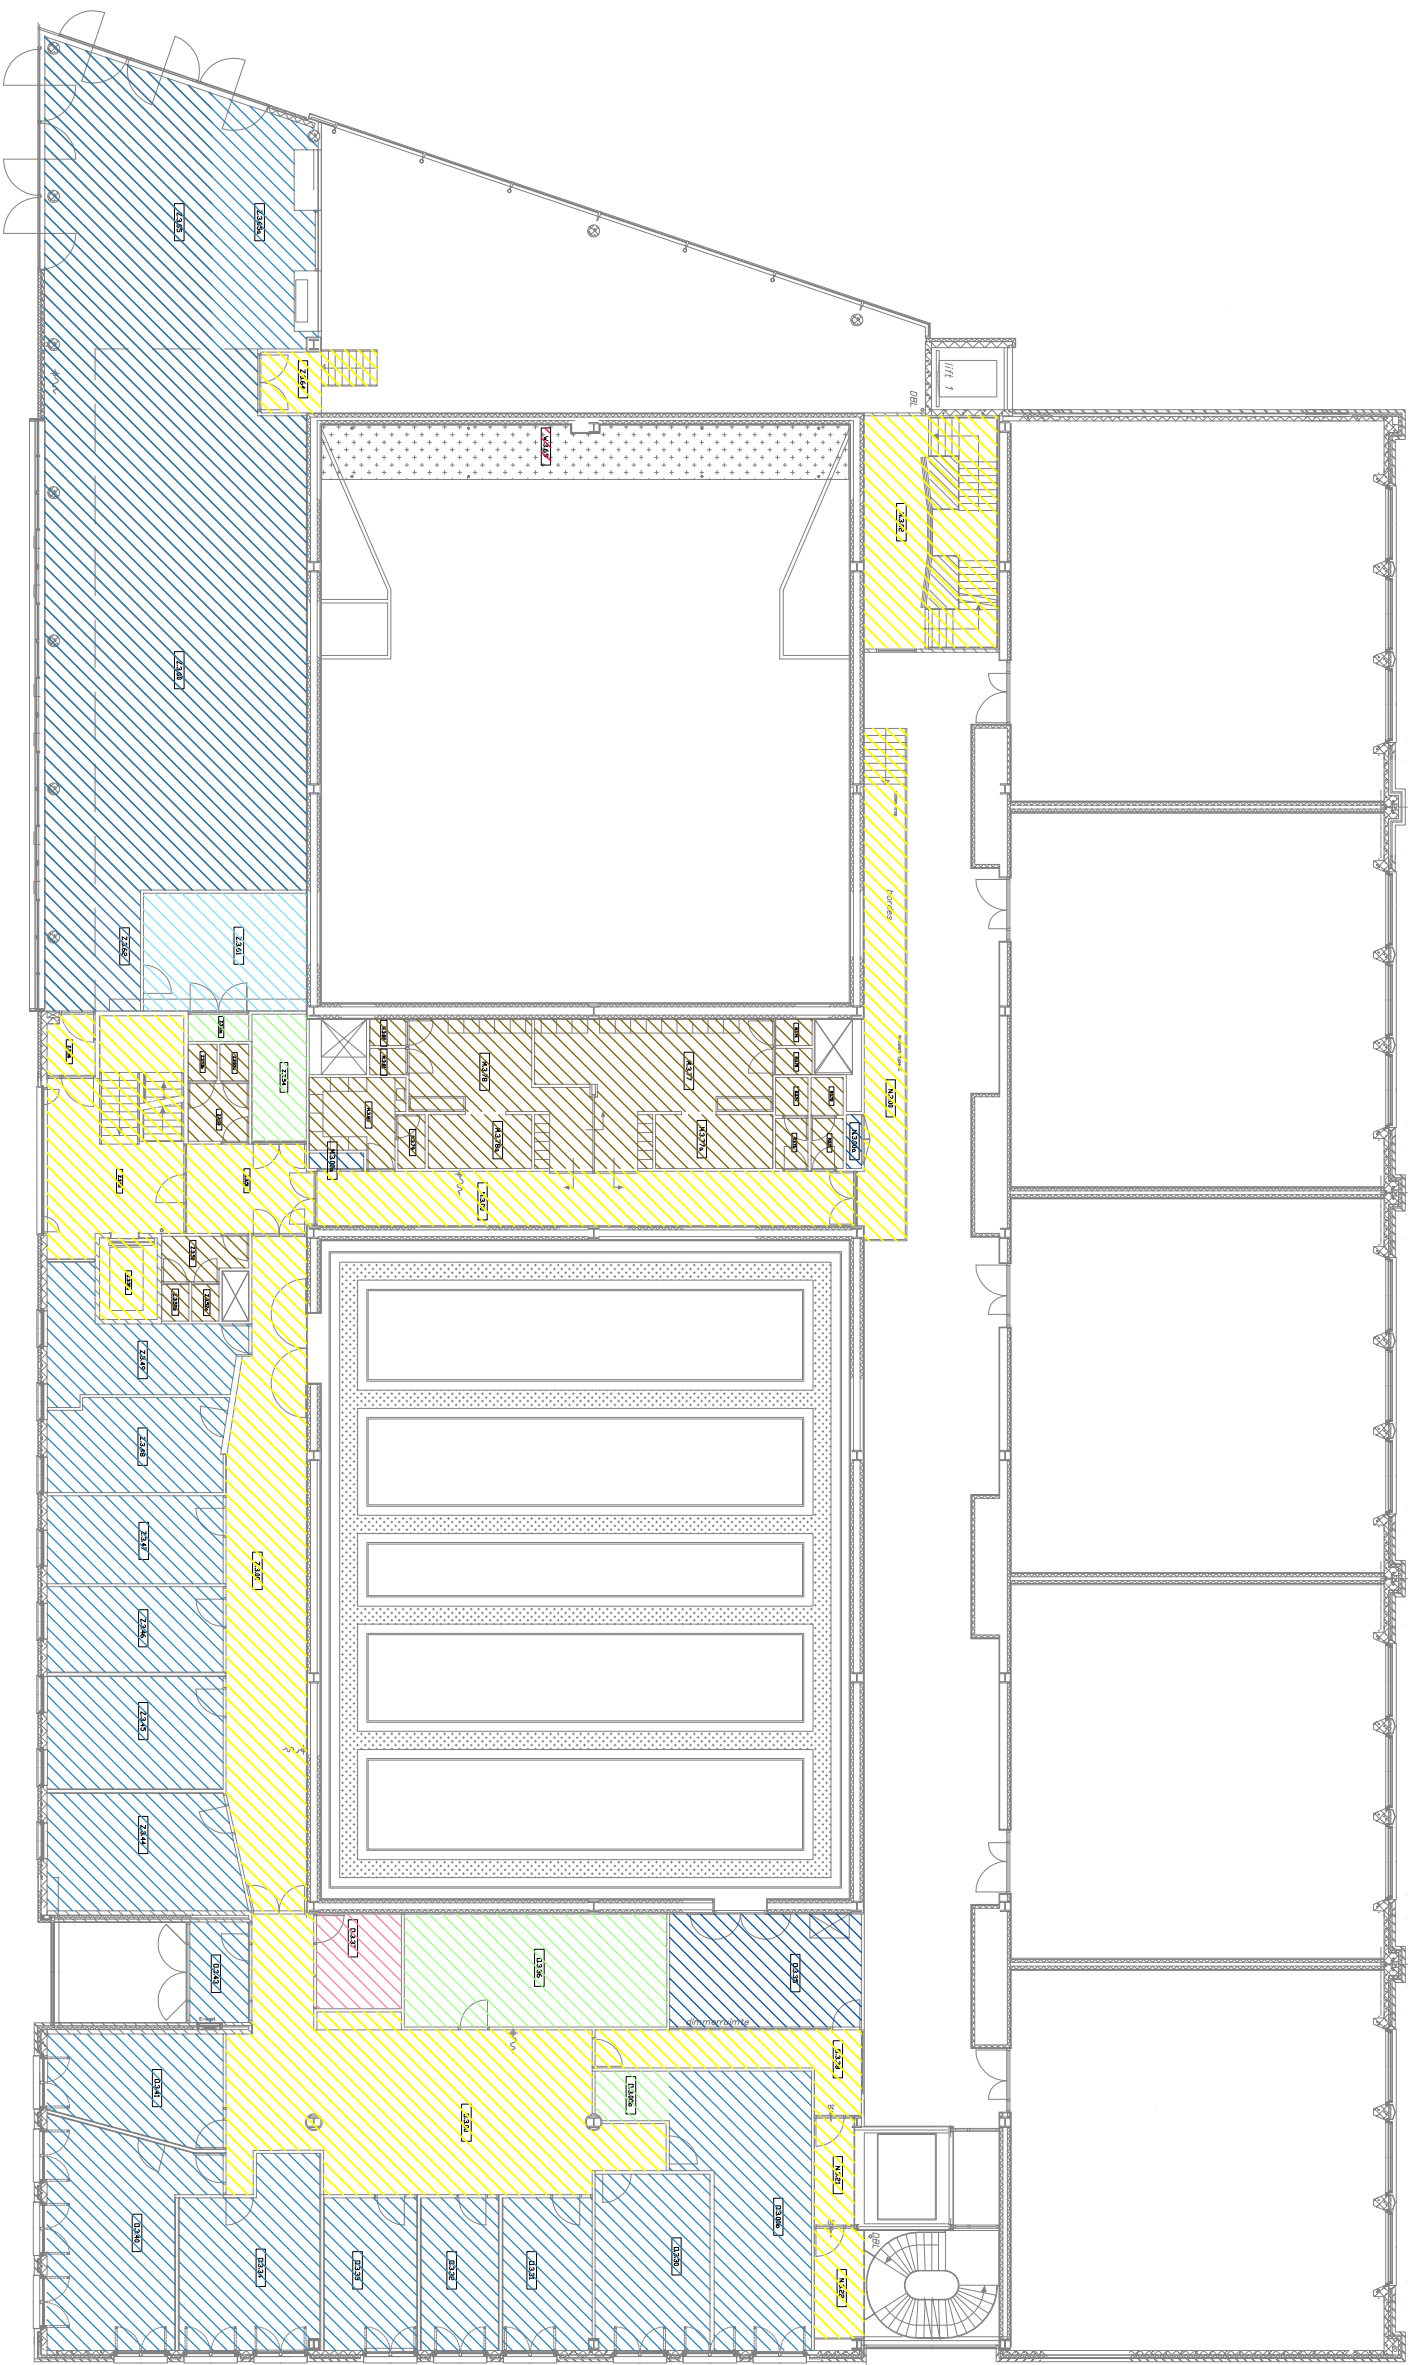

- Theaterzalen
- Theater- en dansstudio's
- Opslagruimten
- Ateliers/werkpl./audio- en videoruimten
- Kantoren
- Vergaderzalen
- Theorielokalen
- Kopieerruimten
- Kantine/rookruimte/keuken
- Bibliotheek
- Sanitaire ruimten
- Installatie-oppervlak
- Verkeers-oppervlak
- Extern in gebruik

Revisie Juli 2007
3e Verdieping
Jodenbreestraat 3