


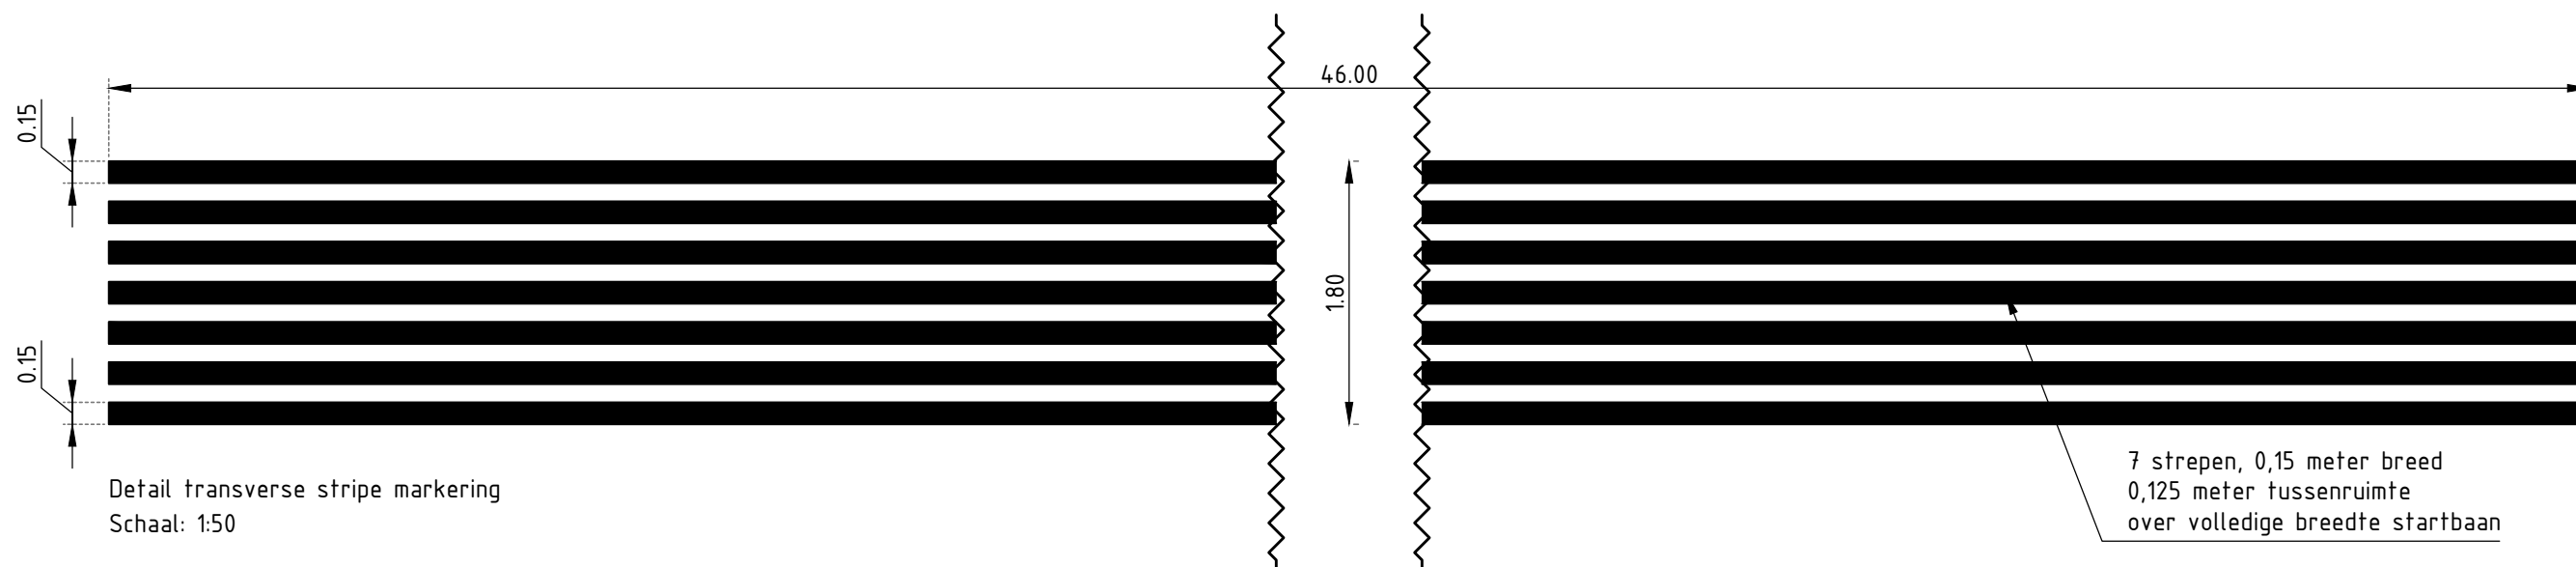

Detail transverse stripe marking
Schaal: 1:50

7 strepen, 0,15 meter breed
0,125 meter tussenruimte
over volledige breedte startbaan



Detail pijlmarkering overrun
Schaal 1:100